


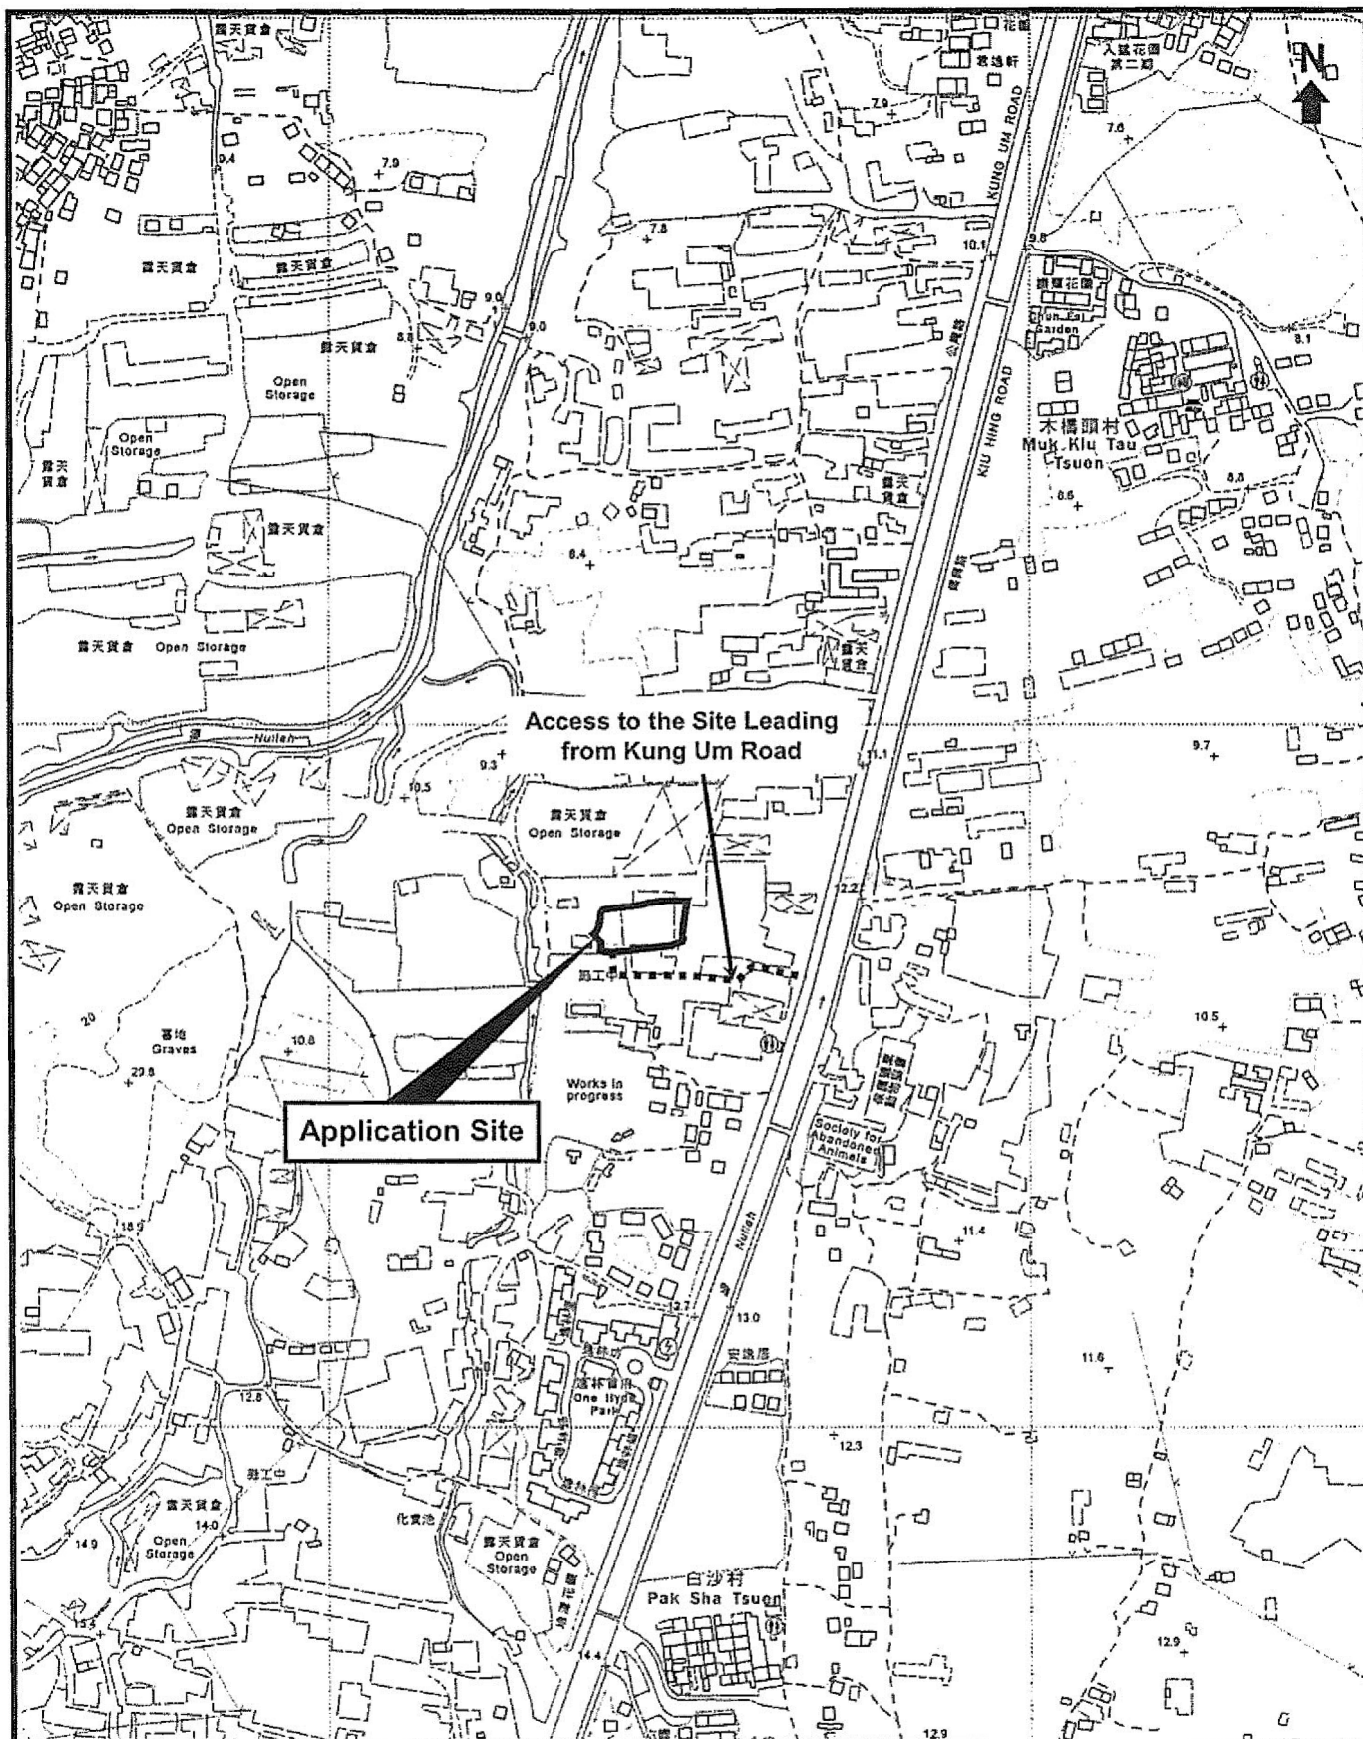

Top Bright Consultants Ltd.

Extracted Plan Based on Map
Series HP5C of Sheet No.
6-NW-D

Plan Showing the General Area

Scale 1:5000

FIGURE 3


For Identification Purpose

Date: 11.8.2018

(摘錄自申請人於 6. 9. 2018 呈交的申請書)
(Extract from Applicant's
Submission of 6.9.2018)

參考編號
REFERENCE No.
AYL-TYST/923

繪圖 DRAWING
A-1

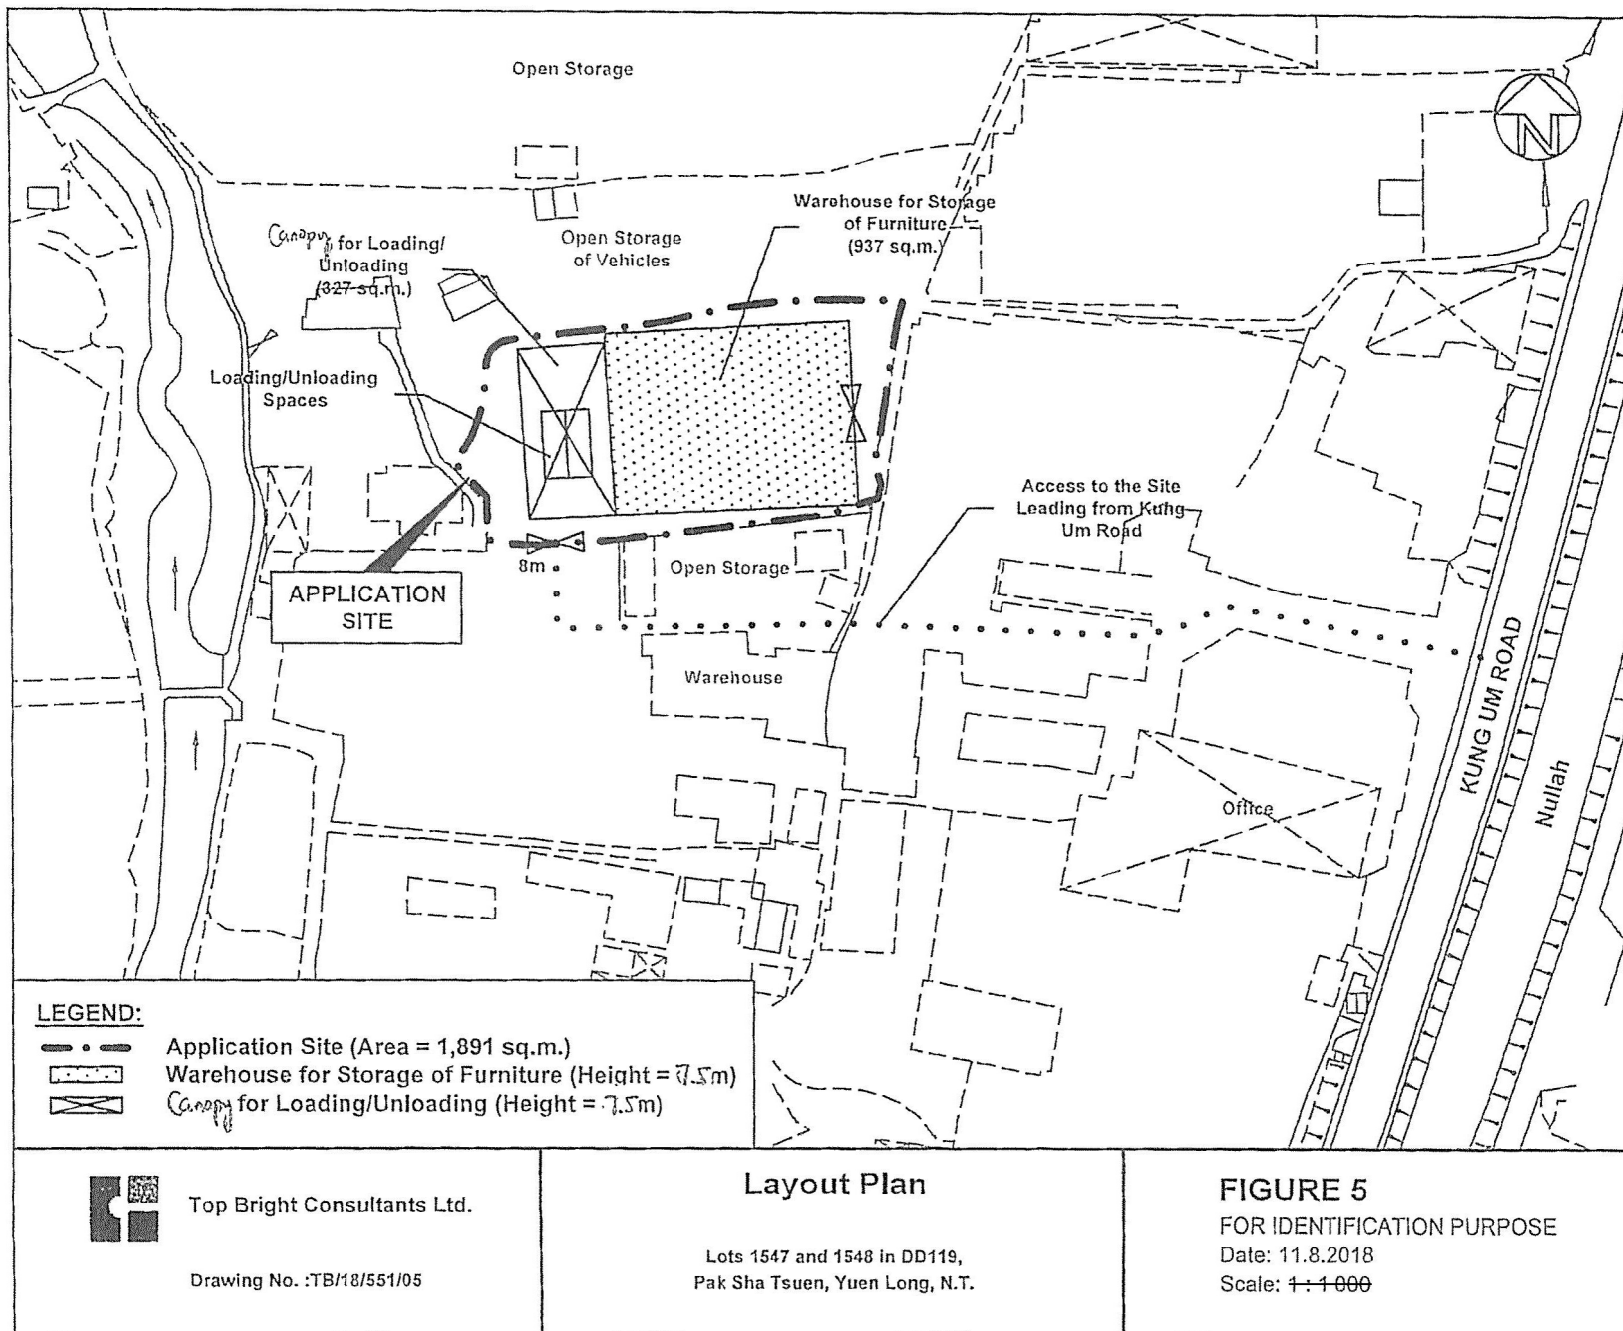

Top Bright Consultants Ltd.

Drawing No. :TB/18/551/05

Layout Plan

Lots 1547 and 1548 in DD119,
Pak Sha Tsuen, Yuen Long, N.T.

FIGURE 5

FOR IDENTIFICATION PURPOSE

Date: 11.8.2018

Scale: 1:1000

(摘錄自申請人於 6. 9. 2018 呈交的補充資料)
(Extract from Applicant's Supplementary
Information Submitted on 6.9.2018)


參考編號

REFERENCE No.

A/YL-TYST/923

繪圖 DRAWING

A-2

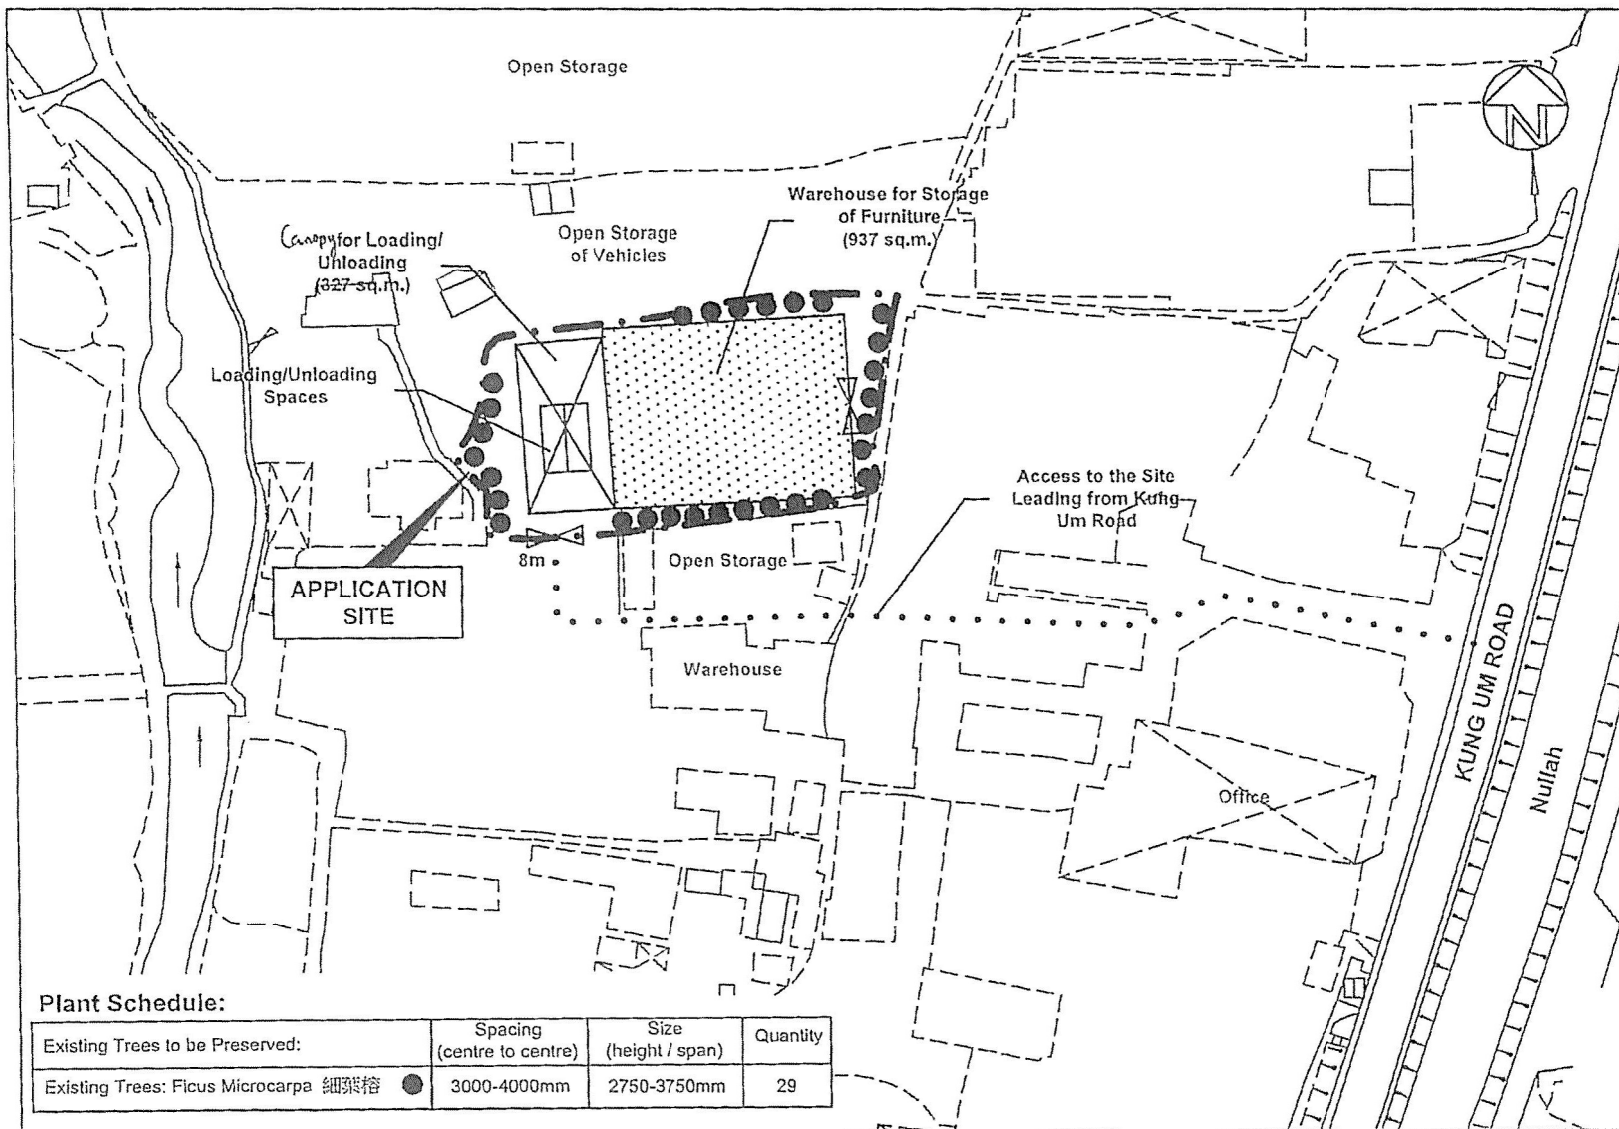

Top Bright Consultants Ltd.

Drawing No. :TB/18/551/06

Landscape and Tree Preservation Proposal

Lots 1547 and 1548 in DD119,
Pak Sha Tsuen, Yuen Long, N.T.

FIGURE 6

FOR IDENTIFICATION PURPOSE

Date: 11.8.2018

Scale: 1:1000

(摘錄自申請人於 6. 9. 2018 呈交的補充資料)
(Extract from Applicant's Supplementary
Information Submitted on 6.9.2018)

參考編號
REFERENCE No.
A/YL-TYST/923

繪圖 DRAWING
A-3



位置圖及同類申請 LOCATION PLAN WITH SIMILAR APPLICATIONS

臨時貨倉存放傢俬 (為期3年)
元朗白沙村丈量約份第119約地段第1547號及第1548號
TEMPORARY WAREHOUSE FOR STORAGE
OF FURNITURE FOR A PERIOD OF 3 YEARS
LOTS 1547 AND 1548 IN D.D.119,
PAK SHA TSUEN, YUEN LONG

SCALE 1 : 7 500 比例尺
米 100 0 100 200 300 米
METRES


規劃署
PLANNING
DEPARTMENT



參考編號
REFERENCE No.
A/YL-TYST/923

圖 PLAN
A-1a

本摘要圖於2018年10月3日擬備，
所根據的資料為於2018年9月4日
核准的分區計劃大綱圖編號 S/YL-TYST/12
EXTRACT PLAN PREPARED ON 3.10.2018
BASED ON OUTLINE ZONING PLAN No.
S/YL-TYST/12 APPROVED ON 4.9.2018

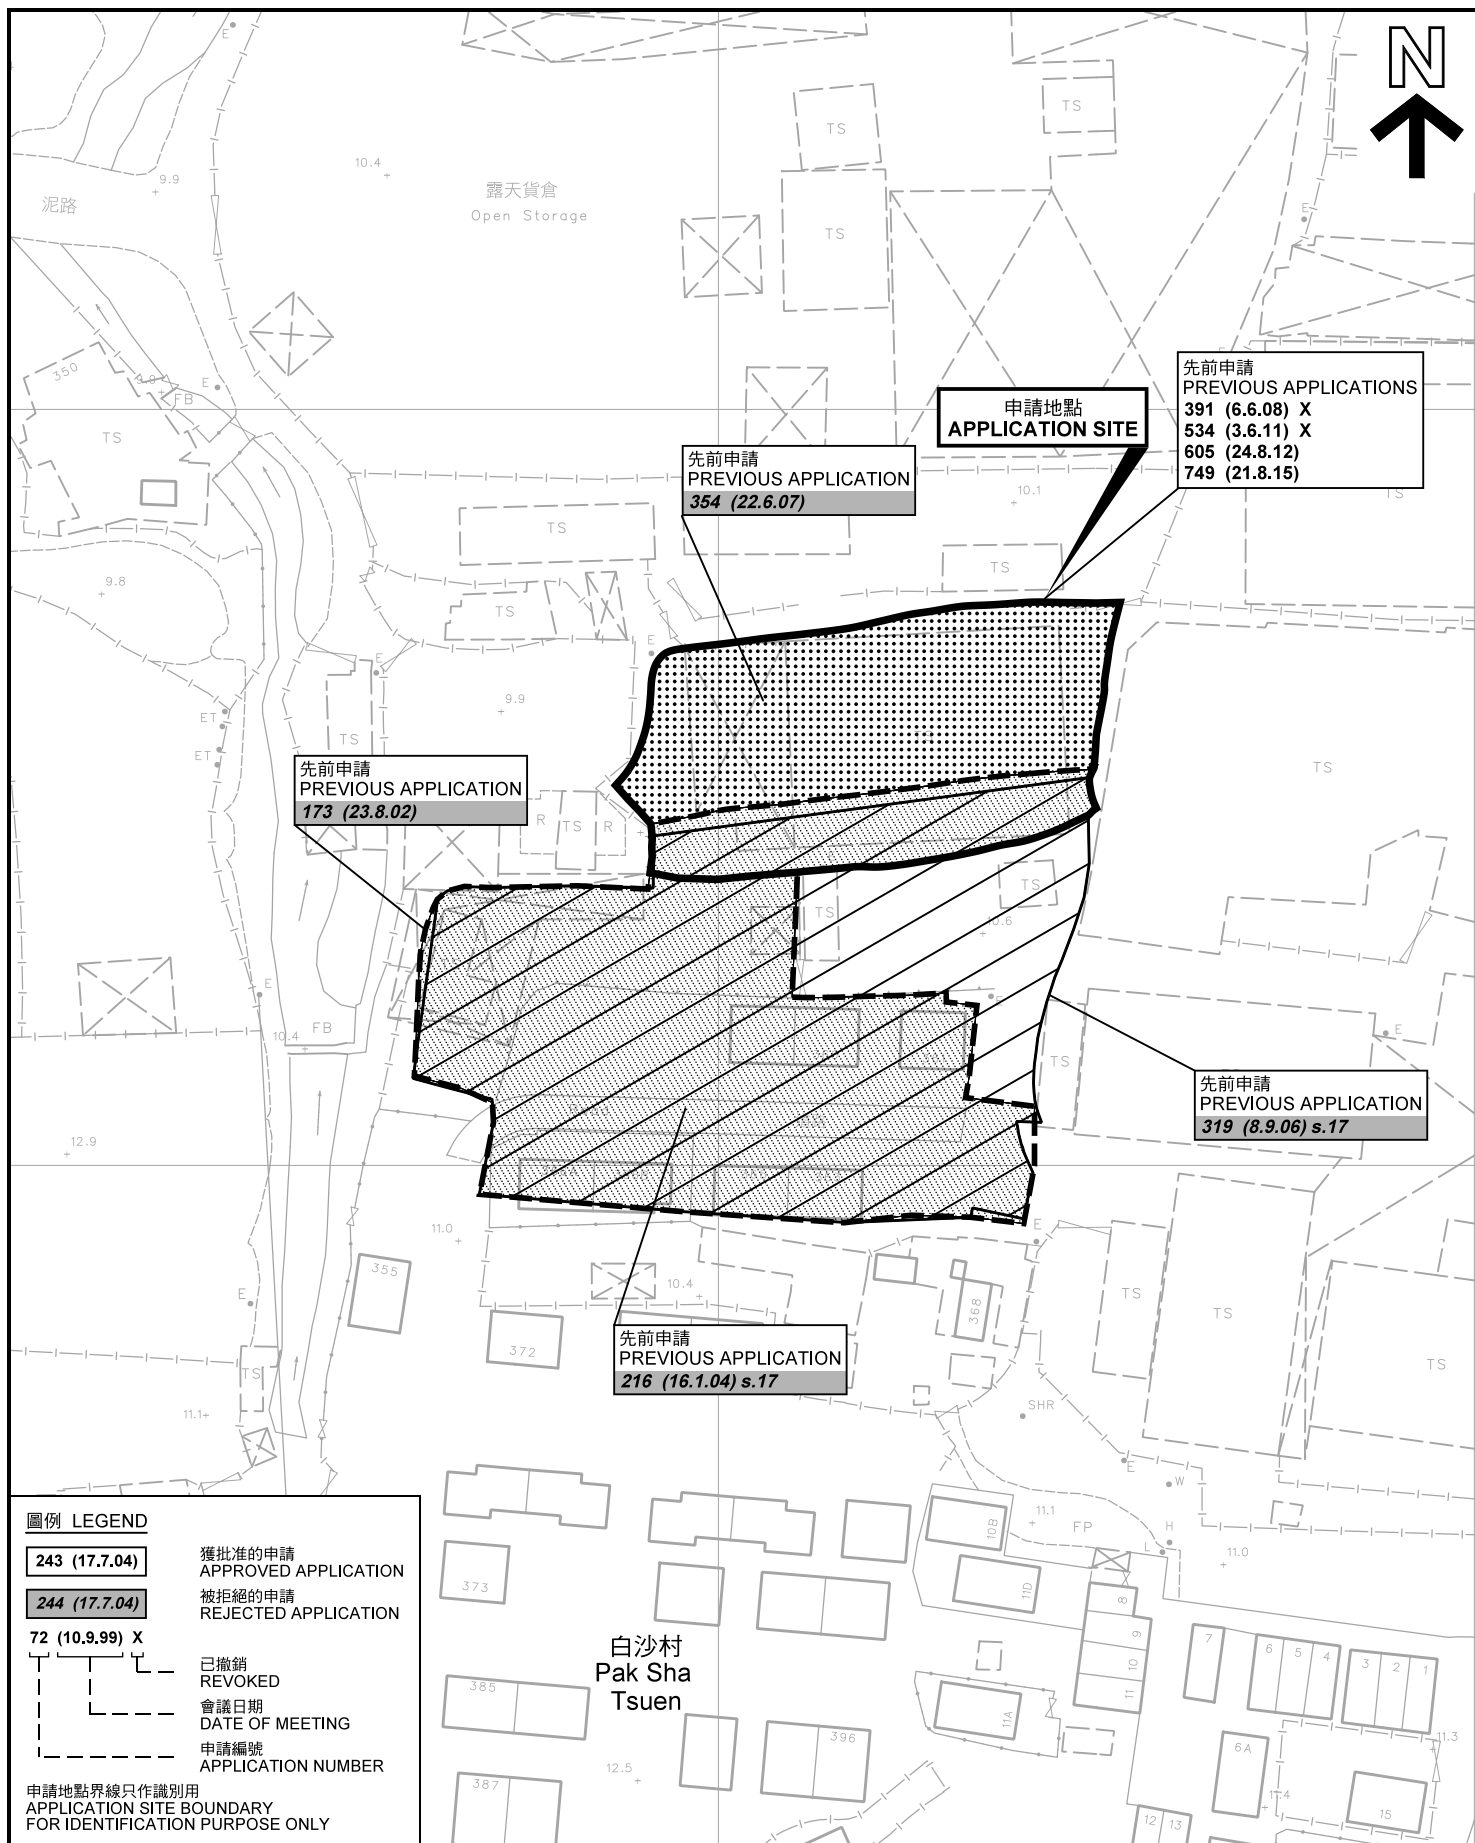

先前申請圖 PREVIOUS APPLICATIONS PLAN

臨時貨倉存放傢俬（為期3年）
元朗白沙村丈量約份第119約地段第1547號及第1548號
TEMPORARY WAREHOUSE FOR STORAGE
OF FURNITURE FOR A PERIOD OF 3 YEARS
LOTS 1547 AND 1548 IN D.D.119,
PAK SHA TSUEN, YUEN LONG


規劃署
PLANNING
DEPARTMENT



參考編號
REFERENCE No.
A/YL-TYST/923

圖 PLAN
A-1b

本摘要圖於2018年10月22日擬備，所根據的資料為測量圖編號 6-NW-19A、B、C 及 D
EXTRACT PLAN PREPARED ON 22.10.2018
BASED ON SURVEY SHEETS No.
6-NW-19A, B, C & D

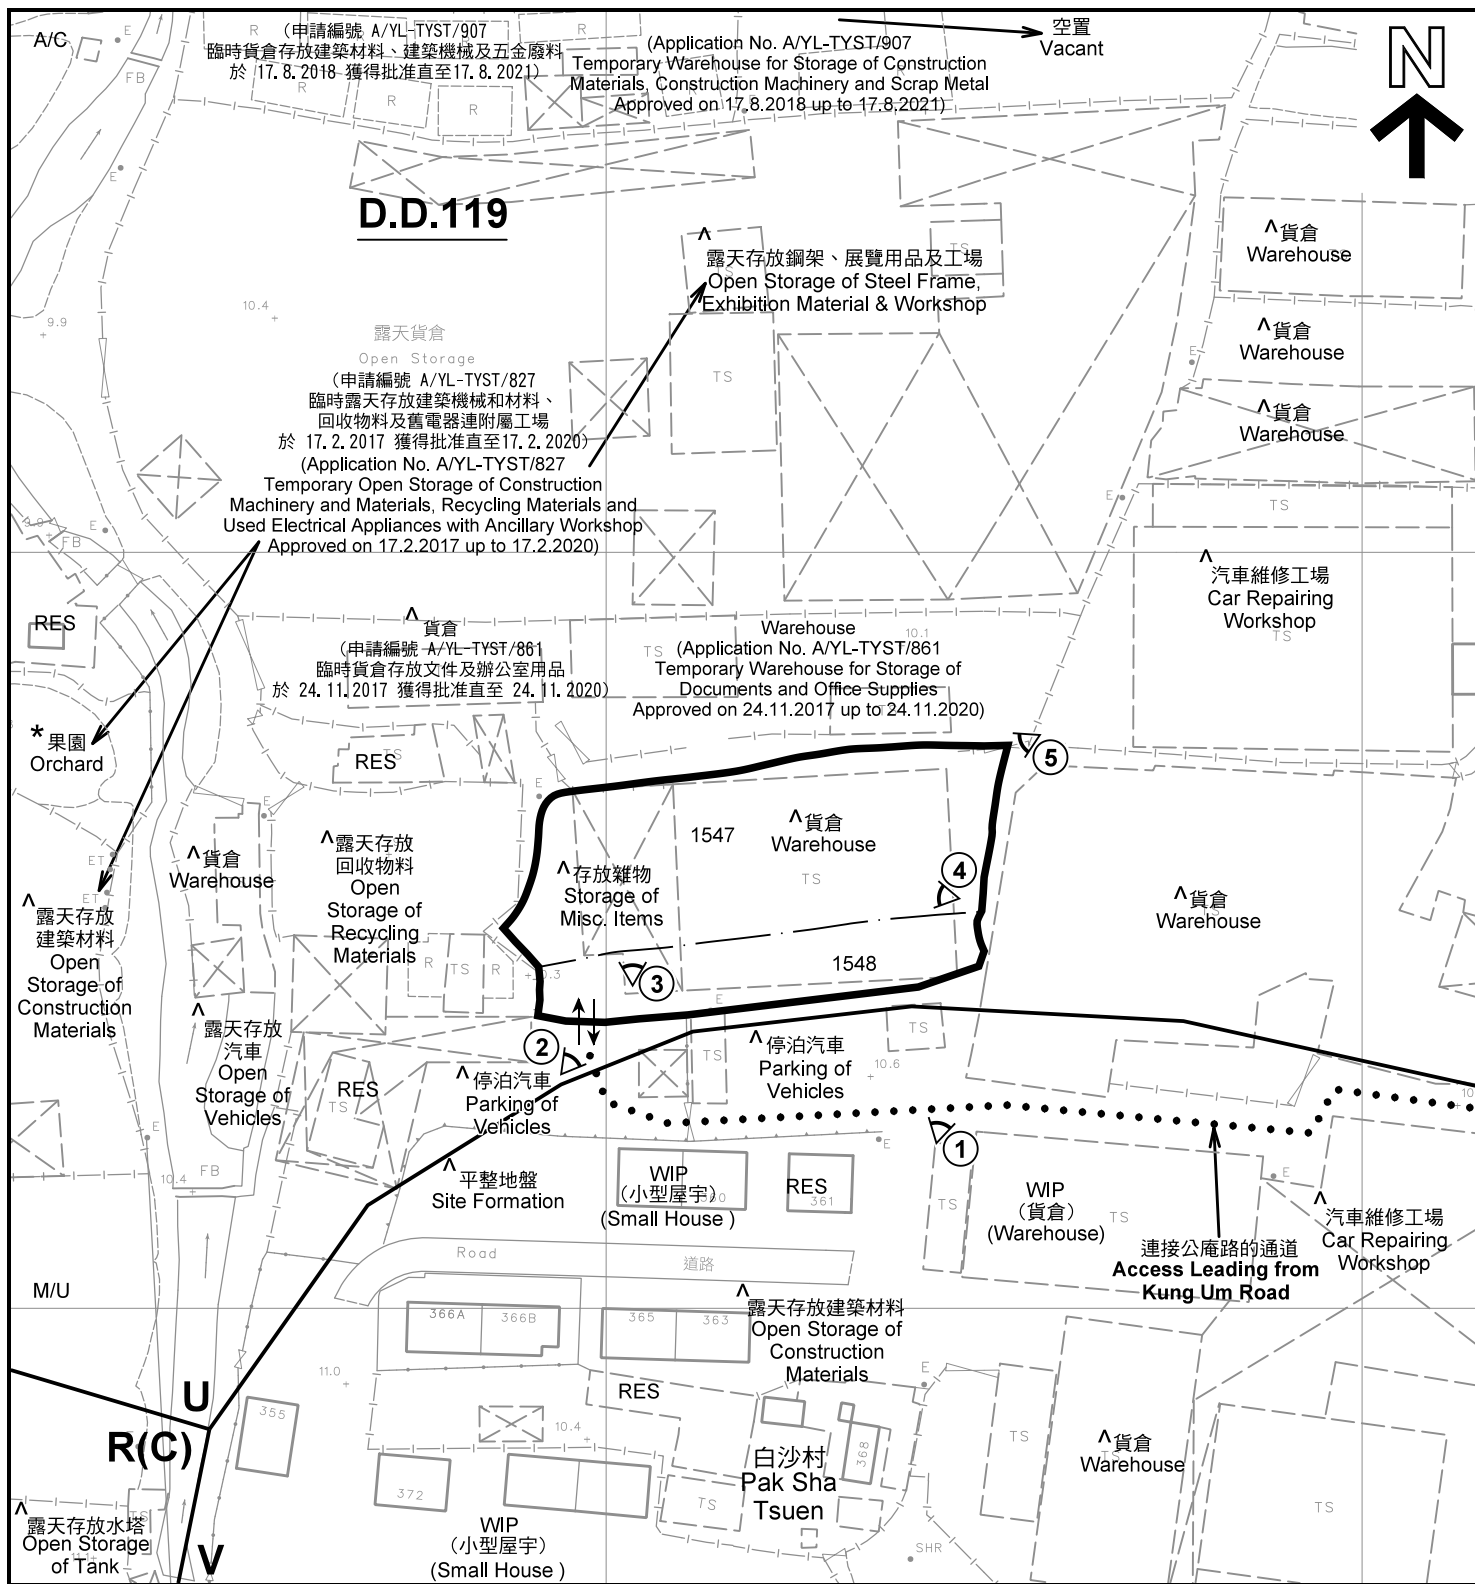

註釋 Notes:

- (1) 2018年9月14日勘測的土地用途
Land uses shown on this plan are in accordance with the land use survey conducted by the Planning Department on 14.9.2018
- (2) * 土地用途跟1993年6月21日及1993年7月5日勘測的土地用途一致
Indicates that the use is the same as that revealed by the land use survey conducted by the Planning Department on 21.6.1993 & 5.7.1993
- (3) ^ 土地用途跟1993年6月21日及1993年7月5日勘測的土地用途有別
Indicates that the use is different from that revealed by the land use survey conducted by the Planning Department on 21.6.1993 & 5.7.1993

圖例 LEGEND

- | | | | |
|-------------|--|-----|---|
| | 申請地點(界線只作識別用)
APPLICATION SITE
(BOUNDARY FOR IDENTIFICATION
PURPOSE ONLY) | RES | 住用構築物
RESIDENTIAL STRUCTURES |
| R(C) | 住宅(丙類)
RESIDENTIAL (GROUP C) | M/U | 荒地
UNUSED LAND |
| V | 鄉村式發展
VILLAGE TYPE DEVELOPMENT | A/C | 常耕農地
CULTIVATED AGRICULTURAL LAND |
| U | 未決定用途
UNDETERMINED | ① | 實地照片的觀景點
VIEWING POINT OF SITE PHOTO |
| | | | 入口/出口
INGRESS / EGRESS |

平面圖 SITE PLAN

臨時貨倉存放傢俬 (為期3年)
元朗白沙村丈量約份第119約地段第1547號及第1548號
TEMPORARY WAREHOUSE FOR STORAGE
OF FURNITURE FOR A PERIOD OF 3 YEARS
LOTS 1547 AND 1548 IN D.D.119,
PAK SHA TSUEN, YUEN LONG

本摘要圖於2018年10月22日擬備，所根據的資料為測量圖編號 6-NW-19A、B、C 及 D
EXTRACT PLAN PREPARED ON 22.10.2018
BASED ON SURVEY SHEETS No. 6-NW-19-A, B, C & D


SCALE 1 : 1 000 比例尺
米 METRES 20 0 20 40 米 METRES

規劃署
PLANNING
DEPARTMENT



參考編號
REFERENCE No.
A/YL-TYST/923

圖 PLAN
A-2

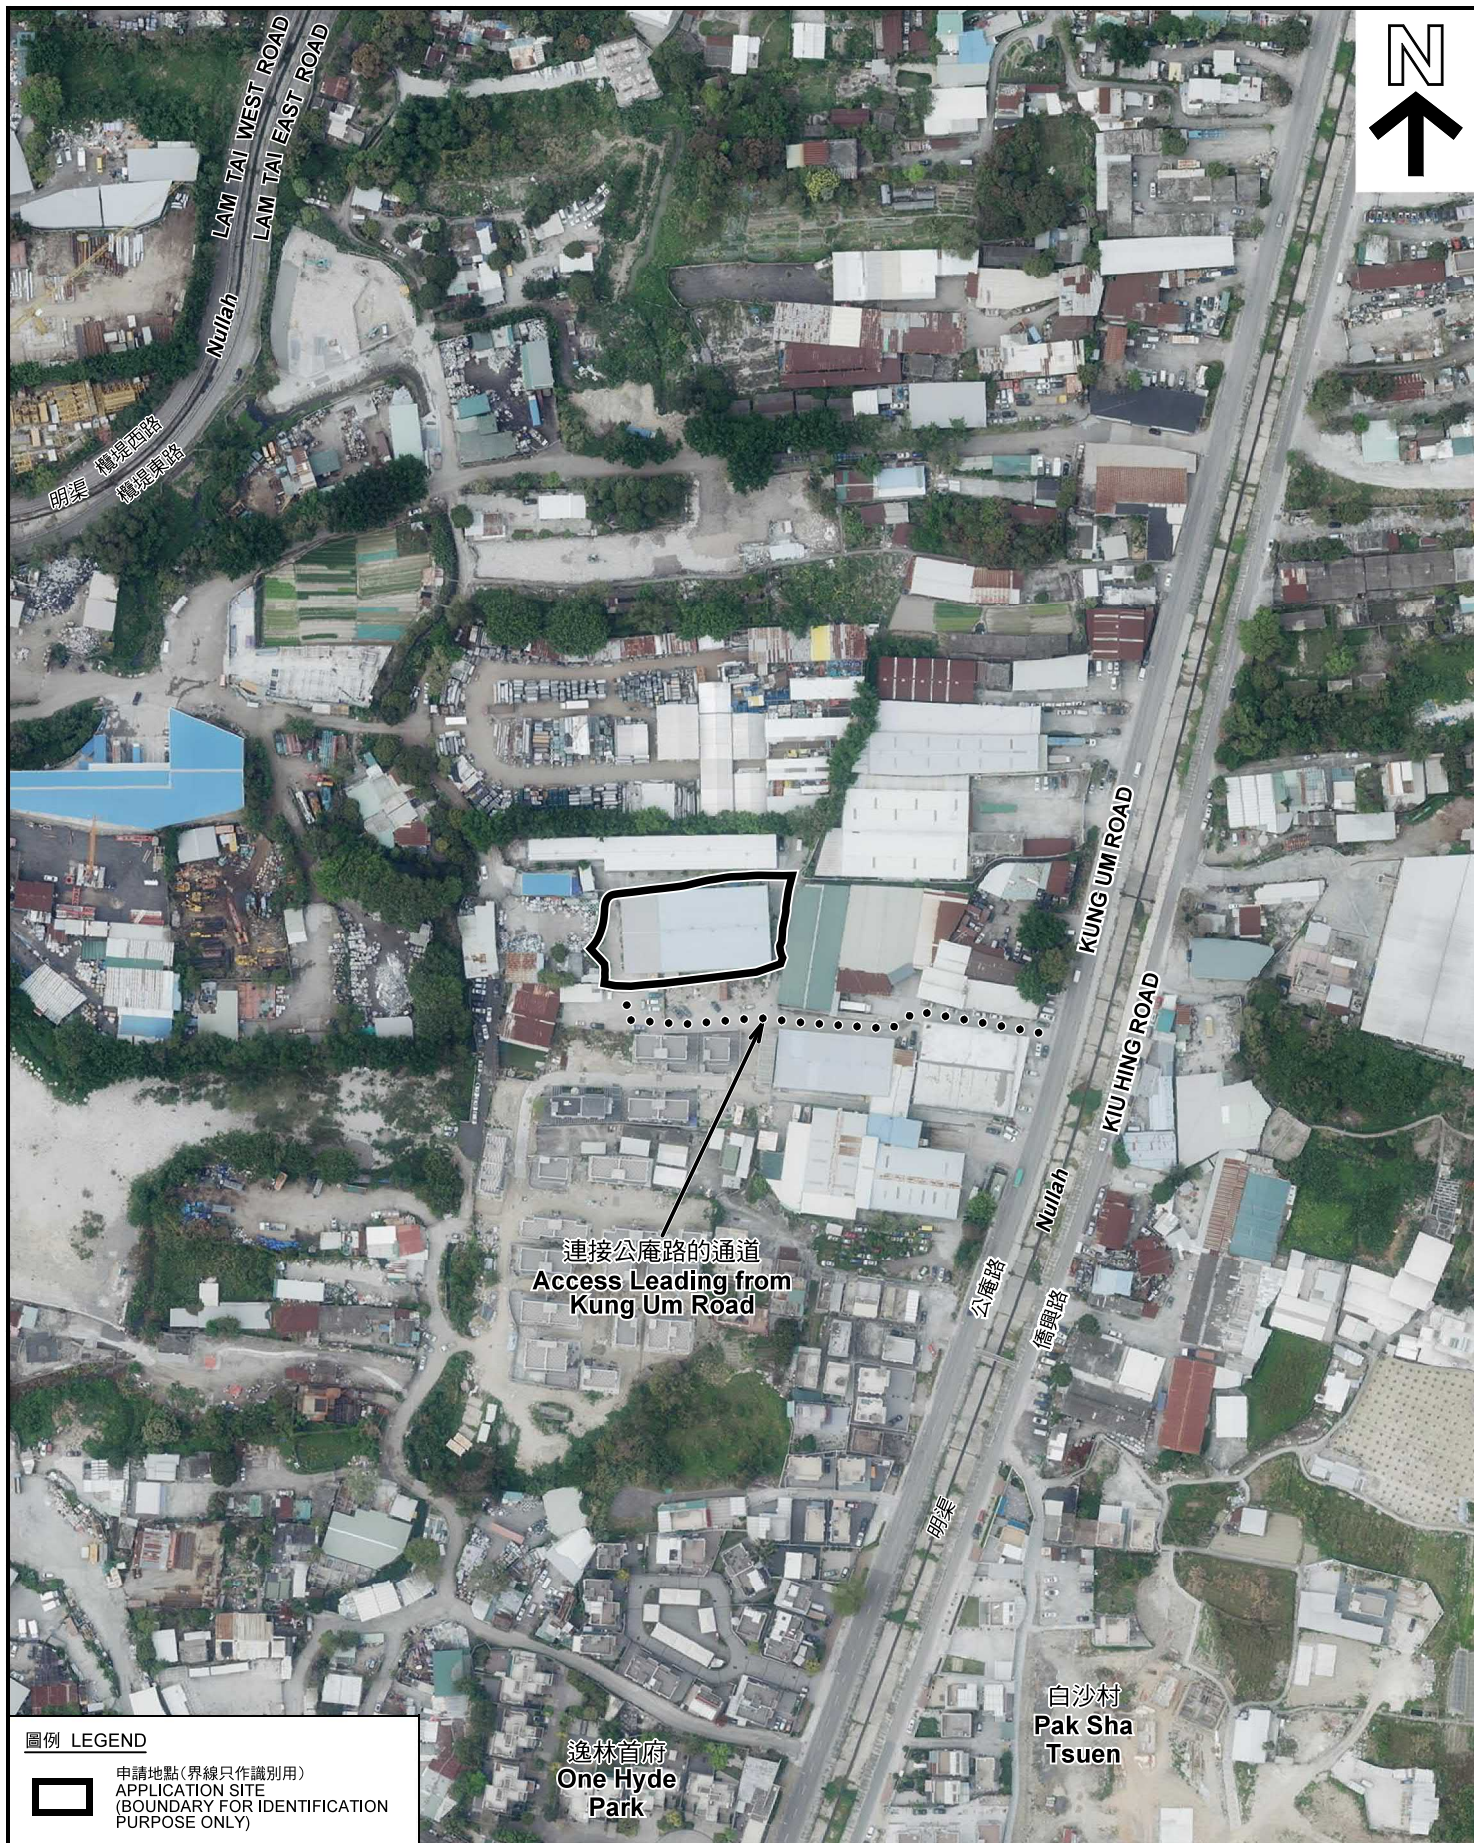

圖例 LEGEND



申請地點(界線只作識別用)
APPLICATION SITE
(BOUNDARY FOR IDENTIFICATION
PURPOSE ONLY)

本摘要圖於2018年10月3日擬備，所根據的資料為地政總署於2018年3月13日拍得的航攝照片編號 E036360C
EXTRACT PLAN PREPARED ON 3.10.2018
BASED ON AERIAL PHOTO No.
E036360C TAKEN ON 13.3.2018
BY LANDS DEPARTMENT

航攝照片 AERIAL PHOTO

臨時貨倉存放傢俬(為期3年)
元朗白沙村丈量約份第119約地段第1547號及第1548號
TEMPORARY WAREHOUSE FOR STORAGE
OF FURNITURE FOR A PERIOD OF 3 YEARS
LOTS 1547 AND 1548 IN D.D.119,
PAK SHA TSUEN, YUEN LONG

規劃署
PLANNING
DEPARTMENT



參考編號
REFERENCE No.
A/YL-TYST/923

圖 PLAN
A-3



本圖於2018年10月9日擬備，所根據的資料為攝於2018年9月14日的實地照片
PLAN PREPARED ON 9.10.2018
BASED ON SITE PHOTOS
TAKEN ON 14.9.2018

實地照片 SITE PHOTOS

臨時貨倉存放傢俬（為期3年）
元朗白沙村丈量約份第119約地段第1547號及第1548號
TEMPORARY WAREHOUSE FOR STORAGE
OF FURNITURE FOR A PERIOD OF 3 YEARS
LOTS 1547 AND 1548 IN D.D.119,
PAK SHA TSUEN, YUEN LONG

規劃署
PLANNING
DEPARTMENT



參考編號
REFERENCE No.
A/YL-TYST/923

圖 PLAN
A-4a



申請地點
APPLICATION SITE



申請地點
APPLICATION SITE

申請地點界線只作識別用 APPLICATION SITE BOUNDARY FOR IDENTIFICATION PURPOSE ONLY

實地照片 SITE PHOTOS

臨時貨倉存放傢俬（為期3年）
元朗白沙村丈量約份第119約地段第1547號及第1548號
TEMPORARY WAREHOUSE FOR STORAGE
OF FURNITURE FOR A PERIOD OF 3 YEARS
LOTS 1547 AND 1548 IN D.D.119,
PAK SHA TSUEN, YUEN LONG

規劃署
PLANNING
DEPARTMENT



參考編號
REFERENCE No.
A/YL-TYST/923

圖 PLAN
A-4b

本圖於2018年10月22日擬備，所根據的
資料為攝於2018年9月14日的實地照片
PLAN PREPARED ON 22.10.2018
BASED ON SITE PHOTOS
TAKEN ON 14.9.2018