


<p>Project 項目名稱: Proposed Temporary Open Storage of Construction Materials, Equipment and Machinery for a Period of 3 Years at Lots 348 RP (Part), 349 RP, 350 RP (Part), 351 (Part) & 352 (Part), 353 S.A RP (Part), 353 S.B (Part), 361 RP & 362 RP in D.D. 119, Yuen Long, N.T.</p>	<p>Drawing Title 圖目: Extract from OZP No. S/YL-TYST/12</p>	<p>Remarks 備註: ●●● Vehicular access leading to application site from Shan Ha Road</p>
	<p>Drawing No. 圖號: Figure 2</p>	<p>Scale 比例: 1:1000</p>

(摘錄自申請人於 13. 2. 2019 呈交的申請書)
 (Extract from Applicant's Submission of 13.2.2019)

<p>參考編號 REFERENCE No. A/YL-TYST/953</p>	<p>繪圖 DRAWING A-1</p>
---	------------------------------------

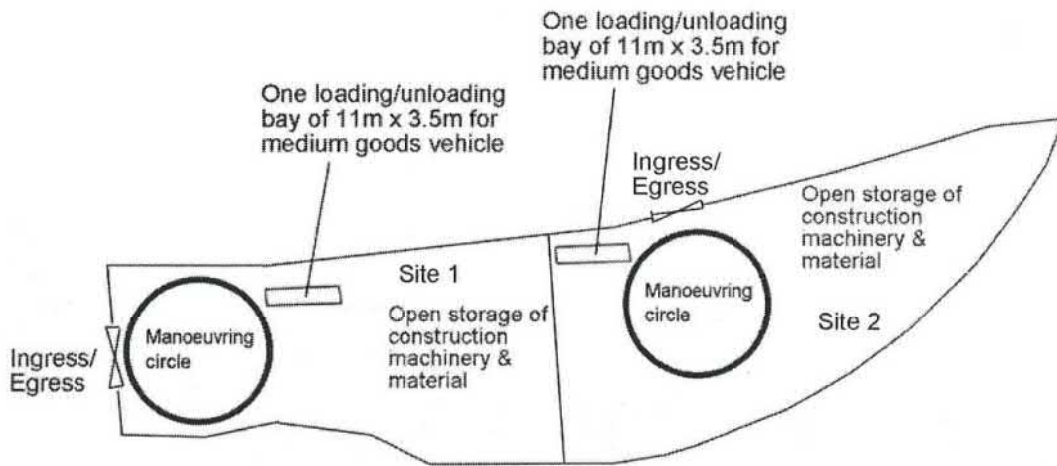


<p>Project 項目名稱: Proposed Temporary Open Storage of Construction Materials, Equipment and Machinery for a Period of 3 Years at Lots 348 RP (Part), 349 RP, 350 RP (Part), 351 (Part) & 352 (Part), 353 S.A RP (Part), 353 S.B (Part), 361 RP & 362 RP in D.D. 119, Yuen Long, N.T.</p>	<p>Drawing Title 圖目: Proposed Layout Plan</p>	<p>Remarks 備註:</p>
	<p>Drawing No. 圖號: Figure 3</p>	<p>Scale 比例: 1:1000</p>

(摘錄自申請人於 13. 2. 2019 提交的申請書)
(Extract from Applicant's Submission of 13.2.2019)

<p>參考編號 REFERENCE No. AYL-TYST/953</p>	<p>繪圖 DRAWING A-2</p>
--	---------------------------




Tree	Approximate Height	Spacing
○ Existing <i>Ficus microcarpa</i>	3m to 5m	4m
○ Existing tree outside application site (planted for AYL-TYST/649)	5m to 7m	3m

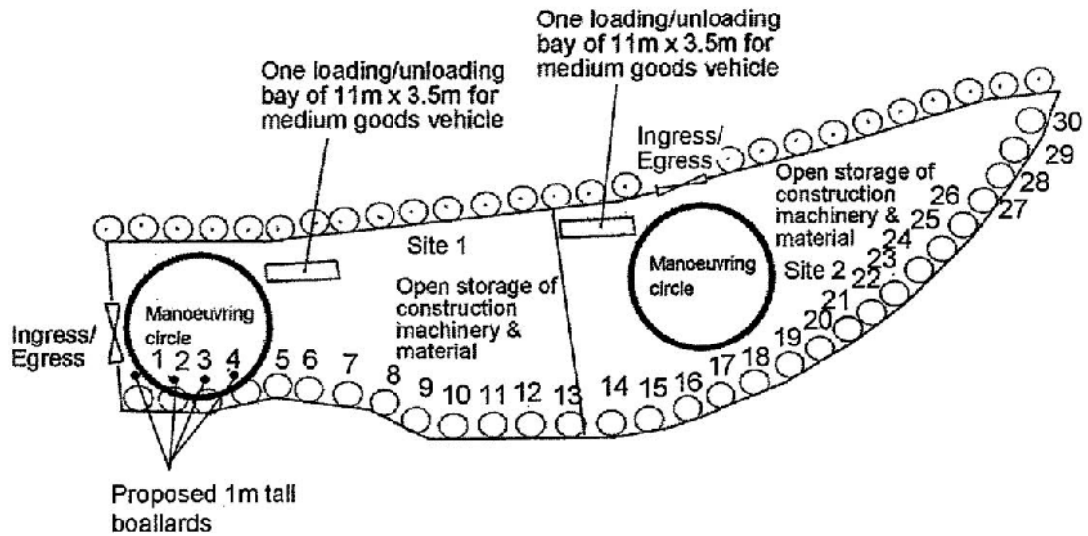

Project 項目名稱: Proposed Temporary Open Storage of Construction Materials, Equipment and Machinery for a Period of 3 Years at Lots 348 RP (Part), 349 RP, 350 RP (Part), 351 (Part) & 352 (Part), 353 S.A RP (Part), 353 S.B (Part), 361 RP & 362 RP in D.D. 119, Yuen Long, N.T.	Drawing Title 圖名: Proposed Landscape & Tree Preservation Plan	Remarks 備註:
	Drawing No. 圖號: Figure 4	Scale 比例: 1:1000

(摘錄自申請人於 13. 2. 2019 提交的申請書)
 (Extract from Applicant's Submission of 13.2.2019)

參考編號 REFERENCE No. AYL-TYST/953	繪圖 DRAWING A-3
---------------------------------------	-------------------

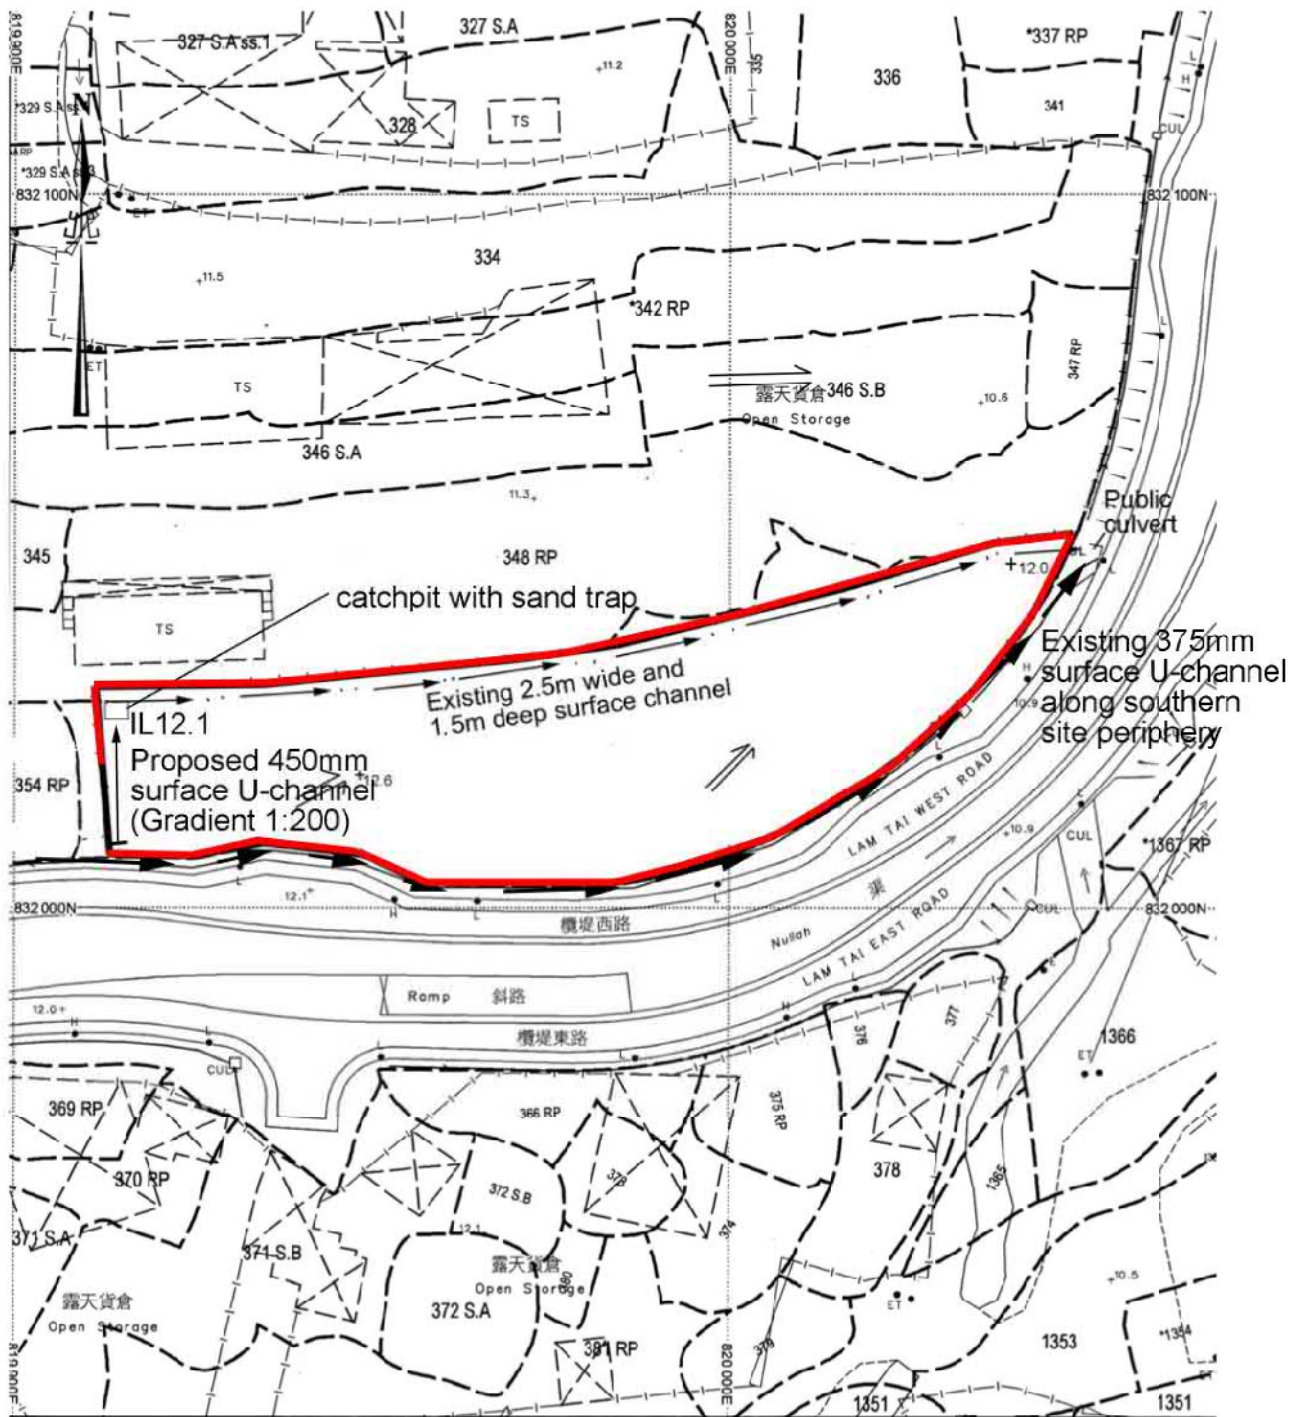


<p>Project 項目名稱:</p> <p>Proposed Temporary Open Storage of Construction Materials, Equipment and Machinery for a Period of 3 Years at Lots 348 RP (Part), 349 RP, 350 RP (Part), 351 (Part) & 352 (Part), 353 S.A RP (Part), 353 S.B (Part), 361 RP & 362 RP in D.D. 119, Yuen Long, N.T.</p>	<p>Drawing Title 圖目:</p> <p>Proposed Drainage Plan</p>	<p>Remarks 備註:</p> <p>+12.0 Level (in mPD)</p> <p>← Flow of surface runoff</p> <p>— Existing site hoarding</p>
	<p>Drawing No. 圖號:</p> <p>Figure 5</p>	<p>Scale 比例:</p> <p>1:1000</p>

(摘錄自申請人於 1.4.2019 提交的進一步資料)
(Extract from Applicant's Further Information Submitted on 1.4.2019)

參考編號
REFERENCE No.
AYL-TYST/953


繪圖 DRAWING
A-4

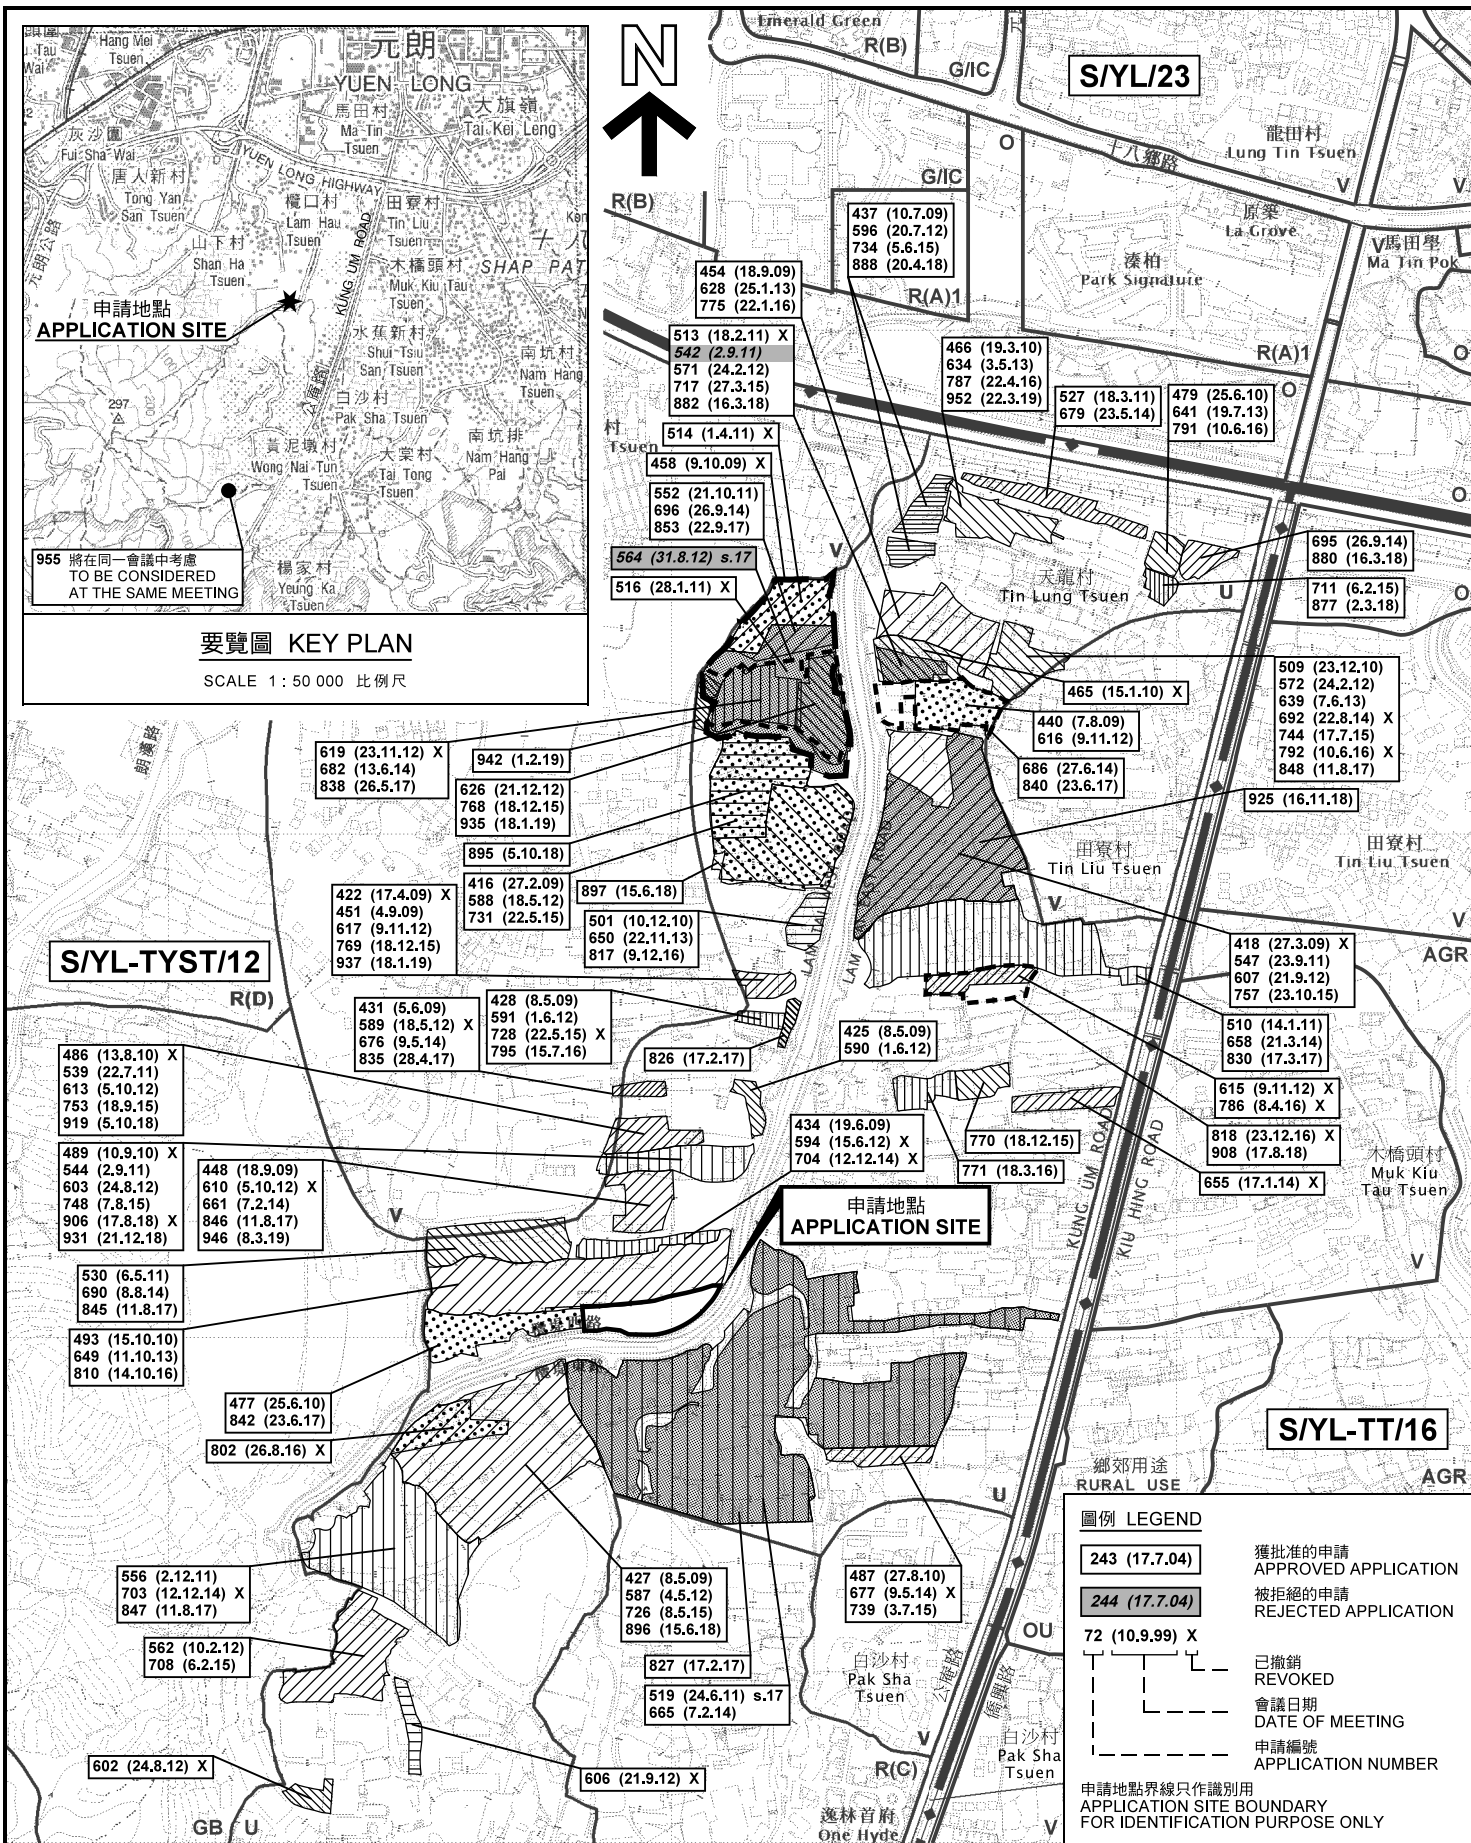

本摘要圖於2019年3月25日擬備，所根據的資料為於2018年9月4日核准的分區計劃大綱圖編號 S/YL-TYST/12 EXTRACT PLAN PREPARED ON 25.3.2019 BASED ON OUTLINE ZONING PLAN No. S/YL-TYST/12 APPROVED ON 4.9.2018

位置圖及同類申請 LOCATION PLAN WITH SIMILAR APPLICATIONS

臨時露天存放建築物料、設備及機械（為期3年）
元朗丈量約份第119約地段第348號餘段（部分）、第349號餘段、第350號餘段（部分）、第351號（部分）、第352號（部分）、第353號A分段餘段（部分）、第353號B分段（部分）、第361號餘段及第362號餘段
TEMPORARY OPEN STORAGE OF CONSTRUCTION MATERIALS, EQUIPMENT AND MACHINERY FOR A PERIOD OF 3 YEARS
LOTS 348 RP (PART), 349 RP, 350 RP (PART), 351 (PART), 352 (PART), 353 S.A RP (PART), 353 S.B (PART), 361 RP AND 362 RP IN D.D.119, YUEN LONG


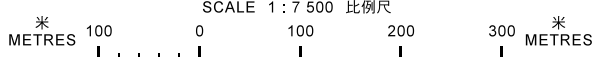


規劃署
PLANNING DEPARTMENT



參考編號
REFERENCE No.
A/YL-TYST/953

圖 PLAN
A-1a

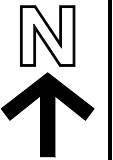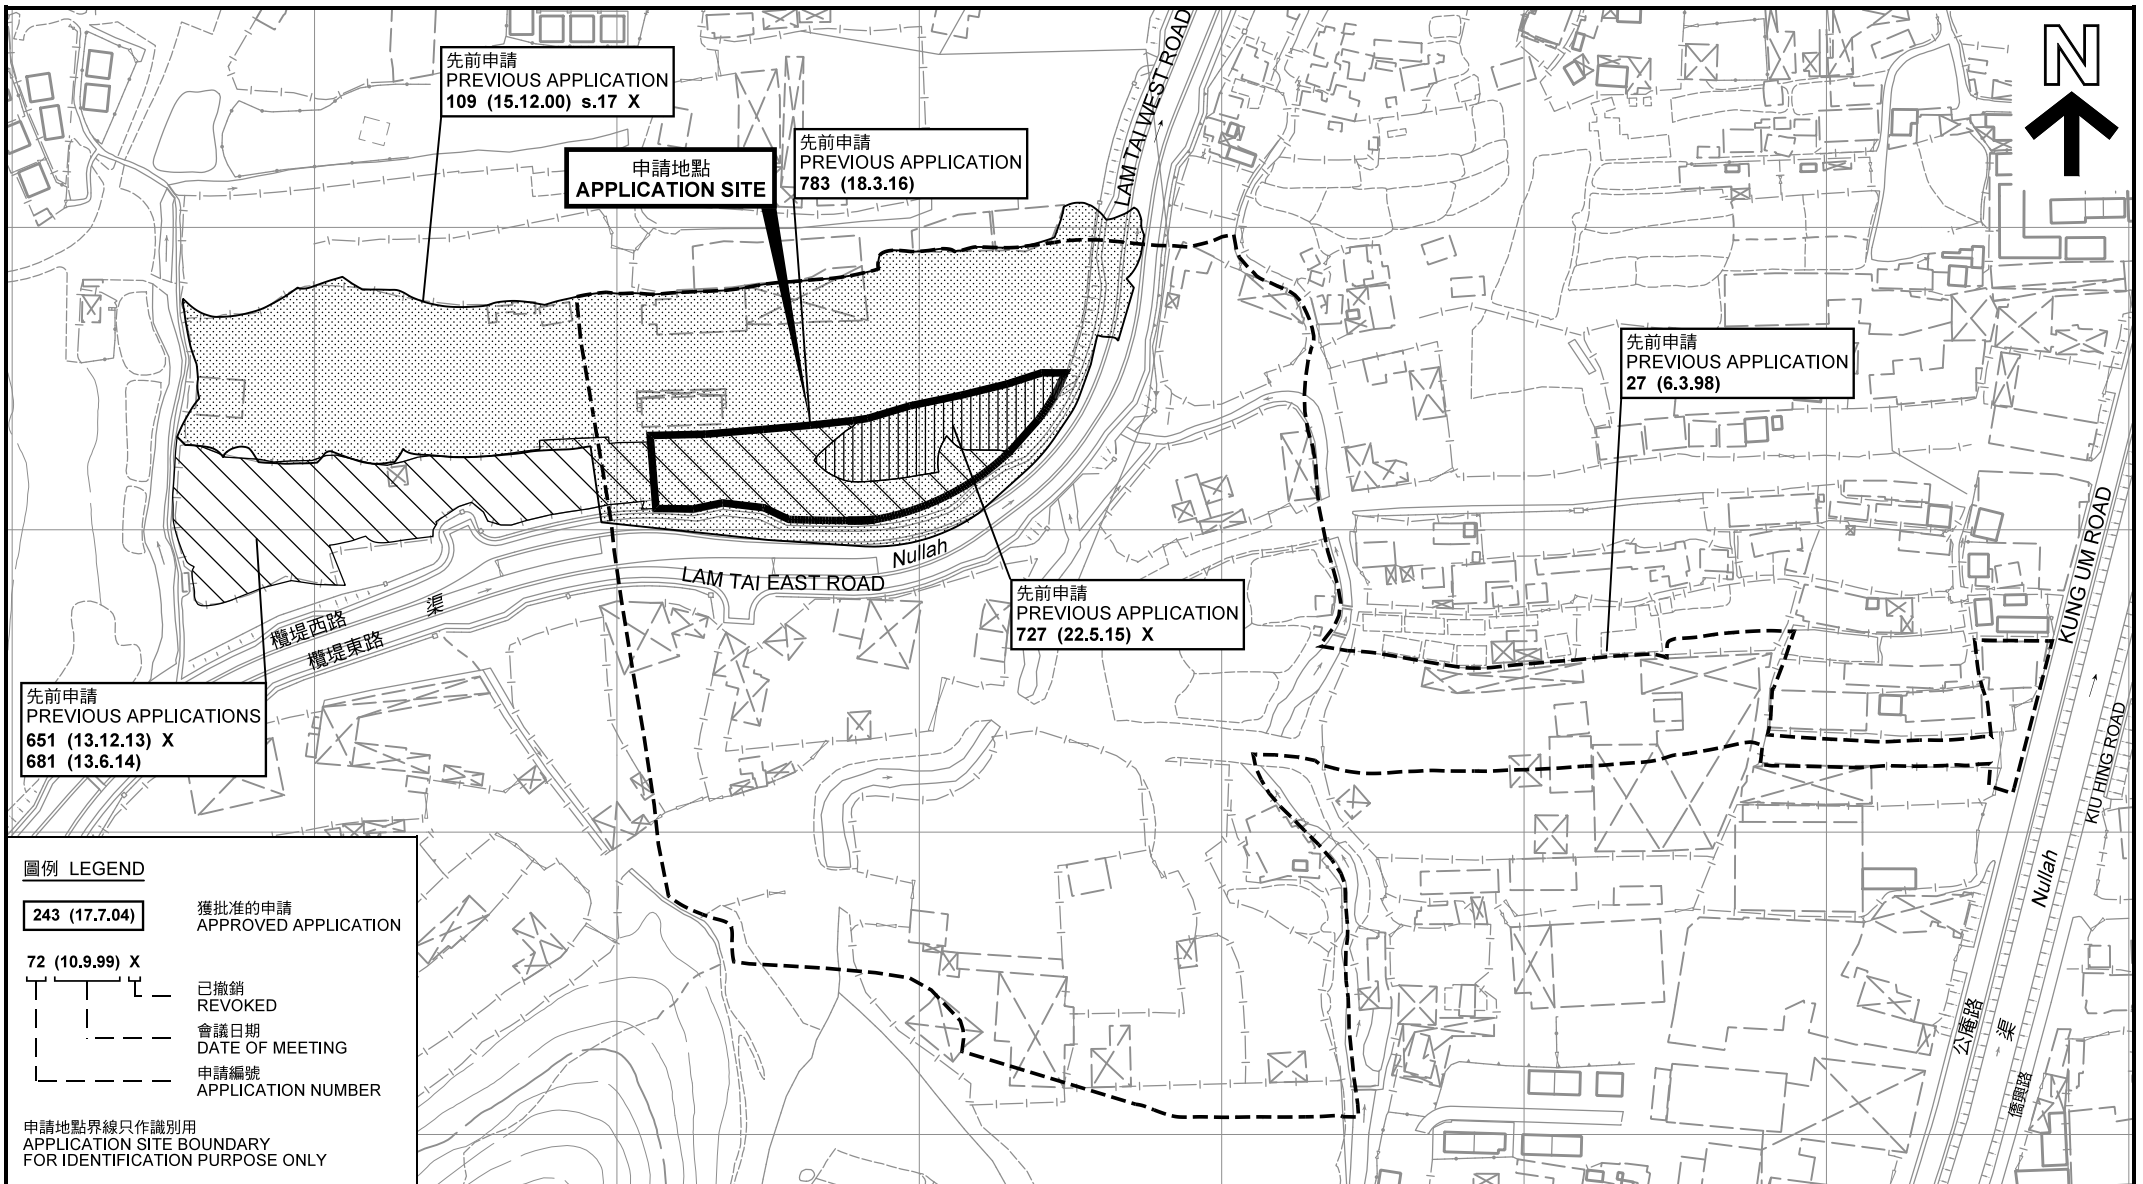

先前申請
PREVIOUS APPLICATION
109 (15.12.00) s.17 X

申請地點
APPLICATION SITE

先前申請
PREVIOUS APPLICATION
783 (18.3.16)

先前申請
PREVIOUS APPLICATION
27 (6.3.98)

先前申請
PREVIOUS APPLICATION
727 (22.5.15) X

先前申請
PREVIOUS APPLICATIONS
651 (13.12.13) X
681 (13.6.14)


圖例 LEGEND

- 243 (17.7.04) 獲批准的申請
APPROVED APPLICATION
- 72 (10.9.99) X 已撤銷
REVOKED
- 會議日期
DATE OF MEETING
- 申請編號
APPLICATION NUMBER

申請地點界線只作識別用
APPLICATION SITE BOUNDARY
FOR IDENTIFICATION PURPOSE ONLY

先前申請圖 PREVIOUS APPLICATIONS PLAN

臨時露天存放建築物料、設備及機械 (為期3年)
元朗丈量約份第119約地段第348號餘段(部分)、第349號餘段、第350號餘段(部分)、
第351號(部分)、第352號(部分)、第353號A分段餘段(部分)、
第353號B分段(部分)、第361號餘段及第362號餘段
TEMPORARY OPEN STORAGE OF CONSTRUCTION MATERIALS,
EQUIPMENT AND MACHINERY FOR A PERIOD OF 3 YEARS
LOTS 348 RP (PART), 349 RP, 350 RP (PART), 351 (PART), 352 (PART),
353 S.A RP (PART), 353 S.B (PART), 361 RP AND 362 RP IN D.D.119, YUEN LONG

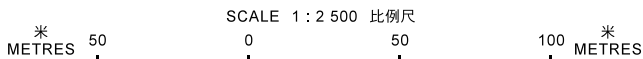


本摘要圖於2019年3月14日擬備，所根據的資料為測量圖編號 6-NW-19A、19B、19C 及 19D
EXTRACT PLAN PREPARED ON 14.3.2016
BASED ON SURVEY SHEETS No.
6-NW-19A, 19B, 19C & 19D

規劃署
PLANNING
DEPARTMENT



參考編號
REFERENCE No.
AYL-TYST/953

圖 PLAN
A-1b

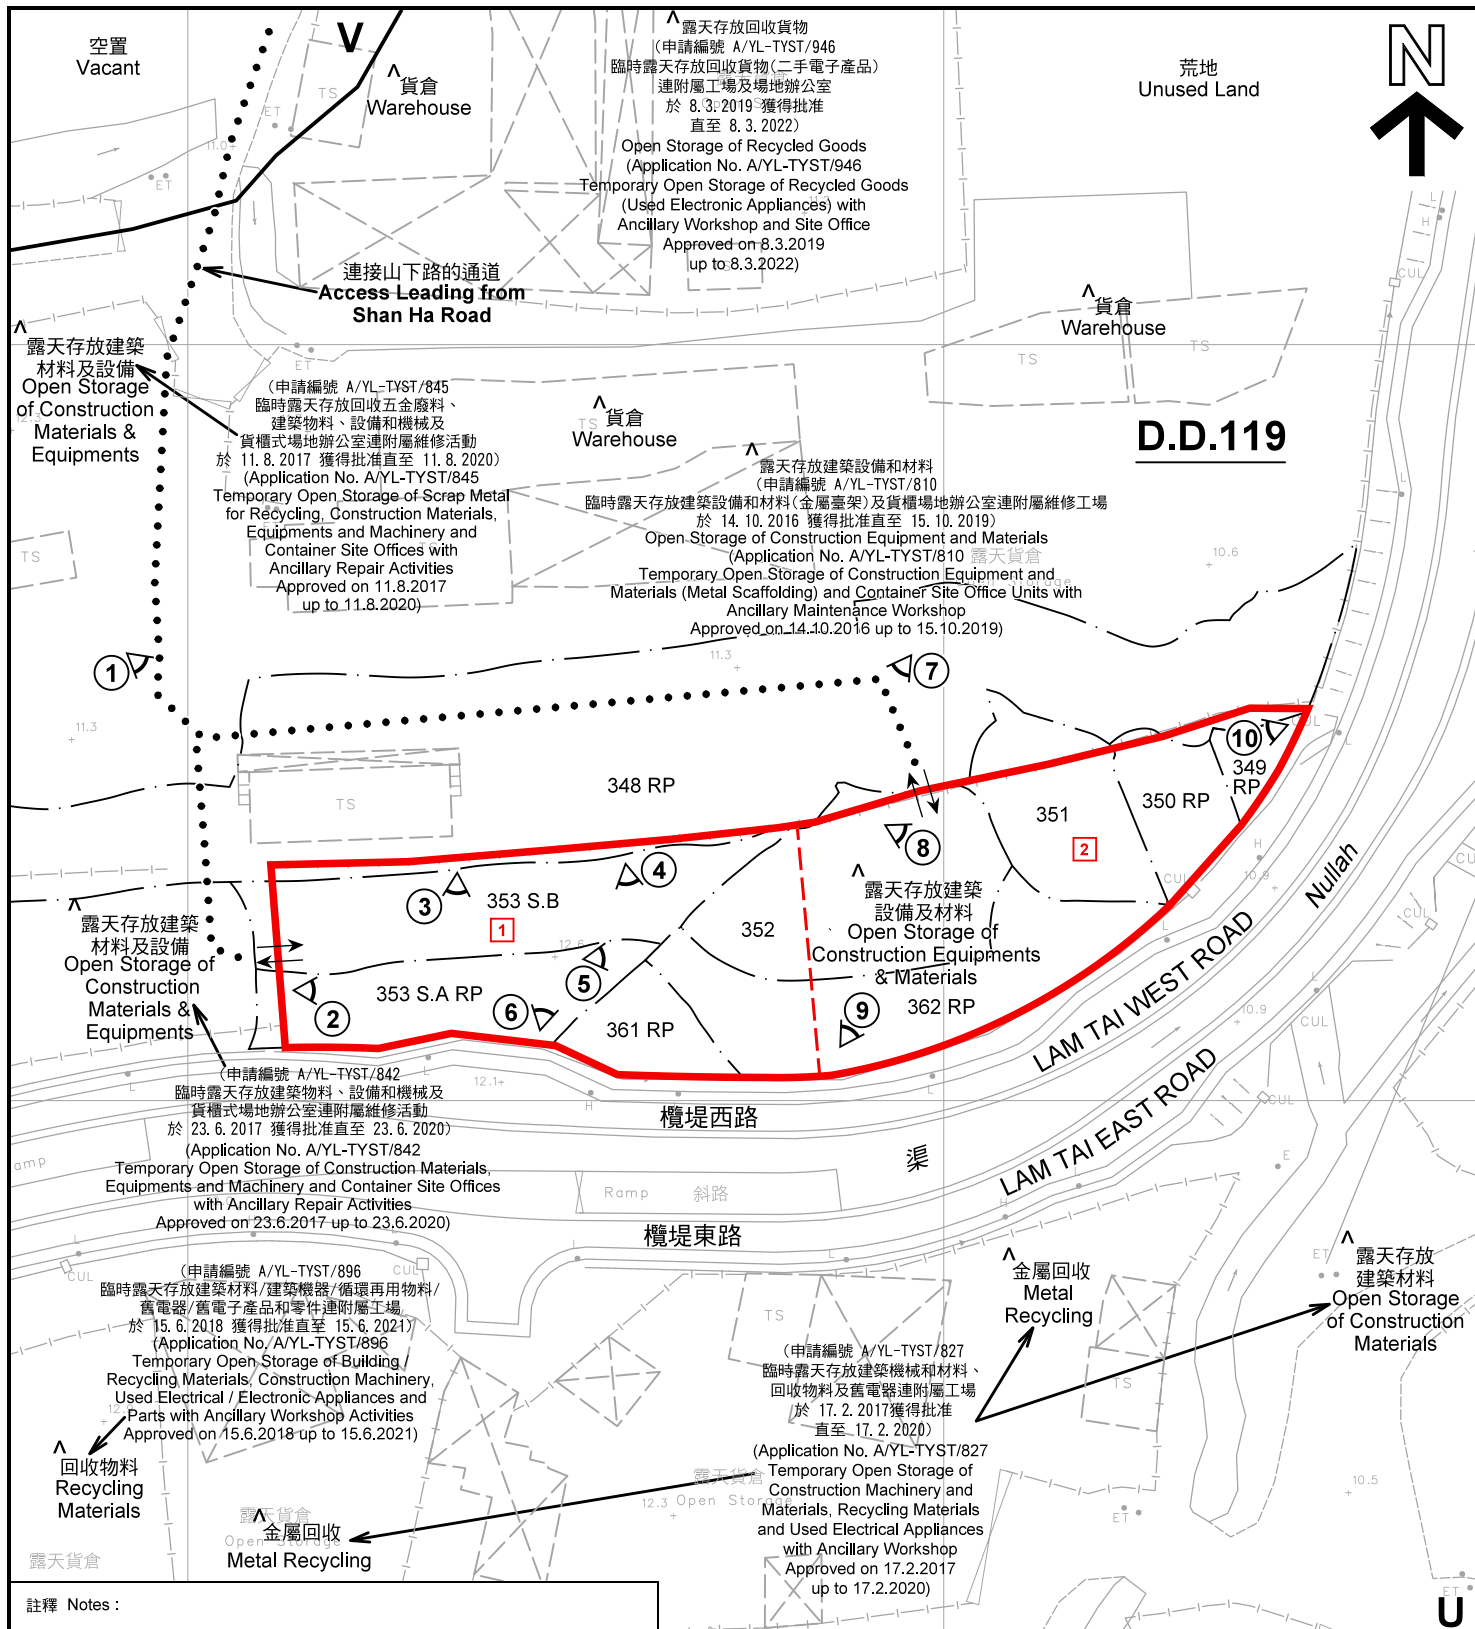

註釋 Notes :

- (1) 2019年2月22日勘測的土地用途
Land uses shown on this plan are in accordance with the land use survey conducted by the Planning Department on 22.2.2019
- (2) * 土地用途跟1993年7月5日勘測的土地用途一致
Indicates that the use is the same as that revealed by the land use survey conducted by the Planning Department on 5.7.1993
- (3) ^ 土地用途跟1993年7月5日勘測的土地用途有別
Indicates that the use is different from that revealed by the land use survey conducted by the Planning Department on 5.7.1993


圖例 LEGEND

- 申請地點(界線只作識別用)
APPLICATION SITE (BOUNDARY FOR IDENTIFICATION PURPOSE ONLY)
- 鄉村式發展
VILLAGE TYPE DEVELOPMENT
- 未決定用途
UNDETERMINED
- 場區編號
COMPARTMENT No.
- 實地照片的觀景點
VIEWING POINT OF SITE PHOTO
- 入口/出口
INGRESS / EGRESS

平面圖 SITE PLAN

臨時露天存放建築物料、設備及機械 (為期3年)
元朗丈量約份第119約地段第348號餘段(部分)、第349號餘段、第350號餘段(部分)、第351號(部分)、第352號(部分)、第353號A分段餘段(部分)、第353號B分段(部分)、第361號餘段及第362號餘段
TEMPORARY OPEN STORAGE OF CONSTRUCTION MATERIALS, EQUIPMENT AND MACHINERY FOR A PERIOD OF 3 YEARS
LOTS 348 RP (PART), 349 RP, 350 RP (PART), 351 (PART), 352 (PART), 353 S.A RP (PART), 353 S.B (PART), 361 RP AND 362 RP IN D.D.119, YUEN LONG

SCALE 1 : 1 000 比例尺

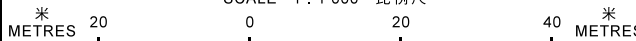


本摘要圖於2019年3月29日擬備, 所根據的資料為測量圖編號 6-NW-19A
EXTRACT PLAN PREPARED ON 29.3.2019 BASED ON SURVEY SHEET No. 6-NW-19A

**規劃署
PLANNING
DEPARTMENT**



參考編號
REFERENCE No.
A/YL-TYST/953

圖 PLAN
A-2

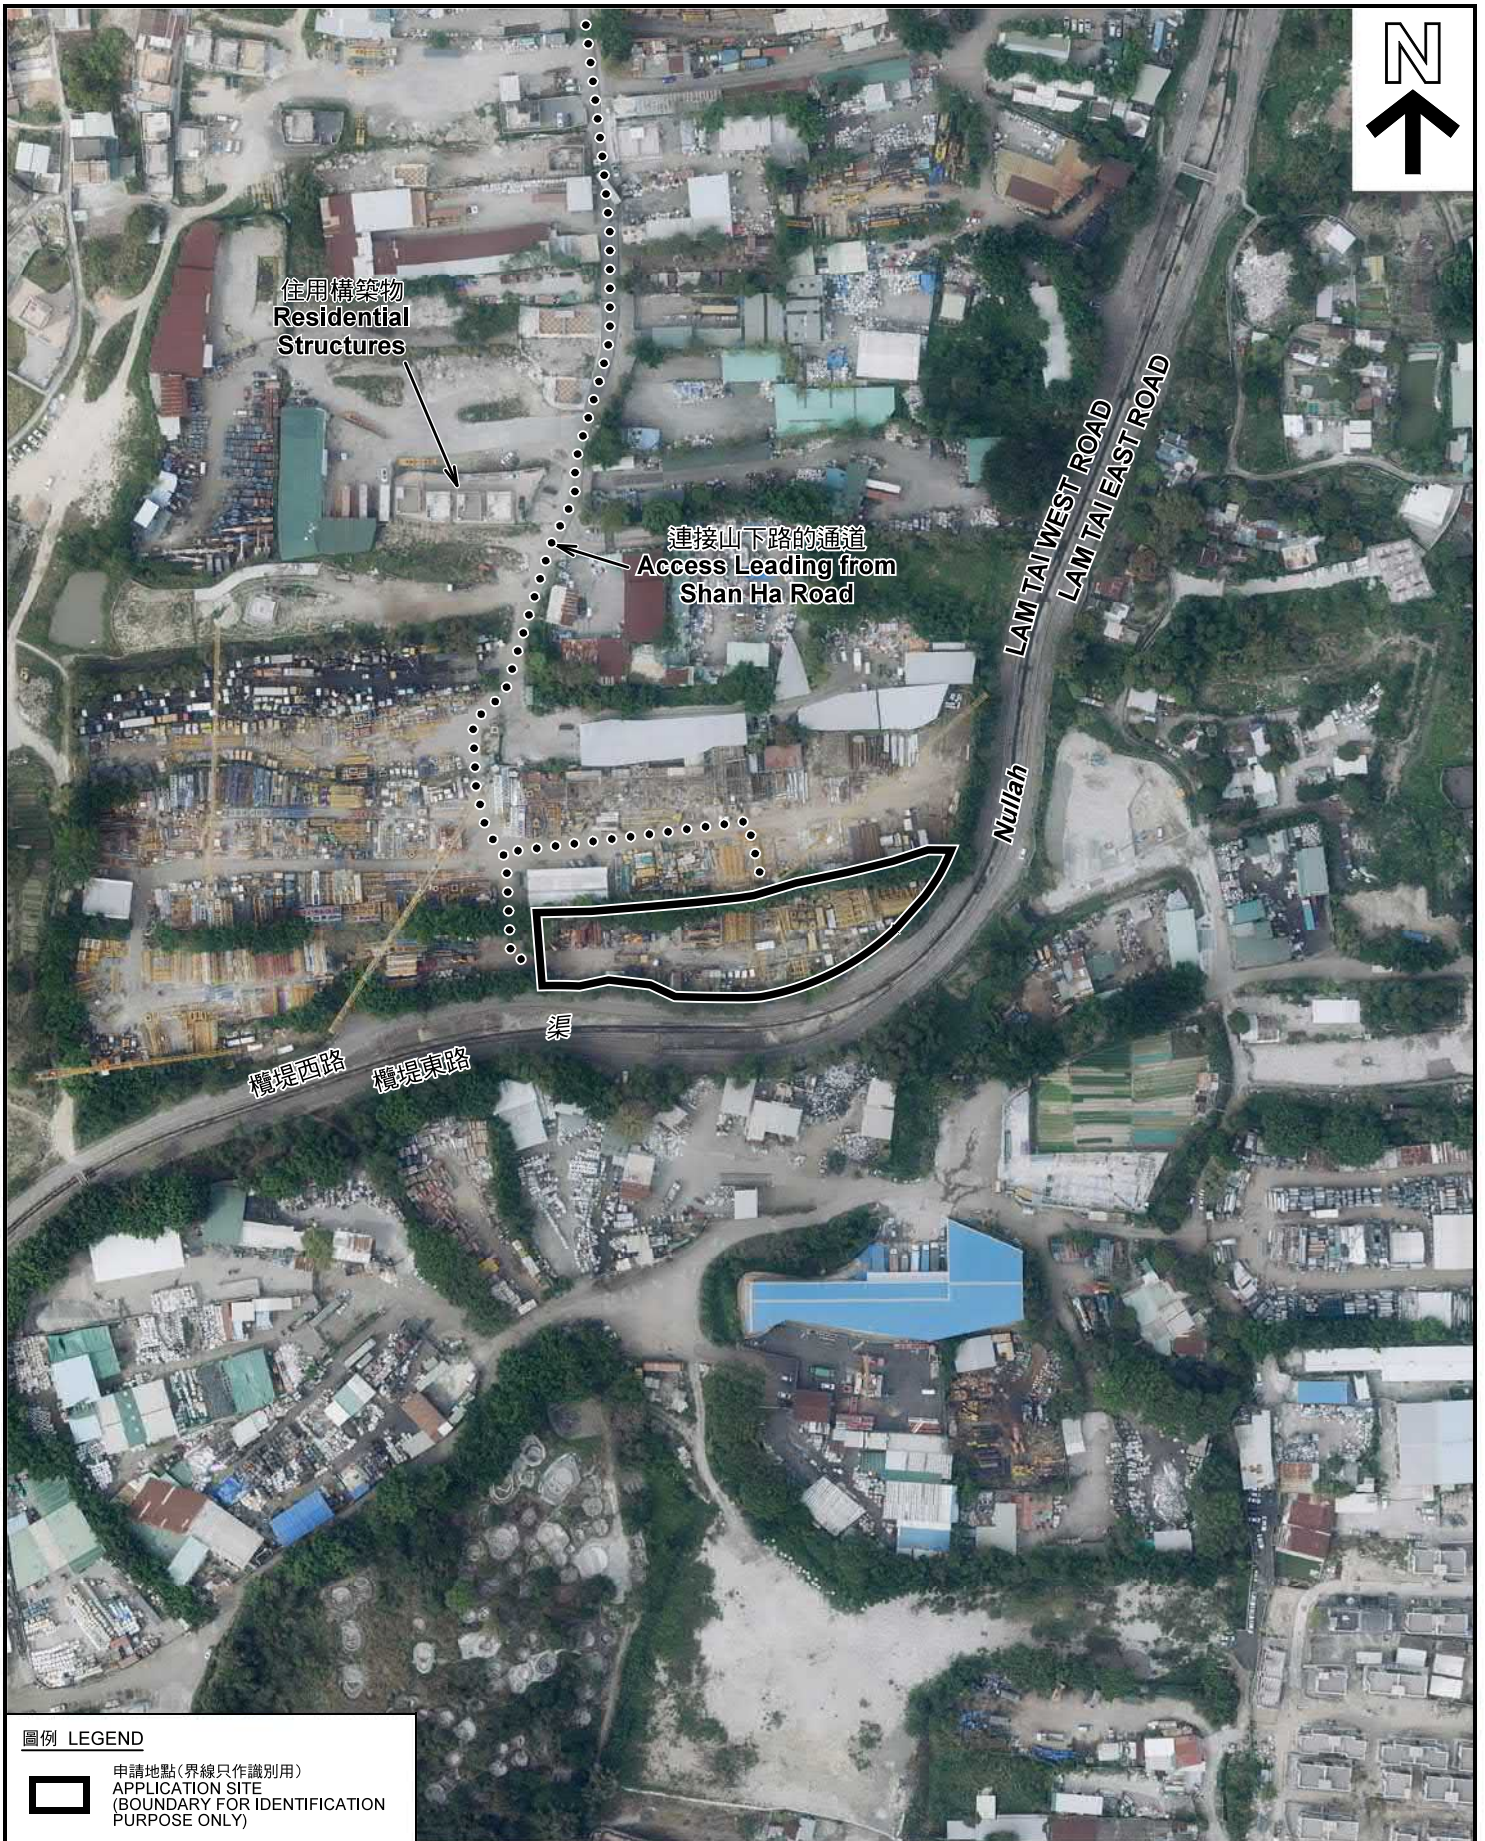

圖例 LEGEND



申請地點(界線只作識別用)
APPLICATION SITE
(BOUNDARY FOR IDENTIFICATION
PURPOSE ONLY)

本摘要圖於2019年3月29日擬備，所根據的資料為地政總署於2018年3月13日拍得的航攝照片編號 E035360C
EXTRACT PLAN PREPARED ON 29.3.2019
BASED ON AERIAL PHOTO No.
E035360C TAKEN ON 13.3.2018
BY LANDS DEPARTMENT

航攝照片 AERIAL PHOTO

臨時露天存放建築物料、設備及機械(為期3年)
元朗丈量約份第119約地段第348號餘段(部分)、第349號餘段、第350號餘段(部分)、
第351號(部分)、第352號(部分)、第353號A分段餘段(部分)、
第353號B分段(部分)、第361號餘段及第362號餘段

TEMPORARY OPEN STORAGE OF CONSTRUCTION MATERIALS,
EQUIPMENT AND MACHINERY FOR A PERIOD OF 3 YEARS
LOTS 348 RP (PART), 349 RP, 350 RP (PART), 351 (PART), 352 (PART),
353 S.A RP (PART), 353 S.B (PART), 361 RP AND 362 RP IN D.D.119, YUEN LONG

規劃署
PLANNING
DEPARTMENT



參考編號
REFERENCE No.
A/YL-TYST/953

圖 PLAN
A-3



1

連接申請地點
(2號場區)的通道
Access Leading to
Application Site
(Compartment No. 2)

連接申請地點
(1號場區)的通道
Access Leading to
Application Site
(Compartment No. 1)



2

申請地點
(1號場區)
APPLICATION SITE
(Compartment No. 1)



3

申請地點
(1號場區)
APPLICATION SITE
(Compartment No. 1)

實地照片 SITE PHOTOS

本圖於2019年3月26日擬備，所根據的資料為攝於2019年2月22日的實地照片
PLAN PREPARED ON 26.3.2019
BASED ON SITE PHOTOS
TAKEN ON 22.2.2019

臨時露天存放建築物料、設備及機械 (為期3年)
元朗丈量約份第119約地段第348號餘段(部分)、第349號餘段、第350號餘段(部分)、
第351號(部分)、第352號(部分)、第353號A分段餘段(部分)、
第353號B分段(部分)、第361號餘段及第362號餘段
TEMPORARY OPEN STORAGE OF CONSTRUCTION MATERIALS,
EQUIPMENT AND MACHINERY FOR A PERIOD OF 3 YEARS
LOTS 348 RP (PART), 349 RP, 350 RP (PART), 351 (PART), 352 (PART),
353 S.A RP (PART), 353 S.B (PART), 361 RP AND 362 RP IN D.D.119, YUEN LONG

規劃署
PLANNING
DEPARTMENT



參考編號
REFERENCE No.
A/YL-TYST/953

圖 PLAN
A-4a



申請地點
(1號場區)
APPLICATION SITE
(Compartment No. 1)



申請地點
(1號場區)
APPLICATION SITE
(Compartment No. 1)



申請地點
(1號場區)
APPLICATION SITE
(Compartment No. 1)

本圖於2019年3月26日擬備，所根據的資料為攝於2019年2月22日的實地照片
PLAN PREPARED ON 26.3.2019
BASED ON SITE PHOTOS
TAKEN ON 22.2.2019

實地照片 SITE PHOTOS

臨時露天存放建築物料、設備及機械 (為期3年)
元朗丈量約份第119約地段第348號餘段(部分)、第349號餘段、第350號餘段(部分)、
第351號(部分)、第352號(部分)、第353號A分段餘段(部分)、
第353號B分段(部分)、第361號餘段及第362號餘段
TEMPORARY OPEN STORAGE OF CONSTRUCTION MATERIALS,
EQUIPMENT AND MACHINERY FOR A PERIOD OF 3 YEARS
LOTS 348 RP (PART), 349 RP, 350 RP (PART), 351 (PART), 352 (PART),
353 S.A RP (PART), 353 S.B (PART), 361 RP AND 362 RP IN D.D.119, YUEN LONG

規劃署
PLANNING
DEPARTMENT



參考編號
REFERENCE No.
A/YL-TYST/953

圖 PLAN
A-4b



實地照片 SITE PHOTOS

臨時露天存放建築物、設備及機械 (為期3年)
 元朗丈量約份第119約地段第348號餘段(部分)、第349號餘段、第350號餘段(部分)、
 第351號(部分)、第352號(部分)、第353號A分段餘段(部分)、
 第353號B分段(部分)、第361號餘段及第362號餘段
**TEMPORARY OPEN STORAGE OF CONSTRUCTION MATERIALS,
 EQUIPMENT AND MACHINERY FOR A PERIOD OF 3 YEARS**
 LOTS 348 RP (PART), 349 RP, 350 RP (PART), 351 (PART), 352 (PART),
 353 S.A RP (PART), 353 S.B (PART), 361 RP AND 362 RP IN D.D.119, YUEN LONG

**規 劃 署
 PLANNING
 DEPARTMENT**



參考編號
 REFERENCE No.
A/YL-TYST/953

圖 PLAN
A-4c

本圖於2019年3月26日擬備，所根據的
 資料為攝於2019年2月22日的實地照片
 PLAN PREPARED ON 26.3.2019
 BASED ON SITE PHOTOS
 TAKEN ON 22.2.2019