


<p>Project 項目名稱: Proposed Temporary Warehouse for Storage of Exhibition Material, Open Storage of Construction Machinery, Construction Materials and Ancillary Office & Repair Workshop for a Period of 3 Years at Lots 2387RP(Part), 2388(Part), 2389(Part), 2391(Part), 2407(Part), 2408(Part), 2409S.B(Part), 2410(Part), 2411S.AB & C(Part), 2412, 2413, 2414, 2415(Part) & 2419(Part) in D.D. 120, Yuen Long, N.T.</p>	<p>Drawing Title 圖名: Extract from OZP No. S/YL-TYST/12</p>	<p>Remarks 備註: ●●● Vehicular Access Leading to Kung Um Road</p>
	<p>Drawing No. 圖號: Figure 2</p>	<p>Scale 比例: 1:7500</p>


(摘錄自申請人於 11.3.2019 提交的申請書)
 (Extract from Applicant's Submission of 11.3.2019)

<p>參考編號 REFERENCE No. AYL-TYST/957</p>	<p>繪圖 DRAWING A-1</p>
---	-----------------------------------

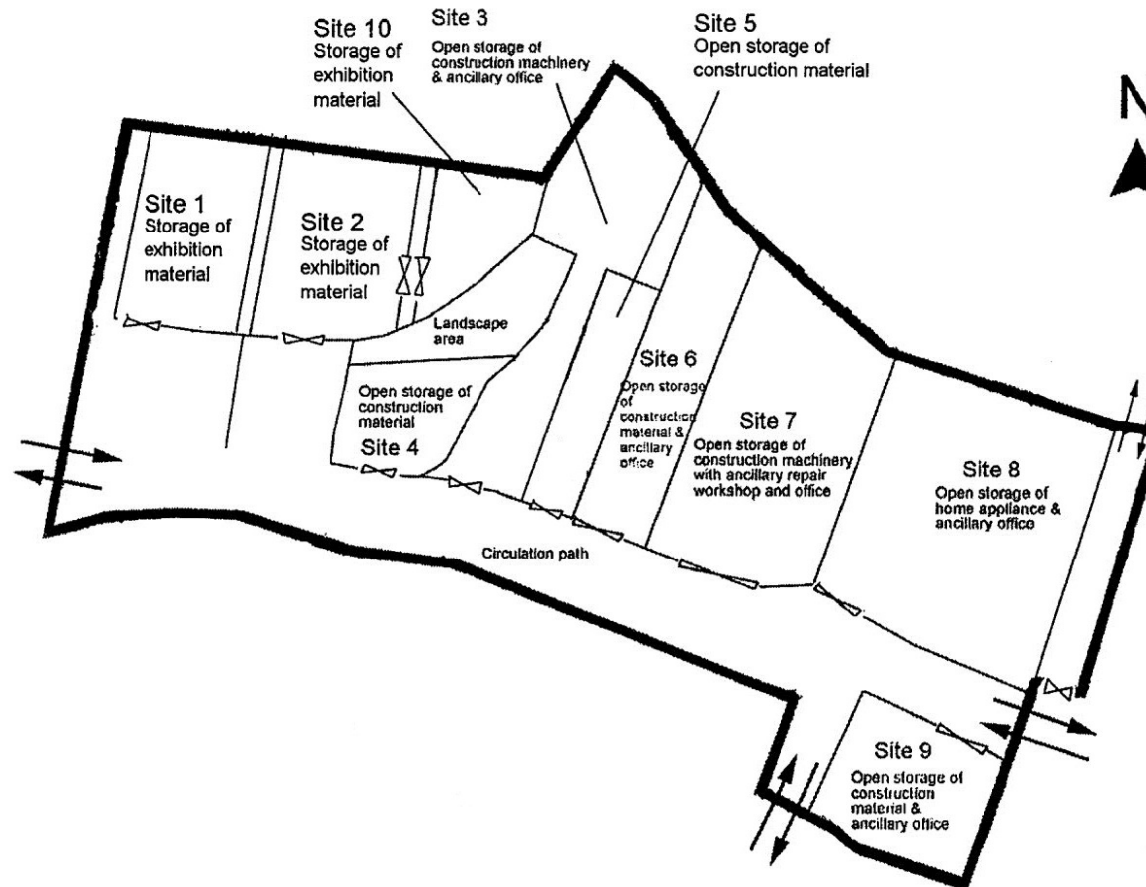

Project 項目名稱:
 Proposed Temporary Warehouse for Storage of Exhibition Material, Open Storage of Construction Machinery, Construction Materials and Ancillary Office & Repair Workshop for a Period of 3 Years at Lots 2387RP(Part), 2388(Part), 2389(Part), 2391(Part), 2407(Part), 2408(Part), 2409S.B(Part), 2410(Part), 2411S.AB & C(Part), 2412, 2413, 2414, 2415(Part) & 2419(Part) in D.D. 120, Yuen Long, N.T.

Drawing Title 圖目:
 Proposed Layout Plan

Remarks 備註:
 Ingress/Egress leading from/to adjoining lots


Drawing No. 圖號:
 Figure 3



Scale 比例:
 1:800

(摘錄自申請人於 11.3.2019 呈交的申請書)
 (Extract from Applicant's Submission of 11.3.2019)

參考編號
 REFERENCE No.
 A/YL-TYST/957

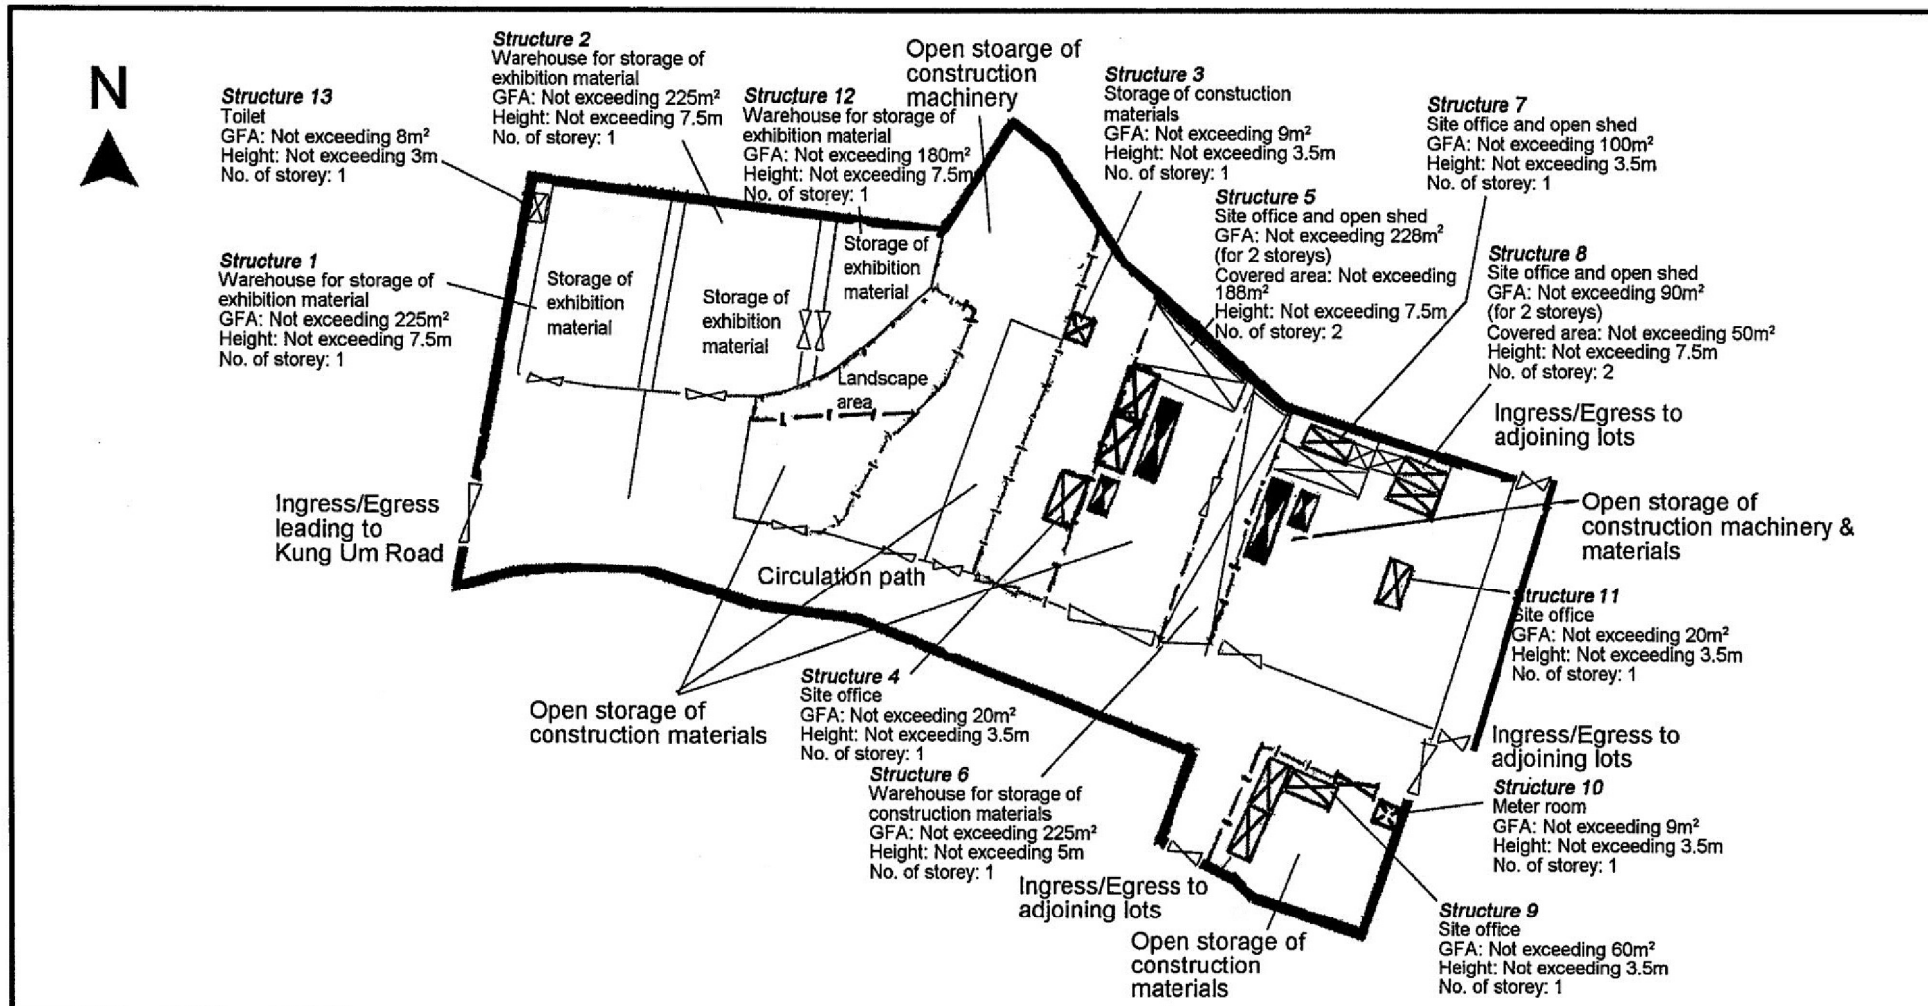
繪圖 DRAWING
 A-2




<p>Project 項目名稱: Proposed Temporary Warehouse for Storage of Exhibition Material, Open Storage of Construction Machinery, Construction Materials and Ancillary Office & Repair Workshop for a Period of 3 Years at Lots 2387RP(Part), 2388(Part), 2389(Part), 2391(Part), 2407(Part), 2408(Part), 2409S.B(Part), 2410(Part), 2411S.AB & C(Part), 2412, 2413, 2414, 2415(Part) & 2419(Part) in D.D. 120, Yuen Long, N.T.</p>	<p>Drawing Title 圖名: Proposed Layout Plan with Proposed Structures</p> <p>Drawing No. 圖號: Figure 4</p>	<p>Remarks 備註:</p> <p> 5m x 2.5m parking space for private car</p> <p> 11m x 3.5m loading/unloading bays for medium goods vehicle</p> <p>Scale 比例: 1:800</p>
--	--	---

(摘錄自申請人於 11.3.2019 呈交的申請書)
 (Extract from Applicant's Submission of 11.3.2019)

參考編號 REFERENCE No. AYL-TYST/957	繪圖 DRAWING A-3
---------------------------------------	-------------------

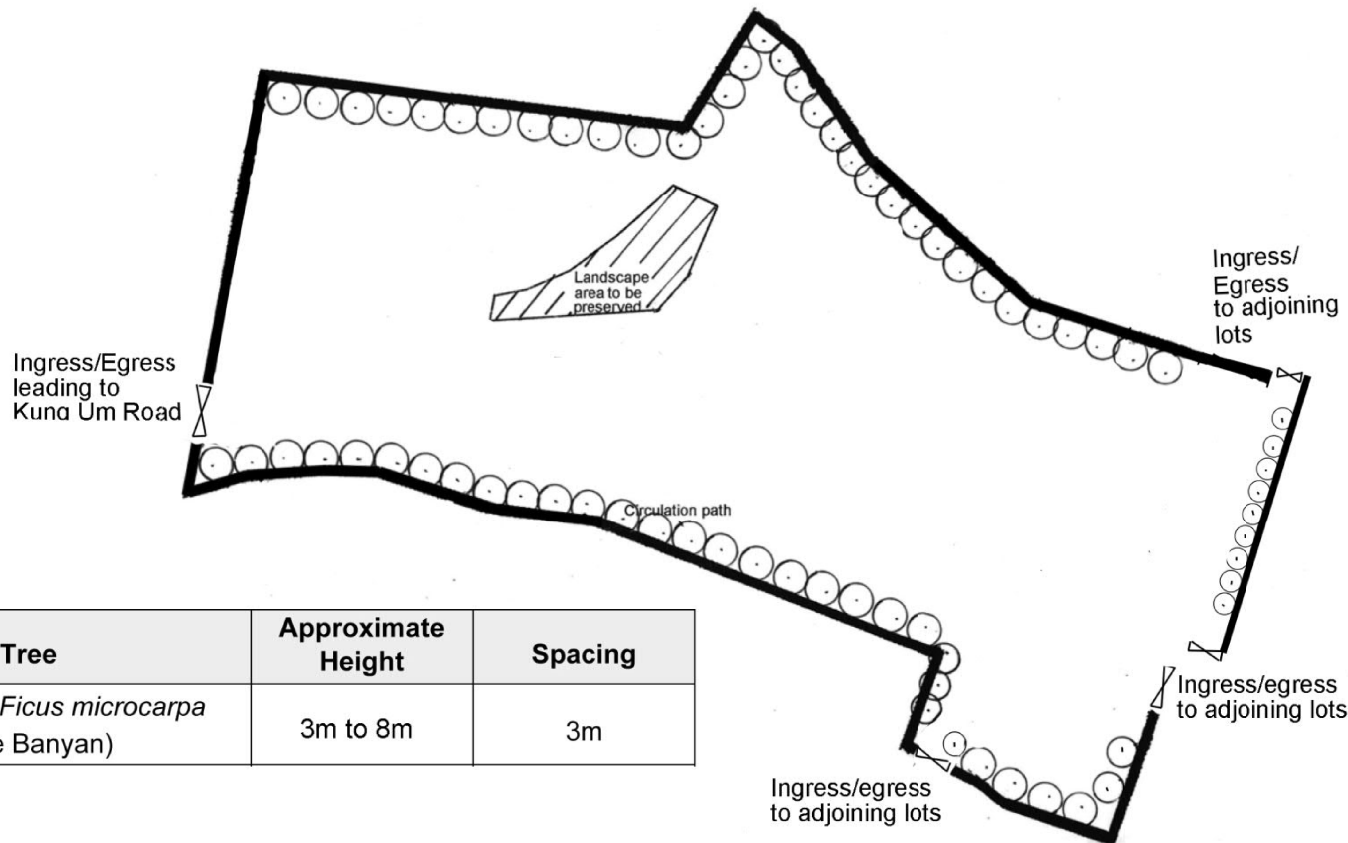

Tree	Approximate Height	Spacing
 Existing <i>Ficus microcarpa</i> (Chinese Banyan)	3m to 8m	3m

Project 項目名稱:
 Proposed Temporary Warehouse for Storage of Exhibition Material, Open Storage of Construction Machinery, Construction Materials and Ancillary Office & Repair Workshop for a Period of 3 Years at Lots 2387RP(Part), 2388(Part), 2389(Part), 2391(Part), 2407(Part), 2408(Part), 2409S.B(Part), 2410(Part), 2411S.AB & C(Part), 2412, 2413, 2414, 2415(Part) & 2419(Part) in D.D. 120, Yuen Long, N.T.

Drawing Title 圖目:
Proposed Landscape & Tree Preservation Plan


Drawing No. 圖號:
Figure 5

Remarks 備註:
 Tree Oreservation Measures:
 1. No open storage within 1m diameter of the tree;
 2. Irrigate the trees at regular interval;
 3. Replace dead tree, if any; &
 4. Clear weed and climber around the trees.

Scale 比例:
1:800

(摘錄自申請人於 11.3.2019 提交的申請書)
 (Extract from Applicant's Submission of 11.3.2019)


參考編號 REFERENCE No. A/YL-TYST/957	繪圖 DRAWING A-4
---	--------------------------

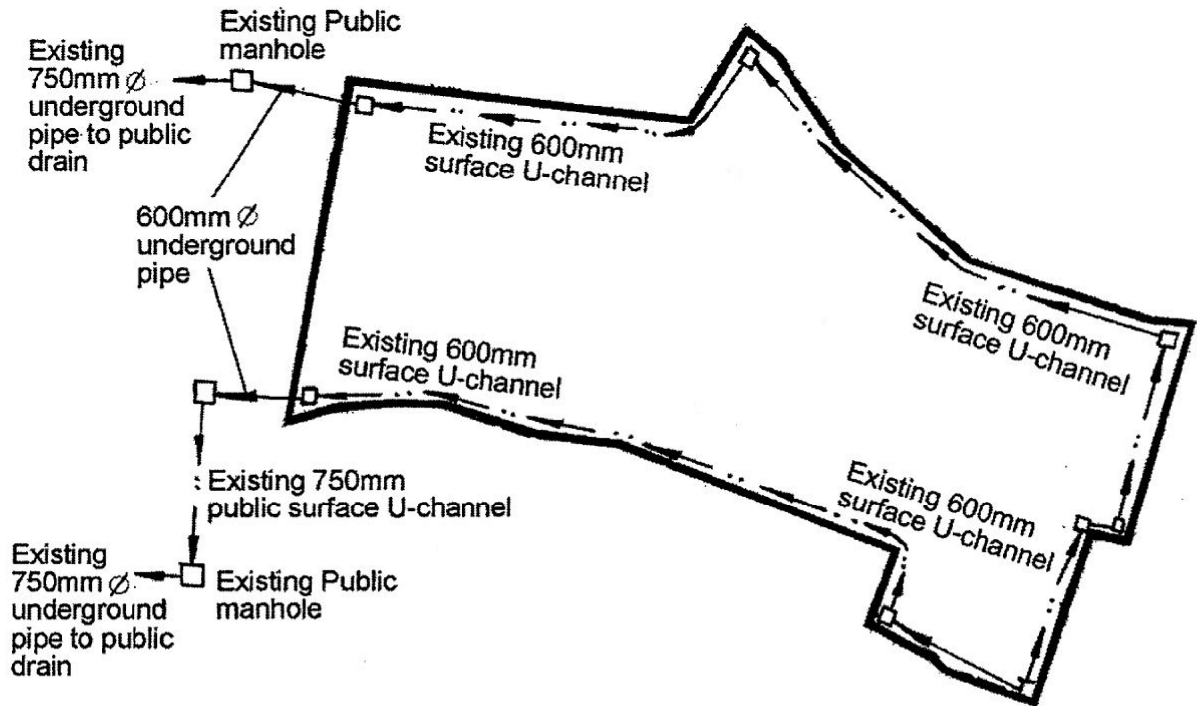

<p>Project 項目名稱: Proposed Temporary Warehouse for Storage of Exhibition Material, Open Storage of Construction Machinery, Construction Materials and Ancillary Office & Repair Workshop for a Period of 3 Years at Lots 2387RP(Part), 2388(Part), 2389(Part), 2391(Part), 2407(Part), 2408(Part), 2409S.B(Part), 2410(Part), 2411S.AB & C(Part), 2412, 2413, 2414, 2415(Part) & 2419(Part) in D.D. 120, Yuen Long, N.T.</p>	<p>Drawing Title 圖目: As-built Drainage Plan</p> <hr/> <p>Drawing No. 圖號: Figure 6</p>	<p>Remarks 備註: As-built drainage facilities was accepted by Drainage Service Department for previous planning permission No. A/YL-TYST/293</p> <hr/> <p>Scale 比例: 1:1000</p>
---	---	---


(摘錄自申請人於 11.3.2019 呈交的申請書)
(Extract from Applicant's Submission of 11.3.2019)

<p>參考編號 REFERENCE No. A/YL-TYST/957</p>	<p>繪圖 DRAWING A-5</p>
--	----------------------------------

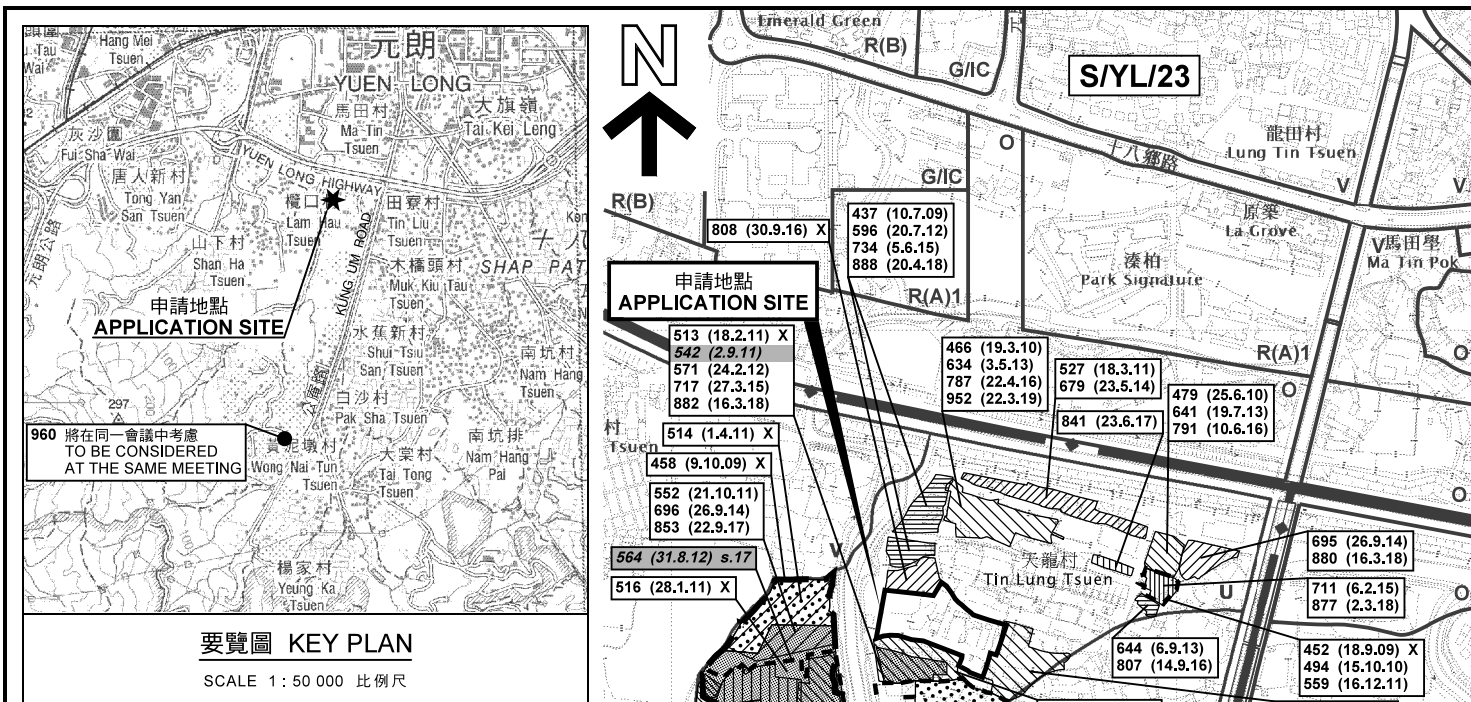

要覽圖 KEY PLAN

SCALE 1 : 50 000 比例尺

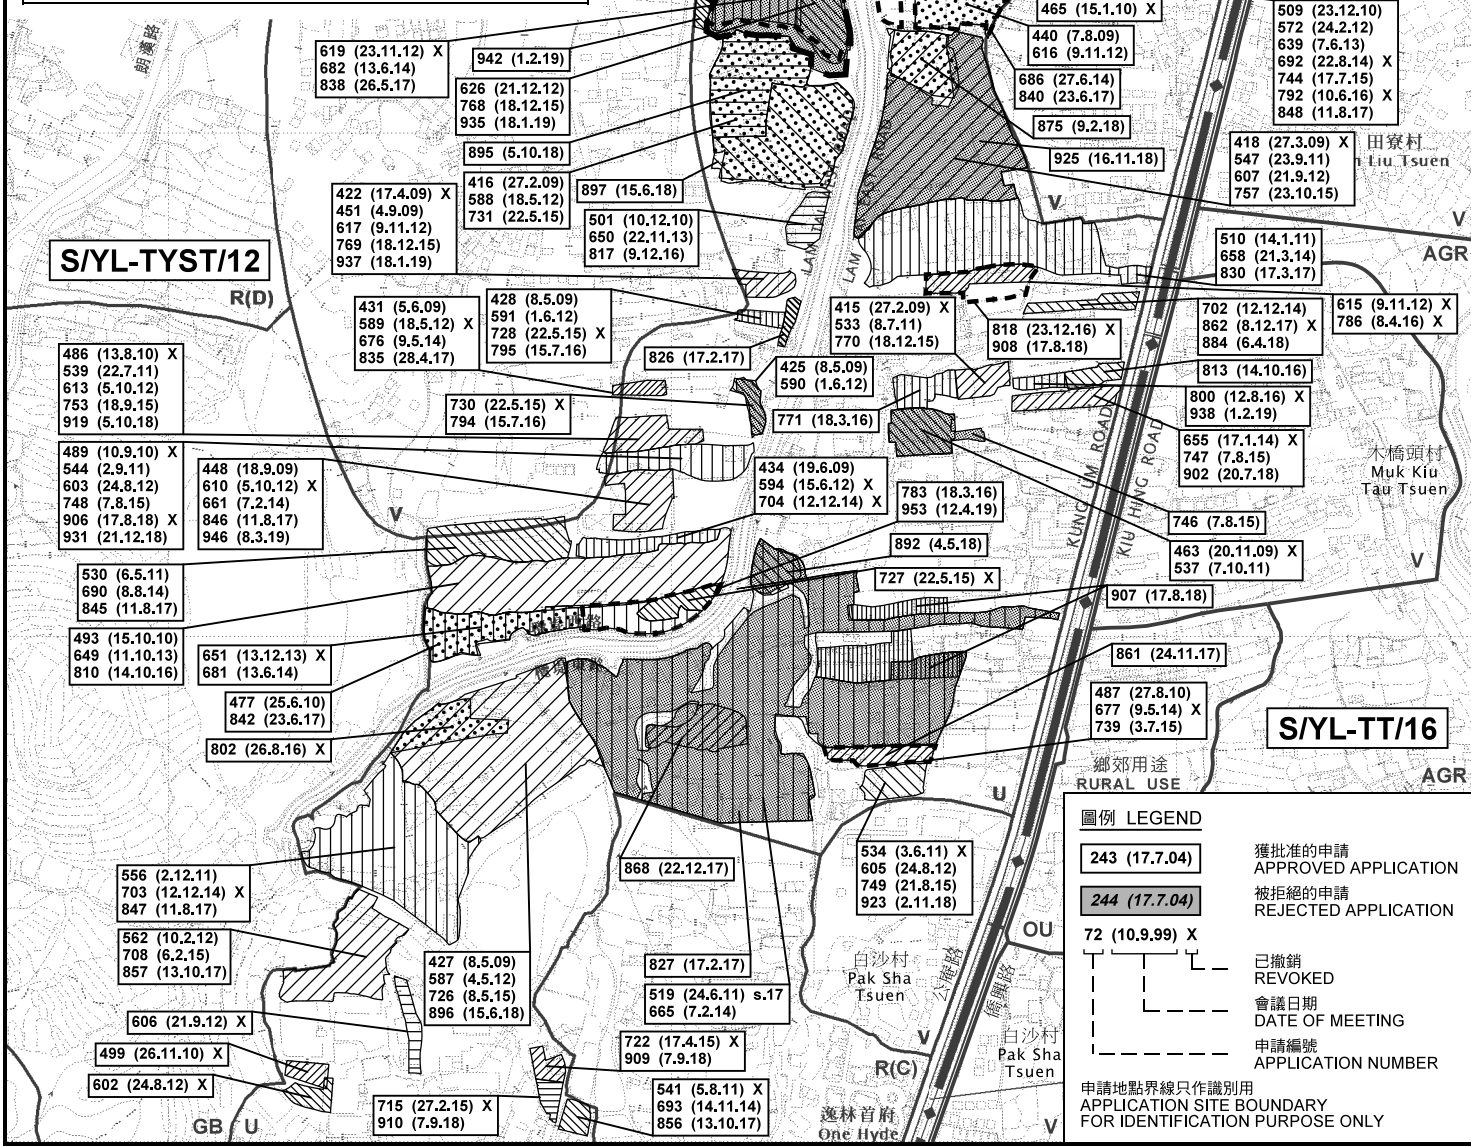

圖例 LEGEND


243 (17.7.04)	獲批准的申請 APPROVED APPLICATION
244 (17.7.04)	被拒絕的申請 REJECTED APPLICATION
72 (10.9.99) X	已撤銷 REVOKED
---	會議日期 DATE OF MEETING
---	申請編號 APPLICATION NUMBER

申請地點界線只作識別用
APPLICATION SITE BOUNDARY
FOR IDENTIFICATION PURPOSE ONLY

位置圖及同類申請 LOCATION PLAN WITH SIMILAR APPLICATIONS

臨時貨倉存放展覽用品及建築物料及露天存放建築機械及建築物料連附辦公室及維修工場 (為期3年)
元朗唐人新村丈量約份第120約地段第2387號餘段(部分)、第2389號(部分)、第2389號(部分)、
第2391號(部分)、第2407號(部分)、第2408號(部分)、第2409號B分段(部分)、第2410號(部分)、
第2411號AB&C分段(部分)、第2412號、第2413號、第2414號、第2415號(部分)、第2419號(部分)
TEMPORARY WAREHOUSE FOR STORAGE OF EXHIBITION MATERIALS AND CONSTRUCTION MATERIALS AND OPEN STORAGE OF CONSTRUCTION MACHINERY AND CONSTRUCTION MATERIALS WITH ANCILLARY OFFICE AND REPAIR WORKSHOP FOR A PERIOD OF 3 YEARS
LOTS 2387 RP (PART), 2388 (PART), 2389 (PART), 2391 (PART), 2407 (PART), 2408 (PART), 2409 S.B. (PART), 2410 (PART), 2411 S.A&B & C (PART), 2412, 2413, 2414, 2415 (PART) AND 2419 (PART) IN D.D.120, TONG YAN SAN TSUEN, YUEN LONG

SCALE 1 : 7 500 比例尺

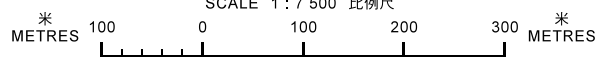


本摘要圖於2019年4月23日擬備，
所根據的資料為於2018年9月4日
核准的分區計劃大綱圖編號 S/YL-TYST/12
EXTRACT PLAN PREPARED ON 23.4.2019
BASED ON OUTLINE ZONING PLAN No.
S/YL-TYST/12 APPROVED ON 4.9.2018

**規劃署
PLANNING
DEPARTMENT**



參考編號
REFERENCE No.
A/YL-TYST/957

**圖 PLAN
A-1a**

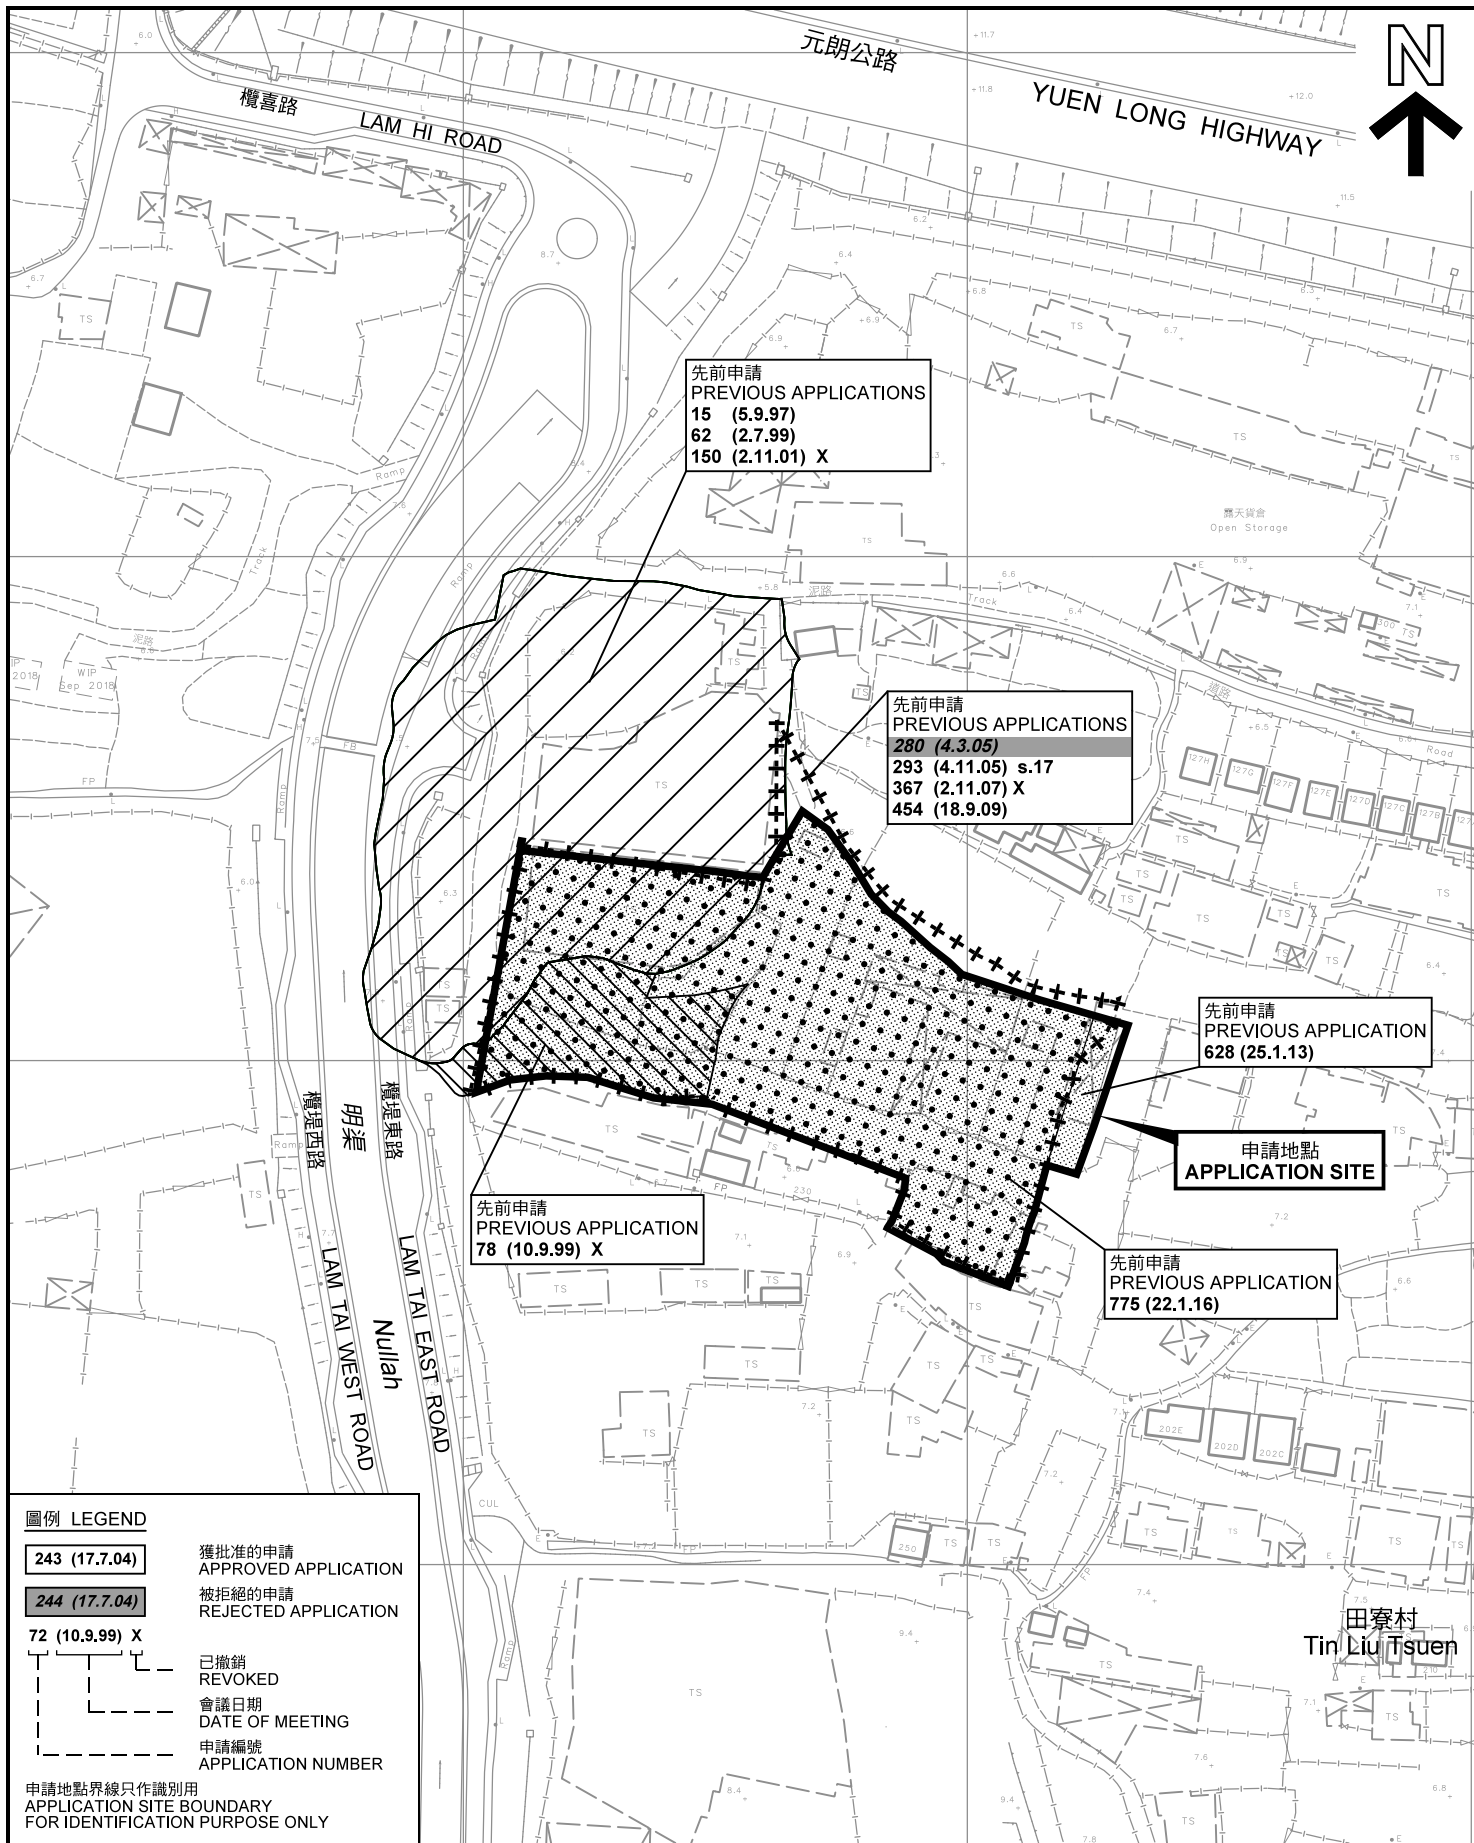

圖例 LEGEND

- 243 (17.7.04)** 獲批准的申請
APPROVED APPLICATION
- 244 (17.7.04)** 被拒絕的申請
REJECTED APPLICATION
- 72 (10.9.99) X** 已撤銷
REVOKED
- 會議日期
DATE OF MEETING
- 申請編號
APPLICATION NUMBER

申請地點界線只作識別用
APPLICATION SITE BOUNDARY
FOR IDENTIFICATION PURPOSE ONLY

先前申請圖 PREVIOUS APPLICATIONS PLAN

臨時貨倉存放展覽用品及建築物料及露天存放建築機械及建築物料連附辦公室及維修工場（為期3年）
元朗唐人新村丈量約份第120約地段第2387號餘段（部分）、第2388號（部分）、第2389號（部分）、
第2391號（部分）、第2407號（部分）、第2408號（部分）、第2409號B分段（部分）、第2410號（部分）、
第2411號AB&C分段（部分）、第2412號、第2413號、第2414號、第2415號（部分）及第2419號（部分）
TEMPORARY WAREHOUSE FOR STORAGE OF EXHIBITION MATERIALS AND CONSTRUCTION
MATERIALS AND OPEN STORAGE OF CONSTRUCTION MACHINERY AND CONSTRUCTION
MATERIALS WITH ANCILLARY OFFICE AND REPAIR WORKSHOP FOR A PERIOD OF 3 YEARS
LOTS 2387 RP (PART), 2388 (PART), 2389 (PART), 2391 (PART), 2407 (PART), 2408 (PART),
2409 S.B (PART), 2410 (PART), 2411 S.AB & C (PART), 2412, 2413, 2414, 2415 (PART)
AND 2419 (PART) IN D.D.120, TONG YAN SAN TSUEN, YUEN LONG

SCALE 1 : 1 500 比例尺

米 20 0 20 40 60 米
METRES


本摘要圖於2019年4月23日擬備，所根據的資料為測量圖編號 6-NW-14C 及 14D
EXTRACT PLAN PREPARED ON 23.4.2019
BASED ON SURVEY SHEETS No. 6-NW-14C & 14D

規劃署
PLANNING
DEPARTMENT



參考編號
REFERENCE No.
AYL-TYST/957

圖 PLAN
A-1b

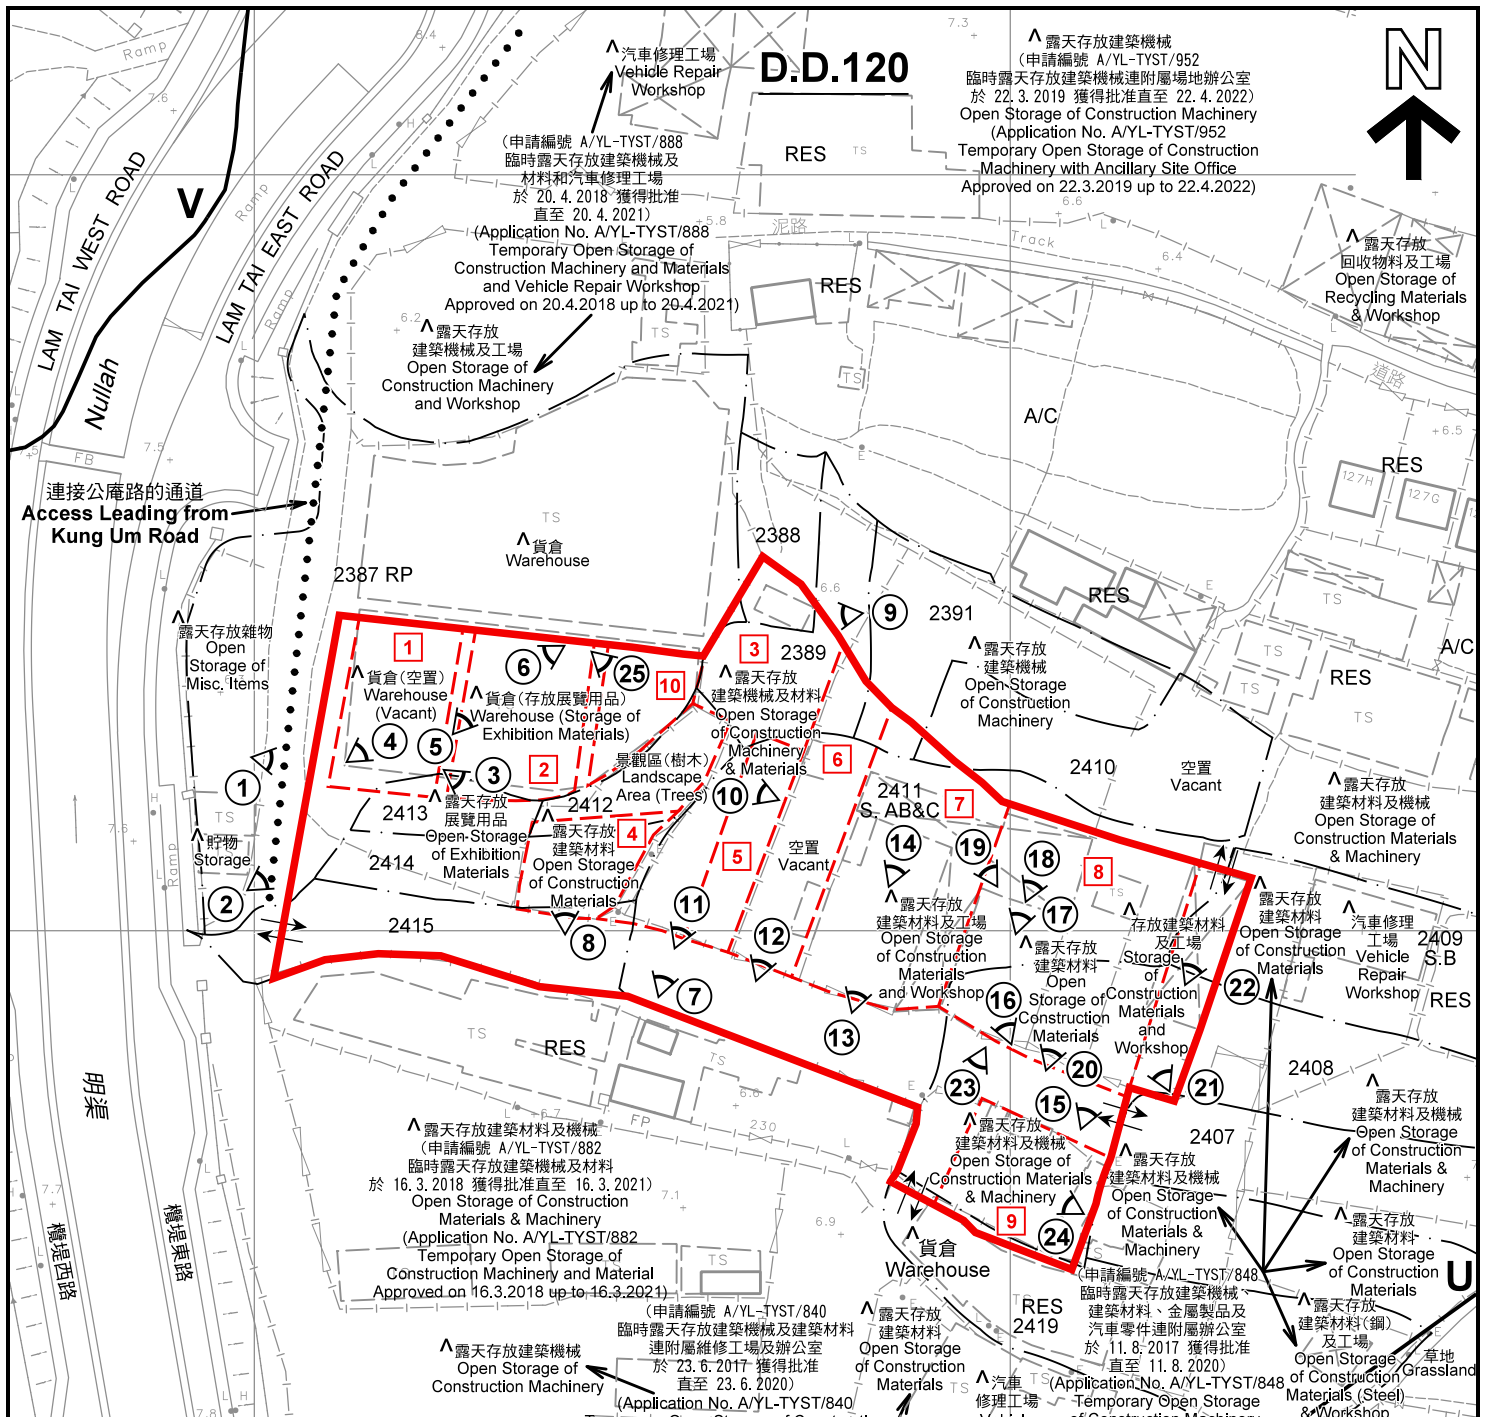

圖例 LEGEND

- 申請地點(界線只作識別用)
APPLICATION SITE
(BOUNDARY FOR IDENTIFICATION
PURPOSE ONLY)
- V 鄉村式發展
VILLAGE TYPE DEVELOPMENT
- U 未決定用途
UNDETERMINED
- RES 住用構築物
RESIDENTIAL STRUCTURES
- A/C 常耕農地
CULTIVATED AGRICULTURAL LAND
- ① 實地照片的觀景點
VIEWING POINT OF SITE PHOTO
- ↔ 入口/出口
INGRESS / EGRESS
- ① 場區編號
COMPARTMENT No.


註釋 Notes:

- (1) 2019年3月19日勘測的土地用途
Land uses shown on this plan are in accordance with the land use survey conducted by the Planning Department on 19.3.2019
- (2) * 土地用途跟1993年6月21日及7月1日勘測的土地用途一致
Indicates that the use is the same as that revealed by the land use survey conducted by the Planning Department on 21.6.1993 & 1.7.1993
- (3) ▲ 土地用途跟1993年6月21日及7月1日勘測的土地用途有別
Indicates that the use is different from that revealed by the land use survey conducted by the Planning Department on 21.6.1993 & 1.7.1993

平面圖 SITE PLAN

臨時貨倉存放展覽用品及建築物料及露天存放建築機械及建築物料連附屬辦公室及維修工場(為期3年)
元朗唐人新村丈量約份第120約地段第2387號餘段(部分)、第2388號(部分)、第2389號(部分)、
第2391號(部分)、第2407號(部分)、第2408號(部分)、第2409號B分段(部分)、第2410號(部分)、
第2411號AB&C分段(部分)、第2412號、第2413號、第2414號、第2415號(部分)及第2419號(部分)
TEMPORARY WAREHOUSE FOR STORAGE OF EXHIBITION MATERIALS AND CONSTRUCTION
MATERIALS AND OPEN STORAGE OF CONSTRUCTION MACHINERY AND CONSTRUCTION
MATERIALS WITH ANCILLARY OFFICE AND REPAIR WORKSHOP FOR A PERIOD OF 3 YEARS
LOTS 2387 RP (PART), 2388 (PART), 2389 (PART), 2391 (PART), 2407 (PART), 2408 (PART),
2409 S.B (PART), 2410 (PART), 2411 S.AB & C (PART), 2412, 2413, 2414, 2415 (PART)
AND 2419 (PART) IN D.D.120, TONG YAN SAN TSUEN, YUEN LONG

SCALE 1 : 1 000 比例尺

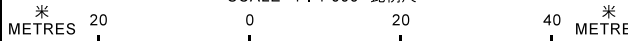

本摘要圖於2019年4月23日擬備, 所根據的資料為測量圖編號 6-NW-14C 及 14D
EXTRACT PLAN PREPARED ON 23.4.2019
BASED ON SURVEY SHEETS No.
6-NW-14C & 14D

**規劃署
PLANNING
DEPARTMENT**



參考編號
REFERENCE No.
A/YL-TYST/957

圖 PLAN
A-2



圖例 LEGEND



申請地點(界線只作識別用)
APPLICATION SITE
(BOUNDARY FOR IDENTIFICATION
PURPOSE ONLY)

本摘要圖於2019年4月23日擬備，所根據的資料為地政總署於2018年3月13日拍得的航攝照片編號 E034878C
EXTRACT PLAN PREPARED ON 23.4.2019
BASED ON AERIAL PHOTO No.
E034878C TAKEN ON 13.3.2018
BY LANDS DEPARTMENT

航攝照片 AERIAL PHOTO


臨時貨倉存放展覽用品及建築物料及露天存放建築機械及建築物料連附屬辦公室及維修工場(為期3年)
元朗唐人新村丈量約份第120約地段第2387號餘段(部分)、第2388號(部分)、第2389號(部分)、
第2391號(部分)、第2407號(部分)、第2408號(部分)、第2409號B分段(部分)、第2410號(部分)、
第2411號AB&C分段(部分)、第2412號、第2413號、第2414號、第2415號(部分)及第2419號(部分)
TEMPORARY WAREHOUSE FOR STORAGE OF EXHIBITION MATERIALS AND CONSTRUCTION
MATERIALS AND OPEN STORAGE OF CONSTRUCTION MACHINERY AND CONSTRUCTION
MATERIALS WITH ANCILLARY OFFICE AND REPAIR WORKSHOP FOR A PERIOD OF 3 YEARS
LOTS 2387 RP (PART), 2388 (PART), 2389 (PART), 2391 (PART), 2407 (PART), 2408 (PART),
2409 S.B (PART), 2410 (PART), 2411 S,AB & C (PART), 2412, 2413, 2414, 2415 (PART)
AND 2419 (PART) IN D.D.120, TONG YAN SAN TSUEN, YUEN LONG

規劃署
PLANNING
DEPARTMENT



參考編號
REFERENCE No.
AYL-TYST/957

圖 PLAN
A-3

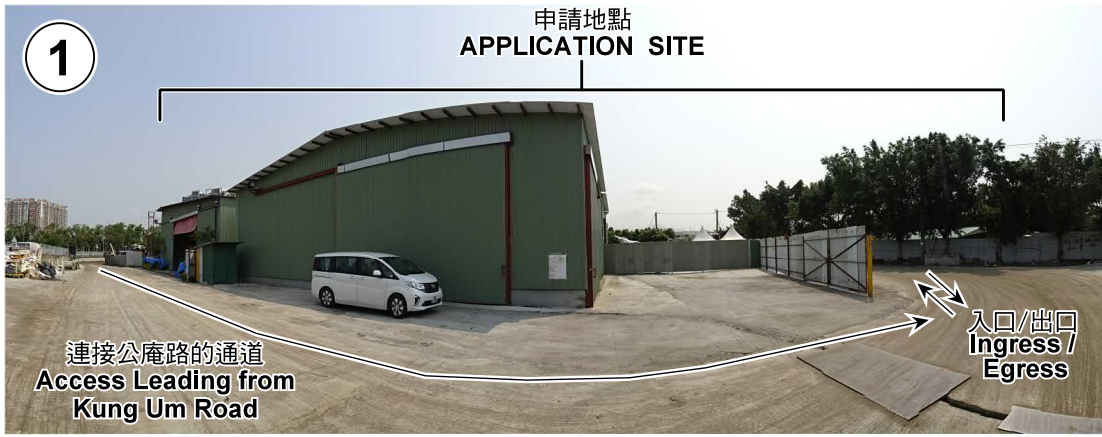

實地照片 SITE PHOTOS

本圖於2019年4月23日擬備，所根據的資料為攝於2019年3月19日的實地照片
PLAN PREPARED ON 23.4.2019
BASED ON SITE PHOTOS
TAKEN ON 19.3.2019

臨時貨倉存放展覽用品及建築物料及露天存放建築機械及建築物料連附屬辦公室及維修工場(為期3年)
元朗唐人新村丈量約份第120約地段第2387號餘段(部分)、第2388號(部分)、第2389號(部分)、
第2391號(部分)、第2407號(部分)、第2408號(部分)、第2409號B分段(部分)、第2410號(部分)、
第2411號AB&C分段(部分)、第2412號、第2413號、第2414號、第2415號(部分)及第2419號(部分)
TEMPORARY WAREHOUSE FOR STORAGE OF EXHIBITION MATERIALS AND CONSTRUCTION
MATERIALS AND OPEN STORAGE OF CONSTRUCTION MACHINERY AND CONSTRUCTION
MATERIALS WITH ANCILLARY OFFICE AND REPAIR WORKSHOP FOR A PERIOD OF 3 YEARS
LOTS 2387 RP (PART), 2388 (PART), 2389 (PART), 2391 (PART), 2407 (PART), 2408 (PART),
2409 S.B (PART), 2410 (PART), 2411 S.AB & C (PART), 2412, 2413, 2414, 2415 (PART)
AND 2419 (PART) IN D.D.120, TONG YAN SAN TSUEN, YUEN LONG

規劃署
PLANNING
DEPARTMENT



參考編號
REFERENCE No.
A/YL-TYST/957

圖 PLAN
A-4a



5

申請地點(場區編號 2)
APPLICATION SITE
(COMPARTMENT No. 2)



6

申請地點(場區編號 2)
APPLICATION SITE
(COMPARTMENT No. 2)



7

場區編號 4
COMPARTMENT
No. 4

場區編號 3 & 5
COMPARTMENT
No. 3 & 5

場區編號 6
COMPARTMENT
No. 6

場區編號 7
COMPARTMENT
No. 7



8

申請地點(場區編號 4)
APPLICATION SITE
(COMPARTMENT No. 4)

實地照片 SITE PHOTOS

本圖於2019年4月23日擬備，所根據的資料為攝於2019年3月19日的實地照片
PLAN PREPARED ON 23.4.2019
BASED ON SITE PHOTOS
TAKEN ON 19.3.2019

臨時貨倉存放展覽用品及建築物料及露天存放建築機械及建築物料連附屬辦公室及維修工場(為期3年)
元朗唐人新村丈量約份第120約地段第2387號餘段(部分)、第2388號(部分)、第2389號(部分)、
第2391號(部分)、第2407號(部分)、第2408號(部分)、第2409號B分段(部分)、第2410號(部分)、
第2411號AB&C分段(部分)、第2412號、第2413號、第2414號、第2415號(部分)及第2419號(部分)
TEMPORARY WAREHOUSE FOR STORAGE OF EXHIBITION MATERIALS AND CONSTRUCTION
MATERIALS AND OPEN STORAGE OF CONSTRUCTION MACHINERY AND CONSTRUCTION
MATERIALS WITH ANCILLARY OFFICE AND REPAIR WORKSHOP FOR A PERIOD OF 3 YEARS
LOTS 2387 RP (PART), 2388 (PART), 2389 (PART), 2391 (PART), 2407 (PART), 2408 (PART),
2409 S.B (PART), 2410 (PART), 2411 S.AB & C (PART), 2412, 2413, 2414, 2415 (PART)
AND 2419 (PART) IN D.D.120, TONG YAN SAN TSUEN, YUEN LONG

規劃署
PLANNING
DEPARTMENT




參考編號
REFERENCE No.
AYL-TYST/957

圖 PLAN
A-4b



9

申請地點(場區編號 3)
APPLICATION SITE
(COMPARTMENT No. 3)

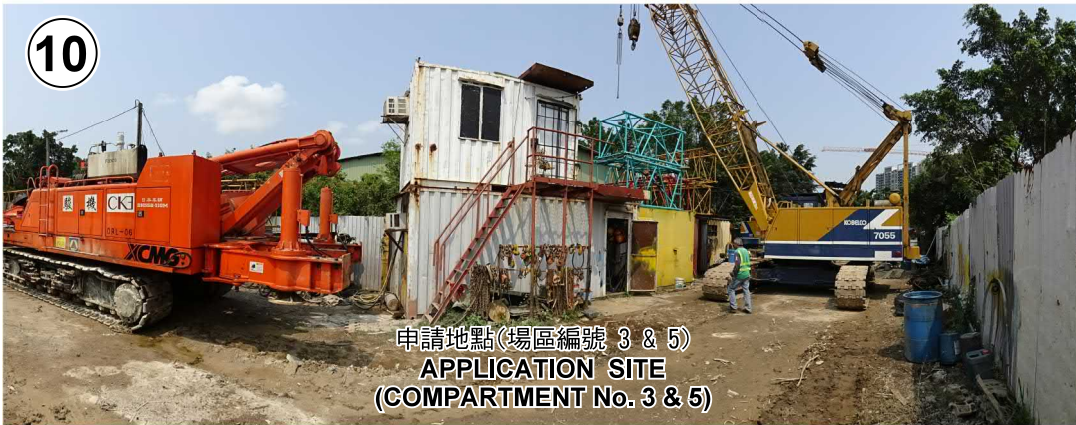

10

申請地點(場區編號 3 & 5)
APPLICATION SITE
(COMPARTMENT No. 3 & 5)



11

申請地點(場區編號 3 & 5)
APPLICATION SITE
(COMPARTMENT No. 3 & 5)



12

申請地點(場區編號 6)
APPLICATION SITE
(COMPARTMENT No. 6)

實地照片 SITE PHOTOS

本圖於2019年4月23日擬備，所根據的資料為攝於2019年3月19日的實地照片
PLAN PREPARED ON 23.4.2019
BASED ON SITE PHOTOS
TAKEN ON 19.3.2019

臨時貨倉存放展覽用品及建築物料及露天存放建築機械及建築物料連附屬辦公室及維修工場(為期3年)
元朗唐人新村丈量約份第120約地段第2387號餘段(部分)、第2388號(部分)、第2389號(部分)、
第2391號(部分)、第2407號(部分)、第2408號(部分)、第2409號B分段(部分)、第2410號(部分)、
第2411號AB&C分段(部分)、第2412號、第2413號、第2414號、第2415號(部分)及第2419號(部分)
TEMPORARY WAREHOUSE FOR STORAGE OF EXHIBITION MATERIALS AND CONSTRUCTION
MATERIALS AND OPEN STORAGE OF CONSTRUCTION MACHINERY AND CONSTRUCTION
MATERIALS WITH ANCILLARY OFFICE AND REPAIR WORKSHOP FOR A PERIOD OF 3 YEARS
LOTS 2387 RP (PART), 2388 (PART), 2389 (PART), 2391 (PART), 2407 (PART), 2408 (PART),
2409 S.B (PART), 2410 (PART), 2411 S.AB & C (PART), 2412, 2413, 2414, 2415 (PART)
AND 2419 (PART) IN D.D.120, TONG YAN SAN TSUEN, YUEN LONG

規劃署
PLANNING
DEPARTMENT



參考編號
REFERENCE No.
AYL-TYST/957

圖 PLAN
A-4c

13



申請地點(場區編號 7)
APPLICATION SITE
(COMPARTMENT No. 7)

14



申請地點(場區編號 7)
APPLICATION SITE
(COMPARTMENT No. 7)

15



申請地點
APPLICATION SITE

場區編號 8
COMPARTMENT
No. 8

入口/出口
Ingress/
Egress

16



申請地點(場區編號 8)
APPLICATION SITE
(COMPARTMENT No. 8)

實地照片 SITE PHOTOS

本圖於2019年4月23日擬備，所根據的資料為攝於2019年3月19日的實地照片
PLAN PREPARED ON 23.4.2019
BASED ON SITE PHOTOS
TAKEN ON 19.3.2019

臨時貨倉存放展覽用品及建築物料及露天存放建築機械及建築物料連附屬辦公室及維修工場(為期3年)
元朗唐人新村丈量約份第120約地段第2387號餘段(部分)、第2388號(部分)、第2389號(部分)、
第2391號(部分)、第2407號(部分)、第2408號(部分)、第2409號B分段(部分)、第2410號(部分)、
第2411號AB&C分段(部分)、第2412號、第2413號、第2414號、第2415號(部分)及第2419號(部分)
TEMPORARY WAREHOUSE FOR STORAGE OF EXHIBITION MATERIALS AND CONSTRUCTION
MATERIALS AND OPEN STORAGE OF CONSTRUCTION MACHINERY AND CONSTRUCTION
MATERIALS WITH ANCILLARY OFFICE AND REPAIR WORKSHOP FOR A PERIOD OF 3 YEARS
LOTS 2387 RP (PART), 2388 (PART), 2389 (PART), 2391 (PART), 2407 (PART), 2408 (PART),
2409 S.B (PART), 2410 (PART), 2411 S.AB & C (PART), 2412, 2413, 2414, 2415 (PART)
AND 2419 (PART) IN D.D.120, TONG YAN SAN TSUEN, YUEN LONG

規劃署
PLANNING
DEPARTMENT



參考編號
REFERENCE No.
AYL-TYST/957

圖 PLAN
A-4d

17



申請地點(場區編號 8)
APPLICATION SITE
(COMPARTMENT No. 8)

18



申請地點(場區編號 8)(二樓)
APPLICATION SITE
(COMPARTMENT No. 8)(2/F)

19



申請地點(場區編號 8)(三樓)
APPLICATION SITE
(COMPARTMENT No. 8)(3/F)

實地照片 SITE PHOTOS

本圖於2019年4月23日擬備，所根據的資料為攝於2019年3月19日的實地照片
PLAN PREPARED ON 23.4.2019
BASED ON SITE PHOTOS
TAKEN ON 19.3.2019

臨時貨倉存放展覽用品及建築物料及露天存放建築機械及建築物料連附屬辦公室及維修工場(為期3年)
元朗唐人新村丈量約份第120約地段第2387號餘段(部分)、第2388號(部分)、第2389號(部分)、
第2391號(部分)、第2407號(部分)、第2408號(部分)、第2409號B分段(部分)、第2410號(部分)、
第2411號AB&C分段(部分)、第2412號、第2413號、第2414號、第2415號(部分)及第2419號(部分)
TEMPORARY WAREHOUSE FOR STORAGE OF EXHIBITION MATERIALS AND CONSTRUCTION
MATERIALS AND OPEN STORAGE OF CONSTRUCTION MACHINERY AND CONSTRUCTION
MATERIALS WITH ANCILLARY OFFICE AND REPAIR WORKSHOP FOR A PERIOD OF 3 YEARS
LOTS 2387 RP (PART), 2388 (PART), 2389 (PART), 2391 (PART), 2407 (PART), 2408 (PART),
2409 S.B (PART), 2410 (PART), 2411 S.AB & C (PART), 2412, 2413, 2414, 2415 (PART)
AND 2419 (PART) IN D.D.120, TONG YAN SAN TSUEN, YUEN LONG

規劃署
PLANNING
DEPARTMENT



參考編號
REFERENCE No.
A/YL-TYST/957

圖 PLAN
A-4e



20

申請地點(場區編號 8)
APPLICATION SITE
(COMPARTMENT No. 8)



21

申請地點
APPLICATION SITE



22

申請地點
APPLICATION SITE

實地照片 SITE PHOTOS

本圖於2019年4月23日擬備，所根據的資料為攝於2019年3月19日的實地照片
PLAN PREPARED ON 23.4.2019
BASED ON SITE PHOTOS
TAKEN ON 19.3.2019

臨時貨倉存放展覽用品及建築物料及露天存放建築機械及建築物料連附屬辦公室及維修工場(為期3年)
元朗唐人新村丈量約份第120約地段第2387號餘段(部分)、第2388號(部分)、第2389號(部分)、
第2391號(部分)、第2407號(部分)、第2408號(部分)、第2409號B分段(部分)、第2410號(部分)、
第2411號AB&C分段(部分)、第2412號、第2413號、第2414號、第2415號(部分)及第2419號(部分)
TEMPORARY WAREHOUSE FOR STORAGE OF EXHIBITION MATERIALS AND CONSTRUCTION
MATERIALS AND OPEN STORAGE OF CONSTRUCTION MACHINERY AND CONSTRUCTION
MATERIALS WITH ANCILLARY OFFICE AND REPAIR WORKSHOP FOR A PERIOD OF 3 YEARS
LOTS 2387 RP (PART), 2388 (PART), 2389 (PART), 2391 (PART), 2407 (PART), 2408 (PART),
2409 S.B (PART), 2410 (PART), 2411 S.AB & C (PART), 2412, 2413, 2414, 2415 (PART)
AND 2419 (PART) IN D.D.120, TONG YAN SAN TSUEN, YUEN LONG

規劃署
PLANNING
DEPARTMENT



參考編號
REFERENCE No.
AYL-TYST/957

圖 PLAN
A-4f



23

場區編號 9
COMPARTMENT
No. 9

申請地點
APPLICATION SITE



24

申請地點(場區編號-9)
APPLICATION SITE
(COMPARTMENT No. 9)



25

申請地點(場區編號 10)
APPLICATION SITE
(COMPARTMENT No. 10)

本圖於2019年4月23日擬備，所根據的資料為攝於2019年3月19日的實地照片
PLAN PREPARED ON 23.4.2019
BASED ON SITE PHOTOS
TAKEN ON 19.3.2019

實地照片 SITE PHOTOS

臨時貨倉存放展覽用品及建築物料及露天存放建築機械及建築物料連附屬辦公室及維修工場(為期3年)
元朗唐人新村丈量約份第120約地段第2387號餘段(部分)、第2388號(部分)、第2389號(部分)、
第2391號(部分)、第2407號(部分)、第2408號(部分)、第2409號B分段(部分)、第2410號(部分)、
第2411號AB&C分段(部分)、第2412號、第2413號、第2414號、第2415號(部分)及第2419號(部分)
TEMPORARY WAREHOUSE FOR STORAGE OF EXHIBITION MATERIALS AND CONSTRUCTION
MATERIALS AND OPEN STORAGE OF CONSTRUCTION MACHINERY AND CONSTRUCTION
MATERIALS WITH ANCILLARY OFFICE AND REPAIR WORKSHOP FOR A PERIOD OF 3 YEARS
LOTS 2387 RP (PART), 2388 (PART), 2389 (PART), 2391 (PART), 2407 (PART), 2408 (PART),
2409 S.B (PART), 2410 (PART), 2411 S.AB & C (PART), 2412, 2413, 2414, 2415 (PART)
AND 2419 (PART) IN D.D.120, TONG YAN SAN TSUEN, YUEN LONG

規劃署
PLANNING
DEPARTMENT



參考編號
REFERENCE No.
A/YL-TYST/957

圖 PLAN
A-4g