


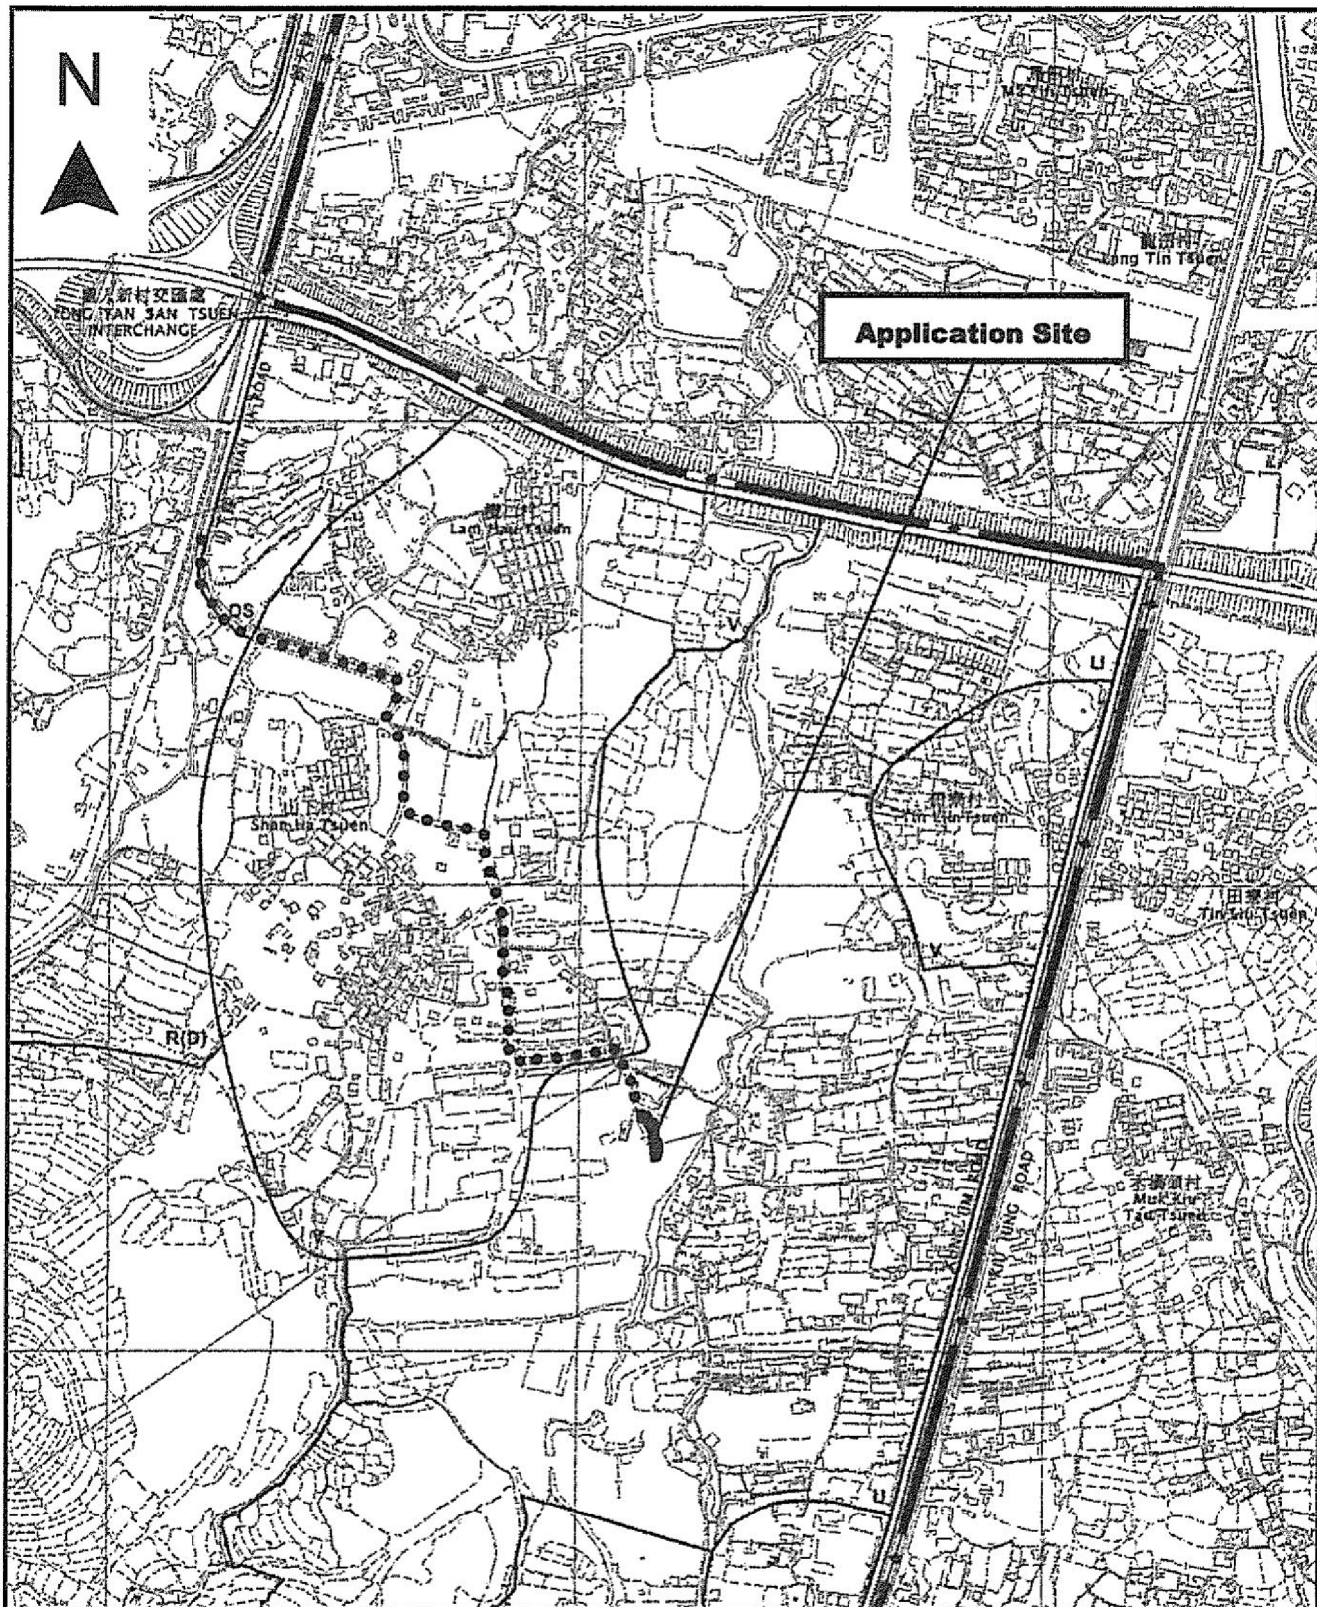


Project 項目名稱: Proposed Temporary Warehouse for Storage of Stage Equipment for a Period of 3 Years at Lots 1415 RP, 1416 RP and 1426 (Part), 1427 (Part) in D.D. 119 & Adjoining Government Land, Shan Ha Tsuen, Yuen Long, N.T.	Drawing Title 圖目: Location Plan Drawing No. 圖號: Figure 2	Remarks 備註: ●●● Vehicular access leading from Shan Ha Road Scale 比例: 1:7500
---	--	---

(摘錄自申請人於 3.6.2019 呈交的申請書)
(Extract from Applicant's Submission of 3.6.2019)

參考編號
REFERENCE No.
AYL-TYST/969


繪圖 DRAWING
A-1

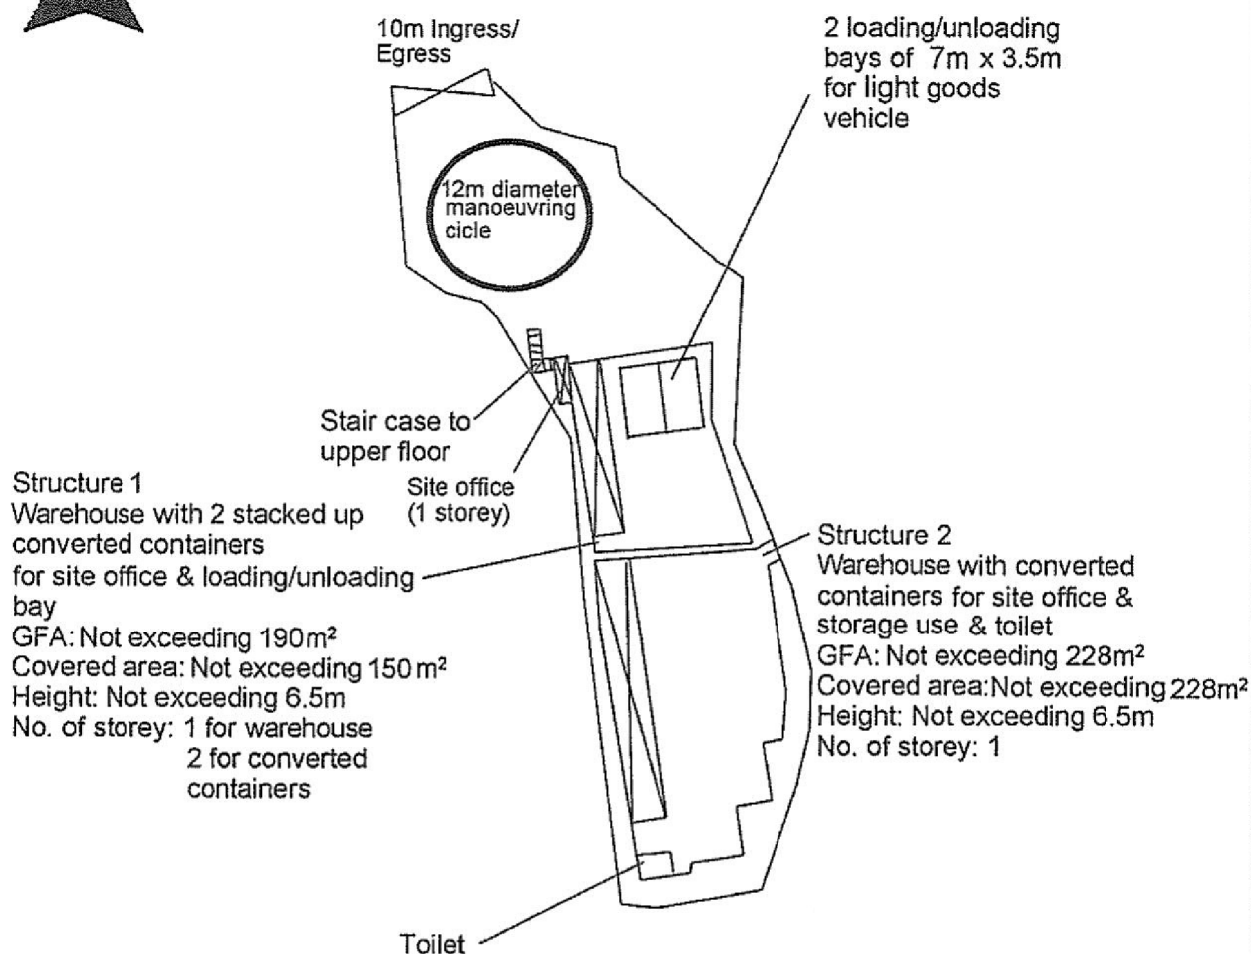

Project 項目名稱: Proposed Temporary Warehouse for Storage of Stage Equipment for a Period of 3 Years at Lots 1415 RP, 1416 RP and 1426 (Part), 1427 (Part) in D.D. 119 & Adjoining Government Land, Shan Ha Tsuen, Yuen Long, N.T.	Drawing Title 圖名: Proposed Layout Plan Drawing No. 圖號: Figure 3	Remarks 備註: Scale 比例: 1:500
---	---	--

(摘錄自申請人於 3. 6. 2019 呈交的申請書)
(Extract from Applicant's
Submission of 3.6.2019)

參考編號 REFERENCE No. AYL-TYST/969	繪圖 DRAWING A-2
--	---------------------------

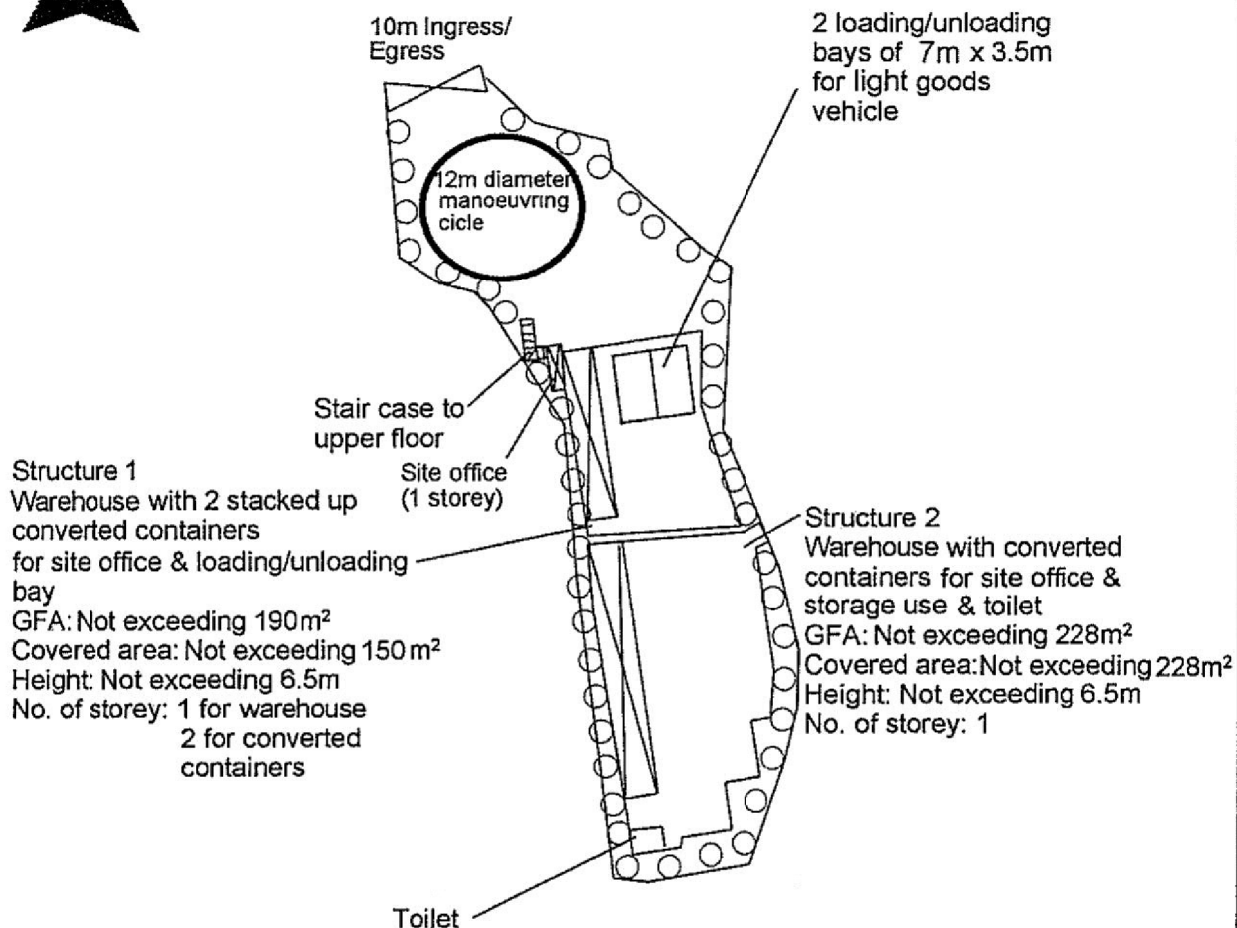


Tree	Approximate Height	Spacing	Quantity
○ Existing <i>Ficus microcarpa</i> to be preserved	3m to 6m	3m to 4m	45

Project 項目名稱: Proposed Temporary Warehouse for Storage of Stage Equipment for a Period of 3 Years at Lots 1415 RP, 1416 RP and 1426 (Part), 1427 (Part) in D.D. 119 & Adjoining Government Land, Shan Ha Tsuen, Yuen Long, N.T.	Drawing Title 圖目: Propsoed Landscape & Tree Preservation Plan	Remarks 備註:
	Drawing No. 圖號: Figure 4	Scale 比例: 1:500

(摘錄自申請人於 3. 6. 2019 呈交的申請書)
(Extract from Applicant's Submission of 3.6.2019)

參考編號 REFERENCE No. A/YL-TYST/969	繪圖 DRAWING A-3
--	-------------------

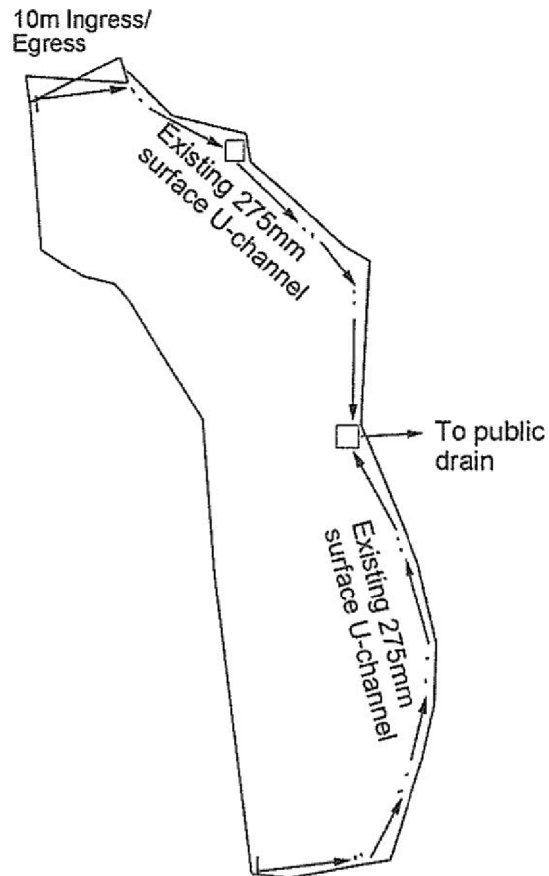

Project 項目名稱: Proposed Temporary Warehouse for Storage of Stage Equipment for a Period of 3 Years at Lots 1415 RP, 1416 RP and 1426 (Part), 1427 (Part) in D.D. 119 & Adjoining Government Land, Shan Ha Tsuen, Yuen Long, N.T.	Drawing Title 圖名: Proposed Drainage Plan	Remarks 備註:
	Drawing No. 圖號: Figure 5	
		Scale 比例: 1:500

(摘錄自申請人於 3. 6. 2019 呈交的申請書)
(Extract from Applicant's Submission of 3.6.2019)

參考編號 REFERENCE No. A/YL-TYST/969	繪圖 DRAWING A-4
---	---------------------------



位置圖及同類申請 LOCATION PLAN WITH SIMILAR APPLICATIONS

擬議臨時貨倉存放舞台用具（為期3年）
元朗山下村丈量約份第119約地段第1415號餘段、第1416餘段、
第1426號（部分）及第1427號（部分）和毗連政府土地
PROPOSED TEMPORARY WAREHOUSE FOR
STORAGE OF STAGE EQUIPMENT FOR A PERIOD OF 3 YEARS
LOTS 1415 RP, 1416 RP, 1426 (PART) AND 1427 (PART) IN D.D.119
AND ADJOINING GOVERNMENT LAND, SHAN HA TSUEN, YUEN LONG

SCALE 1 : 7 500 比例尺
米 100 0 100 200 300 米
METRES


規劃署
PLANNING
DEPARTMENT



參考編號
REFERENCE No.
A/YL-TYST/969

圖 PLAN
A-1a

本摘要圖於2019年7月19日擬備，
所根據的資料為於2018年9月4日
核准的分區計劃大綱圖編號 S/YL-TYST/12
EXTRACT PLAN PREPARED ON 19.7.2019
BASED ON OUTLINE ZONING PLAN No.
S/YL-TYST/12 APPROVED ON 4.9.2018

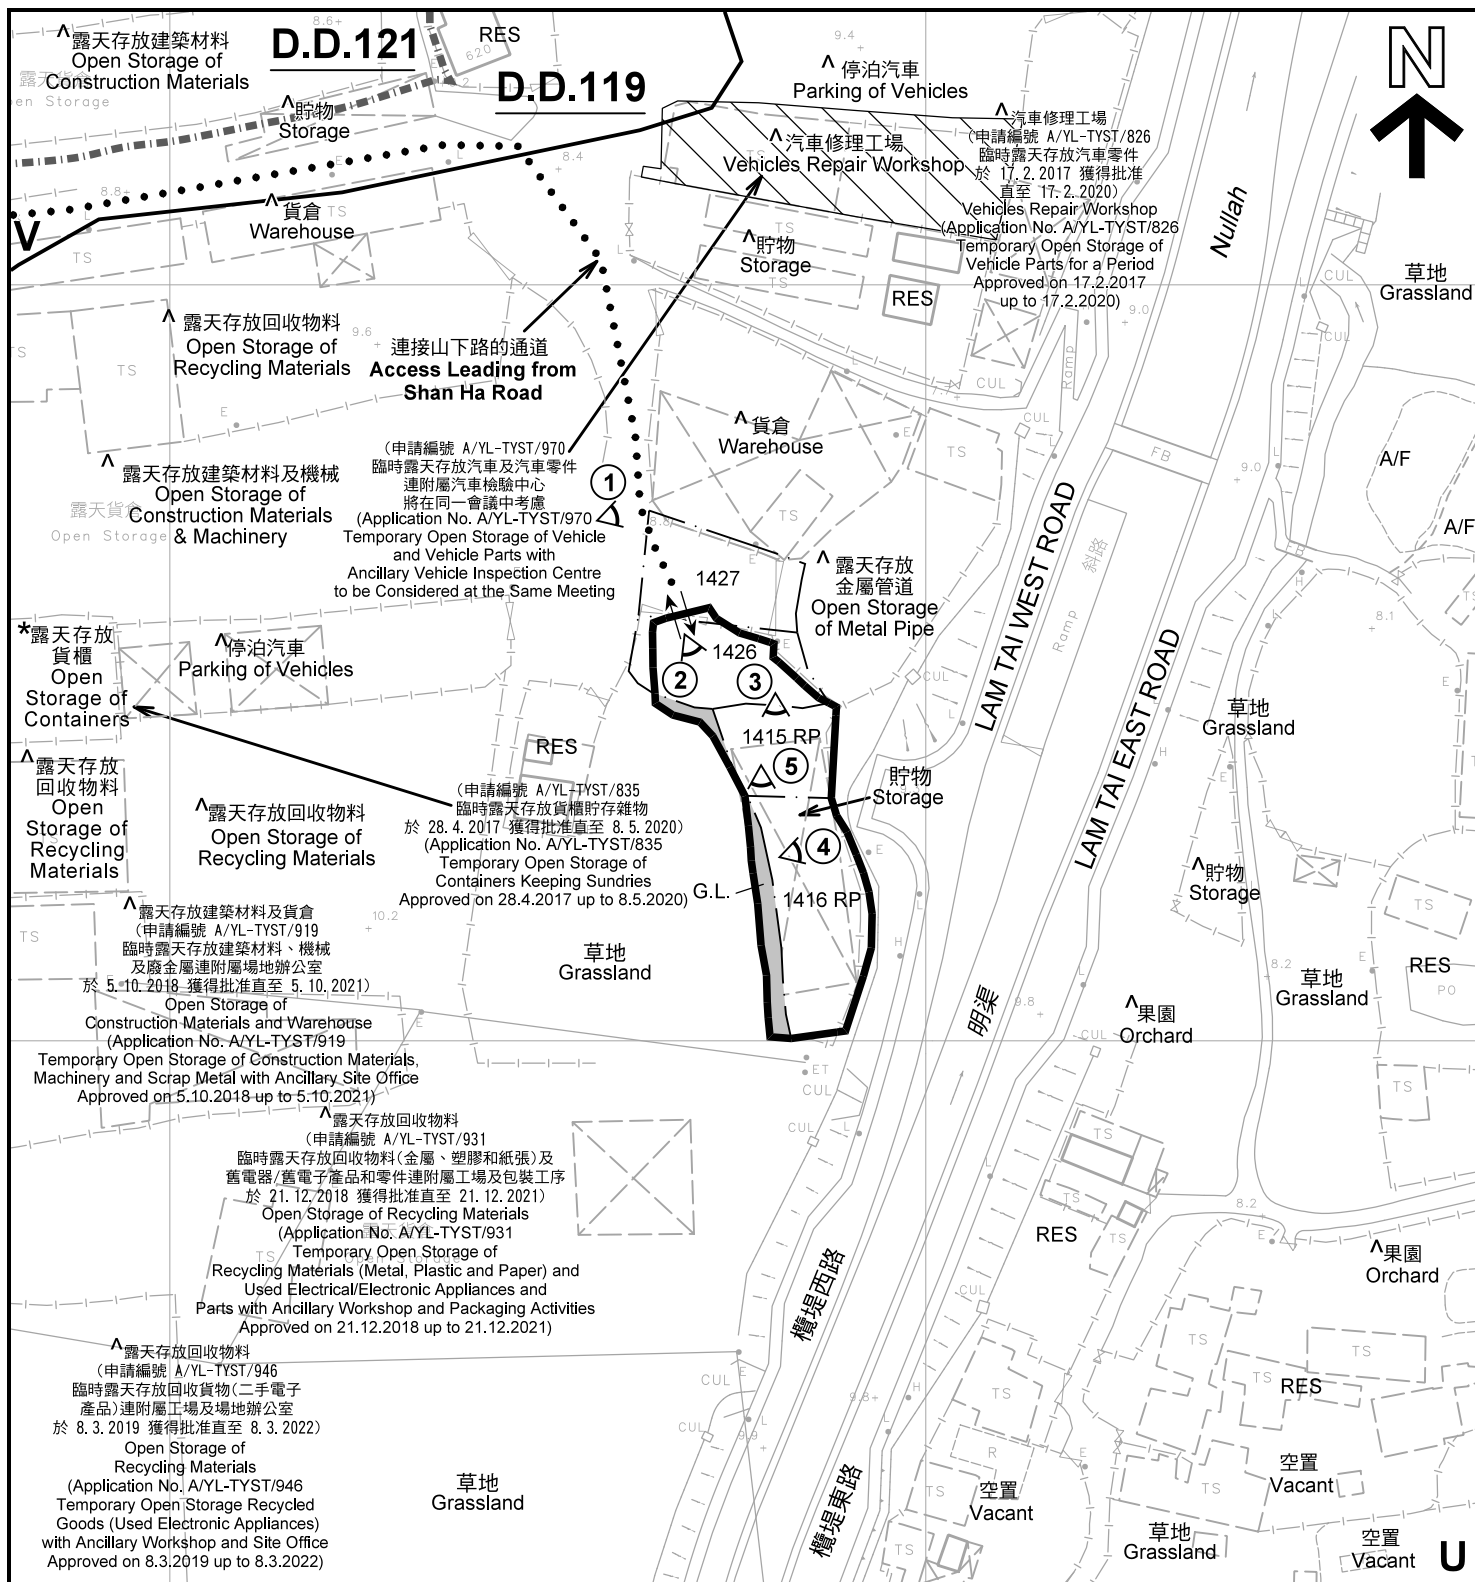

註釋 Notes :

- (1) 2019年6月18日勘測的土地用途
Land uses shown on this plan are in accordance with the land use survey conducted by the Planning Department on 18.6.2019
- (2) * 土地用途跟1993年6月21日及7月5日勘測的土地用途一致
Indicates that the use is the same as that revealed by the land use survey conducted by the Planning Department on 21.6.1993 & 5.7.1993
- (3) ^ 土地用途跟1993年6月21日及7月5日勘測的土地用途有別
Indicates that the use is different from that revealed by the land use survey conducted by the Planning Department on 21.6.1993 & 5.7.1993

圖例 LEGEND

- 申請地點(界線只作識別用)
APPLICATION SITE
(BOUNDARY FOR IDENTIFICATION PURPOSE ONLY)
- V 鄉村式發展
VILLAGE TYPE DEVELOPMENT
- U 未決定用途
UNDETERMINED
- G.L. 政府土地
GOVERNMENT LAND

- RES 住用構築物
RESIDENTIAL STRUCTURES
- A/F 休耕農地
FALLOW AGRICULTURAL LAND
- ① 實地照片的觀景點
VIEWING POINT OF SITE PHOTO
- 丈量約份界線
D.D. BOUNDARY
- ↔ 入口/出口
INGRESS / EGRESS

平面圖 SITE PLAN

擬議臨時貨倉存放舞台用具 (為期3年)
元朗山下村丈量約份第119約地段第1415號餘段、第1416餘段、
第1426號(部分)及第1427號(部分)和毗連政府土地
PROPOSED TEMPORARY WAREHOUSE FOR
STORAGE OF STAGE EQUIPMENT FOR A PERIOD OF 3 YEARS
LOTS 1415 RP, 1416 RP, 1426 (PART) AND 1427 (PART) IN D.D.119
AND ADJOINING GOVERNMENT LAND, SHAN HA TSUEN, YUEN LONG

SCALE 1 : 1 000 比例尺

米 20 0 20 40 米
METRES


規劃署
PLANNING
DEPARTMENT



參考編號
REFERENCE No.
A/YL-TYST/969

圖 PLAN
A-2

本摘要圖於2019年7月25日擬備，所根據的資料為測量圖編號 6-NW-19A
EXTRACT PLAN PREPARED ON 25.7.2019
BASED ON SURVEY SHEET No.
6-NW-19A

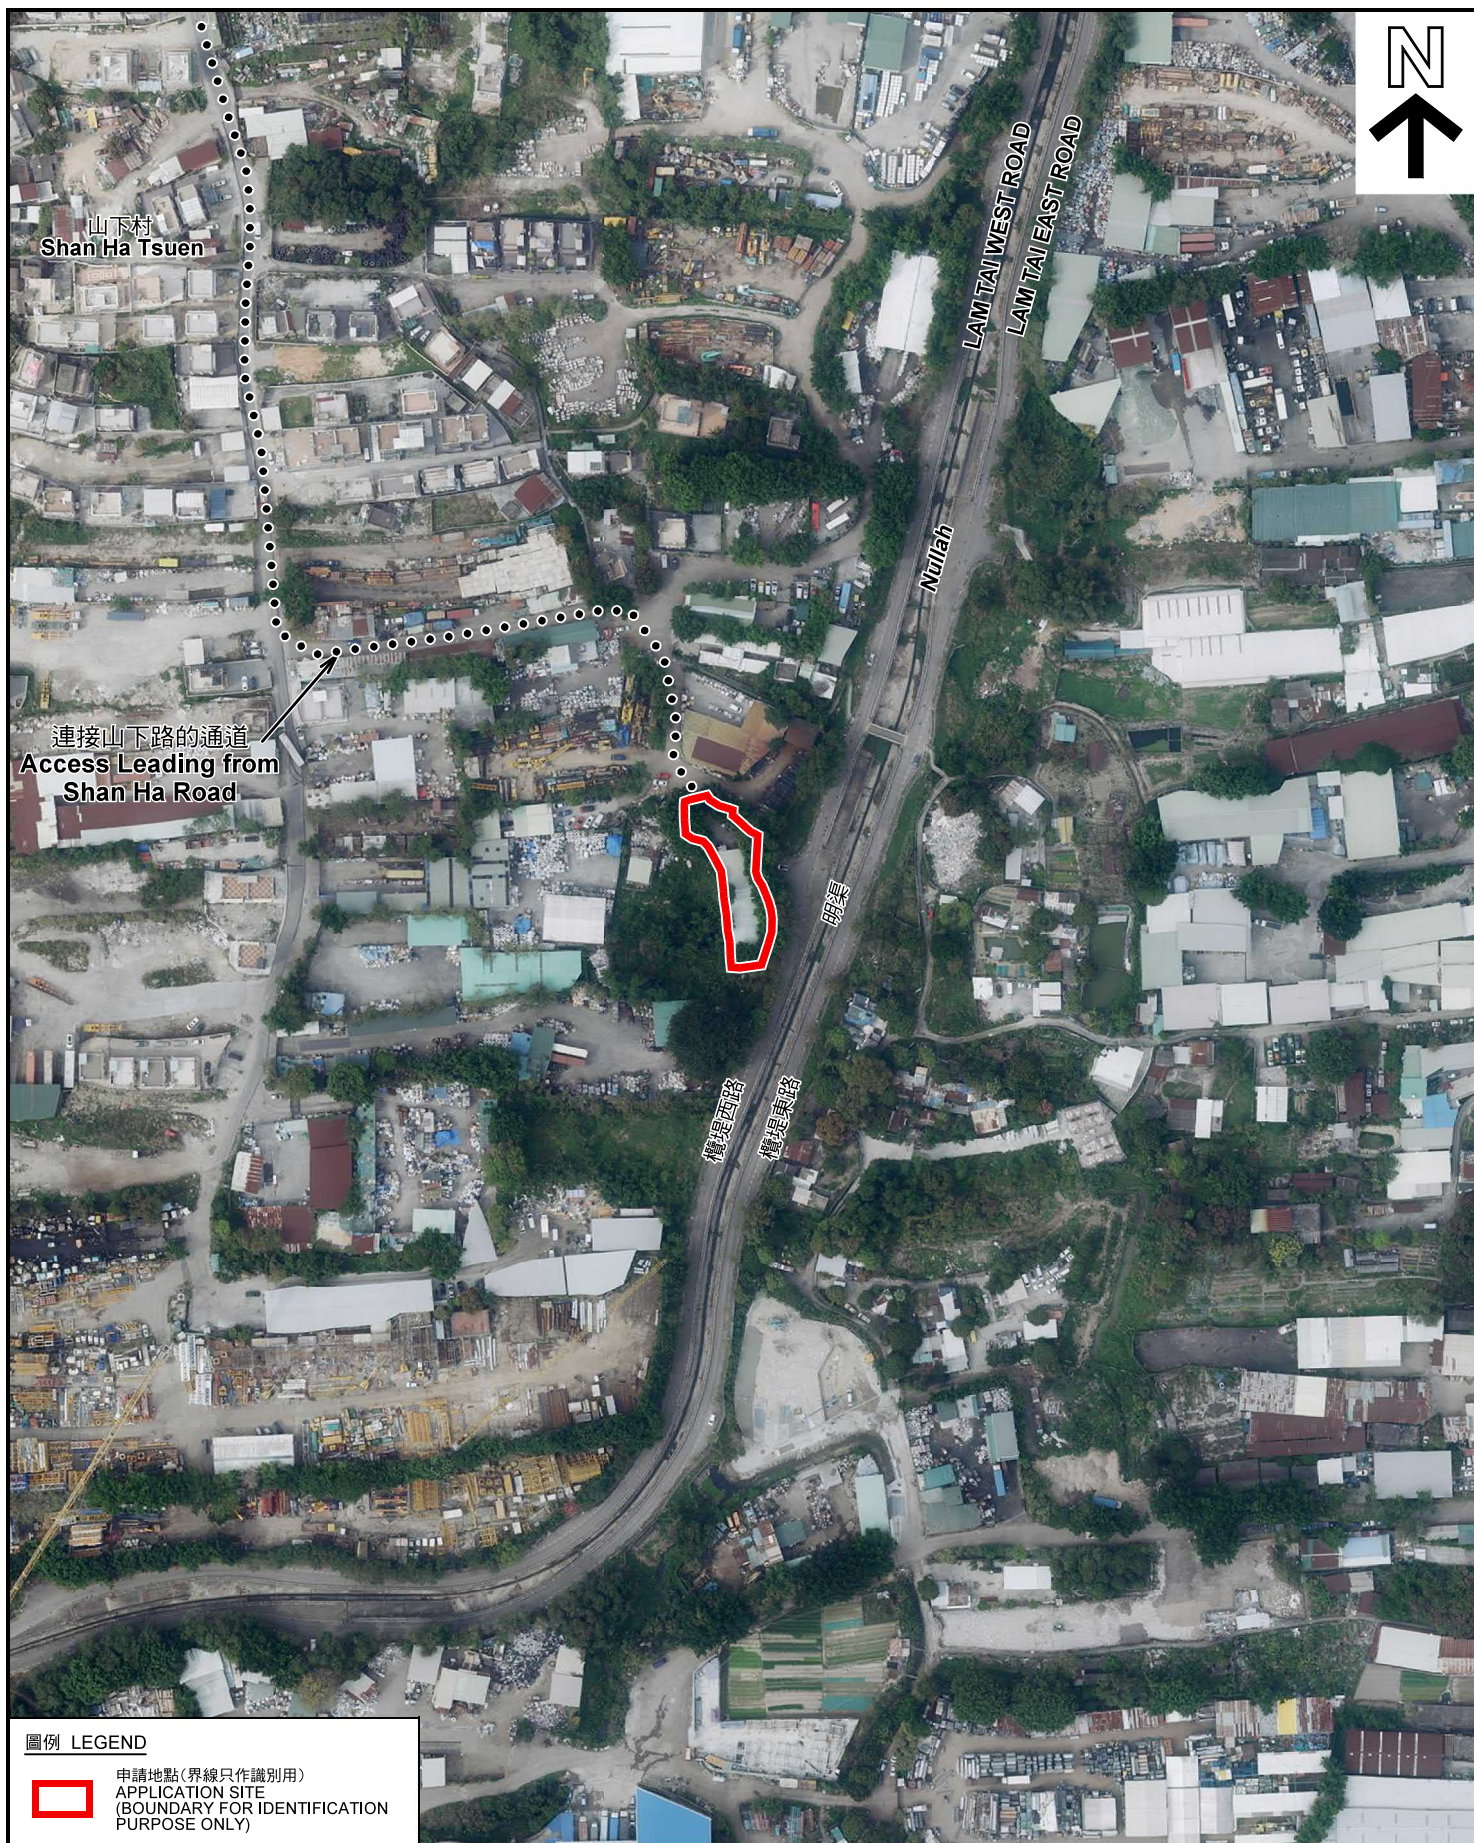

圖例 LEGEND



申請地點(界線只作識別用)
APPLICATION SITE
(BOUNDARY FOR IDENTIFICATION
PURPOSE ONLY)

本摘要圖於2019年7月19日擬備，所根據的資料為地政總署於2018年3月13日拍得的航攝照片編號 E035361C
EXTRACT PLAN PREPARED ON 19.7.2019
BASED ON AERIAL PHOTO No.
E035361C TAKEN ON 13.3.2018
BY LANDS DEPARTMENT

航攝照片 AERIAL PHOTO

擬議臨時貨倉存放舞台用具（為期3年）
元朗山下村丈量約份第119約地段第1415號餘段、第1416餘段、
第1426號（部分）及第1427號（部分）和毗連政府土地
PROPOSED TEMPORARY WAREHOUSE FOR
STORAGE OF STAGE EQUIPMENT FOR A PERIOD OF 3 YEARS
LOTS 1415 RP, 1416 RP, 1426 (PART) AND 1427 (PART) IN D.D.119
AND ADJOINING GOVERNMENT LAND, SHAN HA TSUEN, YUEN LONG

規劃署
PLANNING
DEPARTMENT



參考編號
REFERENCE No.
AYL-TYST/969

圖 PLAN
A-3



本圖於2019年7月22日擬備，所根據的資料為攝於2019年6月18日的實地照片
PLAN PREPARED ON 22.7.2019
BASED ON SITE PHOTOS
TAKEN ON 18.6.2019

實地照片 SITE PHOTOS


擬議臨時貨倉存放舞台用具（為期3年）
元朗山下村丈量約份第119約地段第1415號餘段、第1416餘段、
第1426號（部分）及第1427號（部分）和毗連政府土地
PROPOSED TEMPORARY WAREHOUSE FOR
STORAGE OF STAGE EQUIPMENT FOR A PERIOD OF 3 YEARS
LOTS 1415 RP, 1416 RP, 1426 (PART) AND 1427 (PART) IN D.D.119
AND ADJOINING GOVERNMENT LAND, SHAN HA TSUEN, YUEN LONG

規劃署
PLANNING
DEPARTMENT



參考編號
REFERENCE No.
A/YL-TYST/969

圖 PLAN
A-4a

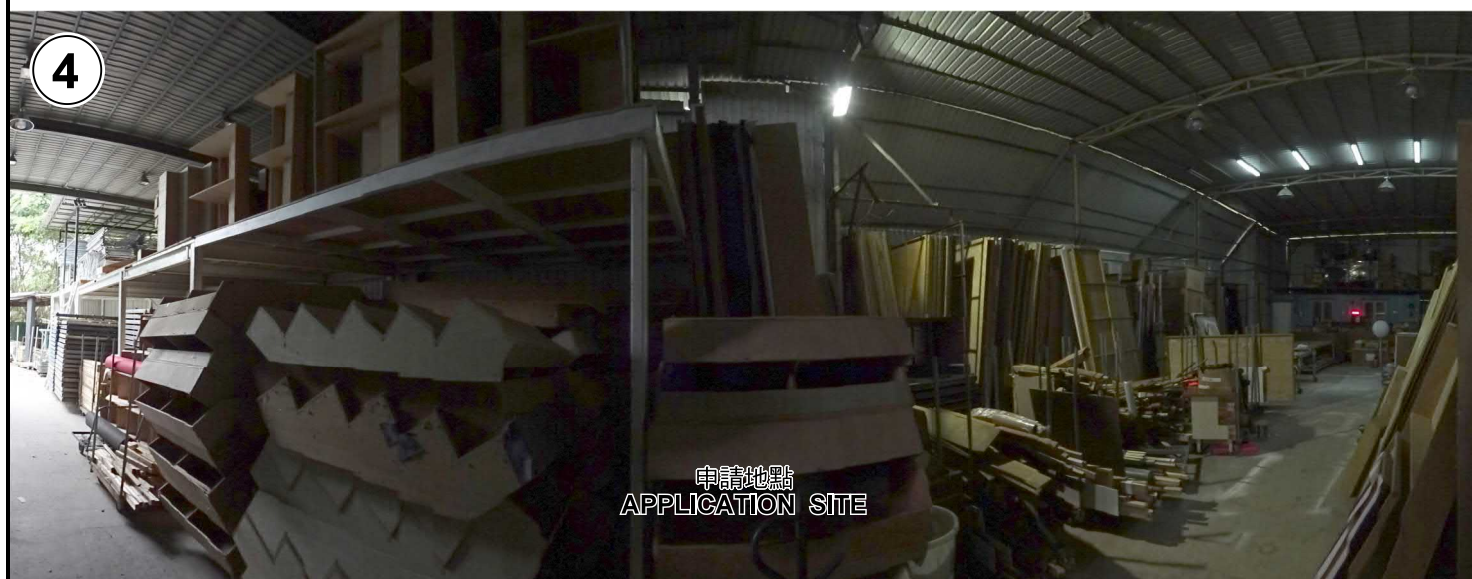

實地照片 SITE PHOTOS

擬議臨時貨倉存放舞台用具（為期3年）
元朗山下村丈量約份第119約地段第1415號餘段、第1416餘段、
第1426號（部分）及第1427號（部分）和毗連政府土地

PROPOSED TEMPORARY WAREHOUSE FOR
STORAGE OF STAGE EQUIPMENT FOR A PERIOD OF 3 YEARS
LOTS 1415 RP, 1416 RP, 1426 (PART) AND 1427 (PART) IN D.D.119
AND ADJOINING GOVERNMENT LAND, SHAN HA TSUEN, YUEN LONG

規劃署
PLANNING
DEPARTMENT



本圖於2019年7月25日擬備，所根據的
資料為攝於2019年6月18日的實地照片
PLAN PREPARED ON 25.7.2019
BASED ON SITE PHOTOS
TAKEN ON 18.6.2019

參考編號
REFERENCE No.
A/YL-TYST/969

圖 PLAN
A-4b