


N

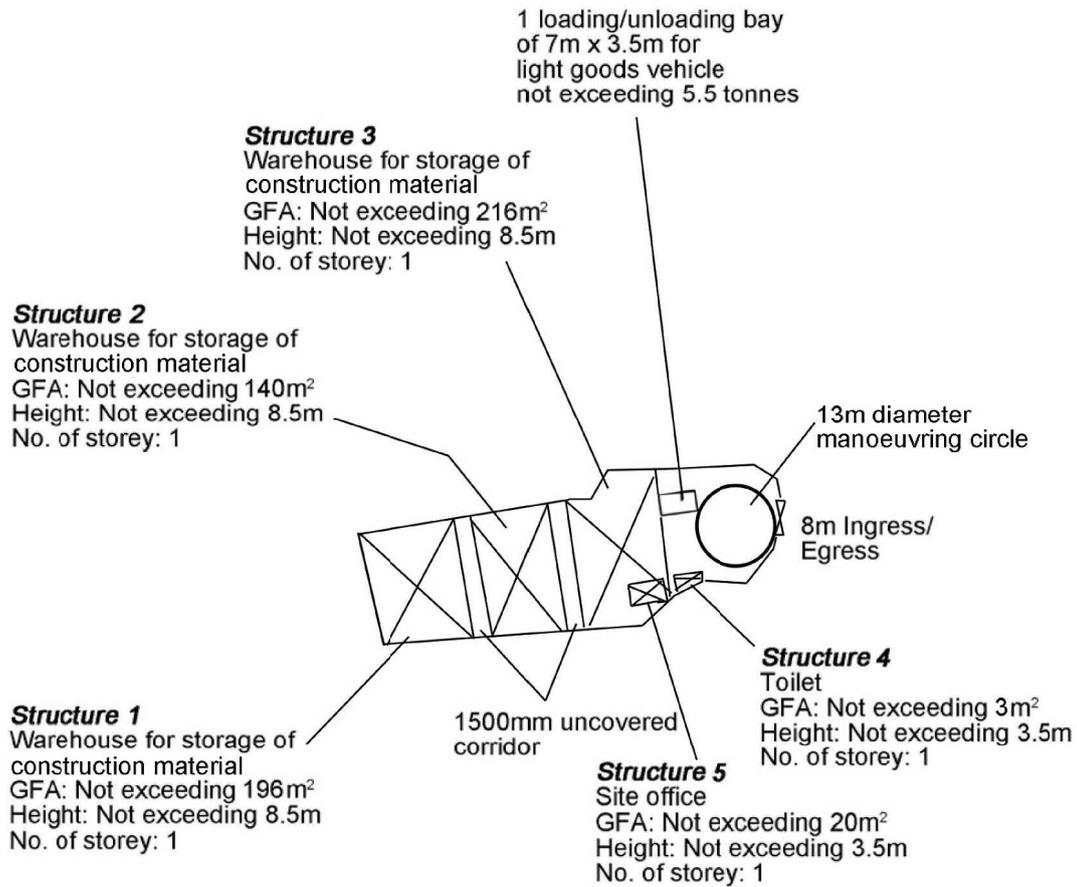


Project 項目名稱: Proposed Temporary Warehouse for Storage of Construction Material for a Period of 3 Years at Lots 1492, 1493 S.B (Part), 1493 RP (Part), 1495 (Part) in D.D. 119 & Adjoining Government Land, Kung Um Road, Yuen Long, N.T.	Drawing Title 圖目: Proposed Layout Plan	Remarks 備註:
	Drawing No. 圖號: Figure 3	
	Scale 比例: 1:1000	

(摘錄自申請人於 29. 10. 2019 提交的進一步資料)
(Extract from Applicant's Further Information Submitted on 29.10.2019)

參考編號 REFERENCE No. AYL-TYST/988	繪圖 DRAWING A-1
---------------------------------------	-------------------

N

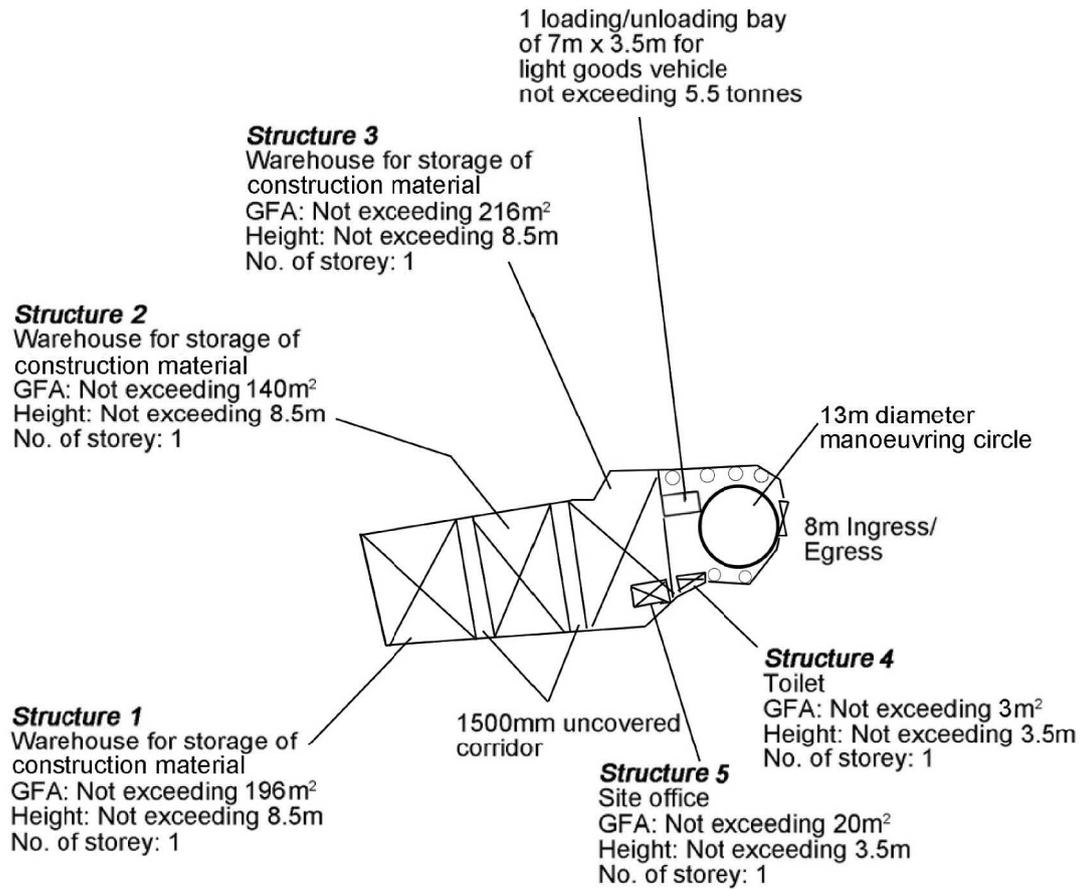


Tree	Approximate Height	Spacing
○ Existing trees to be preserved	3.5m	4m

Project 項目名稱: Proposed Temporary Warehouse for Storage of Construction Material for a Period of 3 Years at Lots 1492, 1493 S.B (Part), 1493 RP (Part), 1495 (Part) in D.D. 119 & Adjoining Government Land, Kung Um Road, Yuen Long, N.T.	Drawing Title 圖目: Proposed Tree Preservation Plan	Remarks 備註:
	Drawing No. 圖號: Figure 4	
	Scale 比例: 1:1000	

(摘錄自申請人於 29. 10. 2019 提交的進一步資料)
(Extract from Applicant's Further Information Submitted on 29.10.2019)

參考編號 REFERENCE No. A/YL-TYST/988	繪圖 DRAWING A-2
--	-------------------

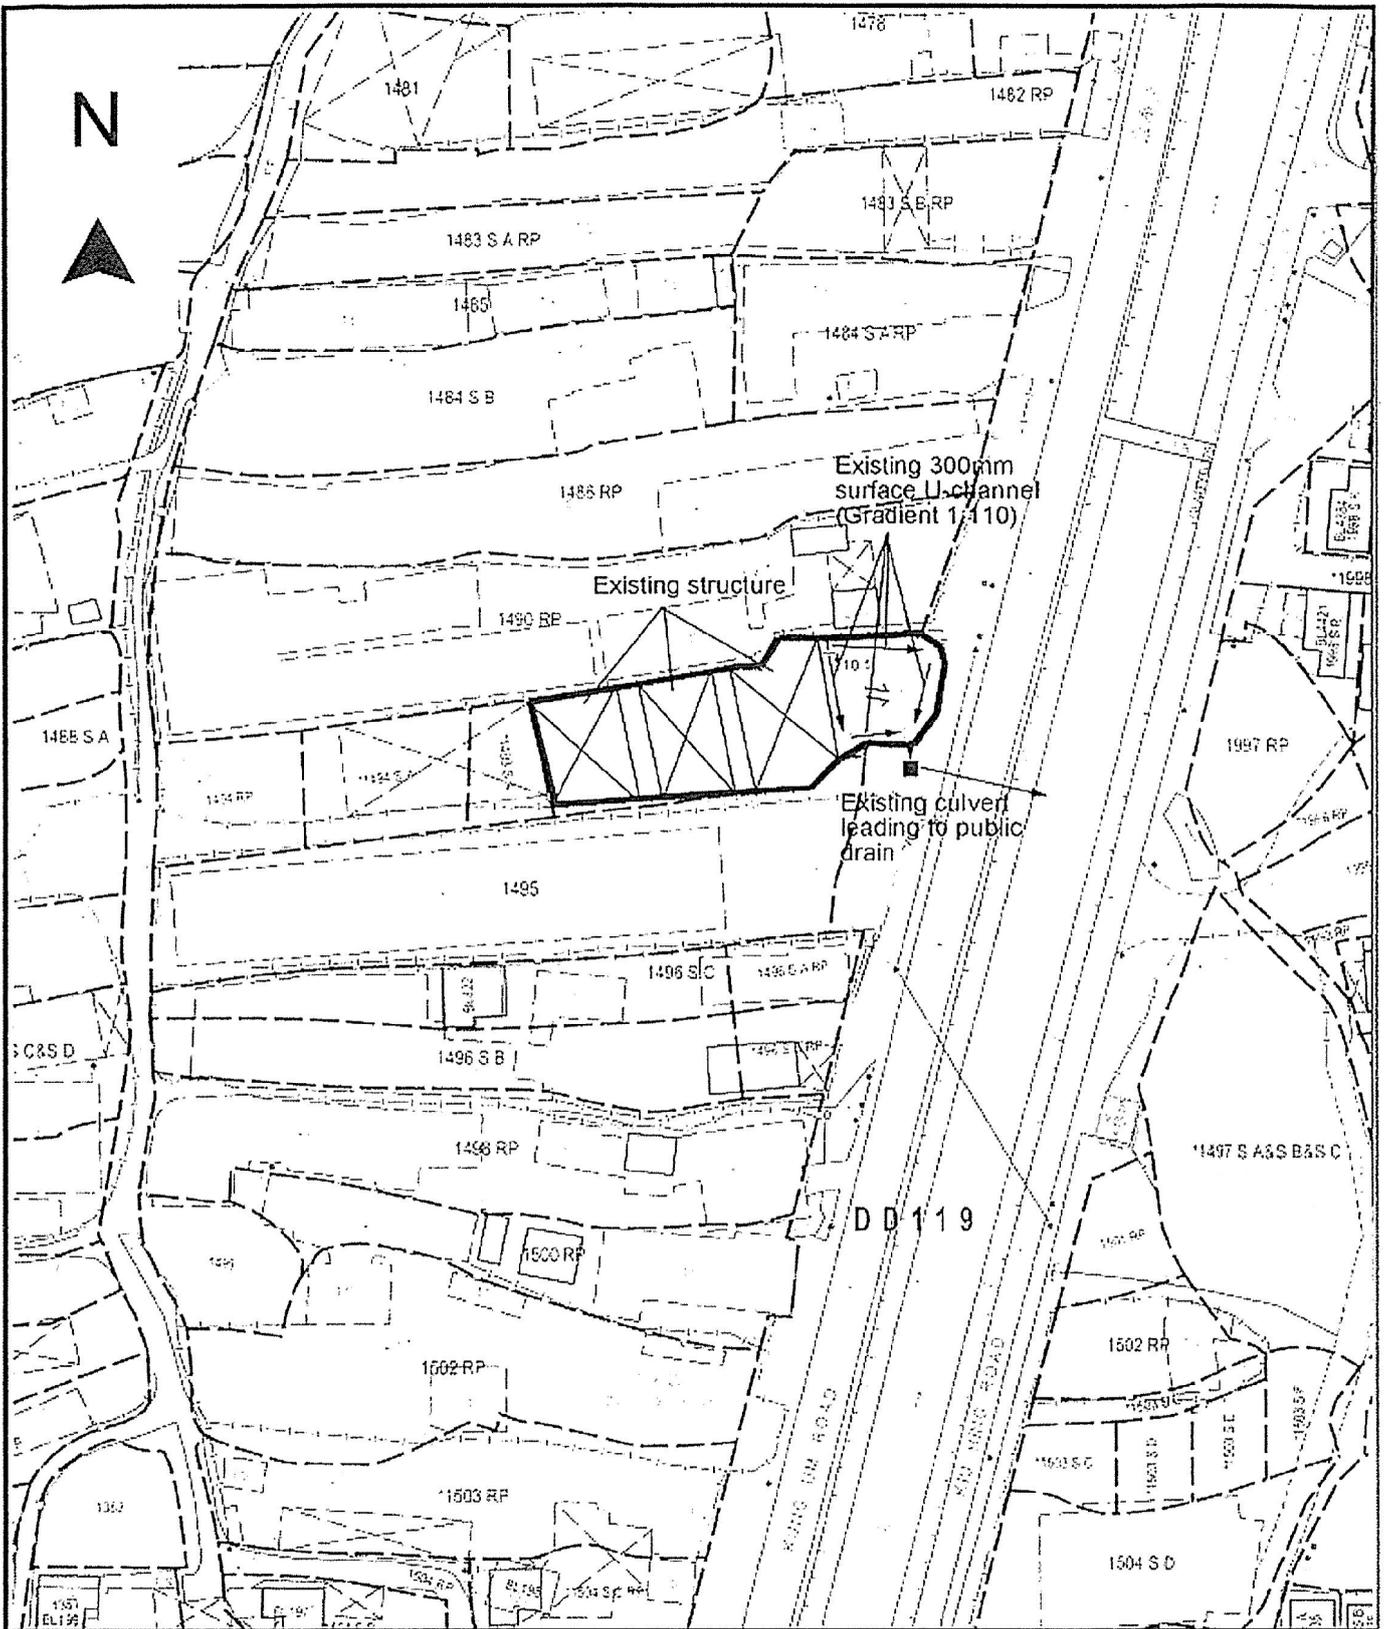

<p>Project 項目</p> <p>Proposed Temporary Warehouse for Storage of Construction Material for a Period of 3 Years at Lots 1492, 1493 S.B (Part), 1493 RP (Part), 1495 (Part) in D.D. 119 & Adjoining Government Land, Kung Um Road, Yuen Long, N.T.</p>	<p>Drawing Title 圖名</p> <p>As-built Drainage Plan</p> <p>Drawing No. 圖號</p> <p>Figure 5</p>	<p>Remarks 備註</p> <p>± 0.00 Level (in mPD)</p> <p>← Flow of Surface Runoff</p> <p>Existing catchpit</p> <p>Scale 比例尺</p> <p>1:1000</p>
--	---	--

(摘錄自申請人於 17. 9. 2019 提交的申請書)
 (Extract from Applicant's Submission of 17.9.2019)

<p>參考編號 REFERENCE No. AYL-TYST/988</p>	<p>繪圖 DRAWING A-3</p>
--	---------------------------



申請地點 山下村
APPLICATION SITE

990 將在同一會議中考慮
 TO BE CONSIDERED
 AT THE SAME MEETING

987 將在同一會議中考慮
 TO BE CONSIDERED
 AT THE SAME MEETING

要覽圖 KEY PLAN

SCALE 1 : 50 000 比例尺

圖例 LEGEND

243 (17.7.04)	獲批准的申請 APPROVED APPLICATION
72 (10.9.99) X	已撤銷 REVOKED
---	會議日期 DATE OF MEETING
---	申請編號 APPLICATION NUMBER

申請地點界線只作識別用
 APPLICATION SITE BOUNDARY
 FOR IDENTIFICATION PURPOSE ONLY

位置圖及同類申請 LOCATION PLAN WITH SIMILAR APPLICATIONS

臨時貨倉存放建築材料 (為期3年)
 元朗公庵路丈量約份第119約地段第1492號、第1493號B分段(部分)、
 第1493號餘段(部分)及第1495號(部分)和毗連政府土地
**TEMPORARY WAREHOUSE FOR STORAGE OF
 CONSTRUCTION MATERIAL FOR A PERIOD OF 3 YEARS**
 LOTS 1492, 1493 S.B (PART), 1493 RP (PART) AND 1495 (PART)
 IN D.D.119 AND ADJOINING GOVERNMENT LAND,
 KUNG UM ROAD, YUEN LONG

SCALE 1 : 7 500 比例尺

米 100 0 100 200 300 米
 METRES


本摘要圖於2019年11月6日擬備，
 所根據的資料為於2018年9月4日
 核准的分區計劃大綱圖編號 S/YL-TYST/12
 EXTRACT PLAN PREPARED ON 6.11.2019
 BASED ON OUTLINE ZONING PLAN No.
 S/YL-TYST/12 APPROVED ON 4.9.2018

**規劃署
 PLANNING
 DEPARTMENT**



參考編號
 REFERENCE No.
A/YL-TYST/988

**圖 PLAN
 A-1a**

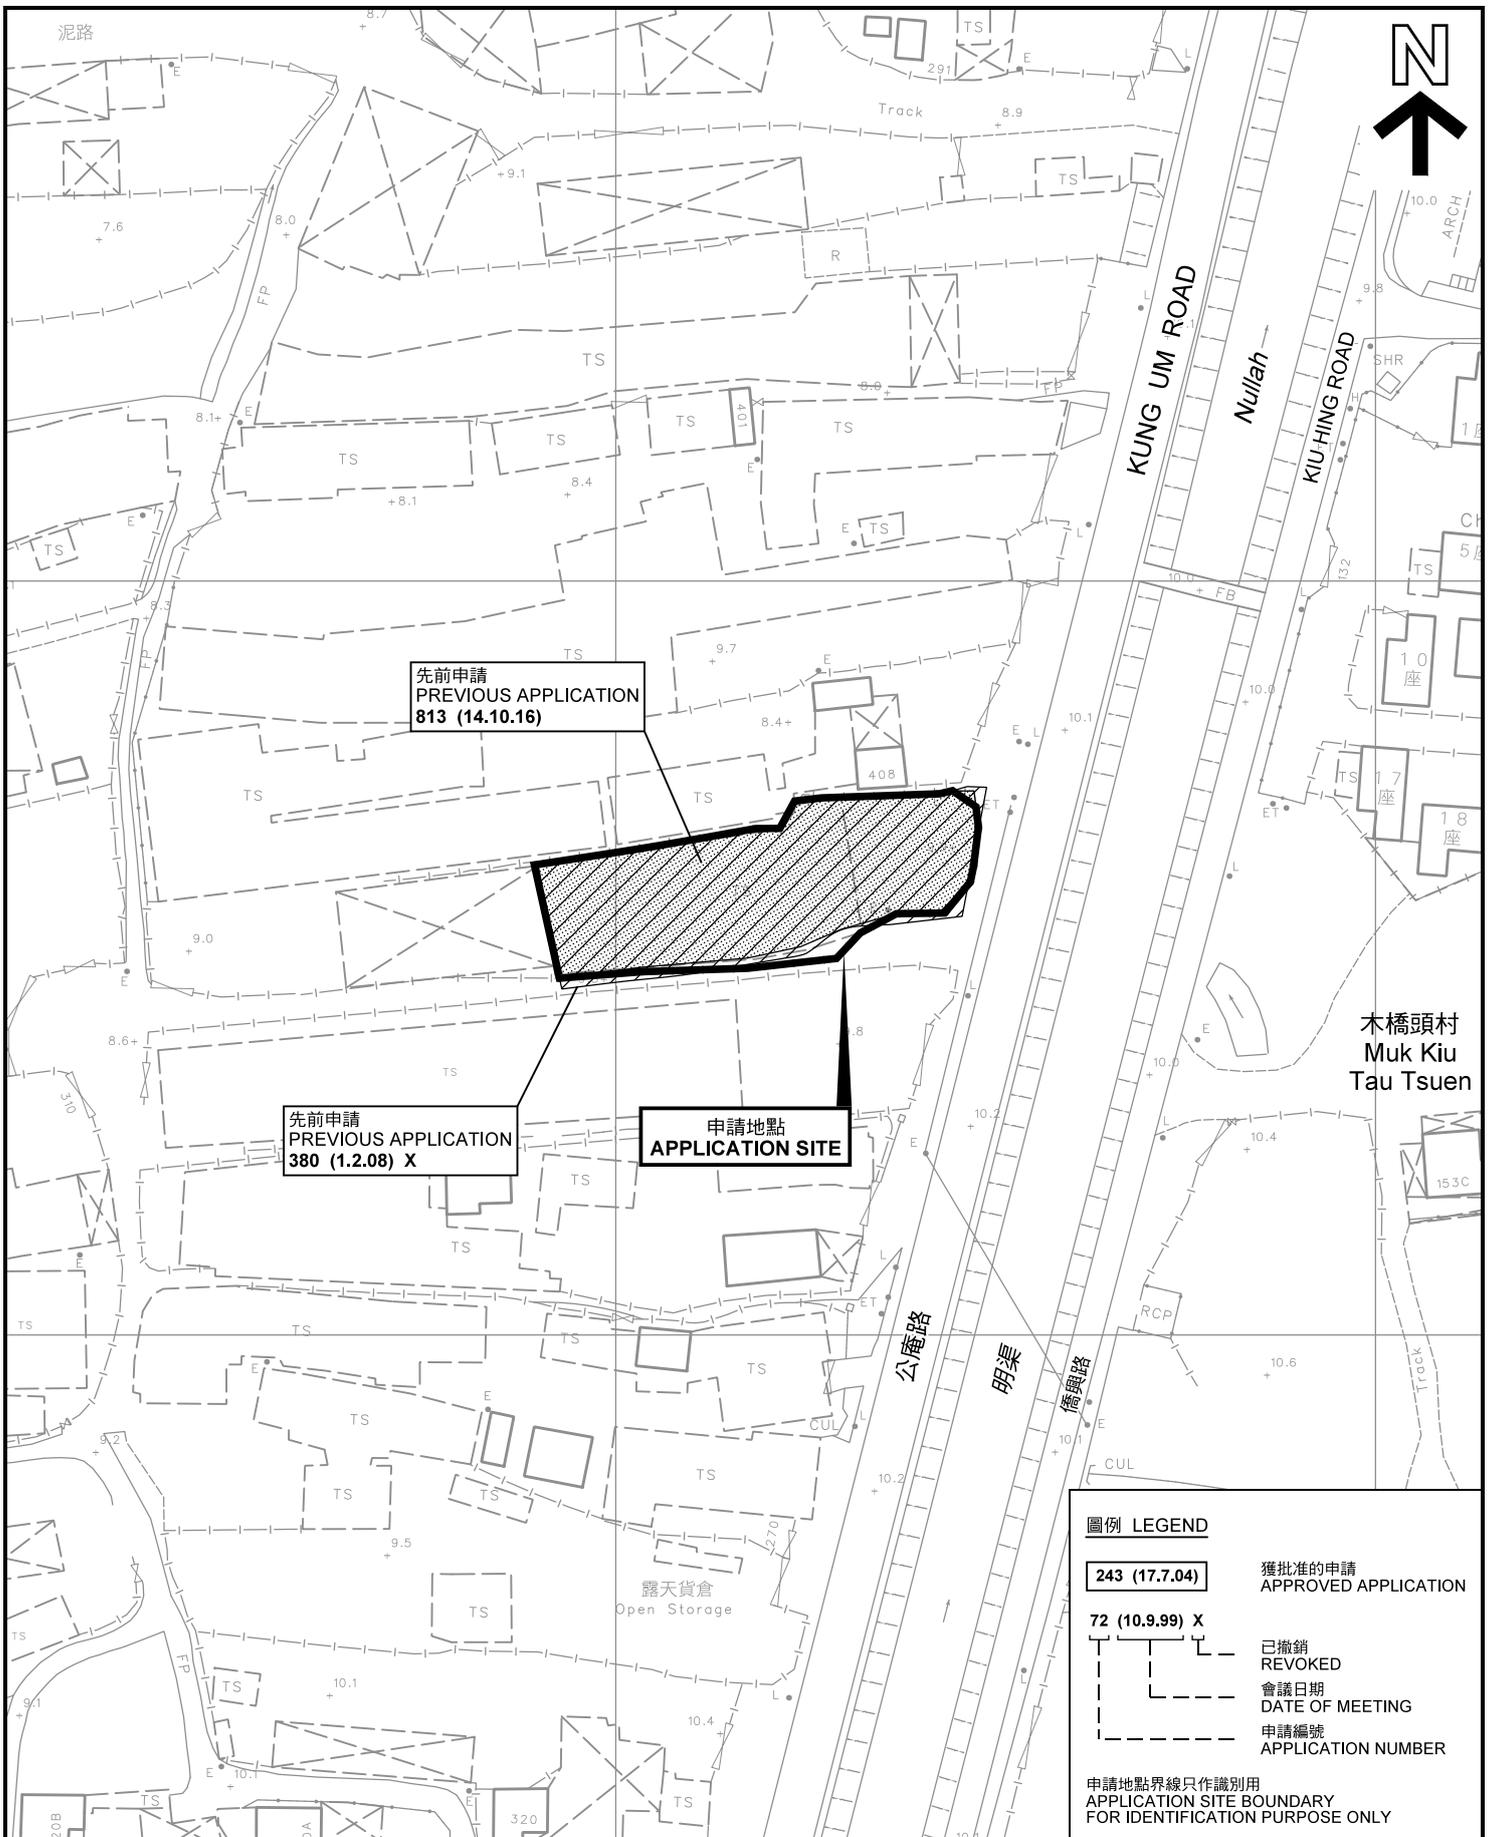

木橋頭村
Muk Kiu
Tau Tsuen

圖例 LEGEND

- 243 (17.7.04) 獲批准的申請
APPROVED APPLICATION
- 72 (10.9.99) X 已撤銷
REVOKED
- 會議日期
DATE OF MEETING
- 申請編號
APPLICATION NUMBER

申請地點界線只作識別用
APPLICATION SITE BOUNDARY
FOR IDENTIFICATION PURPOSE ONLY

先前申請圖 PREVIOUS APPLICATIONS PLAN

臨時貨倉存放建築材料 (為期3年)
元朗公庵路丈量約份第119約地段第1492號、第1493號B分段(部分)、
第1493號餘段(部分)及第1495號(部分)和毗連政府土地
TEMPORARY WAREHOUSE FOR STORAGE OF
CONSTRUCTION MATERIAL FOR A PERIOD OF 3 YEARS
LOTS 1492, 1493 S.B (PART), 1493 RP (PART) AND 1495 (PART)
IN D.D.119 AND ADJOINING GOVERNMENT LAND,
KUNG UM ROAD, YUEN LONG

SCALE 1 : 1 000 比例尺

米 20 0 20 40 米
METRES


本摘要圖於2019年10月29日擬備，所根據的
資料為測量圖編號 6-NW-19B
EXTRACT PLAN PREPARED ON 29.10.2019
BASED ON SURVEY SHEET No. 6-NW-19B

規劃署
PLANNING
DEPARTMENT



參考編號
REFERENCE No.
AYL-TYST/988

圖 PLAN
A-1b

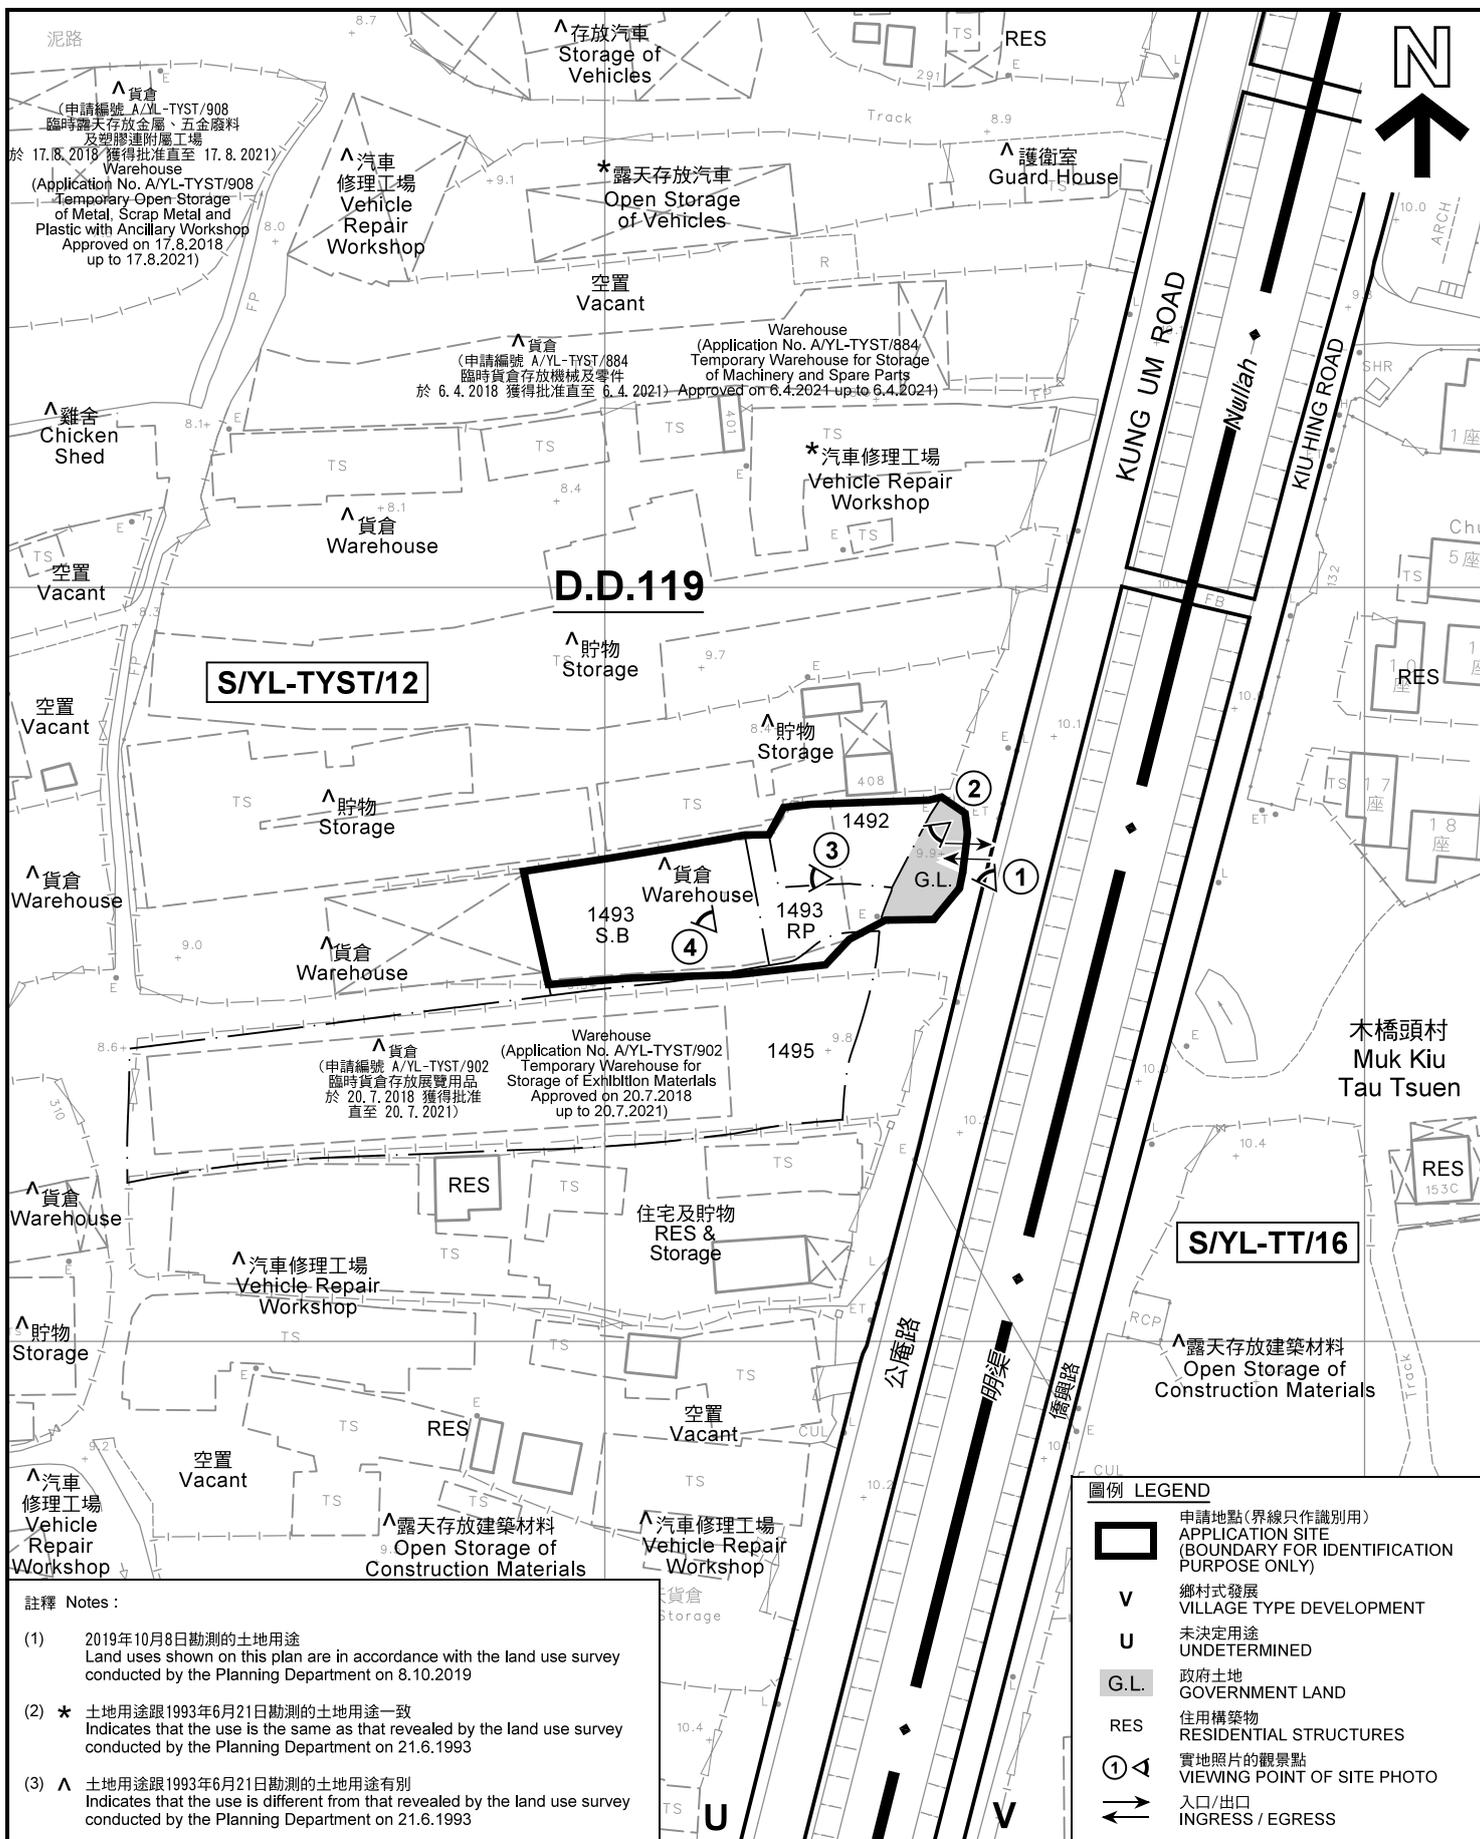

註釋 Notes :

- (1) 2019年10月8日勘測的土地用途
Land uses shown on this plan are in accordance with the land use survey conducted by the Planning Department on 8.10.2019
- (2) * 土地用途跟1993年6月21日勘測的土地用途一致
Indicates that the use is the same as that revealed by the land use survey conducted by the Planning Department on 21.6.1993
- (3) ^ 土地用途跟1993年6月21日勘測的土地用途有別
Indicates that the use is different from that revealed by the land use survey conducted by the Planning Department on 21.6.1993

平面圖 SITE PLAN

臨時貨倉存放建築材料 (為期3年)
元朗公庵路丈量約份第119約地段第1492號、第1493號B分段(部分)、
第1493號餘段(部分)及第1495號(部分)和毗連政府土地
TEMPORARY WAREHOUSE FOR STORAGE OF
CONSTRUCTION MATERIAL FOR A PERIOD OF 3 YEARS
LOTS 1492, 1493 S.B (PART), 1493 RP (PART) AND 1495 (PART)
IN D.D.119 AND ADJOINING GOVERNMENT LAND,
KUNG UM ROAD, YUEN LONG

SCALE 1 : 1 000 比例尺



本摘要圖於2019年10月29日擬備，所根據的資料為測量圖編號 6-NW-19B
EXTRACT PLAN PREPARED ON 29.10.2019
BASED ON SURVEY SHEET No. 6-NW-19B

規劃署
PLANNING
DEPARTMENT



參考編號
REFERENCE No.
AYL-TYST/988

圖 PLAN
A-2



田寮村
Tin Liu Tsuen

木橋頭村
Muk Kiu
Tau Tsuen

圖例 LEGEND

 申請地點(界線只作識別用)
APPLICATION SITE
(BOUNDARY FOR IDENTIFICATION
PURPOSE ONLY)

本摘要圖於2019年10月29日擬備，所根據的資料為地政總署於2018年3月13日拍得的航攝照片編號 E035362C
EXTRACT PLAN PREPARED ON 29.10.2019
BASED ON AERIAL PHOTO No.
E035362C TAKEN ON 13.3.2018
BY LANDS DEPARTMENT

航攝照片 AERIAL PHOTO

臨時貨倉存放建築材料 (為期3年)
元朗公庵路丈量約份第119約地段第1492號、第1493號B分段(部分)、
第1493號餘段(部分)及第1495號(部分)和毗連政府土地
TEMPORARY WAREHOUSE FOR STORAGE OF
CONSTRUCTION MATERIAL FOR A PERIOD OF 3 YEARS
LOTS 1492, 1493 S.B (PART), 1493 RP (PART) AND 1495 (PART)
IN D.D.119 AND ADJOINING GOVERNMENT LAND,
KUNG UM ROAD, YUEN LONG

規劃署
PLANNING
DEPARTMENT



參考編號
REFERENCE No.
AYL-TYST/988

圖 PLAN
A-3



實地照片 SITE PHOTOS

臨時貨倉存放建築材料 (為期3年)
 元朗公庵路丈量約份第119約地段第1492號、第1493號B分段(部分)、
 第1493號餘段(部分)及第1495號(部分)和毗連政府土地
 TEMPORARY WAREHOUSE FOR STORAGE OF
 CONSTRUCTION MATERIAL FOR A PERIOD OF 3 YEARS
 LOTS 1492, 1493 S.B (PART), 1493 RP (PART) AND 1495 (PART)
 IN D.D.119 AND ADJOINING GOVERNMENT LAND,
 KUNG UM ROAD, YUEN LONG

規劃署
 PLANNING
 DEPARTMENT



參考編號
 REFERENCE No.
 AYL-TYST/988

圖 PLAN
 A-4

本圖於2019年10月29日擬備，所根據的資料為攝於2019年9月24日的實地照片
 PLAN PREPARED ON 29.10.2019
 BASED ON SITE PHOTOS
 TAKEN ON 24.9.2019