


LEGEND:


- (A) Temporary structure A comprising 8' x 20' container, area 15m² app, H<3.0m
For power supply switch room
- (E) Electric post
- VA Vehicular Access

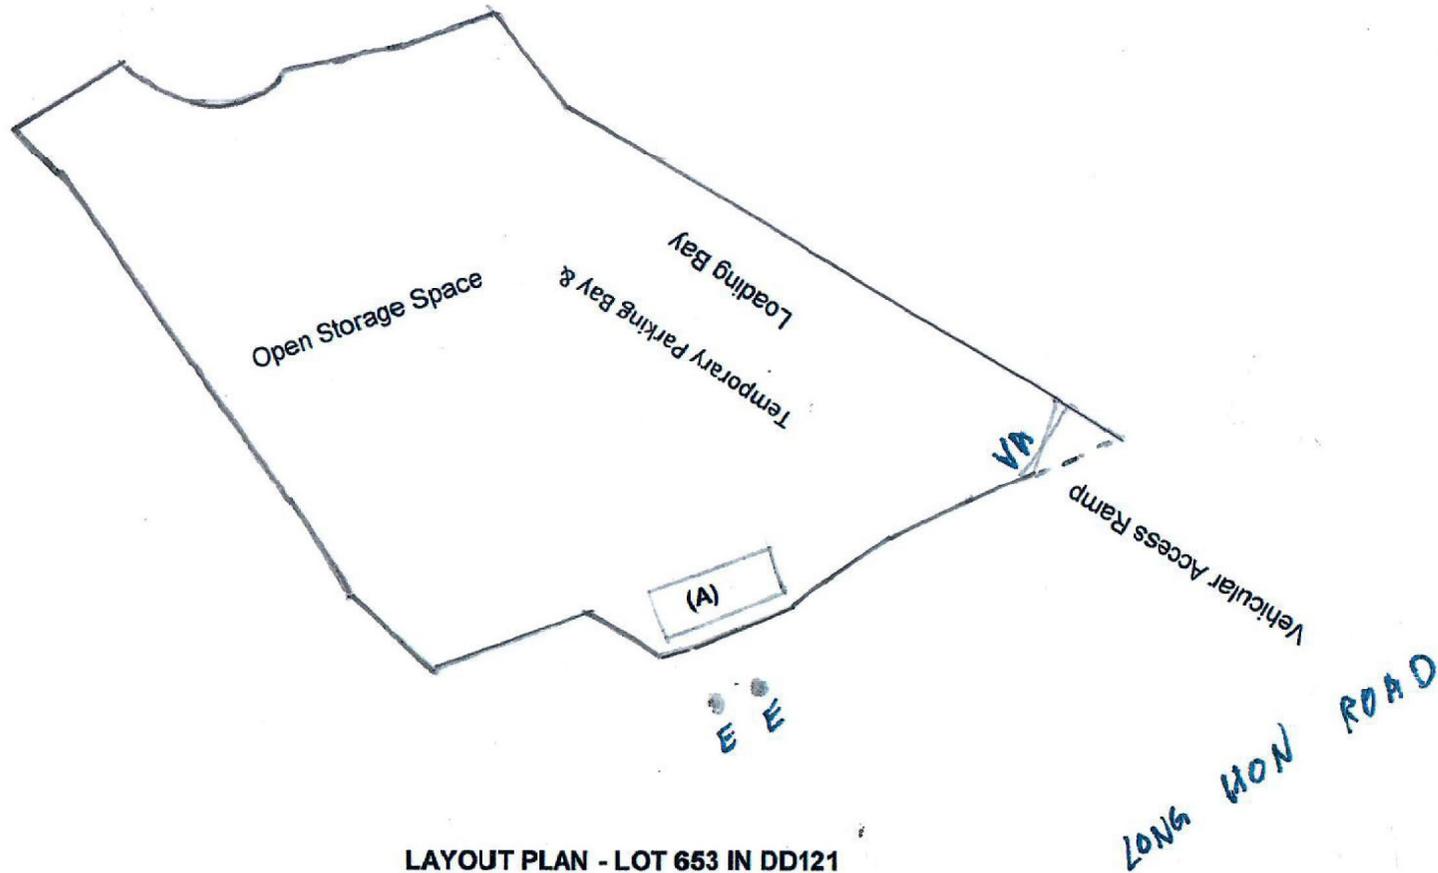


LAYOUT PLAN - LOT 653 IN DD121

(摘錄自申請人於 29. 10. 2019 呈交的進一步資料)
(Extract from Applicant's Further
Information Submitted on 29.10.2019)

參考編號 REFERENCE No. AYL-TYST/989	繪圖 DRAWING A-1
---------------------------------------	-------------------

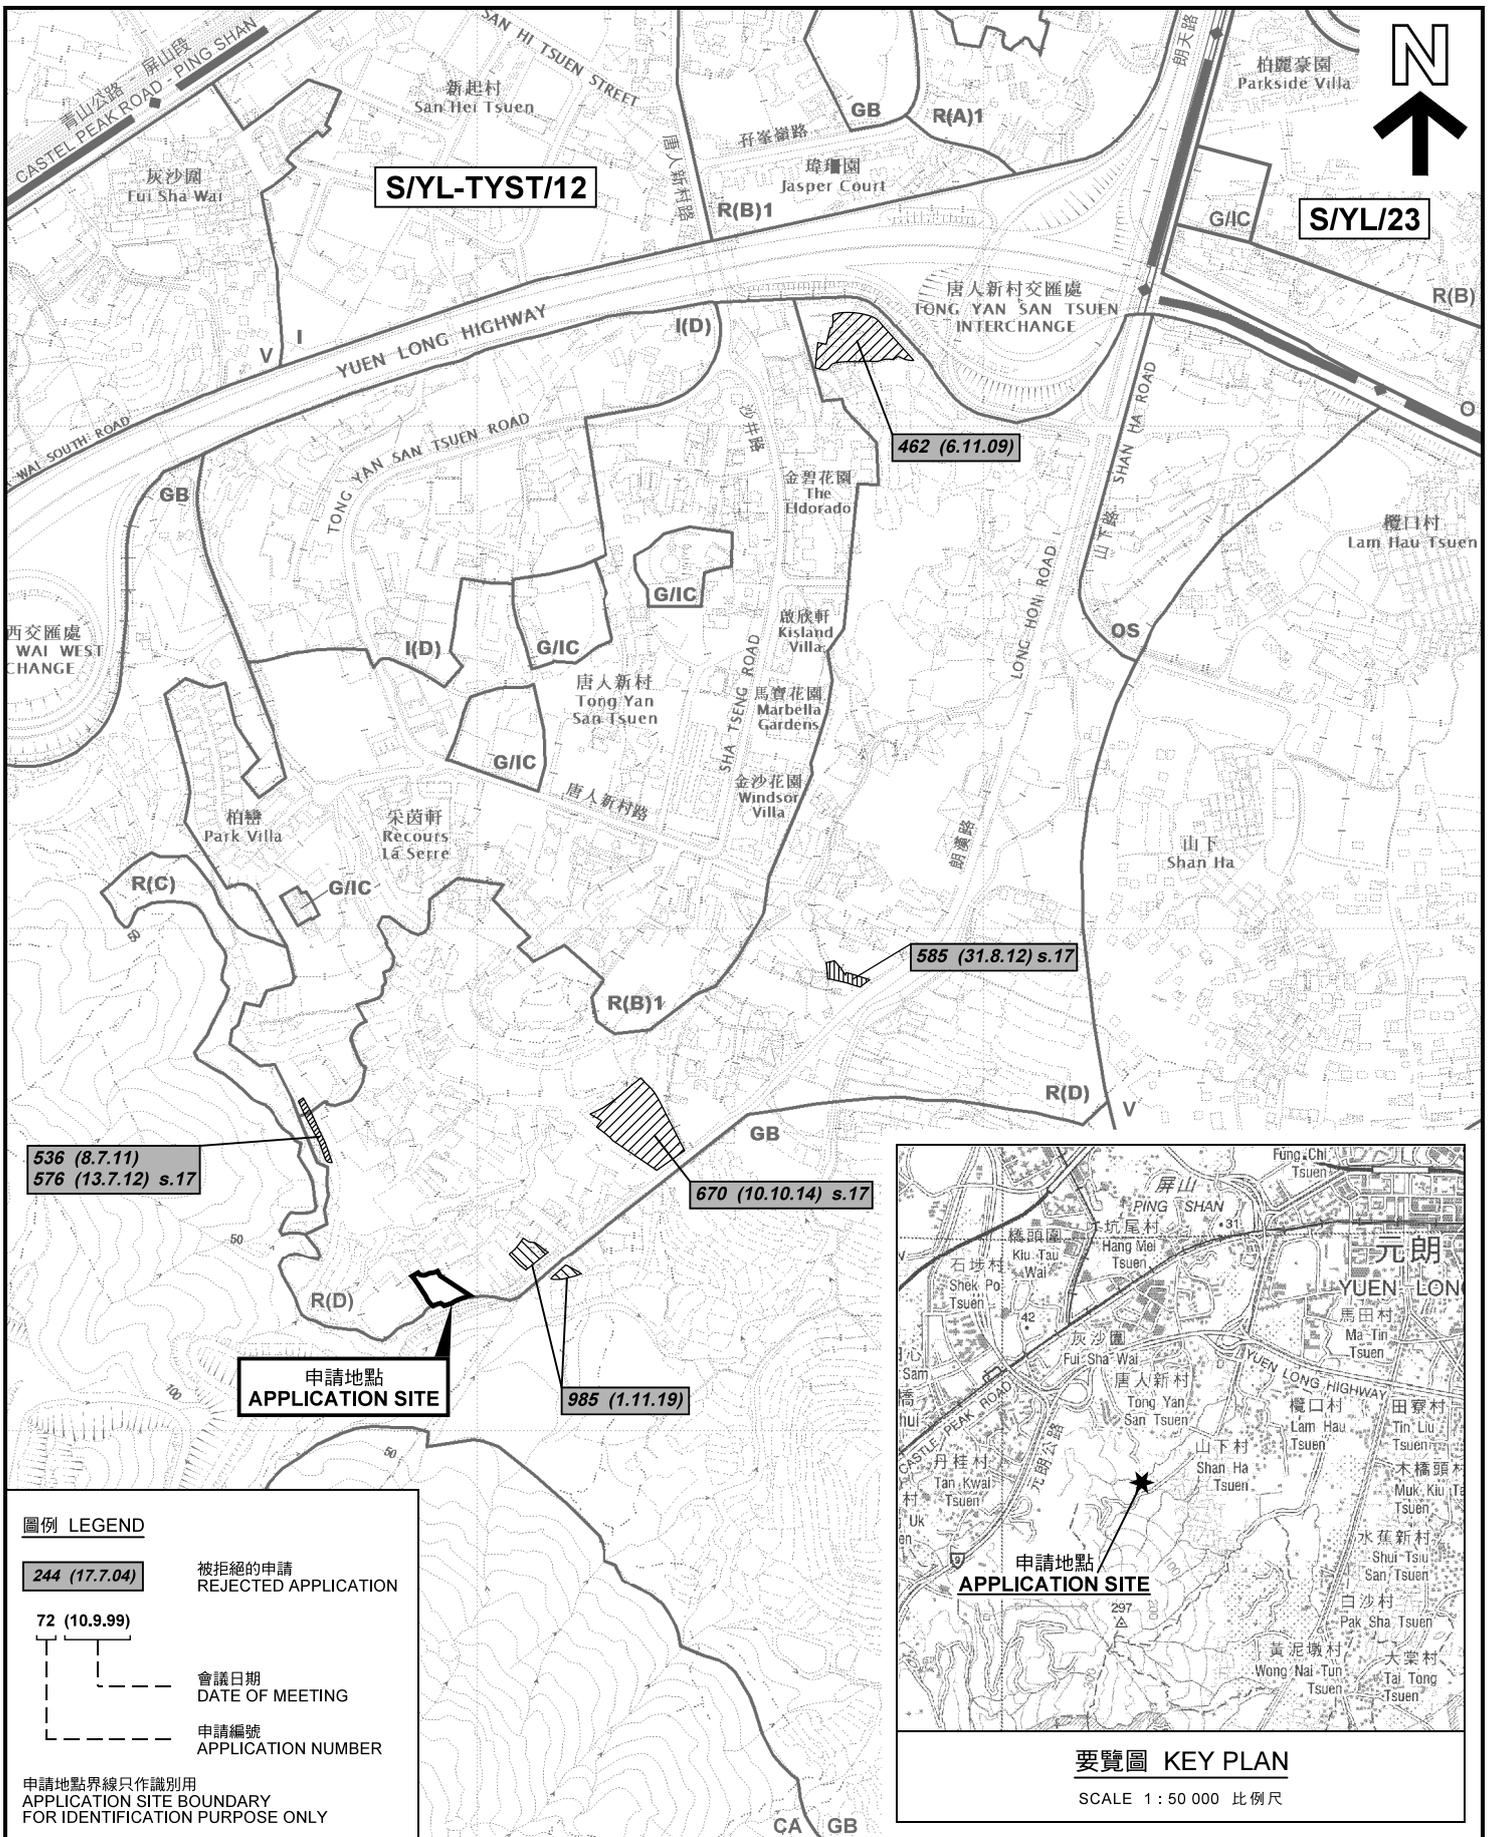

申請地點
APPLICATION SITE

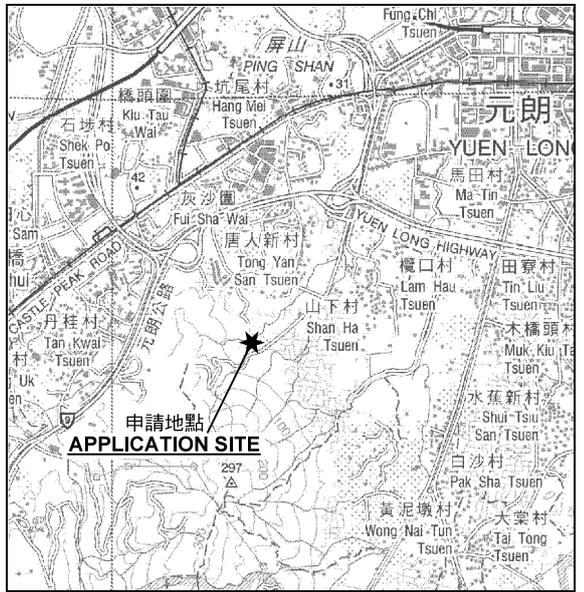

要覽圖 KEY PLAN

SCALE 1 : 50 000 比例尺


圖例 LEGEND

- 244 (17.7.04) 被拒絕的申請
REJECTED APPLICATION
- 72 (10.9.99) 會議日期
DATE OF MEETING
- 申請編號
APPLICATION NUMBER

申請地點界線只作識別用
APPLICATION SITE BOUNDARY
FOR IDENTIFICATION PURPOSE ONLY

位置圖及同類申請 LOCATION PLAN WITH SIMILAR APPLICATIONS

臨時露天存放建築機械及建築材料 (為期3年)
元朗朗漢路丈量約份第121約地段第653號
TEMPORARY OPEN STORAGE OF CONSTRUCTION MACHINERY
AND CONSTRUCTION MATERIALS FOR A PERIOD OF 3 YEARS
LOT 653 IN D.D.121, LONG HON ROAD, YUEN LONG

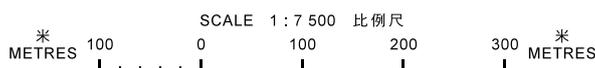


規劃署
PLANNING
DEPARTMENT



參考編號
REFERENCE No.
AYL-TYST/989

圖 PLAN
A-1

本摘要圖於2019年11月1日擬備，
所根據的資料為於2018年9月4日
核准的分區計劃大綱圖編號 S/YL-TYST/12
EXTRACT PLAN PREPARED ON 1.11.2019
BASED ON OUTLINE ZONING PLAN No.
S/YL-TYST/12 APPROVED ON 4.9.2018

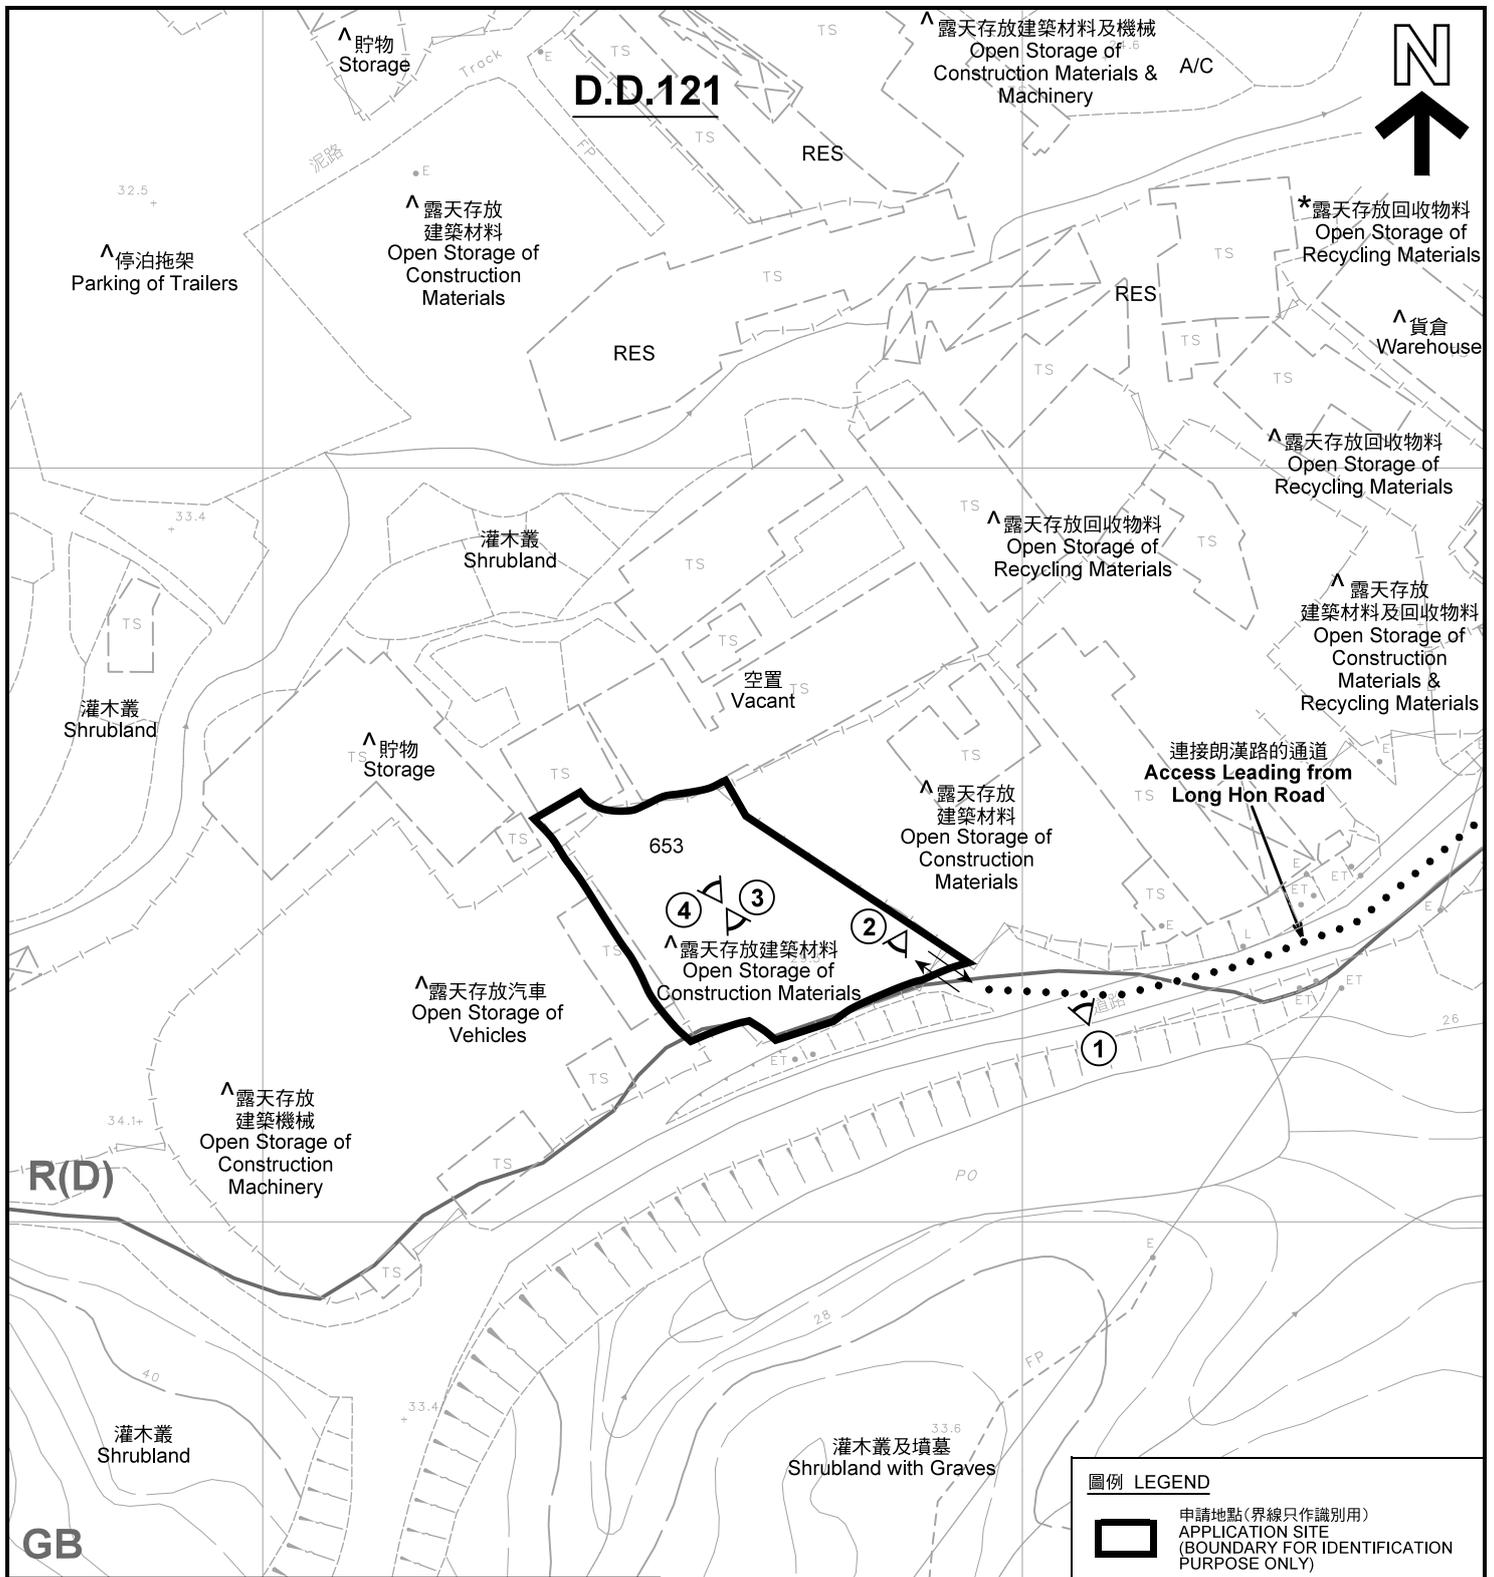

註釋 Notes:

- (1) 2019年9月24日勘測的土地用途
Land uses shown on this plan are in accordance with the land use survey conducted by the Planning Department on 24.9.2019
- (2) * 土地用途跟1993年6月18日、7月6日及7月14日勘測的土地用途一致
Indicates that the use is the same as that revealed by the land use survey conducted by the Planning Department on 18.6.1993, 6.7.1993 & 14.7.1993
- (3) ^ 土地用途跟1993年6月18日、7月6日及7月14日勘測的土地用途有別
Indicates that the use is different from that revealed by the land use survey conducted by the Planning Department on 18.6.1993, 6.7.1993 & 14.7.1993


圖例 LEGEND

- 申請地點(界線只作識別用)
APPLICATION SITE
(BOUNDARY FOR IDENTIFICATION PURPOSE ONLY)
- R(D)** 住宅(丁類)
RESIDENTIAL (GROUP D)
- GB** 綠化地帶
GREEN BELT
- RES** 住用構築物
RESIDENTIAL STRUCTURES
- A/C** 常耕農地
CULTIVATED AGRICULTURAL LAND
- 實地照片的觀景點
VIEWING POINT OF SITE PHOTO
- 入口/出口
INGRESS / EGRESS

平面圖 SITE PLAN

本摘要圖於2019年10月28日擬備，所根據的資料為測量圖編號 6-NW-18B
EXTRACT PLAN PREPARED ON 28.10.2019
BASED ON SURVEY SHEET No.
6-NW-18B

臨時露天存放建築機械及建築材料 (為期3年)
元朗朗漢路丈量約份第121約地段第653號
TEMPORARY OPEN STORAGE OF CONSTRUCTION MACHINERY
AND CONSTRUCTION MATERIALS FOR A PERIOD OF 3 YEARS
LOT 653 IN D.D.121, LONG HON ROAD, YUEN LONG

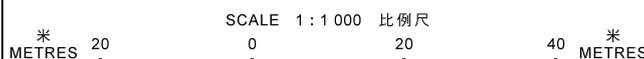

**規劃署
PLANNING
DEPARTMENT**



參考編號
REFERENCE No.
A/YL-TYST/989

圖 PLAN
A-2



連接朗漢路的通道
Access Leading from
Long Hon Road

圖例 LEGEND



申請地點(界線只作識別用)
APPLICATION SITE
(BOUNDARY FOR IDENTIFICATION
PURPOSE ONLY)

本摘要圖於2019年10月29日擬備，所根據的資料為地政總署於2018年3月13日拍得的航攝照片編號 E035355C
EXTRACT PLAN PREPARED ON 29.10.2019
BASED ON AERIAL PHOTO No.
E035355C TAKEN ON 13.3.2018
BY LANDS DEPARTMENT

2018年3月13日拍攝的航攝照片
AERIAL PHOTO TAKEN ON 13.3.2018

臨時露天存放建築機械及建築材料(為期3年)
元朗朗漢路丈量約份第121約地段第653號
TEMPORARY OPEN STORAGE OF CONSTRUCTION MACHINERY
AND CONSTRUCTION MATERIALS FOR A PERIOD OF 3 YEARS
LOT 653 IN D.D.121, LONG HON ROAD, YUEN LONG

規 劃 署
PLANNING
DEPARTMENT



參考編號
REFERENCE No.
AYL-TYST/989

圖 PLAN
A-3a



圖例 LEGEND



申請地點(界線只作識別用)
APPLICATION SITE
(BOUNDARY FOR IDENTIFICATION
PURPOSE ONLY)

本摘要圖於2019年10月29日擬備，所根據的資料為地政總署於2015年8月3日拍得的航攝照片編號 CW116440
EXTRACT PLAN PREPARED ON 29.10.2019
BASED ON AERIAL PHOTO No.
CW116440 TAKEN ON 3.8.2015
BY LANDS DEPARTMENT

2015年8月3日拍攝的航攝照片
AERIAL PHOTO TAKEN ON 3.8.2015

臨時露天存放建築機械及建築材料(為期3年)
元朗朗漢路丈量約份第121約地段第653號
TEMPORARY OPEN STORAGE OF CONSTRUCTION MACHINERY
AND CONSTRUCTION MATERIALS FOR A PERIOD OF 3 YEARS
LOT 653 IN D.D.121, LONG HON ROAD, YUEN LONG

規劃署
PLANNING
DEPARTMENT



參考編號
REFERENCE No.
A/YL-TYST/989

圖 PLAN
A-3b



實地照片 SITE PHOTOS

本圖於2019年10月29日擬備，所根據的資料為攝於2019年10月8日的實地照片
 PLAN PREPARED ON 29.10.2019
 BASED ON SITE PHOTOS
 TAKEN ON 8.10.2019

臨時露天存放建築機械及建築材料（為期3年）
 元朗朗漢路丈量約份第121約地段第653號
 TEMPORARY OPEN STORAGE OF CONSTRUCTION MACHINERY
 AND CONSTRUCTION MATERIALS FOR A PERIOD OF 3 YEARS
 LOT 653 IN D.D.121, LONG HON ROAD, YUEN LONG

規劃署
 PLANNING
 DEPARTMENT



參考編號
 REFERENCE No.
 A/YL-TYST/989

圖 PLAN
 A-4