


<p>Project 項目名稱: Proposed Temporary Public Vehicle Park for Private Cars and Light Goods Vehicles for a Period of 3 Years at Lots 2379 S.D (Part), 2473 S.B (Part), 2473 S.C, 2473 S.D, 2473 S.E, 2473 S.F, 2473 S.G, 2473 S.H, 2473 RP, 2475 S.B (Part), 2475 S.C, 2475 S.D (Part), 2475 S.E, 2475 S.F, 2475 S.G, 2475 S.H, 2475 S.I, 2475 RP (Part), 2478 S.A (Part), 2478 S.B (Part), 2478 S.C (Part), 2478 S.D, 2478 S.E (Part), 2478 S.F, 2478 S.G, 2478 S.H, 2479 S.A (Part), 2479 RP (Part), 2480 RP (Part) in D.D. 129 & Adjoining Government Land, San Hing Tsuen, Yuen Long, N.T.</p>	<p>Drawing Title 圖目: Proposed Layout Plan</p> <p>Drawing No. 圖號: Figure 3</p>	<p>Remarks 備註:</p> <p>Scale 比例: 1:1000</p>
--	---	--

(摘錄自申請人於 7. 2. 2018 呈交的申請書)
 (Extract from Applicant's Submission of 7.2.2018)

<p>參考編號 REFERENCE No. A/YL-LFS/309</p>	<p>繪圖 DRAWING A-1</p>
---	-----------------------------------



Tree	Approximate Height	Spacing
○ Proposed <i>Bauhinia blakeana</i>	2.75m	4m

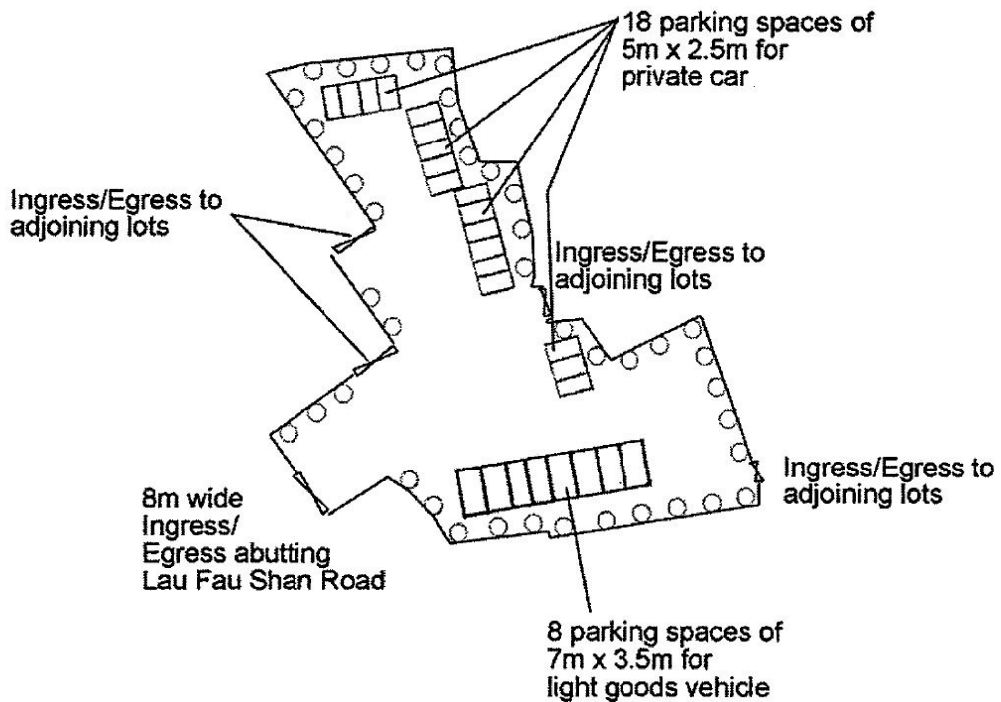

Project 項目名稱:

Proposed Temporary Public Vehicle Park for Private Cars and Light Goods Vehicles for a Period of 3 Years at Lots 2379 S.D (Part), 2473 S.B (Part), 2473 S.C, 2473 S.D, 2473 S.E, 2473 S.F, 2473 S.G, 2473 S.H, 2473 RP, 2475 S.B (Part), 2475 S.C, 2475 S.D (Part), 2475 S.E, 2475 S.F, 2475 S.G, 2475 S.H, 2475 S.I, 2475 RP (Part), 2478 S.A (Part), 2478 S.B (Part), 2478 S.C (Part), 2478 S.D, 2478 S.E (Part), 2478 S.F, 2478 S.G, 2478 S.H, 2479 S.A (Part), 2479 RP (Part), 2480 RP (Part) in D.D. 129 & Adjoining Government Land, San Hing Tsuen, Yuen Long, N.T.

Drawing Title 圖目:

Proposed Landscape & Tree Preservation Plan

Drawing No. 圖號:

Figure 4

Remarks 備註:


Scale 比例:

4:1000

(摘錄自申請人於 7. 2. 2018 呈交的申請書)
(Extract from Applicant's Submission of 7.2.2018)

參考編號
REFERENCE No.
A/YL-LFS/309

繪圖 DRAWING
A-2

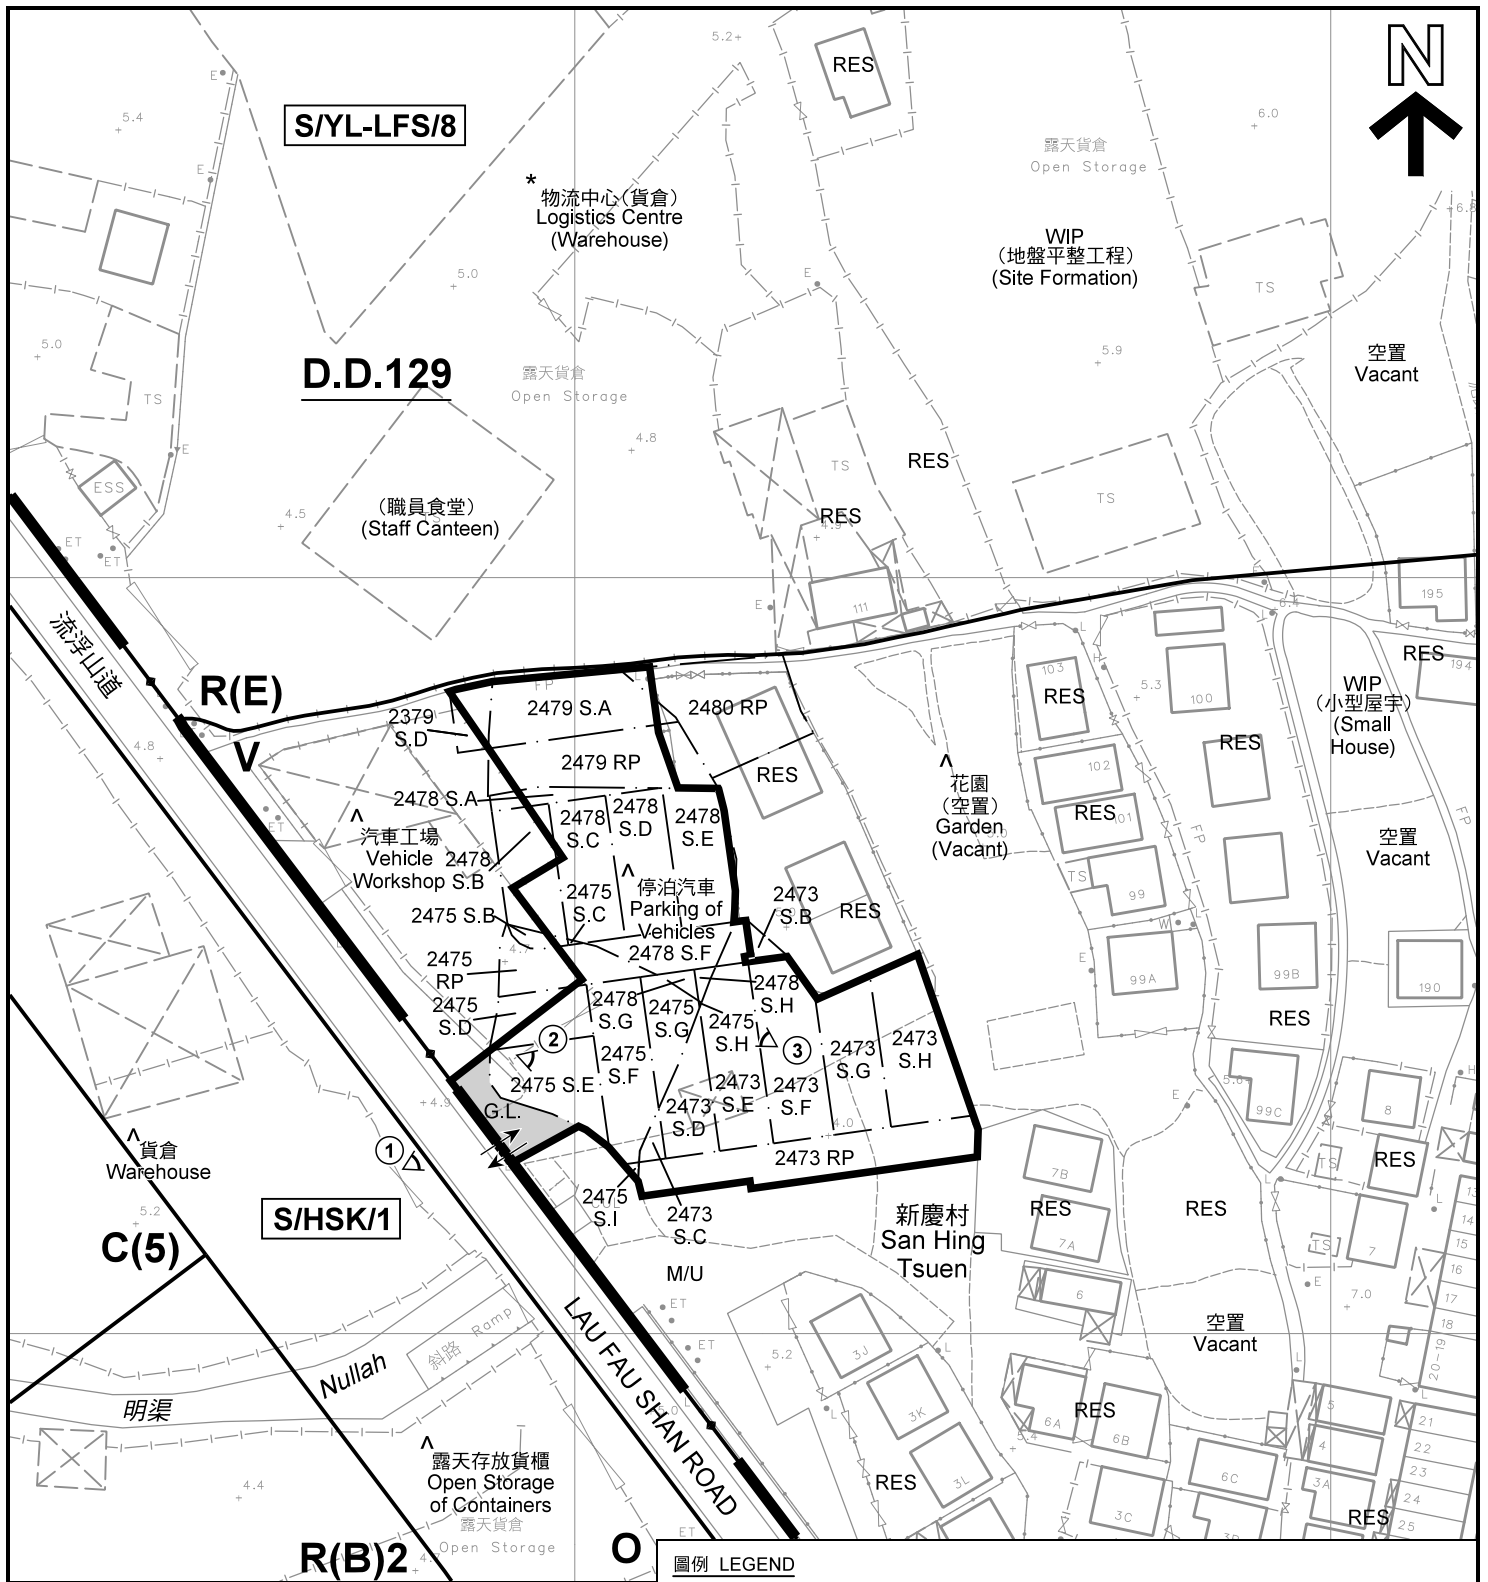

註釋 Notes:

- (1) 2018年2月13日勘測的土地用途
Land uses shown on this plan are in accordance with the land use survey conducted by the Planning Department on 13.2.2018
- (2) * 土地用途跟1992年3月勘測的土地用途一致
Indicates that the use is the same as that revealed by the land use survey conducted by the Planning Department in Mar 1992
- (3) ^ 土地用途跟1992年3月勘測的土地用途有別
Indicates that the use is different from that revealed by the land use survey conducted by the Planning Department in Mar 1992

圖例 LEGEND

	申請地點(界線只作識別用) APPLICATION SITE (BOUNDARY FOR IDENTIFICATION PURPOSE ONLY)		政府土地 GOVERNMENT LAND
C	商業 COMMERCIAL	RES	住用構築物 RESIDENTIAL STRUCTURES
R(B)	住宅(乙類) RESIDENTIAL (GROUP B)	M/U	荒地 UNUSED LAND
R(E)	住宅(戊類) RESIDENTIAL (GROUP E)	WIP	施工 WORKS IN PROGRESS
O	休憩用地 OPEN SPACE		實地照片的觀景點 VIEWING POINT OF SITE PHOTO
V	鄉村式發展 VILLAGE TYPE DEVELOPMENT		入口/出口 INGRESS / EGRESS

平面圖 SITE PLAN

臨時公眾停車場(私家車及輕型貨車) (為期3年)

本摘要圖於2018年3月22日擬備, 所根據的資料為測量圖編號 2-SW-22C
EXTRACT PLAN PREPARED ON 22.3.2018
BASED ON SURVEY SHEET No. 2-SW-22C

元朗新慶村丈量約份第129約地段第2379號D分段(部分)、第2473號B分段(部分)、第2473號C分段、第2473號D分段、第2473號E分段、第2473號F分段、第2473號G分段、第2473號H分段、第2473號I分段、第2473號J分段、第2475號A分段(部分)、第2475號B分段(部分)、第2475號C分段(部分)、第2475號D分段(部分)、第2475號E分段(部分)、第2475號F分段(部分)、第2475號G分段(部分)、第2475號H分段(部分)、第2475號I分段(部分)、第2475號J分段(部分)、第2475號K分段(部分)、第2475號L分段(部分)、第2475號M分段(部分)、第2475號N分段(部分)、第2475號O分段(部分)、第2475號P分段(部分)、第2475號Q分段(部分)、第2475號R分段(部分)、第2475號S分段(部分)、第2475號T分段(部分)、第2475號U分段(部分)、第2475號V分段(部分)、第2475號W分段(部分)、第2475號X分段(部分)、第2475號Y分段(部分)、第2475號Z分段(部分)、第2478號A分段(部分)、第2478號B分段(部分)、第2478號C分段(部分)、第2478號D分段(部分)、第2478號E分段(部分)、第2478號F分段(部分)、第2478號G分段(部分)、第2478號H分段(部分)、第2478號I分段(部分)、第2478號J分段(部分)、第2478號K分段(部分)、第2478號L分段(部分)、第2478號M分段(部分)、第2478號N分段(部分)、第2478號O分段(部分)、第2478號P分段(部分)、第2478號Q分段(部分)、第2478號R分段(部分)、第2478號S分段(部分)、第2478號T分段(部分)、第2478號U分段(部分)、第2478號V分段(部分)、第2478號W分段(部分)、第2478號X分段(部分)、第2478號Y分段(部分)、第2478號Z分段(部分)、第2479號A分段(部分)、第2479號B分段(部分)、第2479號C分段(部分)、第2479號D分段(部分)、第2479號E分段(部分)、第2479號F分段(部分)、第2479號G分段(部分)、第2479號H分段(部分)、第2479號I分段(部分)、第2479號J分段(部分)、第2479號K分段(部分)、第2479號L分段(部分)、第2479號M分段(部分)、第2479號N分段(部分)、第2479號O分段(部分)、第2479號P分段(部分)、第2479號Q分段(部分)、第2479號R分段(部分)、第2479號S分段(部分)、第2479號T分段(部分)、第2479號U分段(部分)、第2479號V分段(部分)、第2479號W分段(部分)、第2479號X分段(部分)、第2479號Y分段(部分)、第2479號Z分段(部分)、第2480號A分段(部分)、第2480號B分段(部分)、第2480號C分段(部分)、第2480號D分段(部分)、第2480號E分段(部分)、第2480號F分段(部分)、第2480號G分段(部分)、第2480號H分段(部分)、第2480號I分段(部分)、第2480號J分段(部分)、第2480號K分段(部分)、第2480號L分段(部分)、第2480號M分段(部分)、第2480號N分段(部分)、第2480號O分段(部分)、第2480號P分段(部分)、第2480號Q分段(部分)、第2480號R分段(部分)、第2480號S分段(部分)、第2480號T分段(部分)、第2480號U分段(部分)、第2480號V分段(部分)、第24(PART), 2479號S.O (PART), 2479號S.P (PART), 2479號S.Q (PART), 2479號S.R (PART), 2479號S.S (PART), 2479號S.T (PART), 2479號S.U (PART), 2479號S.V (PART), 2479號S.W (PART), 2479號S.X (PART), 2479號S.Y (PART), 2479號S.Z (PART), 2480號S.A (PART), 2480號S.B (PART), 2480號S.C (PART), 2480號S.D (PART), 2480號S.E (PART), 2480號S.F (PART), 2480號S.G (PART), 2480號S.H (PART), 2480號S.I (PART), 2480號S.J (PART), 2480號S.K (PART), 2480號S.L (PART), 2480號S.M (PART), 2480號S.N (PART), 2480號S.O (PART), 2480號S.P (PART), 2480號S.Q (PART), 2480號S.R (PART), 2480號S.S (PART), 2480號S.T (PART), 2480號S.U (PART), 2480號S.V (PART), 2480號S.W (PART), 2480號S.X (PART), 2480號S.Y (PART), 2480號S.Z (PART)

SCALE 1 : 1 000 比例尺



規劃署
PLANNING
DEPARTMENT



參考編號
REFERENCE No.
AYL-LFS/309

圖 PLAN
A-2



申請地點界線只作識別用 APPLICATION SITE BOUNDARY FOR IDENTIFICATION PURPOSE ONLY

實地照片 SITE PHOTOS

本圖於2018年3月22日擬備，所根據的資料為攝於2018年2月13日的實地照片
 PLAN PREPARED ON 22.3.2018
 BASED ON SITE PHOTOS
 TAKEN ON 13.2.2018

臨時公眾停車場(私家車及輕型貨車) (為期3年)
 元朗新農村丈量約份第129約地段第2379號D分段(部分)、第2473號B分段(部分)、第2473號C分段、
 第2473號D分段、第2473號E分段、第2473號F分段、第2473號G分段、第2473號H分段、第2473號餘段、
 第2475號B分段(部分)、第2475號C分段、第2475號D分段(部分)、第2475號E分段、第2475號F分段、
 第2475號G分段、第2475號H分段、第2475號I分段、第2475號餘段(部分)、第2478號A分段(部分)、
 第2478號B分段(部分)、第2478號C分段(部分)、第2478號D分段、第2478號E分段(部分)、第2478號F分段、
 第2478號G分段、第2478號H分段、第2479號A分段(部分)、第2479號餘段(部分)及第2480號餘段(部分)和毗連政府土地
 TEMPORARY PUBLIC VEHICLE PARK (PRIVATE CAR AND LIGHT GOODS VEHICLE) FOR A PERIOD OF 3 YEARS
 LOTS 2379 S.D (PART), 2473 S.B (PART), 2473 S.C, 2473 S.D, 2473 S.E, 2473 S.F, 2473 S.G, 2473 S.H, 2473 RP,
 2475 S.B (PART), 2475 S.C, 2475 S.D (PART), 2475 S.E, 2475 S.F, 2475 S.G, 2475 S.H, 2475 S.I, 2475 RP (PART),
 2478 S.A (PART), 2478 S.B (PART), 2478 S.C (PART), 2478 S.D, 2478 S.E (PART), 2478 S.F, 2478 S.G, 2478 S.H,
 2479 S.A (PART), 2479 RP (PART) AND 2480 RP (PART) IN D.D.129 AND
 ADJOINING GOVERNMENT LAND, SAN HING TSUEN, YUEN LONG

規劃署
 PLANNING
 DEPARTMENT



參考編號
 REFERENCE No.
 A/YL-LFS/309

圖 PLAN
 A-4