



Legend

-  The Application Site
 -  Access to the Application Site
- Plan Based on Draft
Ping Shan Outline Zoning
Plan No. S/YL-PS/17
Gazetted on 26.5.2017

Location Plan

Temporary Logistics Centre and Vehicle Park
(Container Tractors, Container Trailers and
Lorries (Medium/Heavy Goods Vehicles))
Various Lots in DD122
and Adjoining Government Land,
Ping Shan, Yuen Long





Plan 1

PlanArch Consultants Ltd.

Revision: Date: 17.1.2018

參考編號 REFERENCE No. A/YL-PS/556	繪圖 DRAWING A-1
-----------------------------------	-------------------

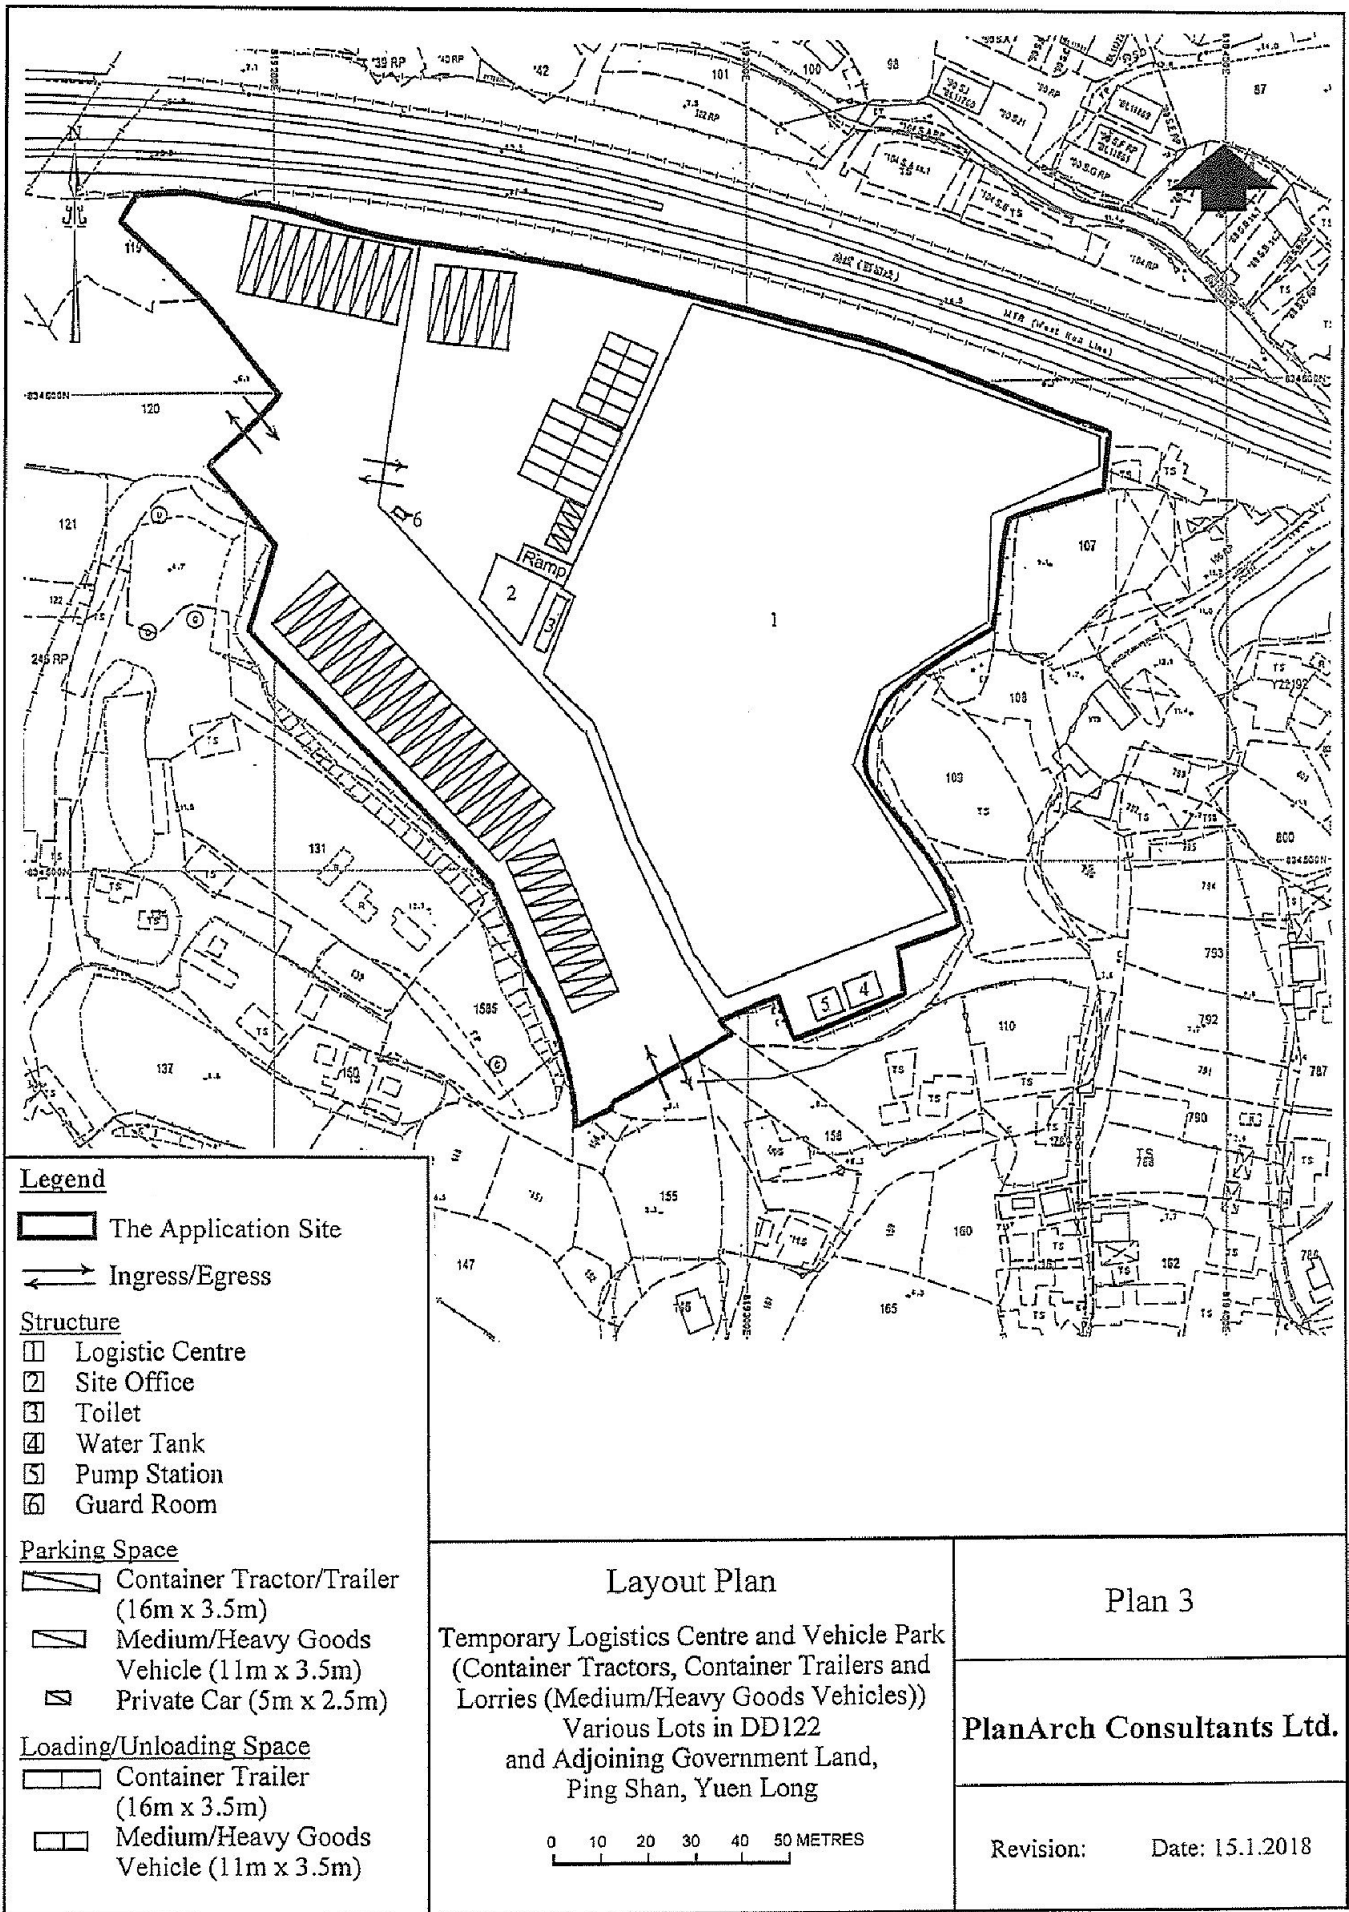

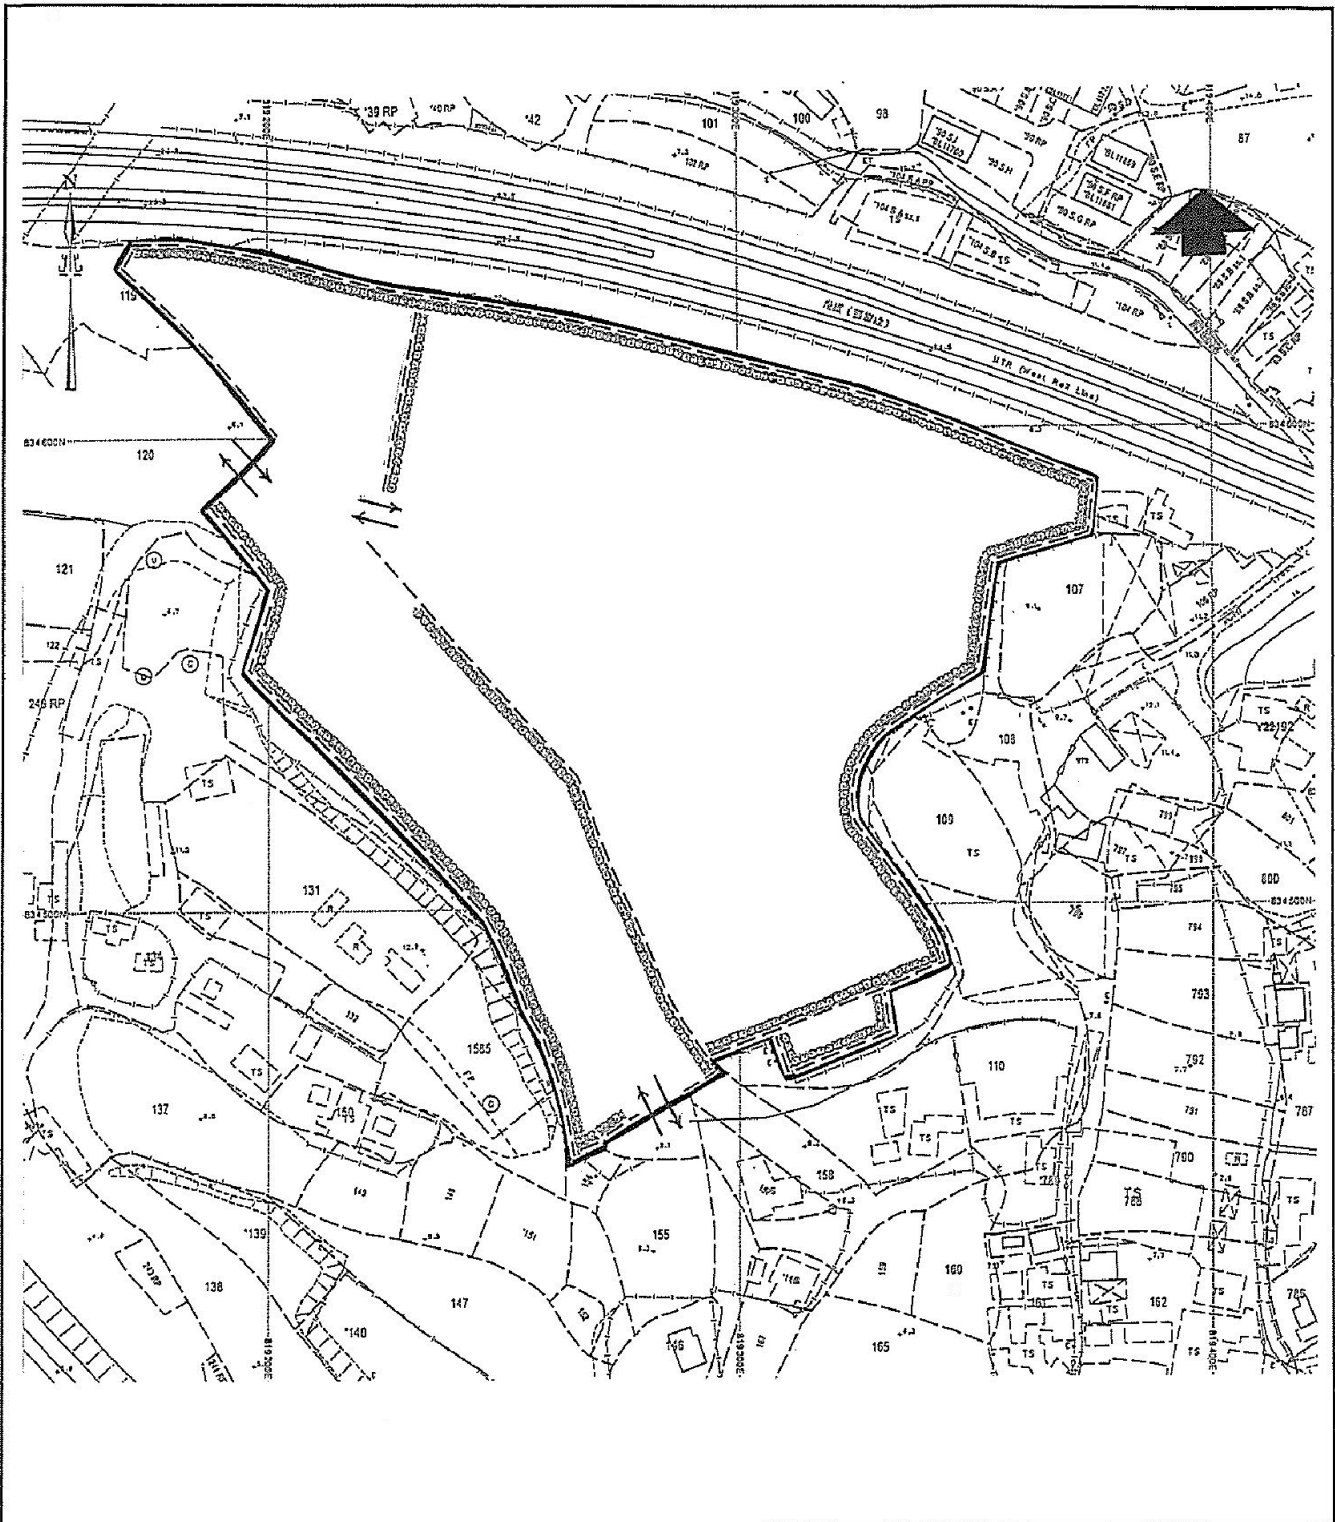

Legend	
	The Application Site
	Ingress/Egress
	Existing Landscaping Belt
	Fencing


Environmental Mitigation Plan
 Temporary Logistics Centre and Vehicle Park
 (Container Tractors, Container Trailers and
 Lorries (Medium/Heavy Goods Vehicles))
 Various Lots in DD122
 and Adjoining Government Land,
 Ping Shan, Yuen Long

0 10 20 30 40 50 METRES



Plan 4	
PlanArch Consultants Ltd.	
Revision:	Date: 16.1.2018

參考編號 REFERENCE No. AYL-PS/556	繪圖 DRAWING A-3
----------------------------------	-------------------

(摘錄自申請人於9.2.2018呈交的申請書)
 (Extract from Applicant's
 Submission Dated 9.2.2018)

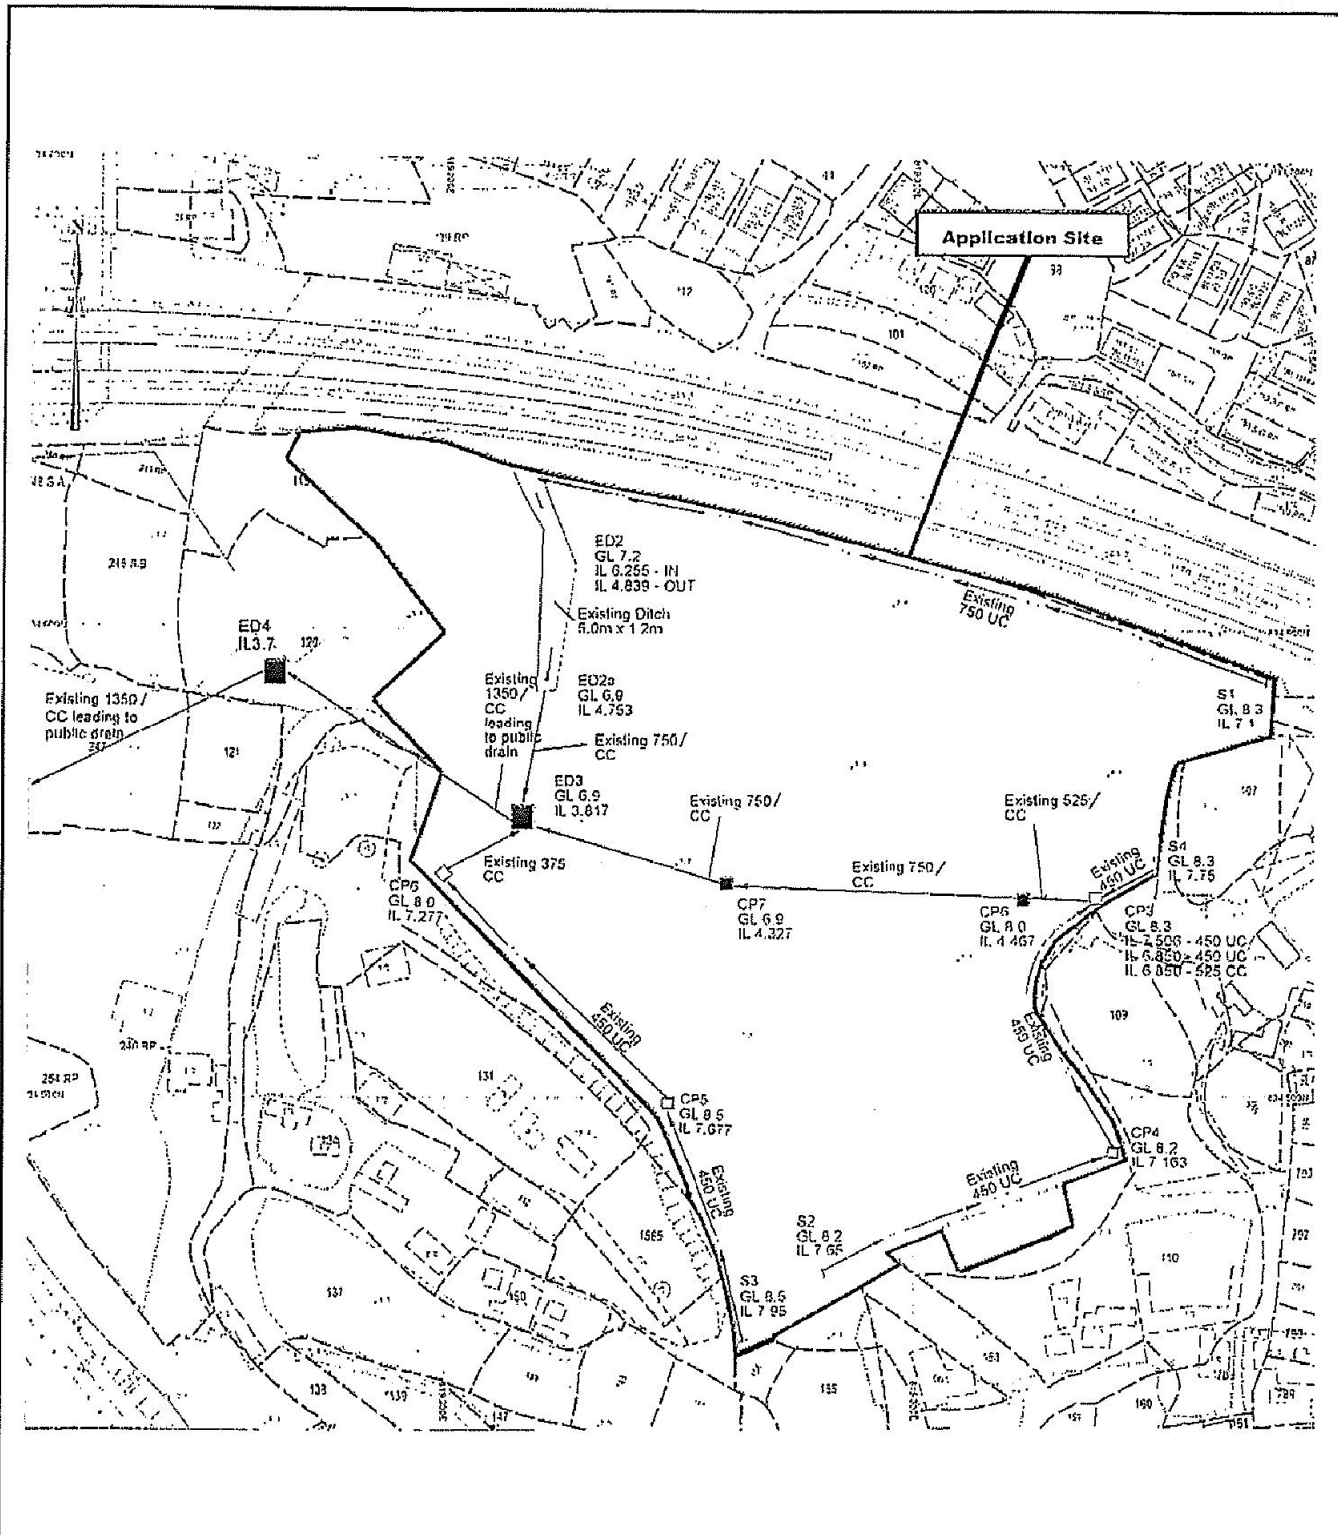

<p>Legend</p> <ul style="list-style-type: none"> The Application Site Existing Catchpit Existing Under-ground Catchpit UC U-shaped Surface Channel CC Covered Channel 	<p>As-built Drainage Plan</p> <p>Temporary Logistics Centre and Vehicle Park (Container Tractors, Container Trailers and Lorries (Medium/Heavy Goods Vehicles)) Various Lots in DD122 and Adjoining Government Land, Ping Shan, Yuen Long</p> <p>0 10 20 30 40 50 METRES</p>	<p>Plan 5</p> <hr/> <p>Revision: Date: 22.1.2018</p> <hr/> <p>Remarks: Same as previous Application No. A/YL-PS/477 approved by the TPB on 17.4.2015</p>
---	---	--

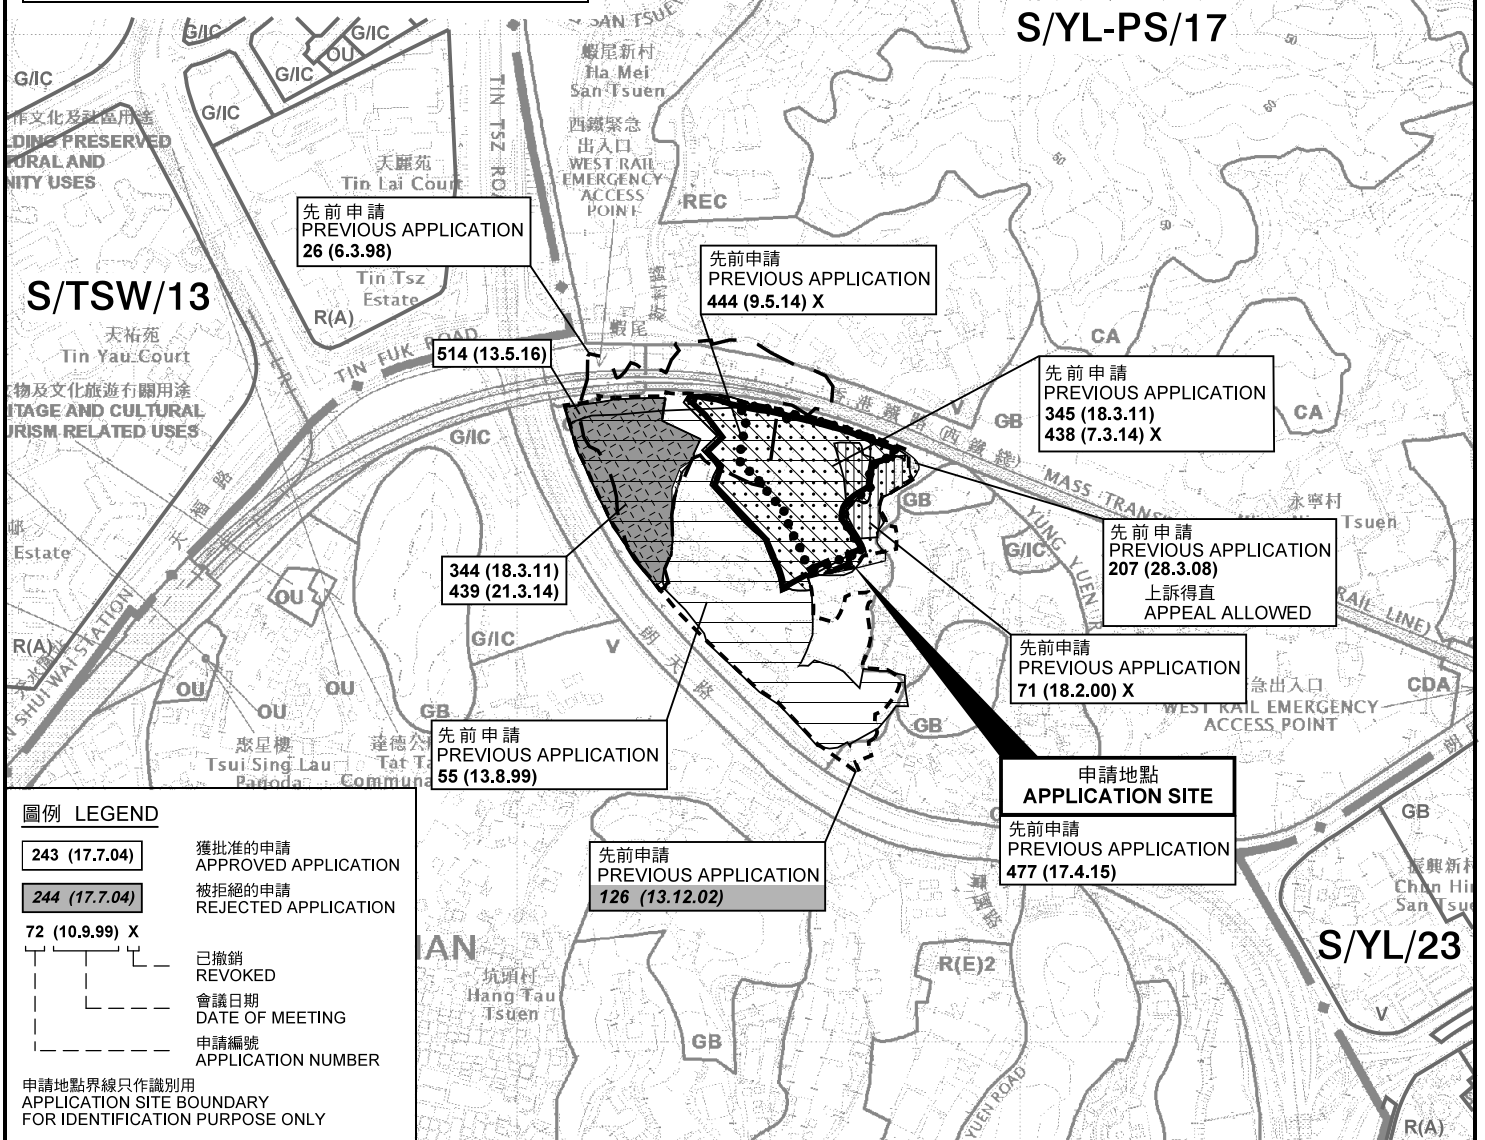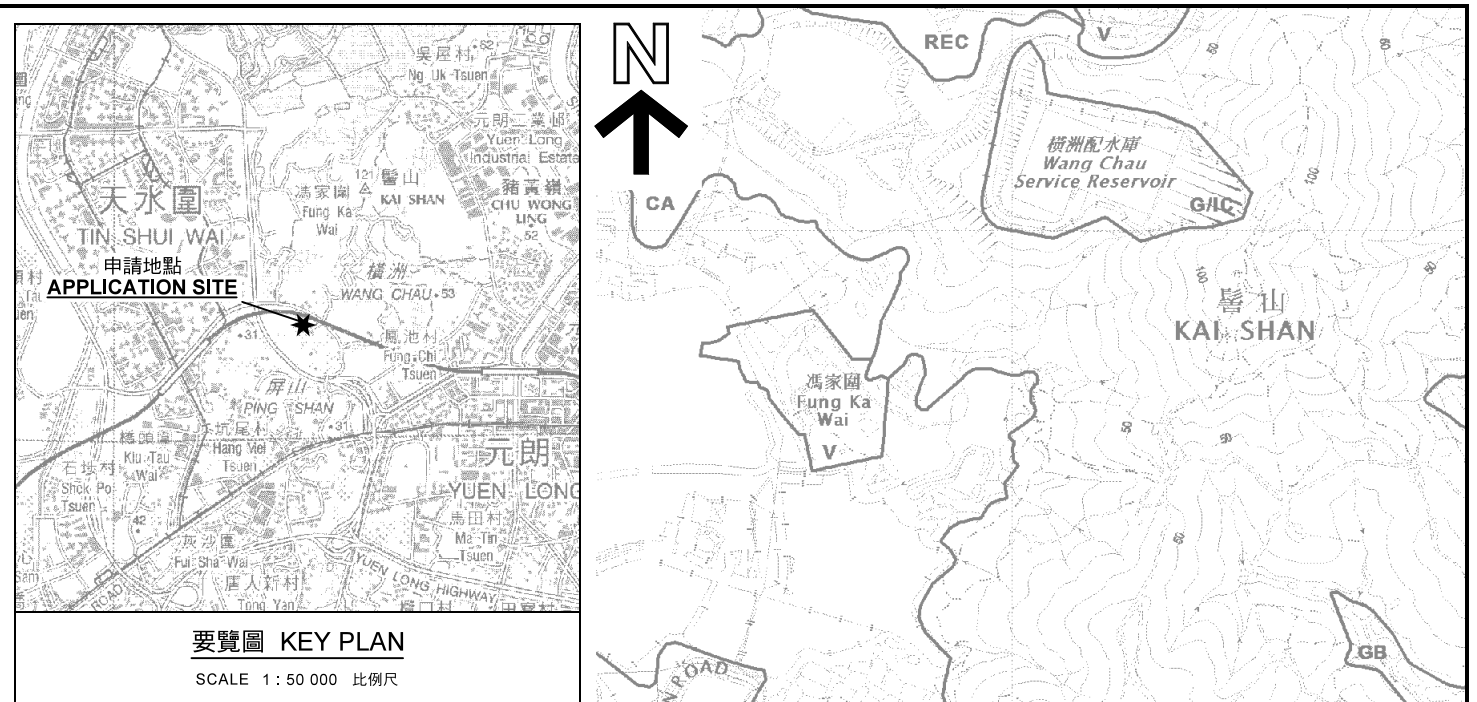

位置圖 LOCATION PLAN

臨時物流中心及停車場（貨櫃車拖頭、貨櫃車拖架及貨車（中型/重型貨車））（為期3年）
新界元朗屏山丈量約份第122約地段第105號餘段（部分）、第107號（部分）、
第108號（部分）、第111號（部分）、第112號、第113號、第114號（部分）、第115號、
第116號、第118號、第119號（部分）、第120號（部分）、第124號（部分）、
第127號（部分）、第128號及第158號（部分）和毗連政府土地
TEMPORARY LOGISTICS CENTRE AND VEHICLE PARK (CONTAINER TRACTORS, CONTAINER
TRAILERS AND LORRIES (MEDIUM/HEAVY GOODS VEHICLES)) FOR A PERIOD OF 3 YEARS
LOTS 105 RP (PART), 107 (PART), 108 (PART), 111 (PART), 112, 113, 114 (PART), 115,
116, 118, 119 (PART), 120 (PART), 124 (PART), 127 (PART), 128 AND 158 (PART) IN D.D. 122
AND ADJOINING GOVERNMENT LAND, PING SHAN, YUEN LONG, NEW TERRITORIES
SCALE 1 : 7 500 比例尺


米 100 0 100 200 300 米
METRES

**規劃署
PLANNING
DEPARTMENT**



參考編號
REFERENCE No.
A/YL-PS/556

圖 PLAN
A-1

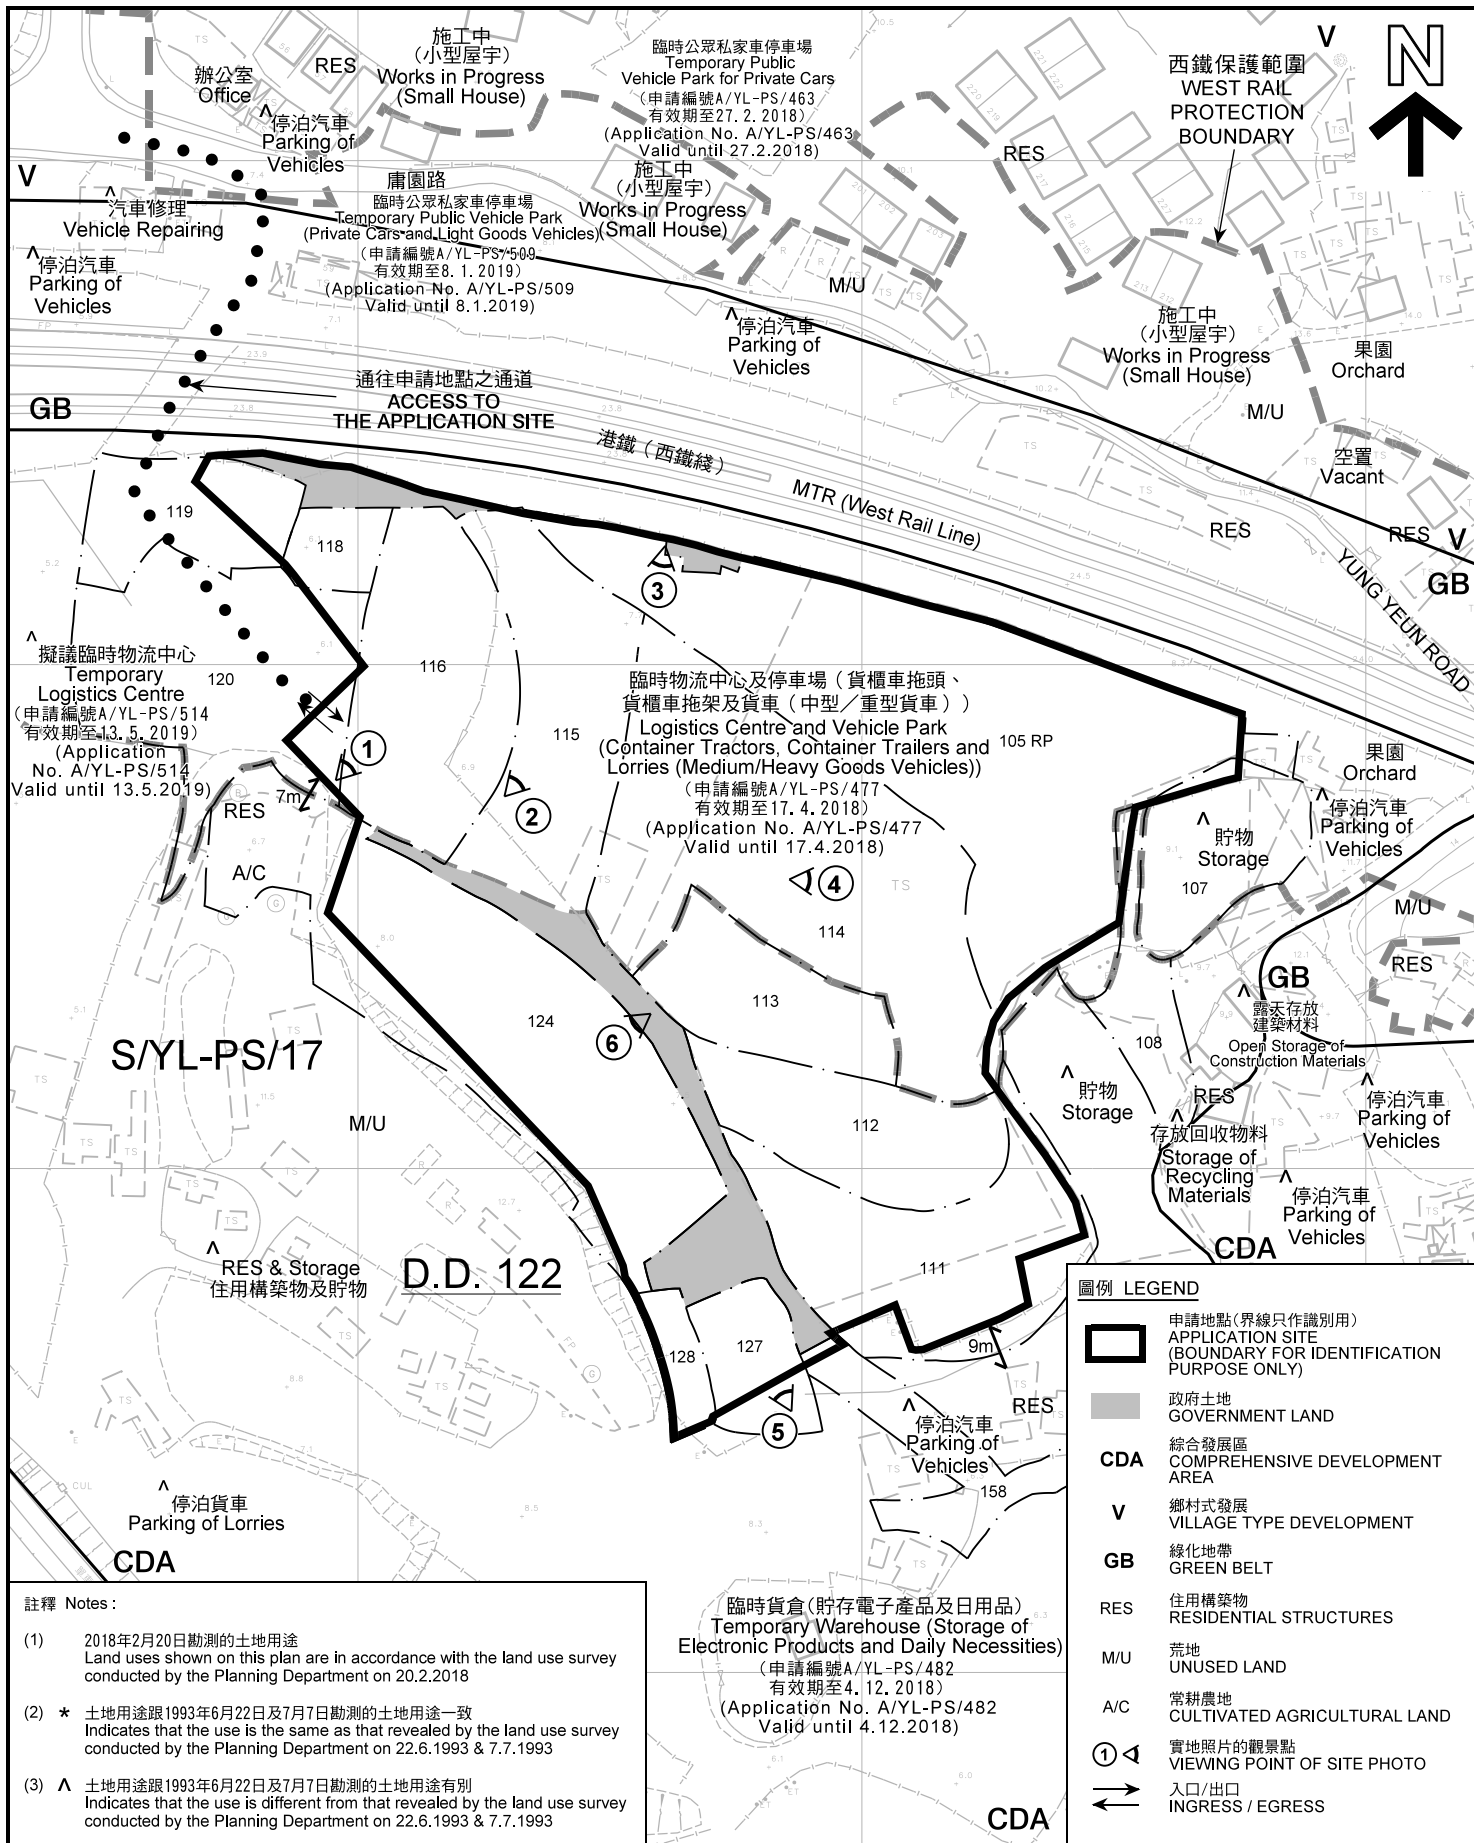


註釋 Notes:

- (1) 2018年2月20日勘測的土地用途
Land uses shown on this plan are in accordance with the land use survey conducted by the Planning Department on 20.2.2018
- (2) * 土地用途跟1993年6月22日及7月7日勘測的土地用途一致
Indicates that the use is the same as that revealed by the land use survey conducted by the Planning Department on 22.6.1993 & 7.7.1993
- (3) ^ 土地用途跟1993年6月22日及7月7日勘測的土地用途有別
Indicates that the use is different from that revealed by the land use survey conducted by the Planning Department on 22.6.1993 & 7.7.1993

平面圖 SITE PLAN

臨時物流中心及停車場 (貨櫃車拖頭、貨櫃車拖架及貨車(中型/重型貨車)) (為期3年)
 新界元朗屏山丈量約份第122約地段第105號餘段(部分)、第107號(部分)、
 第108號(部分)、第111號(部分)、第112號、第113號、第114號(部分)、第115號、
 第116號、第118號、第119號(部分)、第120號(部分)、第124號(部分)、
 第127號(部分)、第128號及第158號(部分)和毗連政府土地
 TEMPORARY LOGISTICS CENTRE AND VEHICLE PARK (CONTAINER TRACTORS, CONTAINER
 TRAILERS AND LORRIES (MEDIUM/HEAVY GOODS VEHICLES)) FOR A PERIOD OF 3 YEARS
 LOTS 105 RP (PART), 107 (PART), 108 (PART), 111 (PART), 112, 113, 114 (PART), 115,
 116, 118, 119 (PART), 120 (PART), 124 (PART), 127 (PART), 128 AND 158 (PART) IN D.D. 122
 AND ADJOINING GOVERNMENT LAND, PING SHAN, YUEN LONG, NEW TERRITORIES

SCALE 1 : 1 500 比例尺

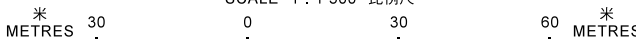


本摘要圖於2018年3月26日擬備，所根據的資料為測量圖編號 6-NW-8B
 EXTRACT PLAN PREPARED ON 26.3.2018
 BASED ON SURVEY SHEET No.
 6-NW-8B

**規劃署
 PLANNING
 DEPARTMENT**



參考編號
 REFERENCE No.
A/YL-PS/556

圖 PLAN
A-2

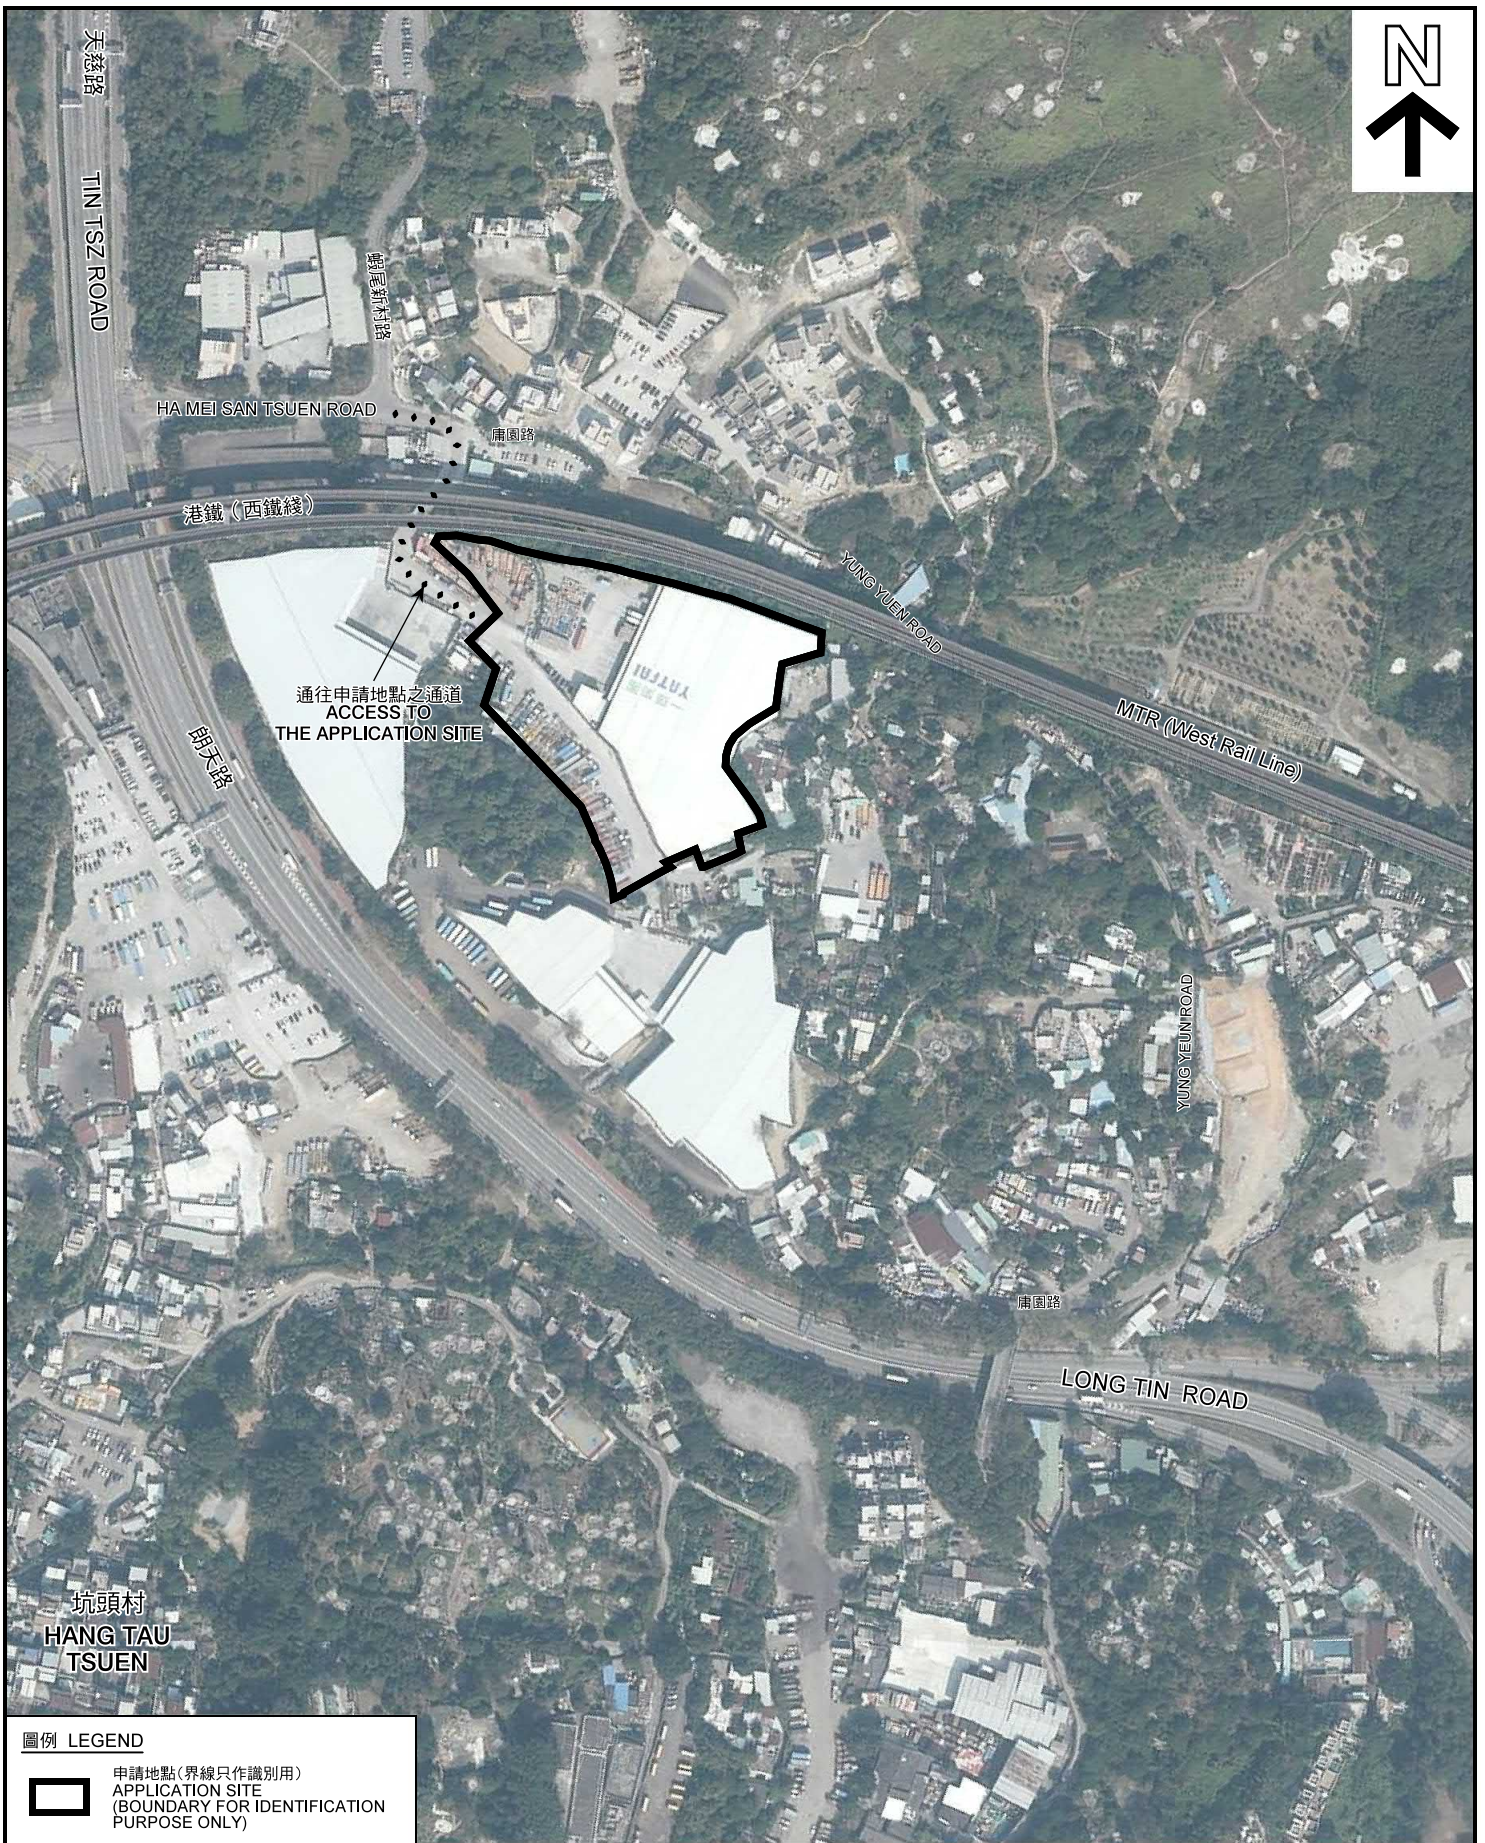

圖例 LEGEND



申請地點(界線只作識別用)
APPLICATION SITE
(BOUNDARY FOR IDENTIFICATION
PURPOSE ONLY)

本摘要圖於2018年3月12日擬備，所根據的資料為地政總署於2017年1月26日拍得的航攝照片編號 E013959C
EXTRACT PLAN PREPARED ON 12.3.2018
BASED ON AERIAL PHOTO No.
E013959C TAKEN ON 26.1.2017
BY LANDS DEPARTMENT

航攝照片 AERIAL PHOTO

臨時物流中心及停車場(貨櫃車拖頭、貨櫃車拖架及貨車(中型/重型貨車))(為期3年)
新界元朗屏山丈量約份第122約地段第105號餘段(部分)、第107號(部分)、
第108號(部分)、第111號(部分)、第112號、第113號、第114號(部分)、第115號、
第116號、第118號、第119號(部分)、第120號(部分)、第124號(部分)、
第127號(部分)、第128號及第158號(部分)和毗連政府土地
TEMPORARY LOGISTICS CENTRE AND VEHICLE PARK (CONTAINER TRACTORS, CONTAINER
TRAILERS AND LORRIES (MEDIUM/HEAVY GOODS VEHICLES)) FOR A PERIOD OF 3 YEARS
LOTS 105 RP (PART), 107 (PART), 108 (PART), 111 (PART), 112, 113, 114 (PART), 115,
116, 118, 119 (PART), 120 (PART), 124 (PART), 127 (PART), 128 AND 158 (PART) IN D.D. 122
AND ADJOINING GOVERNMENT LAND, PING SHAN, YUEN LONG, NEW TERRITORIES

規劃署
PLANNING
DEPARTMENT



參考編號
REFERENCE No.
A/YL-PS/556

圖 PLAN
A-3

1



2



3



申請地點界線只作識別用
APPLICATION SITE BOUNDARY FOR IDENTIFICATION PURPOSE ONLY

實地照片 SITE PHOTO

本圖於2018年3月21日擬備，所根據的資料為攝於2018年2月26日的實地照片
PLAN PREPARED ON 21.3.2018
BASED ON SITE PHOTOS
TAKEN ON 26.2.2018


臨時物流中心及停車場（貨櫃車拖頭、貨櫃車拖架及貨車（中型/重型貨車））（為期3年）
新界元朗屏山丈量約份第122約地段第105號餘段（部分）、第107號（部分）、
第108號（部分）、第111號（部分）、第112號、第113號、第114號（部分）、第115號、
第116號、第118號、第119號（部分）、第120號（部分）、第124號（部分）、
第127號（部分）、第128號及第158號（部分）和毗連政府土地
TEMPORARY LOGISTICS CENTRE AND VEHICLE PARK (CONTAINER TRACTORS, CONTAINER
TRAILERS AND LORRIES (MEDIUM/HEAVY GOODS VEHICLES)) FOR A PERIOD OF 3 YEARS
LOTS 105 RP (PART), 107 (PART), 108 (PART), 111 (PART), 112, 113, 114 (PART), 115,
116, 118, 119 (PART), 120 (PART), 124 (PART), 127 (PART), 128 AND 158 (PART) IN D.D. 122
AND ADJOINING GOVERNMENT LAND, PING SHAN, YUEN LONG, NEW TERRITORIES

規劃署
**PLANNING
DEPARTMENT**



參考編號
REFERENCE No.
A/YL-PS/556

圖 PLAN
A-4a

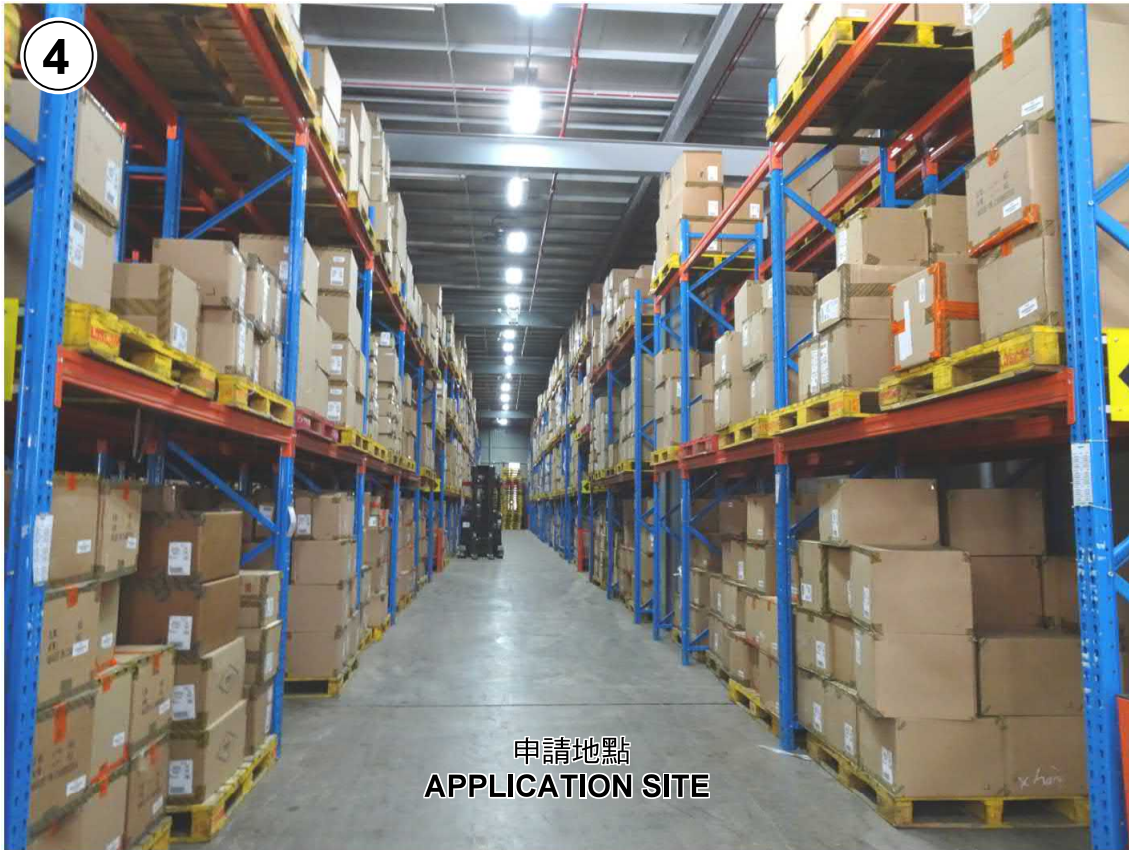

申請地點
APPLICATION SITE



申請地點
APPLICATION SITE



申請地點
APPLICATION SITE

申請地點界線只作識別用
APPLICATION SITE BOUNDARY FOR IDENTIFICATION PURPOSE ONLY

實地照片 SITE PHOTO

臨時物流中心及停車場 (貨櫃車拖頭、貨櫃車拖架及貨車 (中型/重型貨車)) (為期3年)
新界元朗屏山丈量約份第122約地段第105號餘段(部分)、第107號(部分)、
第108號(部分)、第111號(部分)、第112號、第113號、第114號(部分)、第115號、
第116號、第118號、第119號(部分)、第120號(部分)、第124號(部分)、
第127號(部分)、第128號及第158號(部分)和毗連政府土地
TEMPORARY LOGISTICS CENTRE AND VEHICLE PARK (CONTAINER TRACTORS, CONTAINER
TRAILERS AND LORRIES (MEDIUM/HEAVY GOODS VEHICLES)) FOR A PERIOD OF 3 YEARS
LOTS 105 RP (PART), 107 (PART), 108 (PART), 111 (PART), 112, 113, 114 (PART), 115,
116, 118, 119 (PART), 120 (PART), 124 (PART), 127 (PART), 128 AND 158 (PART) IN D.D. 122
AND ADJOINING GOVERNMENT LAND, PING SHAN, YUEN LONG, NEW TERRITORIES

規劃署
PLANNING
DEPARTMENT



參考編號
REFERENCE No.
AYL-PS/556

圖 PLAN
A-4b

本圖於2018年3月26日擬備，所根據的資料為攝於2018年2月26日的實地照片
PLAN PREPARED ON 26.3.2018
BASED ON SITE PHOTOS
TAKEN ON 26.2.2018