




要覽圖 KEY PLAN

SCALE 1 : 50 000 比例尺

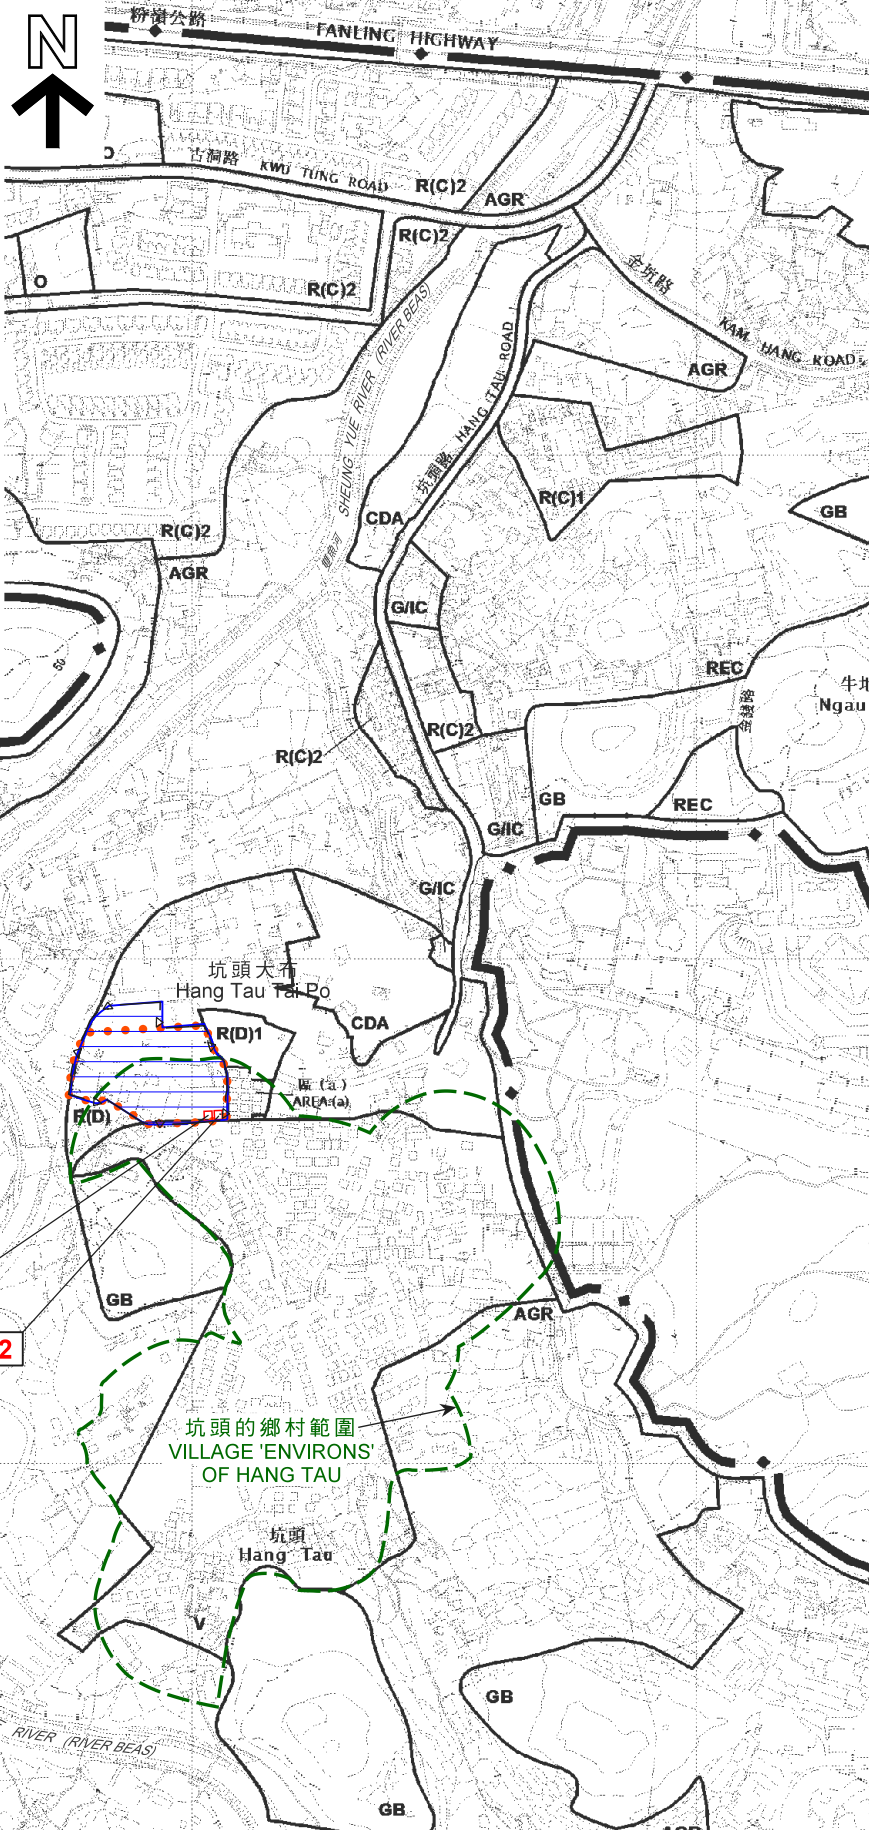

先前申請 PREVIOUS APPLICATIONS	
● 31 (15.12.95)	
■ 81 (19.3.99)	
□ 208 (27.5.05)	

圖例 LEGEND

- 申請地點
APPLICATION SITE
- 獲批准的申請
APPROVED APPLICATION
- 被拒絕的申請
REJECTED APPLICATION
- 會議日期
DATE OF MEETING
- 申請編號
APPLICATION NUMBER

申請地點界線只作識別用
APPLICATION SITE BOUNDARY
FOR IDENTIFICATION PURPOSE ONLY

位置圖 LOCATION PLAN

2 幢擬議屋宇 (新界豁免管制屋宇-小型屋宇)
古洞南坑頭大布丈量約份第 9 4 約
地段第 4 0 9 號 AI 分段及第 4 0 9 號 AJ 分段

2 PROPOSED HOUSES
(NEW TERRITORIES EXEMPTED HOUSES - SMALL HOUSES)

LOTS 409 S.AI AND 409 S.AJ in D.D. 94,
HANG TAU TAI PO, KWU TUNG SOUTH

SCALE 1 : 7 500 比例尺

米 100 0 100 200 300 米
METRES


本摘要圖於 2019 年 7 月 17 日擬備，
所根據的資料為於 2018 年 1 月 30 日核准的
分區計劃大綱圖編號 S/NE-KTS/16
EXTRACT PLAN PREPARED ON 17.7.2019
BASED ON OUTLINE ZONING PLAN
No. S/NE-KTS/16 APPROVED ON 30.1.2018

規劃署
PLANNING
DEPARTMENT



參考編號
REFERENCE No.
A/NE-KTS/461-462

圖 PLAN
R-1

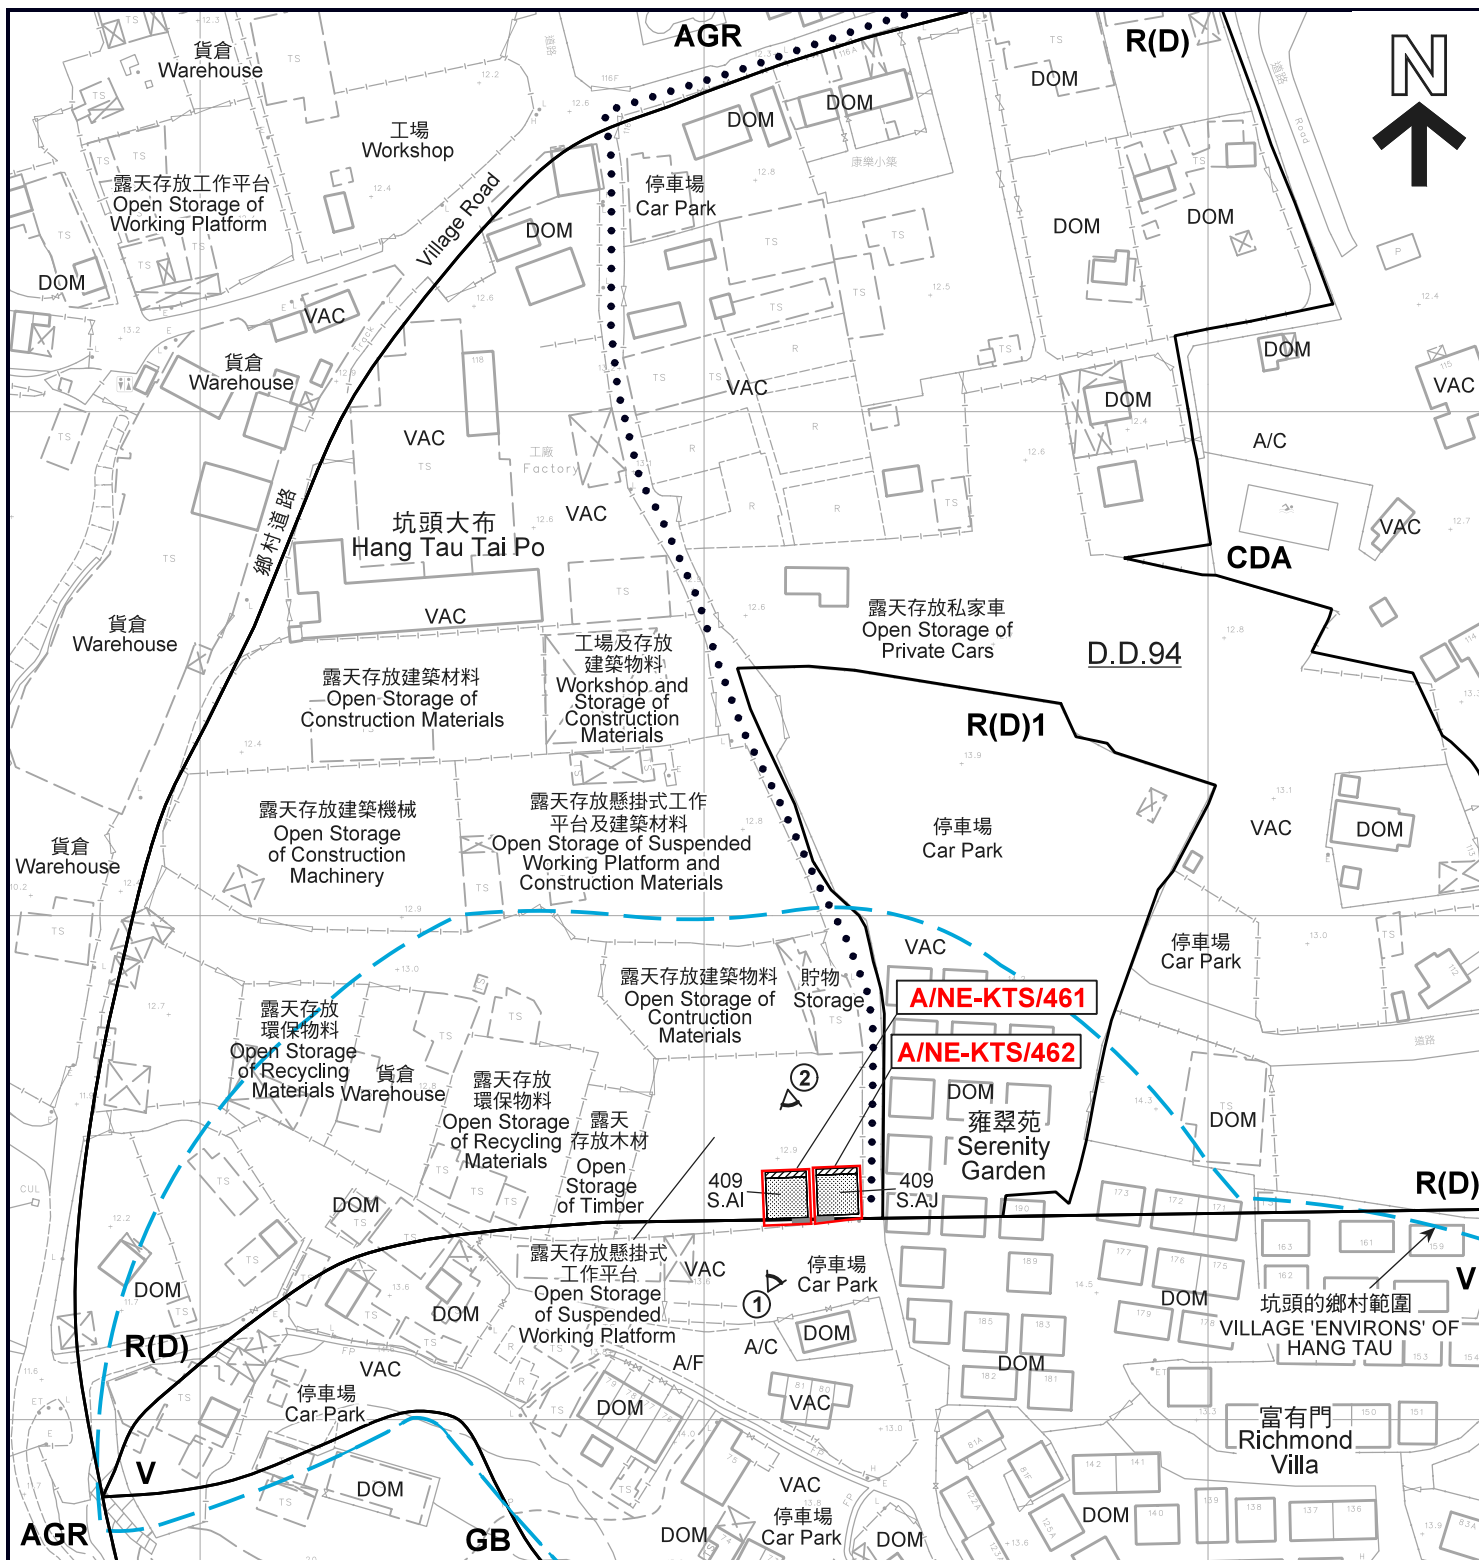

圖例 LEGEND

- 申請地點 (界線只作識別用)
APPLICATION SITE (BOUNDARY FOR IDENTIFICATION PURPOSE ONLY)
- 擬議小型屋宇
PROPOSED SMALL HOUSE
- 擬議露台
PROPOSED BALCONY
- 化糞池
SEPTIC TANK
- 通道
ACCESS ROAD

- CDA** 綜合發展區
COMPREHENSIVE DEVELOPMENT AREA
- R(D)** 住宅 (丁類)
RESIDENTIAL (GROUP D)
- V** 鄉村式發展
VILLAGE TYPE DEVELOPMENT
- AGR** 農業
AGRICULTURE
- GB** 綠化地帶
GREEN BELT
- ①** 實地照片的觀景點
VIEWING POINT OF SITE PHOTO

- A/C** 常耕農地
ACTIVE AGRICULTURAL LAND
- A/F** 休耕農地
FALLOW AGRICULTURAL LAND
- DOM** 住用構築物
DOMESTIC STRUCTURE
- VAC** 空置
VACANT

註釋 Notes:
2019年7月4日勘测的土地用途
Land uses shown on this plan are in accordance with the land use survey conducted by the Planning Department on 4.7.2019

平面圖 SITE PLAN

2幢擬議屋宇 (新界豁免管制屋宇-小型屋宇)
古洞南坑頭大布丈量約份第94約
地段第409號AI分段及第409號AJ分段
2 PROPOSED HOUSES
(NEW TERRITORIES EXEMPTED HOUSES - SMALL HOUSES)
LOTS 409 S.AI AND 409 S.AJ in D.D. 94,
HANG TAU TAI PO, KWU TUNG SOUTH
SCALE 1:1500 比例尺

米 20 0 20 40 60 米
METRES

規劃署
PLANNING
DEPARTMENT




參考編號
REFERENCE No.

A/NE-KTS/461-462

圖 PLAN
R-2a

本摘要圖於2019年8月13日擬備，
所根據的資料為測量圖編號
2-SE-14B及15A

EXTRACT PLAN PREPARED ON 13.8.2019
BASED ON SURVEY SHEETS No.
2-SE-14B AND 15A

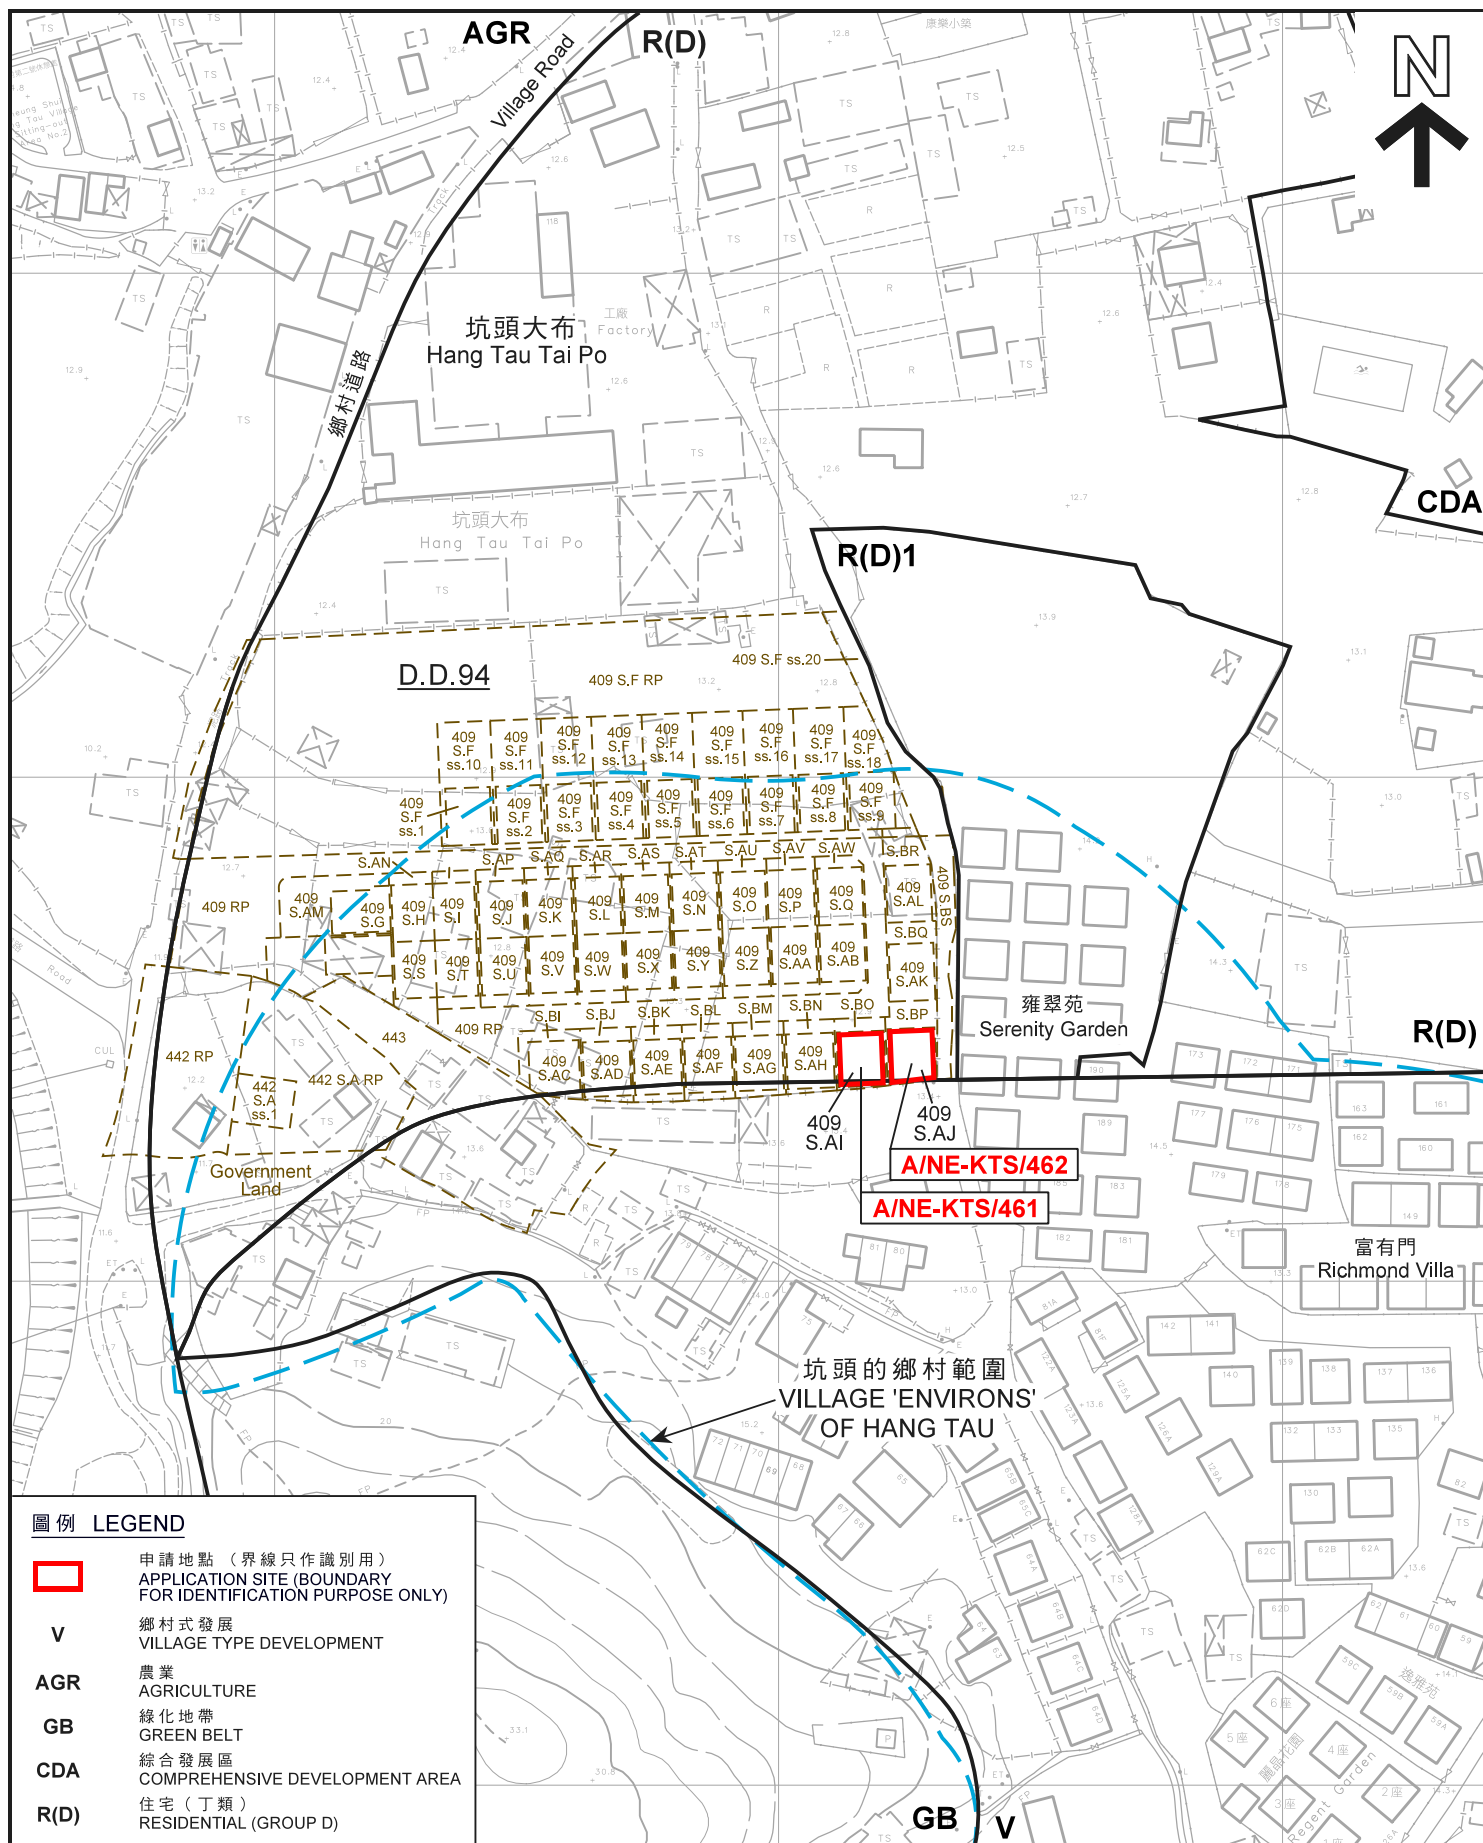

圖例 LEGEND

- 申請地點 (界線只作識別用)
APPLICATION SITE (BOUNDARY FOR IDENTIFICATION PURPOSE ONLY)
- V** 鄉村式發展
VILLAGE TYPE DEVELOPMENT
- AGR** 農業
AGRICULTURE
- GB** 綠化地帶
GREEN BELT
- CDA** 綜合發展區
COMPREHENSIVE DEVELOPMENT AREA
- R(D)** 住宅 (丁類)
RESIDENTIAL (GROUP D)

本摘要圖於2019年8月6日擬備，
所根據的資料為測量圖編號
2-SE-15A及15B

EXTRACT PLAN PREPARED ON 6.8.2019
BASED ON SURVEY SHEETS No.
2-SE-15A & 15B

平面圖 SITE PLAN

2 幢擬議屋宇 (新界豁免管制屋宇-小型屋宇)
古洞南坑頭大布丈量約份第94約
地段第409號AI分段及第409號AJ分段
2 PROPOSED HOUSES
(NEW TERRITORIES EXEMPTED HOUSES - SMALL HOUSES)
LOTS 409 S.AI AND 409 S.AJ in D.D. 94,
HANG TAU TAI PO, KWU TUNG SOUTH


SCALE 1 : 1 500 比例尺
米 20 0 20 40 60 米
METRES

規劃署
PLANNING
DEPARTMENT



參考編號
REFERENCE No.
A/NE-KTS/461-462

圖 PLAN
R-2b

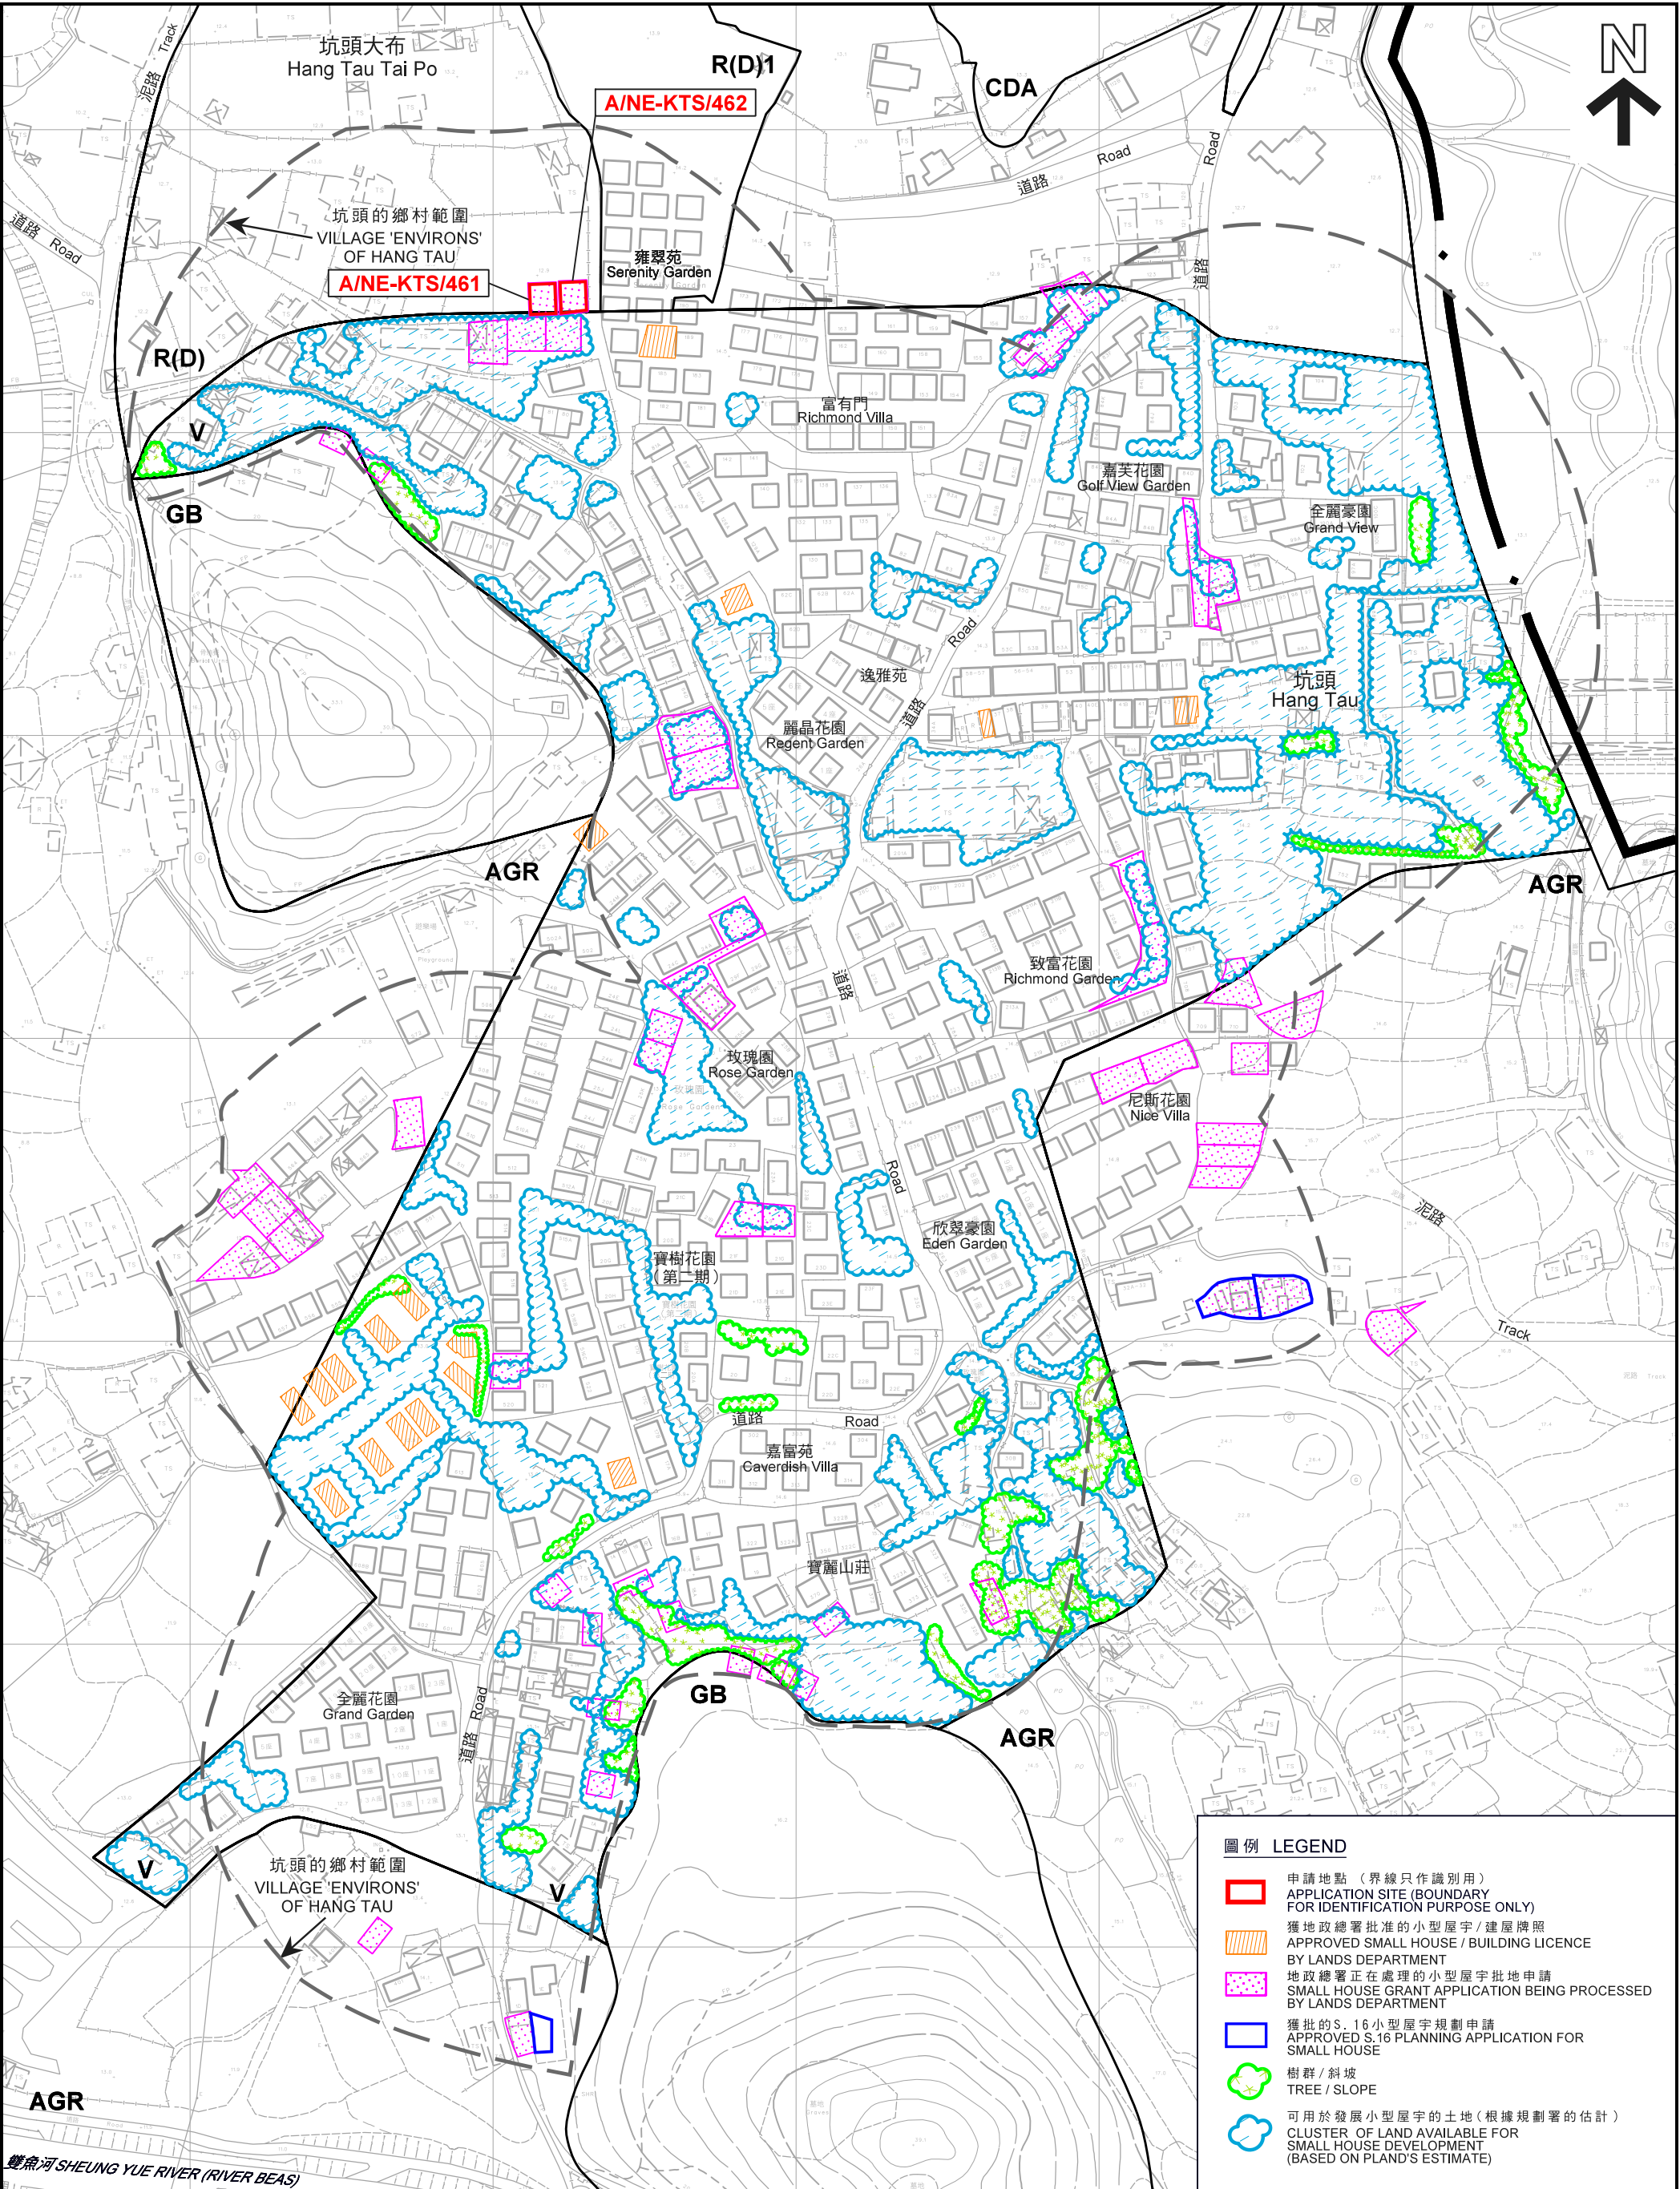



圖例 LEGEND

- 申請地點 (界線只作識別用)
APPLICATION SITE
(BOUNDARY FOR IDENTIFICATION
PURPOSE ONLY)
- CDA** 綜合發展區
COMPREHENSIVE DEVELOPMENT AREA
- R(D)** 住宅 (丁類)
RESIDENTIAL (GROUP D)
- V** 鄉村式發展
VILLAGE TYPE DEVELOPMENT
- AGR** 農業
AGRICULTURE
- GB** 綠化地帶
GREEN BELT

航攝照片 AERIAL PHOTO

2 幢擬議屋宇 (新界豁免管制屋宇-小型屋宇)
古洞南坑頭大布丈量約份第 9 4 約
地段第 4 0 9 號 AI 分段及第 4 0 9 號 AJ 分段
2 PROPOSED HOUSES
(NEW TERRITORIES EXEMPTED HOUSES - SMALL HOUSES)
LOTS 409 S.AI AND 409 S.AJ in D.D. 94,
HANG TAU TAI PO, KWU TUNG SOUTH

規劃署
PLANNING
DEPARTMENT



本摘要圖於 2019 年 7 月 17 日擬備，
所根據的資料為地政總署
於 2017 年 3 月 28 日拍得的航攝照片
編號 E016365C
EXTRACT PLAN PREPARED ON 17.7.2019
BASED ON AERIAL PHOTO No. E016365C
TAKEN ON 28.3.2017 BY
LANDS DEPARTMENT

參考編號
REFERENCE No.
A/NE-KTS/461-462

圖 PLAN
R-3

申請地點(在圍牆後面)
APPLICATION SITES (BEHIND THE FENCE WALL)



申請地點界線只作識別用
APPLICATION SITE BOUNDARY FOR IDENTIFICATION PURPOSE ONLY

實地照片 SITE PHOTO

本圖於2019年8月1日擬備，所根據的資料為攝於2019年7月4日的實地照片

PLAN PREPARED ON 1.8.2019
BASED ON SITE PHOTOS
TAKEN ON 4.7.2019

2 幢擬議屋宇 (新界豁免管制屋宇 - 小型屋宇)
古洞南坑頭大布丈量約份第 9 4 約
地段第 4 0 9 號AI分段及第 4 0 9 號AJ分段
2 PROPOSED HOUSES
(NEW TERRITORIES EXEMPTED HOUSES - SMALL HOUSES)
LOTS 409 S.AI AND 409 S.AJ in D.D. 94,
HANG TAU TAI PO, KWU TUNG SOUTH

規劃署
PLANNING
DEPARTMENT



參考編號
REFERENCE No.
A/NE-KTS/461-462

圖 PLAN
R-4