


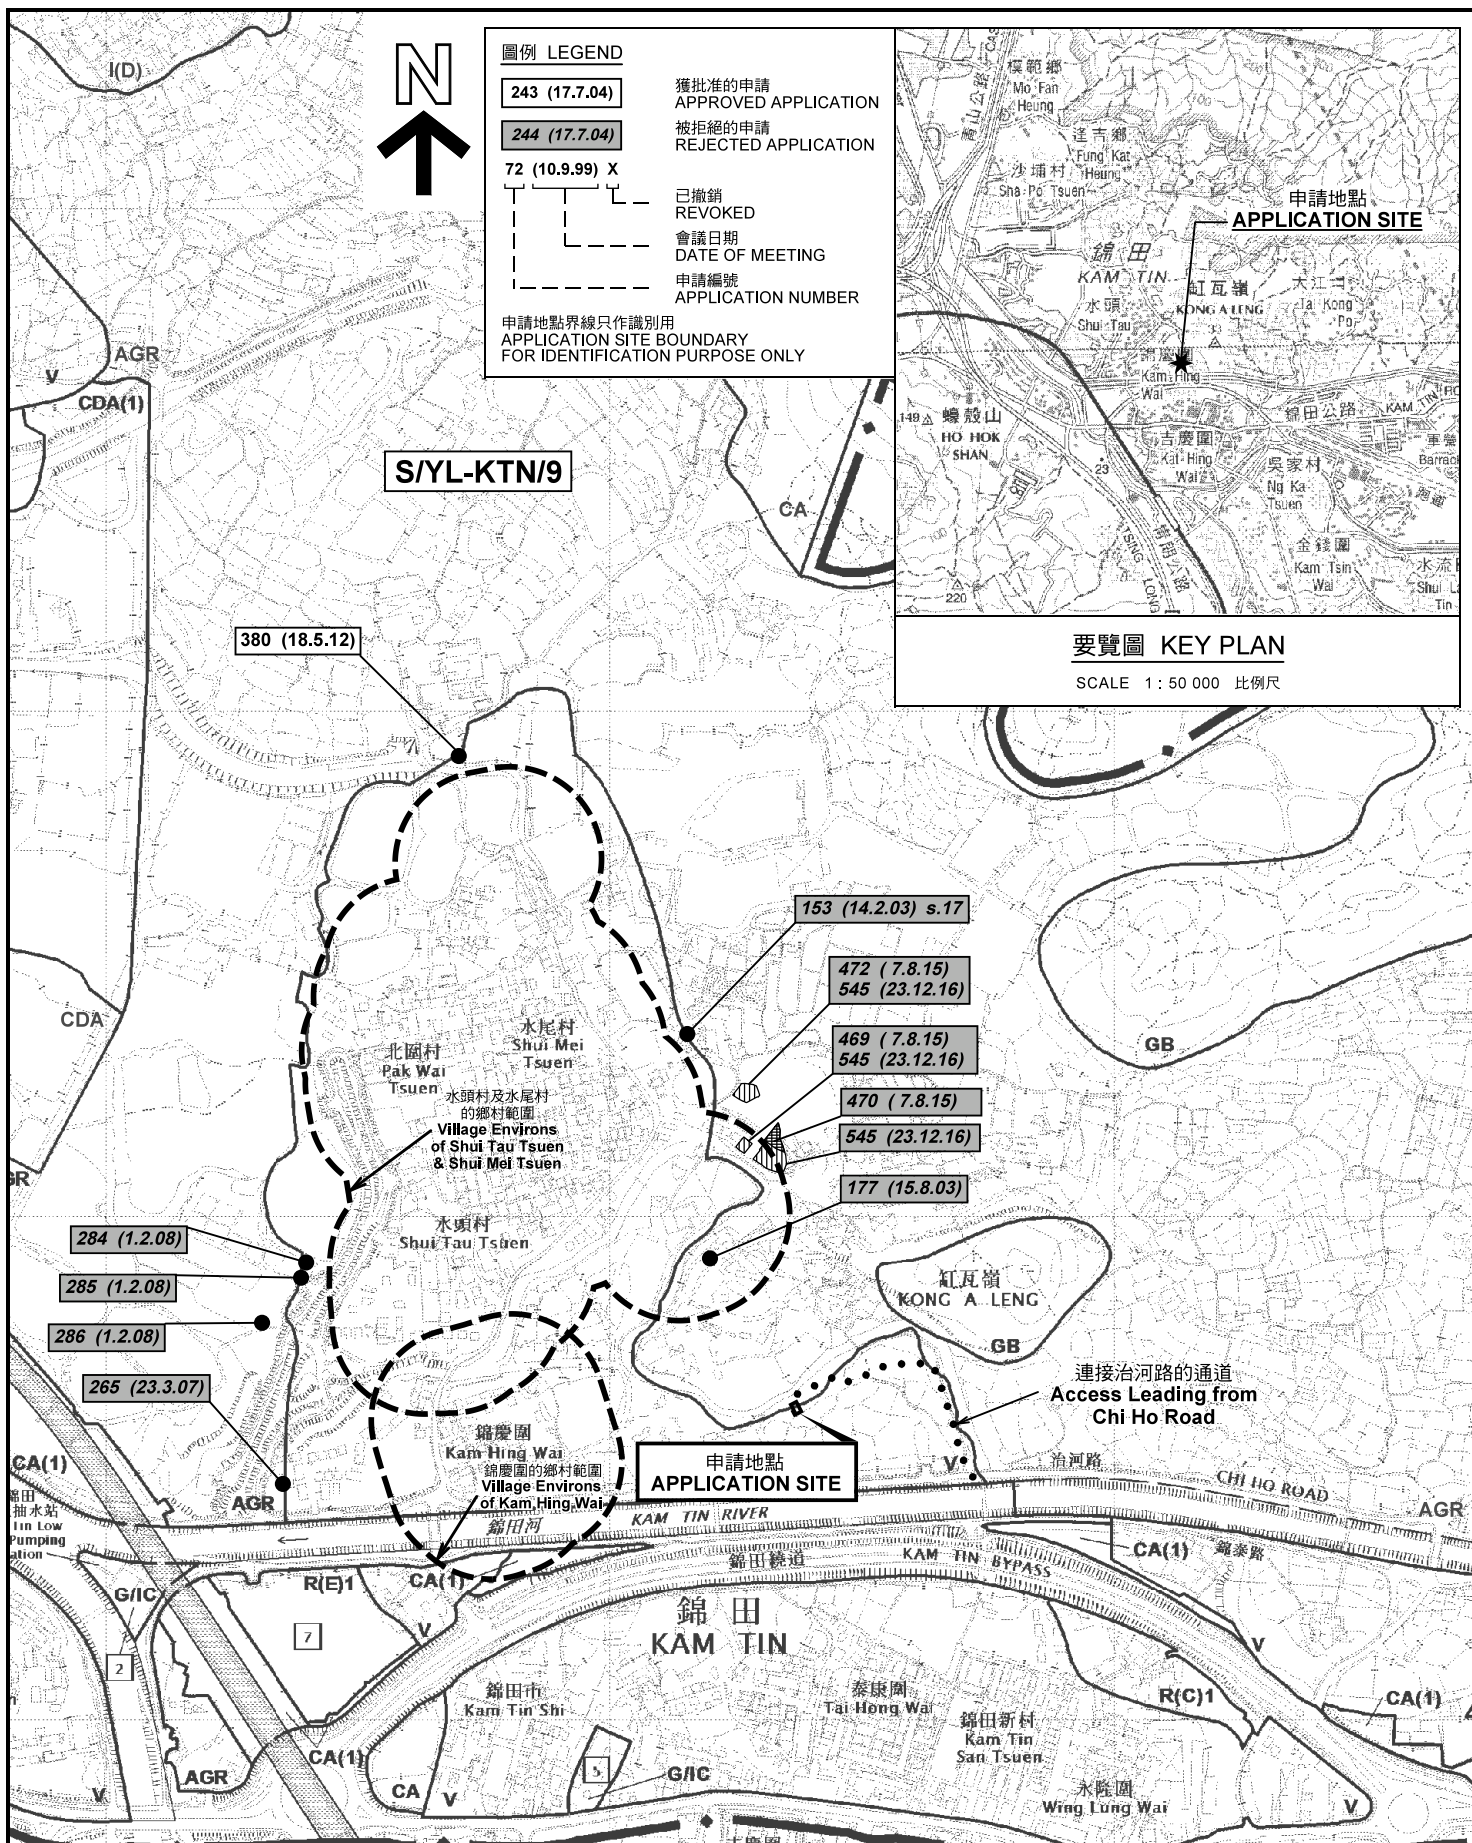

本摘要圖於2019年1月24日擬備，
所根據的資料為於2014年12月2日
核准的分區計劃大綱圖編號 S/YL-KTN/9
EXTRACT PLAN PREPARED ON 24.1.2019
BASED ON OUTLINE ZONING PLAN No.
S/YL-KTN/9 APPROVED ON 2.12.2014

位置圖及同類申請 LOCATION PLAN WITH SIMILAR APPLICATIONS

擬議屋宇(新界豁免管制屋宇 - 小型屋宇)
元朗錦田治河路水頭村丈量約份第109約地段
第597A號1分段(部分)及第597A號V分段(部分)
PROPOSED HOUSE
(NEW TERRITORIES EXEMPTED HOUSE - SMALL HOUSE)
LOTS 597A S.I (PART) AND 597A S.V (PART) IN D.D. 109,
SHUI TAU TSUEN, CHI HO ROAD, KAM TIN, YUEN LONG


SCALE 1 : 7 500 比例尺
米 100 0 100 200 300 米
METRES

規劃署
PLANNING
DEPARTMENT



參考編號
REFERENCE No.
A/YL-KTN/627

圖 PLAN
R-1

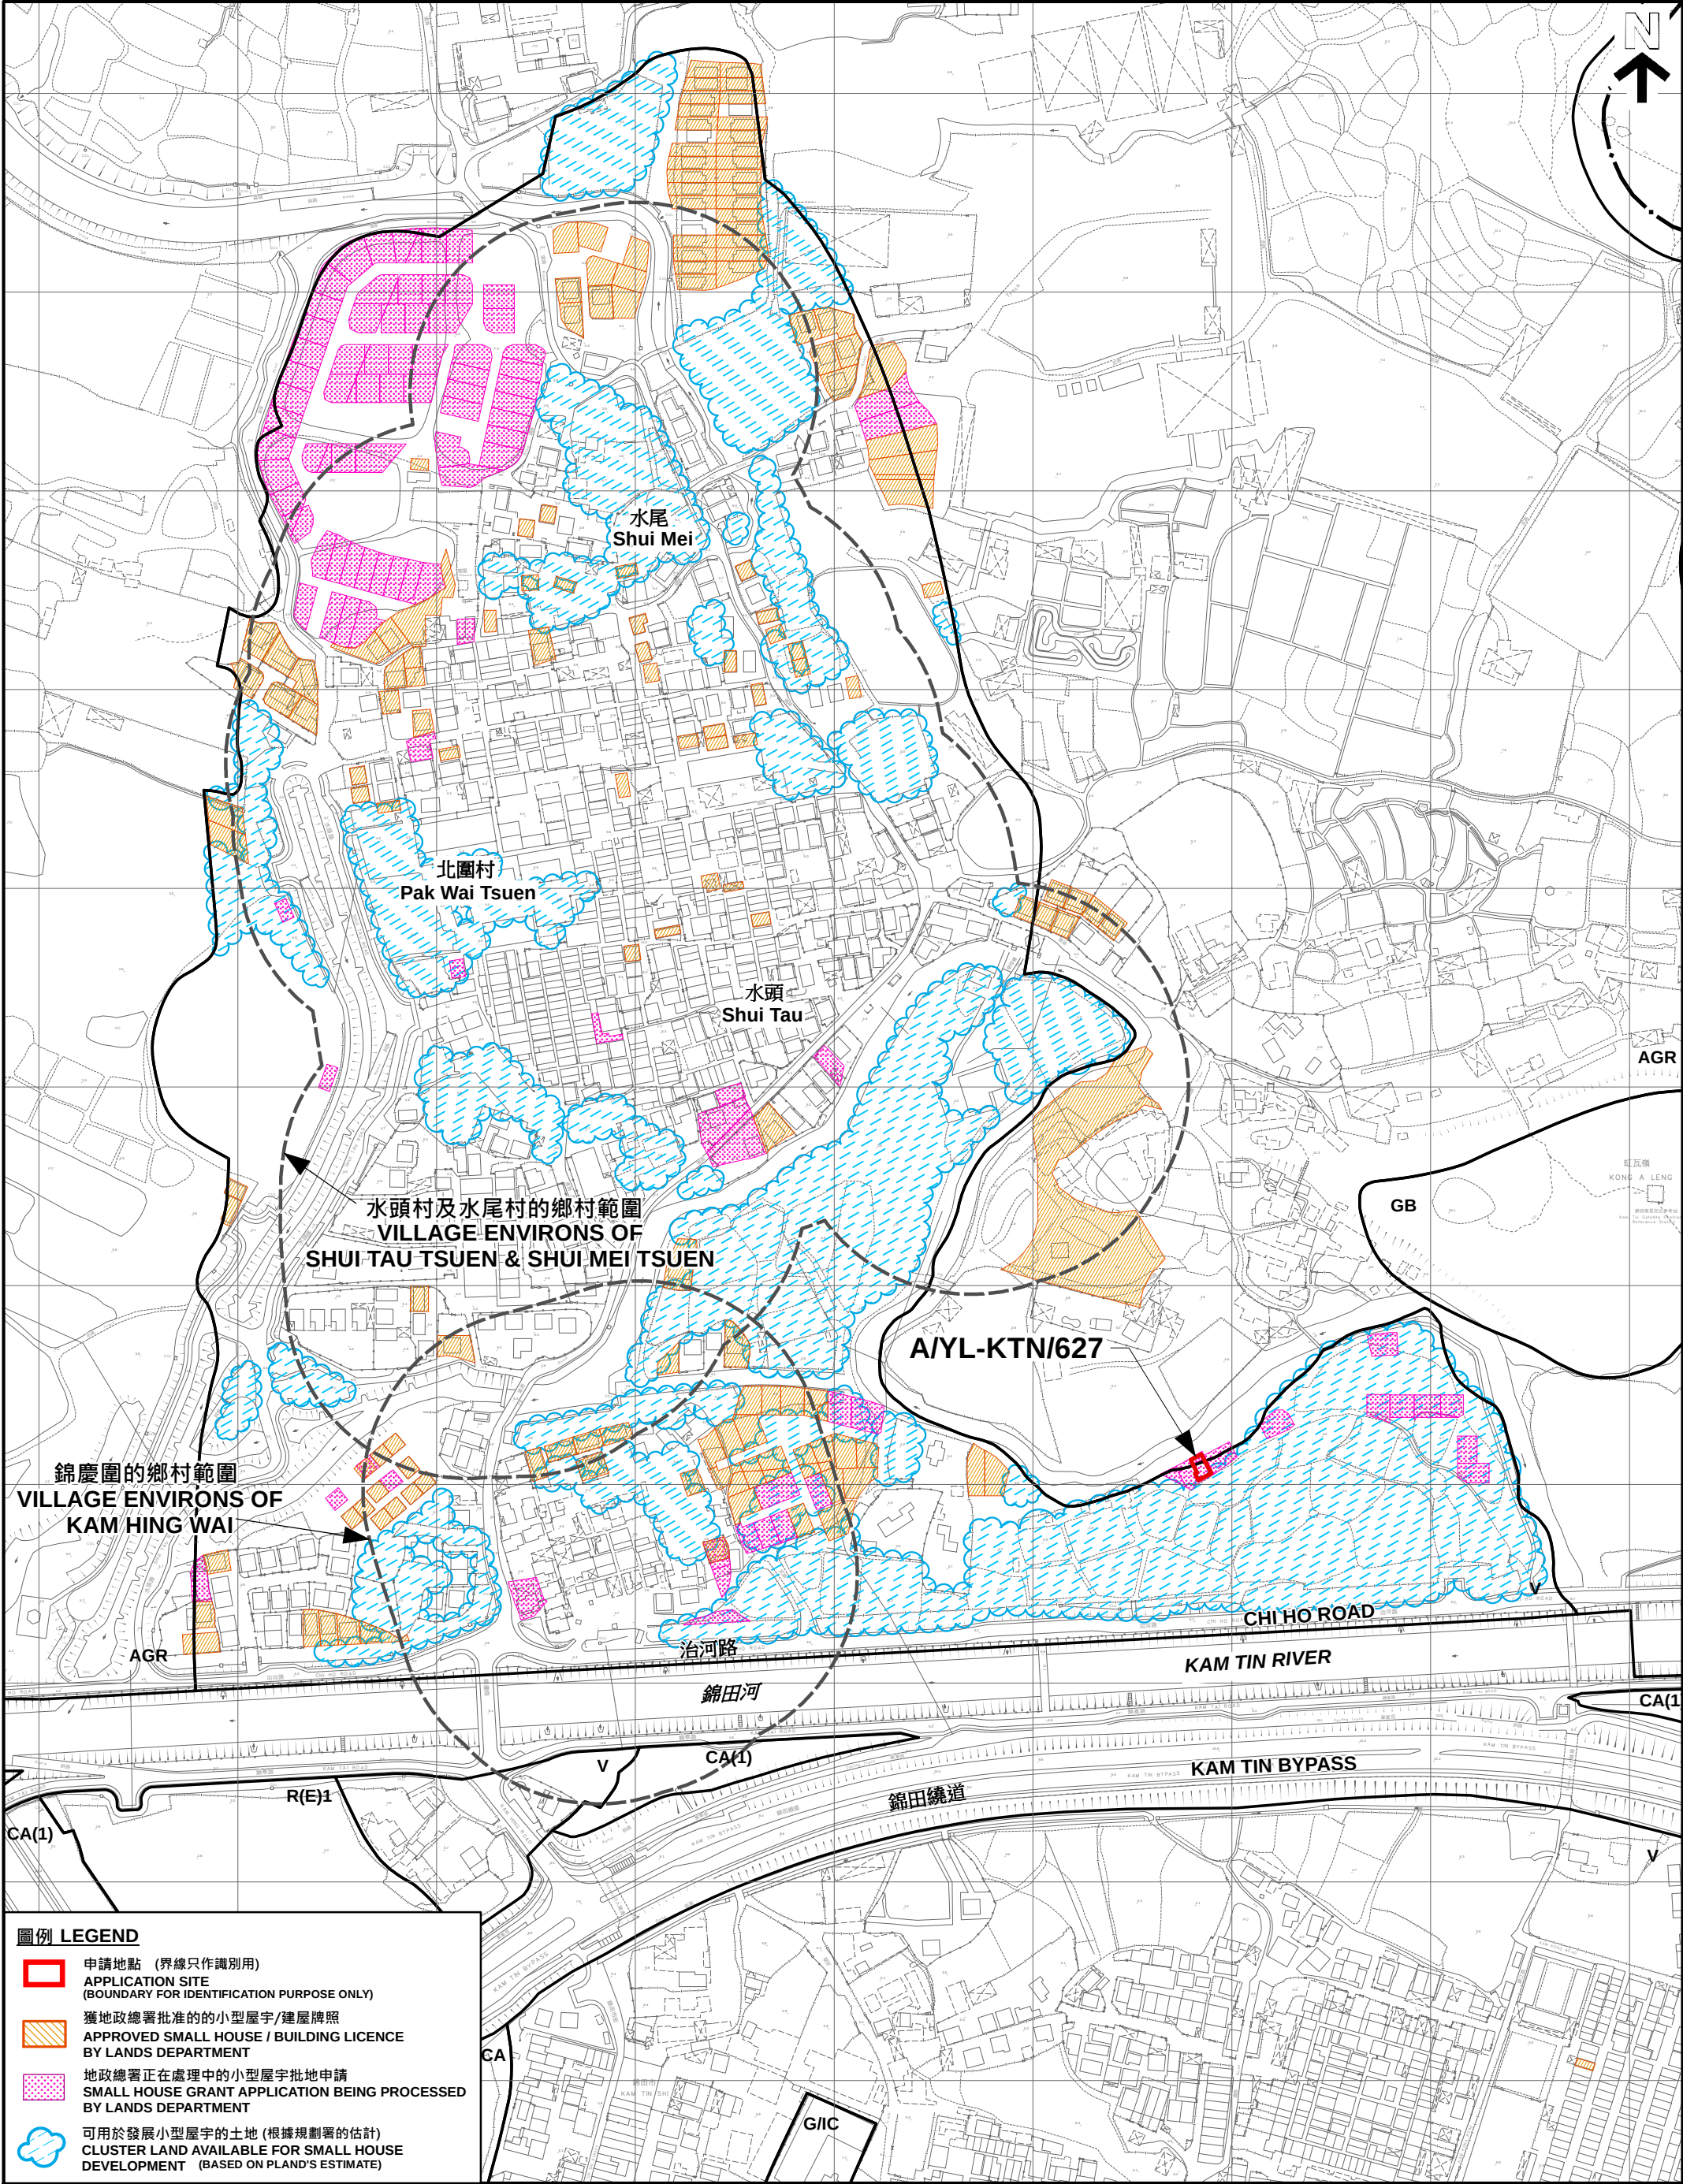

圖例 LEGEND

-  申請地點 (界線只作識別用)
APPLICATION SITE (BOUNDARY FOR IDENTIFICATION PURPOSE ONLY)
-  獲地政總署批准的小型屋宇/建屋牌照
APPROVED SMALL HOUSE / BUILDING LICENCE BY LANDS DEPARTMENT
-  地政總署正在處理中的小型屋宇批地申請
SMALL HOUSE GRANT APPLICATION BEING PROCESSED BY LANDS DEPARTMENT
-  可用於發展小型屋宇的土地 (根據規劃署的估計)
CLUSTER LAND AVAILABLE FOR SMALL HOUSE DEVELOPMENT (BASED ON PLAND'S ESTIMATE)

平面圖 SITE PLAN

擬議屋宇(新界豁免管制屋宇 - 小型屋宇)
元朗錦田治河路水頭村丈量約份第109約地段第597A號1分段(部分)及第597A號V分段(部分)
PROPOSED HOUSE
(NEW TERRITORIES EXEMPTED HOUSE - SMALL HOUSE)
LOTS 597A S.I (PART) AND 597A S.V (PART) IN D.D. 109,
SHUI TAU TSUEN, CHI HO ROAD, KAM TIN, YUEN LONG

米 METRES 50 0 50 100 150 200 米
SCALE 1 : 3 000 比例尺


本摘要圖於2019年1月29日擬備，
所根據的資料為測量圖
編號 6-NE-A
EXTRACT PLAN PREPARED
ON 29.1.2019
BASED ON SURVEY SHEET No.
6-NE-A

規劃署
PLANNING
DEPARTMENT



參考編號
REFERENCE No.
A/YL-KTN/627

圖 PLAN
R - 2b

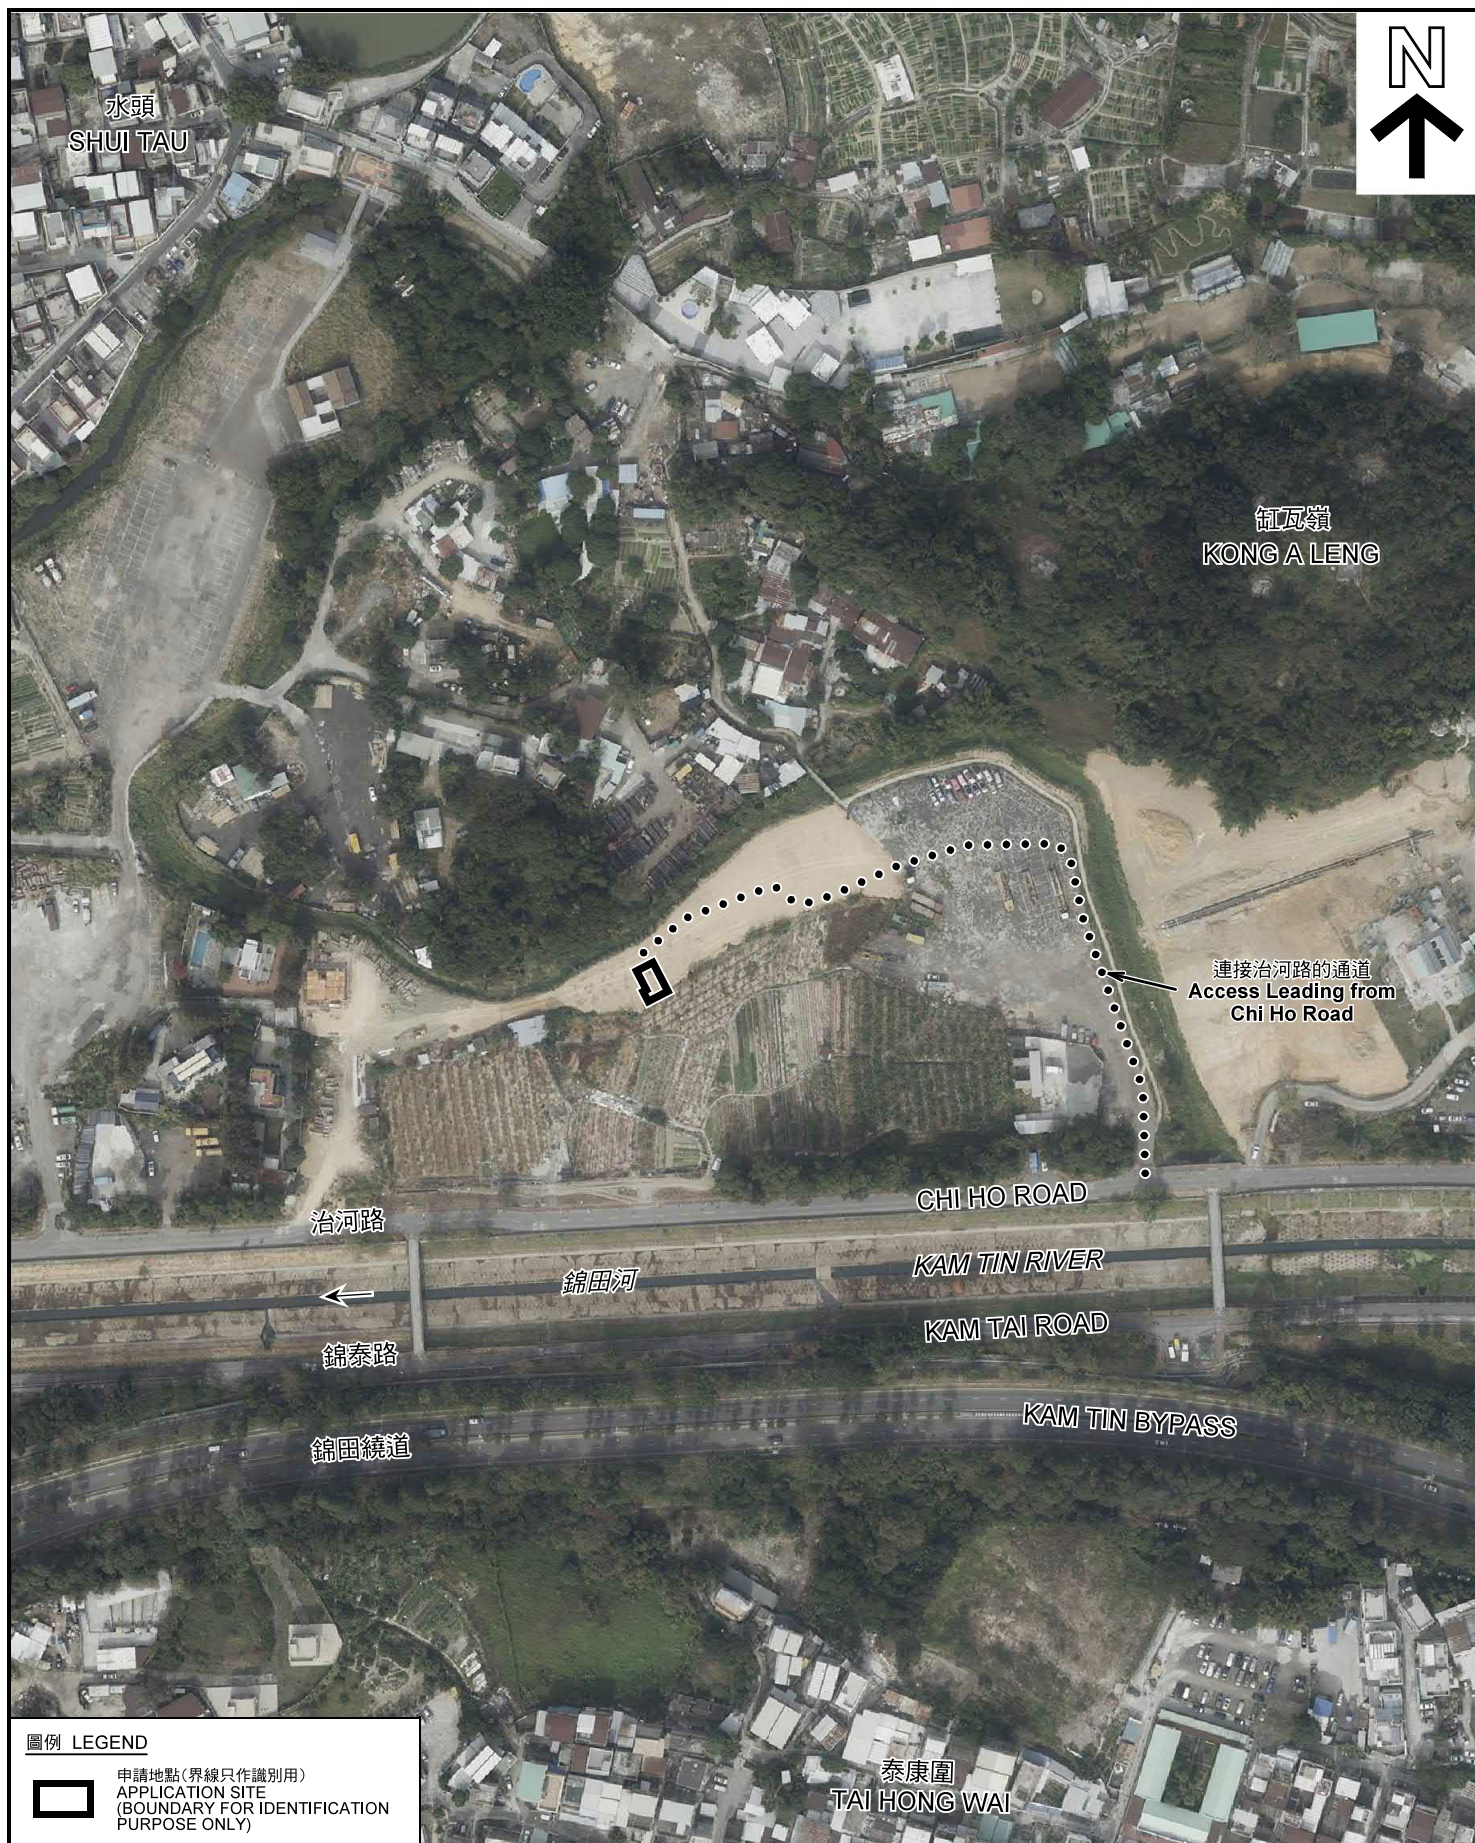

圖例 LEGEND



申請地點(界線只作識別用)
APPLICATION SITE
(BOUNDARY FOR IDENTIFICATION
PURPOSE ONLY)

本摘要圖於2019年1月25日擬備，所根據的資料為地政總署於2018年1月3日拍得的航攝照片編號 E032417C
EXTRACT PLAN PREPARED ON 25.1.2019
BASED ON AERIAL PHOTO No.
E032417C TAKEN ON 3.1.2018
BY LANDS DEPARTMENT

航攝照片 AERIAL PHOTO

擬議屋宇(新界豁免管制屋宇 - 小型屋宇)
元朗錦田治河路水頭村丈量約份第109約地段
第597A號I分段(部分)及第597A號V分段(部分)
PROPOSED HOUSE
(NEW TERRITORIES EXEMPTED HOUSE - SMALL HOUSE)
LOTS 597A S.I (PART) AND 597A S.V (PART) IN D.D. 109,
SHUI TAU TSUEN, CHI HO ROAD, KAM TIN, YUEN LONG

規劃署
PLANNING
DEPARTMENT



參考編號
REFERENCE No.
A/YL-KTN/627

圖 PLAN
R-3



申請地點界線只作識別用 APPLICATION SITE BOUNDARY FOR IDENTIFICATION PURPOSE ONLY

實地照片 SITE PHOTOS

擬議屋宇(新界豁免管制屋宇 - 小型屋宇)
元朗錦田治河路水頭村丈量約份第109約地段
第597A號I分段(部分)及第597A號V分段(部分)
PROPOSED HOUSE

(NEW TERRITORIES EXEMPTED HOUSE - SMALL HOUSE)
LOTS 597A S.I (PART) AND 597A S.V (PART) IN D.D. 109,
SHUI TAU TSUEN, CHI HO ROAD, KAM TIN, YUEN LONG

規劃署
PLANNING
DEPARTMENT



參考編號
REFERENCE No.
A/YL-KTN/627

圖 PLAN
R-4

本圖於2019年1月29日擬備，所根據的
資料為攝於2018年12月7日的實地照片
PLAN PREPARED ON 29.1.2019
BASED ON SITE PHOTOS
TAKEN ON 7.12.2018