



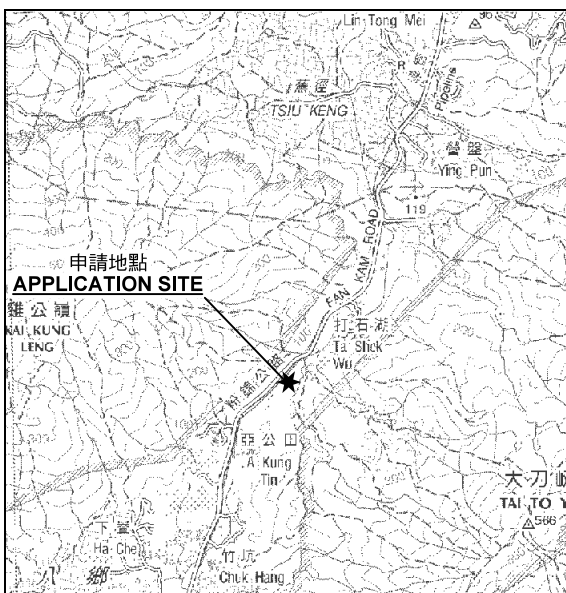

要覽圖 KEY PLAN

SCALE 1: 50 000 比例尺

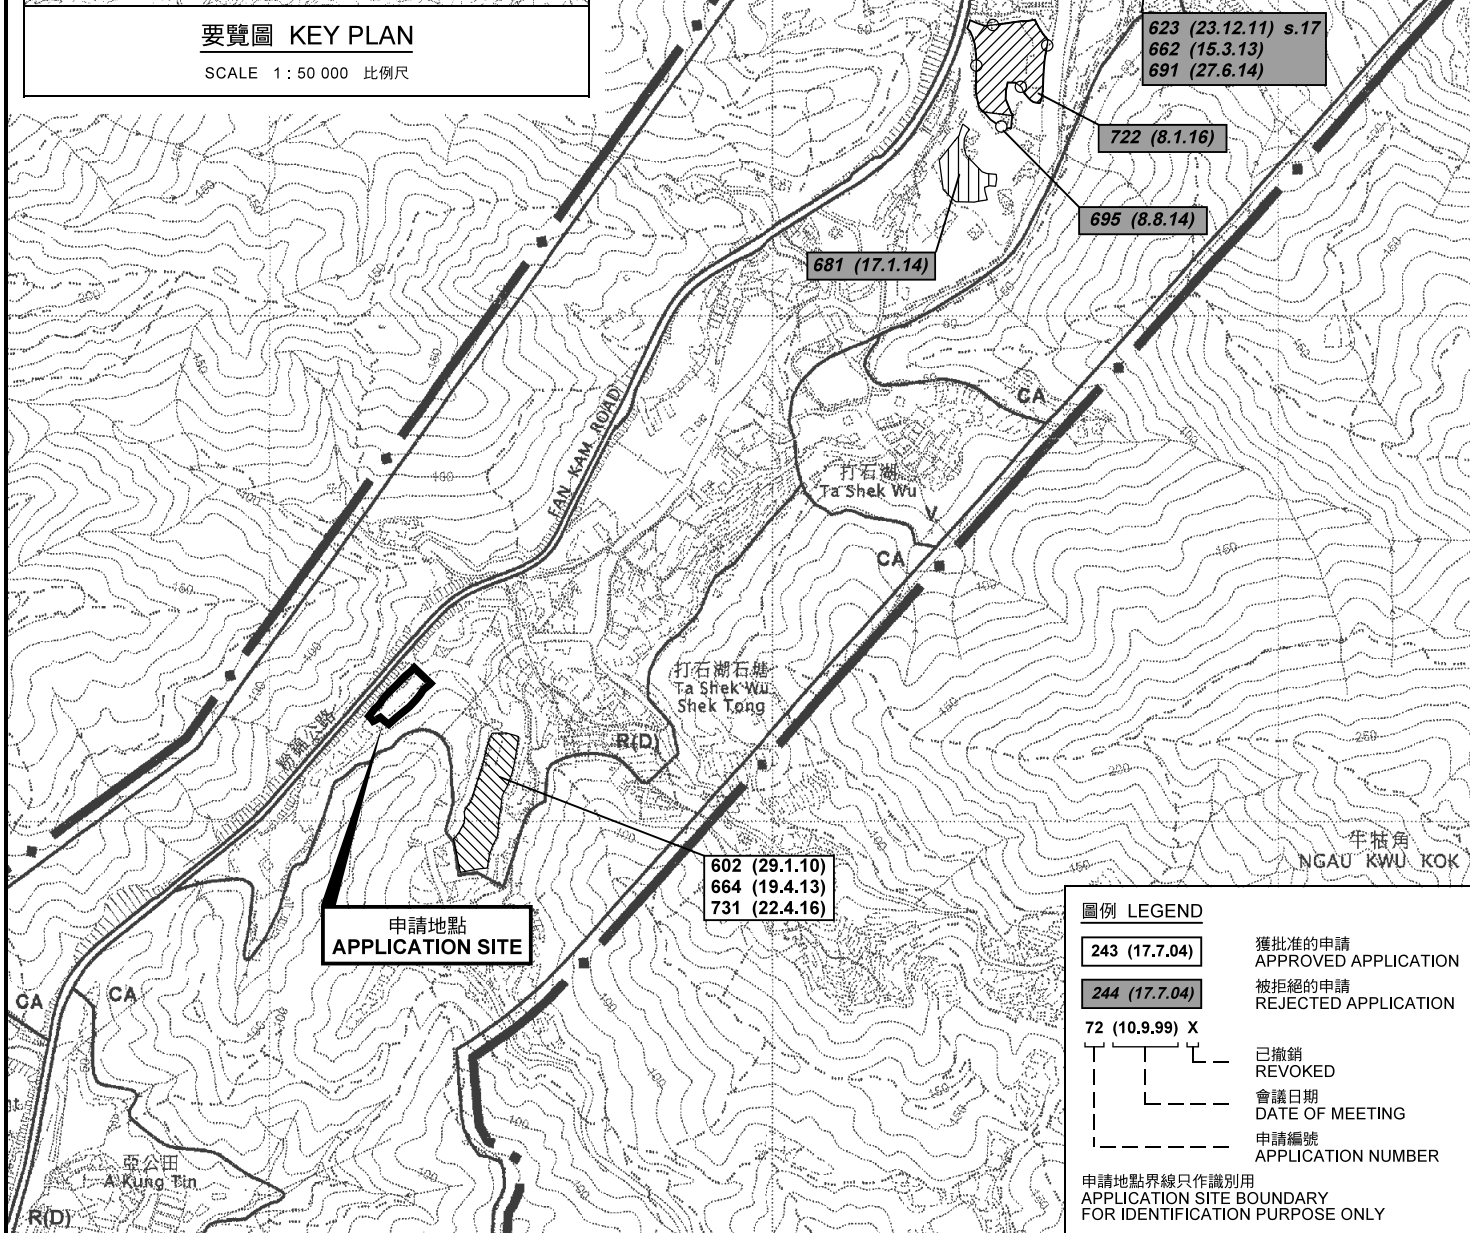

圖例 LEGEND

243 (17.7.04)

獲批准的申請
APPROVED APPLICATION

244 (17.7.04)

被拒絕的申請
REJECTED APPLICATION

72 (10.9.99) X

已撤銷
REVOKED

會議日期
DATE OF MEETING

申請編號
APPLICATION NUMBER

申請地點界線只作識別用
APPLICATION SITE BOUNDARY
FOR IDENTIFICATION PURPOSE ONLY

位置圖及同類申請 LOCATION PLAN WITH SIMILAR APPLICATIONS

本摘要圖於2018年2月8日擬備，
所根據的資料為於2006年10月17日
核准的分區計劃大綱圖編號 S/YL-PH/11
EXTRACT PLAN PREPARED ON 8.2.2018
BASED ON OUTLINE ZONING PLAN No.
S/YL-PH/11 APPROVED ON 17.10.2006

擬議臨時露天存放建築材料（為期3年）
元朗八鄉打石湖丈量約份第108約地段第139號餘段（部分）
PROPOSED TEMPORARY OPEN STORAGE OF
CONSTRUCTION MATERIALS FOR A PERIOD OF 3 YEARS
LOT 139 RP (PART) IN D.D.108, TA SHEK WU, PAT HEUNG, YUEN LONG


SCALE 1: 7 500 比例尺
米 100 0 100 200 300 米
METRES

規劃署
PLANNING
DEPARTMENT



參考編號
REFERENCE No.
A/YL-PH/760

圖 PLAN
R-1a

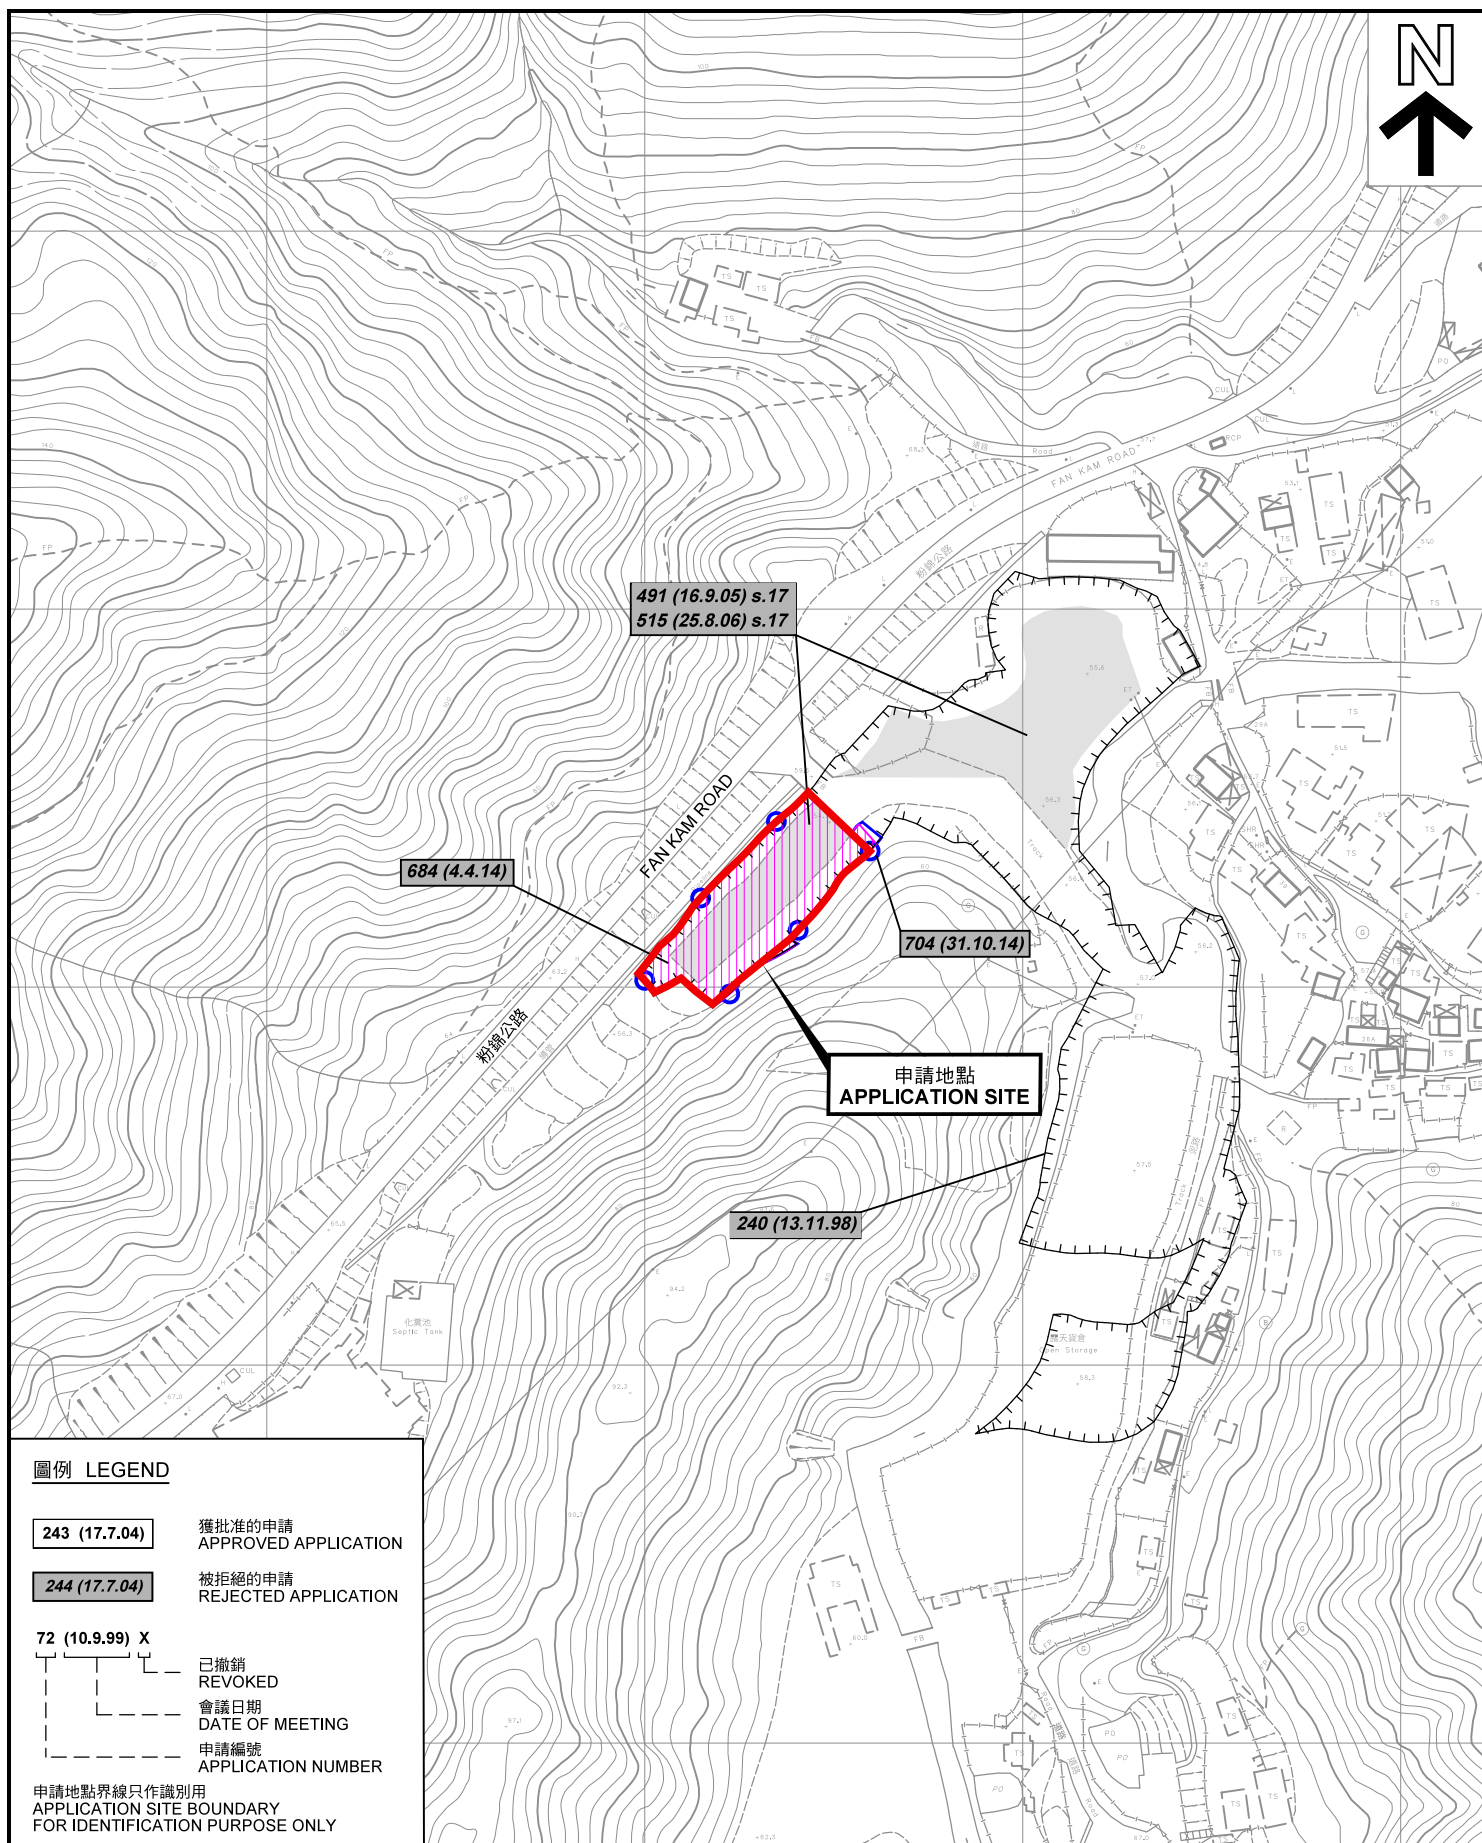

圖例 LEGEND

243 (17.7.04) 獲批准的申請
APPROVED APPLICATION

244 (17.7.04) 被拒絕的申請
REJECTED APPLICATION

72 (10.9.99) X
已撤銷
REVOKED
會議日期
DATE OF MEETING
申請編號
APPLICATION NUMBER

申請地點界線只作識別用
APPLICATION SITE BOUNDARY
FOR IDENTIFICATION PURPOSE ONLY

先前申請圖 PREVIOUS APPLICATION PLAN

本摘要圖於2018年2月8日擬備，
所根據的資料為測量圖編號
6-NE-4B、5A 及 5C

EXTRACT PLAN PREPARED ON 8.2.2018
BASED ON SURVEY SHEETS No.
6-NE-4B, 5A & 5C

擬議臨時露天存放建築材料（為期3年）
元朗八鄉打石湖丈量約份第108約地段第139號餘段（部分）
PROPOSED TEMPORARY OPEN STORAGE OF
CONSTRUCTION MATERIALS FOR A PERIOD OF 3 YEARS
LOT 139 RP (PART) IN D.D.108, TA SHEK WU, PAT HEUNG, YUEN LONG


米 40 0 40 80 米
METRES 40 SCALE 1 : 2 000 比例尺 METRES

規劃署
PLANNING
DEPARTMENT



參考編號
REFERENCE No.
A/YL-PH/760

圖 PLAN
R-1b

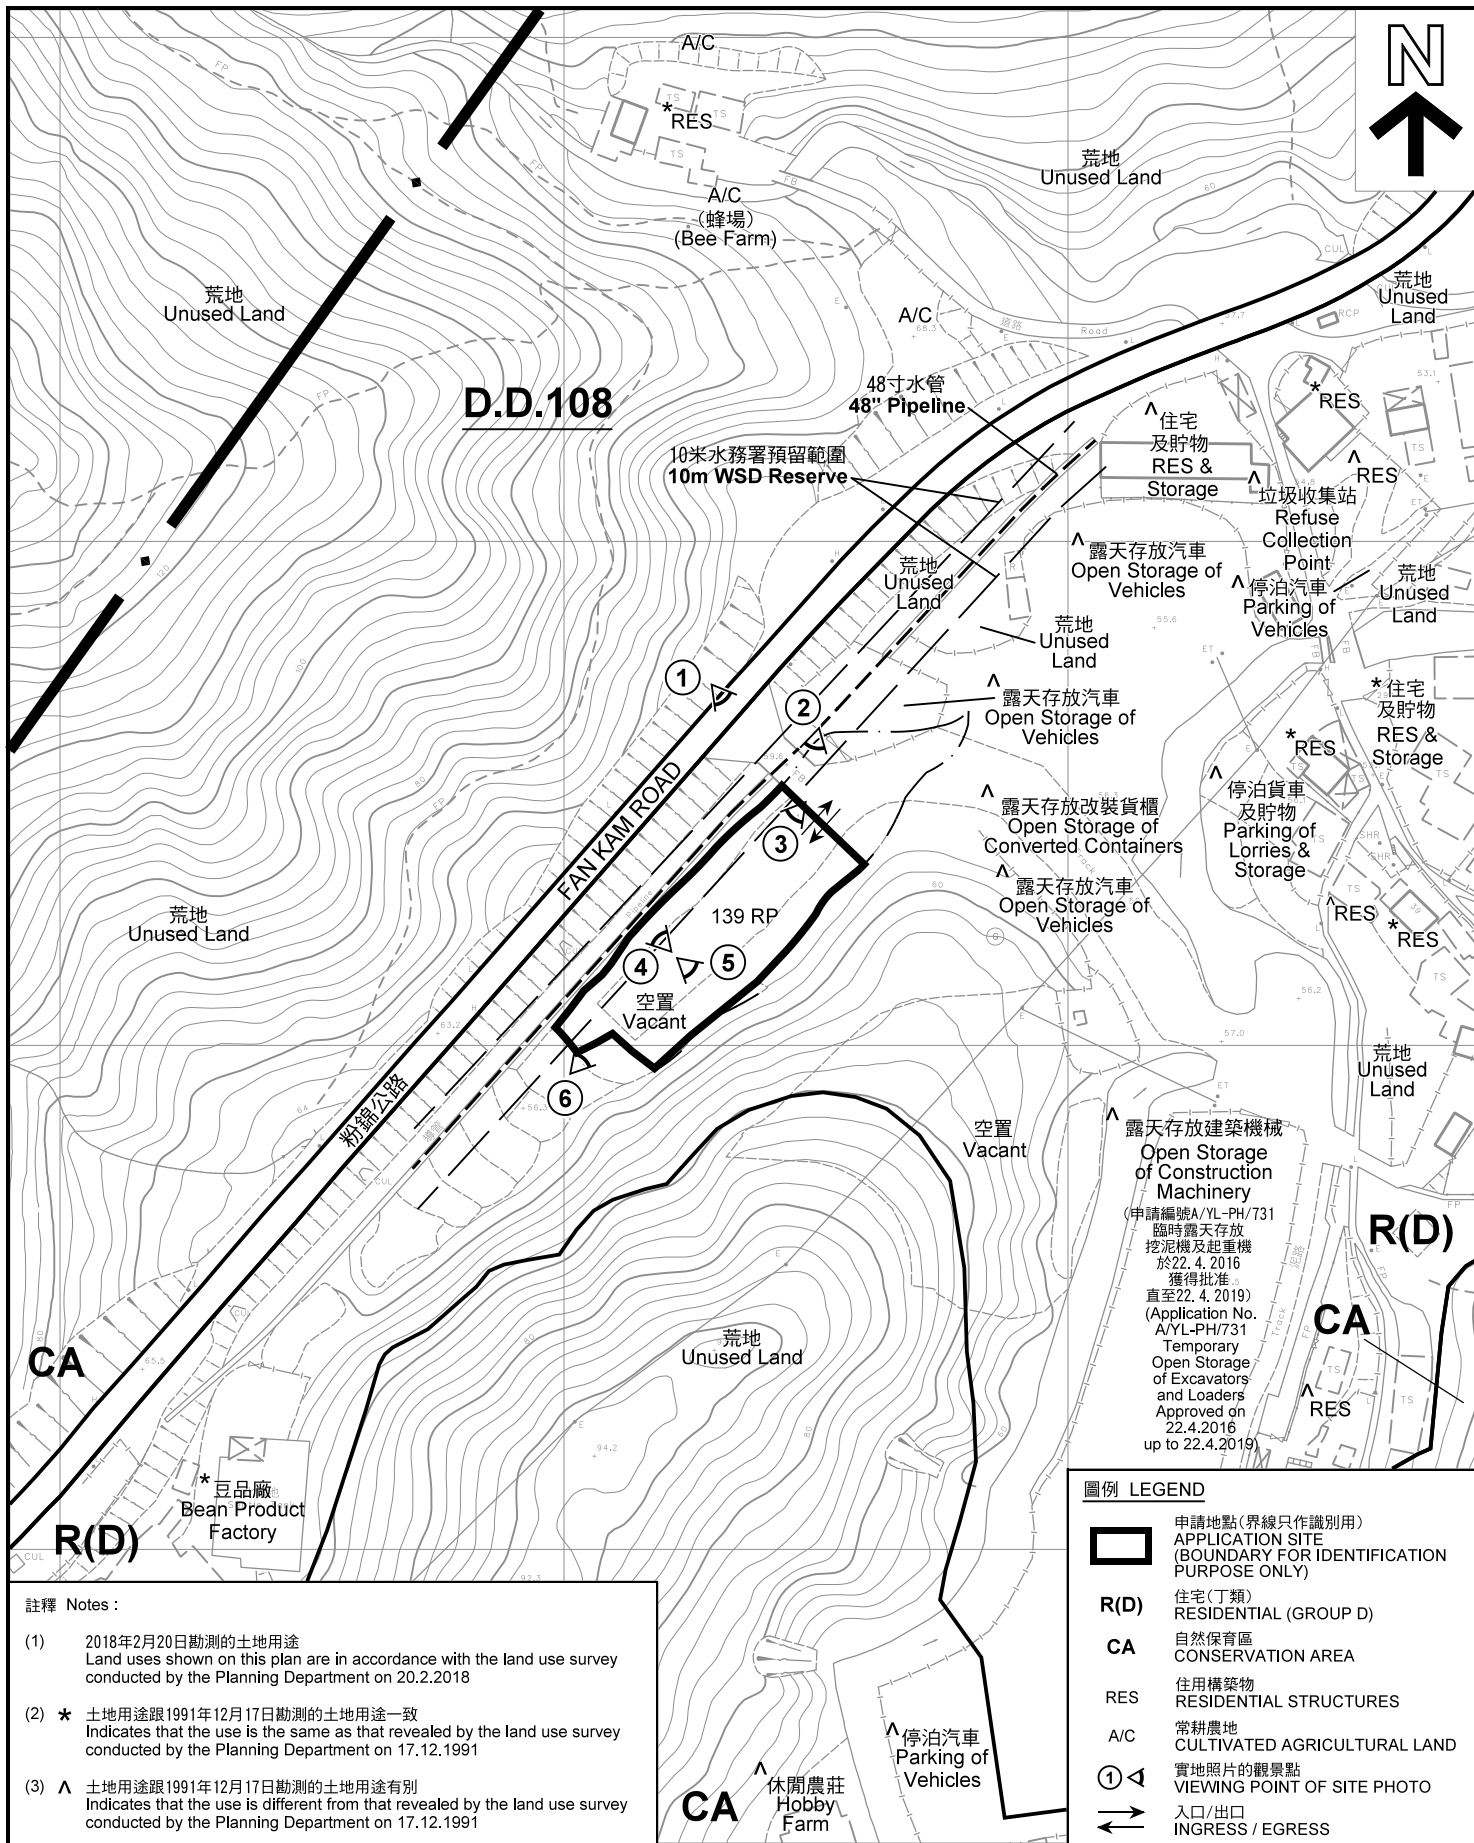

註釋 Notes :

- (1) 2018年2月20日勘測的土地用途
Land uses shown on this plan are in accordance with the land use survey conducted by the Planning Department on 20.2.2018
- (2) * 土地用途跟1991年12月17日勘測的土地用途一致
Indicates that the use is the same as that revealed by the land use survey conducted by the Planning Department on 17.12.1991
- (3) ^ 土地用途跟1991年12月17日勘測的土地用途有別
Indicates that the use is different from that revealed by the land use survey conducted by the Planning Department on 17.12.1991

平面圖 SITE PLAN

本摘要圖於2018年3月9日擬備，所根據的資料為測量圖編號 6-NE-4B 及 5A
EXTRACT PLAN PREPARED ON 9.3.2018
BASED ON SURVEY SHEETS No. 6-NE-4B & 5A

擬議臨時露天存放建築材料 (為期3年)
元朗八鄉打石湖丈量約份第108約地段第139號餘段 (部分)
PROPOSED TEMPORARY OPEN STORAGE OF
CONSTRUCTION MATERIALS FOR A PERIOD OF 3 YEARS
LOT 139 RP (PART) IN D.D.108, TA SHEK WU, PAT HEUNG, YUEN LONG


SCALE 1 : 1 500 比例尺
米 20 0 20 40 60 米
METRES

規劃署
PLANNING
DEPARTMENT



參考編號
REFERENCE No.
A/YL-PH/760

圖 PLAN
R-2

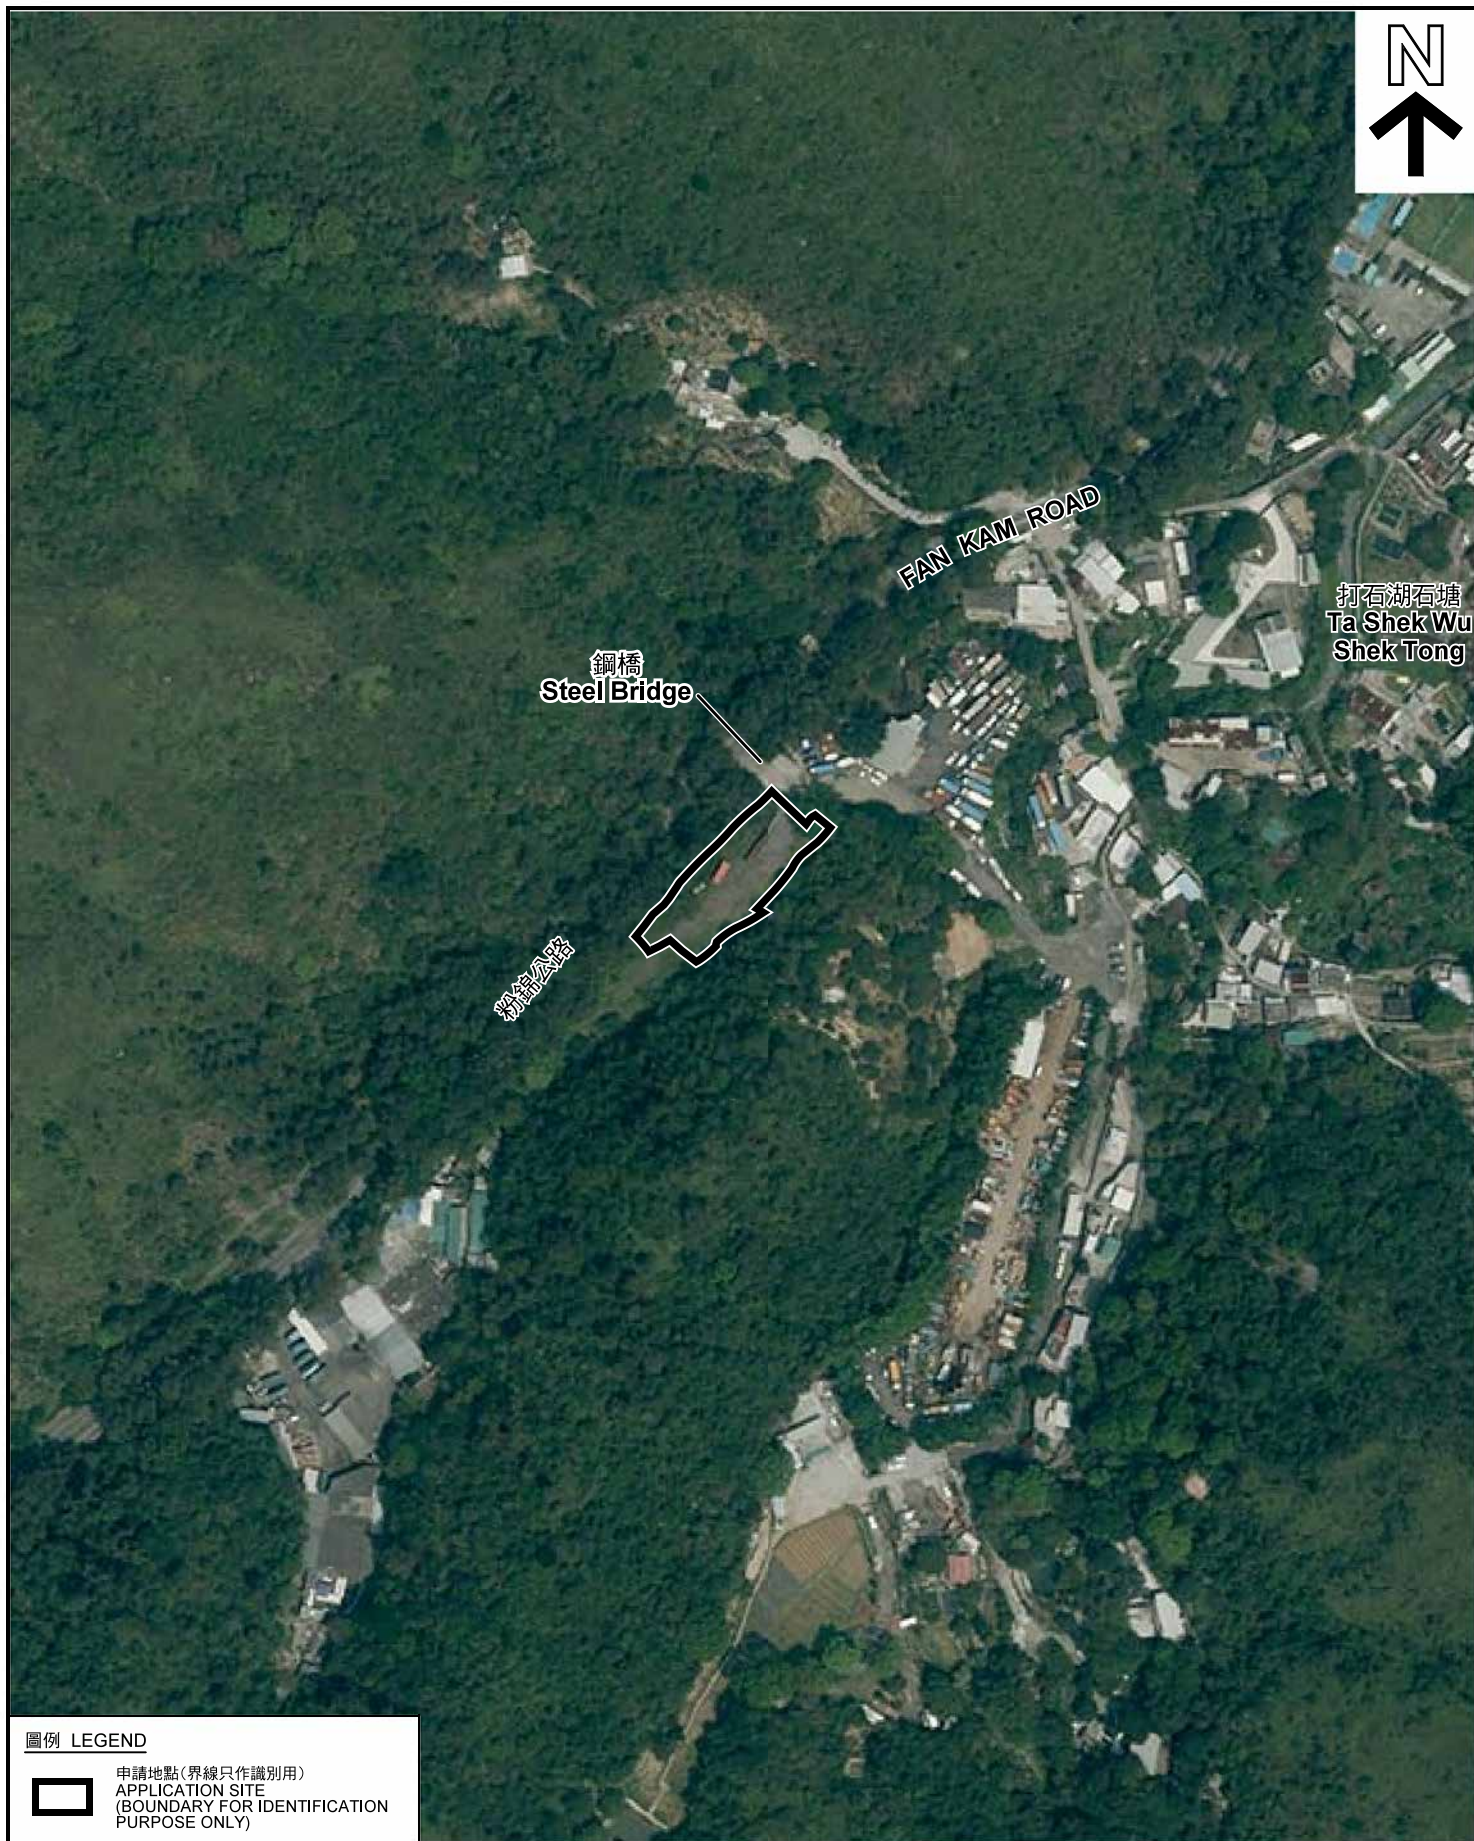

圖例 LEGEND



申請地點(界線只作識別用)
APPLICATION SITE
(BOUNDARY FOR IDENTIFICATION
PURPOSE ONLY)

本摘要圖於2018年2月8日擬備，所根據的資料為地政總署於2017年4月3日拍得的航攝照片編號 E018744C
EXTRACT PLAN PREPARED ON 8.2.2018
BASED ON AERIAL PHOTO No.
E018744C TAKEN ON 3.4.2017
BY LANDS DEPARTMENT

航攝照片 AERIAL PHOTO

擬議臨時露天存放建築材料（為期3年）
元朗八鄉打石湖丈量約份第108約地段第139號餘段（部分）
PROPOSED TEMPORARY OPEN STORAGE OF
CONSTRUCTION MATERIALS FOR A PERIOD OF 3 YEARS
LOT 139 RP (PART) IN D.D.108, TA SHEK WU, PAT HEUNG, YUEN LONG

規劃署
PLANNING
DEPARTMENT



參考編號
REFERENCE No.
A/YL-PH/760

圖 PLAN
R-3



申請地點界線只作識別用 APPLICATION SITE BOUNDARY FOR IDENTIFICATION PURPOSE ONLY

實地照片 SITE PHOTOS

本圖於2018年2月8日擬備，所根據的資料
為攝於2018年1月19日的實地照片
PLAN PREPARED ON 8.2.2018
BASED ON SITE PHOTOS TAKEN ON
19.1.2018

擬議臨時露天存放建築材料（為期3年）
元朗八鄉打石湖丈量約份第108約地段第139號餘段（部分）
PROPOSED TEMPORARY OPEN STORAGE OF
CONSTRUCTION MATERIALS FOR A PERIOD OF 3 YEARS
LOT 139 RP (PART) IN D.D.108, TA SHEK WU, PAT HEUNG, YUEN LONG

規劃署
PLANNING
DEPARTMENT



參考編號
REFERENCE No.
A/YL-PH/760

圖 PLAN
R-4a

4



5



6



申請地點界線只作識別用 APPLICATION SITE BOUNDARY FOR IDENTIFICATION PURPOSE ONLY

實地照片 SITE PHOTOS

本圖於2018年2月8日擬備，所根據的資料
為攝於2018年1月19日的實地照片
PLAN PREPARED ON 8.2.2018
BASED ON SITE PHOTOS TAKEN ON
19.1.2018

擬議臨時露天存放建築材料（為期3年）
元朗八鄉打石湖丈量約份第108約地段第139號餘段（部分）
PROPOSED TEMPORARY OPEN STORAGE OF
CONSTRUCTION MATERIALS FOR A PERIOD OF 3 YEARS
LOT 139 RP (PART) IN D.D.108, TA SHEK WU, PAT HEUNG, YUEN LONG

規 劃 署
PLANNING
DEPARTMENT



參考編號
REFERENCE No.
A/YL-PH/760

圖 PLAN
R-4b