

PROPOSED REDEVELOPMENT PROJECT AT SUB-SECTION 2 OF SECTION B OF INLAND LOT NO. 62


02 Jan 2019

CHAU LAM ARCHITECTS & ASSOCIATES
ARCHITECTS & ENGINEERS (H.K.) LTD.
周林建築師事務所 (香港) 有限公司

(資料來源：由申請人提供)
(SOURCE : SUBMITTED BY THE APPLICANT)

參考編號
REFERENCE No.
A/H3/436

繪圖
DRAWING
R - 1

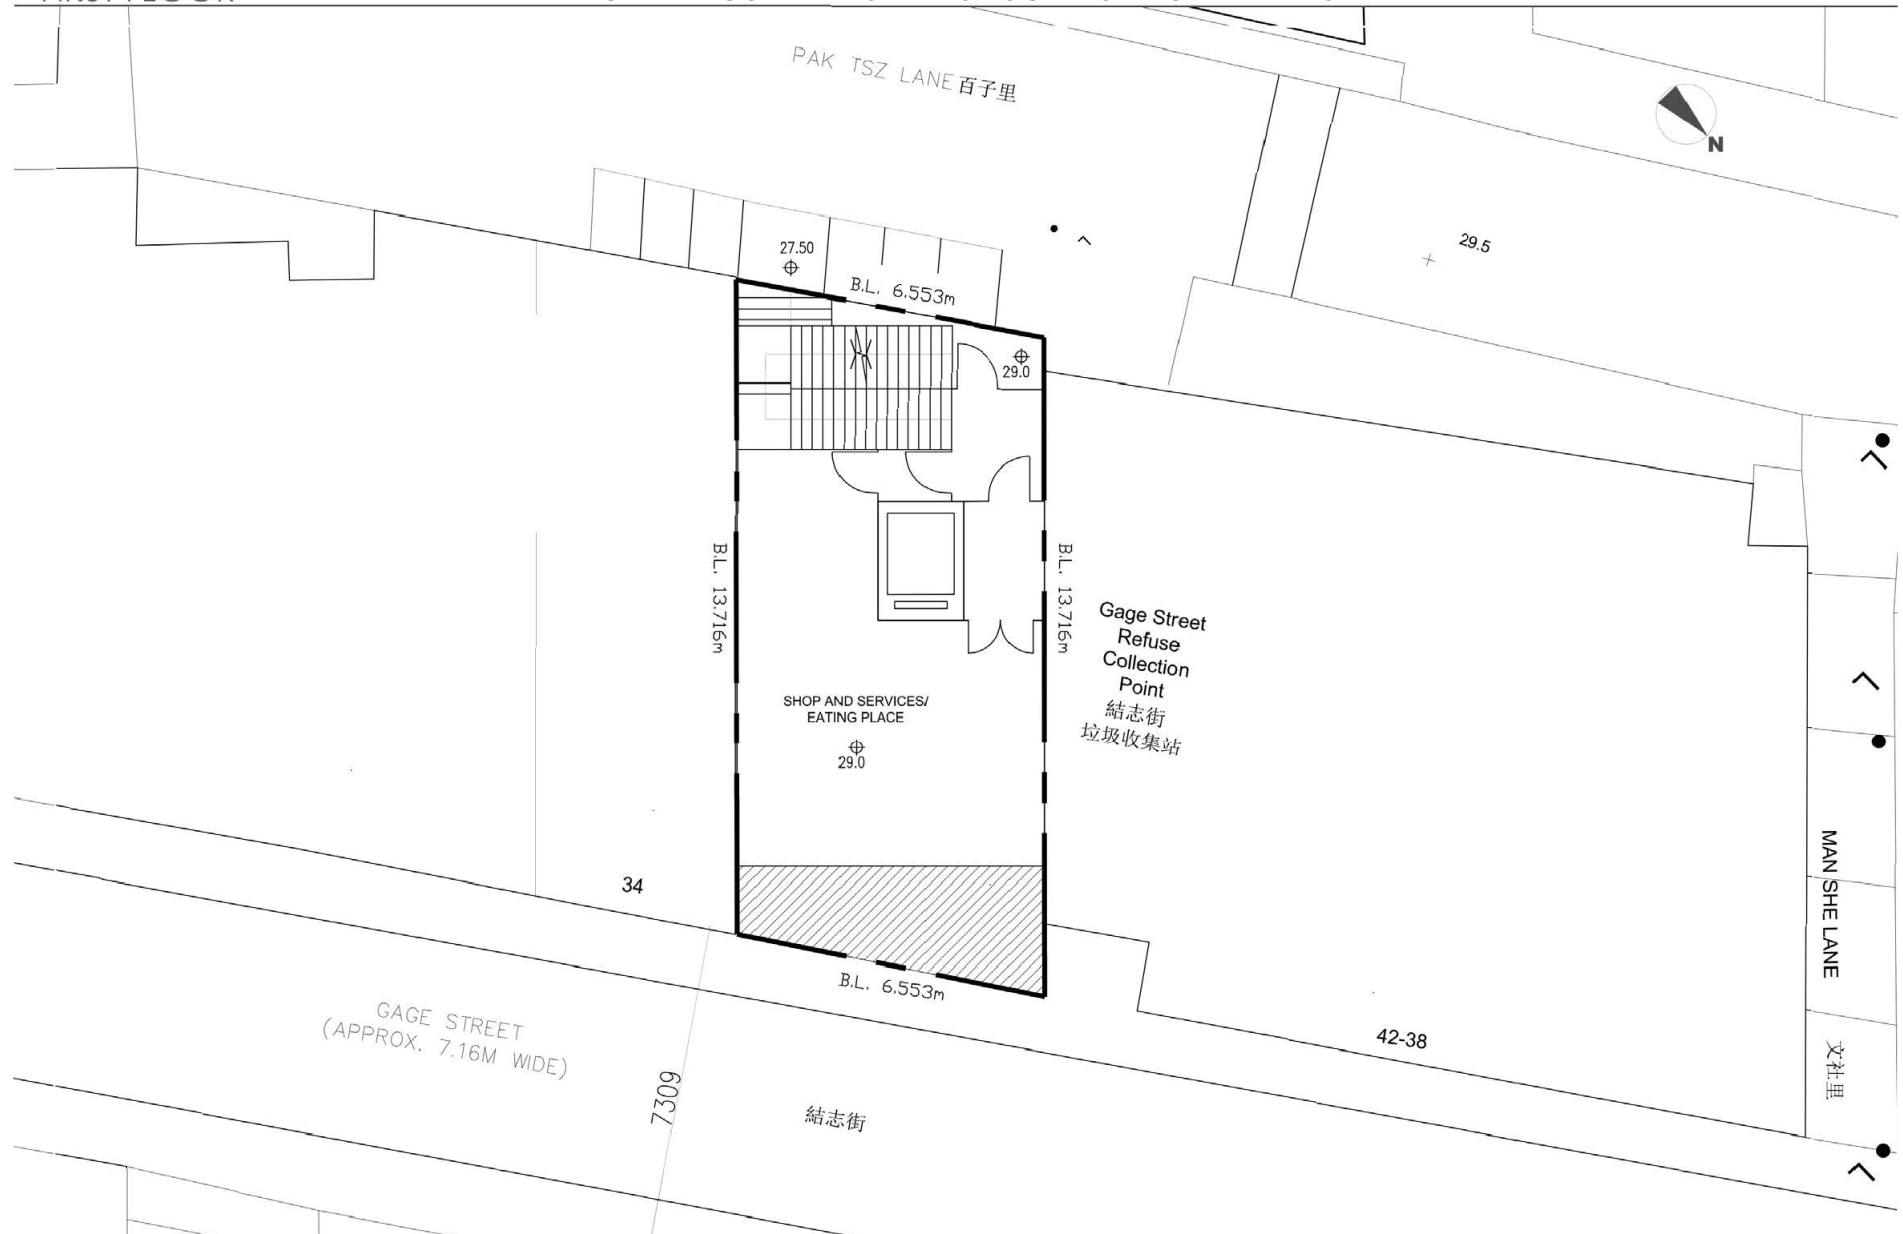

PROPOSED REDEVELOPMENT PROJECT AT SUB-SECTION 2 OF SECTION B OF INLAND LOT NO. 62


02 Jan 2019

CHAU LAM ARCHITECTS & ASSOCIATES
ARCHITECTS & ENGINEERS (H.K.) LTD.
周林建築師事務所 (香港) 有限公司

(資料來源：由申請人提供)
(SOURCE : SUBMITTED BY THE APPLICANT)

參考編號
REFERENCE No.
A/H3/436

繪圖
DRAWING
R - 2

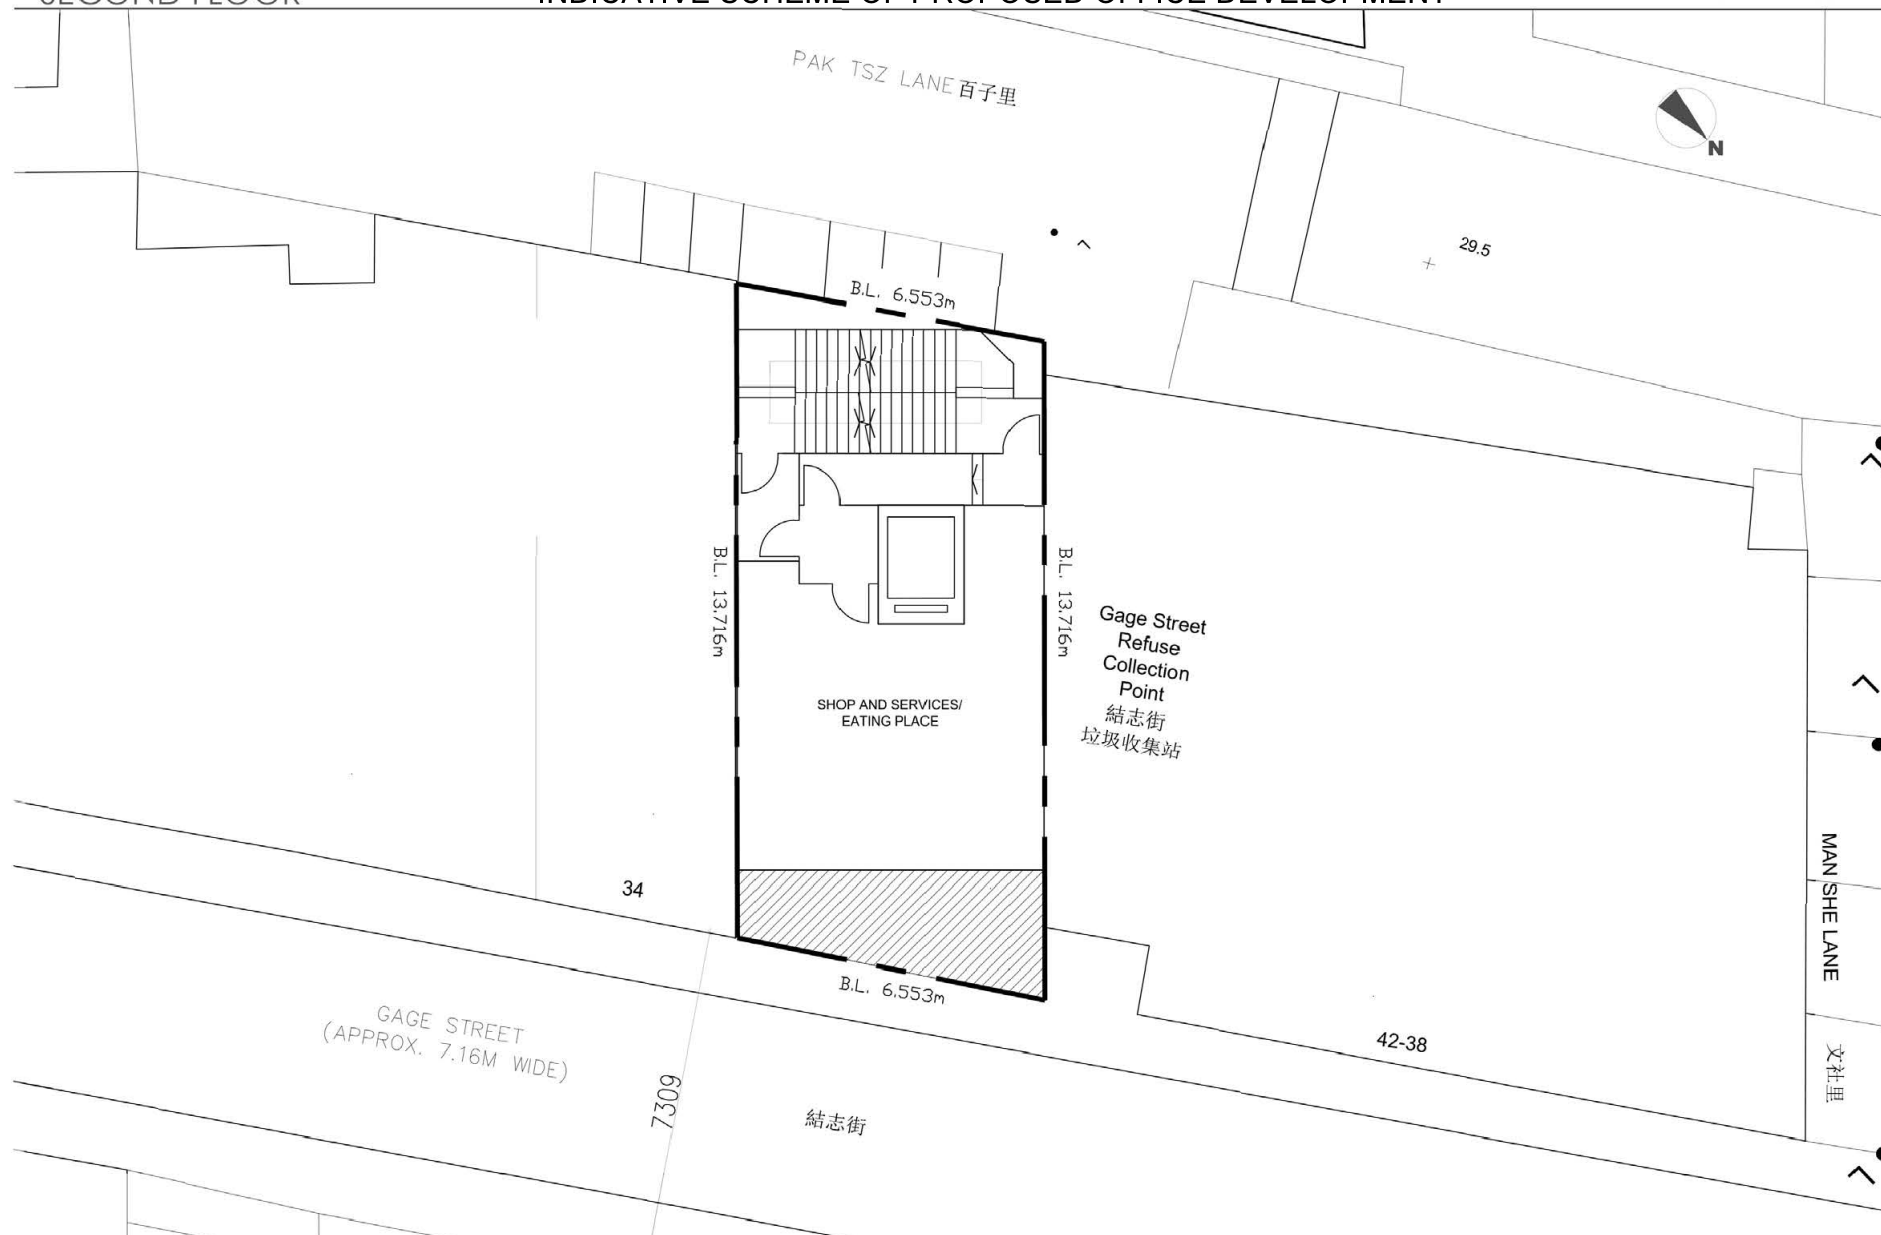

PROPOSED REDEVELOPMENT PROJECT AT SUB-SECTION 2 OF SECTION B OF INLAND LOT NO. 62


02 Jan 2019

CHAU LAM ARCHITECTS & ASSOCIATES
ARCHITECTS & ENGINEERS (H.K.) LTD.
周林建築師事務所 (香港) 有限公司

(資料來源：由申請人提供)
(SOURCE : SUBMITTED BY THE APPLICANT)

參考編號
REFERENCE No.
A/H3/436

繪圖
DRAWING
R - 3

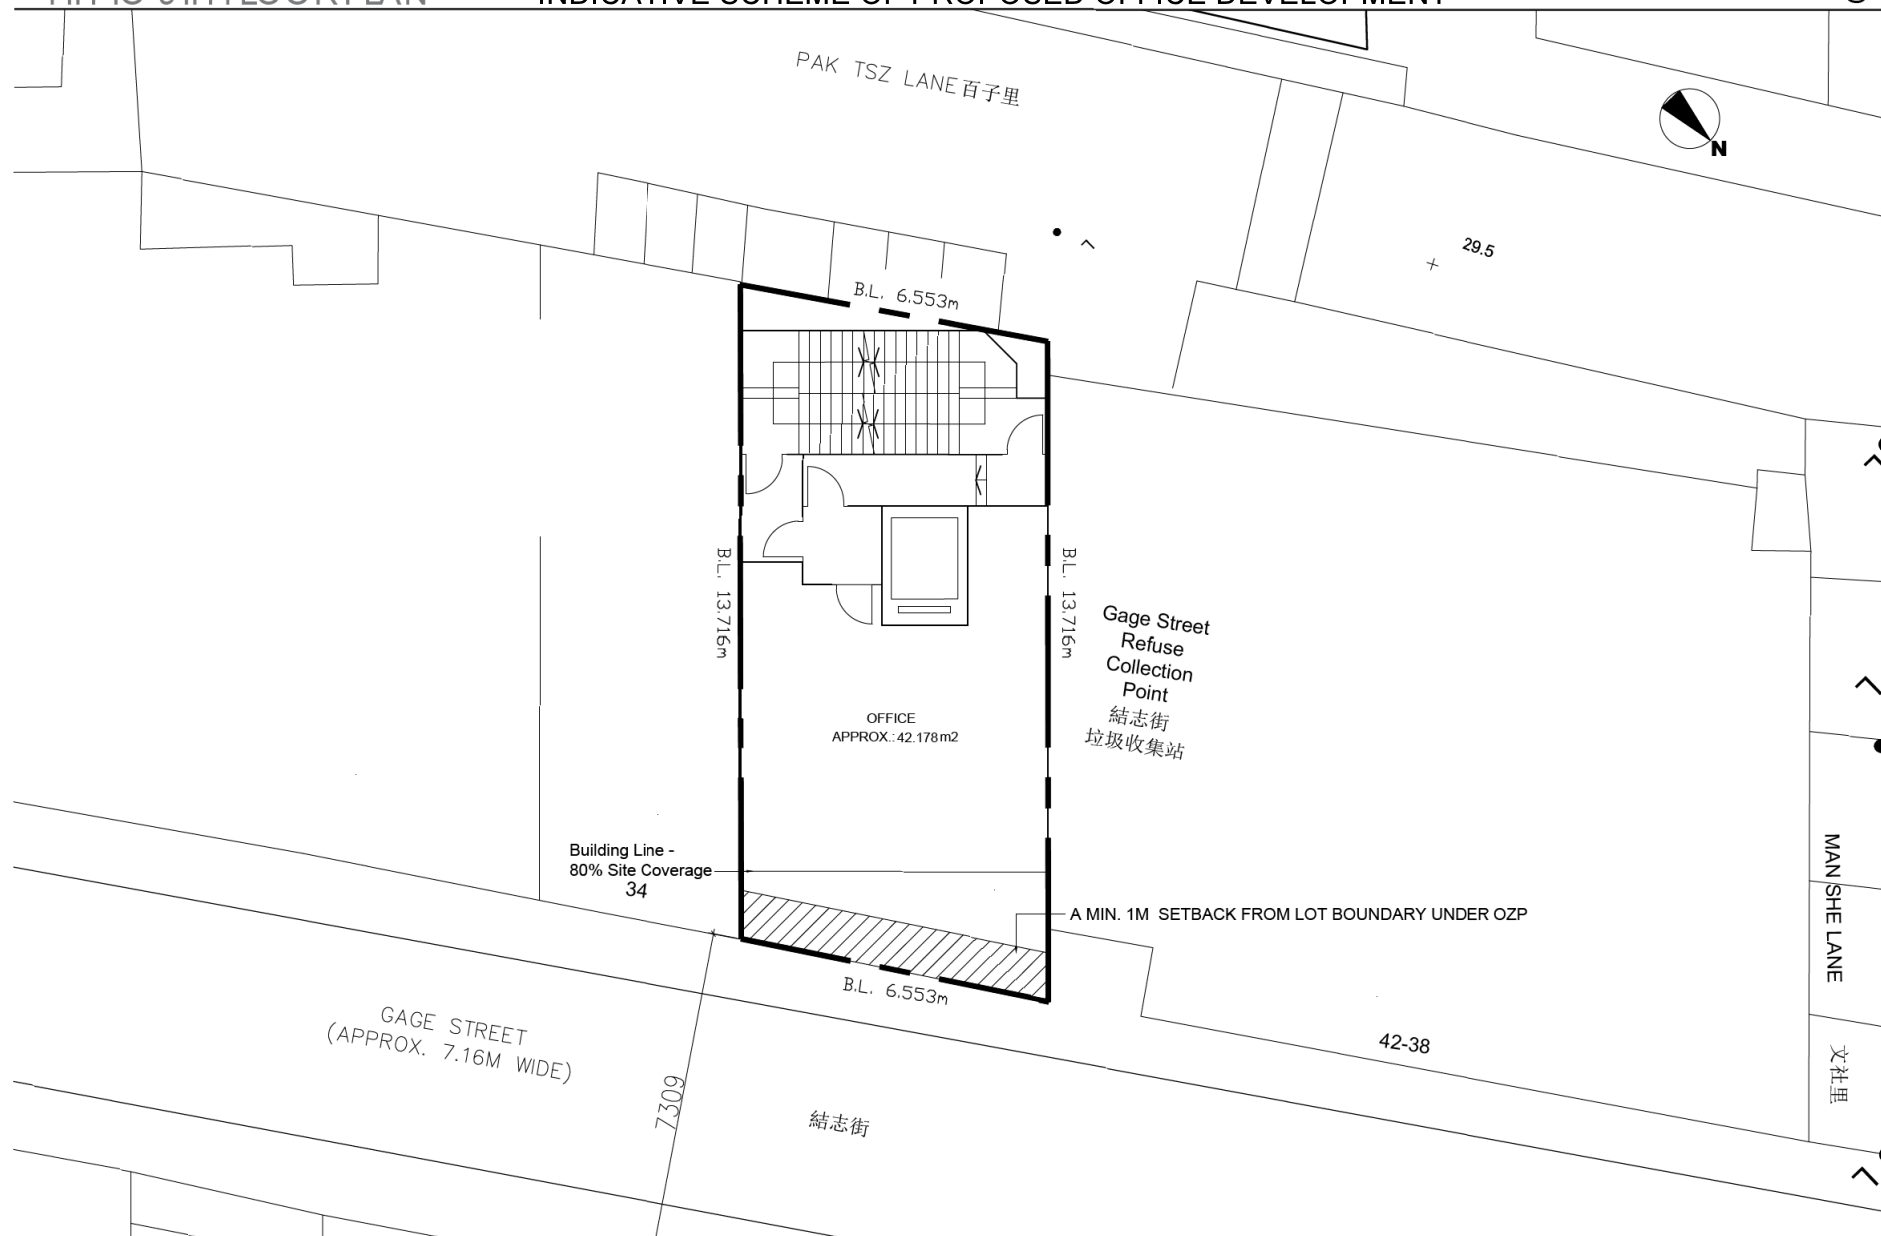

PROPOSED REDEVELOPMENT PROJECT AT SUB-SECTION 2 OF SECTION B OF INLAND LOT NO. 62


02 Jan 2019

CHAU LAM ARCHITECTS & ASSOCIATES
ARCHITECTS & ENGINEERS (H.K.) LTD.
周林建築師事務所 (香港) 有限公司

(資料來源：由申請人提供)
(SOURCE : SUBMITTED BY THE APPLICANT)

參考編號
REFERENCE No.
A/H3/436

繪圖
DRAWING
R - 4

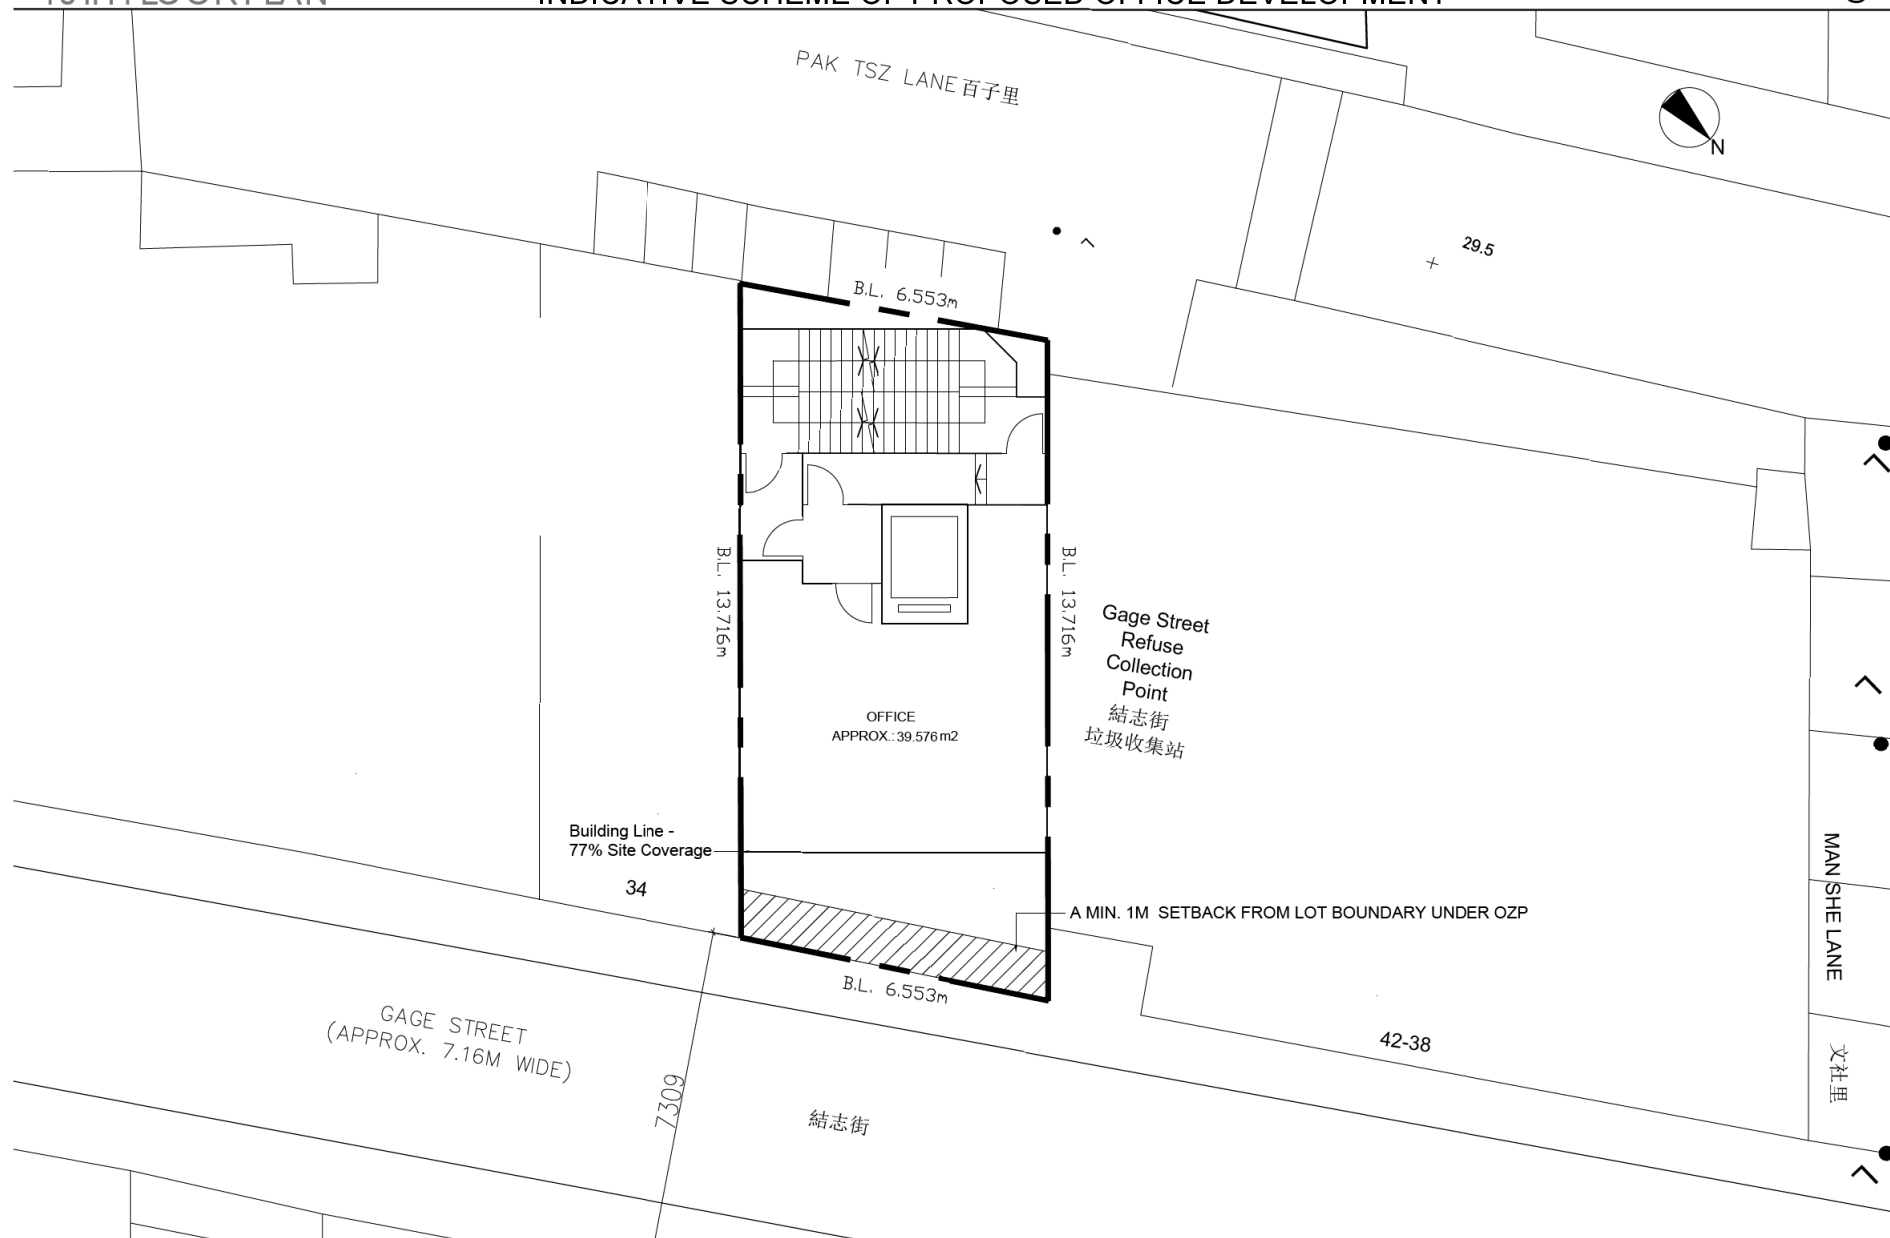

PROPOSED REDEVELOPMENT PROJECT AT SUB-SECTION 2 OF SECTION B OF INLAND LOT NO. 62


02 Jan 2019

CHAU LAM ARCHITECTS & ASSOCIATES
ARCHITECTS & ENGINEERS (H.K.) LTD
周林建築師事務所 (香港) 有限公司

(資料來源：由申請人提供)
(SOURCE : SUBMITTED BY THE APPLICANT)

參考編號
REFERENCE No.
A/H3/436

繪圖
DRAWING
R - 5

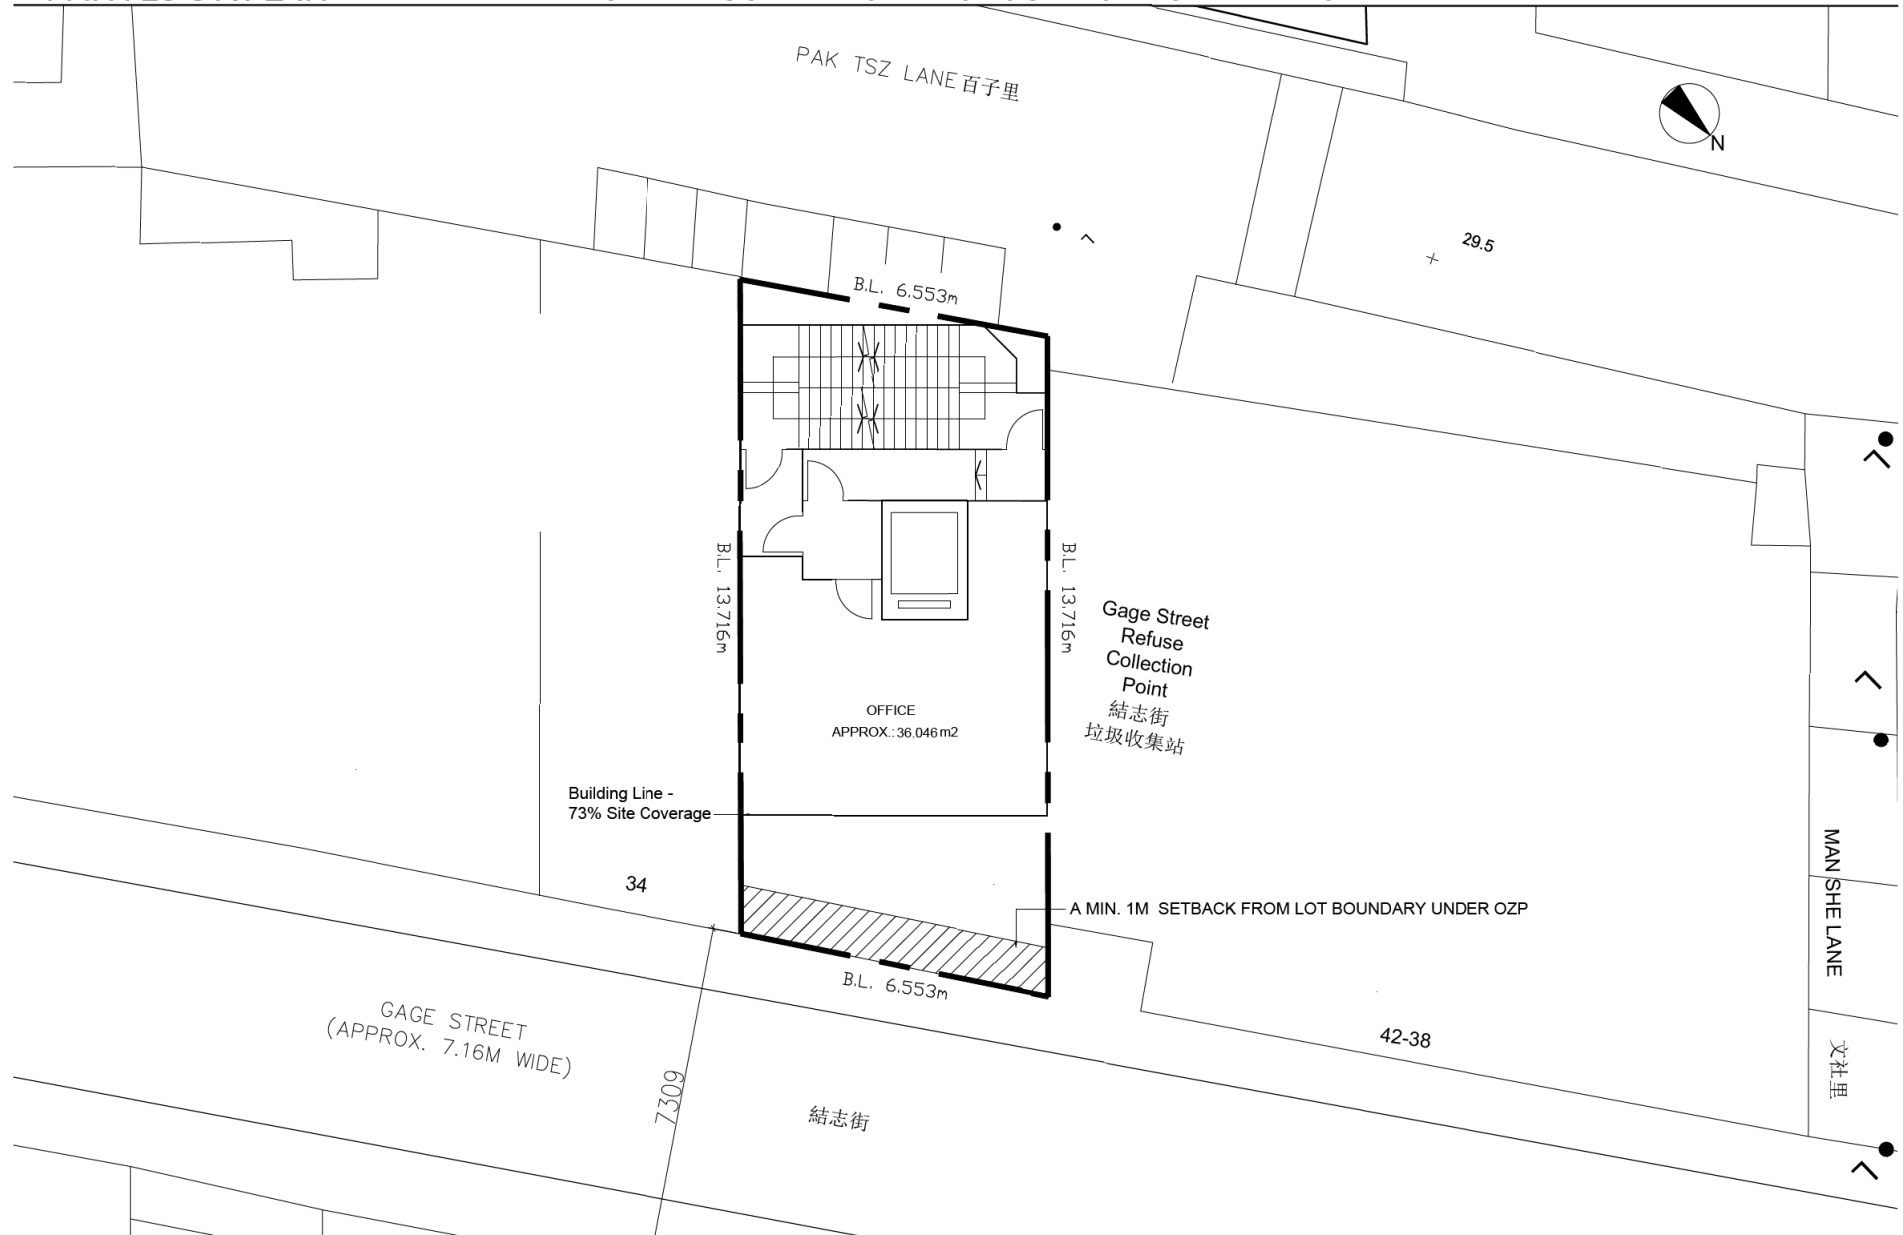

PROPOSED REDEVELOPMENT PROJECT AT SUB-SECTION 2 OF SECTION B OF INLAND LOT NO. 62


02 Jan 2019

CHAU LAM ARCHITECTS & ASSOCIATES
ARCHITECTS & ENGINEERS (H.K.) LTD.
周林建築師事務所 (香港) 有限公司

(資料來源：由申請人提供)
(SOURCE : SUBMITTED BY THE APPLICANT)

參考編號
REFERENCE No.
A/H3/436

繪圖
DRAWING
R - 6

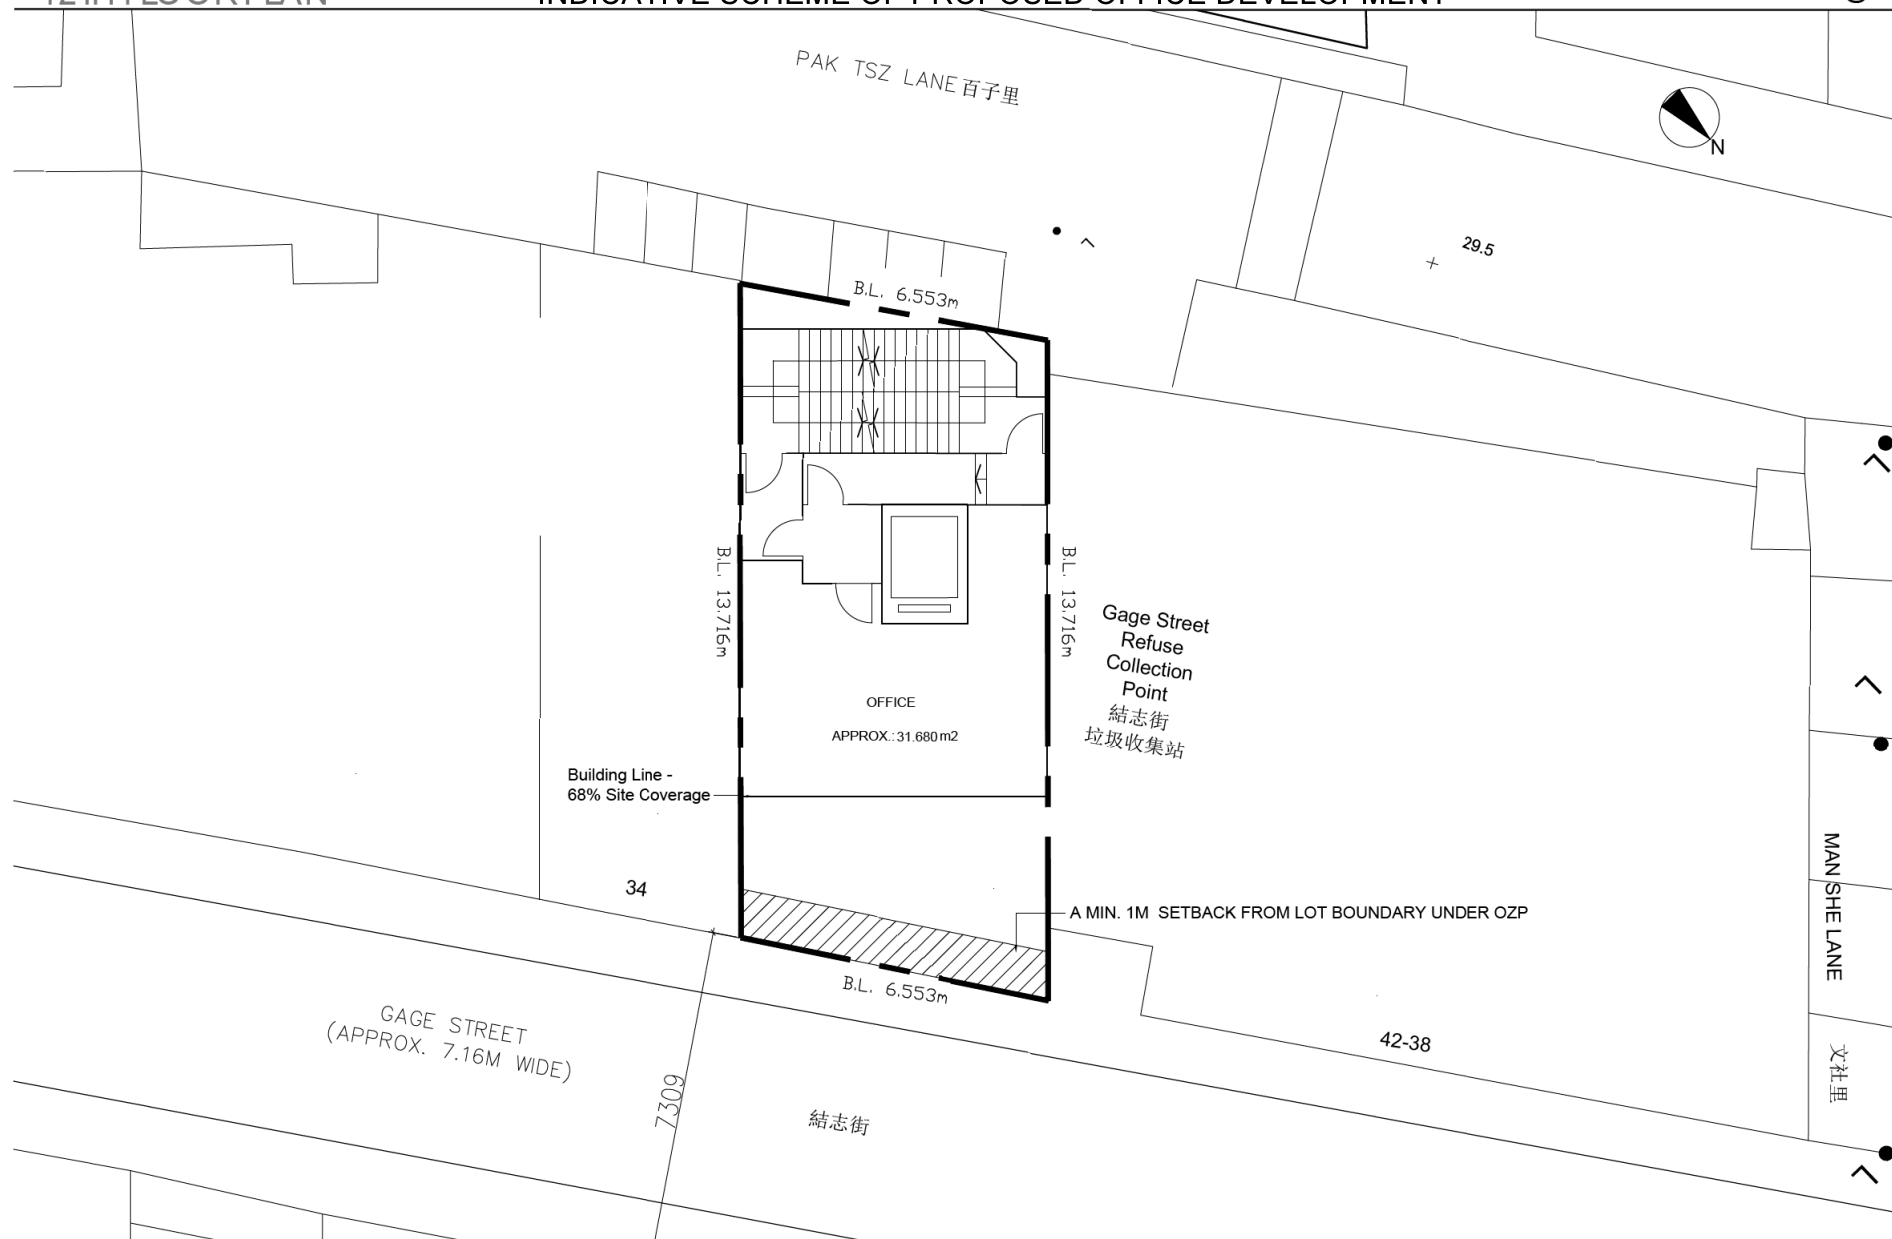

PROPOSED REDEVELOPMENT PROJECT AT SUB-SECTION 2 OF SECTION B OF INLAND LOT NO. 62


02 Jan 2019

CHAU LAM ARCHITECTS & ASSOCIATES
ARCHITECTS & ENGINEERS (H.K.) LTD.
周林建築師事務所 (香港) 有限公司

(資料來源：由申請人提供)
(SOURCE : SUBMITTED BY THE APPLICANT)

參考編號
REFERENCE No.
A/H3/436

繪圖
DRAWING
R - 7

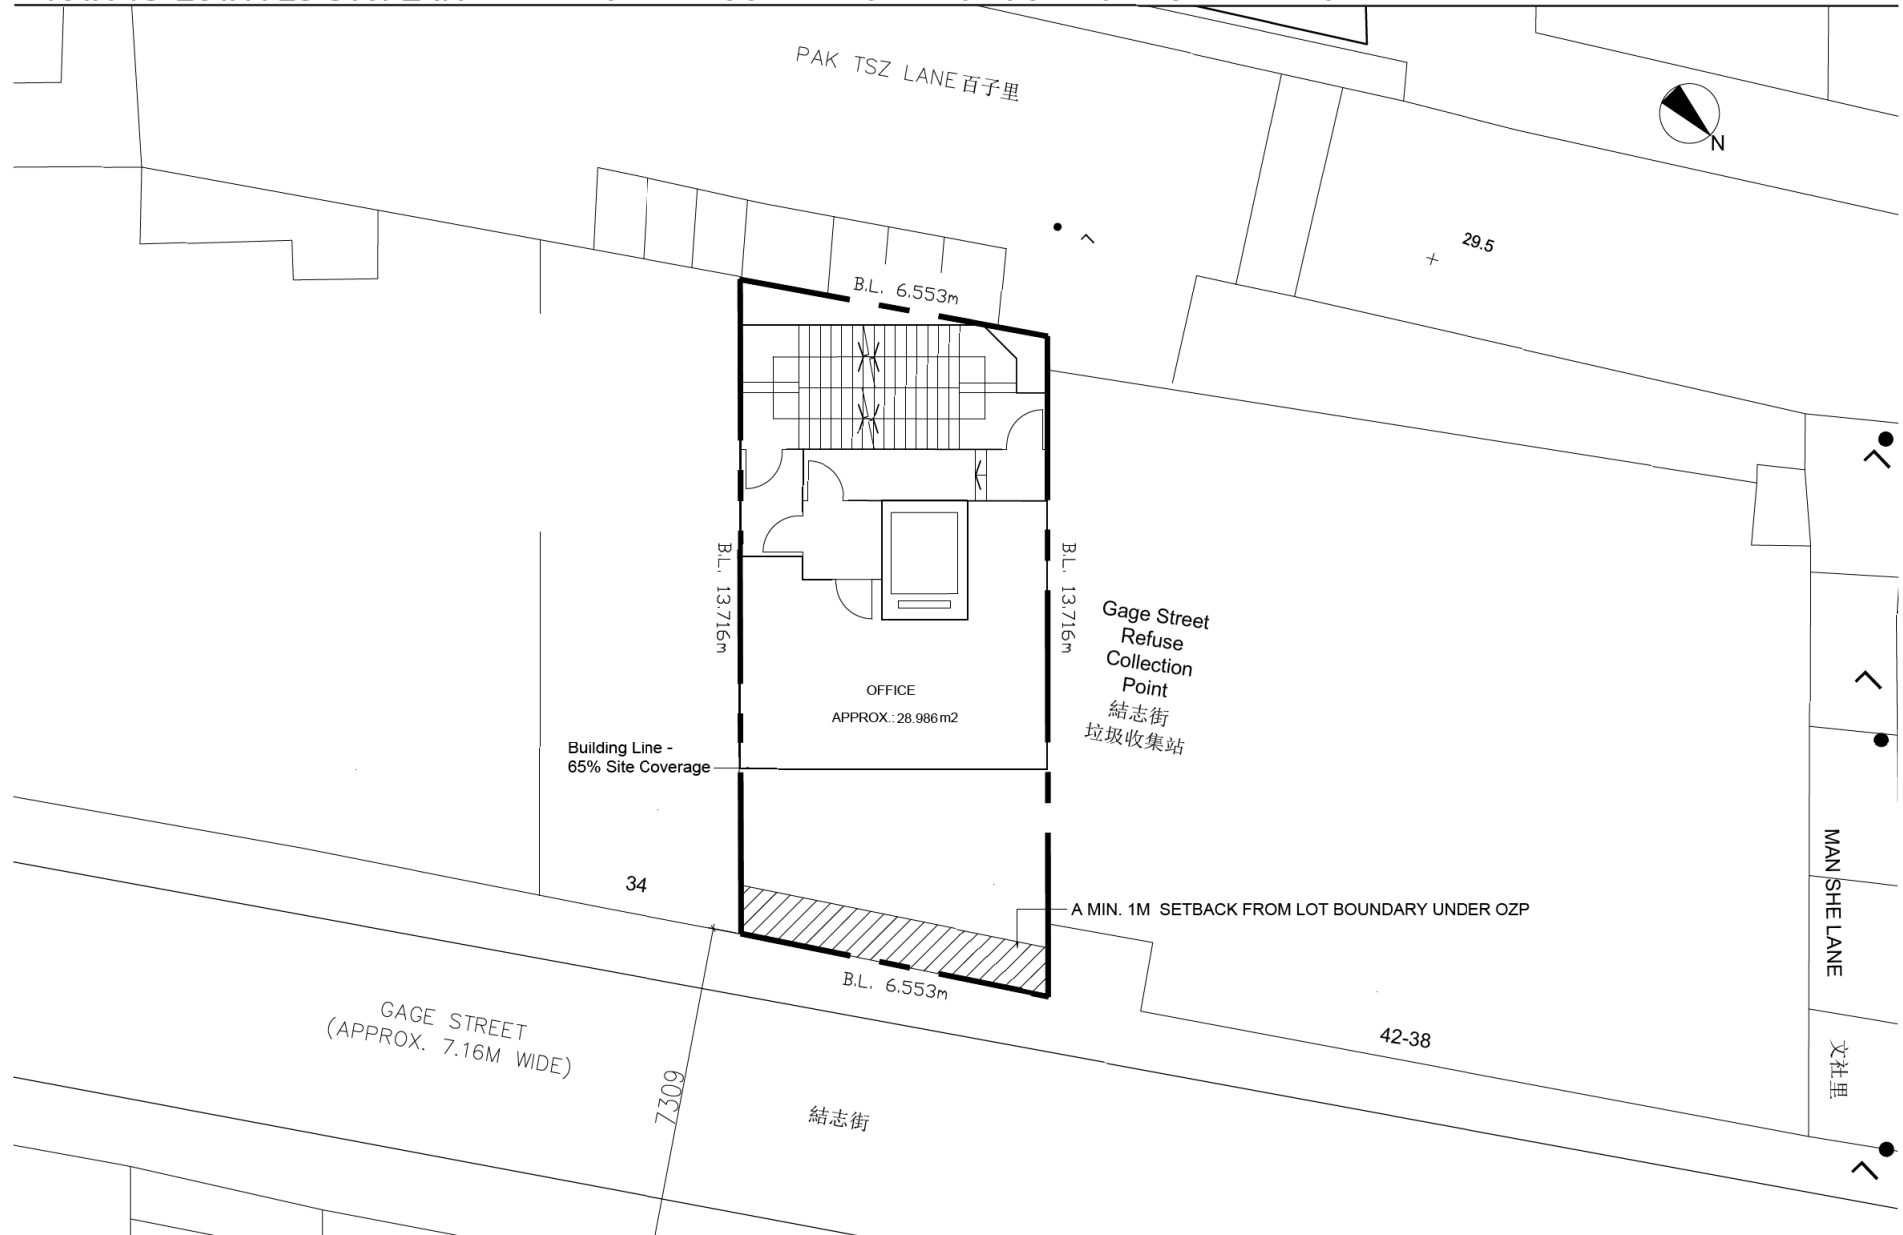

PROPOSED REDEVELOPMENT PROJECT AT SUB-SECTION 2 OF SECTION B OF INLAND LOT NO. 62


02 Jan 2019

CHAU LAM ARCHITECTS & ASSOCIATES
ARCHITECTS & ENGINEERS (H.K.) LTD.
周林建築師事務所 (香港) 有限公司

(資料來源：由申請人提供)
(SOURCE : SUBMITTED BY THE APPLICANT)

參考編號
REFERENCE No.
A/H3/436

繪圖
DRAWING
R - 8

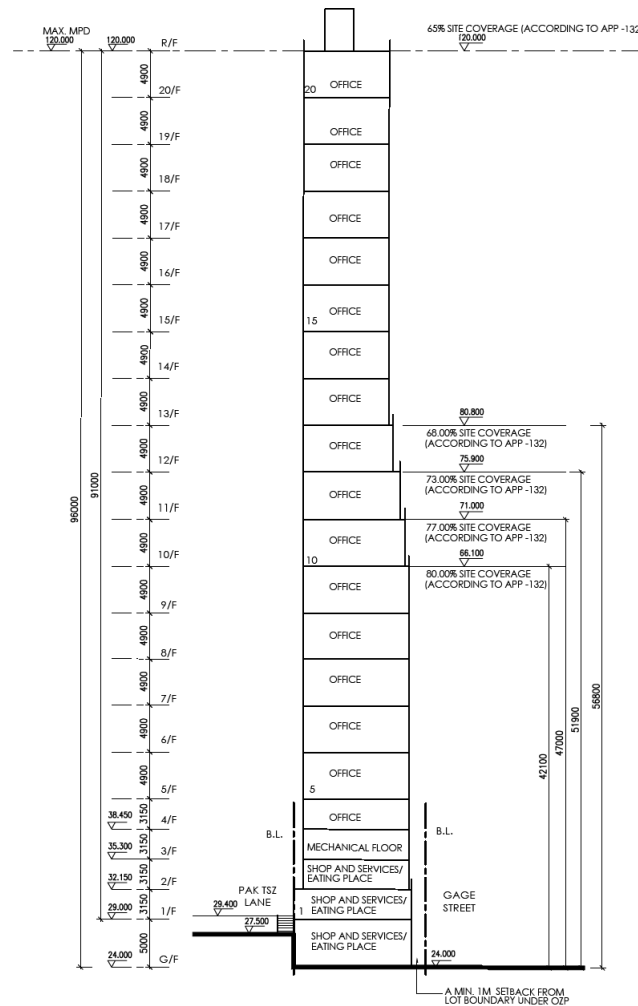

PROPOSED REDEVELOPMENT PROJECT AT SUB-SECTION 2 OF SECTION B OF INLAND LOT NO. 62


02 Jan 2019

CHAU LAM ARCHITECTS & ASSOCIATES
ARCHITECTS & ENGINEERS (H.K.) LTD.
周林建築師事務所 (香港) 有限公司

(資料來源：由申請人提供)
(SOURCE : SUBMITTED BY THE APPLICANT)

參考編號
REFERENCE No.
A/H3/436

繪圖
DRAWING
R - 9

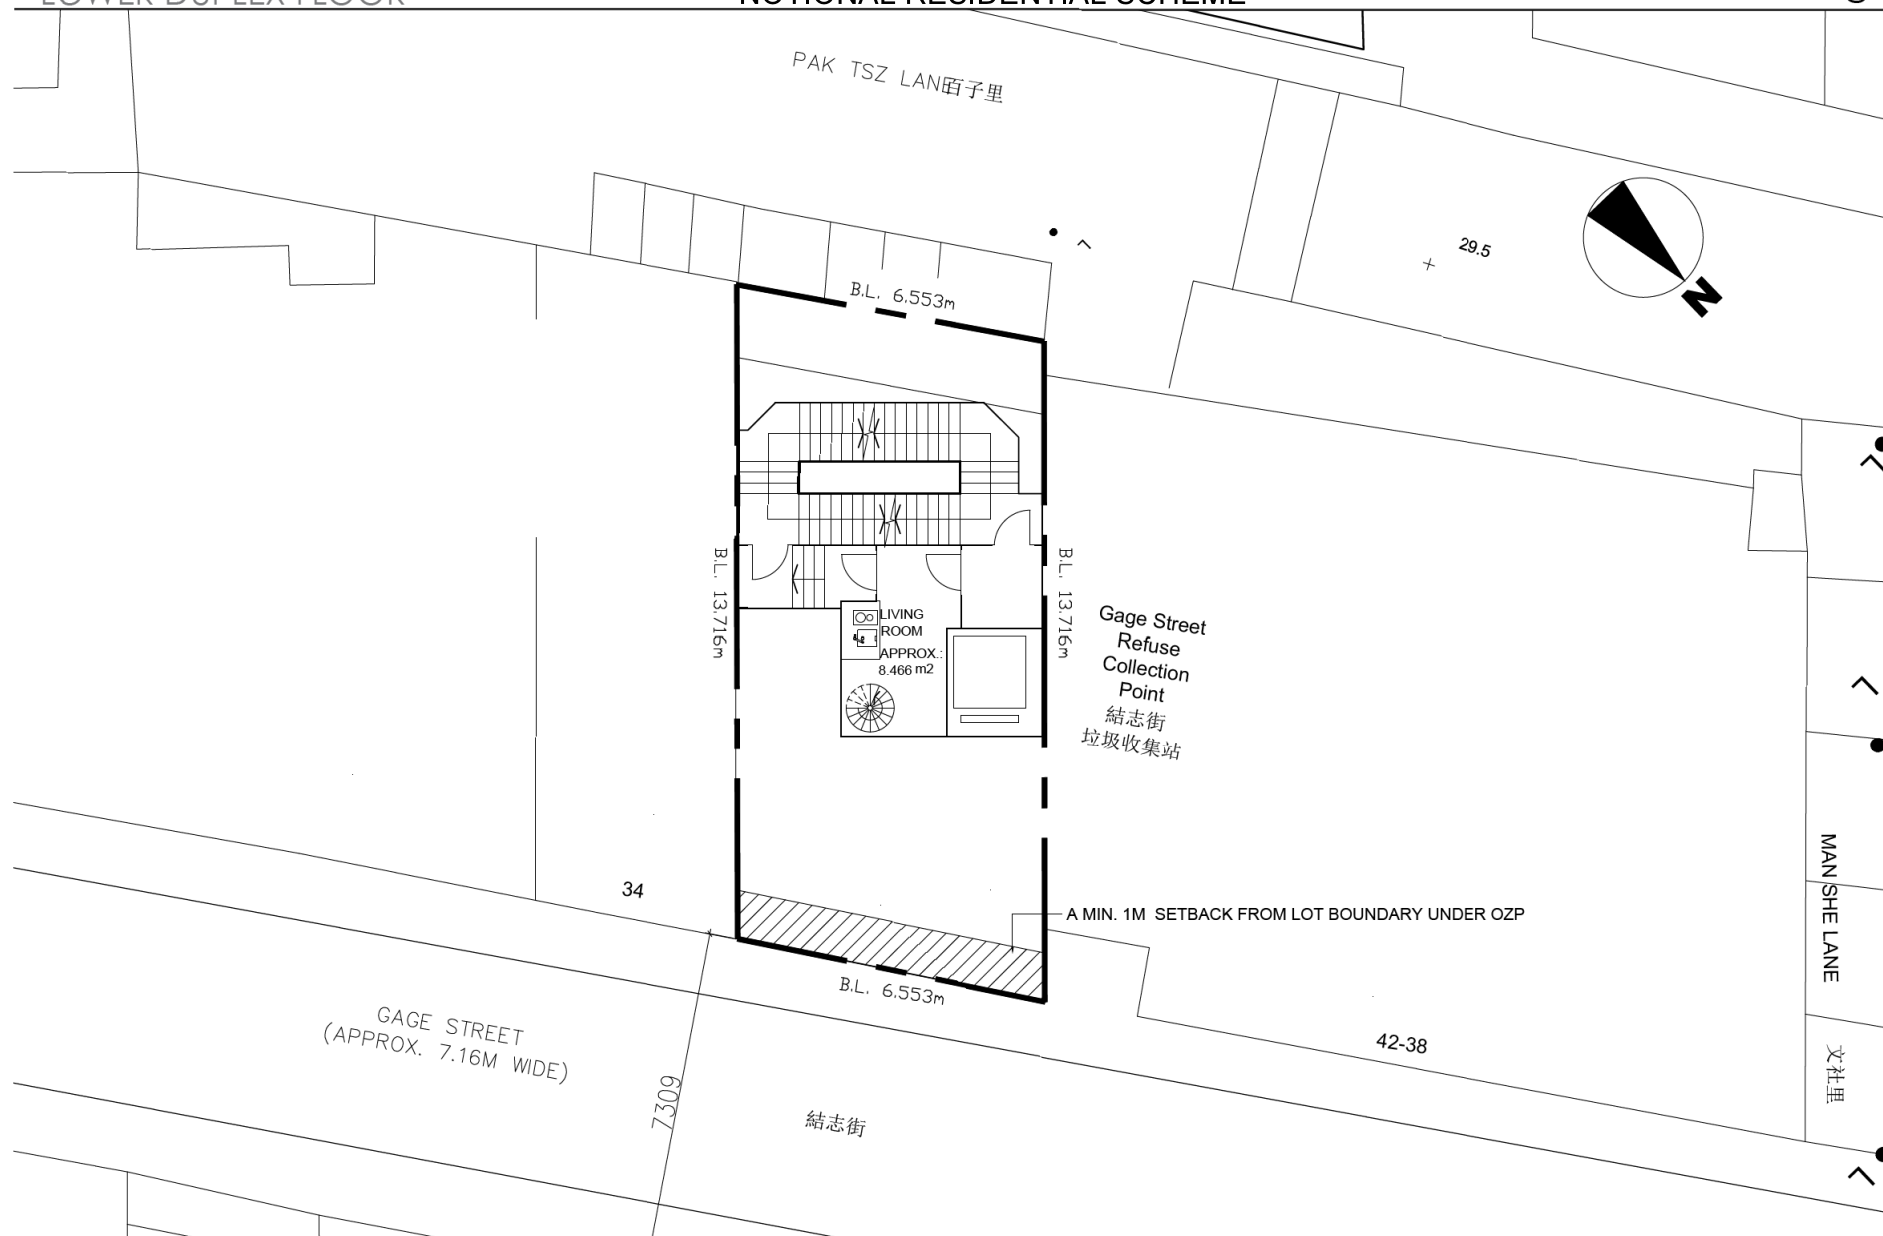

PROPOSED REDEVELOPMENT PROJECT AT SUB-SECTION 2 OF SECTION B OF INLAND LOT NO. 62


02 Jan 2019

CHAU LAM ARCHITECTS & ASSOCIATES
ARCHITECTS & ENGINEERS (H.K.) LTD.
周林建築師事務所 (香港) 有限公司

(資料來源：由申請人提供)
(SOURCE : SUBMITTED BY THE APPLICANT)

參考編號
REFERENCE No.
A/H3/436

繪圖
DRAWING
R - 10

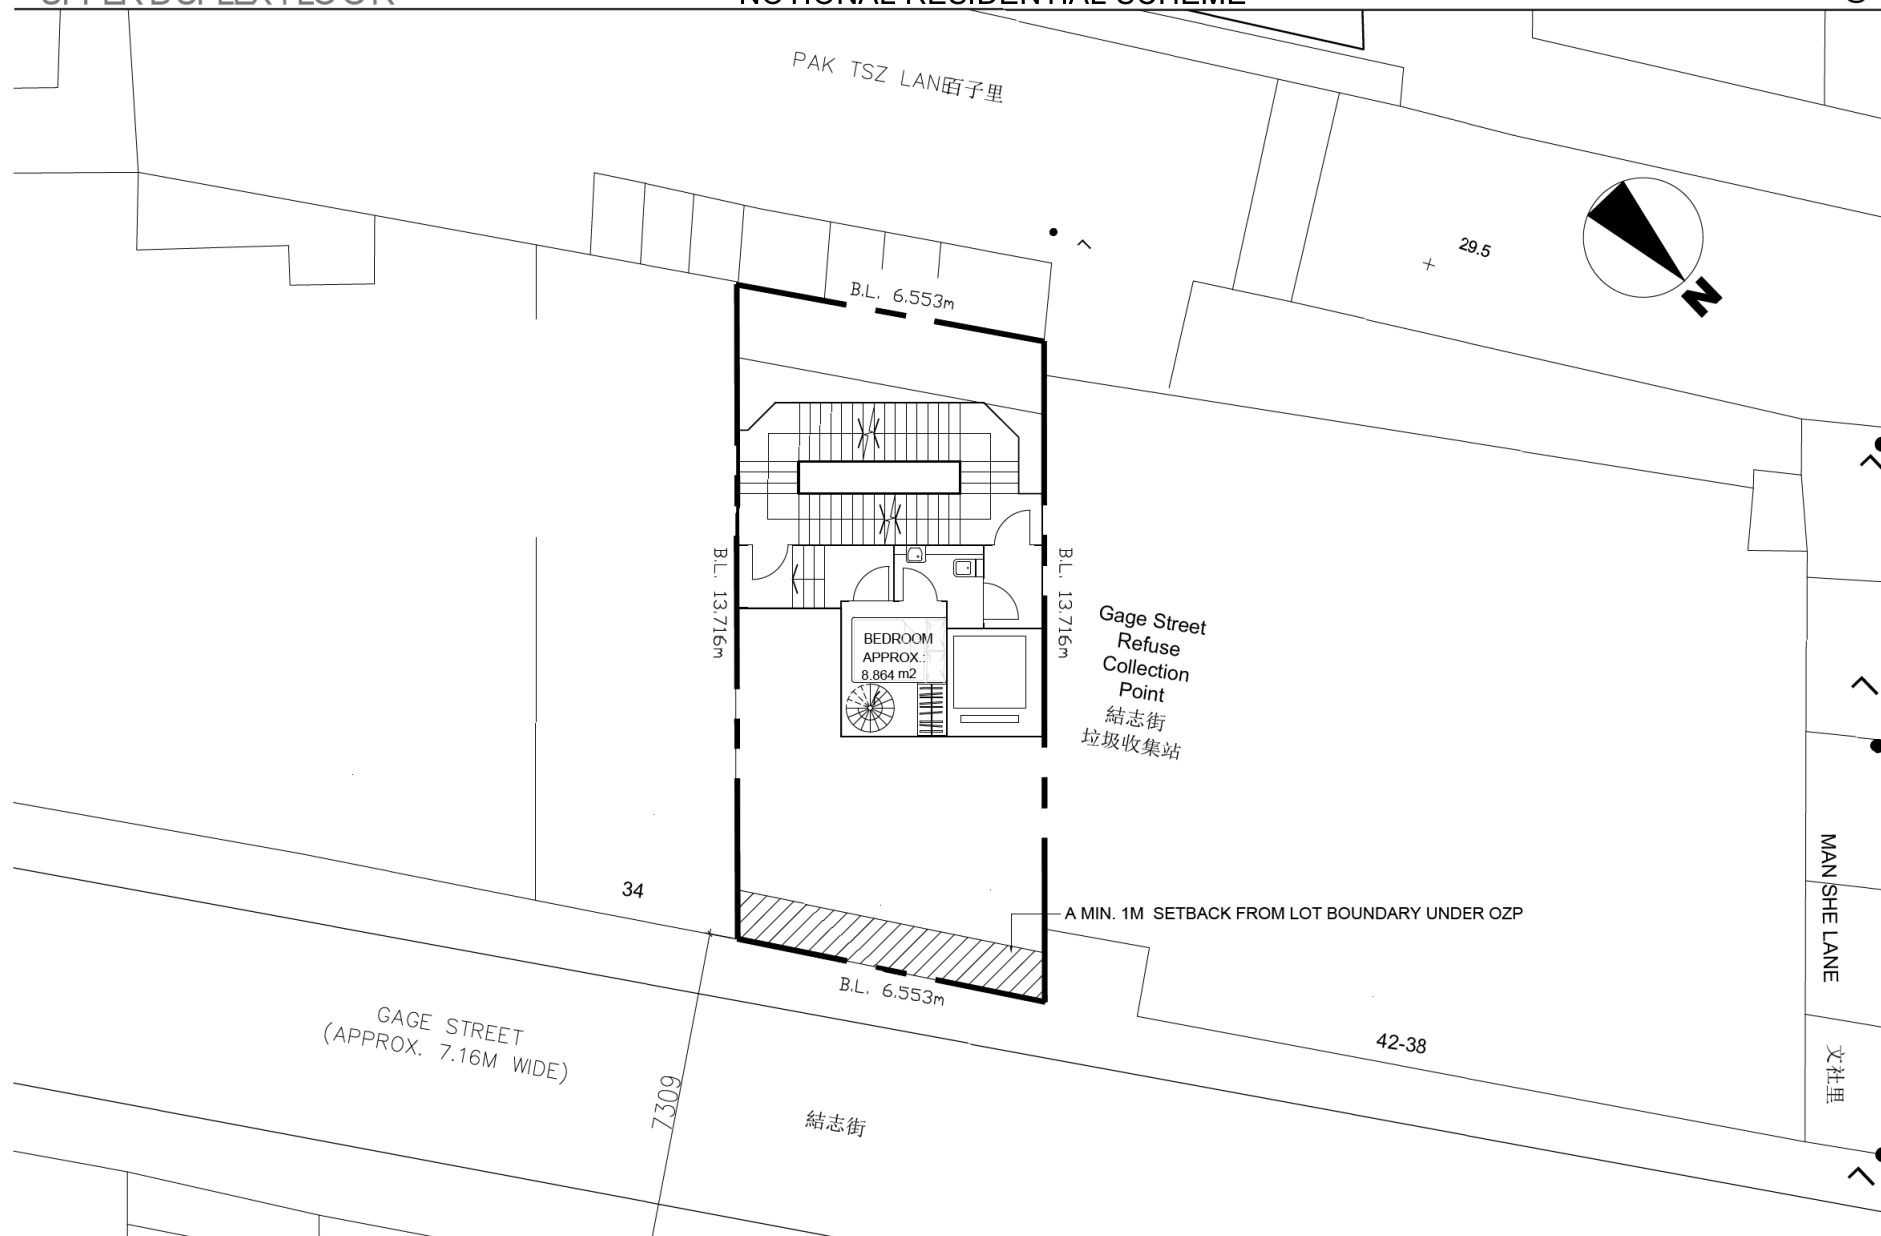

PROPOSED REDEVELOPMENT PROJECT AT SUB-SECTION 2 OF SECTION B OF INLAND LOT NO. 62


02 Jan 2019

CHAU LAM ARCHITECTS & ASSOCIATES
ARCHITECTS & ENGINEERS (H.K.) LTD.
周林建築師事務所 (香港) 有限公司

(資料來源：由申請人提供)
(SOURCE : SUBMITTED BY THE APPLICANT)

參考編號
REFERENCE No.
A/H3/436

繪圖
DRAWING
R - 11

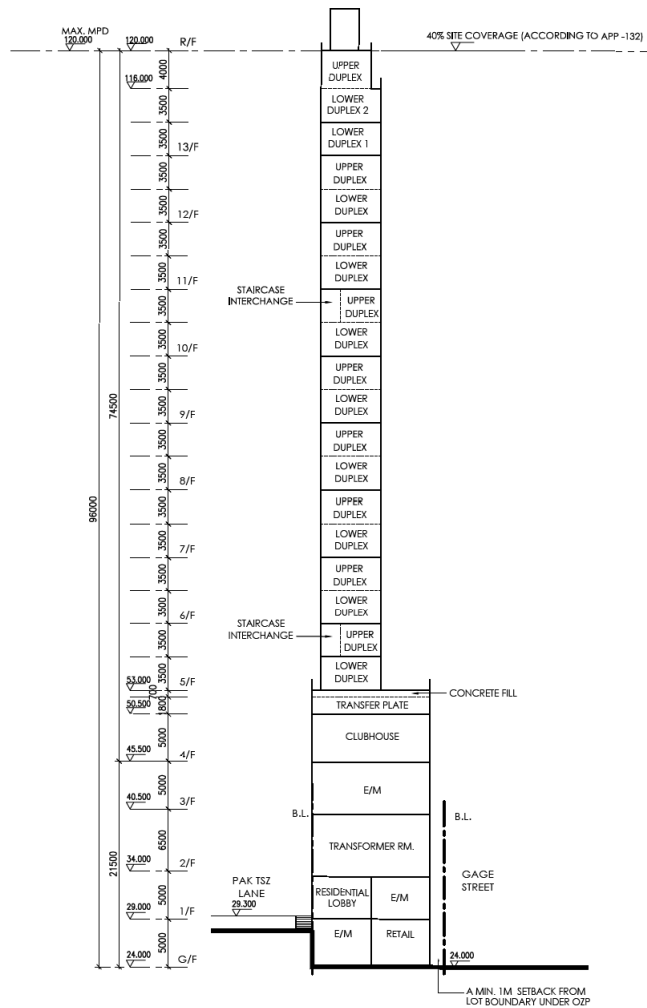

PROPOSED REDEVELOPMENT PROJECT AT SUB-SECTION 2 OF SECTION B OF INLAND LOT NO. 62


02 Jan 2019

CHAU LAM ARCHITECTS & ASSOCIATES
ARCHITECTS & ENGINEERS (H.K.) LTD.
周林建築師事務所 (香港) 有限公司

(資料來源：由申請人提供)
(SOURCE : SUBMITTED BY THE APPLICANT)

參考編號
REFERENCE No.
A/H3/436

繪圖
DRAWING
R - 12

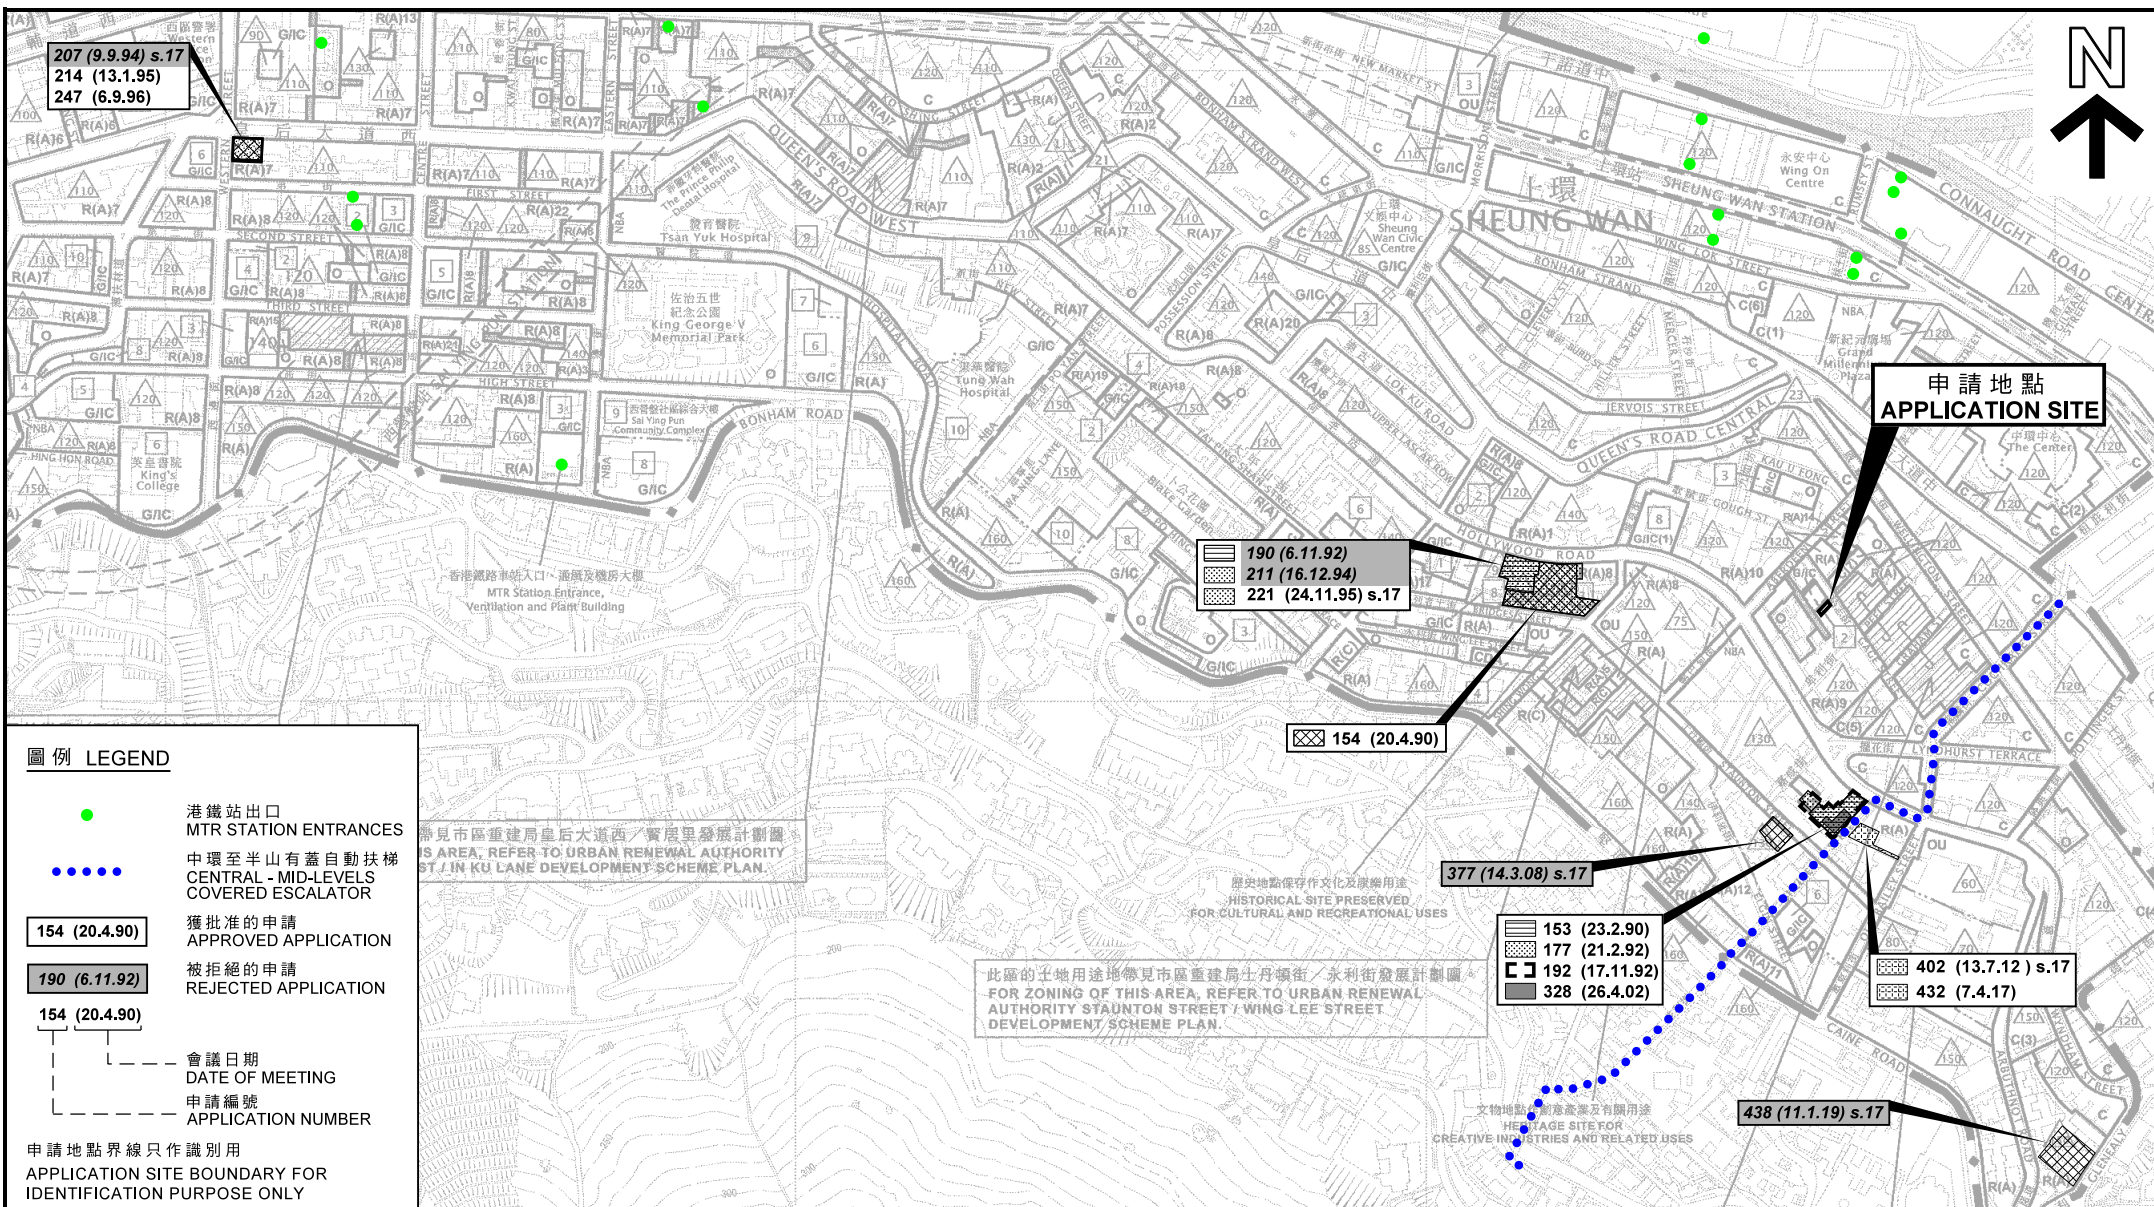

位置圖 LOCATION PLAN

擬議辦公室、商店及服務行業、食肆
香港上環結志街36號

PROPOSED OFFICE,
SHOP AND SERVICES, EATING PLACE
36 GAGE STREET, SHEUNG WAN, HONG KONG

SCALE 1:6 000 比例尺
METRES 100 0 100 200 METRES

規劃署
PLANNING
DEPARTMENT




參考編號
REFERENCE No.

A/H3/436

圖 PLAN

R - 1

本摘要圖於2019年3月6日擬備，
所根據的資料為於2018年9月21日
展示的分區計劃大綱圖編號S/H3/32
EXTRACT PLAN PREPARED ON 6.3.2019
BASED ON OUTLINE ZONING PLAN
No. S/H3/32 EXHIBITED ON 21.9.2018

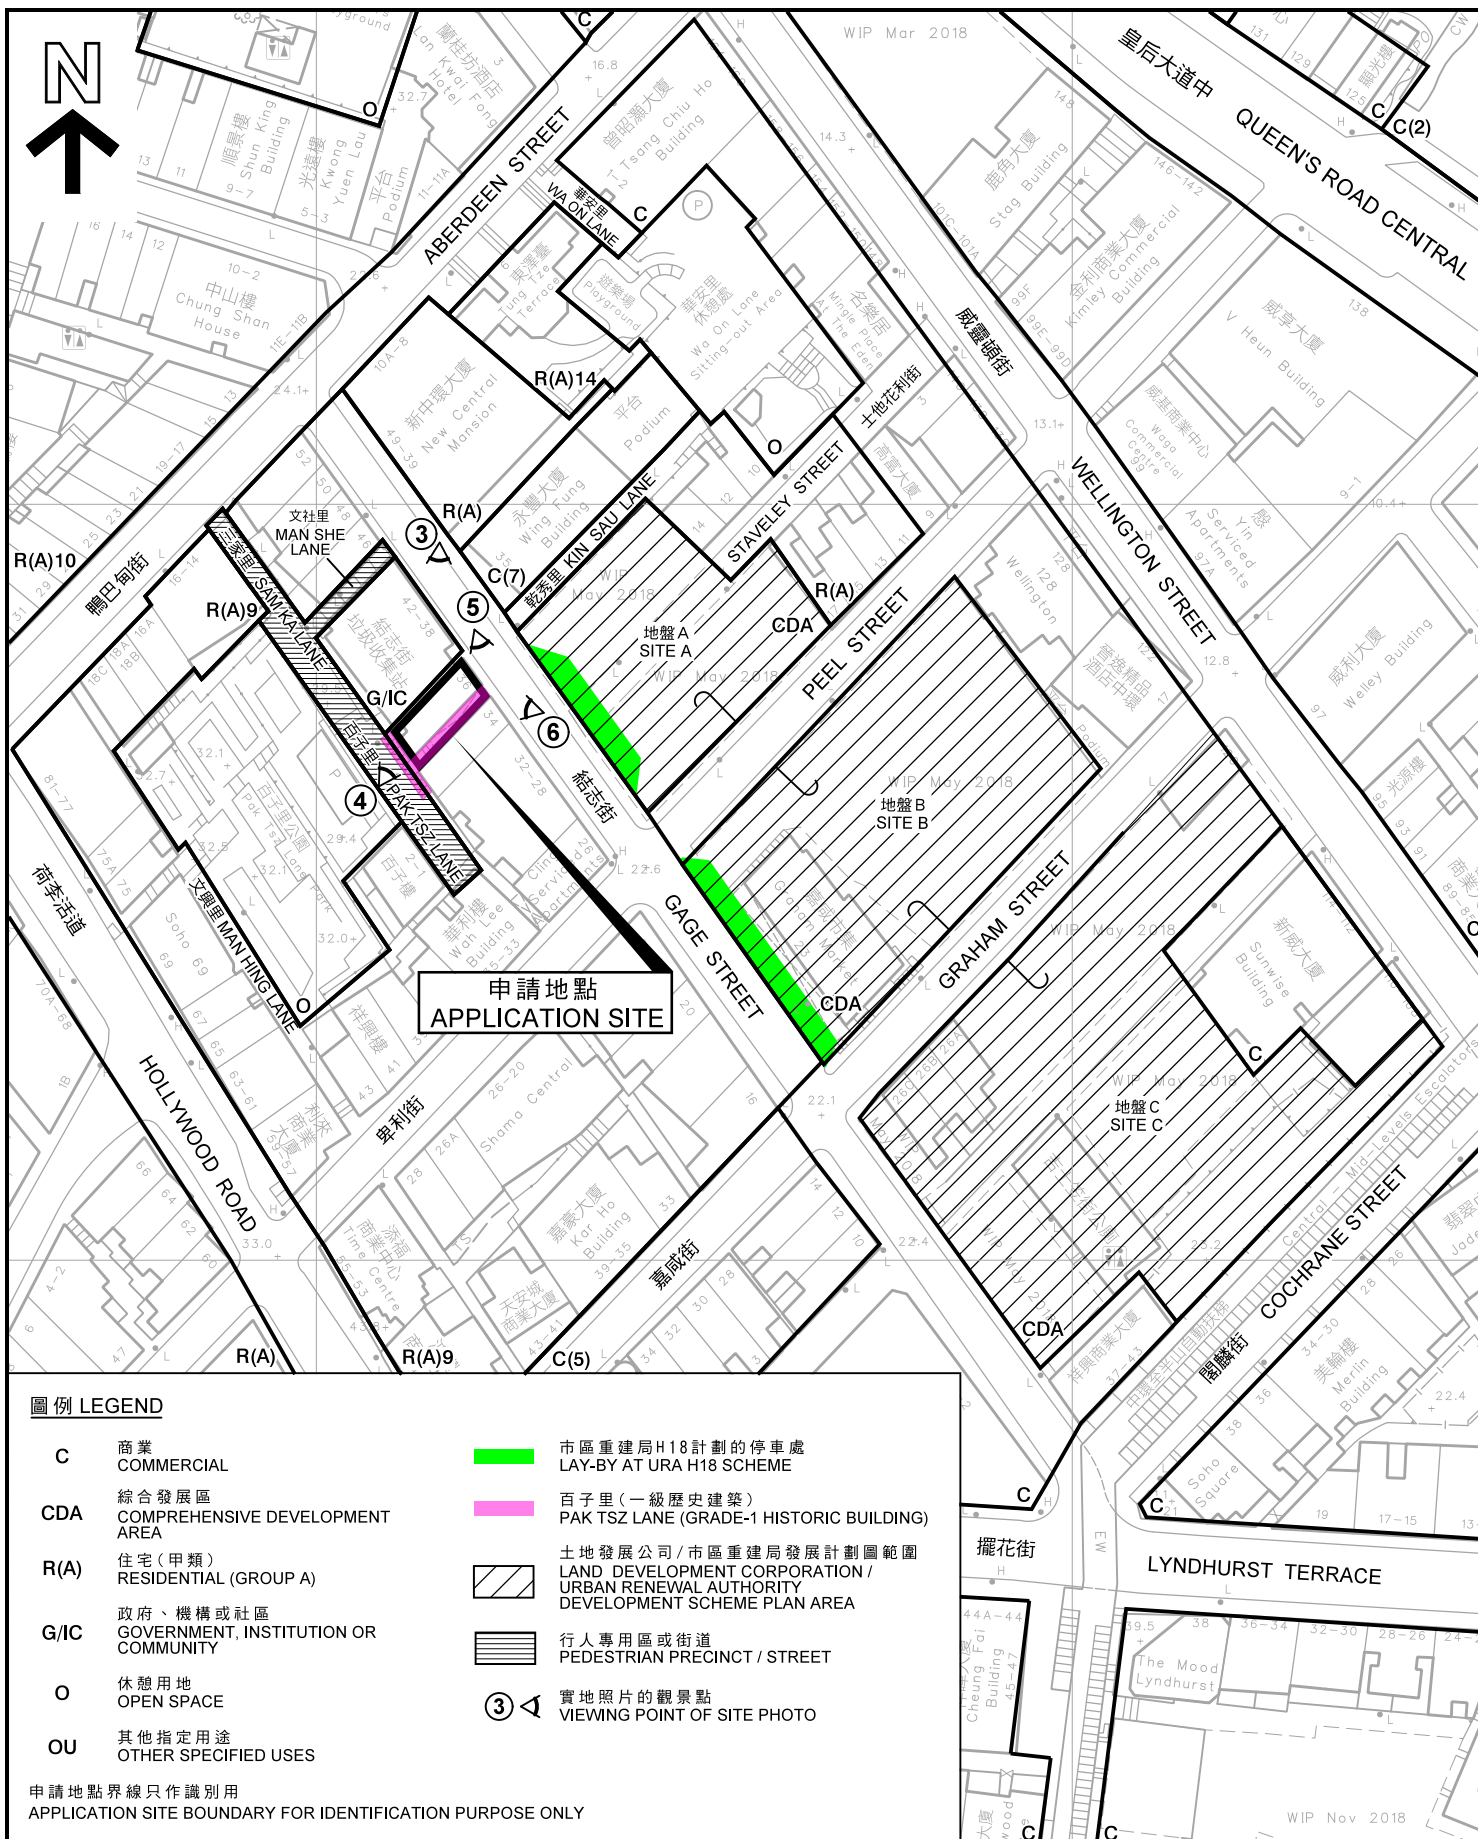

平面圖 SITE PLAN

擬議辦公室、商店及服務行業、食肆
香港上環結志街36號

PROPOSED OFFICE,
SHOP AND SERVICES, EATING PLACE
36 GAGE STREET, SHEUNG WAN, HONG KONG

SCALE 1 : 1 000 比例尺

米 METRES 20 0 20 40 米 METRES

規劃署
PLANNING
DEPARTMENT



參考編號
REFERENCE No.


A/H3/436

圖 PLAN

R - 2

本摘要圖於2019年3月8日擬備，
所根據的資料為測量圖編號
11-SW-8D

EXTRACT PLAN PREPARED ON 8.3.2019
BASED ON SURVEY SHEET No.
11-SW-8D

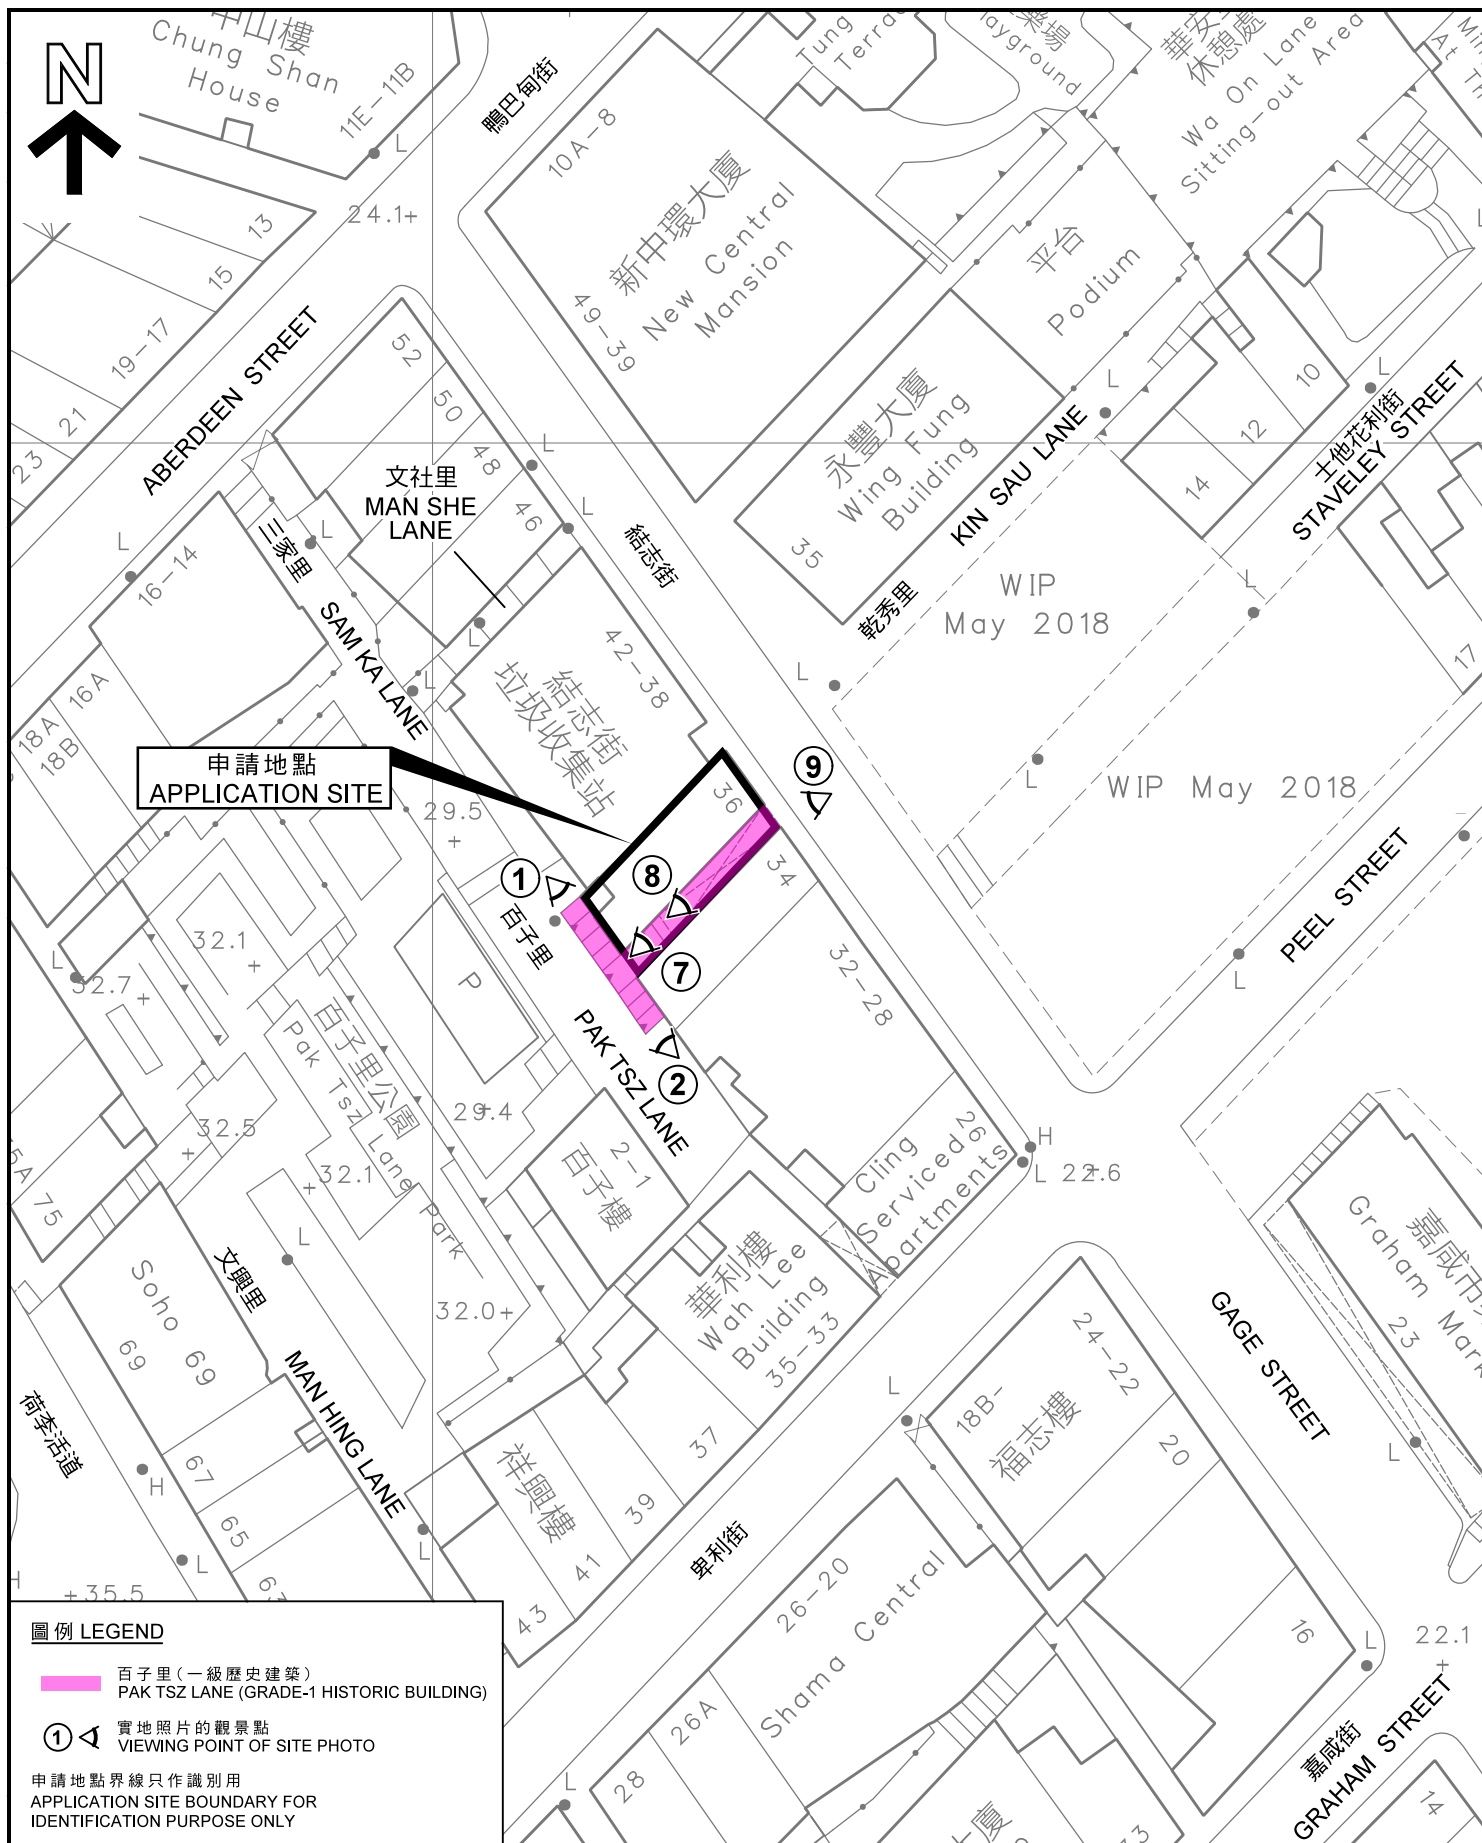

平面圖 SITE PLAN

擬議辦公室、商店及服務行業、食肆
香港上環結志街36號

PROPOSED OFFICE,
SHOP AND SERVICES, EATING PLACE
36 GAGE STREET, SHEUNG WAN, HONG KONG

SCALE 1:500 比例尺

米 40 0 40 80 米
METRES

規劃署
PLANNING
DEPARTMENT



參考編號
REFERENCE No.



A/H3/436

圖 PLAN

R - 3

本摘要圖於2019年3月6日擬備，
所根據的資料為測量圖編號
11-SW-8C及8D

EXTRACT PLAN PREPARED ON 6.3.2019
BASED ON SURVEY SHEETS No.
11-SW-8C & 8D

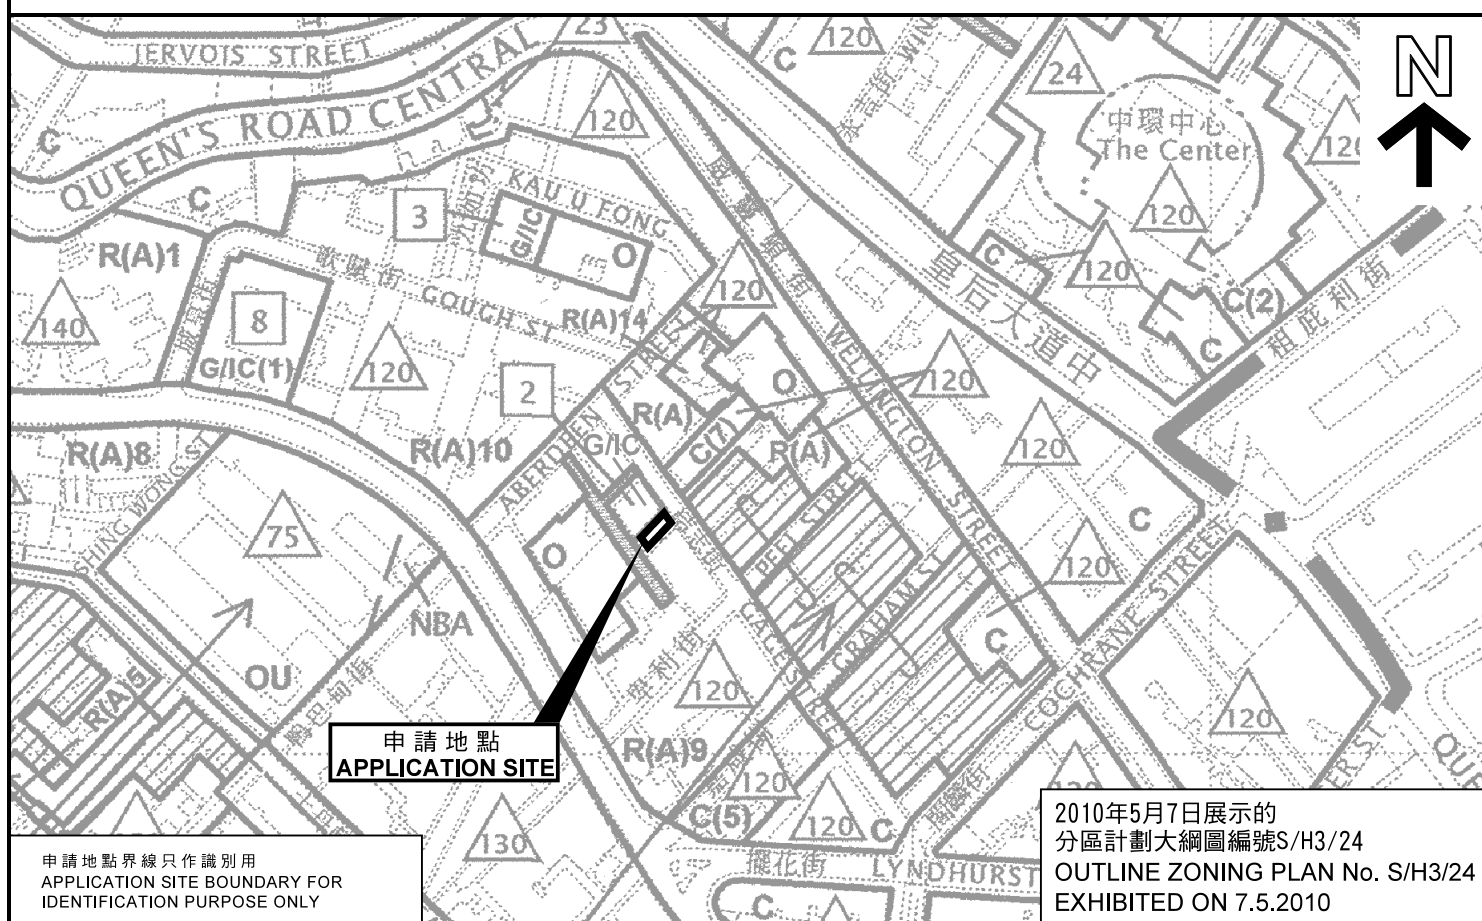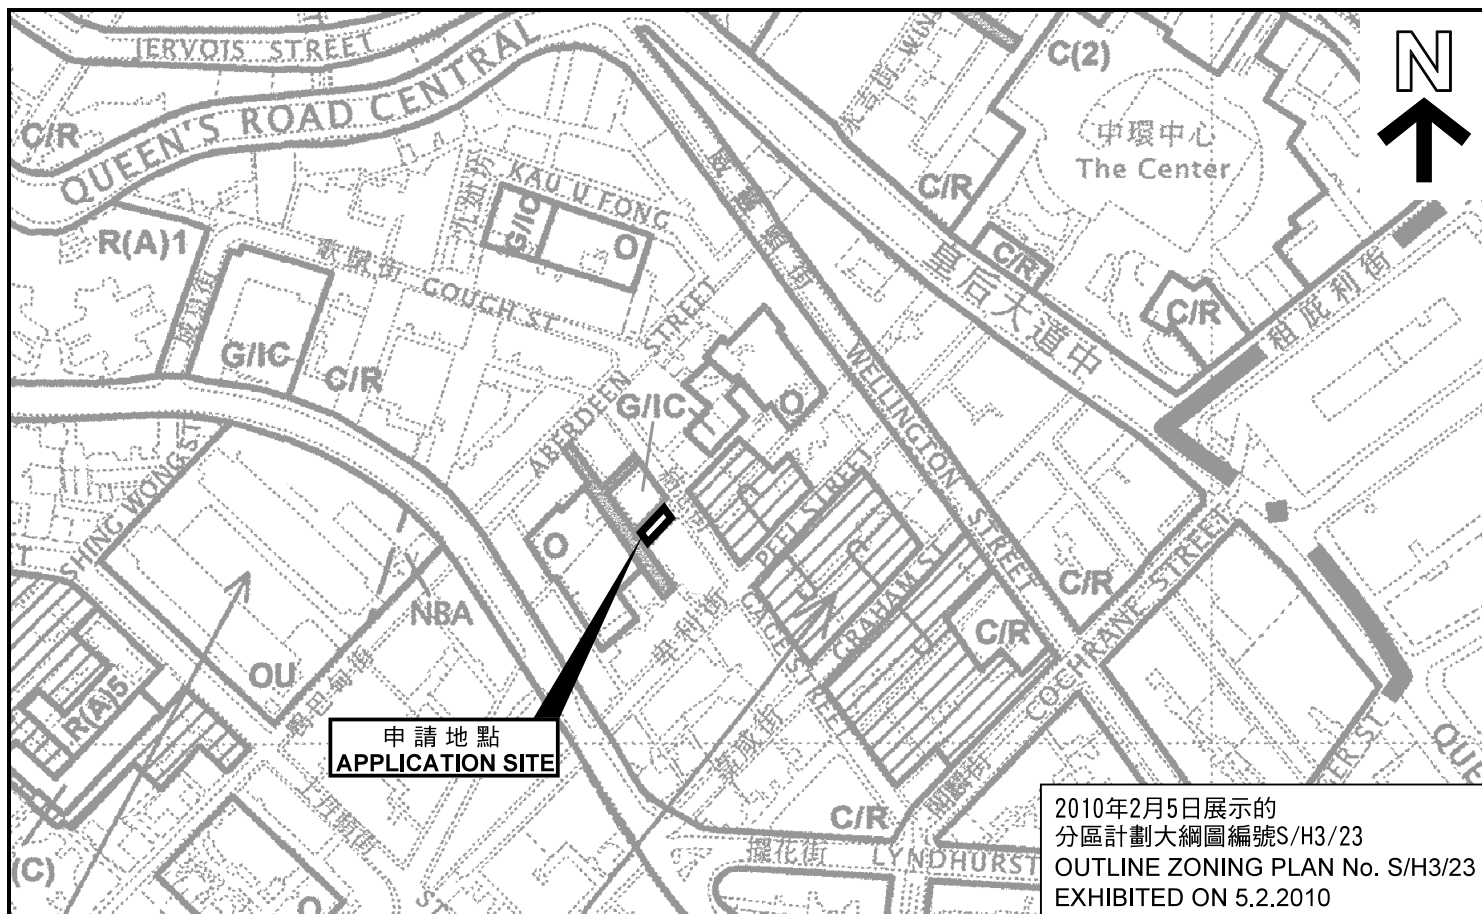

申請地點界線只作識別用
APPLICATION SITE BOUNDARY FOR
IDENTIFICATION PURPOSE ONLY

本摘要圖於2019年3月6日擬備，
所根據的資料為：
於2010年2月5日展示的分區計劃大綱圖
編號S/H3/23，以及
於2010年5月7日展示的分區計劃大綱圖
編號S/H3/24

EXTRACT PLAN PREPARED ON 6.3.2019
BASED ON OUTLINE ZONING PLAN Nos.
S/H3/23 EXHIBITED ON 5.2.2010 AND
S/H3/24 EXHIBITED ON 7.5.2010

位置圖 LOCATION PLAN

擬議辦公室、商店及服務行業、食肆
香港上環結志街36號

PROPOSED OFFICE,
SHOP AND SERVICES, EATING PLACE
36 GAGE STREET, SHEUNG WAN, HONG KONG

SCALE 1:2 500 比例尺
米 50 0 50 100 米
METRES

規劃署
PLANNING
DEPARTMENT



參考編號
REFERENCE No.

A/H3/436

圖 PLAN

R - 4



實地照片 SITE PHOTOS

本圖於2019年3月7日擬備，所根據的
資料為攝於2019年1月11日的實地照片
EXTRACT PLAN PREPARED ON 7.3.2019
BASED ON SITE PHOTOS
TAKEN ON 11.1.2019

擬議辦公室、商店及服務行業、食肆
香港上環結志街36號
PROPOSED OFFICE,
SHOP AND SERVICES, EATING PLACE
36 GAGE STREET, SHEUNG WAN, HONG KONG

規劃署
PLANNING
DEPARTMENT



參考編號
REFERENCE No.
A/H3/436

圖 PLAN
R - 5



申請地點界線只作識別用
APPLICATION SITE BOUNDARY FOR IDENTIFICATION PURPOSE ONLY



實地照片 SITE PHOTOS

本圖於2019年3月6日擬備，所根據的
資料為攝於2019年1月11日的實地照片
EXTRACT PLAN PREPARED ON 6.3.2019
BASED ON SITE PHOTO
TAKEN ON 11.1.2019

擬議辦公室、商店及服務行業、食肆
香港上環結志街36號
PROPOSED OFFICE,
SHOP AND SERVICES, EATING PLACE
36 GAGE STREET, SHEUNG WAN, HONG KONG

規劃署
PLANNING
DEPARTMENT



參考編號
REFERENCE No.


A/H3/436

圖 PLAN

R - 6

5

市區重建局
卑利街/嘉咸街發展計劃
URBAN RENEWAL AUTHORITY
PEEL STREET/GRAHAM STREET
DEVELOPMENT SCHEME

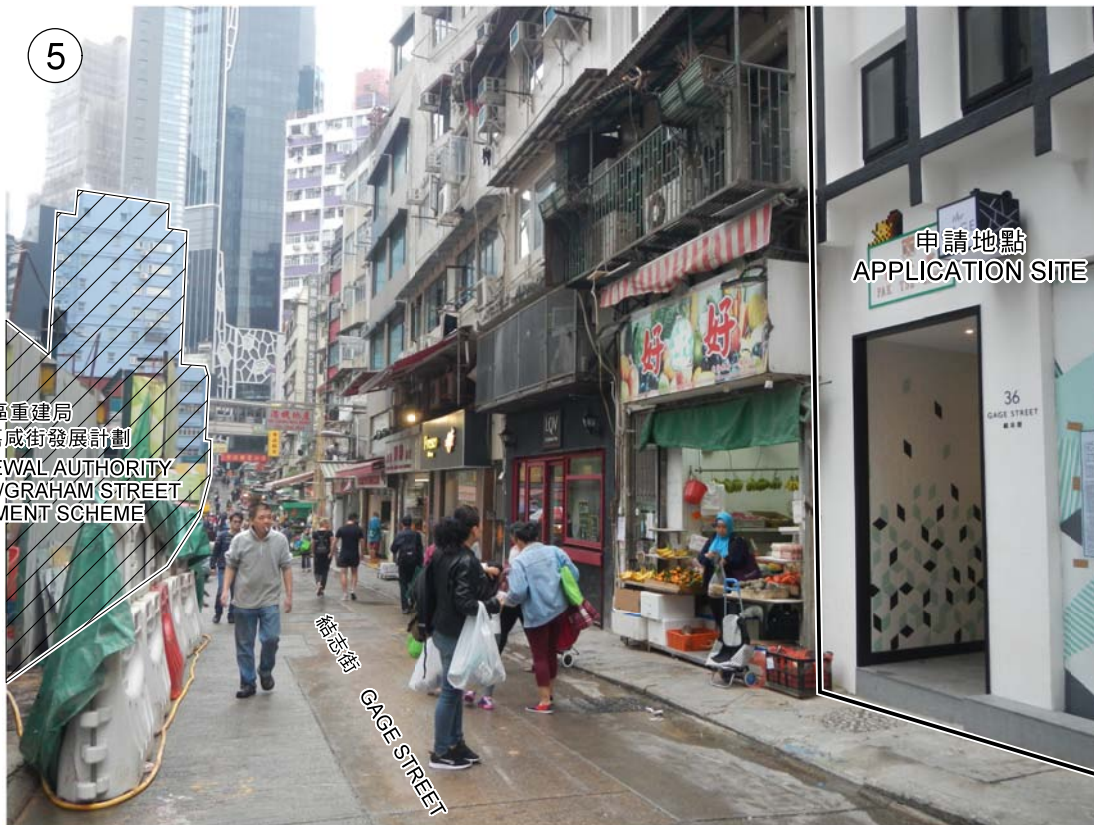

申請地點
APPLICATION SITE

結志街
GAGE STREET

6



結志街垃圾收集站
GAGE STREET REFUSE
COLLECTION POINT

申請地點
APPLICATION SITE

結志街
GAGE STREET

申請地點界線只作識別用
APPLICATION SITE BOUNDARY FOR IDENTIFICATION PURPOSE ONLY

實地照片 SITE PHOTOS

本圖於2019年3月7日擬備，所根據的
資料為攝於2019年1月11日的實地照片
EXTRACT PLAN PREPARED ON 7.3.2019
BASED ON SITE PHOTOS
TAKEN ON 11.1.2019

擬議辦公室、商店及服務行業、食肆
香港上環結志街36號
PROPOSED OFFICE,
SHOP AND SERVICES, EATING PLACE
36 GAGE STREET, SHEUNG WAN, HONG KONG

規劃署
PLANNING
DEPARTMENT



參考編號
REFERENCE No.
A/H3/436

圖 PLAN
R - 7



申請地點界線只作識別用
APPLICATION SITE BOUNDARY FOR IDENTIFICATION PURPOSE ONLY

實地照片 SITE PHOTOS

本圖於2019年3月7日擬備，所根據的資料為攝於2019年1月11日的實地照片
EXTRACT PLAN PREPARED ON 7.3.2019
BASED ON SITE PHOTOS
TAKEN ON 11.1.2019

擬議辦公室、商店及服務行業、食肆
香港上環結志街36號
PROPOSED OFFICE,
SHOP AND SERVICES, EATING PLACE
36 GAGE STREET, SHEUNG WAN, HONG KONG

規劃署
PLANNING
DEPARTMENT



參考編號
REFERENCE No.
A/H3/436

圖 PLAN
R - 8