


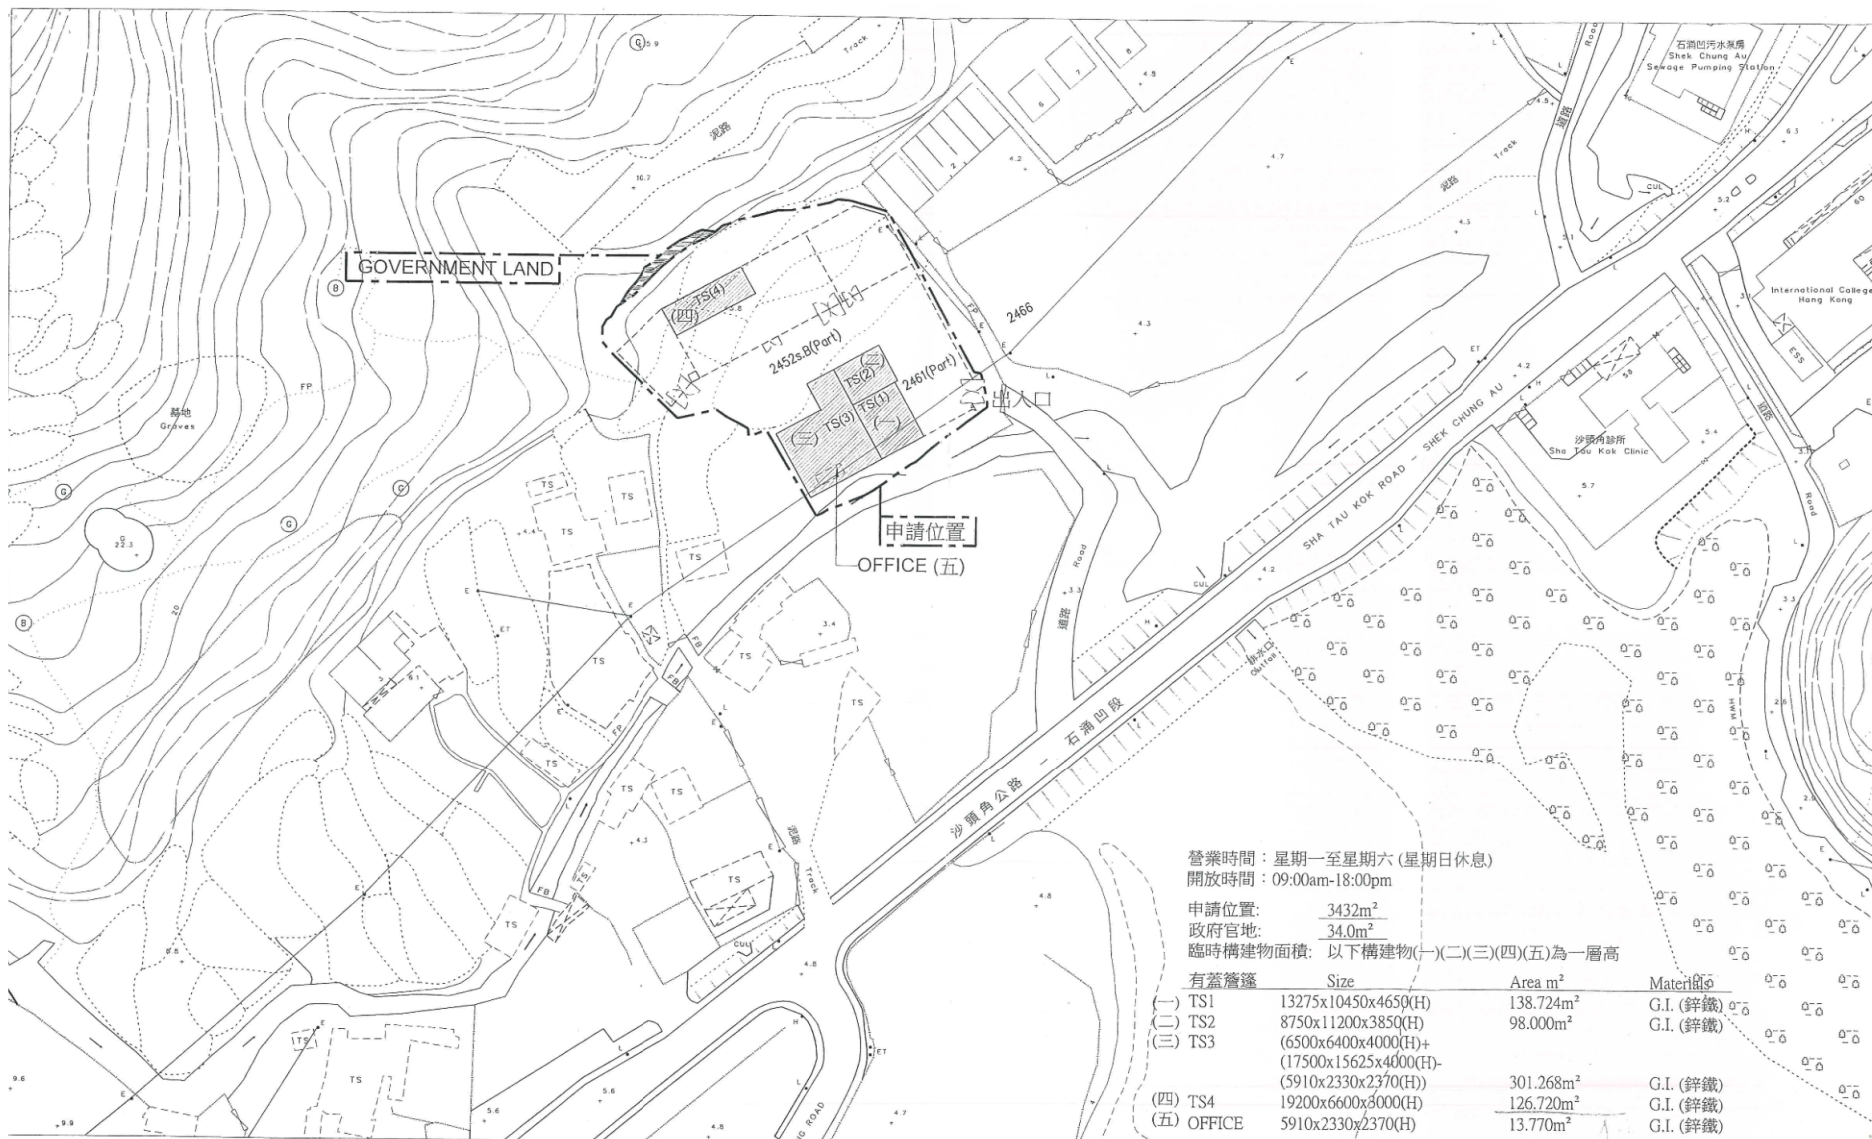

M&D

**Planning and Surveyors
Consultant Ltd.**

Tel: 2191 4088 Fax: 3105 0810
 Email: sales@moderneng.com.hk

Project 工程項目:

LOT 2452 S.B.(PART),
 2467(PART) AND ADJOINING
 OF GOVERNMENT LAND IN
 D.D.39, N.T.

Application:

PROPOSED TEMPORARY PLANNING
 APPLICATION TO TEMPORARY
 OPEN STORAGE OF BUILDING
 MATERIAL AND ANCILLARY
 OFFICES USE

Drawing Title:

LAYOUT PLAN

Scale:

1:1000(A3)

Checked:

Date:

Drawn By: Yu Leung

Date:

21-JAN-2019

Drawing No.:

LAYOUT PLAN 01

Address 地址:

664.712

Date:

Revision No.:

Description:

Date:

Revision No.:

Description:

參考編號

REFERENCE No. A/NE-LK/119


繪圖 DRAWING R-1

(來源: 附件 A)
 (Source: Annex A)



要覽圖 KEY PLAN

SCALE 1 : 50 000 比例尺

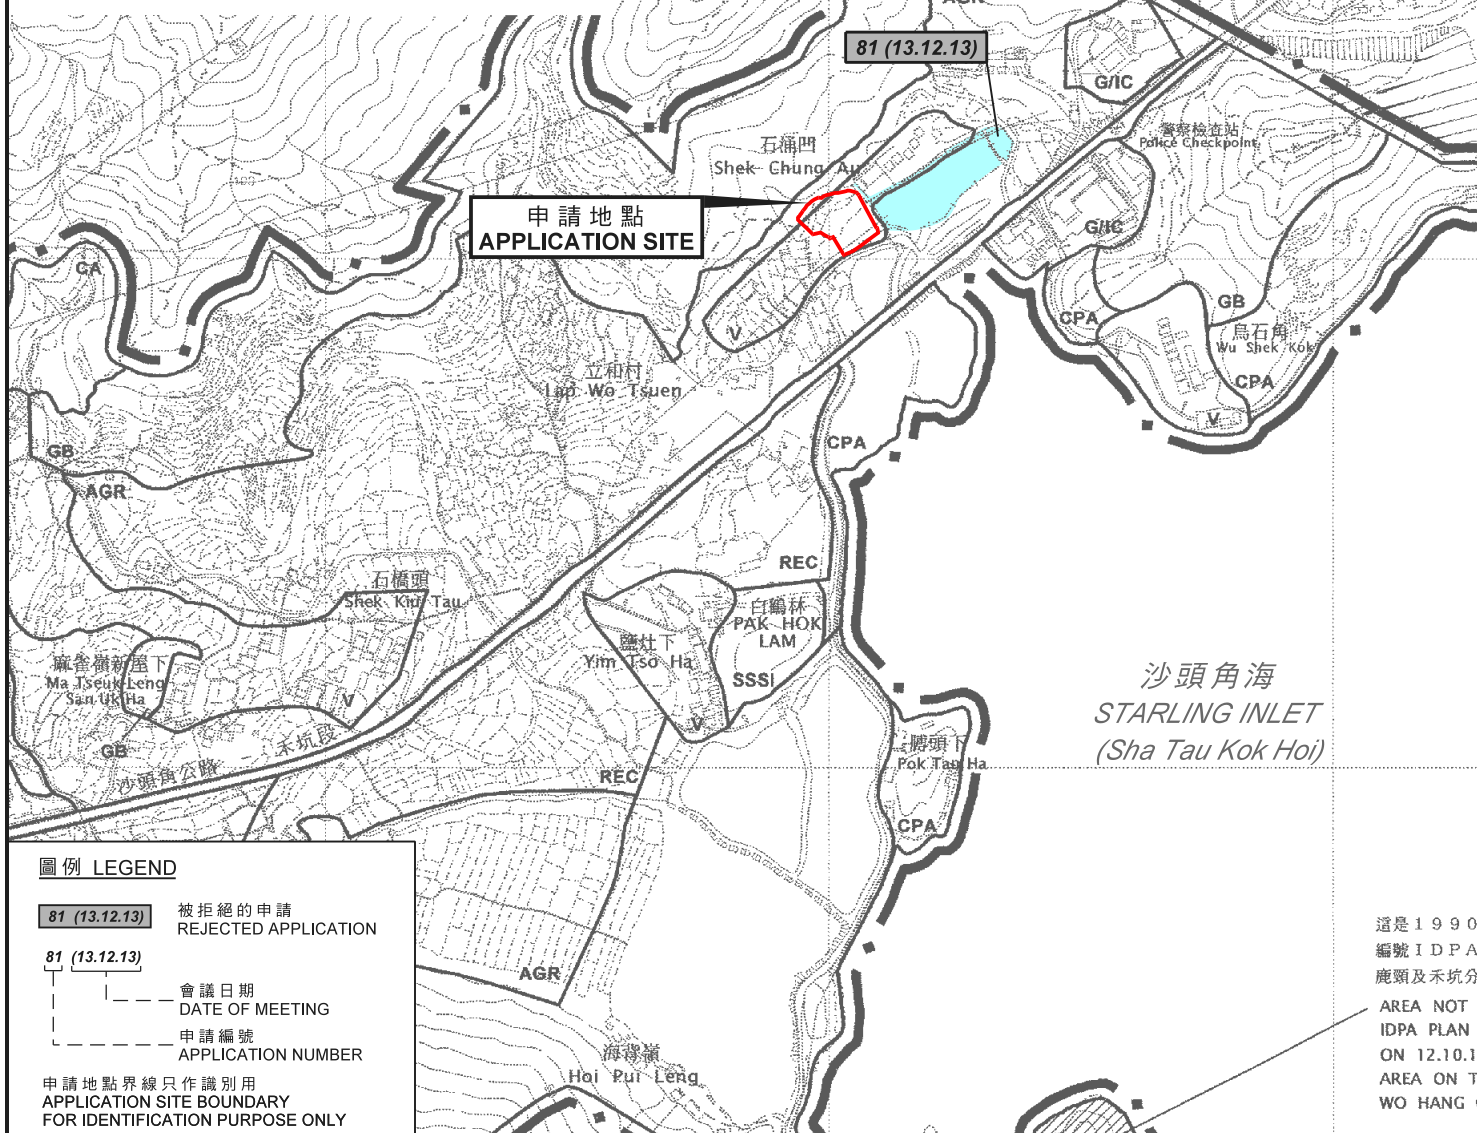

圖例 LEGEND

- 81 (13.12.13) 被拒絕的申請
REJECTED APPLICATION
- 81 (13.12.13) 會議日期
DATE OF MEETING
- 81 (13.12.13) 申請編號
APPLICATION NUMBER
- 申請地點界線只作識別用
APPLICATION SITE BOUNDARY
FOR IDENTIFICATION PURPOSE ONLY

位置圖 LOCATION PLAN

擬議臨時露天貯物存放建築材料連附屬辦公室（為期3年）
新界石涌凹丈量約份第39約地段第2452號B分段（部分）及
第2467號（部分）和毗連政府土地
PROPOSED TEMPORARY OPEN STORAGE OF BUILDING MATERIALS
WITH ANCILLARY OFFICE FOR A PERIOD OF 3 YEARS
LOTS 2452 S.B (PART) AND 2467 (PART) IN D.D. 39 AND
ADJOINING GOVERNMENT LAND,
SHEK CHUNG AU, N.T.

SCALE 1 : 7 500 比例尺
米 100 0 100 200 300 米
METRES

規劃署
PLANNING
DEPARTMENT




參考編號
REFERENCE No.
A/NE-LK/119

圖 PLAN
R-1

這是1990
編號IDPA
鹿頭及禾坑分
AREA NOT
IDPA PLAN
ON 12.10.19
AREA ON T
WO HANG C

本摘要圖於2019年9月3日擬備，
所根據的資料為於2006年10月17日核准的
分區計劃大綱圖編號S/NE-LK/11
EXTRACT PLAN PREPARED ON 3.9.2019
BASED ON OUTLINE ZONING PLAN
No. S/NE-LK/11 APPROVED ON 17.10.2006

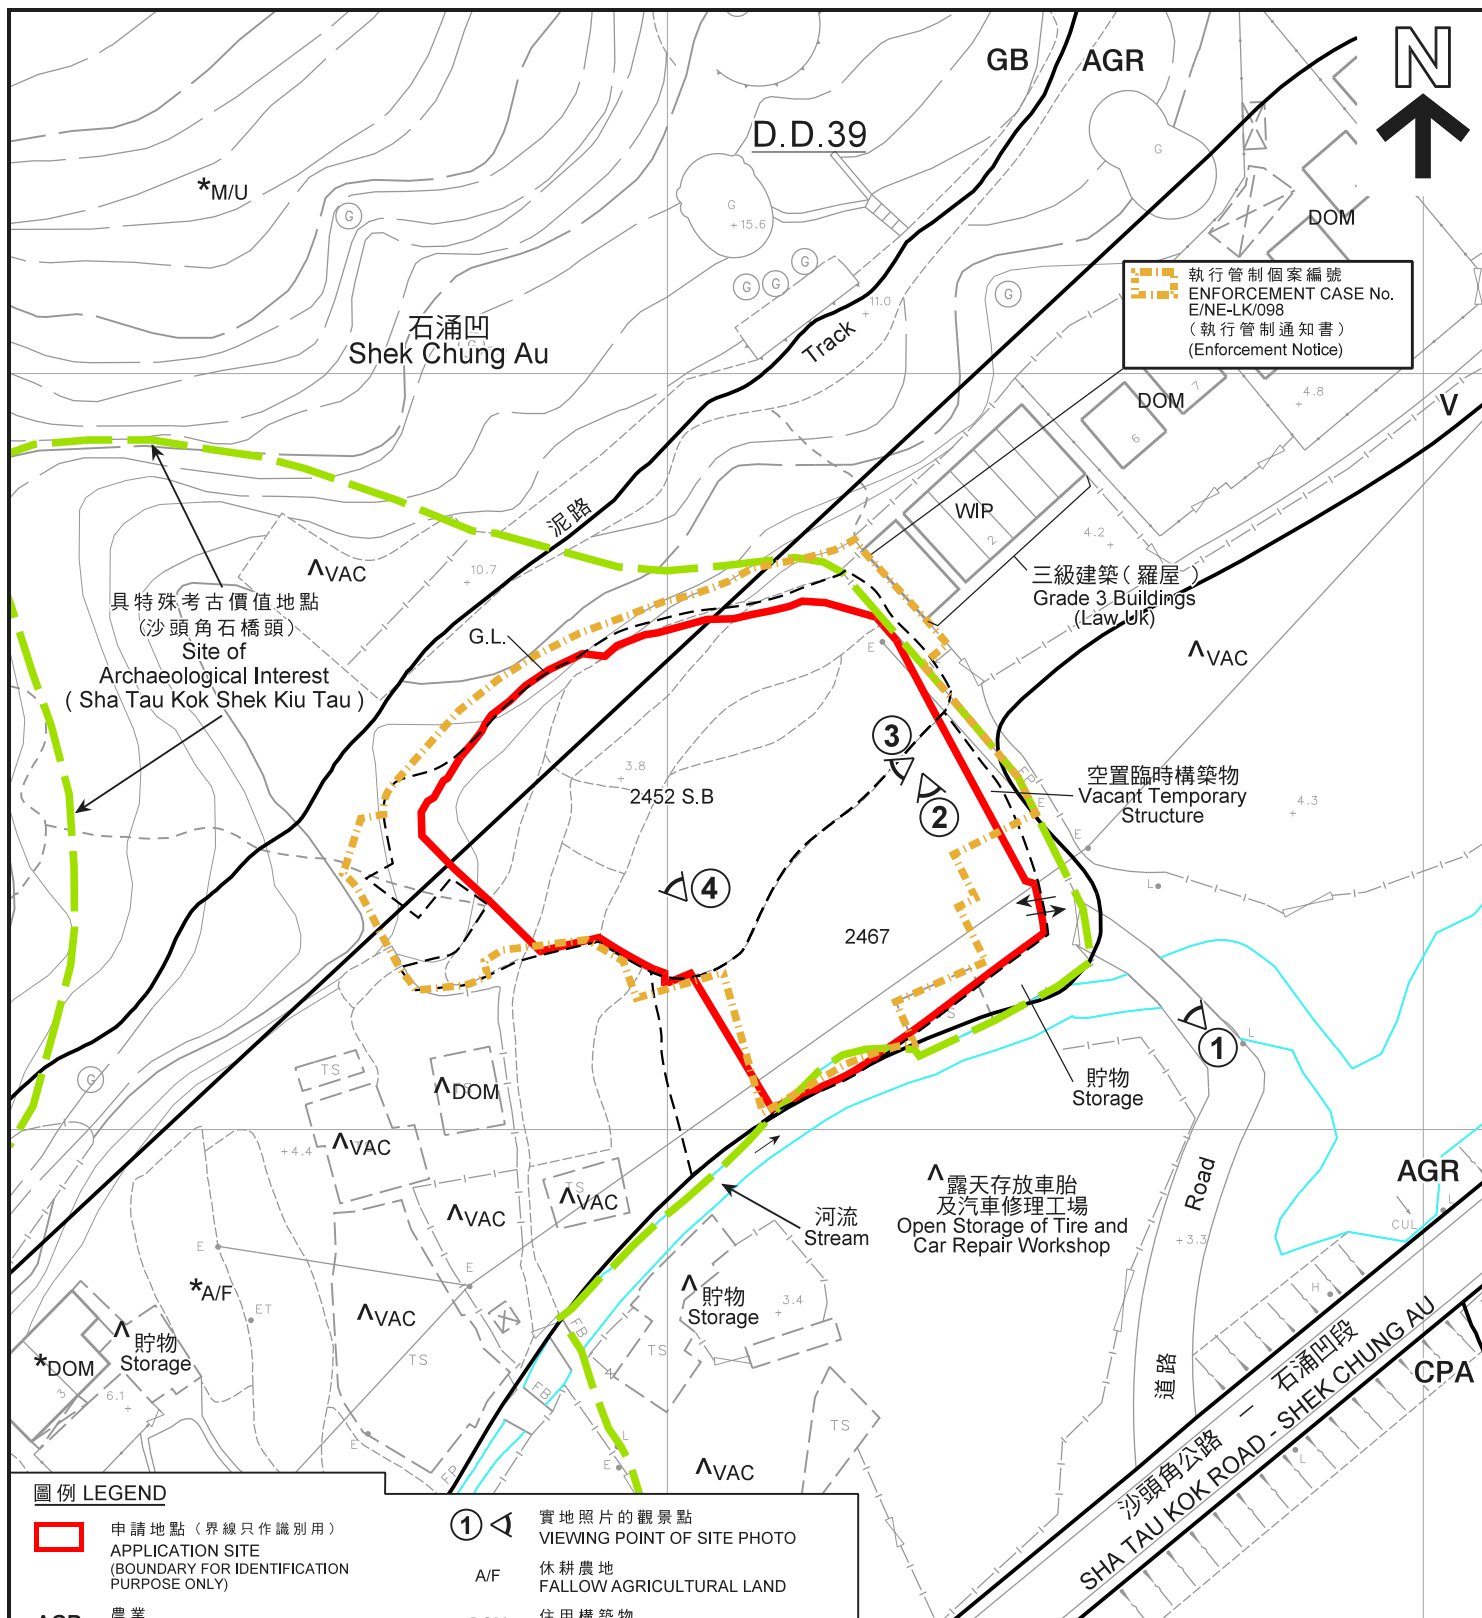

圖例 LEGEND

- 申請地點 (界線只作識別用)
APPLICATION SITE
(BOUNDARY FOR IDENTIFICATION
PURPOSE ONLY)
- AGR** 農業
AGRICULTURE
- CPA** 海岸保護區
COASTAL PROTECTION AREA
- GB** 綠化地帶
GREEN BELT
- V** 鄉村式發展
VILLAGE TYPE DEVELOPMENT
- ← 入口 / 出口
INGRESS / EGRESS

- ① 實地照片的觀景點
VIEWING POINT OF SITE PHOTO
- A/F 休耕農地
FALLOW AGRICULTURAL LAND
- DOM 住用構築物
DOMESTIC STRUCTURE
- G.L. 政府土地
GOVERNMENT LAND
- M/U 荒地
UNUSED LAND
- VAC 空置
VACANT
- WIP 工程在進行中
WORK IN PROGRESS

註釋 Notes:

- (1) 2019年8月12日勘测的土地用途
Land uses shown on this plan are in accordance with the land use survey conducted by the Planning Department on 12.8.2019
- (2) * 土地用途跟1991年10月9日勘测的土地用途一致
Indicates that the use is the same as that revealed by the land use survey conducted by the Planning Department on 9.10.1991
- (3) ^ 土地用途跟1991年10月9日勘测的土地用途有別
Indicates that the use is different from that revealed by the land use survey conducted by the Planning Department on 9.10.1991

平面圖 SITE PLAN

擬議臨時露天貯物存放建築材料連附屬辦公室 (為期3年)
新界石涌凹丈量約份第39約地段第2452號B分段 (部分) 及
第2467號 (部分) 和毗連政府土地
PROPOSED TEMPORARY OPEN STORAGE OF BUILDING MATERIALS
WITH ANCILLARY OFFICE FOR A PERIOD OF 3 YEARS
LOTS 2452 S.B (PART) AND 2467 (PART) IN D.D. 39 AND
ADJOINING GOVERNMENT LAND,
SHEK CHUNG AU, N.T.

SCALE 1 : 1 000 比例尺

米 20 0 20 40 米
METRES

規劃署
PLANNING
DEPARTMENT



參考編號
REFERENCE No.
A/NE-LK/119

圖 PLAN
R-2

本摘要圖於2019年8月21日擬備，
所根據的資料為測量圖編號
3-NE-17A
EXTRACT PLAN PREPARED ON 21.8.2019
BASED ON SURVEY SHEET No.
3-NE-17A



石涌凹
Shek Chung Au



道路 Road

SHA TAU KOK ROAD - SHEK CHUNG AU

沙頭角公路 — 石涌凹段

沙頭角海
STARLING INLET
(Sha Tau Kok Hoi)

圖例 LEGEND



申請地點 (界線只作識別用)
APPLICATION SITE
(BOUNDARY FOR IDENTIFICATION
PURPOSE ONLY)

航攝照片 AERIAL PHOTO

本摘要圖於2019年8月16日擬備，
所根據的資料為地政總署
於2018年7月29日拍得的航攝照片
編號E044018C
EXTRACT PLAN PREPARED ON 16.8.2019
BASED ON AERIAL PHOTO No. E044018C
TAKEN ON 29.7.2018 BY
LANDS DEPARTMENT

擬議臨時露天貯物存放建築材料連附屬辦公室 (為期3年)
新界石涌凹丈量約份第39約地段第2452號B分段(部分)及
第2467號(部分)和毗連政府土地
PROPOSED TEMPORARY OPEN STORAGE OF BUILDING MATERIALS
WITH ANCILLARY OFFICE FOR A PERIOD OF 3 YEARS
LOTS 2452 S.B (PART) AND 2467 (PART) IN D.D. 39 AND
ADJOINING GOVERNMENT LAND,
SHEK CHUNG AU, N.T.

規劃署
PLANNING
DEPARTMENT



參考編號
REFERENCE No.
A/NE-LK/119

圖 PLAN
R-3



實地照片 SITE PHOTOS

本圖於2019年8月21日擬備，所根據的資料為攝於2019年8月12日的實地照片
 PLAN PREPARED ON 21.8.2019 BASED ON SITE PHOTOS TAKEN ON 12.8.2019

擬議臨時露天貯物存放建築材料連附屬辦公室（為期3年）
 新界石涌凹丈量約份第39約地段第2452號B分段（部分）及
 第2467號（部分）和毗連政府土地
 PROPOSED TEMPORARY OPEN STORAGE OF BUILDING MATERIALS
 WITH ANCILLARY OFFICE FOR A PERIOD OF 3 YEARS
 LOTS 2452 S.B (PART) AND 2467 (PART) IN D.D. 39 AND
 ADJOINING GOVERNMENT LAND,
 SHEK CHUNG AU, N.T.

規 劃 署
 PLANNING
 DEPARTMENT



參考編號
 REFERENCE No.
 A/NE-LK/119

圖 PLAN
 R-4a



實地照片 SITE PHOTOS

本圖於2019年8月21日擬備，所根據的資料為攝於2019年8月12日的實地照片
PLAN PREPARED ON 21.8.2019 BASED ON SITE PHOTOS TAKEN ON 12.8.2019

擬議臨時露天貯物存放建築材料連附屬辦公室（為期3年）
新界石涌凹丈量約份第39約地段第2452號B分段（部分）及
第2467號（部分）和毗連政府土地
PROPOSED TEMPORARY OPEN STORAGE OF BUILDING MATERIALS
WITH ANCILLARY OFFICE FOR A PERIOD OF 3 YEARS
LOTS 2452 S.B (PART) AND 2467 (PART) IN D.D. 39 AND
ADJOINING GOVERNMENT LAND,
SHEK CHUNG AU, N.T.

規劃署
PLANNING
DEPARTMENT



參考編號
REFERENCE No.
A/NE-LK/119

圖 PLAN
R-4b