




要覽圖 KEY PLAN

SCALE 1 : 50 000 比例尺

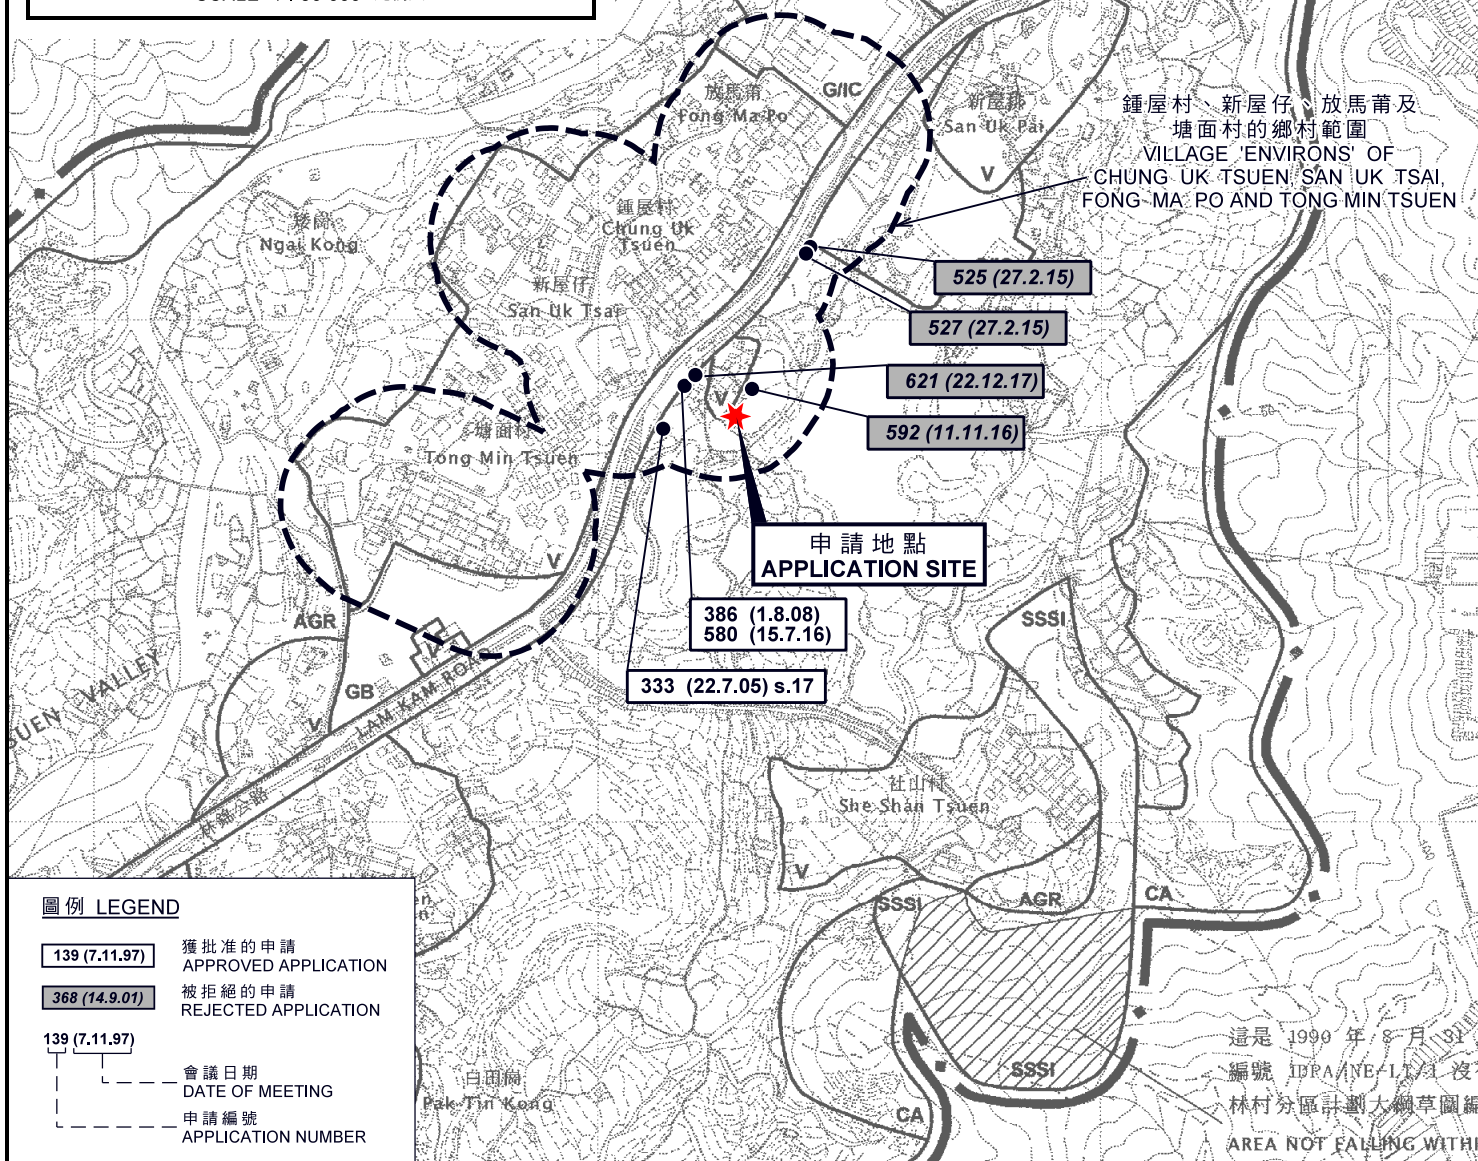

位置圖 LOCATION PLAN

擬議屋宇(新界豁免管制屋宇-小型屋宇)
新界大埔林村鍾屋村丈量約份第19約地段第748號A分段
PROPOSED HOUSE
(NEW TERRITORIES EXEMPTED HOUSE - SMALL HOUSE)
LOT 748 S.A IN D.D. 19,
CHUNG UK VILLAGE, LAM TSUEN, TAI PO, NEW TERRITORIES

SCALE 1 : 7 500 比例尺

米 100 0 100 200 300 米
METRES


規劃署
PLANNING
DEPARTMENT



參考編號
REFERENCE No.
A/NE-LT/631

圖 PLAN
R-1

本摘要圖於2018年4月23日擬備，
所根據的資料為於2006年10月31日核准的
分區計劃大綱圖編號S/NE-LT/11
EXTRACT PLAN PREPARED ON 23.4.2018
BASED ON OUTLINE ZONING PLAN
No. S/NE-LT/11 APPROVED ON 31.10.2006

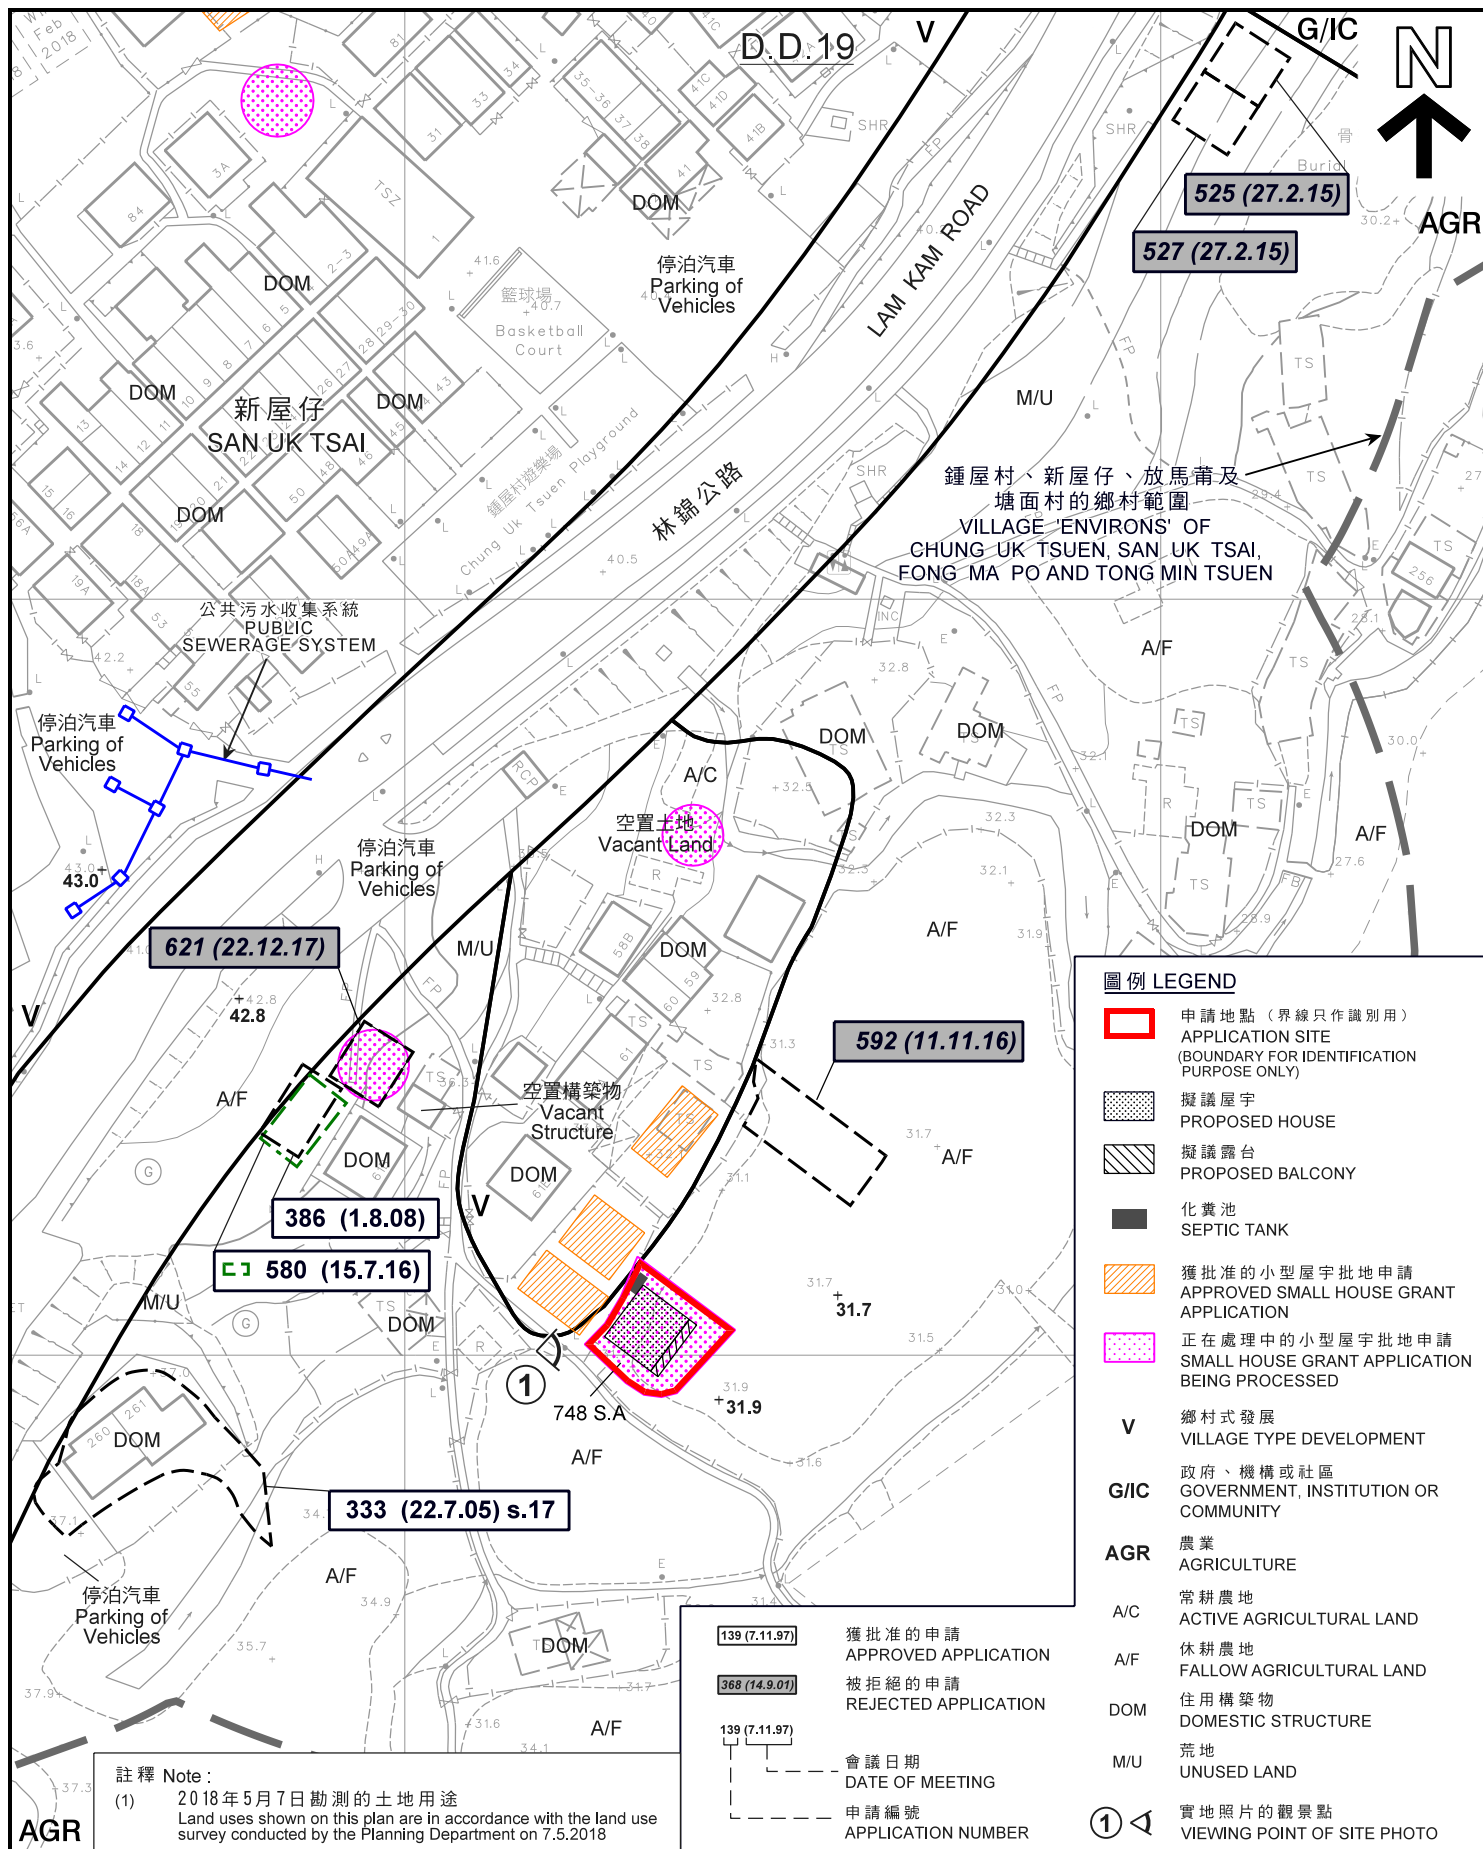

平面圖 SITE PLAN

擬議屋宇 (新界豁免管制屋宇 - 小型屋宇)
新界大埔林村鍾屋村丈量約份第19約地段第748號A分段
PROPOSED HOUSE
(NEW TERRITORIES EXEMPTED HOUSE - SMALL HOUSE)
LOT 748 S.A IN D.D. 19,
CHUNG UK VILLAGE, LAM TSUEN, TAI PO, NEW TERRITORIES

米 20 0 20 40 米
METRES SCALE 1:1 000 比例尺


規劃署
PLANNING
DEPARTMENT



參考編號
REFERENCE No.
A/NE-LT/631

圖 PLAN
R-2a

本摘要圖於2018年7月6日擬備，
所根據的資料為測量圖編號
7-NW-2D
EXTRACT PLAN PREPARED ON 6.7.2018
BASED ON SURVEY SHEET No.
7-NW-2D

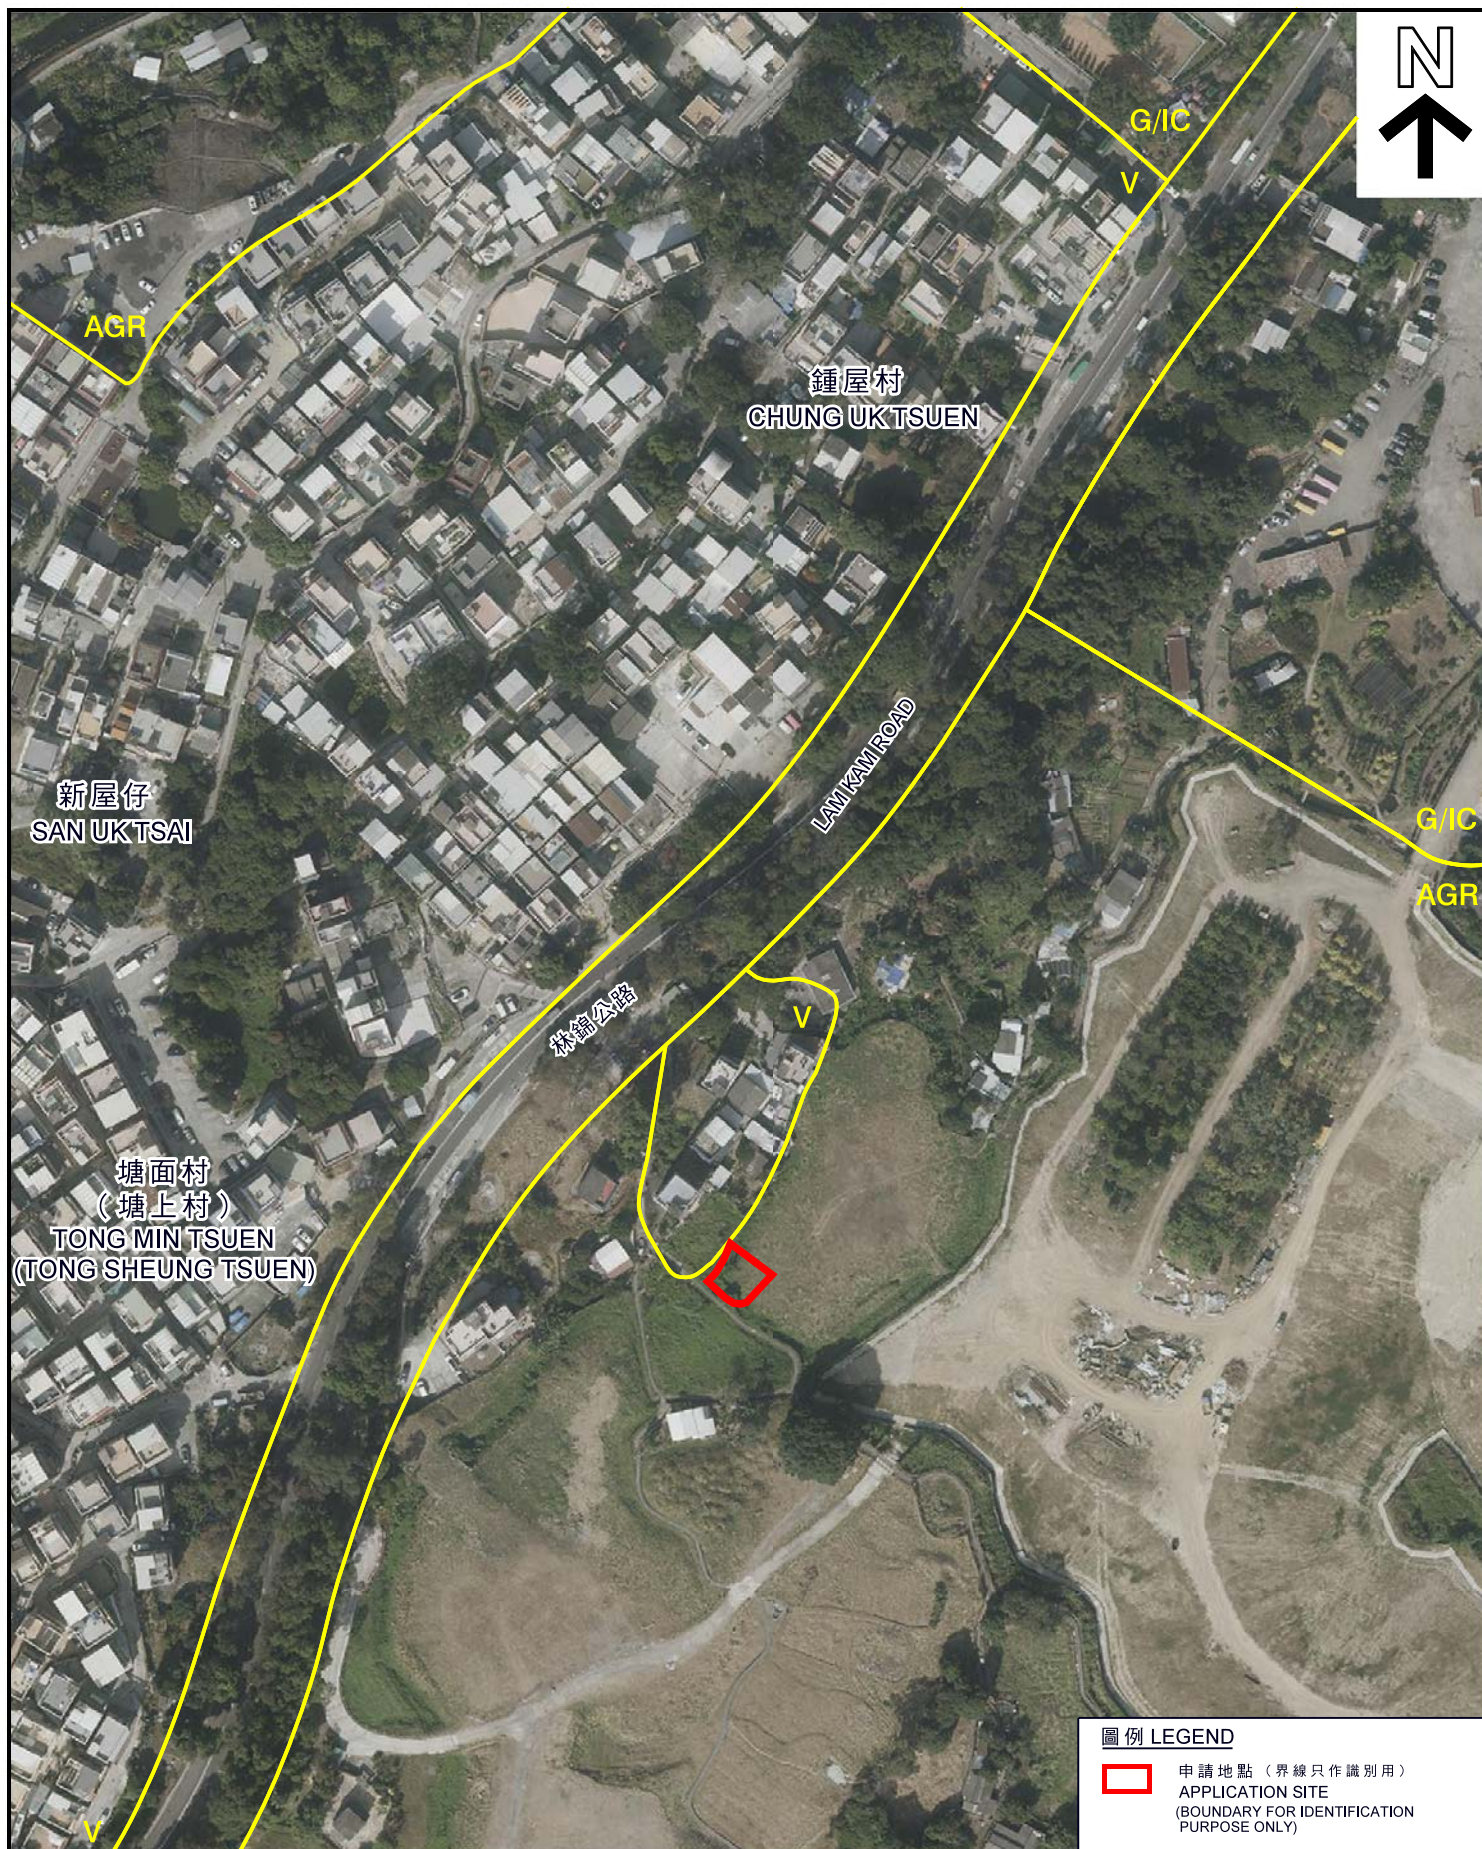

圖例 LEGEND

 申請地點 (界線只作識別用)
APPLICATION SITE
(BOUNDARY FOR IDENTIFICATION
PURPOSE ONLY)

航攝照片 AERIAL PHOTO

擬議屋宇 (新界豁免管制屋宇 - 小型屋宇)
新界大埔林村鍾屋村丈量約份第19約地段第748號A分段
PROPOSED HOUSE
(NEW TERRITORIES EXEMPTED HOUSE - SMALL HOUSE)
LOT 748 S.A IN D.D. 19,
CHUNG UK VILLAGE, LAM TSUEN, TAI PO, NEW TERRITORIES

規劃署
PLANNING
DEPARTMENT



參考編號
REFERENCE No.
A/NE-LT/631

圖 PLAN
R-3

本摘要圖於2018年6月22日擬備，
所根據的資料為地政總署
於2018年1月3日拍得的航攝照片
編號E033748C
EXTRACT PLAN PREPARED ON 22.6.2018
BASED ON AERIAL PHOTO No. E033748C
TAKEN ON 3.1.2018 BY
LANDS DEPARTMENT



申請地點界線只作識別用
APPLICATION SITE BOUNDARY FOR IDENTIFICATION PURPOSE ONLY

本圖於2018年6月22日擬備，所根據
的資料為攝於2018年6月15日
的實地照片
PLAN PREPARED ON 22.6.2018 BASED ON
SITE PHOTO TAKEN ON 15.6.2018

實地照片 SITE PHOTO

擬議屋宇(新界豁免管制屋宇-小型屋宇)
新界大埔林村鍾屋村丈量約份第19約地段第748號A分段
PROPOSED HOUSE
(NEW TERRITORIES EXEMPTED HOUSE - SMALL HOUSE)
LOT 748 S.A IN D.D. 19,
CHUNG UK VILLAGE, LAM TSUEN, TAI PO, NEW TERRITORIES

規 劃 署
PLANNING
DEPARTMENT



參考編號
REFERENCE No.
A/NE-LT/631

圖 PLAN
R-4