




要覽圖 KEY PLAN

SCALE 1: 50 000 比例尺

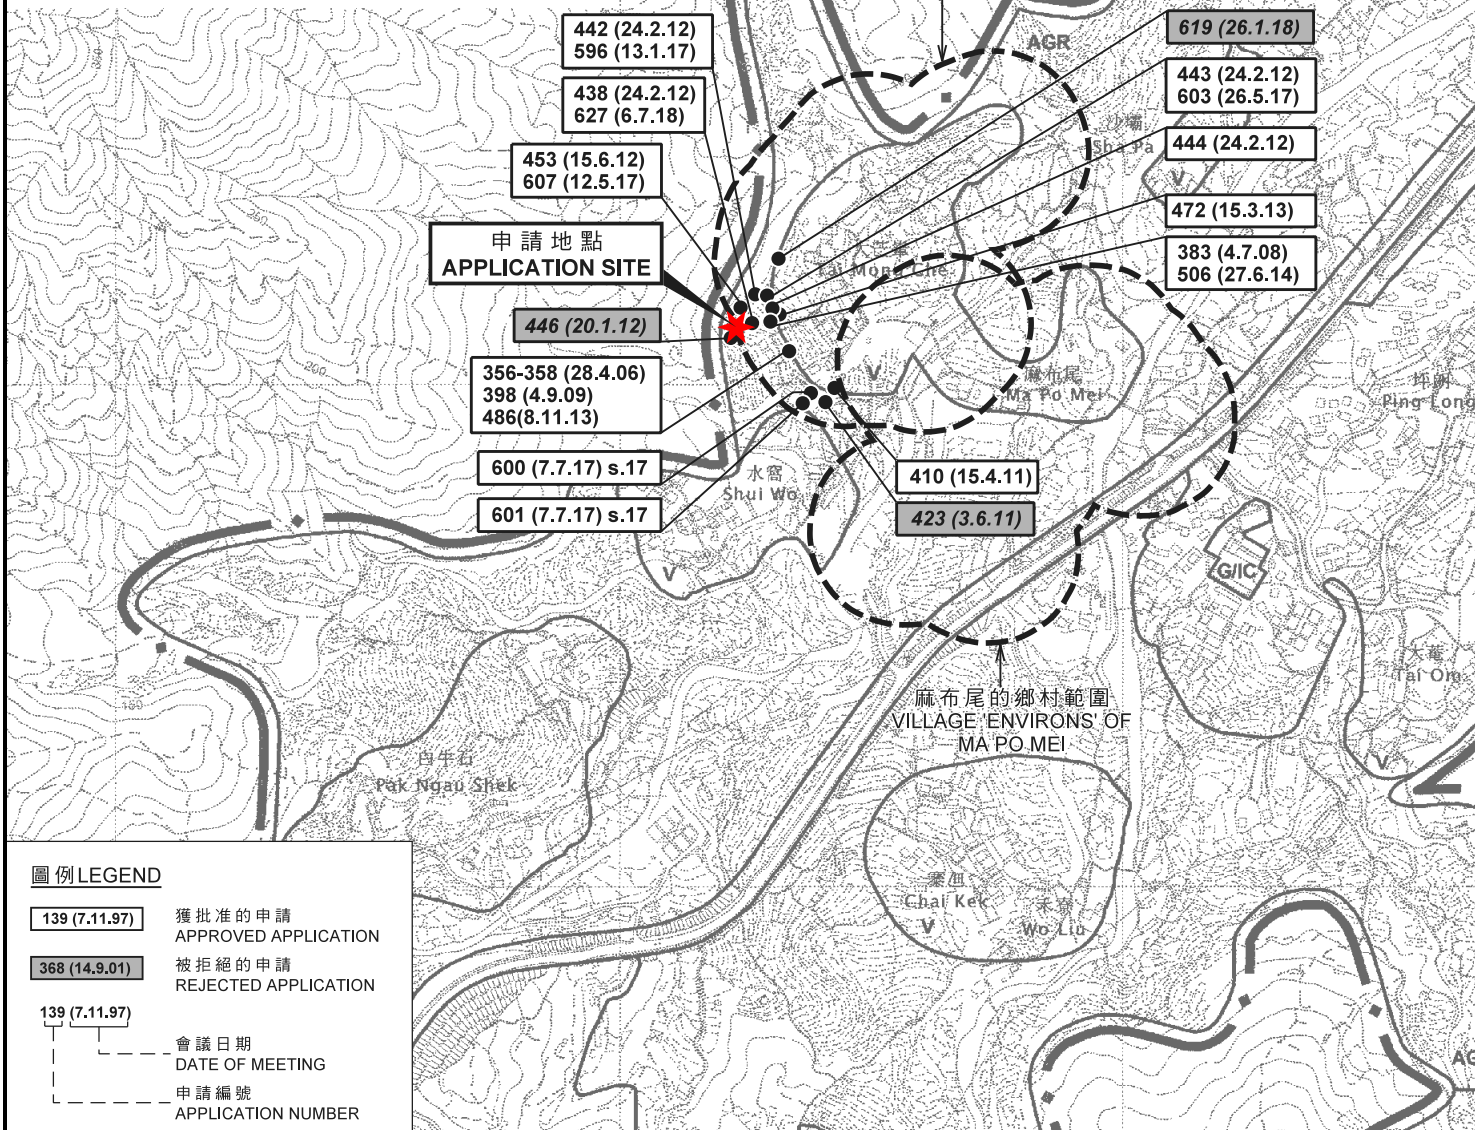

位置圖 LOCATION PLAN

擬議屋宇 (新界豁免管制屋宇—小型屋宇)
新界大埔林村大芒峯丈量約份第8約地段第257號B分段
PROPOSED HOUSE
(NEW TERRITORIES EXEMPTED HOUSE - SMALL HOUSE)
LOT 257 S.B IN D.D. 8,
TAI MONG CHE, LAM TSUEN, TAI PO, N.T.

SCALE 1: 7 500 比例尺

米 100 0 100 200 300 米
METRES

規劃署
PLANNING
DEPARTMENT




參考編號
REFERENCE No.
A/NE-LT/654

圖 PLAN
R-1

本摘要圖於2019年3月6日擬備，
所根據的資料為於2006年10月31日核准的
分區計劃大綱圖編號S/NE-LT/11
EXTRACT PLAN PREPARED ON 6.3.2019
BASED ON OUTLINE ZONING PLAN
No. S/NE-LT/11 APPROVED ON 31.10.2006

註釋 Note:

(1) 2019年2月1日勘測的土地用途
Land uses shown on this plan are in accordance with the land use survey conducted by the Planning Department on 1.2.2019

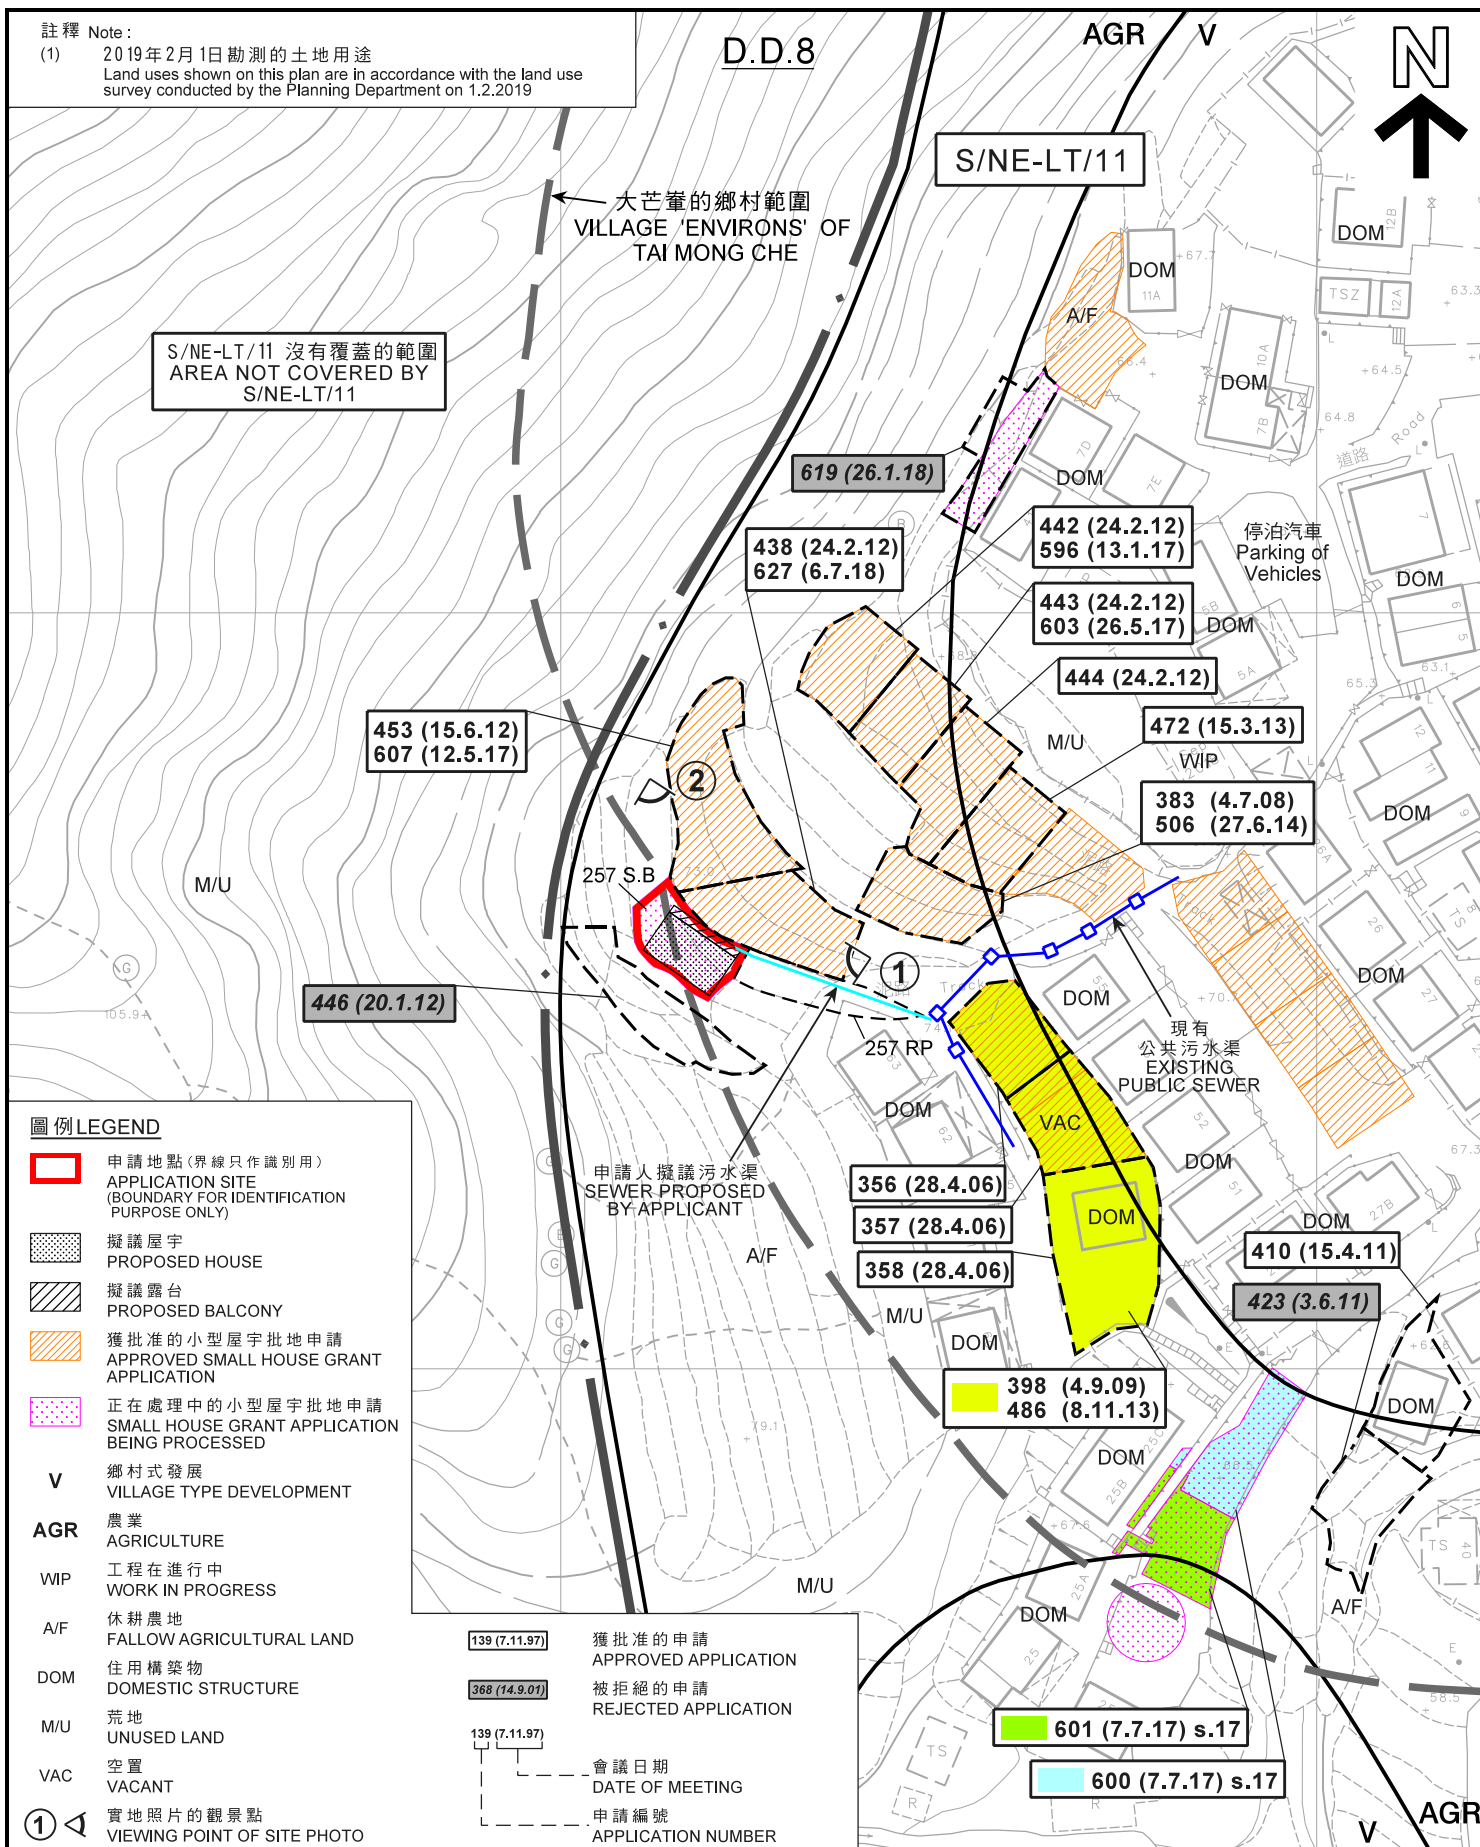

圖例 LEGEND

- 申請地點(界線只作識別用)
APPLICATION SITE
(BOUNDARY FOR IDENTIFICATION
PURPOSE ONLY)
- 擬議屋宇
PROPOSED HOUSE
- 擬議露台
PROPOSED BALCONY
- 獲批准的小型屋宇批地申請
APPROVED SMALL HOUSE GRANT
APPLICATION
- 正在處理中的小型屋宇批地申請
SMALL HOUSE GRANT APPLICATION
BEING PROCESSED
- V** 鄉村式發展
VILLAGE TYPE DEVELOPMENT
- AGR** 農業
AGRICULTURE
- WIP** 工程在進行中
WORK IN PROGRESS
- A/F** 休耕農地
FALLOW AGRICULTURAL LAND
- DOM** 住用構築物
DOMESTIC STRUCTURE
- M/U** 荒地
UNUSED LAND
- VAC** 空置
VACANT
- ①** 實地照片的觀景點
VIEWING POINT OF SITE PHOTO
- 139 (7.11.97) 獲批准的申請
APPROVED APPLICATION
- 368 (14.9.01) 被拒絕的申請
REJECTED APPLICATION
- 139 (7.11.97) 會議日期
DATE OF MEETING
- 139 (7.11.97) 申請編號
APPLICATION NUMBER

平面圖 SITE PLAN

擬議屋宇(新界豁免管制屋宇—小型屋宇)
新界大埔林村大芒嶺丈量約份第8約地段第257號B分段
PROPOSED HOUSE
(NEW TERRITORIES EXEMPTED HOUSE - SMALL HOUSE)
LOT 257 S.B IN D.D. 8,
TAI MONG CHE, LAM TSUEN, TAI PO, N.T.

SCALE 1:1 000 比例尺

米 20 0 20 40 米
METRES


規劃署
PLANNING
DEPARTMENT



參考編號
REFERENCE No.
A/NE-LT/654

圖 PLAN
R-2a

本摘要圖於2019年3月13日擬備，
所根據的資料為測量圖編號
7-NW-6D
EXTRACT PLAN PREPARED ON 13.3.2019
BASED ON SURVEY SHEET No.
7-NW-6D

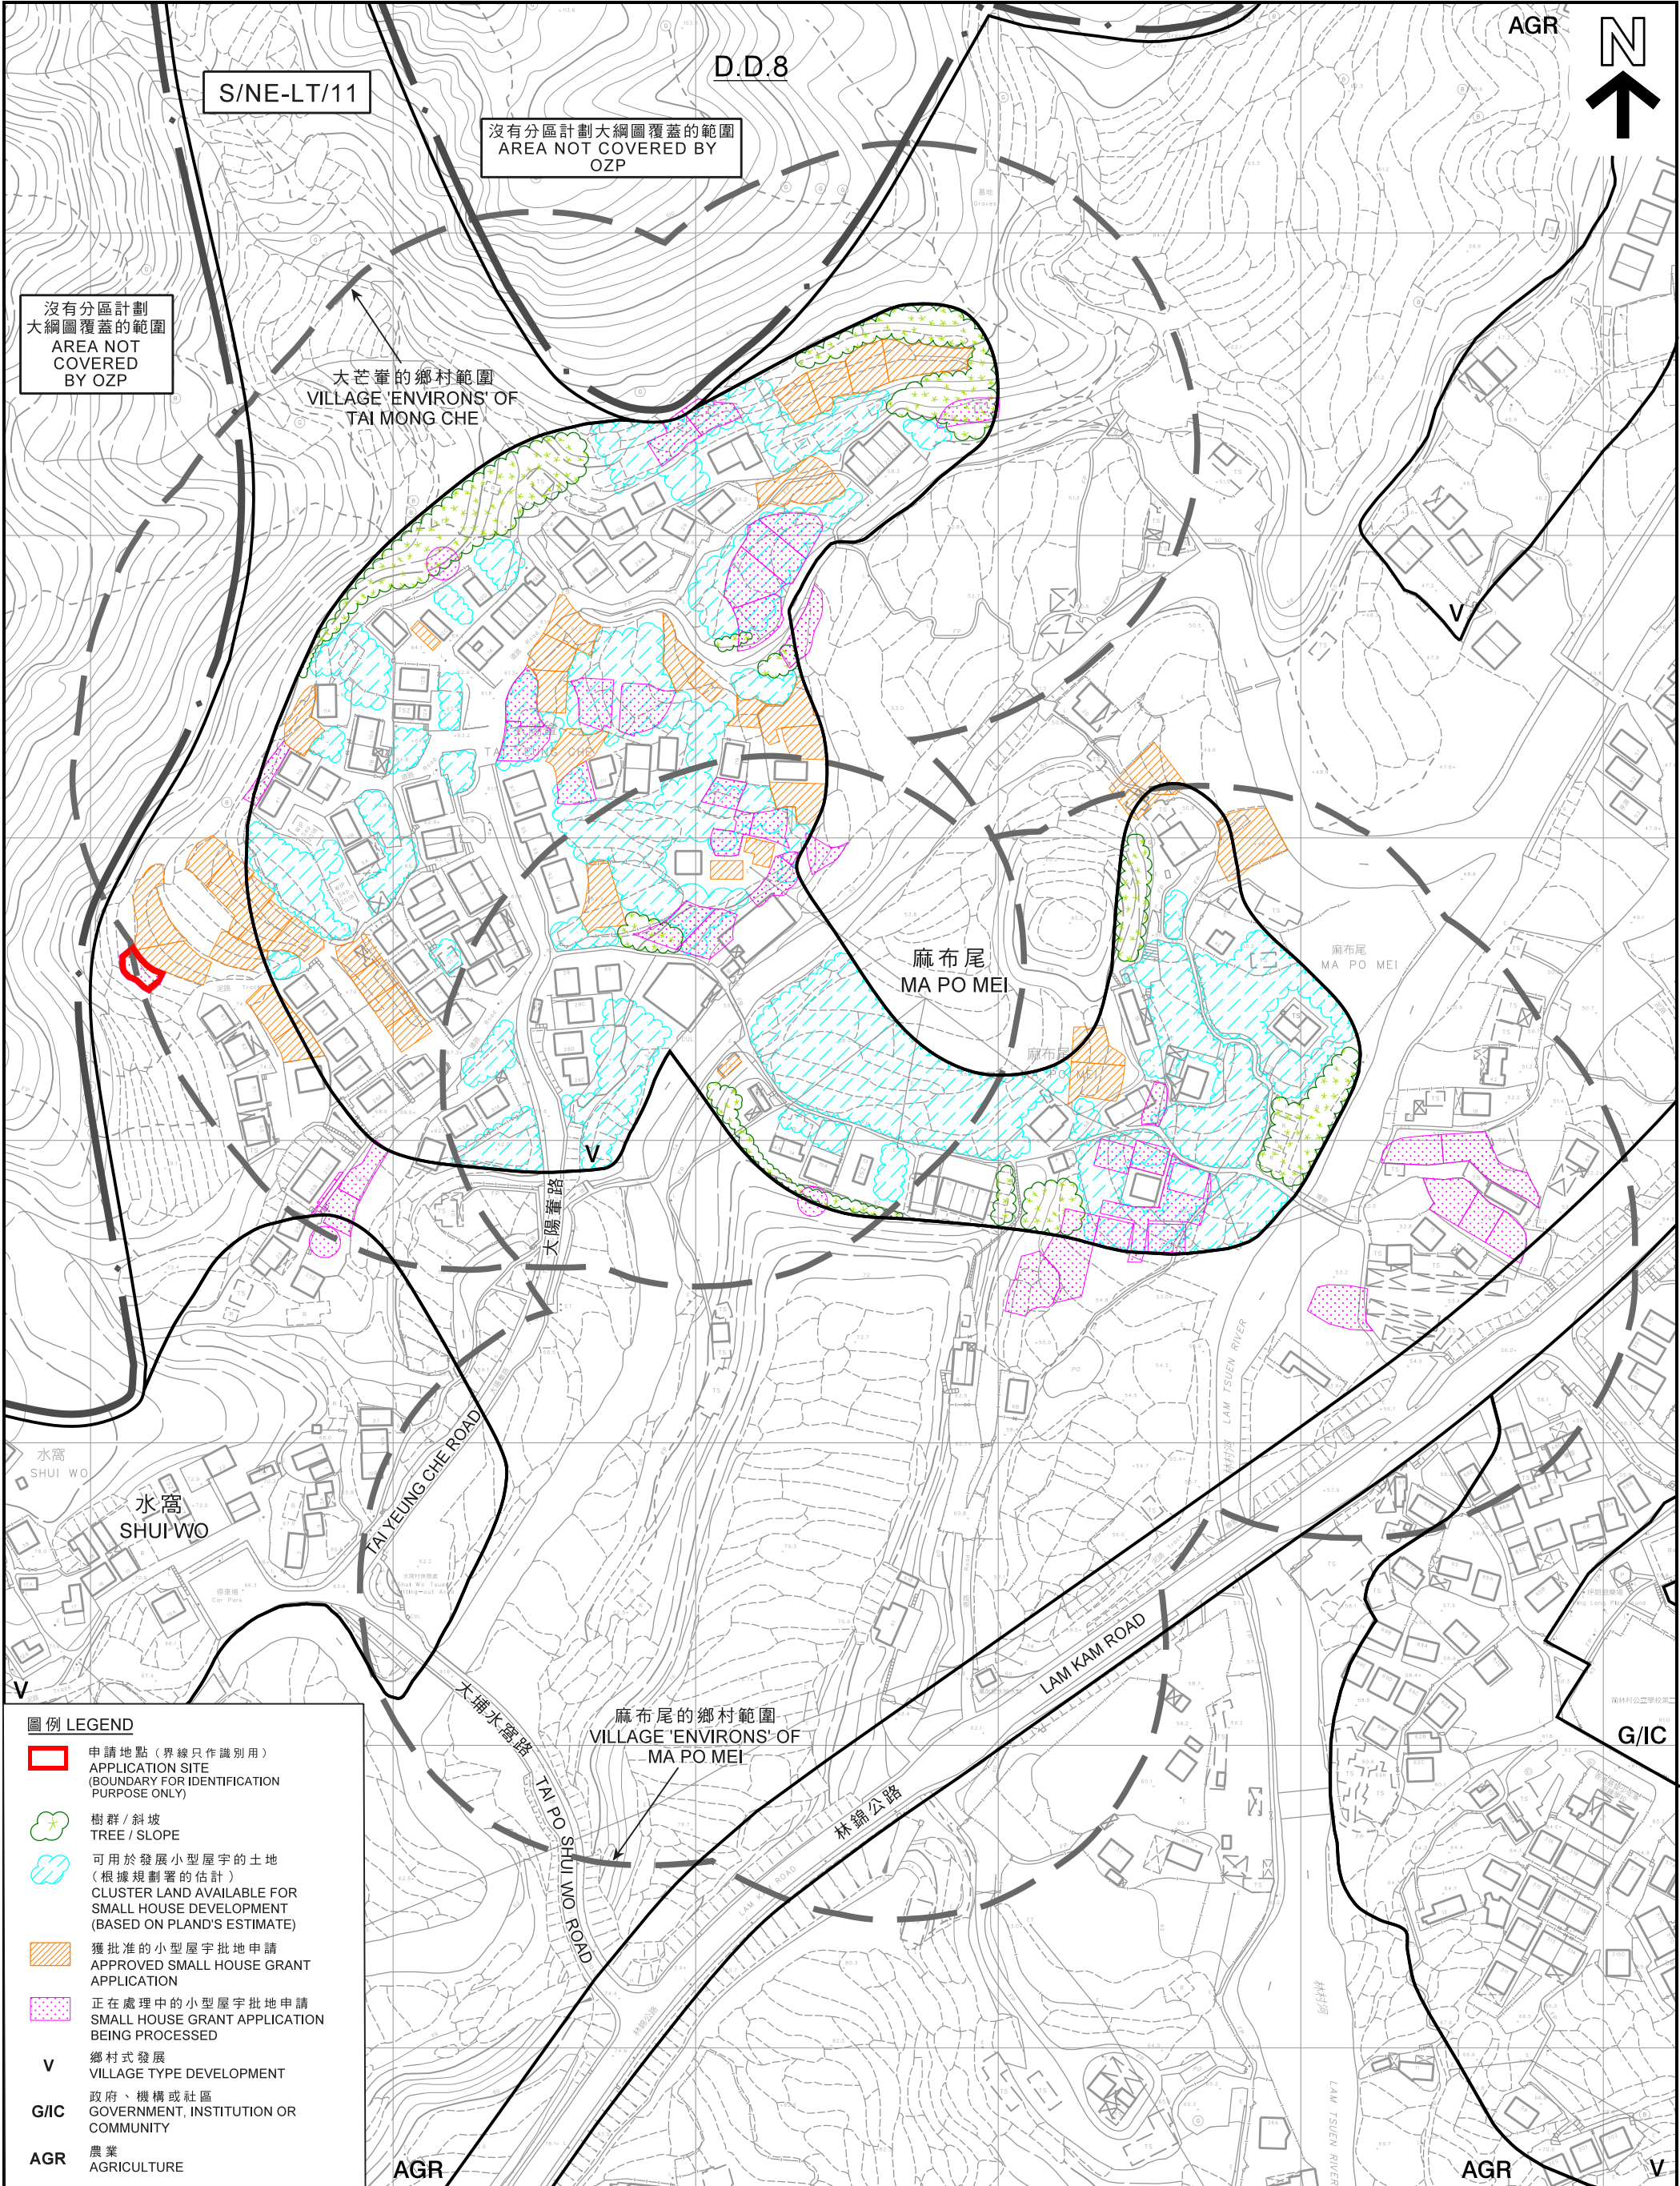

本摘要圖於2019年3月21日擬備，
所根據的資料為測量圖編號
7-NW-6B、6D、7A及7C
EXTRACT PLAN PREPARED ON 21.3.2019
BASED ON SURVEY SHEETS No.
7-NW-6B, 6D, 7A & 7C

在「鄉村式發展」地帶內預計可供發展小型屋宇的土地數量
ESTIMATED AMOUNT OF LAND AVAILABLE FOR
SMALL HOUSE DEVELOPMENT WITHIN THE "V" ZONE

擬議屋宇 (新界豁免管制屋宇—小型屋宇)
新界大埔林村大芒壠丈量約份第8約地段第257號B分段
PROPOSED HOUSE
(NEW TERRITORIES EXEMPTED HOUSE - SMALL HOUSE)
LOT 257 S.B IN D.D. 8,
TAI MONG CHE, LAM TSUEN, TAI PO, N.T.

SCALE 1:2 000 比例尺

米 40 0 40 80 120 160 米
METRES

規劃署
PLANNING
DEPARTMENT

參考編號
REFERENCE No.
A/NE-LT/654

圖 PLAN
R-2b

PLAN
R-3

1

申請地點
APPLICATION SITE



2

申請地點
APPLICATION SITE



申請地點界線只作識別用
APPLICATION SITE BOUNDARY FOR IDENTIFICATION PURPOSE ONLY

實地照片 SITE PHOTOS

本圖於2019年3月6日擬備，所根據的資料為攝於2019年2月1日的實地照片
PLAN PREPARED ON 6.3.2019 BASED ON SITE PHOTO TAKEN ON 1.2.2019

擬議屋宇 (新界豁免管制屋宇－小型屋宇)
新界大埔林村大芒輦丈量約份第8約地段第257號B分段
PROPOSED HOUSE
(NEW TERRITORIES EXEMPTED HOUSE - SMALL HOUSE)
LOT 257 S.B IN D.D. 8,
TAI MONG CHE, LAM TSUEN, TAI PO, N.T.

規劃署
PLANNING
DEPARTMENT



參考編號
REFERENCE No.
A/NE-LT/654

圖 PLAN
R-4