




要覽圖 KEY PLAN

SCALE 1 : 50 000 比例尺

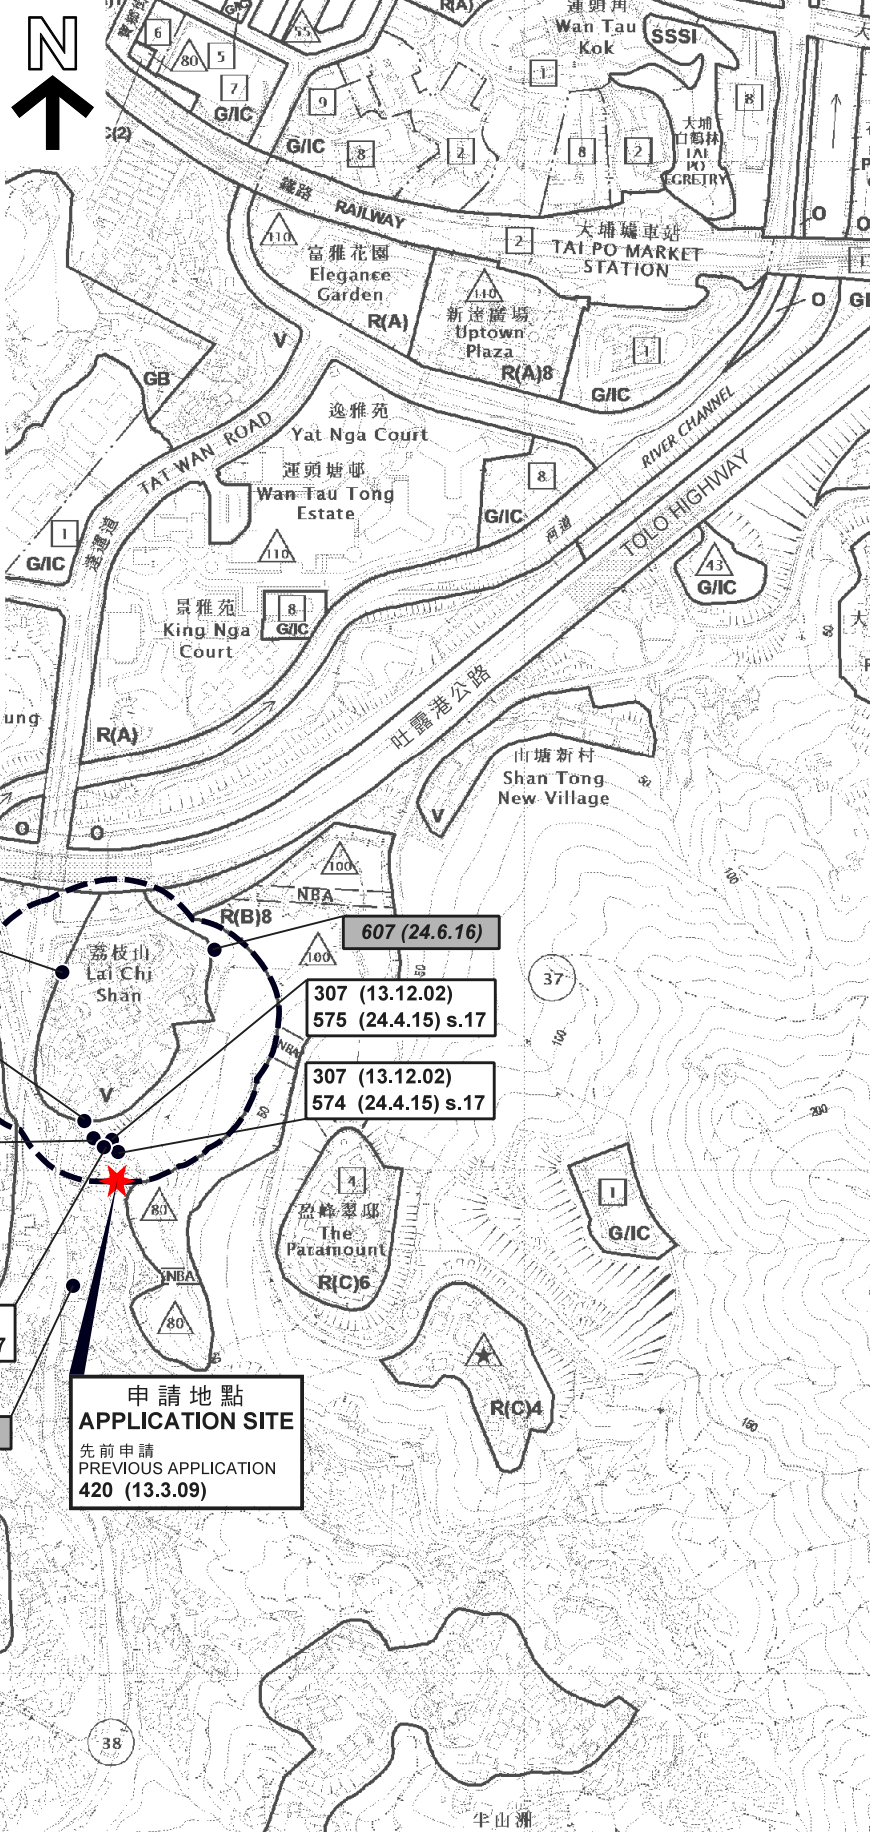

圖例 LEGEND

- 139 (7.11.97) 獲批准的申請
APPROVED APPLICATION
- 368 (14.9.01) 被拒絕的申請
REJECTED APPLICATION
- 139 (7.11.97) 會議日期
DATE OF MEETING
- 139 (7.11.97) 申請編號
APPLICATION NUMBER

位置圖 LOCATION PLAN

擬議屋宇 (新界豁免管制屋宇 - 小型屋宇)
大埔荔枝山村丈量約份第22約
地段第362號A分段第1小分段及362號A分段第2小分段
PROPOSED HOUSE
(NEW TERRITORIES EXEMPTED HOUSE - SMALL HOUSE)
LOTS 362 S.A ss.1 AND 362 S.A ss.2 IN D.D. 22,
LAI CHI SHAN VILLAGE, TAI PO
SCALE 1 : 7 500 比例尺

米 100 0 100 200 300 米
METRES


規劃署
PLANNING
DEPARTMENT



參考編號
REFERENCE No.
A/TP/628

圖 PLAN
R-1

本摘要圖於2017年12月7日擬備，
所根據的資料為於2017年8月4日展示
的分區計劃大綱圖編號S/TP/27
EXTRACT PLAN PREPARED ON 7.12.2017
BASED ON OUTLINE ZONING PLAN
No. S/TP/27 EXHIBITED ON 4.8.2017

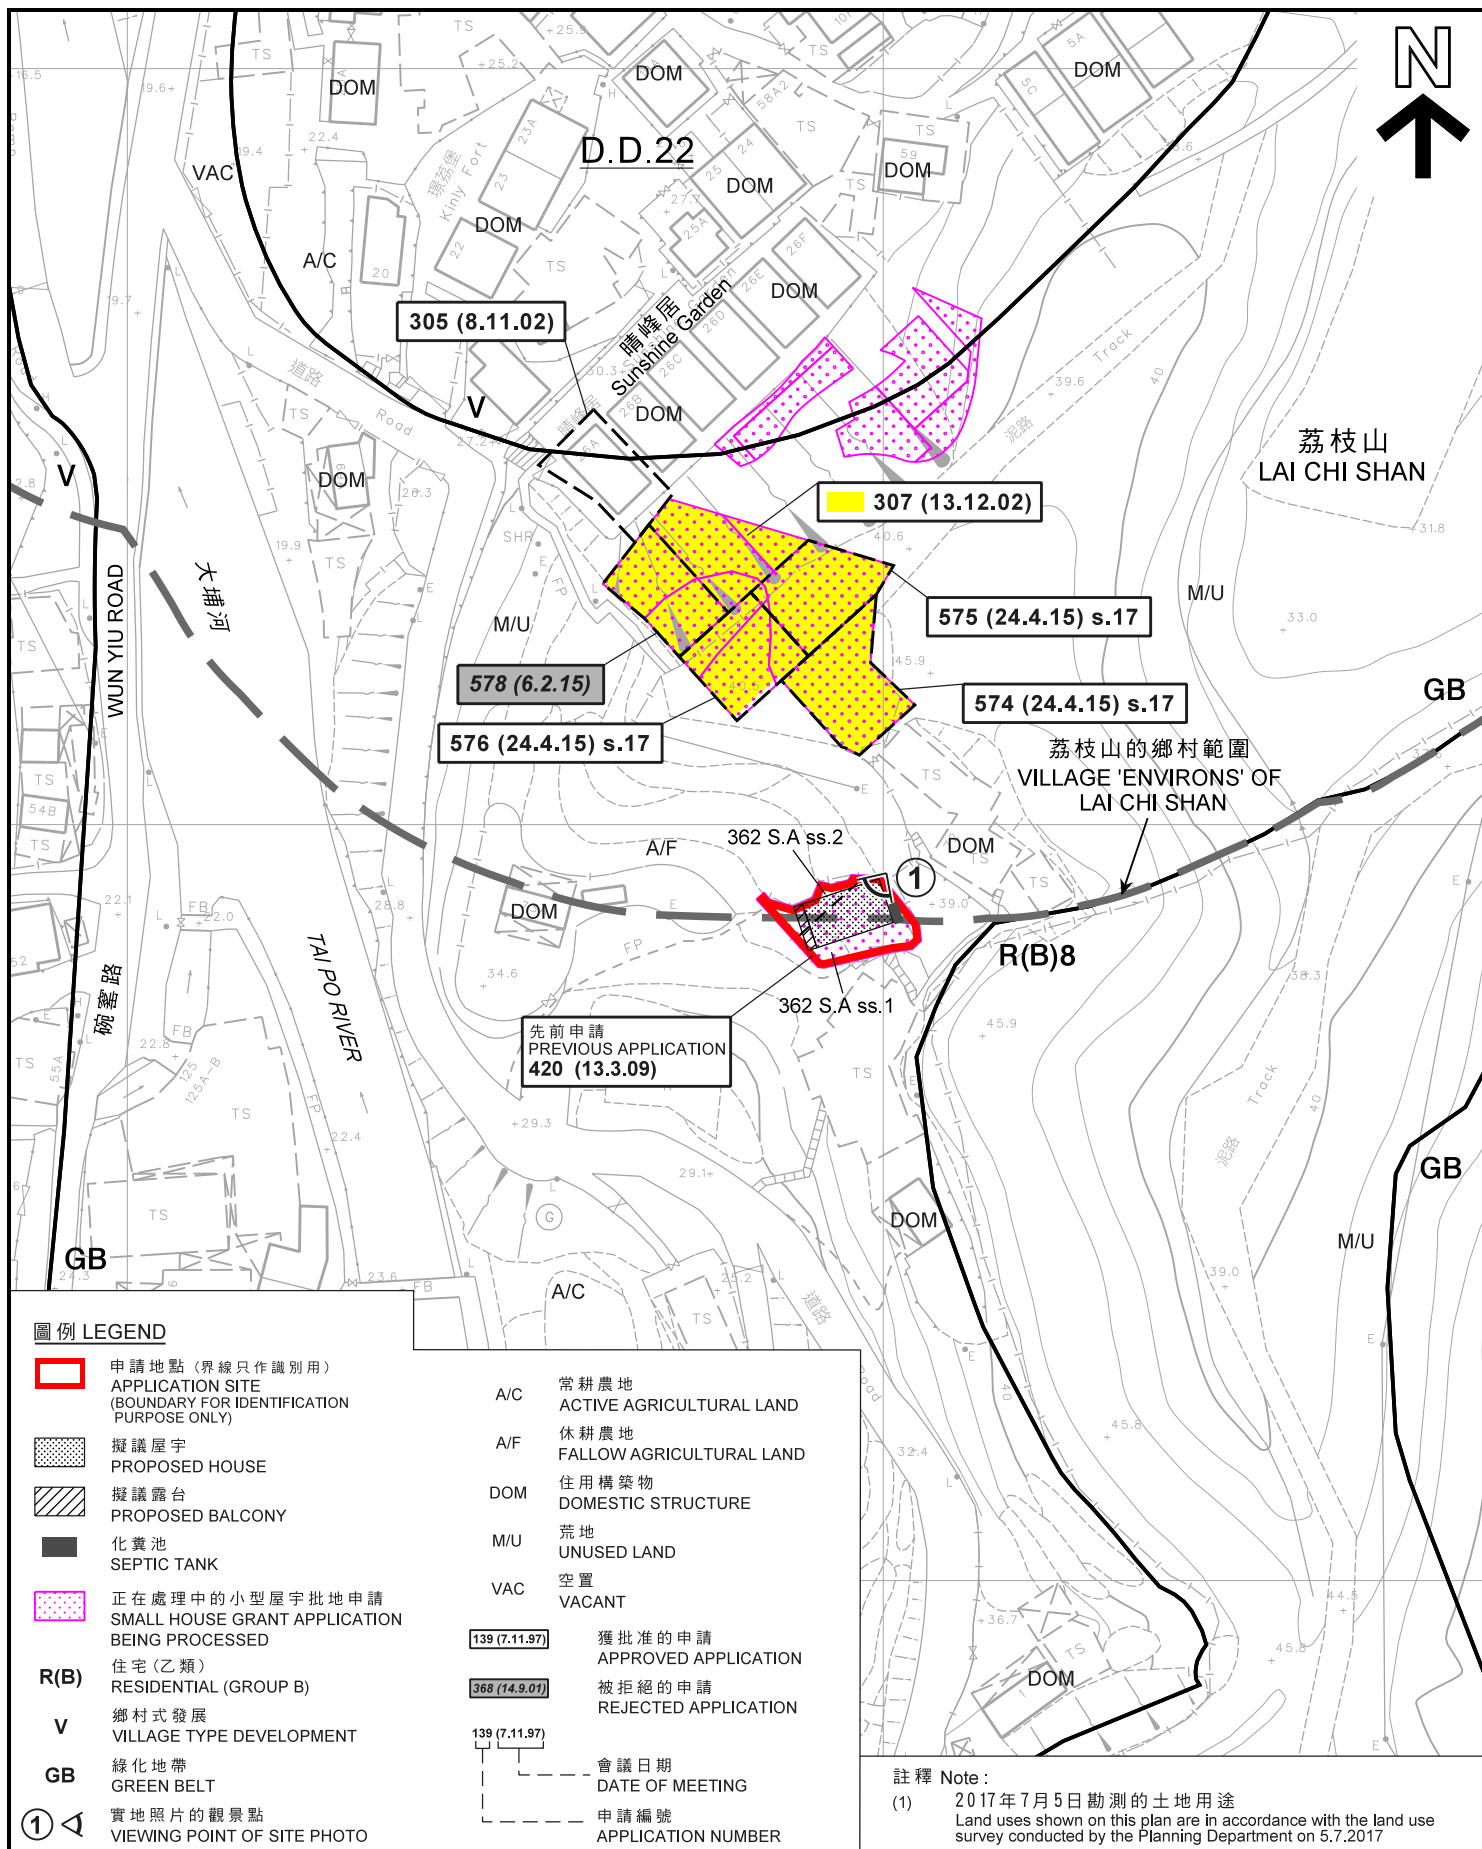

平面圖 SITE PLAN

擬議屋宇 (新界豁免管制屋宇 - 小型屋宇)
大埔荔枝山村丈量約份第22約
地段第362號A分段第1小分段及362號A分段第2小分段
PROPOSED HOUSE
(NEW TERRITORIES EXEMPTED HOUSE - SMALL HOUSE)
LOTS 362 S.A ss.1 AND 362 S.A ss.2 IN D.D. 22,
LAI CHI SHAN VILLAGE, TAI PO

SCALE 1:1000 比例尺

米 20 0 20 40 米
METRES


規劃署
PLANNING
DEPARTMENT



參考編號
REFERENCE No.
A/TP/628

圖 PLAN
R-2a

本摘要圖於2017年12月28日擬備，
所根據的資料為測量圖編號
7-NW-14A及C
EXTRACT PLAN PREPARED ON 28.12.2017
BASED ON SURVEY SHEETS No.
7-NW-14A & C

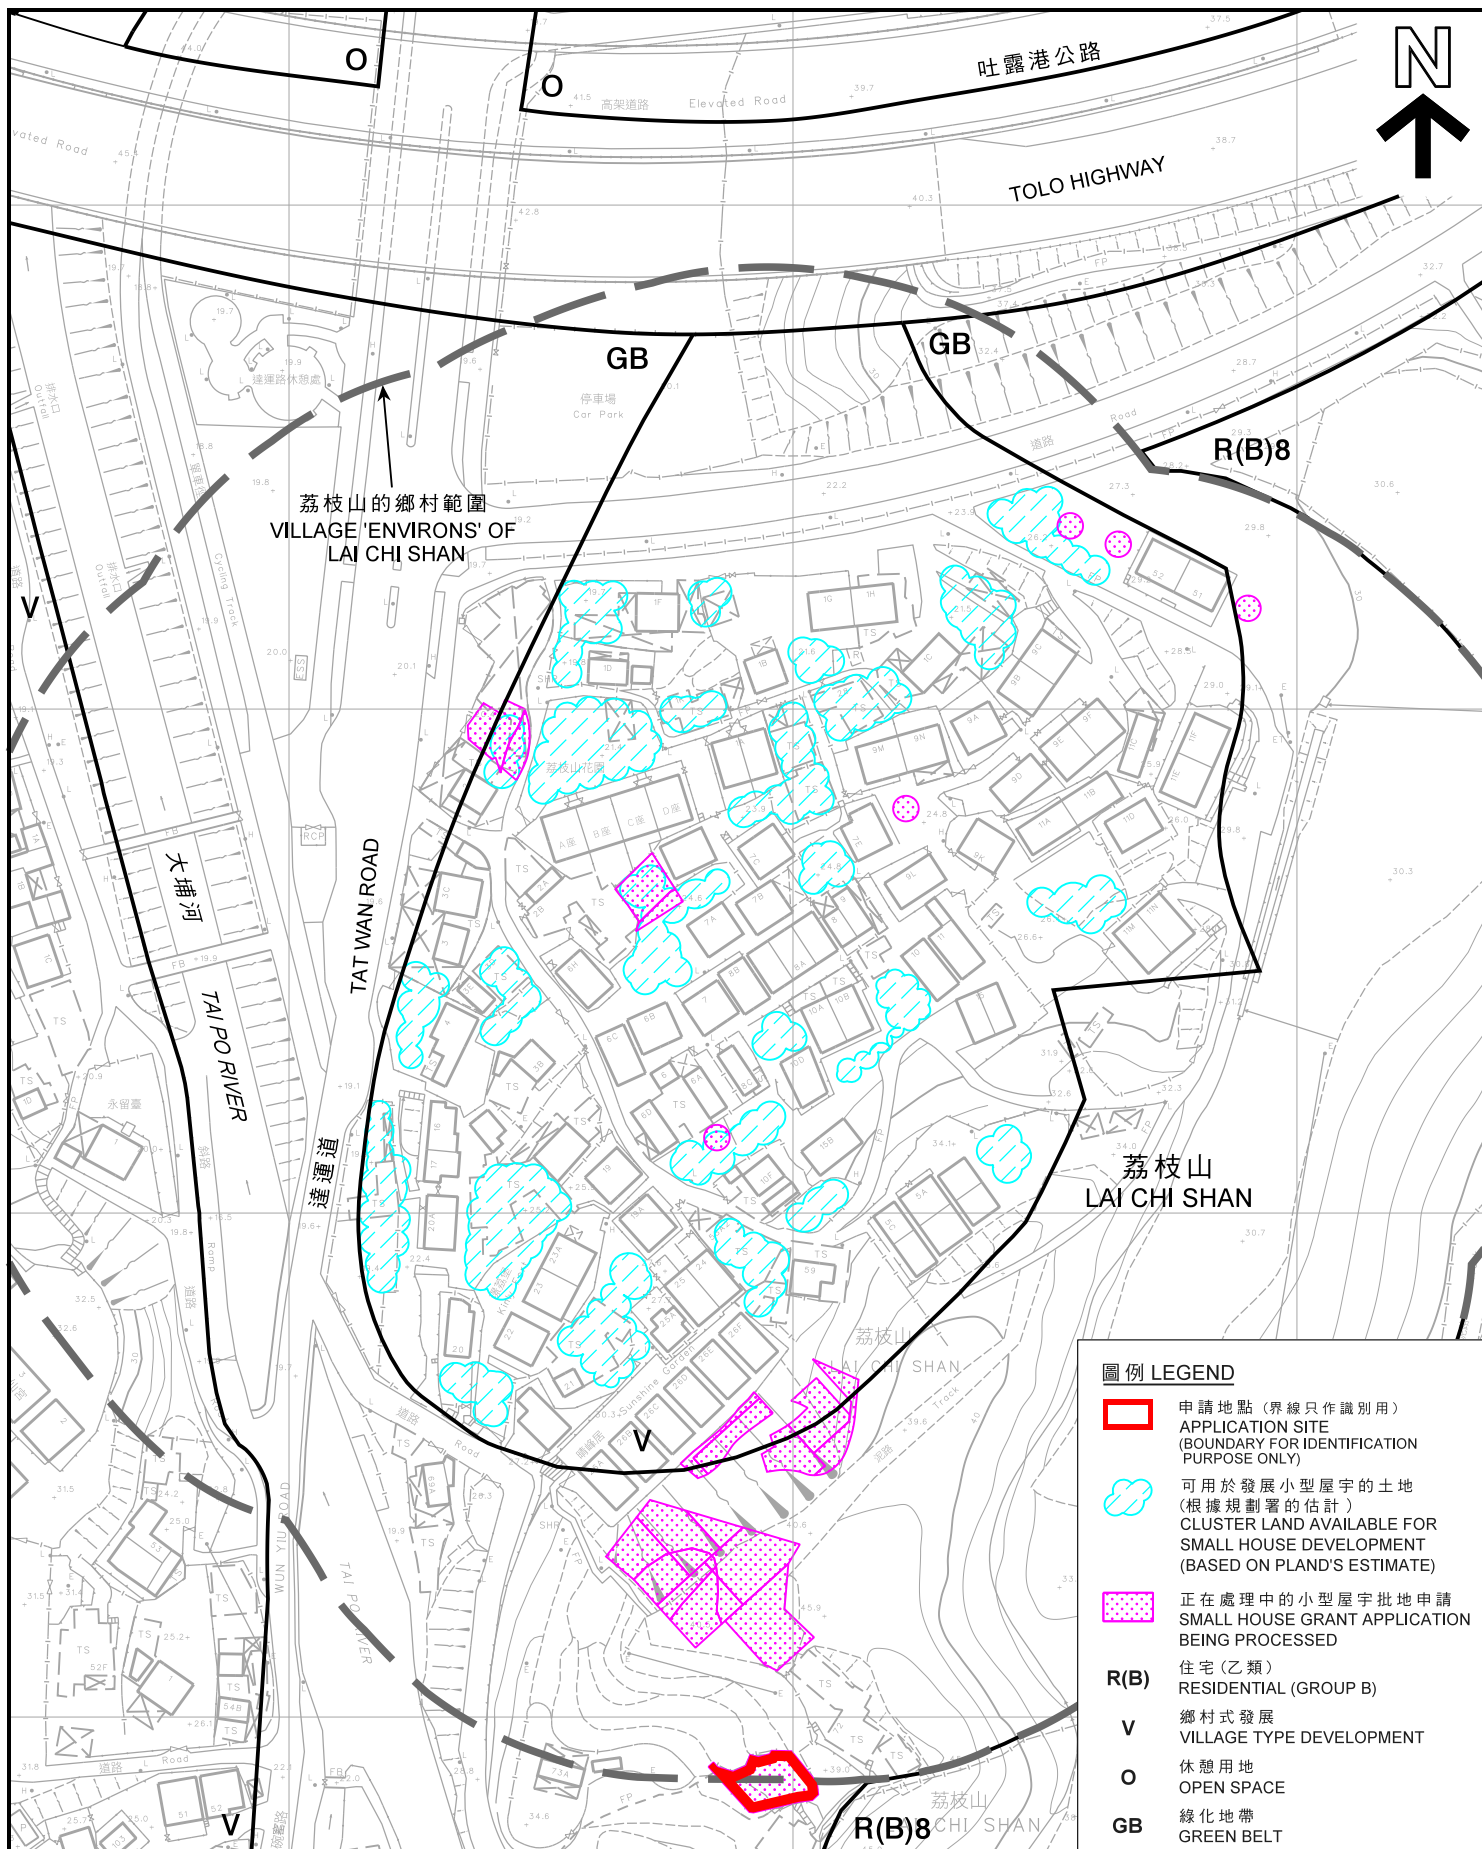

圖例 LEGEND

- 申請地點 (界線只作識別用)
APPLICATION SITE
(BOUNDARY FOR IDENTIFICATION
PURPOSE ONLY)
- 可用於發展小型屋宇的土地
(根據規劃署的估計)
CLUSTER LAND AVAILABLE FOR
SMALL HOUSE DEVELOPMENT
(BASED ON PLAND'S ESTIMATE)
- 正在處理中的小型屋宇批地申請
SMALL HOUSE GRANT APPLICATION
BEING PROCESSED
- R(B)** 住宅 (乙類)
RESIDENTIAL (GROUP B)
- V** 鄉村式發展
VILLAGE TYPE DEVELOPMENT
- O** 休憩用地
OPEN SPACE
- GB** 綠化地帶
GREEN BELT

本摘要圖於2017年12月27日擬備，
所根據的資料為測量圖編號
7-NW-14A及C
EXTRACT PLAN PREPARED ON 27.12.2017
BASED ON SURVEY SHEETS No.
7-NW-14A & C

在「鄉村式發展」地帶內預計可供發展小型屋宇的土地數量 ESTIMATED AMOUNT OF LAND AVAILABLE FOR SMALL HOUSE DEVELOPMENT WITHIN THE "V" ZONE

擬議屋宇 (新界豁免管制屋宇—小型屋宇)
大埔荔枝山村丈量約份第22約
地段第362號A分段第1小分段及362號A分段第2小分段
PROPOSED HOUSE
(NEW TERRITORIES EXEMPTED HOUSE - SMALL HOUSE)
LOTS 362 S.A ss.1 AND 362 S.A ss.2 IN D.D. 22,
LAI CHI SHAN VILLAGE, TAI PO
SCALE 1:1 500 比例尺


米 25 0 25 50 米
METRES

規劃署
PLANNING
DEPARTMENT



參考編號
REFERENCE No.
A/TP/628

圖 PLAN
R-2b

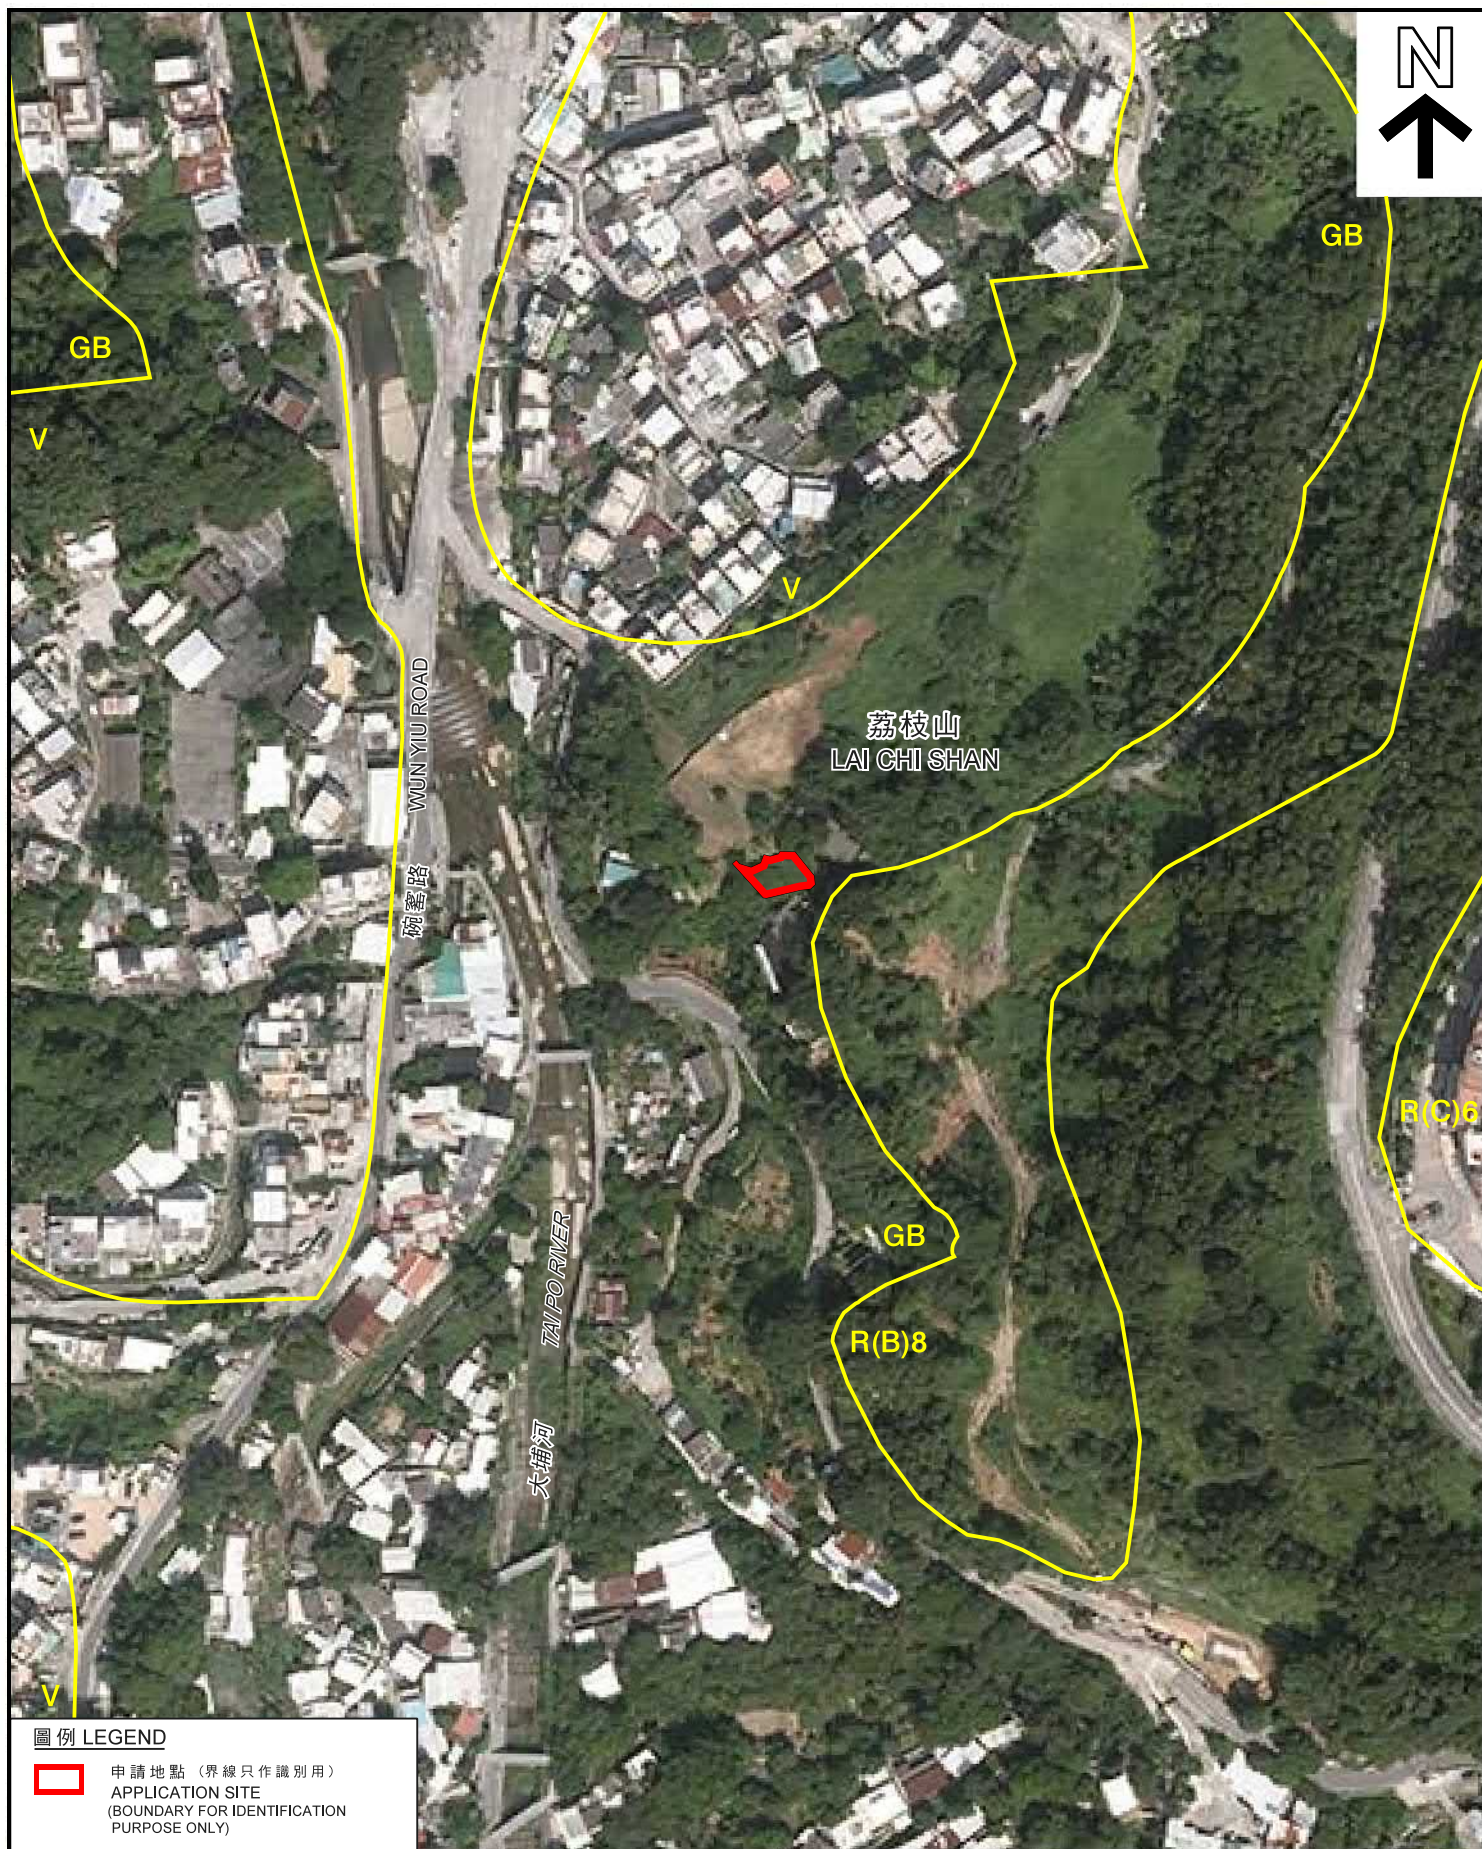

航攝照片 AERIAL PHOTO

擬議屋宇 (新界豁免管制屋宇－小型屋宇)
大埔荔枝山村丈量約份第22約
地段第362號A分段第1小分段及362號A分段第2小分段
PROPOSED HOUSE
(NEW TERRORIES EXEMPTED HOUSE - SMALL HOUSE)
LOTS 362 S.A ss.1 AND 362 S.A ss.2 IN D.D. 22,
LAI CHI SHAN VILLAGE, TAI PO

規劃署
PLANNING
DEPARTMENT



參考編號
REFERENCE No.
A/TP/628

圖 PLAN
R-3

本摘要圖於2017年12月1日擬備，
所根據的資料為地政總署
於2016年10月6日拍得的航攝照片
編號E002598C
EXTRACT PLAN PREPARED ON 1.12.2017
BASED ON AERIAL PHOTO No. E002598C
TAKEN ON 6.10.2016 BY
LANDS DEPARTMENT



申請地點界線只作識別用
APPLICATION SITE BOUNDARY FOR IDENTIFICATION PURPOSE ONLY

本圖於2017年12月28日擬備，所根據
的資料為攝於2017年12月22日的實地照片
PLAN PREPARED ON 28.12.2017 BASED ON
SITE PHOTO TAKEN ON 22.12.2017

實地照片 SITE PHOTO

擬議屋宇(新界豁免管制屋宇—小型屋宇)
大埔荔枝山村丈量約份第22約
地段第362號A分段第1小分段及362號A分段第2小分段
PROPOSED HOUSE
(NEW TERRITORIES EXEMPTED HOUSE - SMALL HOUSE)
LOTS 362 S.A ss.1 AND 362 S.A ss.2 IN D.D. 22,
LAI CHI SHAN VILLAGE, TAI PO

規 劃 署
PLANNING
DEPARTMENT



參考編號
REFERENCE No.
A/TP/628

圖 PLAN
R-4