


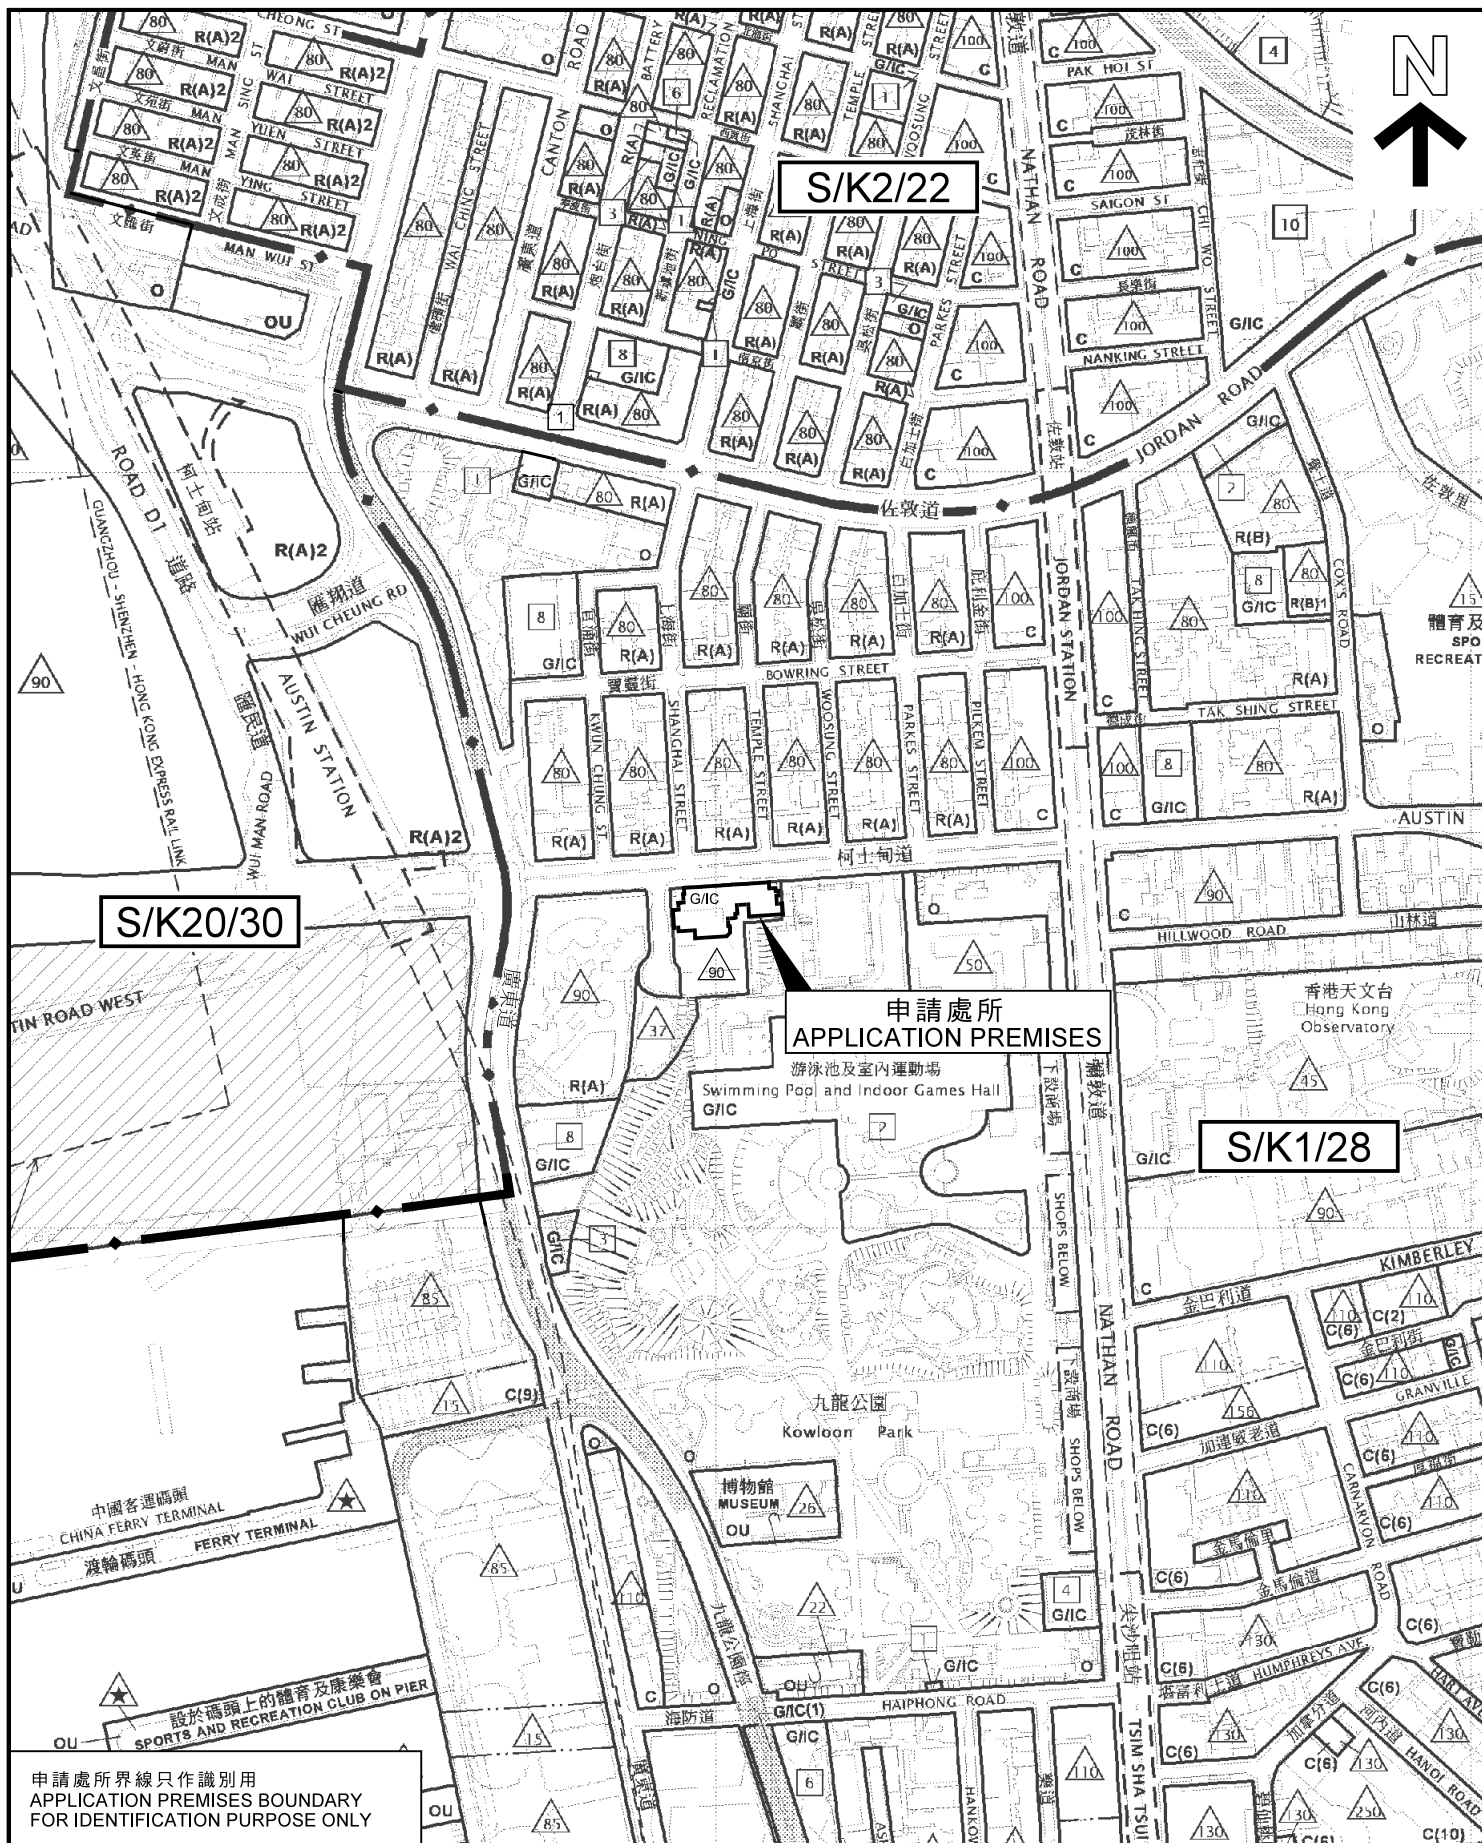

申請處所界線只作識別用
APPLICATION PREMISES BOUNDARY
FOR IDENTIFICATION PURPOSE ONLY

本摘要圖於2019年12月31日擬備，所根據的資料為於2013年12月3日核准的分區計劃大綱圖編號S/K1/28，於2014年5月16日展示的分區計劃大綱圖編號S/K2/22，以及於2014年9月23日核准的分區計劃大綱圖編號S/K20/30

EXTRACT PLAN PREPARED ON 31.12.2019
BASED ON OUTLINE ZONING PLAN No.
S/K1/28 APPROVED ON 3.12.2013,
S/K2/22 EXHIBITED ON 16.5.2014 &
S/K20/30 APPROVED ON 23.9.2014

位置圖 LOCATION PLAN

臨時食肆(餐廳)的規劃許可續期(為期3年)
九龍尖沙咀柯士甸道8號香港童軍中心地庫(部分)及地下(部分)
RENEWAL OF PLANNING APPROVAL FOR
TEMPORARY EATING PLACE (RESTAURANT) FOR A PERIOD OF 3 YEARS
B/F (PORTION) AND G/F (PORTION), HONG KONG SCOUT CENTRE,
8 AUSTIN ROAD, TSIM SHA TSUI, KOWLOON

SCALE 1:5 000 比例尺
METRES 100 0 100 200 METRES

規劃署
PLANNING
DEPARTMENT




參考編號
REFERENCE No.

A/K1/259

圖 PLAN

R - 1

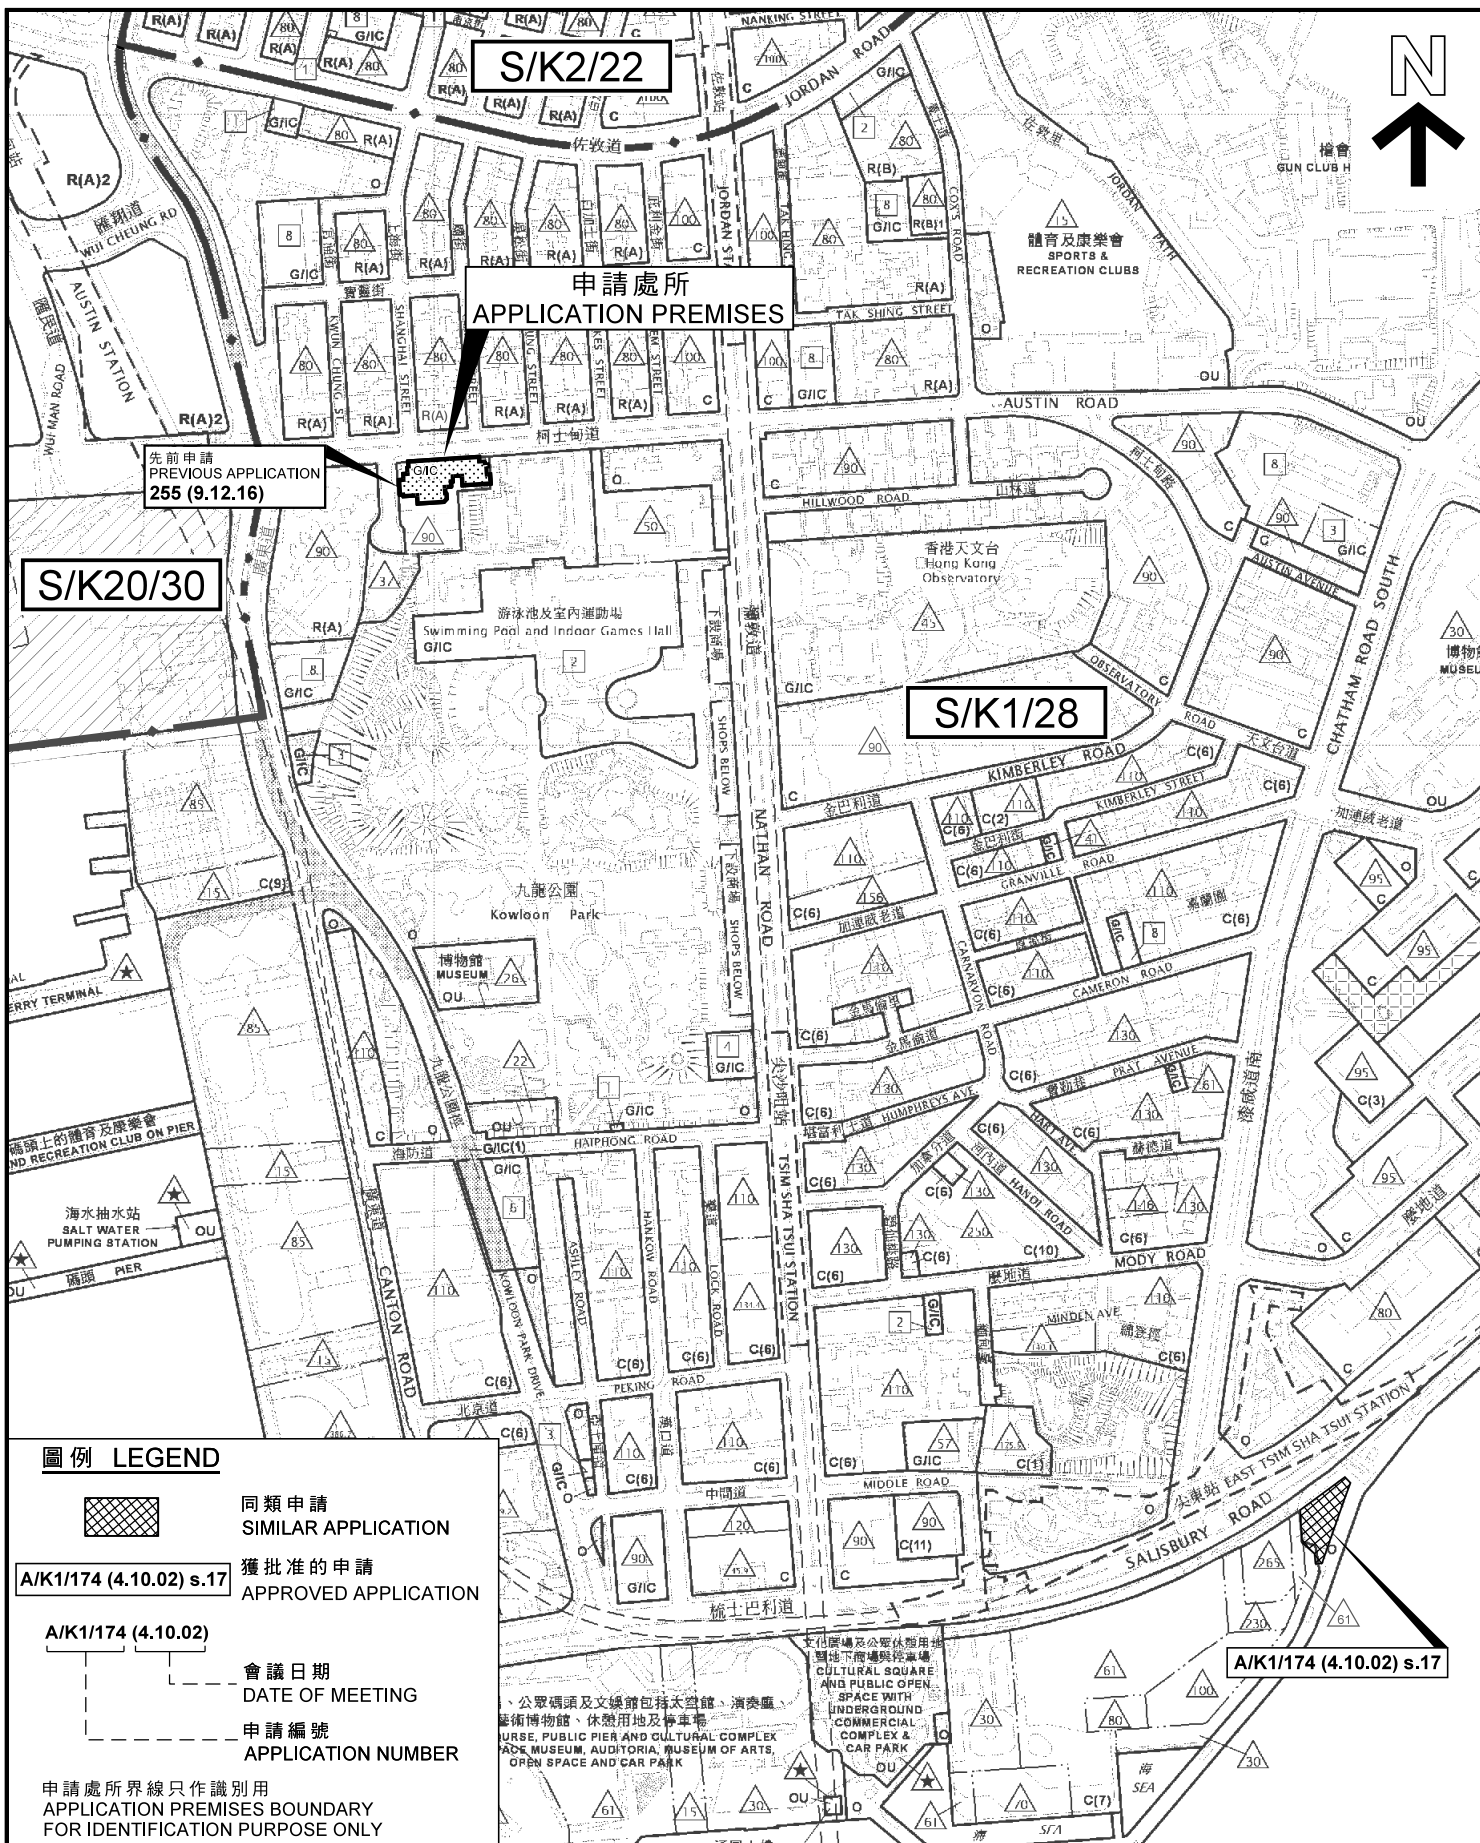

本摘要圖於2019年12月31日擬備，所根據的資料為於2013年12月3日核准的分區計劃大綱圖編號S/K1/28，於2014年5月16日展示的分區計劃大綱圖編號S/K2/22，以及於2014年9月23日核准的分區計劃大綱圖編號S/K20/30

EXTRACT PLAN PREPARED ON 31.12.2019
BASED ON OUTLINE ZONING PLAN No.
S/K1/28 APPROVED ON 3.12.2013,
S/K2/22 EXHIBITED ON 16.5.2014 &
S/K20/30 APPROVED ON 23.9.2014


臨時食肆(餐廳)的規劃許可續期(為期3年)
RENEWAL OF PLANNING APPROVAL FOR
TEMPORARY EATING PLACE (RESTAURANT) FOR A PERIOD OF 3 YEARS
B/F (PORTION) AND G/F (PORTION), HONG KONG SCOUT CENTRE,
8 AUSTIN ROAD, TSIM SHA TSUI, KOWLOON

**規劃署
PLANNING
DEPARTMENT**



參考編號
REFERENCE No.
A/K1/259

圖 PLAN
R - 1a

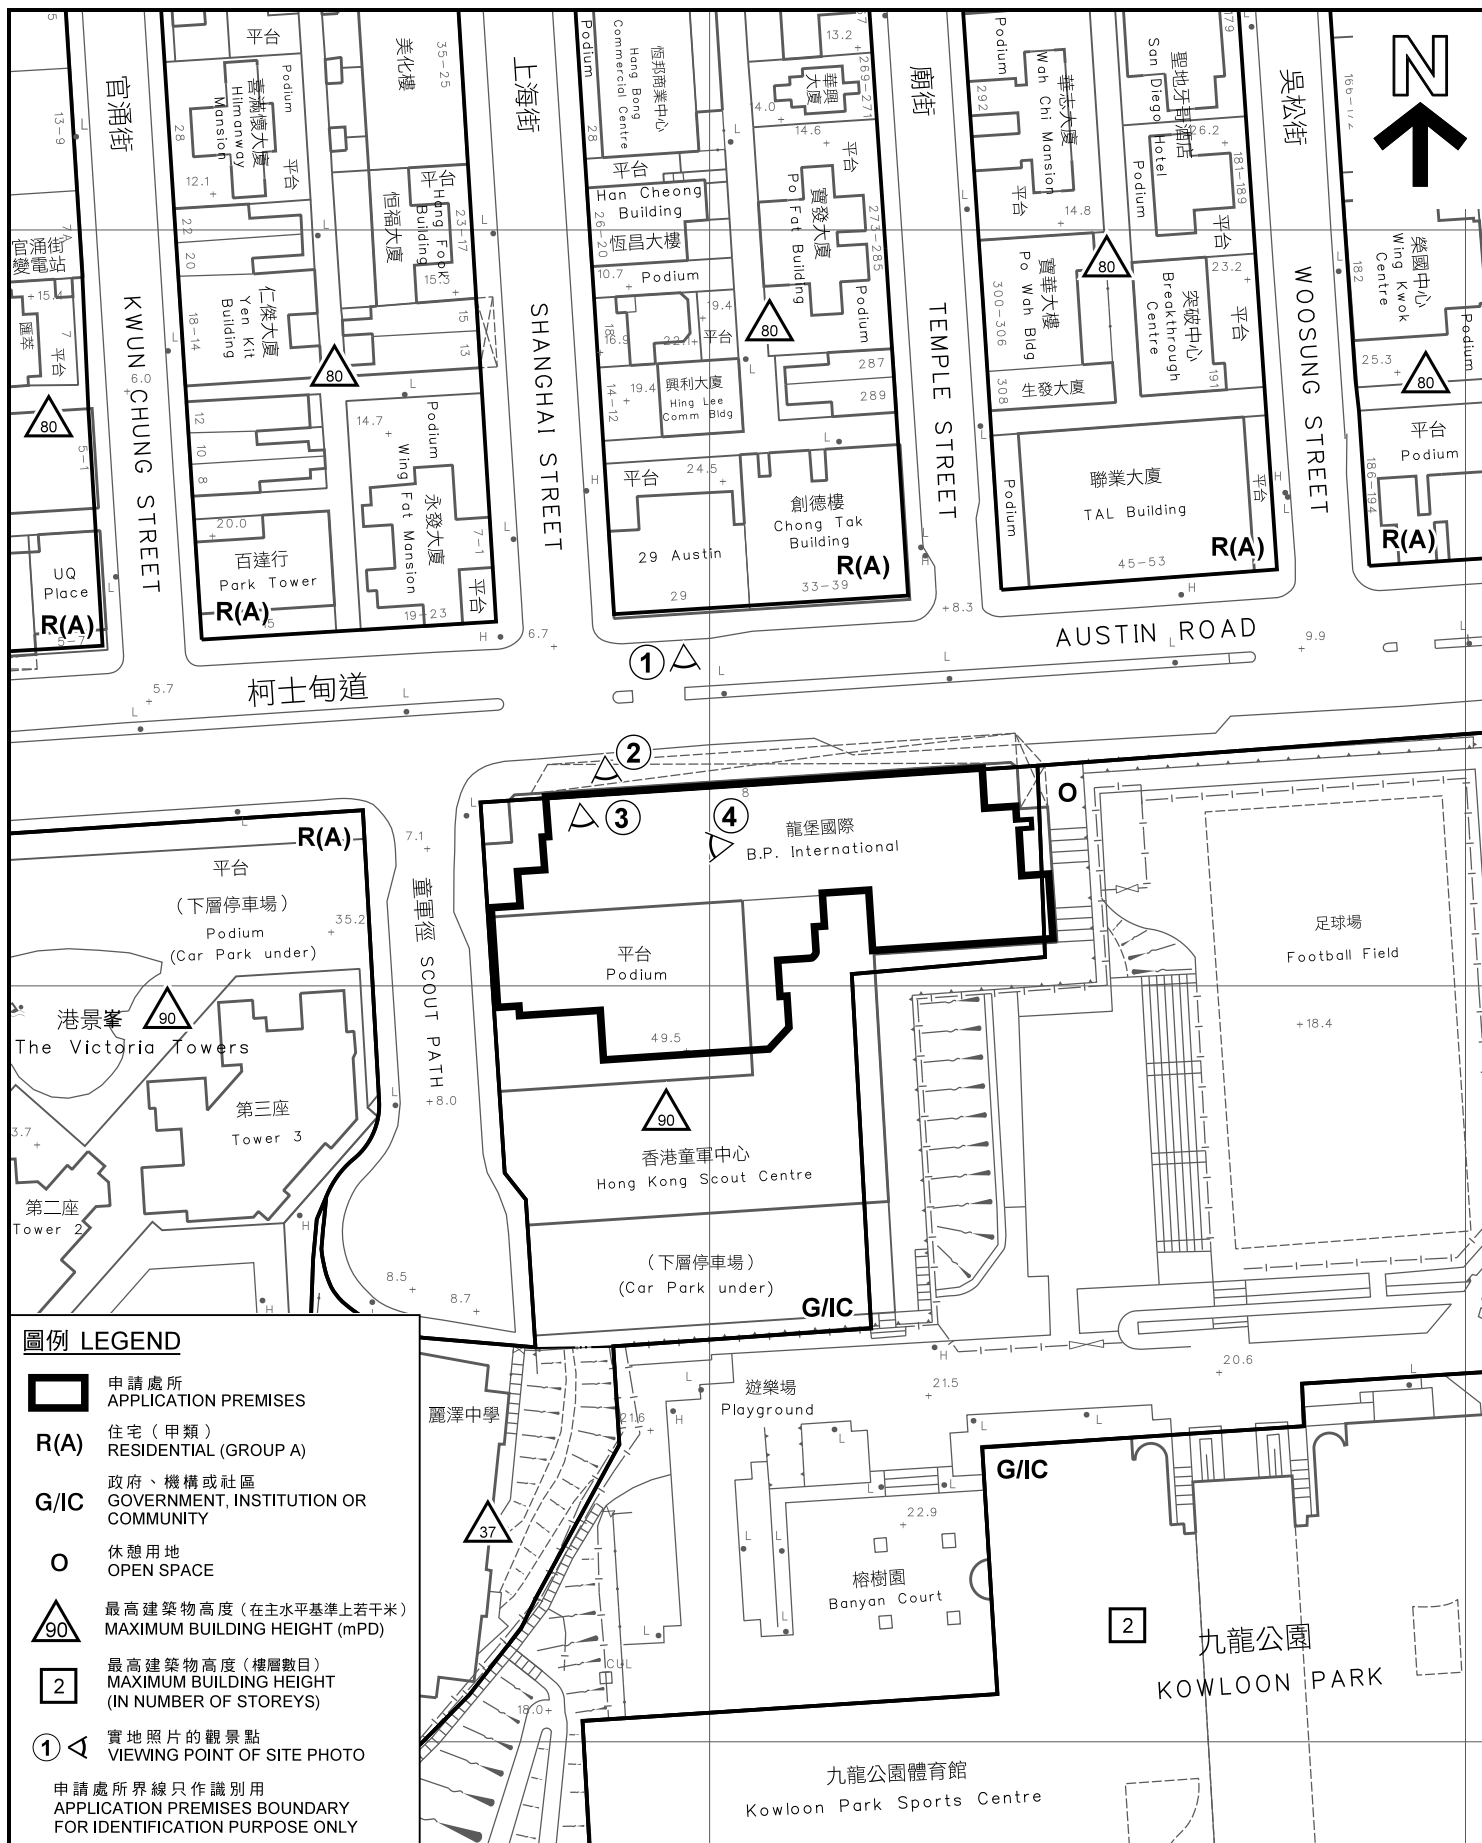

平面圖 SITE PLAN

臨時食肆 (餐廳) 的規劃許可續期 (為期3年)
九龍尖沙咀柯士甸道8號香港童軍中心地庫 (部分) 及地下 (部分)
RENEWAL OF PLANNING APPROVAL FOR
TEMPORARY EATING PLACE (RESTAURANT) FOR A PERIOD OF 3 YEARS
B/F (PORTION) AND G/F (PORTION), HONG KONG SCOUT CENTRE,
8 AUSTIN ROAD, TSIM SHA TSUI, KOWLOON

SCALE 1:1 000 比例尺
米 METRES 20 0 20 40 米 METRES

規劃署
PLANNING
DEPARTMENT



參考編號
REFERENCE No.
A/K1/259

圖 PLAN
R - 2

本摘要圖於2020年1月6日擬備，
所根據的資料為測量圖編號
11-NW-24D
EXTRACT PLAN PREPARED ON 6.1.2020
BASED ON SURVEY SHEET No.
11-NW-24D

九龍公園
KOWLOON
PARK



照片1 - 由柯士甸道通往申請處所的入口
PHOTO 1 - ACCESS TO THE APPLICATION PREMISES FROM AUSTIN ROAD



照片2 - 通往申請處所的入口
PHOTO 2 - ENTRANCE TO THE APPLICATION PREMISES

本摘要圖於2020年1月6日擬備，
所根據的資料為攝於
2019年11月29日的實地照片
PLAN PREPARED ON 6.1.2020
BASED ON SITE PHOTOS
TAKEN ON 29.11.2019

實地照片 SITE PHOTOS

臨時食肆(餐廳)的規劃許可續期(為期3年)
九龍尖沙咀柯士甸道8號香港童軍中心地庫(部分)及地下(部分)
RENEWAL OF PLANNING APPROVAL FOR
TEMPORARY EATING PLACE (RESTAURANT) FOR A PERIOD OF 3 YEARS
B/F (PORTION) AND G/F (PORTION), HONG KONG SCOUT CENTRE,
8 AUSTIN ROAD, TSIM SHA TSUI, KOWLOON

規劃署
PLANNING
DEPARTMENT



參考編號
REFERENCE No.
A/K1/259

圖 PLAN
R - 3



照片3 - 申請處所的地面部分
PHOTO 3 - G/F OF THE APPLICATION PREMISES



照片4 - 申請處所的地庫部分
PHOTO 4 - B/F OF THE APPLICATION PREMISES

本摘要圖於2020年1月6日擬備，
所根據的資料為攝於
2019年11月29日的實地照片
PLAN PREPARED ON 6.1.2020
BASED ON SITE PHOTOS
TAKEN ON 29.11.2019

實地照片 SITE PHOTOS

臨時食肆(餐廳)的規劃許可續期(為期3年)
九龍尖沙咀柯士甸道8號香港童軍中心地庫(部分)及地下(部分)

RENEWAL OF PLANNING APPROVAL FOR
TEMPORARY EATING PLACE (RESTAURANT) FOR A PERIOD OF 3 YEARS
B/F (PORTION) AND G/F (PORTION), HONG KONG SCOUT CENTRE,
8 AUSTIN ROAD, TSIM SHA TSUI, KOWLOON

規劃署
PLANNING
DEPARTMENT



參考編號
REFERENCE No.
A/K1/259

圖 PLAN
R - 4

