


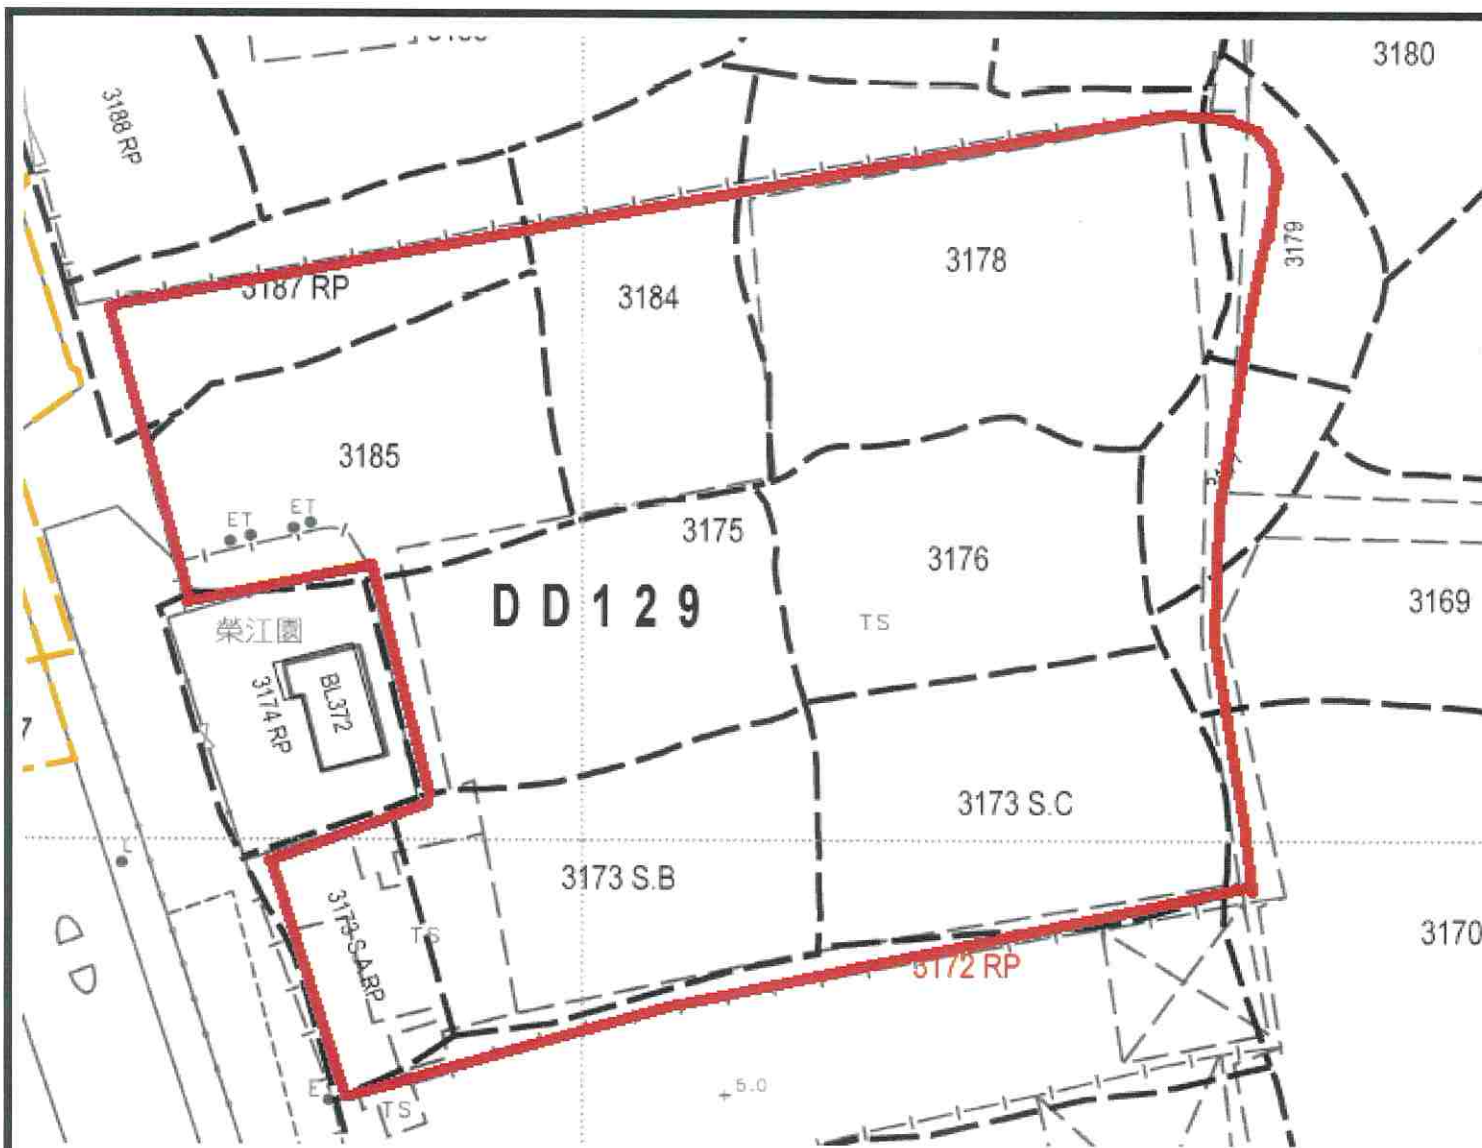

Drawing No. 圖號:

圖一

Drawing Title 圖目

位置圖

Scale 比例

1 : 1000

Project 項目

元朗廈村：DD129 LOT

3169(pt),3170(pt),3172RP(pt),3173S.ARP(pt),
3173S.B(pt),3173S.C(pt), 3174RP(pt),3175(pt),
3176,3177(pt),3178(pt), 3179(pt),3184(pt),
3185(pt), 3187RP(pt)及毗連政府土地。

擬為臨時建築機械配件倉庫及附屬工場、物
流倉庫、辦公室、保安室及員工飯堂(為期三
年)。

Notes 備註：

Drawing No. 圖號:

圖二

Drawing Title 圖目

佈局圖

Scale 比例

1 : 1000

Project 項目

元朗廈村：DD129 LOT 3169(pt),3170(pt),3172RP(pt),3173S.ARP(pt),
3173S.B(pt),3173S.C(pt), 3174RP(pt),3175(pt), 3176,3177(pt),3178(pt),
3179(pt),3184(pt), 3185(pt), 3187RP(pt)及毗連政府土地。

擬為臨時建築機械配件倉庫及附屬工場、物流倉庫、辦公室、保安室及員工飯堂(為期三年)。

Notes 備註：



儲存倉庫：面積約 3620 平方米，高 8.5 米

倉內含：**A** 雙層辦公室：2 層，面積約 72 平方米，2 層高 6.7 米

B 員工休息室，一層，面積約 21.6 平方米，高 2.4 米

雙層貨櫃辦公室：2 個 2 層，面積約 62 平方米，2 層高 5.2 米



雙層貨櫃構築物：上層辦公室，下層保安室及員工飯堂，
2 層面積約 226 平方米，2 層高 5.8 米



遮雨棚：面積約 58 平方米，高 4 米



儲物室：一層，面積約 42 平方米，高 3.3 米



電錶房：一層，面積約 11 平方米，高 3 米



員工洗手間：2 個，一層，面積約 6 平方米，高 2.3 米



消防水缸連泵房：消防水缸面積約 20 平方米，高 2.4 米
泵房面積約 17 平方米，高 3 米



員工洗手間：一層，面積約 30 平方米，高 2.6 米



電錶房：一層，面積約 5 平方米，高 2.7 米



遮雨棚：面積約 93 平方米，高 6.5 米



儲存倉庫：一層，面積約 77 平方米，高 5.5 米



雙層儲物櫃：2 層，面積約 33 平方米，2 層高 5.4 米



雙層貨櫃員工休息室：2 層，面積約 31 平方米，2 層高 5.2 米




重型貨櫃車車位：2 個(非固定)



私家車車位：7 個(非固定)



客貨車車位：1 個(非固定)

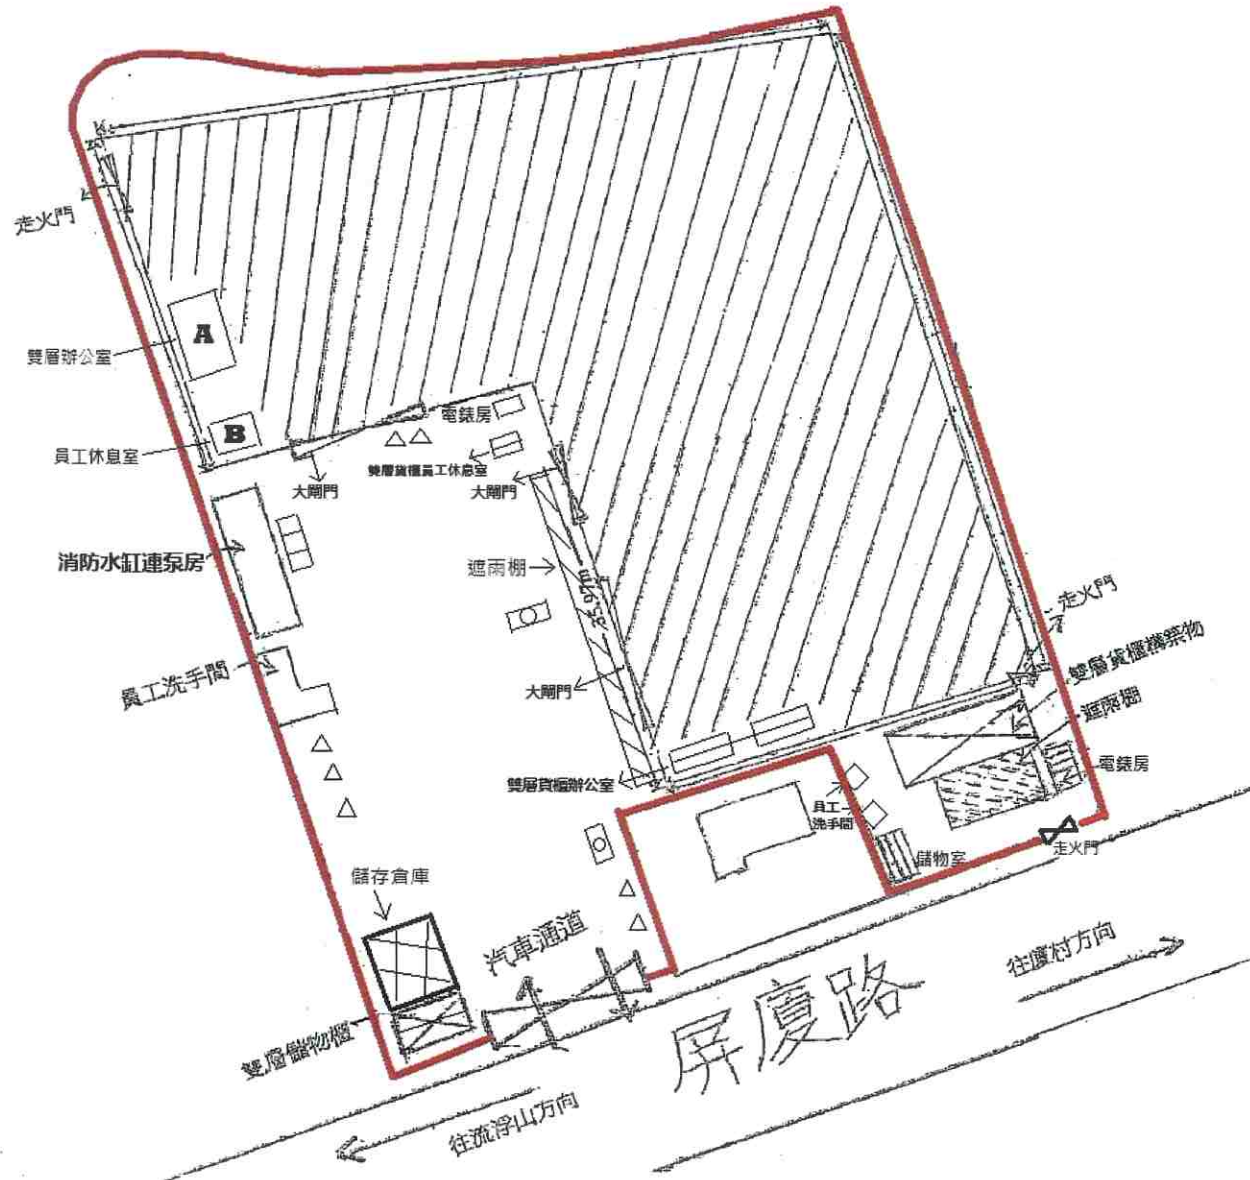

Drawing No. 圖號:

圖三

Drawing Title 圖目

行車通道圖

Scale 比例


1 : 1000


Project 項目

元朗廈村：DD129 LOT

3169(pt),3170(pt),3172RP(pt),3173S.ARP(pt),
3173S.B(pt),3173S.C(pt), 3174RP(pt),3175(pt),
3176,3177(pt),3178(pt), 3179(pt),3184(pt),
3185(pt), 3187RP(pt)及毗連政府土地.

擬為臨時建築機械配件倉庫及附屬工場、物
流倉庫、辦公室、保安室及員工飯堂(為期三
年)。

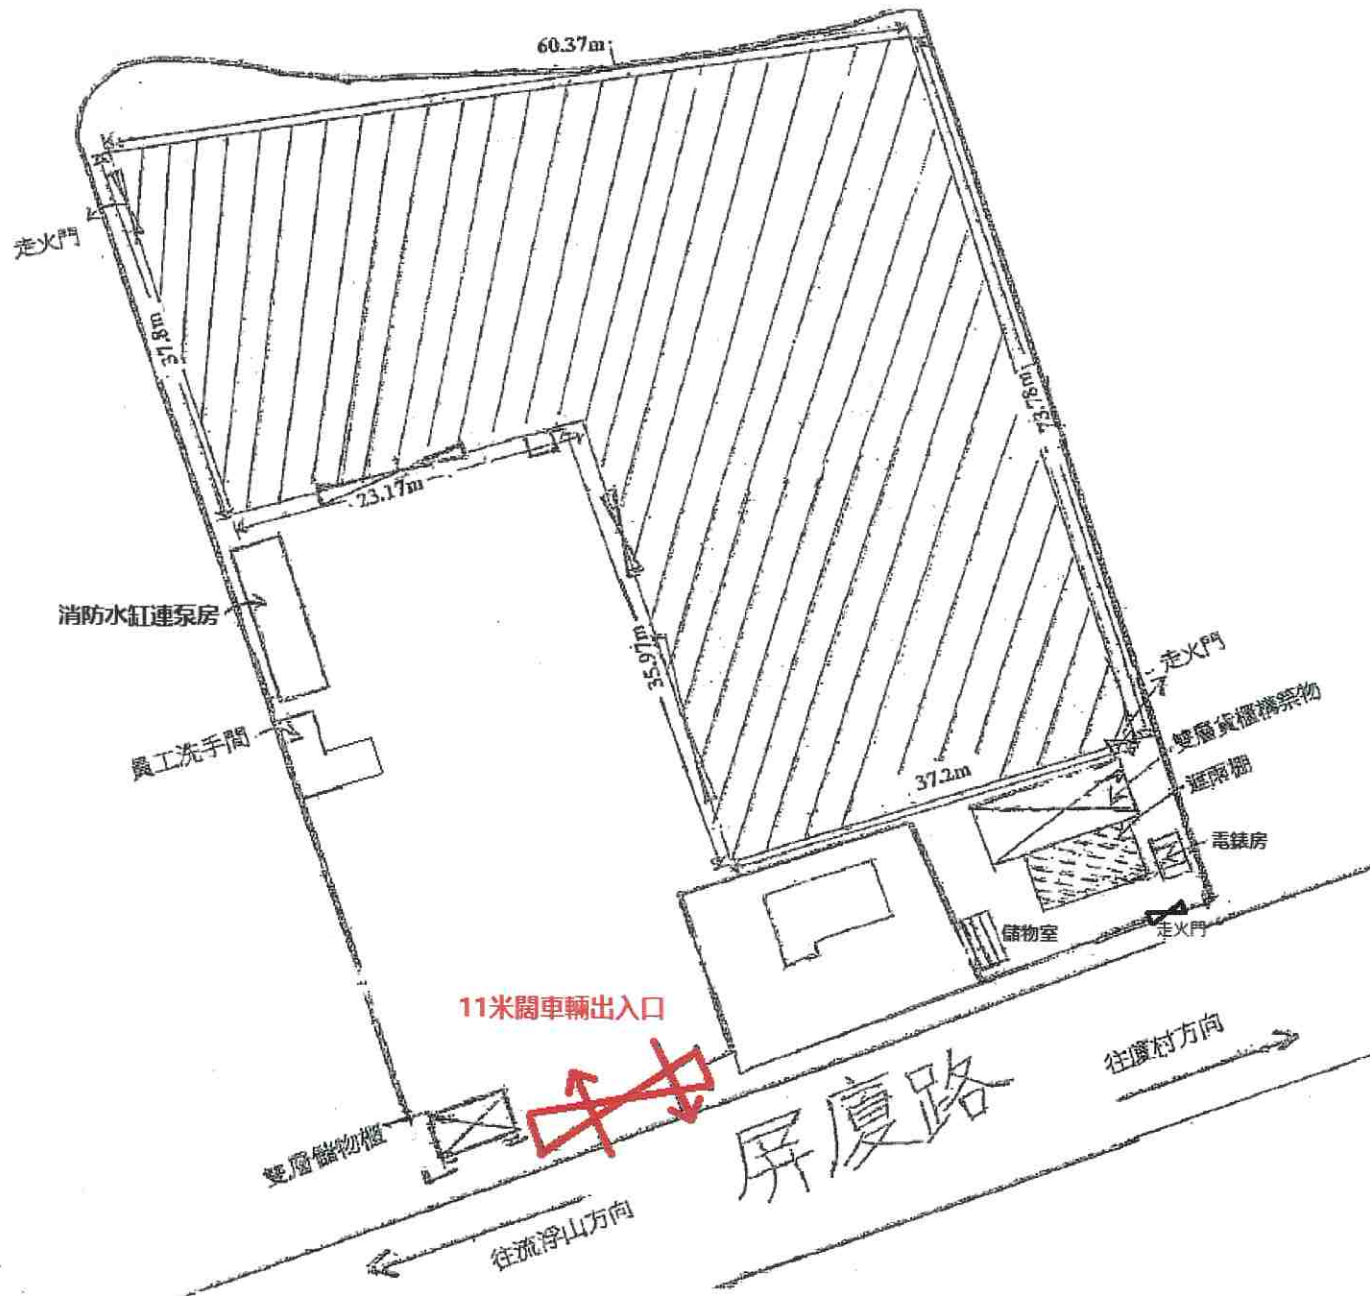

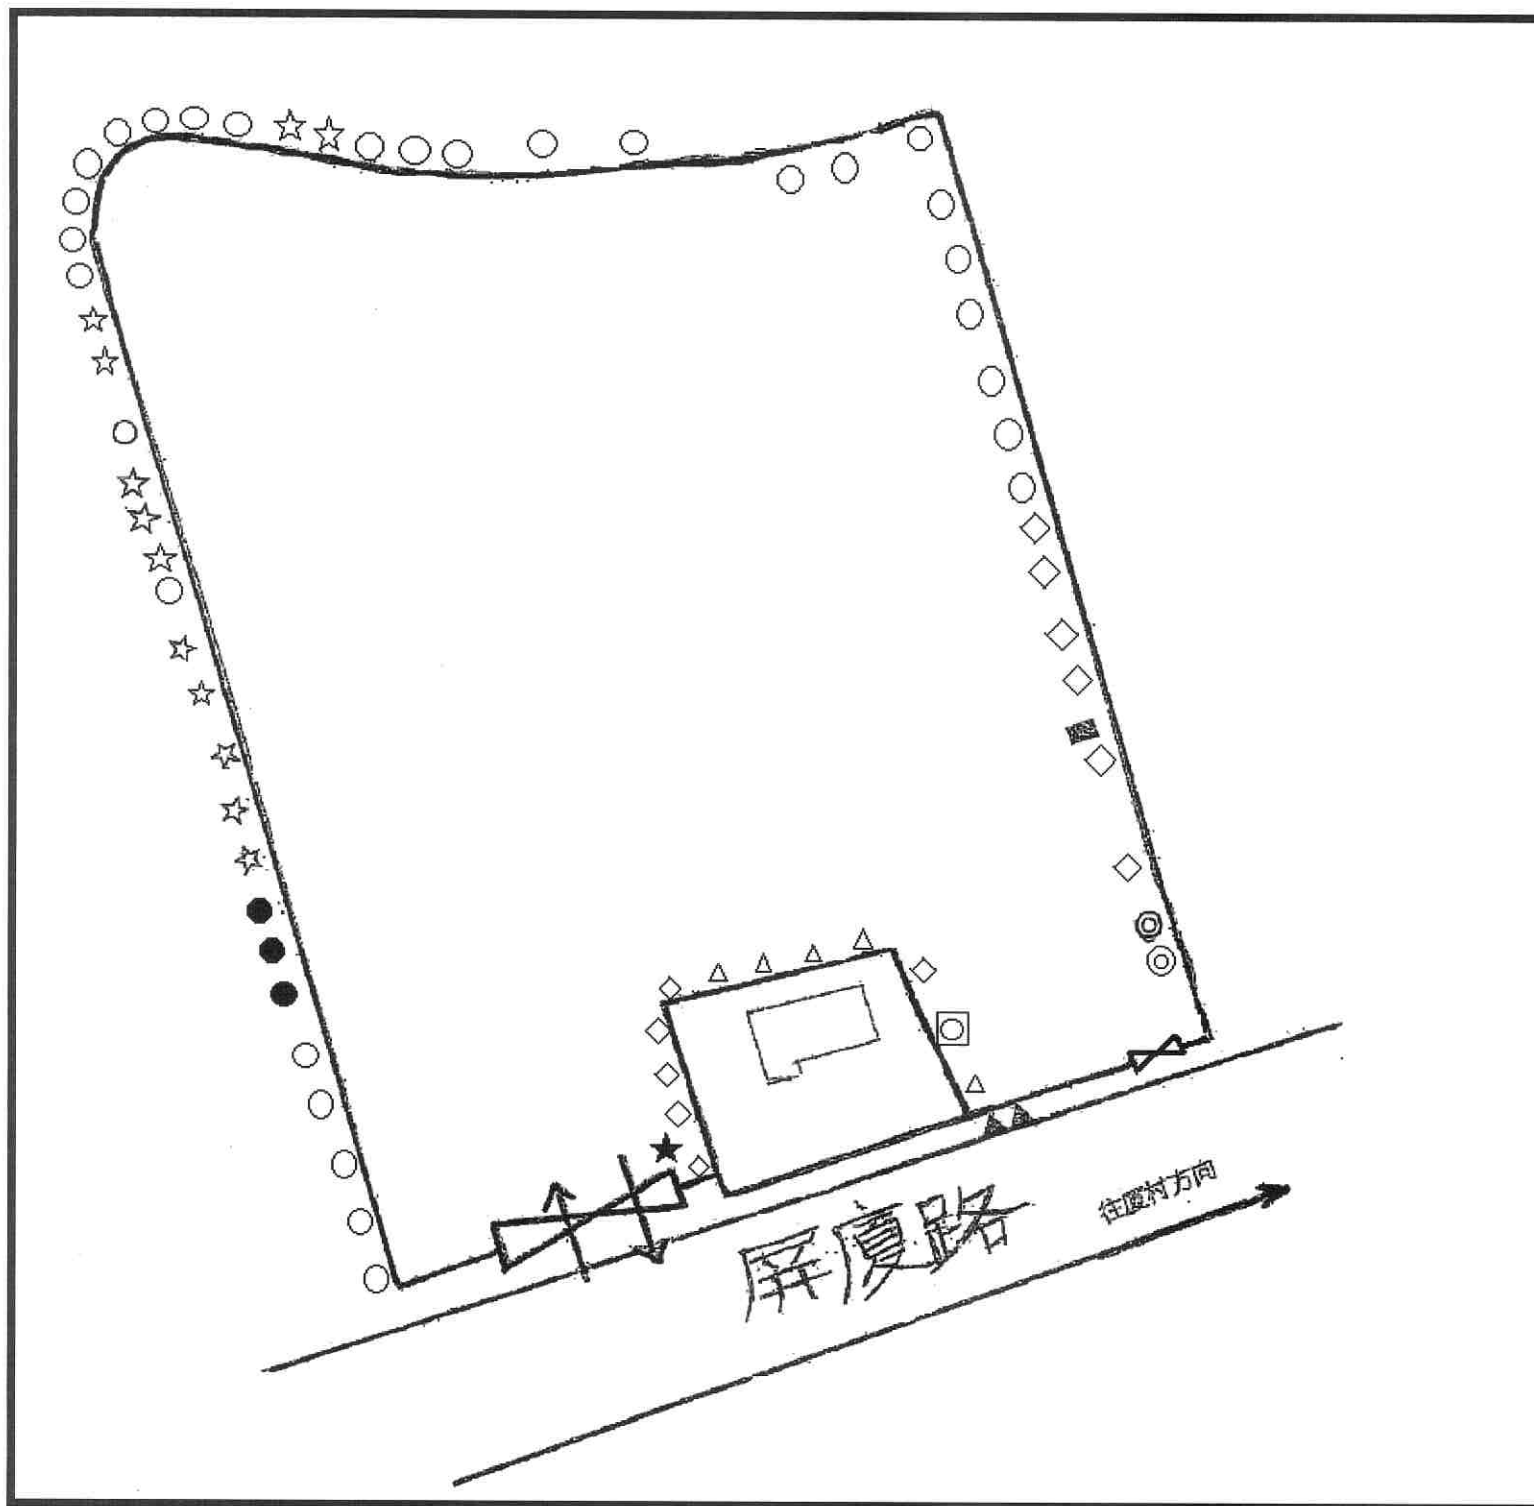

Drawing No. 圖號:

圖四

Drawing Title 圖目

園境設計圖

Scale 比例

1 : 1000

Project 項目

元朗廈村: DD129 LOT

3169(pt), 3170(pt), 3172RP(pt), 3173S.ARP(pt),

3173S.B(pt), 3173S.C(pt), 3174RP(pt), 3175(pt),


3176, 3177(pt), 3178(pt), 3179(pt), 3184(pt),

3185(pt), 3187RP(pt)及毗連政府土地。

擬為臨時建築機械配件倉庫及附屬工場、物流倉庫、辦公室、保安室及員工飯堂(為期三年)。

Notes 備註:

- 細葉榕(現有保留) 29 棵
- 睡榕(現有保留) 3 棵
- ☆ 白千層(現有保留) 12 棵
- ◎ 芒果(現有保留) 2 棵
- 大樹菠蘿(現有保留) 1 棵
- ▲ 棗欖樹(現有保留) 2 棵
- ★ 洋紫荊(現有保留) 1 棵
- ◇ 刺葵(新種) 12 棵
- △ 黃皮果(新種) 5 棵
- 嘉寶果(新種) 1 棵

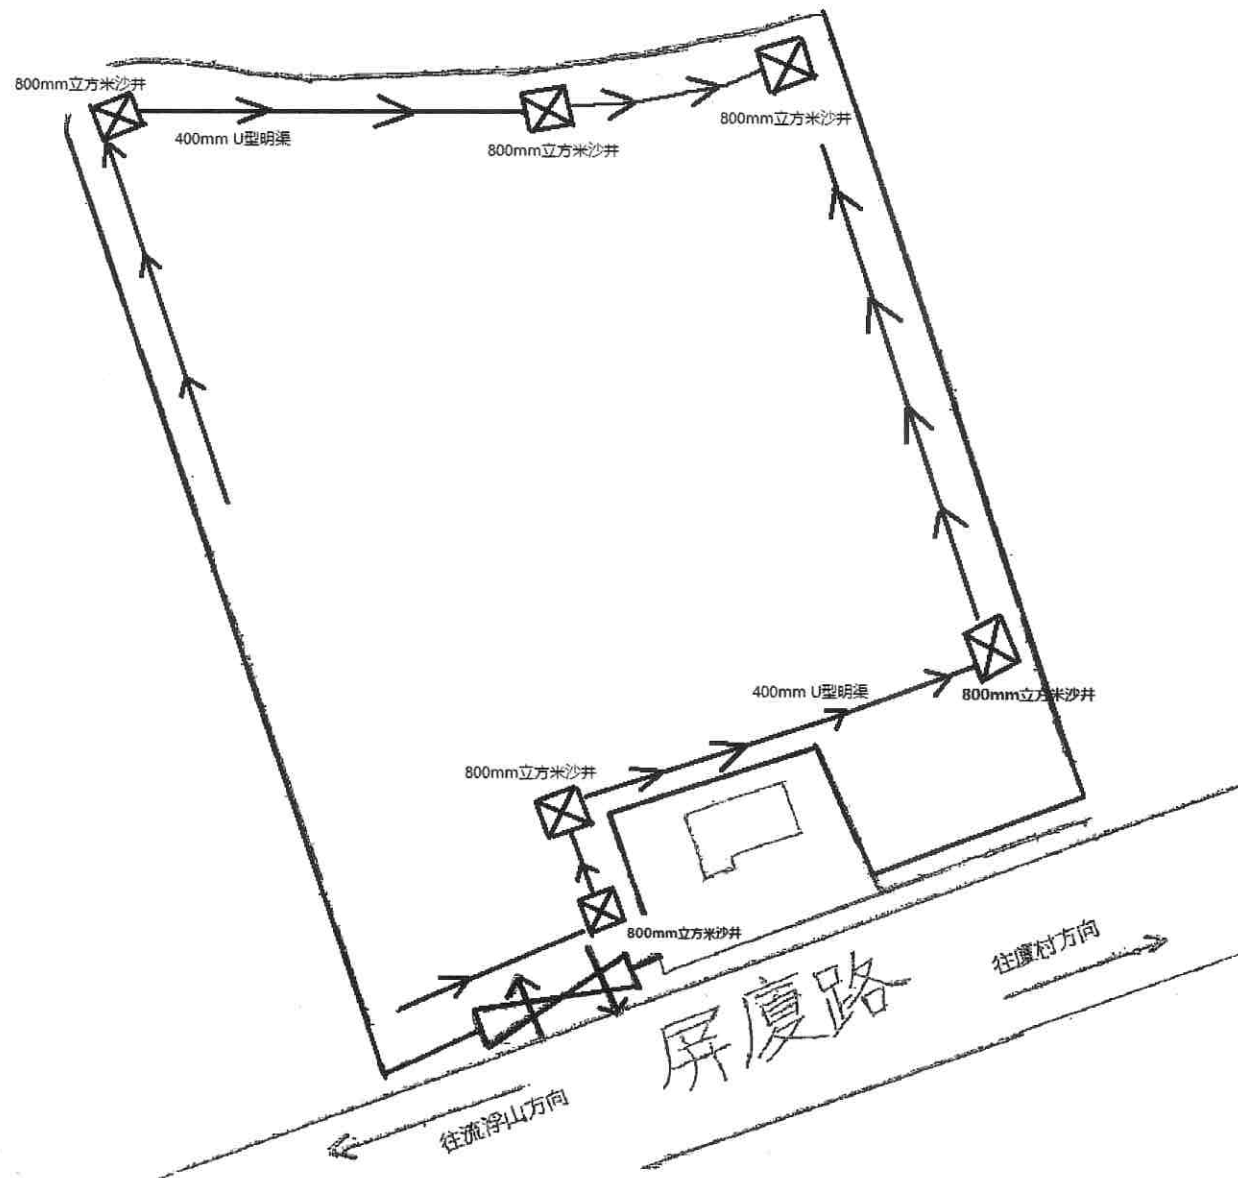

Drawing No. 圖號:

圖五

Drawing Title 圖目

渠務圖

Scale 比例

1 : 1000

Project 項目

元朗厦村: DD129 LOT

3169(pt), 3170(pt), 3172RP(pt), 3173S.ARP(pt),

3173S.B(pt), 3173S.C(pt), 3174RP(pt), 3175(pt),

3176, 3177(pt), 3178(pt), 3179(pt), 3184(pt), 3185(pt), 3187RP(pt)

及毗連政府土地.

擬為臨時建築機械配件倉庫及附屬工場、物流倉庫、辦公室、保安室及員工飯堂(為期三年)。

Notes 備註:

→→→ 渠道



沙井

單位（平方米）	樓面面積單層	有上蓋土地面積單層	總樓面面積
儲存倉庫	3620	3620	3620
A雙層辦公室	36	0	36
B員工休息室	21.6	0	0
雙層貨櫃辦公室2個	31	0	31
雙層貨櫃構築物	113	113	226
遮雨棚	58	58	58
儲物室	42	42	42
電錶房(遮雨棚側)	11	11	11
員工洗手間2個	6	6	6
消防水缸連泵房	37	37	37
員工洗手間	30	30	30
電錶房(倉門口側)	5	5	5
倉遮雨棚	93	93	93
儲存倉庫(出入口側)	77	77	77
雙層儲物櫃(出入口側)	16.5	16.5	33
雙層貨櫃員工休息室	15.5	15.5	31
合計面積：	4212.6	4124	4336

地盤總面積：5453

露天面積約：1329

有上蓋面積約：4124

總樓面面積約：4336

政府土地約：2.8