


申請位置圖 (附件A)

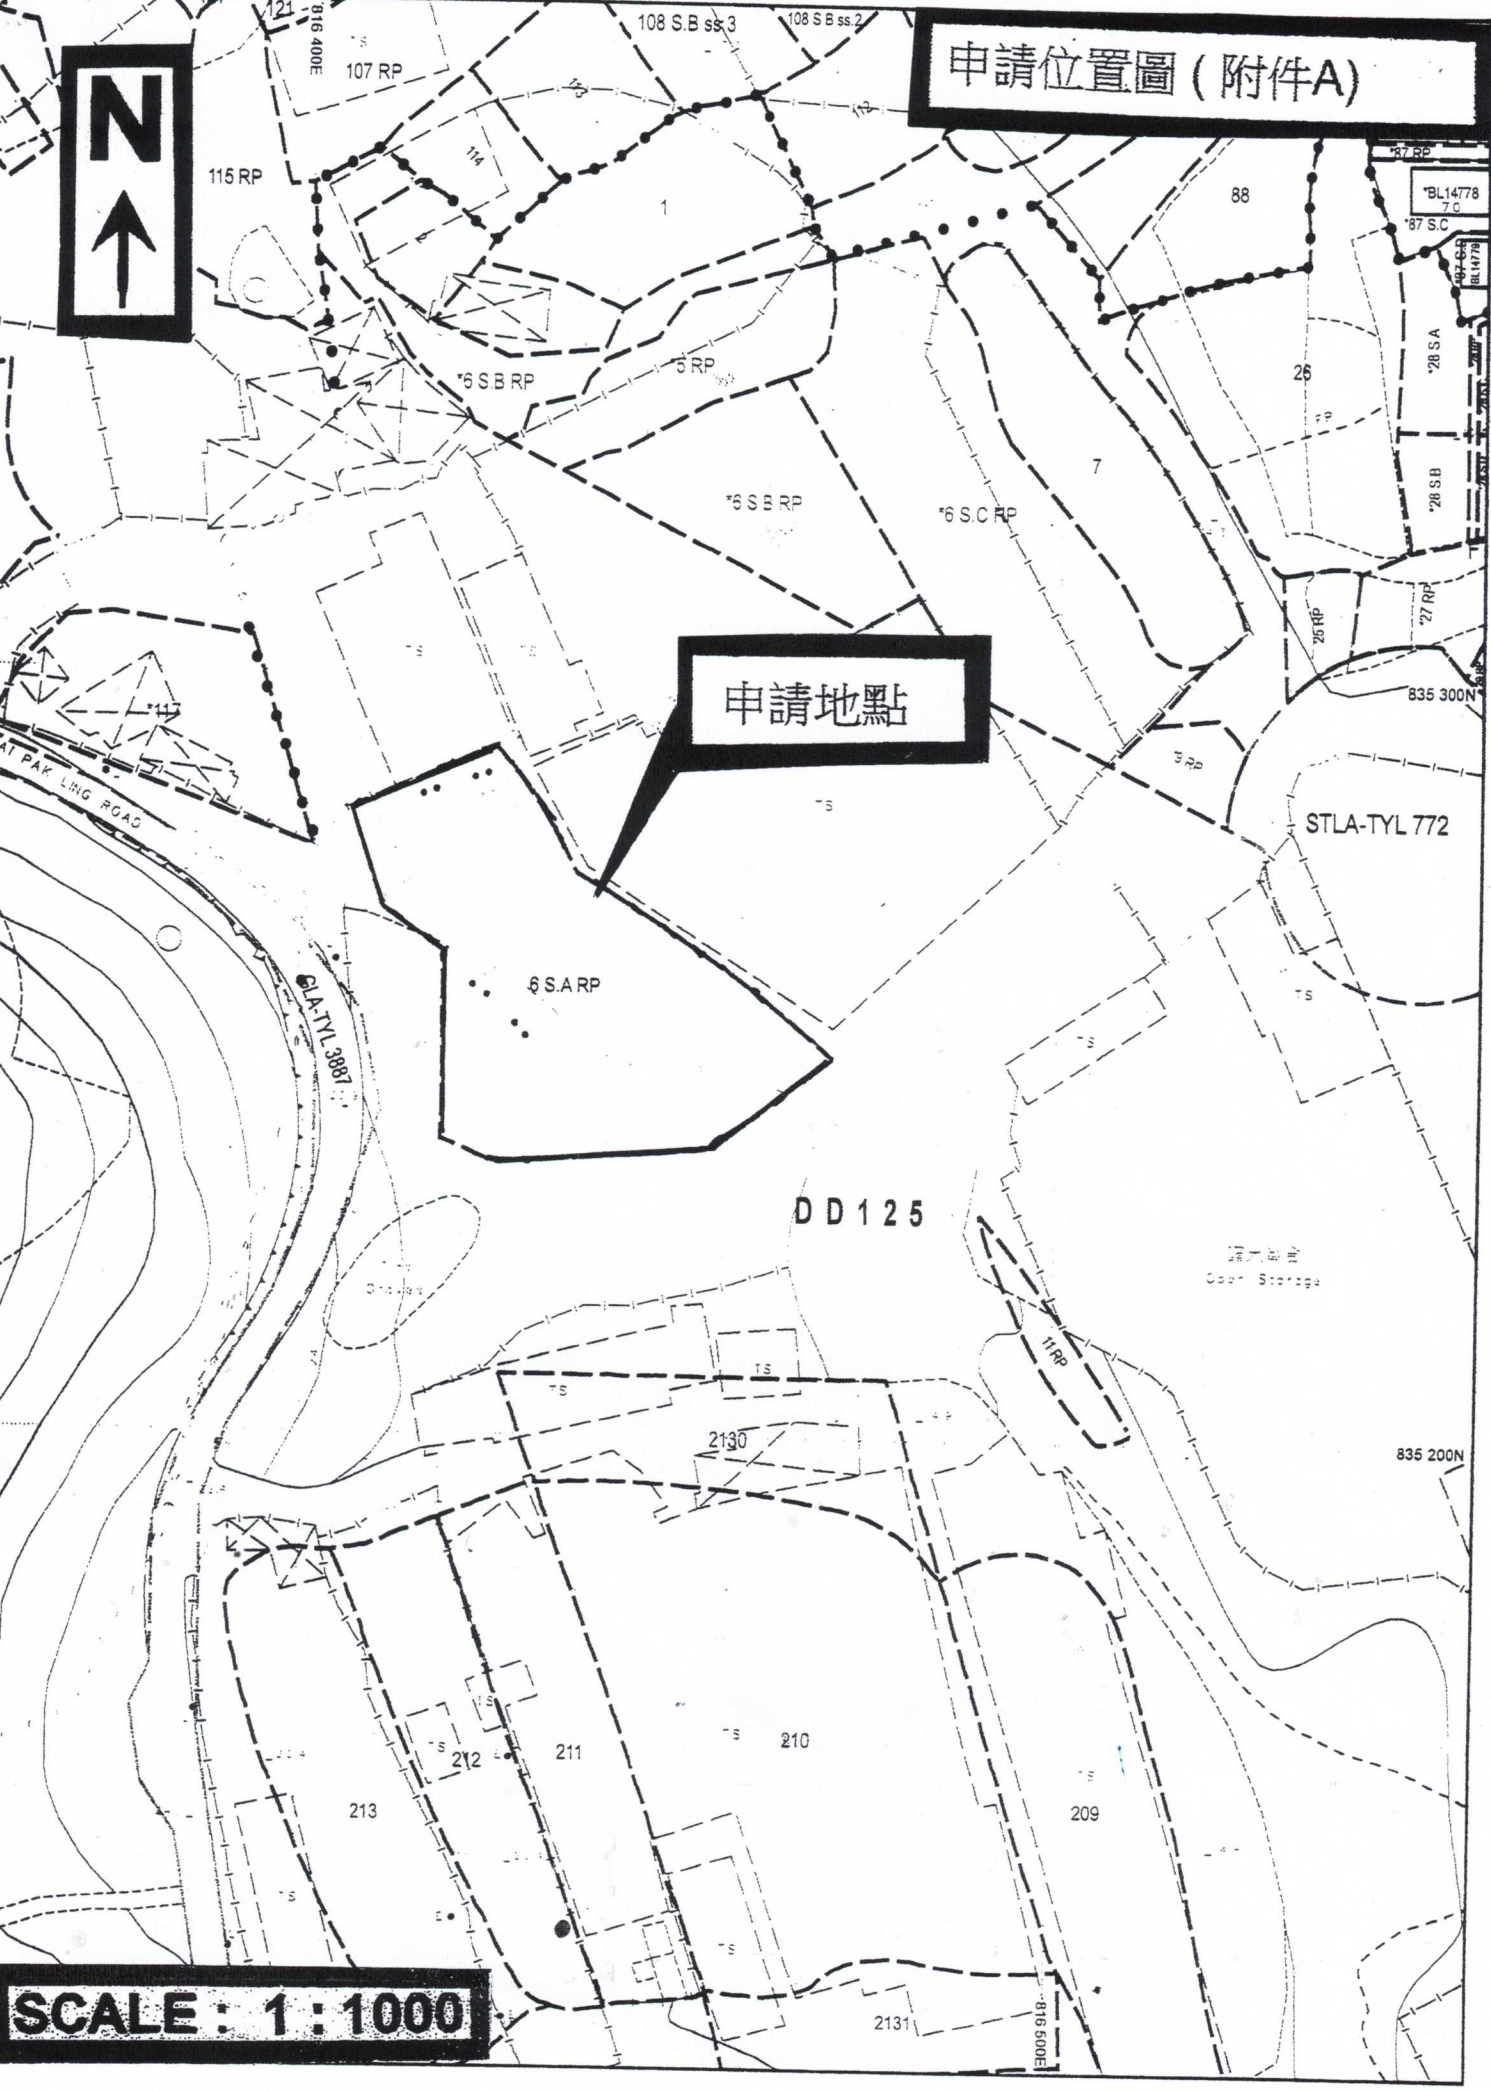


申請地點



SCALE : 1 : 1000


擬議綠化平面圖(附件B)

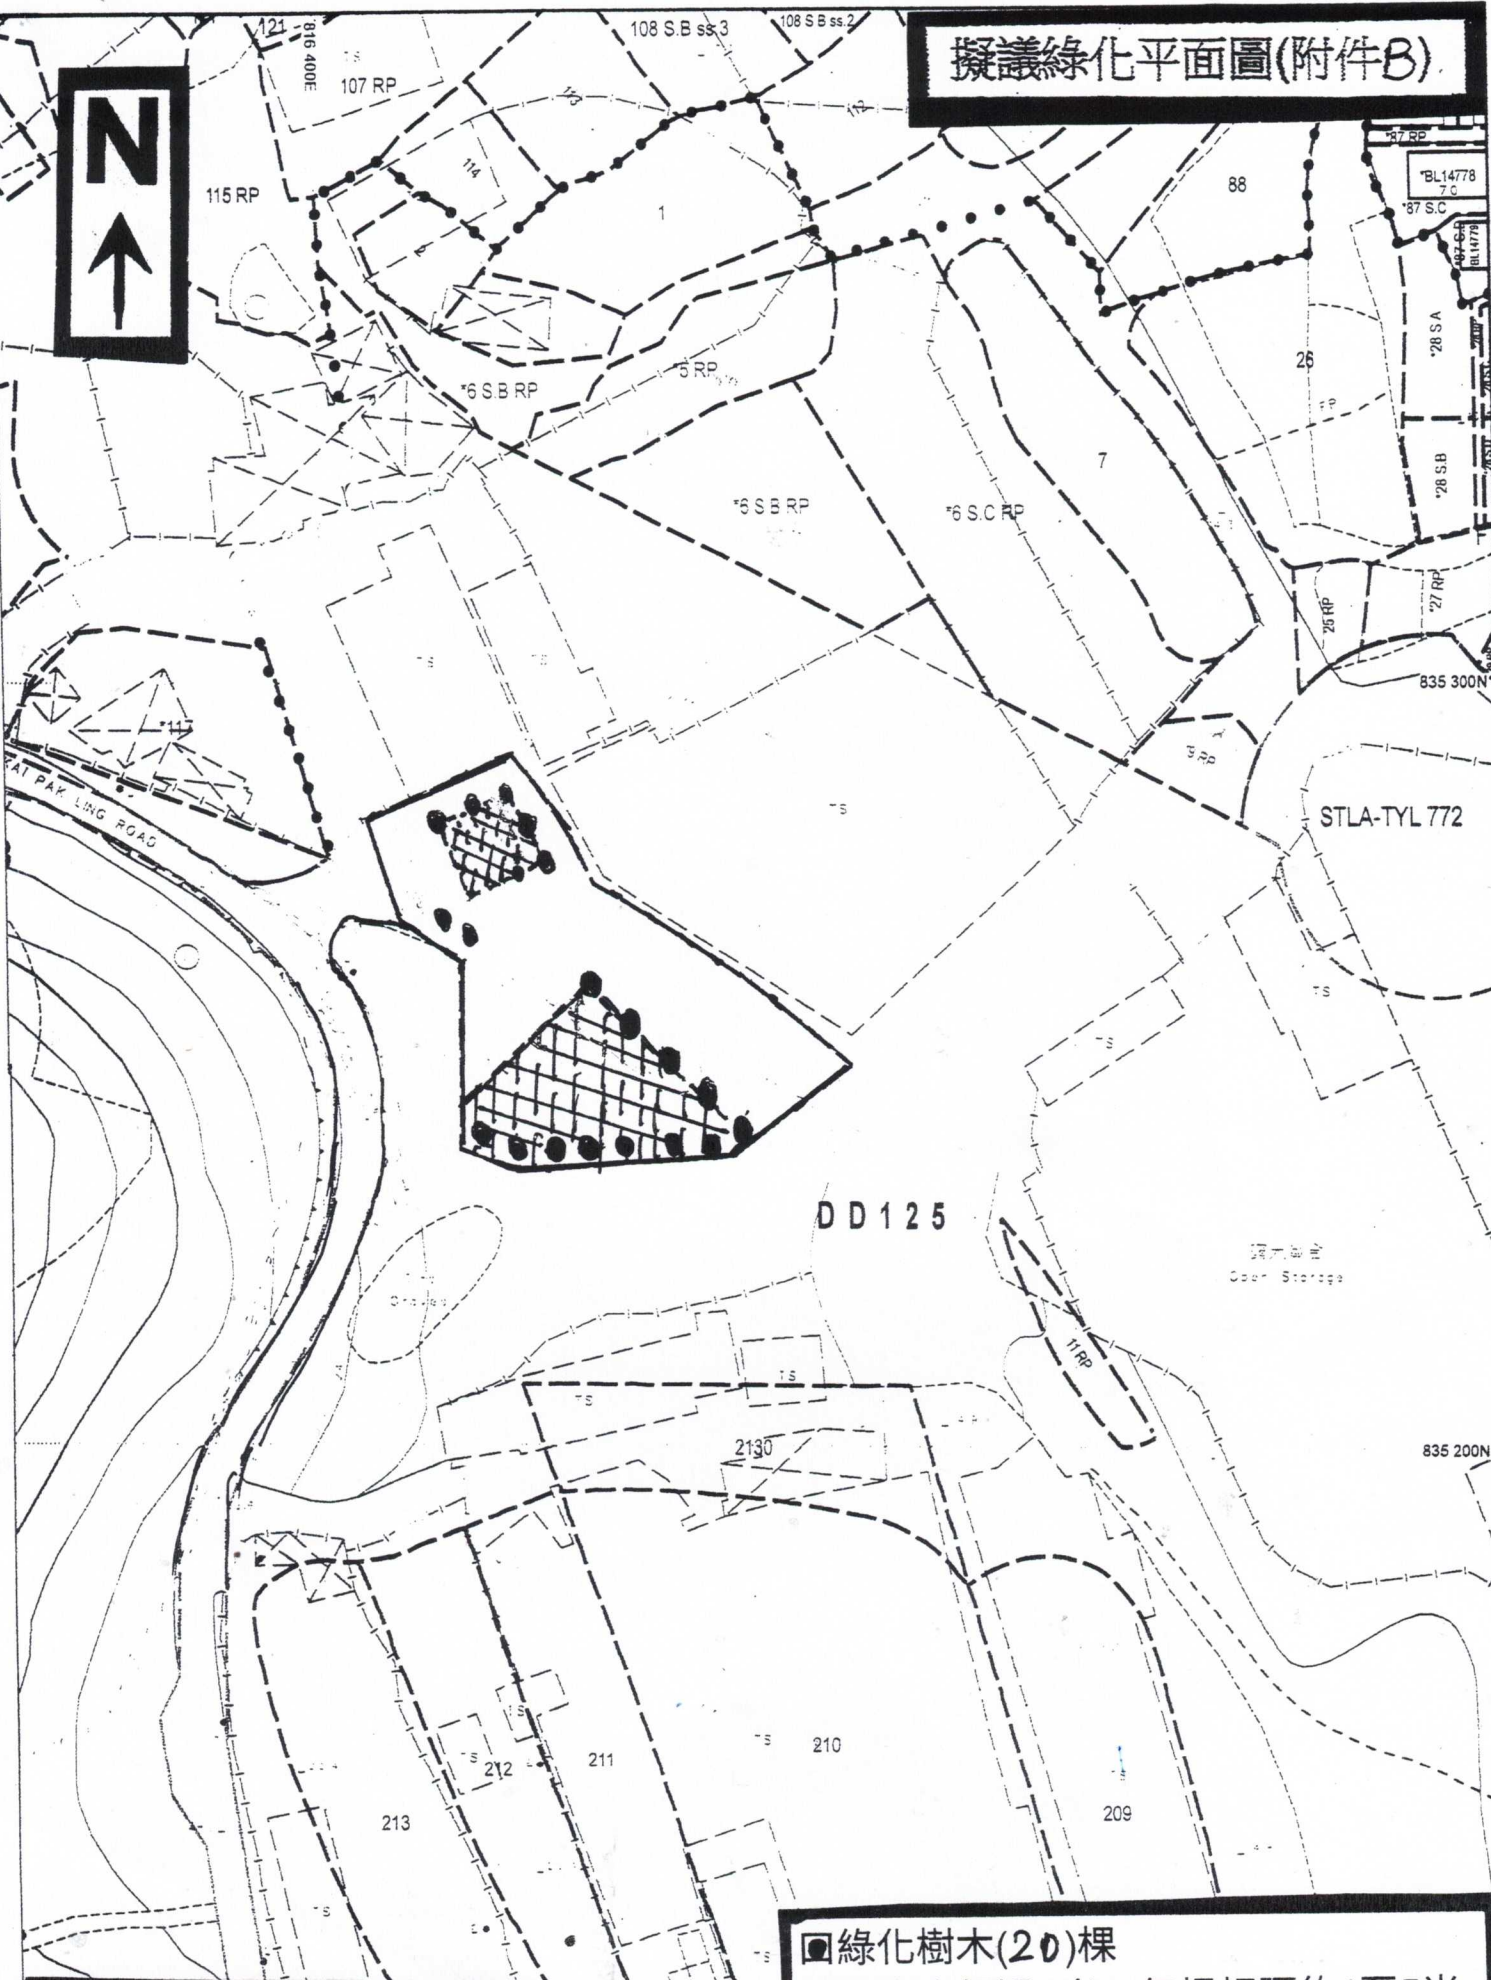



SCALE : 1 : 1000

■綠化樹木(20)棵
每棵高度超過3米，每棵相隔約4至5米
▨綠化草地(600)約平方米

建議渠務平面圖(附件C)

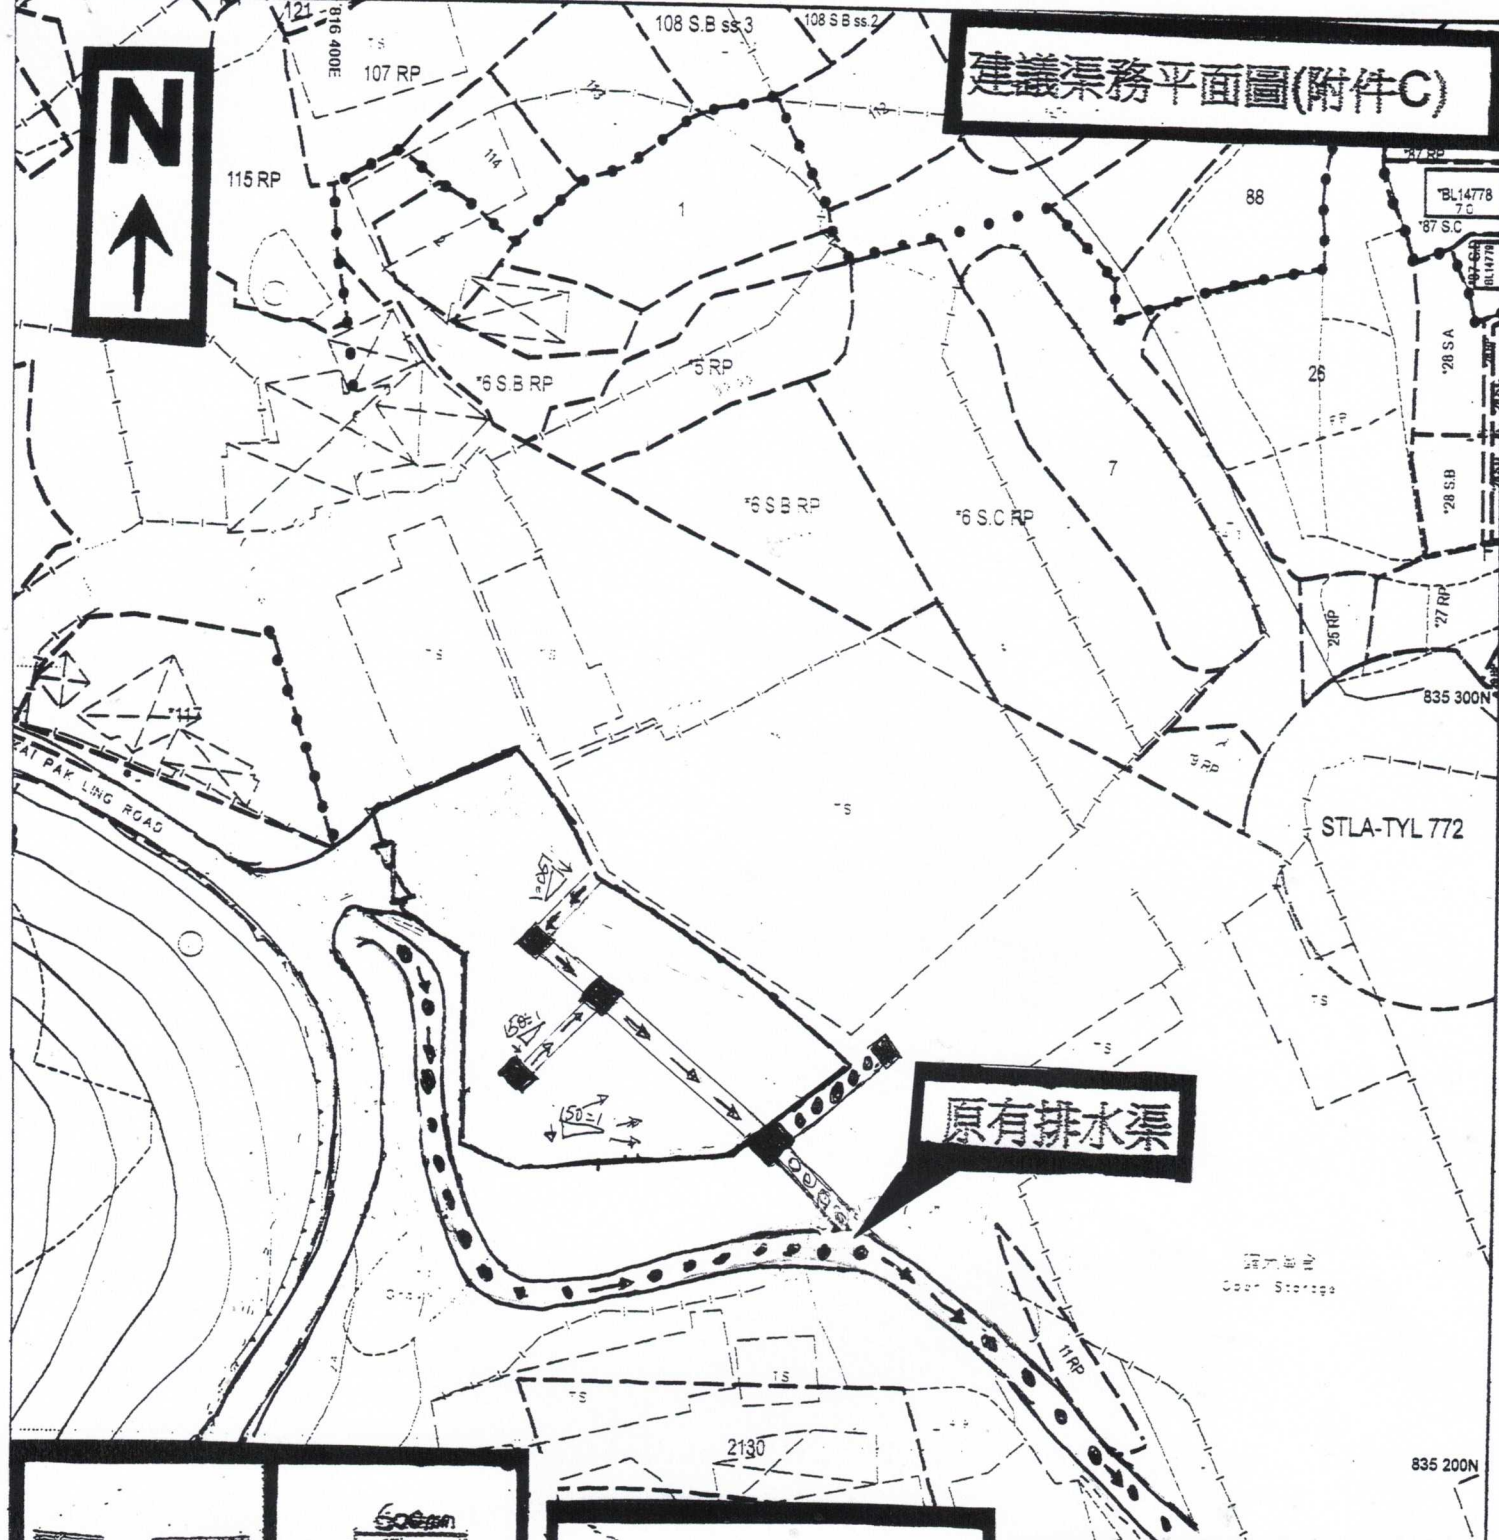

原有排水渠

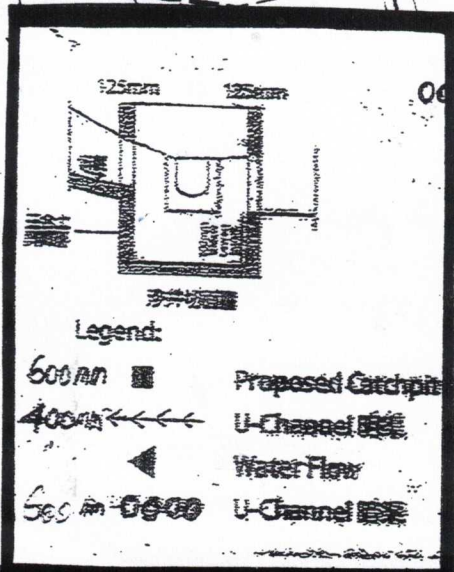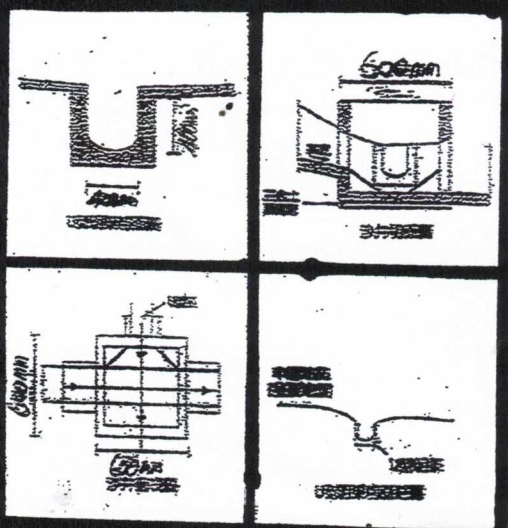

| | |
|-------|---------|
| 原有排水渠 | ●●●● |
| 雨水排水渠 | →→→→ |
| 排水沙井 | ■ ■ ■ ■ |
| 原有暗渠 | ○○○○ |


SCALE : 1 : 1000

建議地盤平面圖(附件D)



[E]私家車位(4個)

2.5米(闊)x5米(長)=12.5(每個平方米)

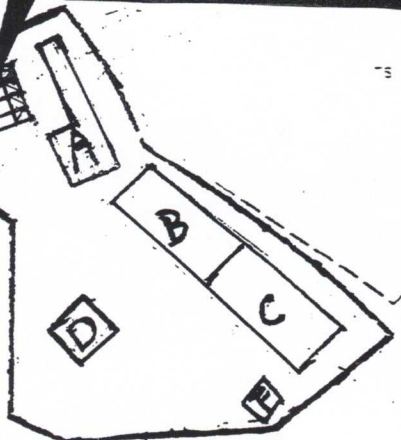

DD125

STLA-TYL 772

狗房
Dog Storage

| | |
|----------|-------|
| [A]接待處 | 75平方米 |
| [B]課室及訓練 | 90平方米 |
| [C]狗房 | 90平方米 |
| [D]員工休息室 | 30平方米 |
| [E]私家車位 | 50平方米 |
| [F]狗化糞池 | 3平方米 |

SCALE : 1 : 1000


行車路線平面圖(附件E)



原有行車路線

SCALE : 1 : 1000


行車路線闊度 5m ●●●●●

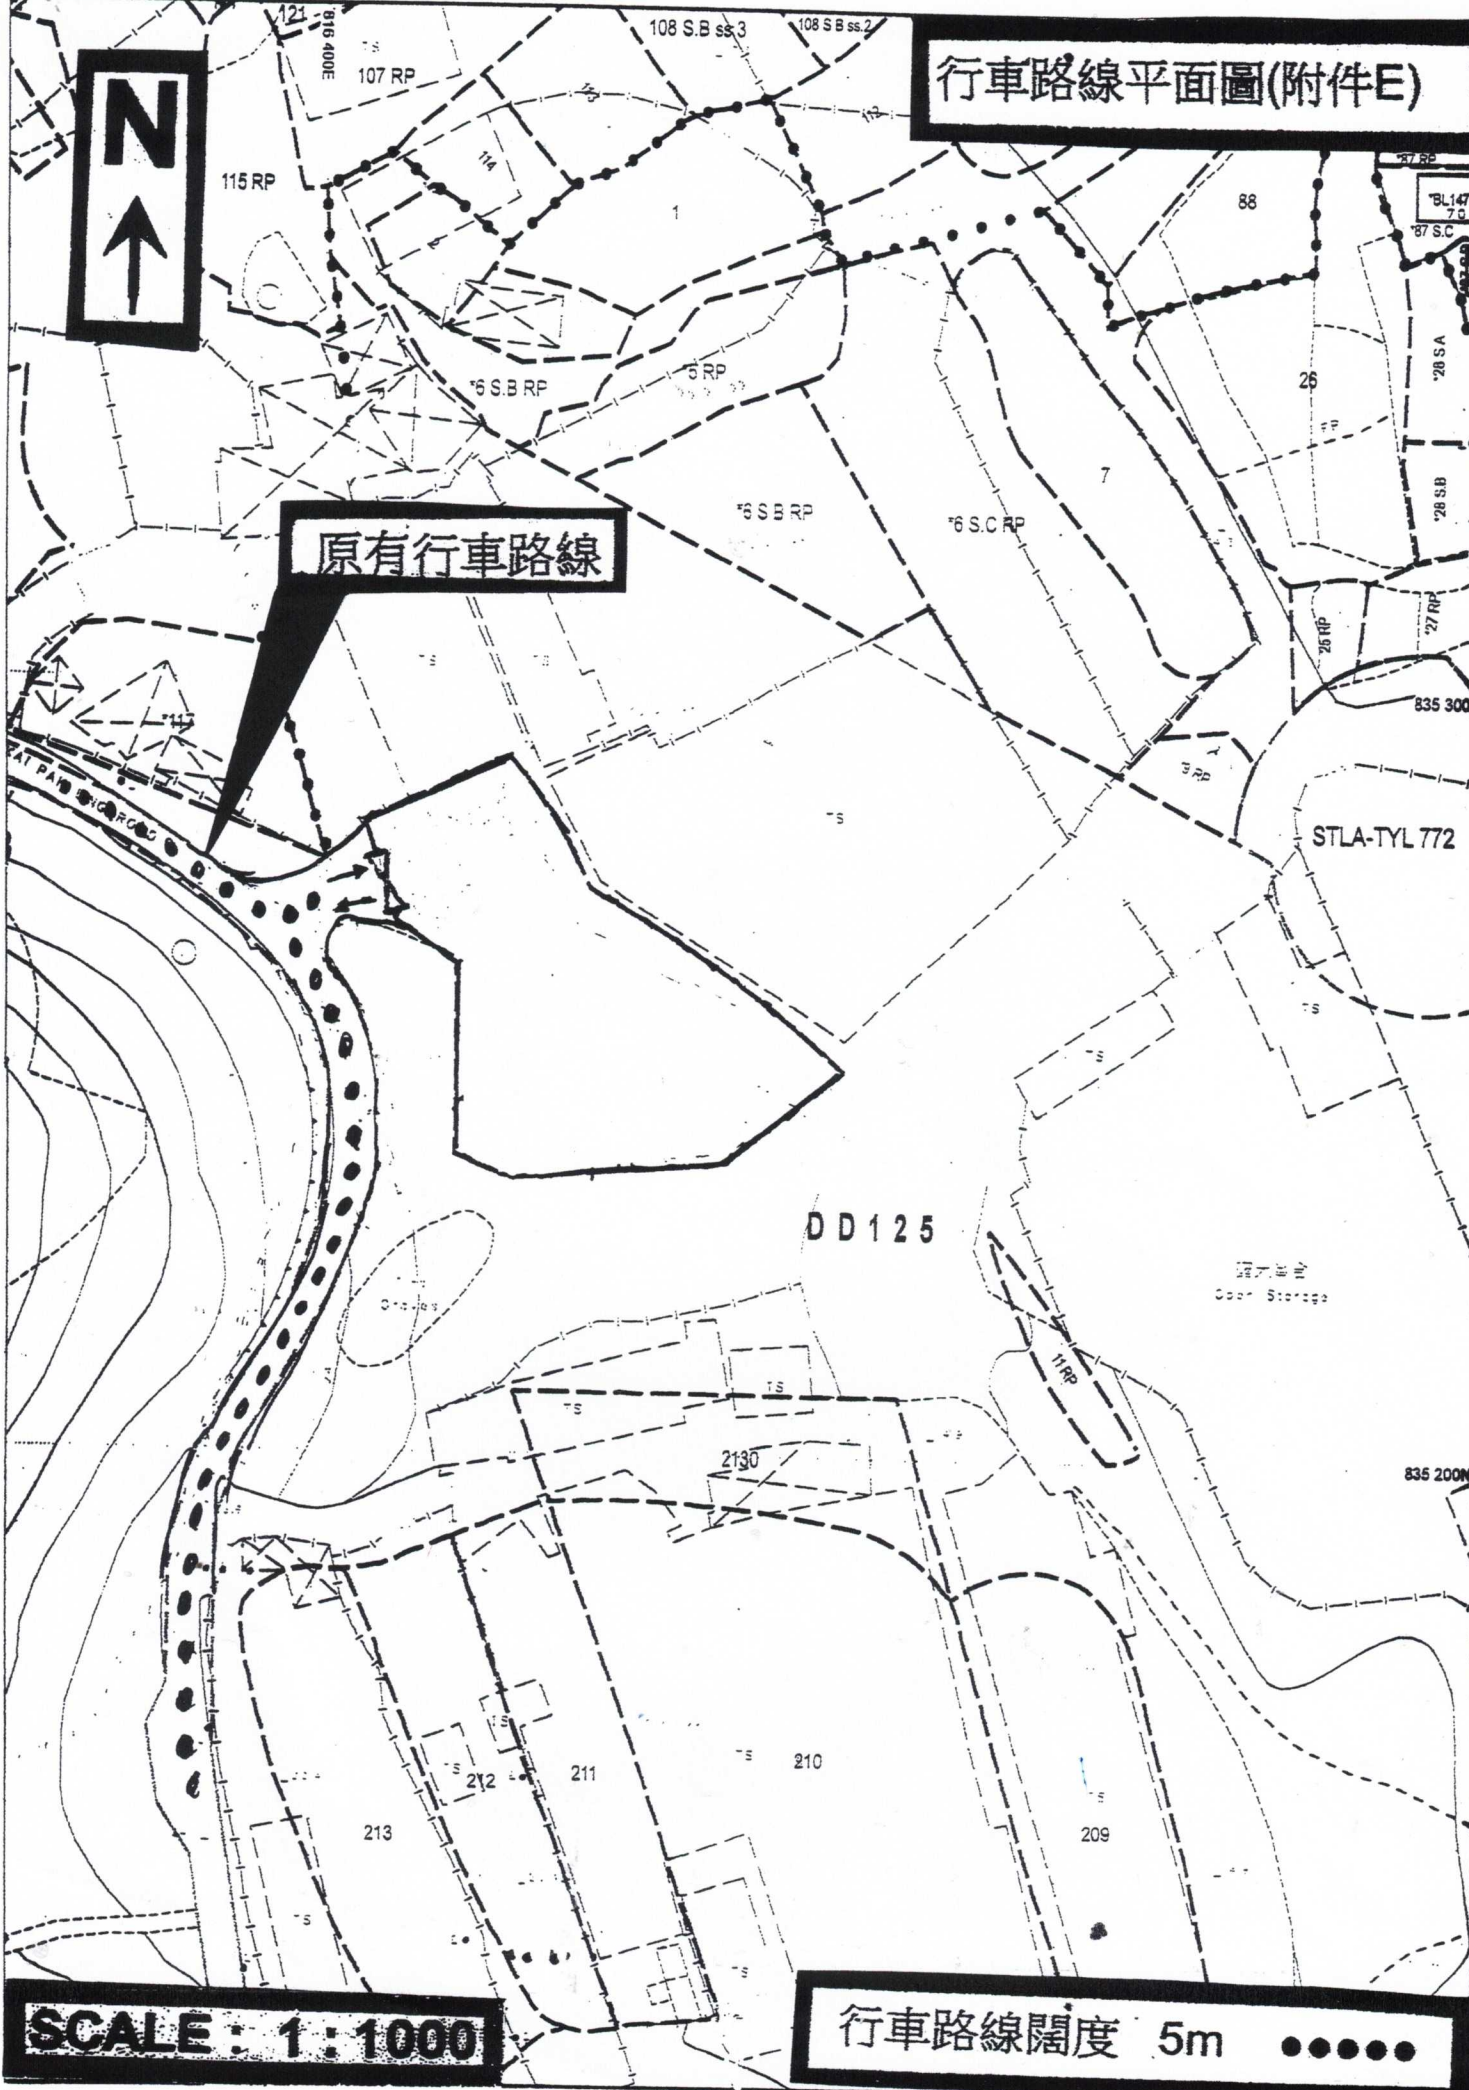

建議消防設施位置圖 (附件F)



政府消防龍頭約25米

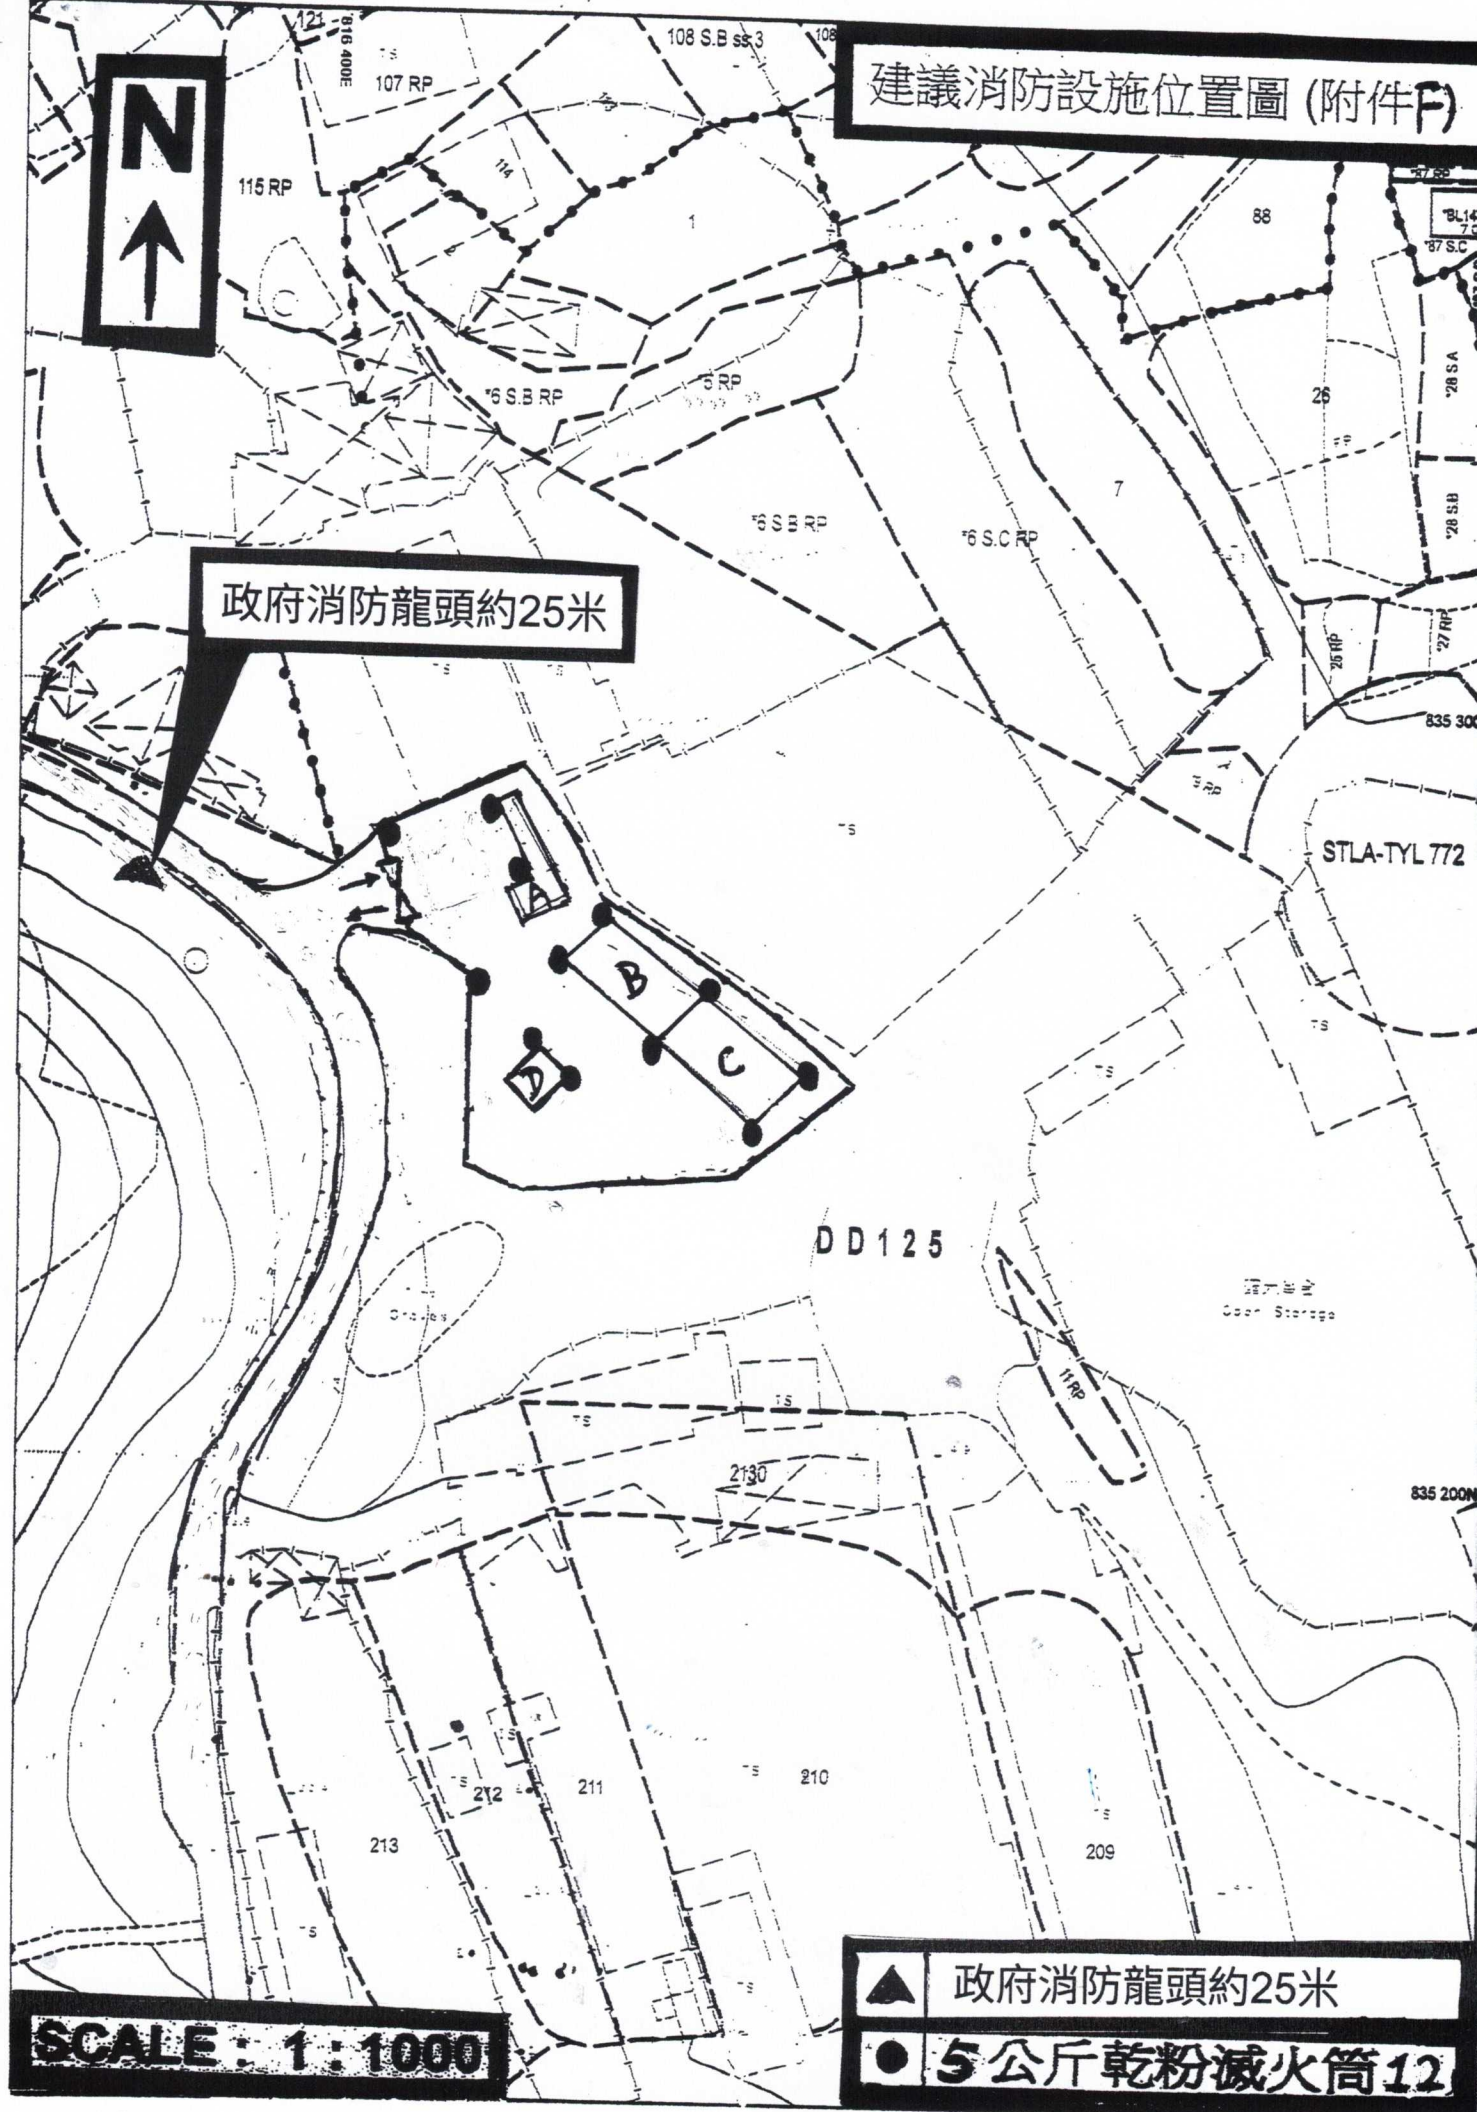

SCALE : 1 : 1000

- ▲ 政府消防龍頭約25米
- 5公斤乾粉滅火筒12