



場地大綱圖

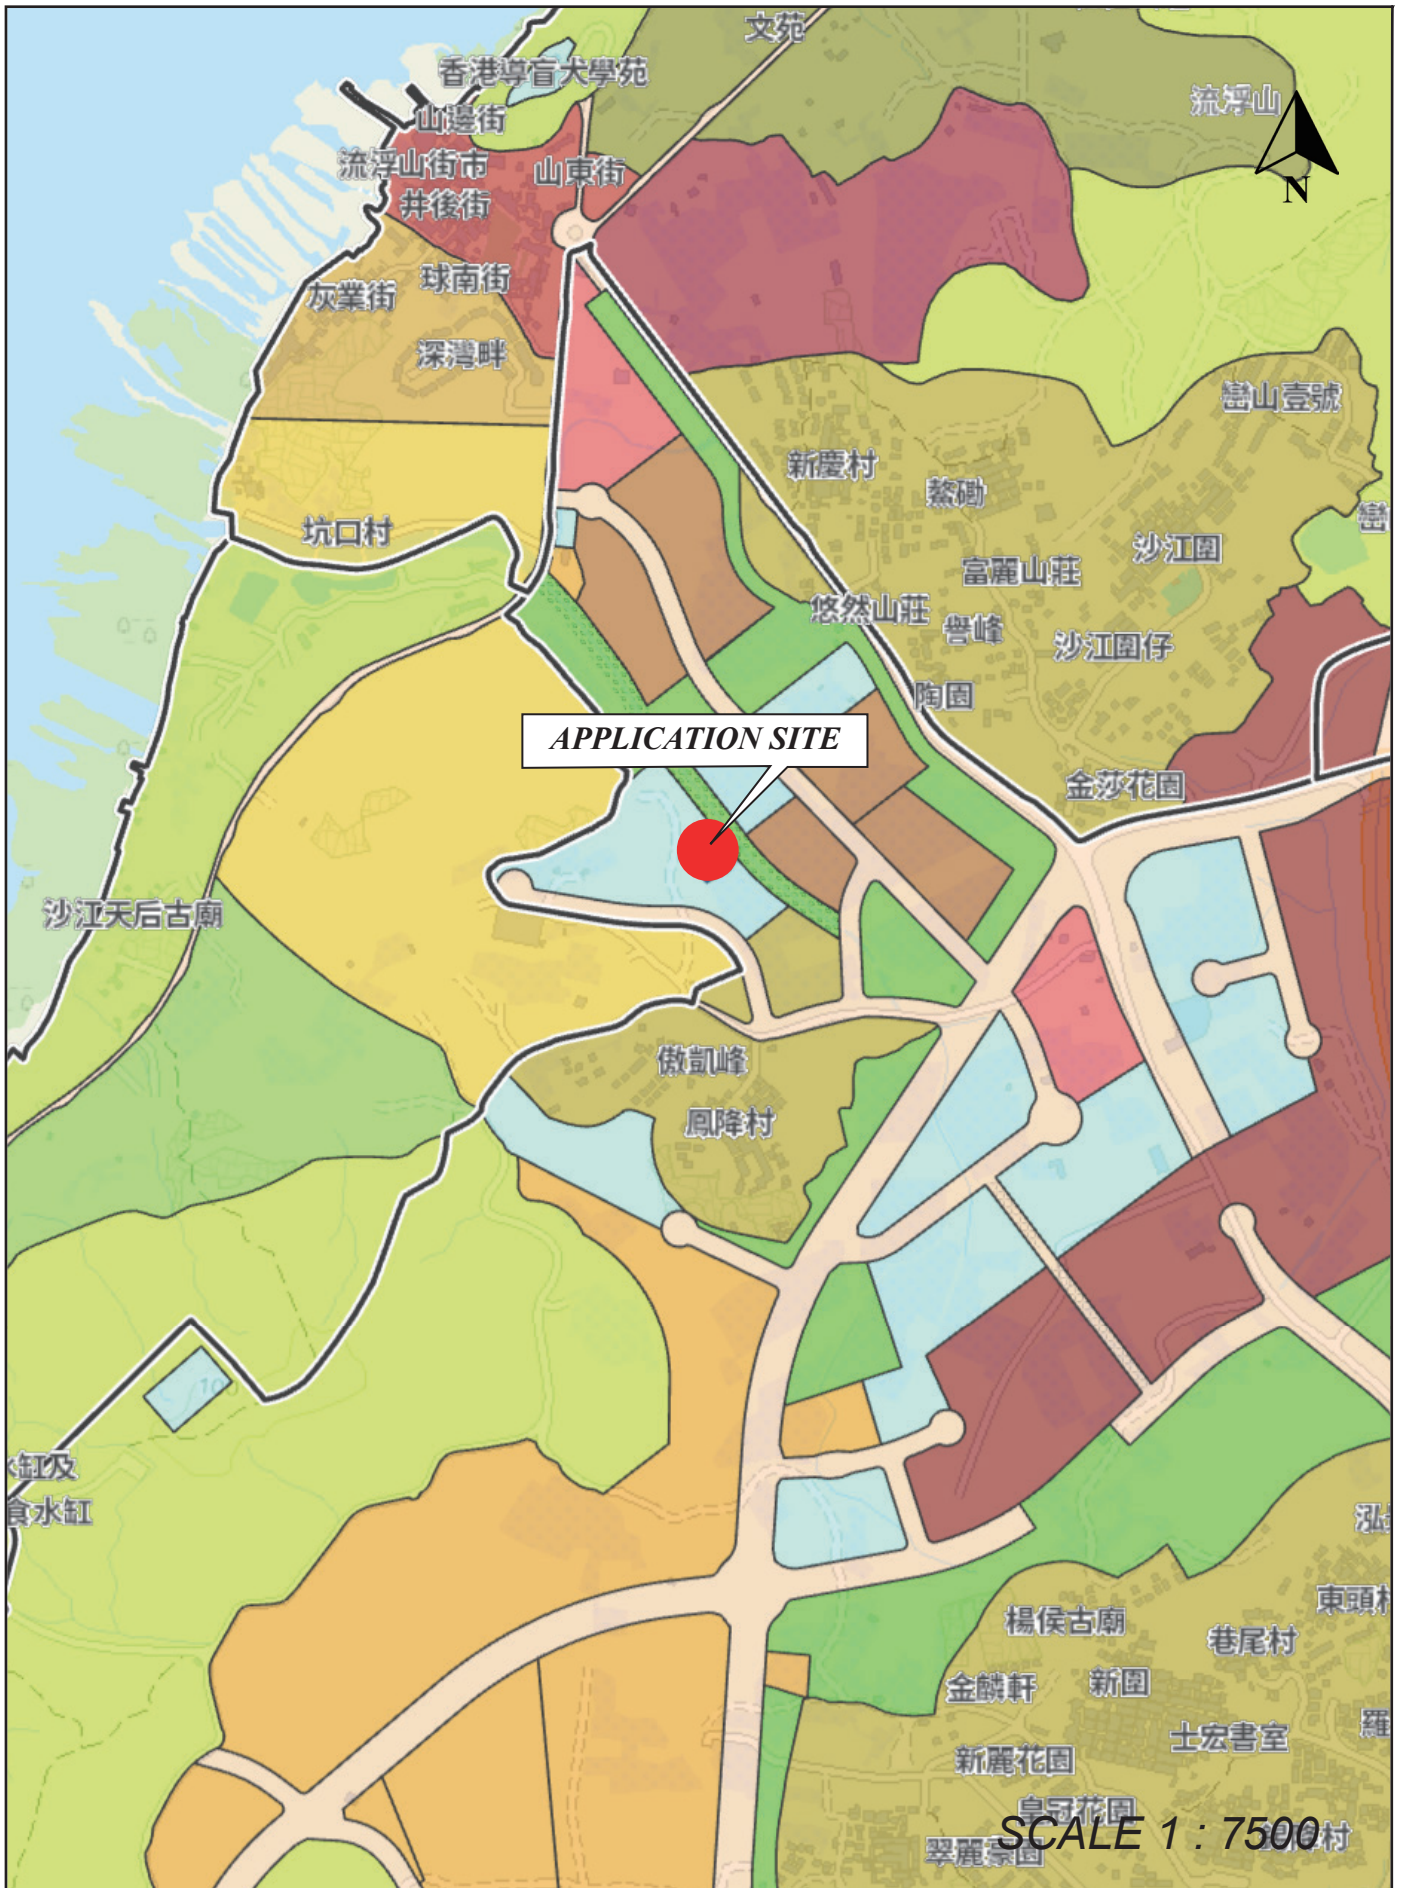

場地設計圖

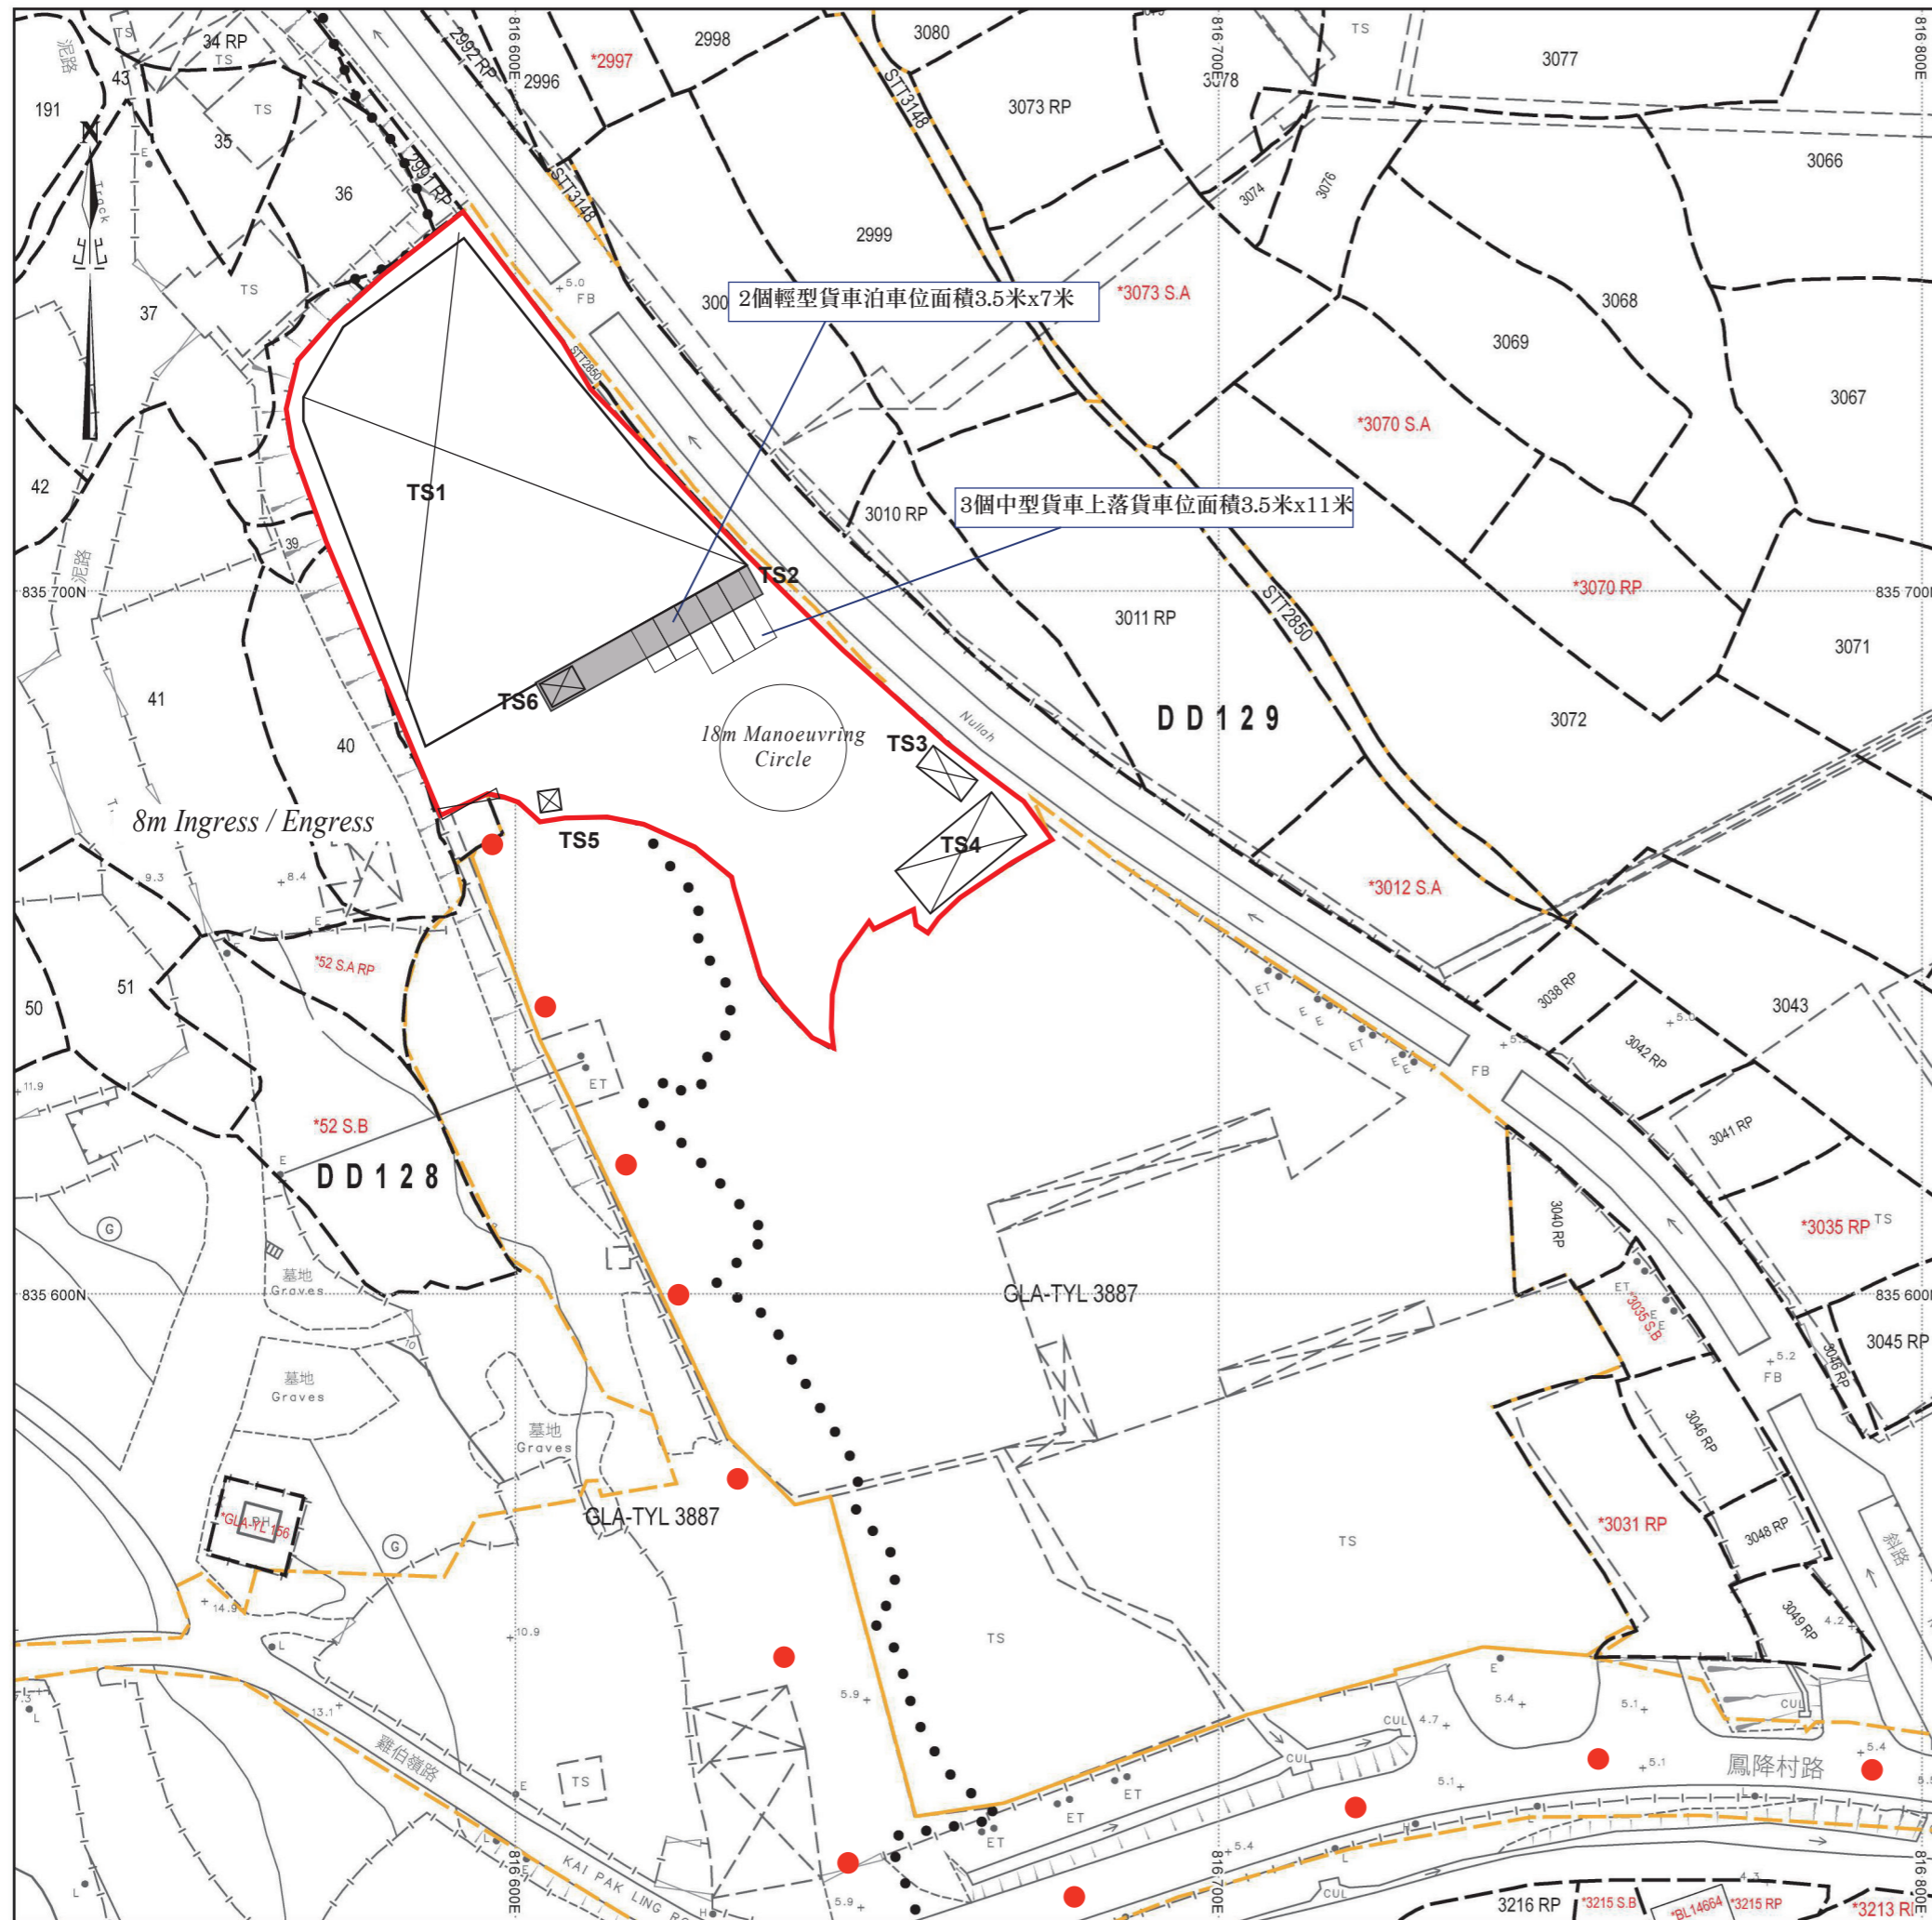

構築物(1)
 用途: 貨倉
 高度: 約15米
 層數: 2層
 面積: 約2350平方米
 總樓面面積: 約4700平方米

構築物(2)
 用途: 雨篷
 高度: 約5.5米
 層數: 1層
 面積: 約157平方米
 總樓面面積: 約157平方米

構築物(3)
 用途: 洗手間
 高度: 約3米
 層數: 1層
 面積: 約28平方米
 總樓面面積: 約28平方米

構築物(4)
 用途: 寫字樓
 高度: 約6.5米
 層數: 2層
 面積: 約130平方米
 總樓面面積: 約200平方米

構築物(5)
 用途: 保安室
 高度: 約3米
 層數: 1層
 面積: 約10平方米
 總樓面面積: 約10平方米

構築物(6)
 用途: 消防泵房
 高度: 約4米
 層數: 1層
 面積: 約20平方米
 總樓面面積: 約20平方米

● ● ● 行車路線

SCALE 1 : 1000