


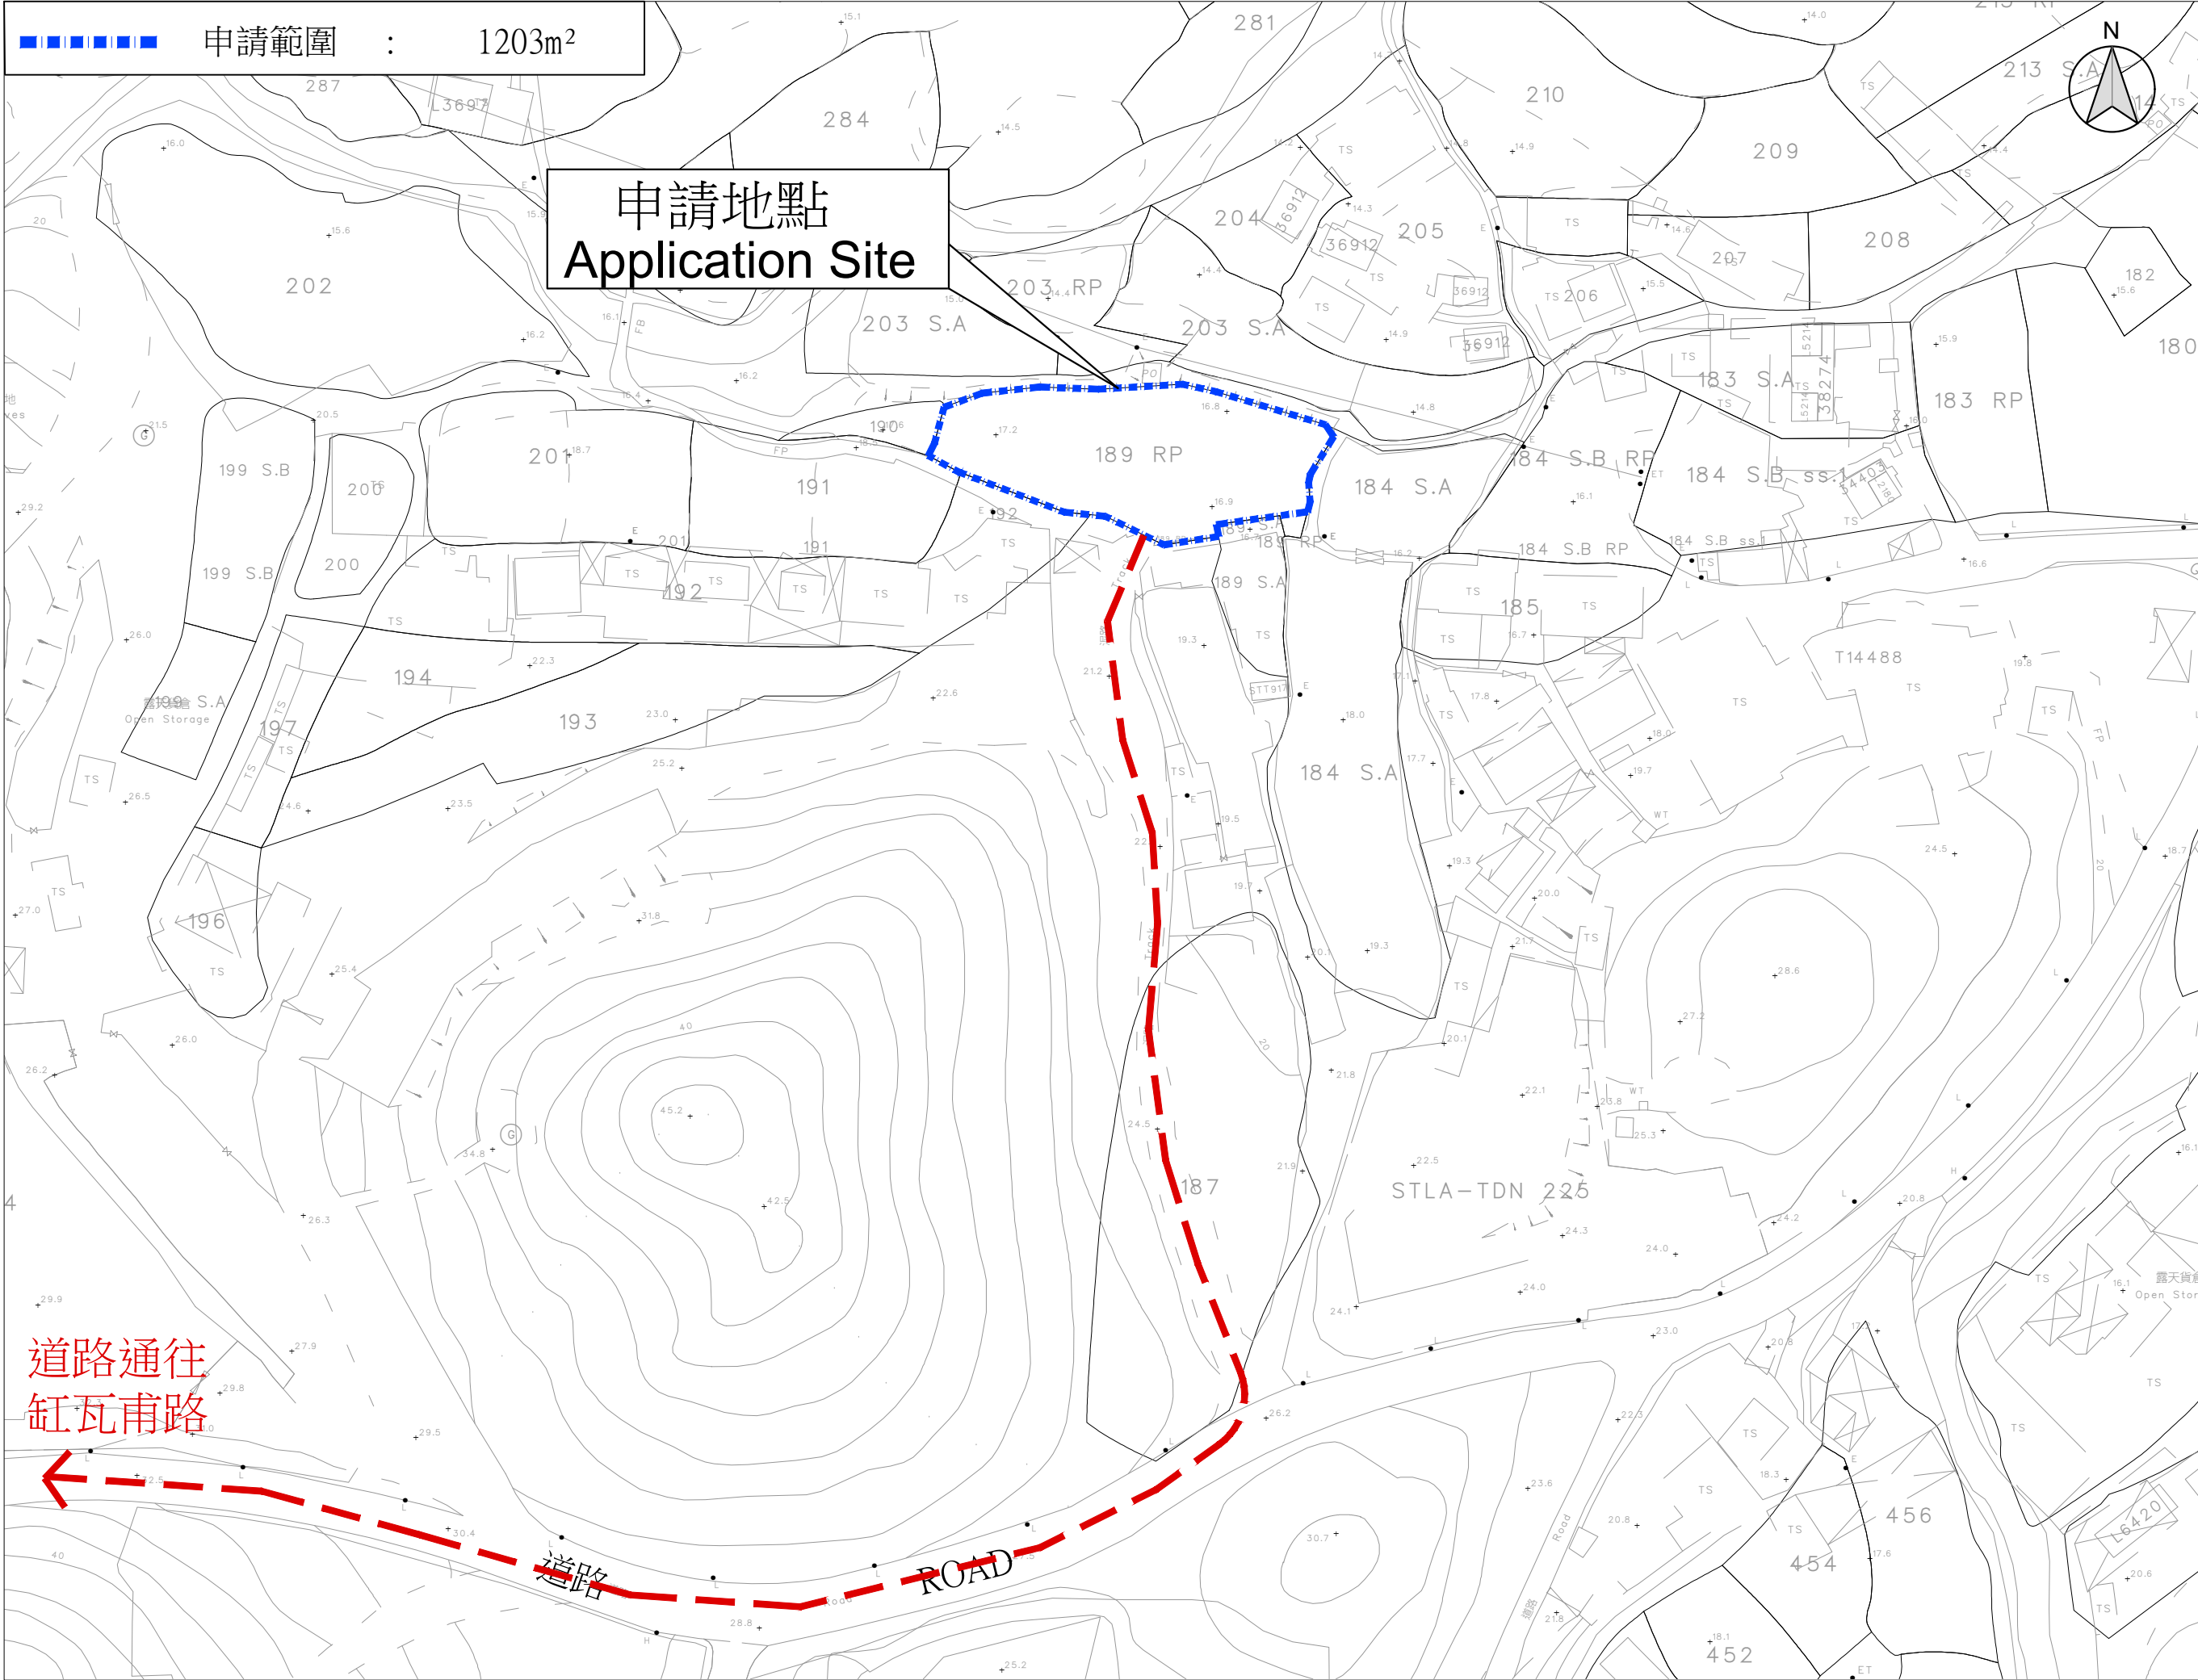

申請範圍 : 1203m²

申請地點
Application Site



B.D. Reference	地形參考
M.W. Reference	小型工程參考
L.D. Reference	地政署參考
F.S.D. Reference	消防處參考

Notes
Copyright Reserved nothing may be reprinted or utilized in any form or by any means without written permission from the M&D.

REV	DESCRIPTION	DATE



Project
DD87 LOT 189RP

Application
擬議臨時露天存放建築機械及材料
及相關填土工程為期三年
申請地段: 新界恐龍坑丈量約份第87
約地段第189號餘段(部分)

Drawing Title
LOCATION PLAN

Scale 1:1000 (A3)	比例	Revisions —	備註
Designed by LW	設計	Drawn by Arthur	繪圖人
Checked by LW	檢查	Date 06-NOV-2025	日期
Job No. —	工程項目	Drawing No. LC-01	圖號

LEGEND

FALL

↘

RUNOFF FLOW DIRECTION

◇

CATCHPIT WITH TRAP

---<

PROPOSED PERIPHERAL CHANNEL
(U-SHAPE WITH GRATING COVER)
(0.3m x0.3m) 1:200

---<

PERIPHERAL CHANNEL TOTAL LENGTH: 137m (About)

Catchment Area

Site Catchment Area :

1203m^2
= 0.001203 Km^2

Peak runoff in m^3/s
= 0.278 x 0.95 x 250mm/hr x 0.001203
= 0.0794m^3/s
= 4766 liter/min

Peak runoff in liter/min = 4766 liter/min

According to (Figure 8.7 Chat for the rapid design of channels)

For gradient 1:200, 300UC will be suitable

PROPOSED NEW METAL FENCING WALL

GRD. LEVEL

100mm GAP

TYPICAL ELEVATION OF METAL FENCING WALL

BOUNDARY LINE

GOV. LAND

MPD 18.0

LOT 189RP

MPD 16.3

EXISTING POND

SECTION A-A

N.T.S.

B.D. Reference

原字樣檔案

M.W. Reference

小型工程檔案

L.D. Reference

地政署檔案

F.S.D. Reference

消防處檔案

Notes

註釋

Copyright Reserved nothing may be reprinted or utilized in any form or by any means without written permission from the M&D.

REV

DESCRIPTION

DATE

M&D

Planning and Construction Consultant Ltd.

Project

項目

DD87 LOT 189RP

Application

申請

擬議臨時露天存放建築機械及材料
及相關填土工程為期三年
申請地段: 新界恐龍坑丈量約份第87
約地段第189號餘段(部分)

Drawing Title

圖名

PROPOSED DRAINAGE LAYOUT PLAN

Scale

比例

Revisions

修訂

1:500 (A3)

—

Designed by

設計者

Drawn by

繪圖人

LW

Arthur

Checked by

檢查

Date

日期

LW

16-NOV-2025

Job No.

工程項目

Drawing No.

圖號

—

DP-01

