


場內
深1尺 潤有蓋
溝外
深2尺 潤有蓋
溝外
深2尺 潤有蓋
溝外
深4尺 潤有蓋

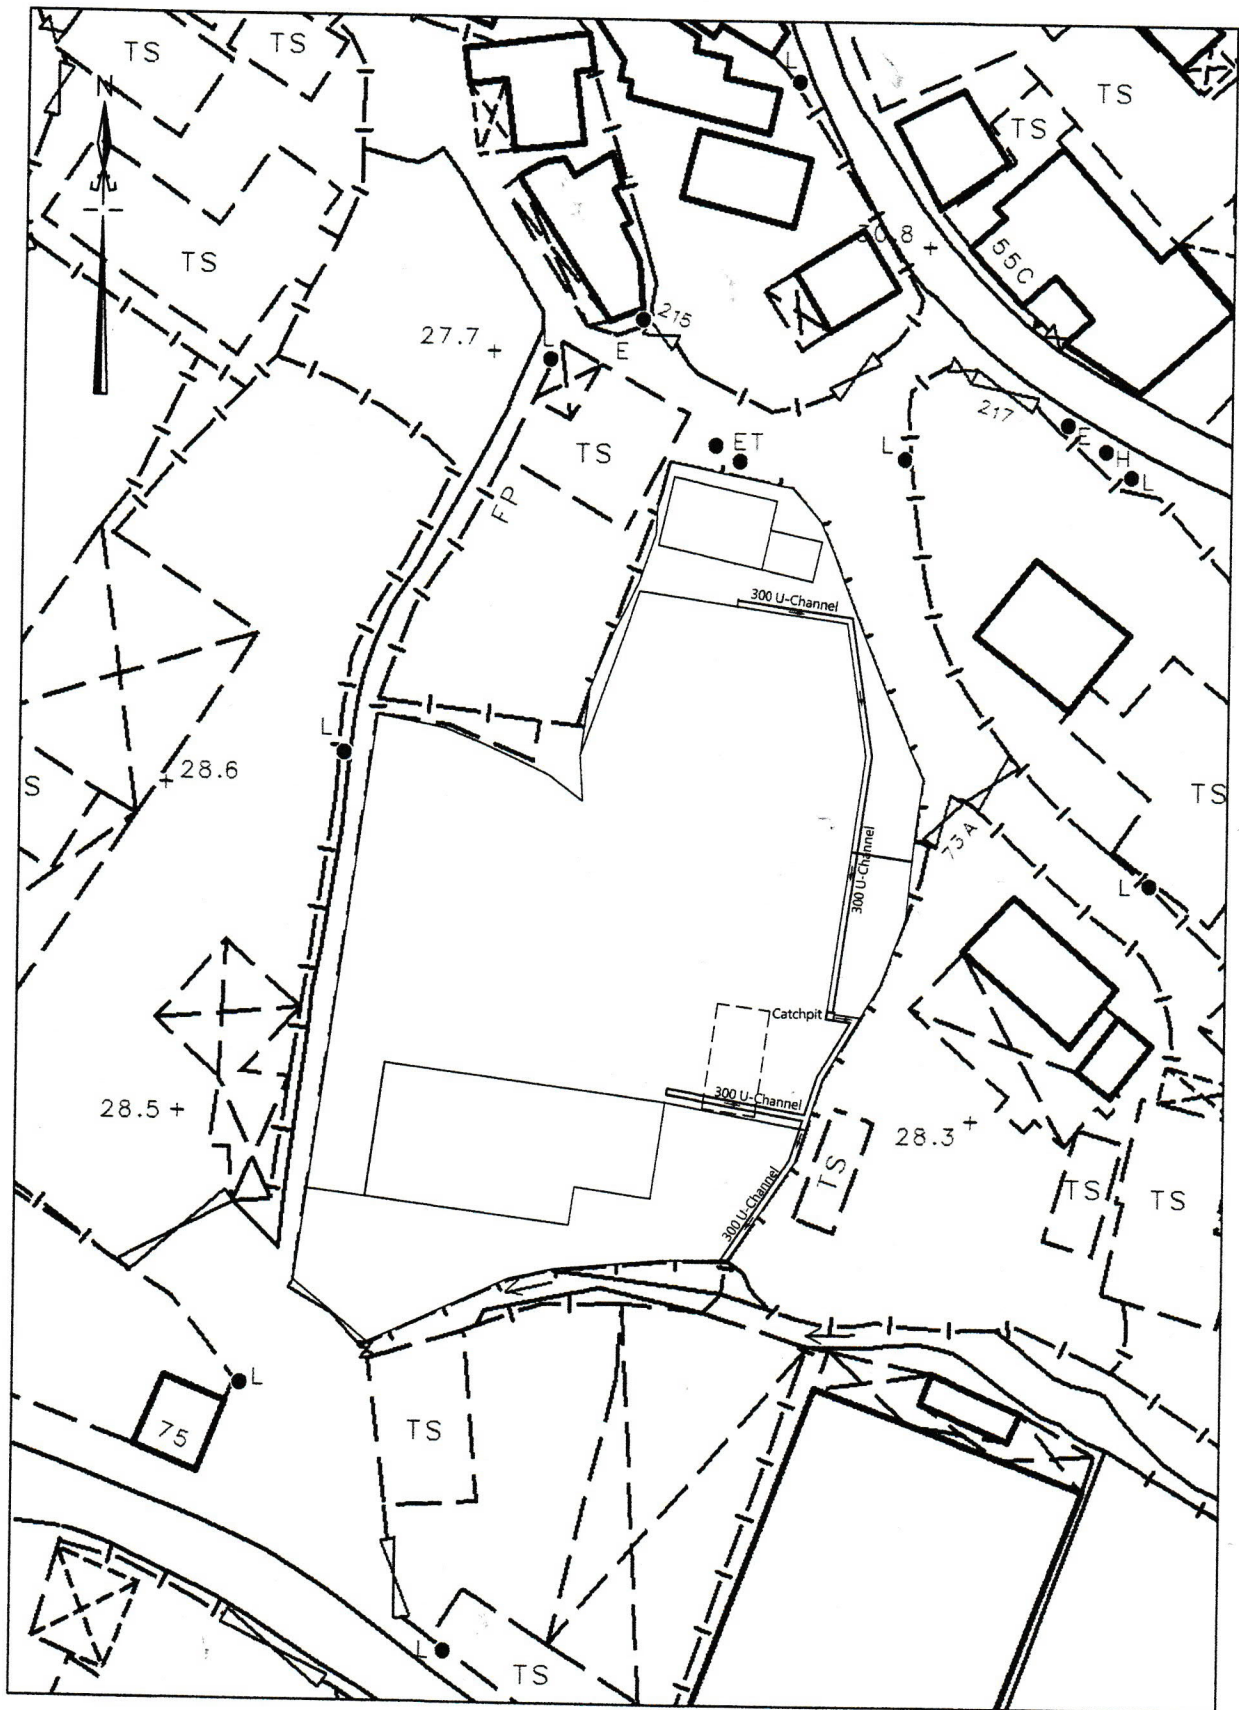

DRAINAGE PLAN



卓 弘 測 量 服 務 公 司
CHUO WANG SURVEY SERVICES COMPANY

Scale : 1 : 500
Survey Sheet No. : 2-SE-20D
Date : January 2025