


構建物面積及用途(配合地圖所示之編號)

編號	名稱	用途	面積(約平方米)	高度(約米)
1	有蓋操場	活動及休憩	102	3.4
2	攀石牆	活動設施	4	11
3	有蓋操場	活動及休憩	390	3.6
	更衣室	活動時使用	97.5	4.2
4	組合膠屋	活動	33.3	2.8
5	大帳篷	休憩	121.4	5.2
6	繩網陣	活動設施	104.4 (8棟，2-3層)	11
7	儲物室	存放活動物資	17.2	2.8
8	生態館及辦公室	活動	139	3.3
9	樹屋歷奇	活動設施	28	3 (離地約6米)

構建物位置圖

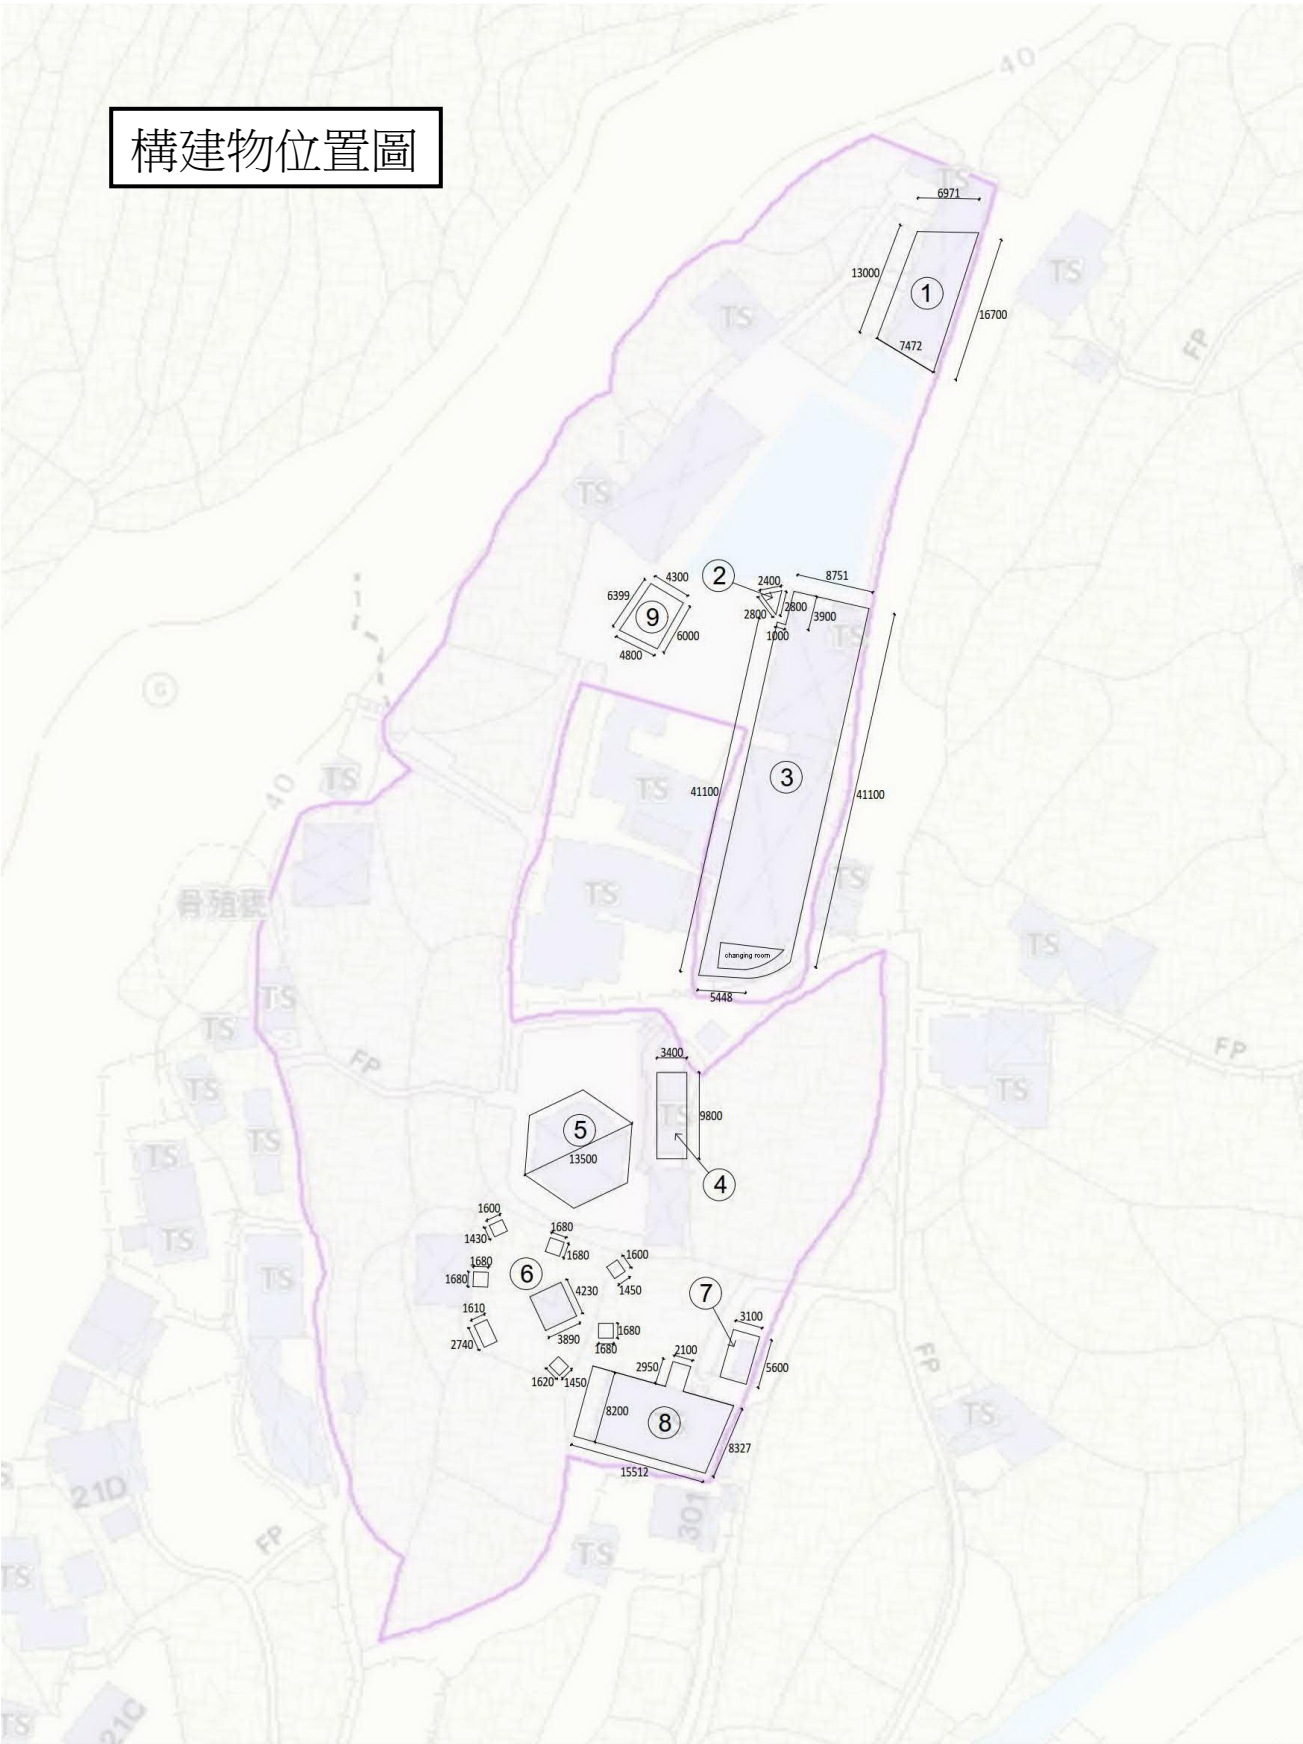

REMARKS

DO NOT SCALE THIS DRAWING. ALL MEASUREMENTS MUST BE VERIFIED ON SITE. THE COPYRIGHT IN THIS DRAWING IS RETAINED BY ED ARCHITECTS & PARTNERS LIMITED. WHOLE CONSENT MUST BE OBTAINED BEFORE USE OR REPRODUCE IN PART CAN BE MADE.

PROJECT CLIENT

TREE TOP COTTAGE (LAYOUT)

D.D.7

DRAWING TITLE

PLAN LEVEL

FLOOR PLAN

JOB NO.: N/A

SCALE: 1:500 (A3)

DWG NO.: A-201

REFERENCE

BD REFERENCE: N/A

FSD REFERENCE: N/A

REVISION

R.001 30-03-2026 HEX N/A


R.002 01-07-2026 HEX N/A

ED ARCHITECTS & PARTNERS LTD.

ED Architects & Partners Limited
Evergrande Toring Block A,
No. 2168, Nanhai Avenue, Nanhai District,
Shenzhen, China
+86 147 1433 5278
Email: handtechn@edap.com.hk

構建物相片(配合地圖所示之編號)



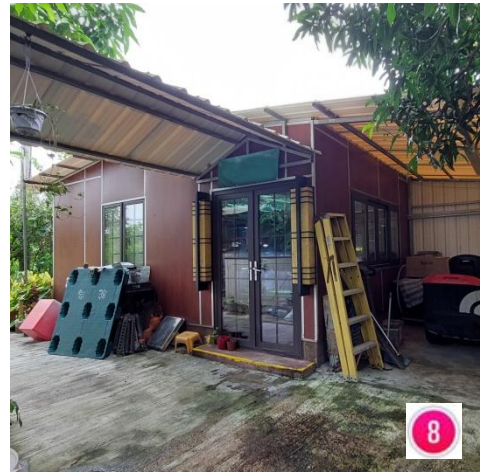

**** 申請範圍內如需加建新構建物或設施，會按規劃作出申請，獲有關部門批准才可進行。**