

Project 項目名稱:

Proposed Temporary Eating Place and Barbecue Site with Ancillary Facilities for a Period of 3 Years at Lots 358(Part), 359, 360(Part), 361(Part), 407(Part), 493(Part), 494(Part), 495(Part), 497(Part), 498, 499, 500, 501, 502(Part), 503(Part), 504(Part), 505(Part), 506(Part), 507(Part), 508(Part), 509(Part), 511(Part), 512 S.A (Part), 512 S.B, 513, 514, 515(Part), 528(Part), 529(Part), 530(Part), 531(Part), 532, 533, 534, 535(Part), 536(Part), 537(Part) and 538(Part) in D.D. 17, Ting Kok, Tai Po, New Territories

Drawing Title 圖紙標題:

Location Plan



Drawing No. 圖號:


20230829

Remarks 備註:

... Vehicular access leading from Ting Kok Road

Scale 比例:



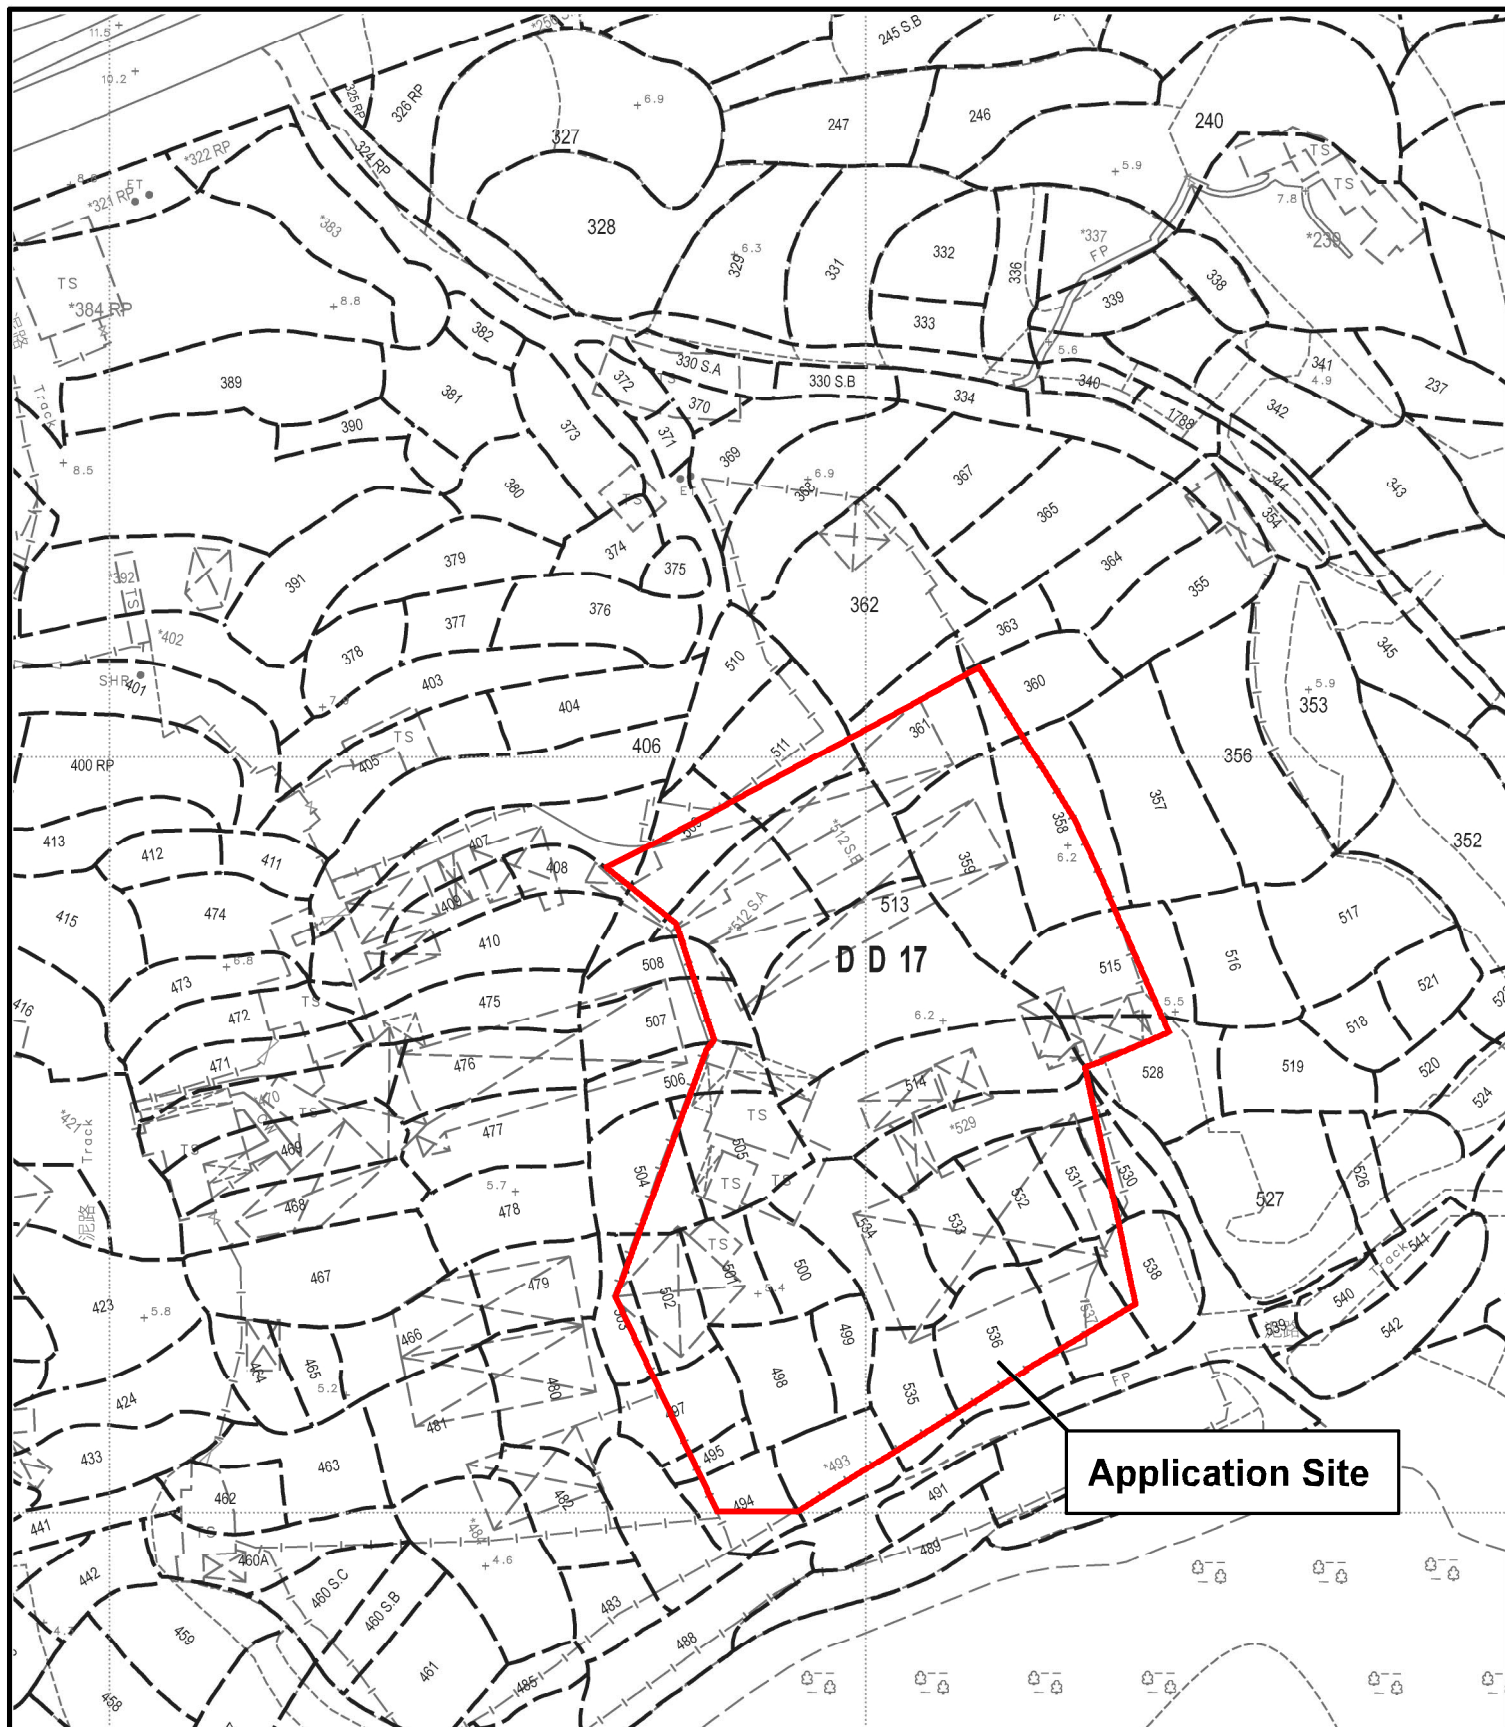

**Application Site**

Project 項目名稱:

Proposed Temporary Eating Place and Barbecue Site with Ancillary Facilities for a Period of 3 Years at Lots 358(Part), 359, 360(Part), 361(Part), 407(Part), 493(Part), 494(Part), 495(Part), 497(Part), 498, 499, 500, 501, 502(Part), 503(Part), 504(Part), 505(Part), 506(Part), 507(Part), 508(Part), 509(Part), 511(Part), 512 S.A (Part), 512 S.B, 513, 514, 515(Part), 528(Part), 529(Part), 530(Part), 531(Part), 532, 533, 534, 535(Part), 536(Part), 537(Part) and 538(Part) in D.D. 17, Ting Kok, Tai Po, New Territories

Drawing Title 圖紙標題:

**Site Plan**




Drawing No. 圖號:

**20230829**

Remarks 備註:

Scale 比例:

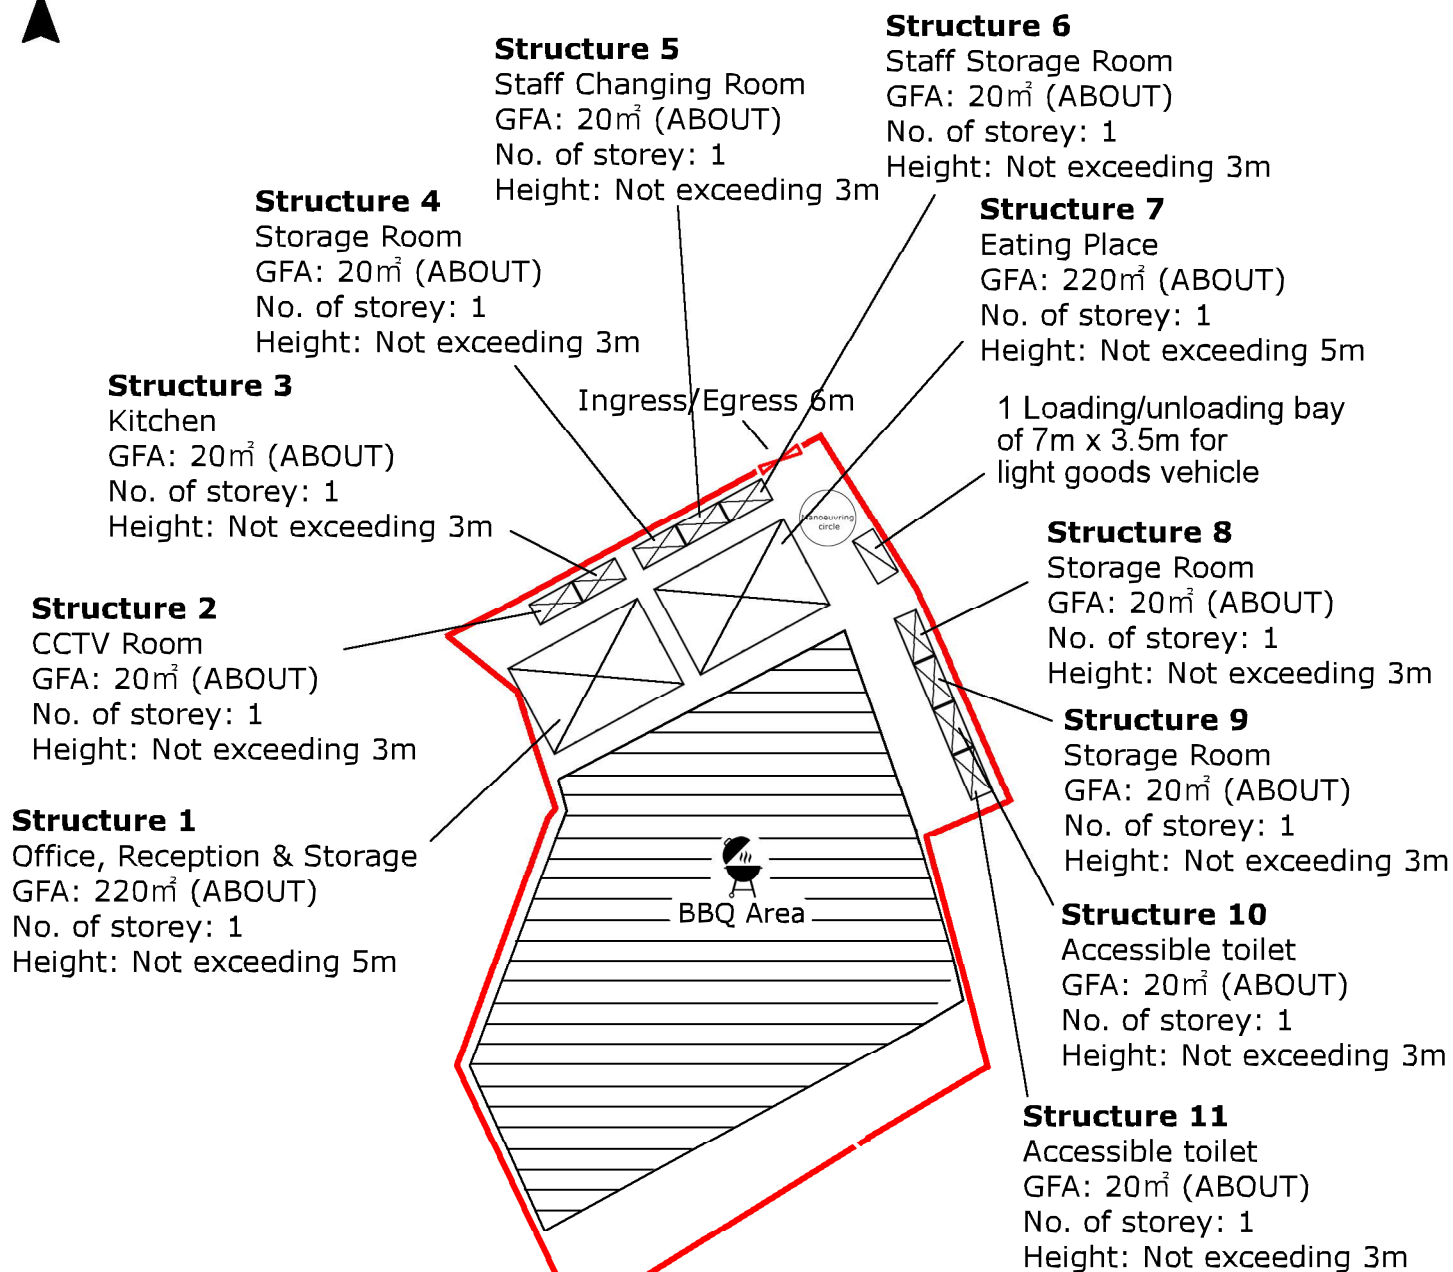

Project 項目名稱:

Proposed Temporary Eating Place and Barbecue Site with Ancillary Facilities for a Period of 3 Years at Lots 358(Part), 359, 360(Part), 361(Part), 407(Part), 493(Part), 494(Part), 495(Part), 497(Part), 498, 499, 500, 501, 502(Part), 503(Part), 504(Part), 505(Part), 506(Part), 507(Part), 508(Part), 509(Part), 511(Part), 512 S.A (Part), 512 S.B, 513, 514, 515(Part), 528(Part), 529(Part), 530(Part), 531(Part), 532, 533, 534, 535(Part), 536(Part), 537(Part) and 538(Part) in D.D. 17, Ting Kok, Tai Po, New Territories

Drawing Title 圖紙標題:

Layout Plan

Drawing No. 圖號:

20230829




Remarks 備註:

Structure

Scale 比例:



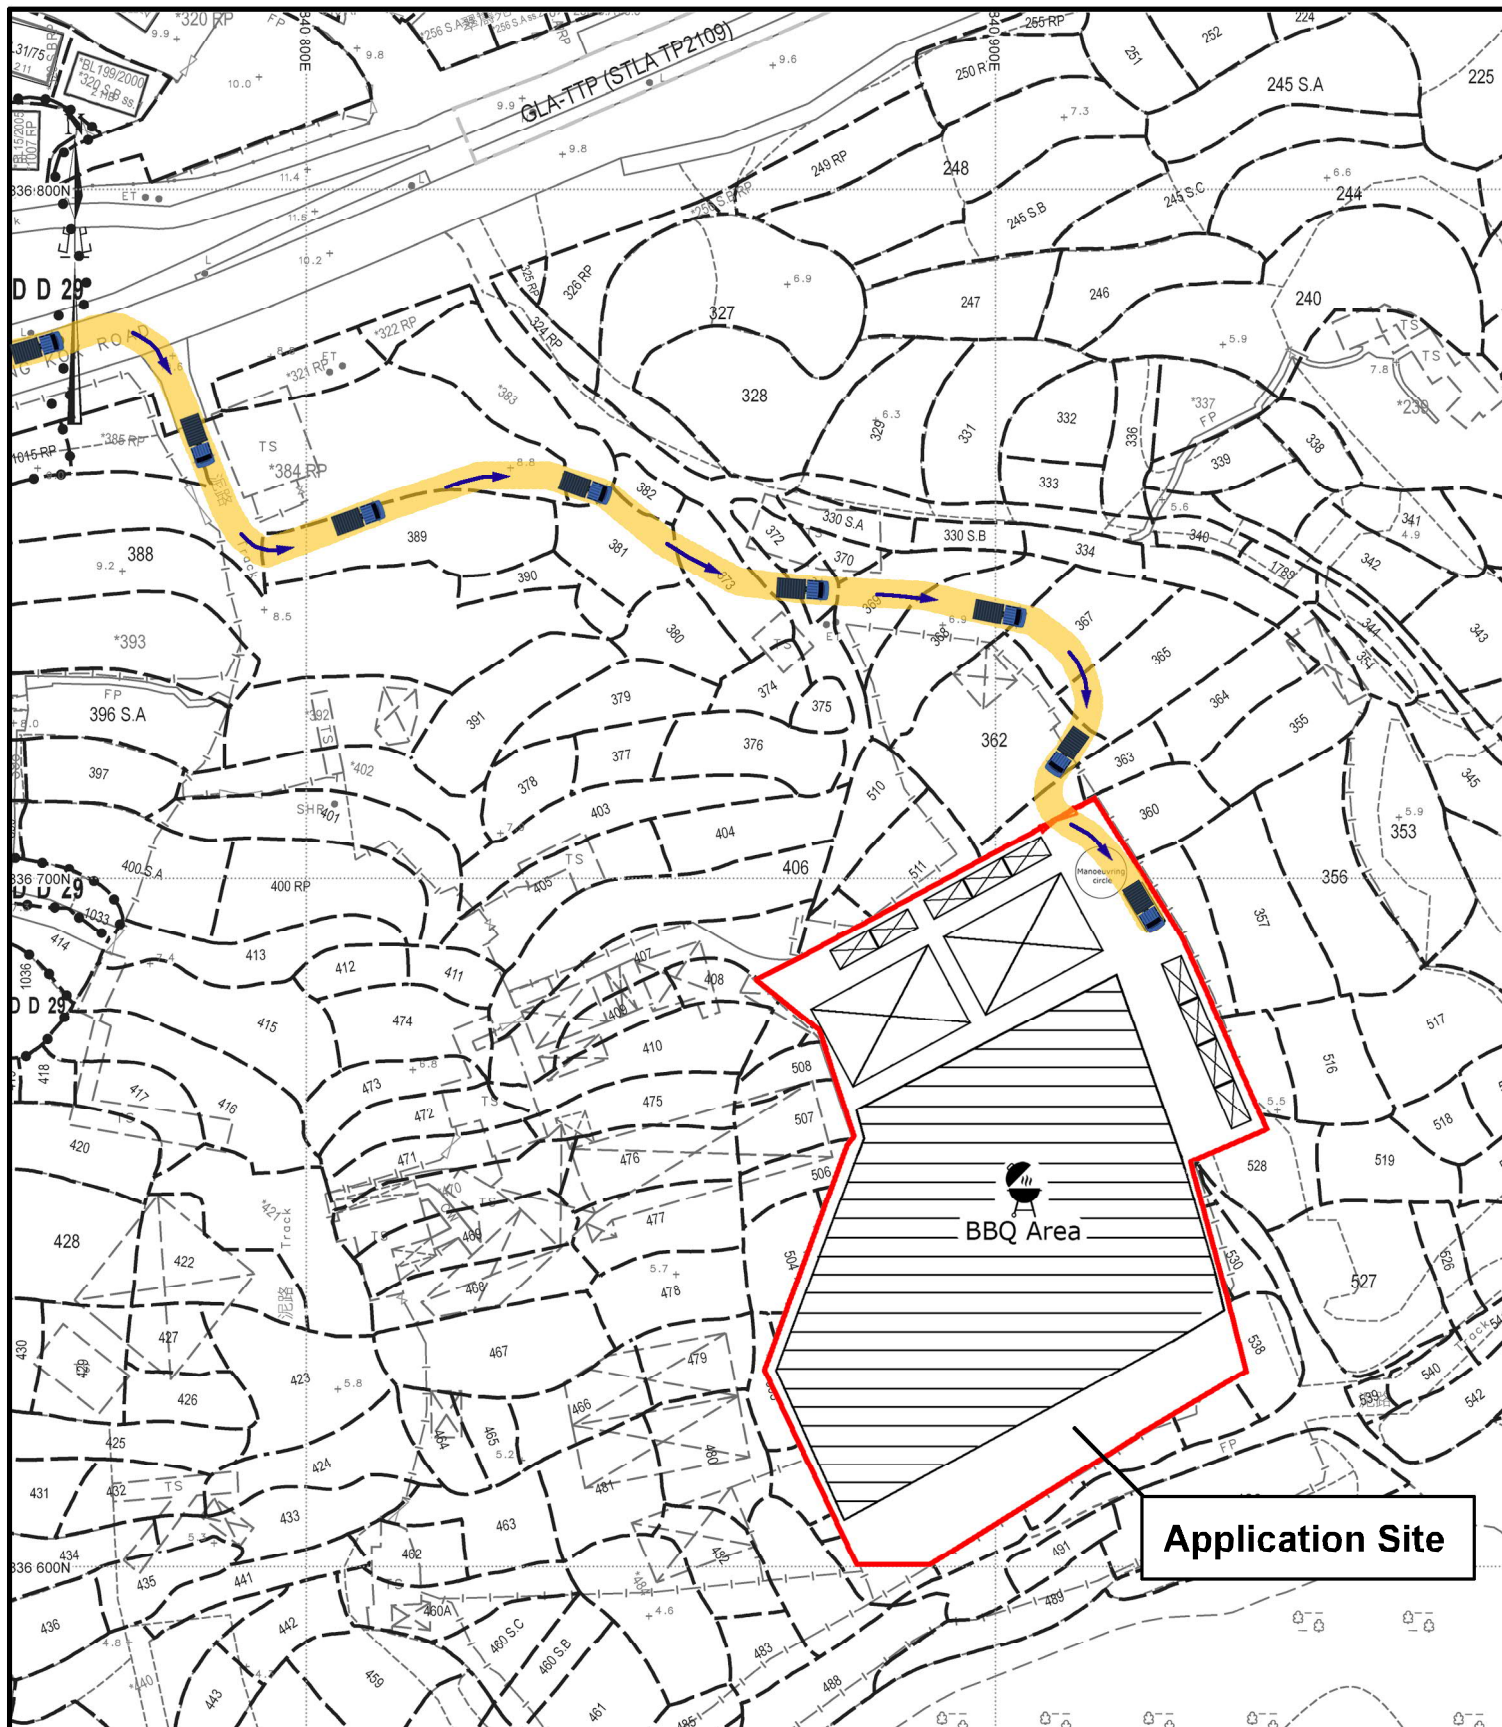

Project 項目名稱:

Proposed Temporary Eating Place and Barbecue Site with Ancillary Facilities for a Period of 3 Years at Lots 358(Part), 359, 360(Part), 361(Part), 407(Part), 493(Part), 494(Part), 495(Part), 497(Part), 498, 499, 500, 501, 502(Part), 503(Part), 504(Part), 505(Part), 506(Part), 507(Part), 508(Part), 509(Part), 511(Part), 512 S.A (Part), 512 S.B, 513, 514, 515(Part), 528(Part), 529(Part), 530(Part), 531(Part), 532, 533, 534, 535(Part), 536(Part), 537(Part) and 538(Part) in D.D. 17, Ting Kok, Tai Po, New Territories

Drawing Title 圖紙標題:

Swept Path  
(In)

Drawing No. 圖號:

20230920



Remarks 備註:



In




Out



Light Goods Vehicle

Scale 比例:



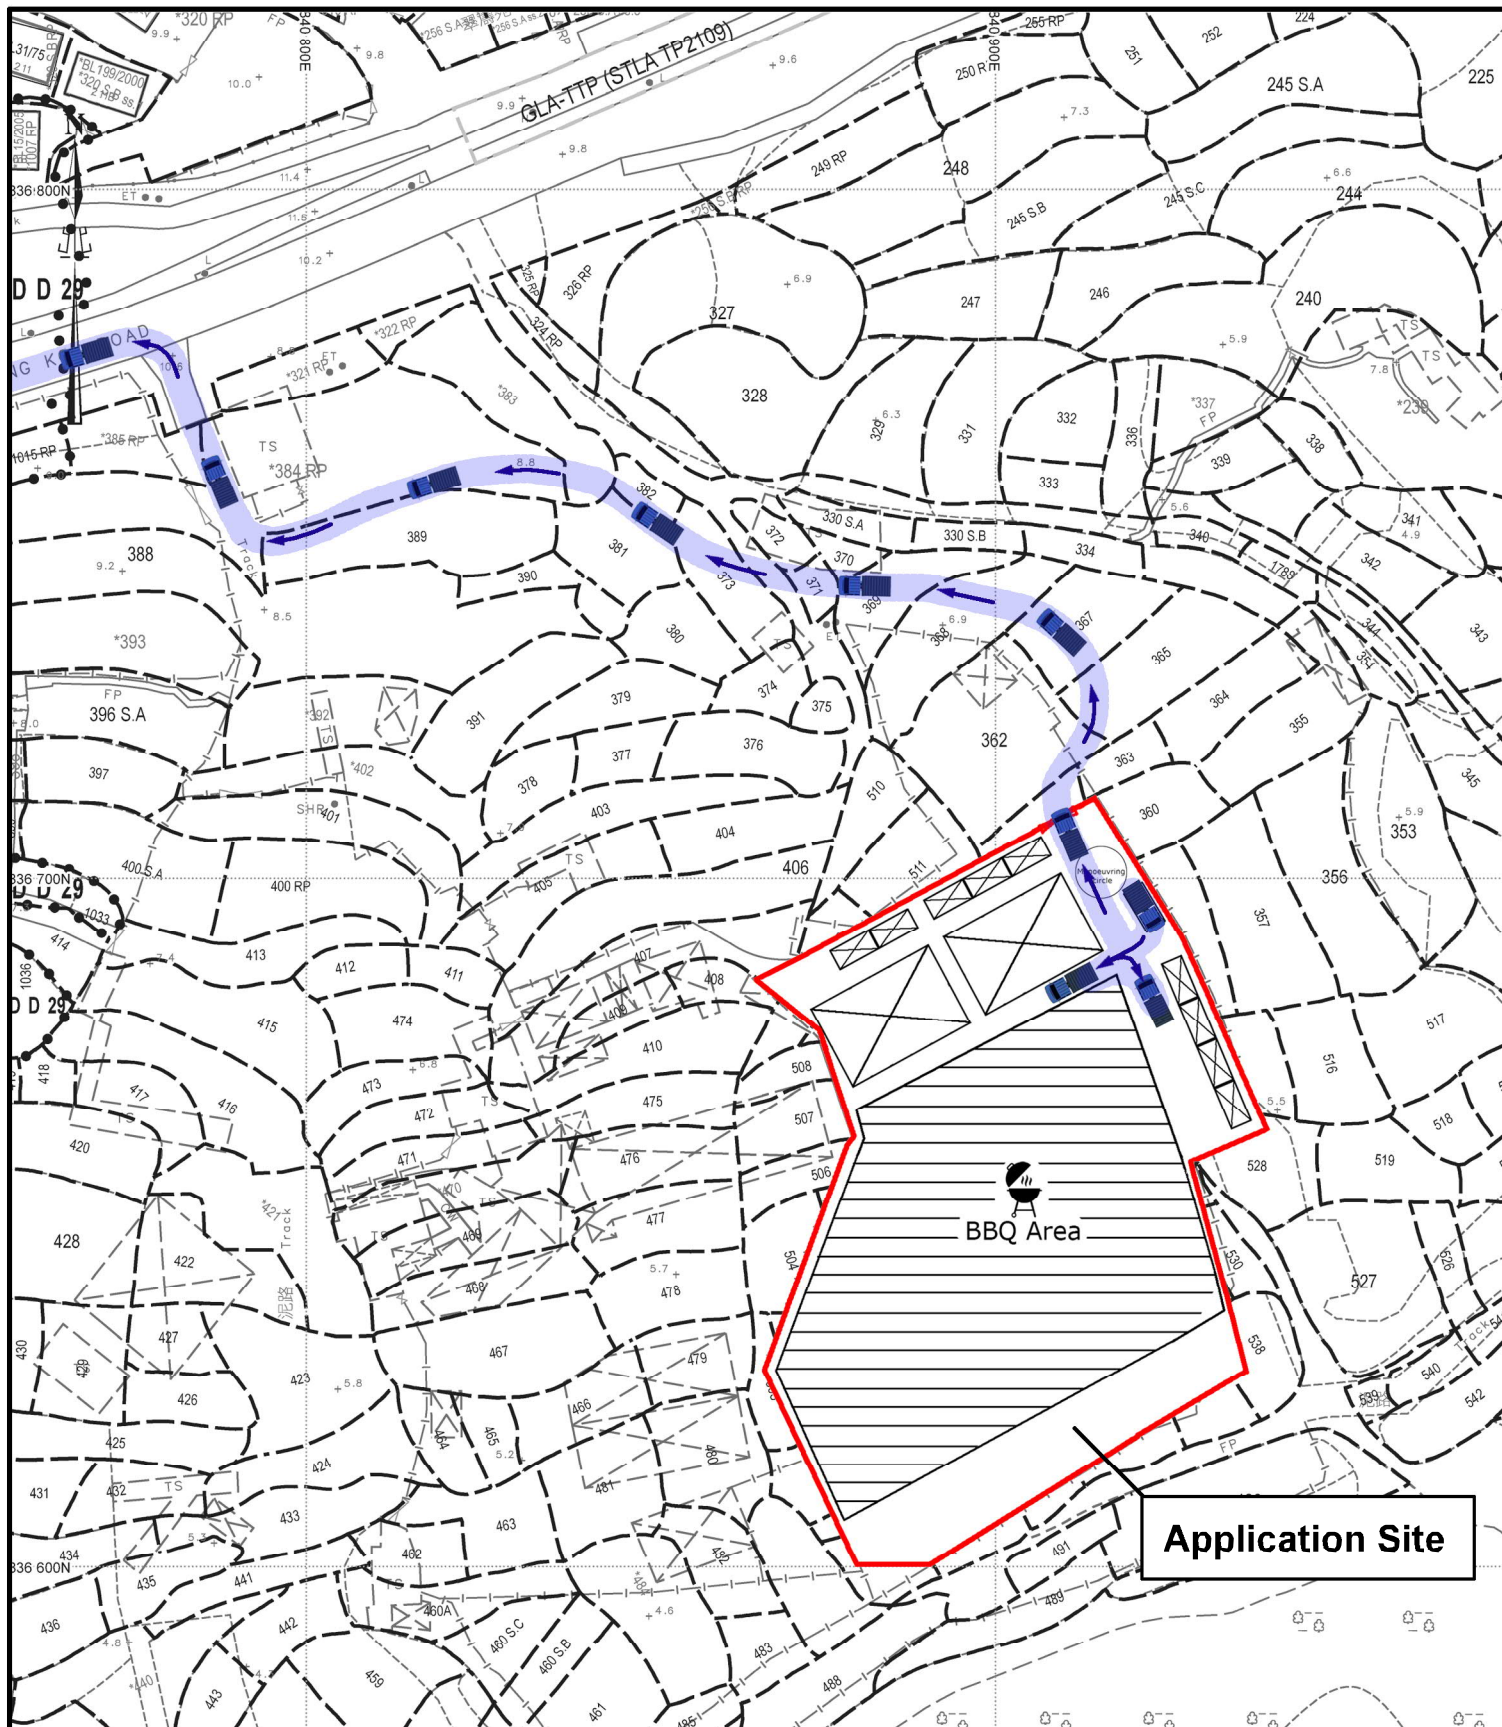

Project 項目名稱:

Proposed Temporary Eating Place and Barbecue Site with Ancillary Facilities for a Period of 3 Years at Lots 358(Part), 359, 360(Part), 361(Part), 407(Part), 493(Part), 494(Part), 495(Part), 497(Part), 498, 499, 500, 501, 502(Part), 503(Part), 504(Part), 505(Part), 506(Part), 507(Part), 508(Part), 509(Part), 511(Part), 512 S.A (Part), 512 S.B, 513, 514, 515(Part), 528(Part), 529(Part), 530(Part), 531(Part), 532, 533, 534, 535(Part), 536(Part), 537(Part) and 538(Part) in D.D. 17, Ting Kok, Tai Po, New Territories

Drawing Title 圖紙標題:

Swept Path  
(Out)

Drawing No. 圖號:

20230920



Remarks 備註:



In



Out



Light Goods Vehicle

Scale 比例: