

SEWERAGE IMPACT ASSESSMENT

APPLICATION SITE:

Lot 424(Part), 425(Part), 430(Part), 431(Part), 432(Part),
433(Part), 434, 435, 436(Part), 440(Part), 441(Part) in DD17
and

1048 S.A(Part), 1048 S.B(Part), 1052(Part), 1053(Part),
1059, 1060, 1061,1062(Part), 1063(Part), 1065(Part),
1094(Part), 1097(Part), 1098,1099(Part), 1100(Part) in
DD29

Ting Kok Village, Tai Po, N.T.



SEWERAGE DRAINAGE PLAN
(SCALE 1 : 500.)

APPLICATION SITE

Lot 424(Part), 425(Part), 430(Part), 431(Part),
432(Part), 433(Part), 434, 435, 436(Part), 440(Part),
441(Part) in DD17
and
1048 S.A(Part), 1048 S.B(Part), 1052(Part),
1053(Part), 1059, 1060, 1061, 1062(Part),
1063(Part), 1065(Part), 1094(Part), 1097(Part),
1098, 1099(Part), 1100(Part) in DD29
Ting Kok Village, Tai Po, N.T.

DRAWING TITLE

SEPTIC TANK PLAN

DRAWING NO.

STE-1A

DRAWING DATE

7 SEP 2026

This drawings and all related
information are property of
Solar-Iil Design Consulting
Limited, any use must be
approved by the company.

**Solar-Iil Design
Consulting Limited**

景佑設計工程顧問有限公司

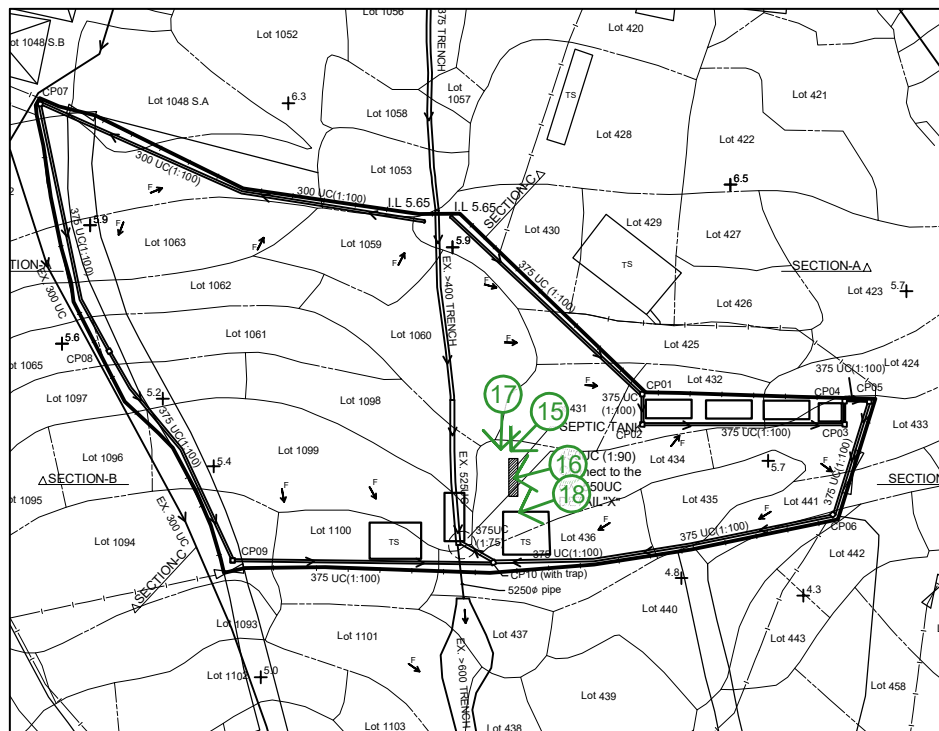


PHOTO - 15



PHOTO - 17



PHOTO - 18



PHOTO - 16

污水處理：
場內使用(化糞池)處理-
冬天使用率較高, 每3個月吸一次
夏天使用率低, 約半年吸一次

APPLICATION SITE

Lot 424(Part), 425(Part), 430(Part), 431(Part),
432(Part), 433(Part), 434, 435, 436(Part), 440(Part),
441(Part) in DD17
and
1048 S.A(Part), 1048 S.B(Part), 1052(Part),
1053(Part), 1059, 1060, 1061, 1062(Part),
1063(Part), 1065(Part), 1094(Part), 1097(Part),
1098, 1099(Part), 1100(Part) in DD29
Ting Kok Village, Tai Po, N.T.

DRAWING TITLE

SEPTIC TANK PHOTO

DRAWING NO.

STE-2A

DRAWING DATE

7 SPE 2026

This drawings and all related
information are property of
Solar-lil Design Consulting
Limited, any use must be
approved by the company.

**Solar-lil Design
Consulting Limited**

景佑設計工程顧問有限公司