



場地大綱圖

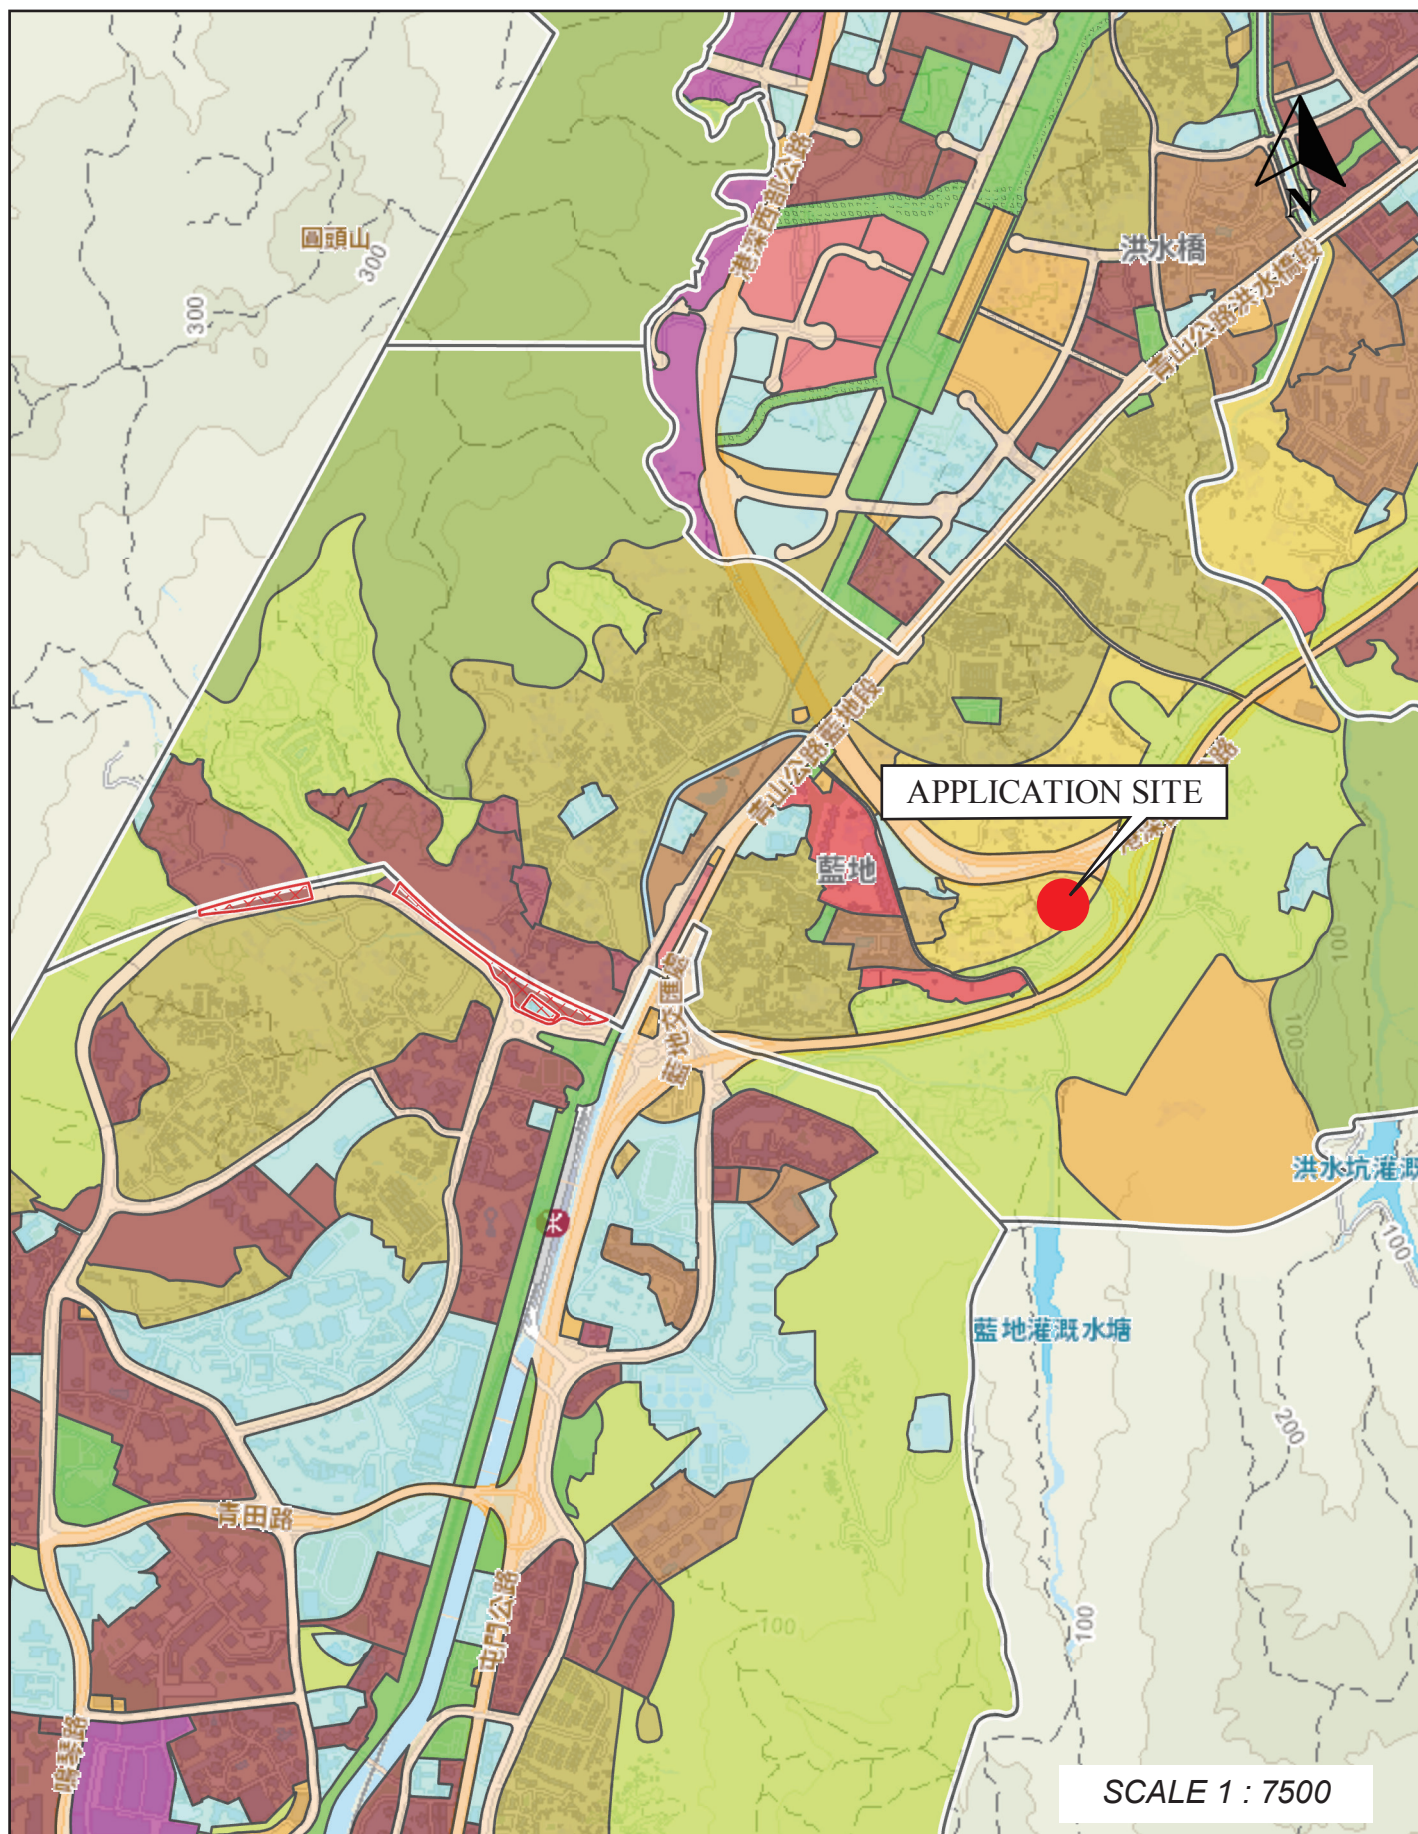

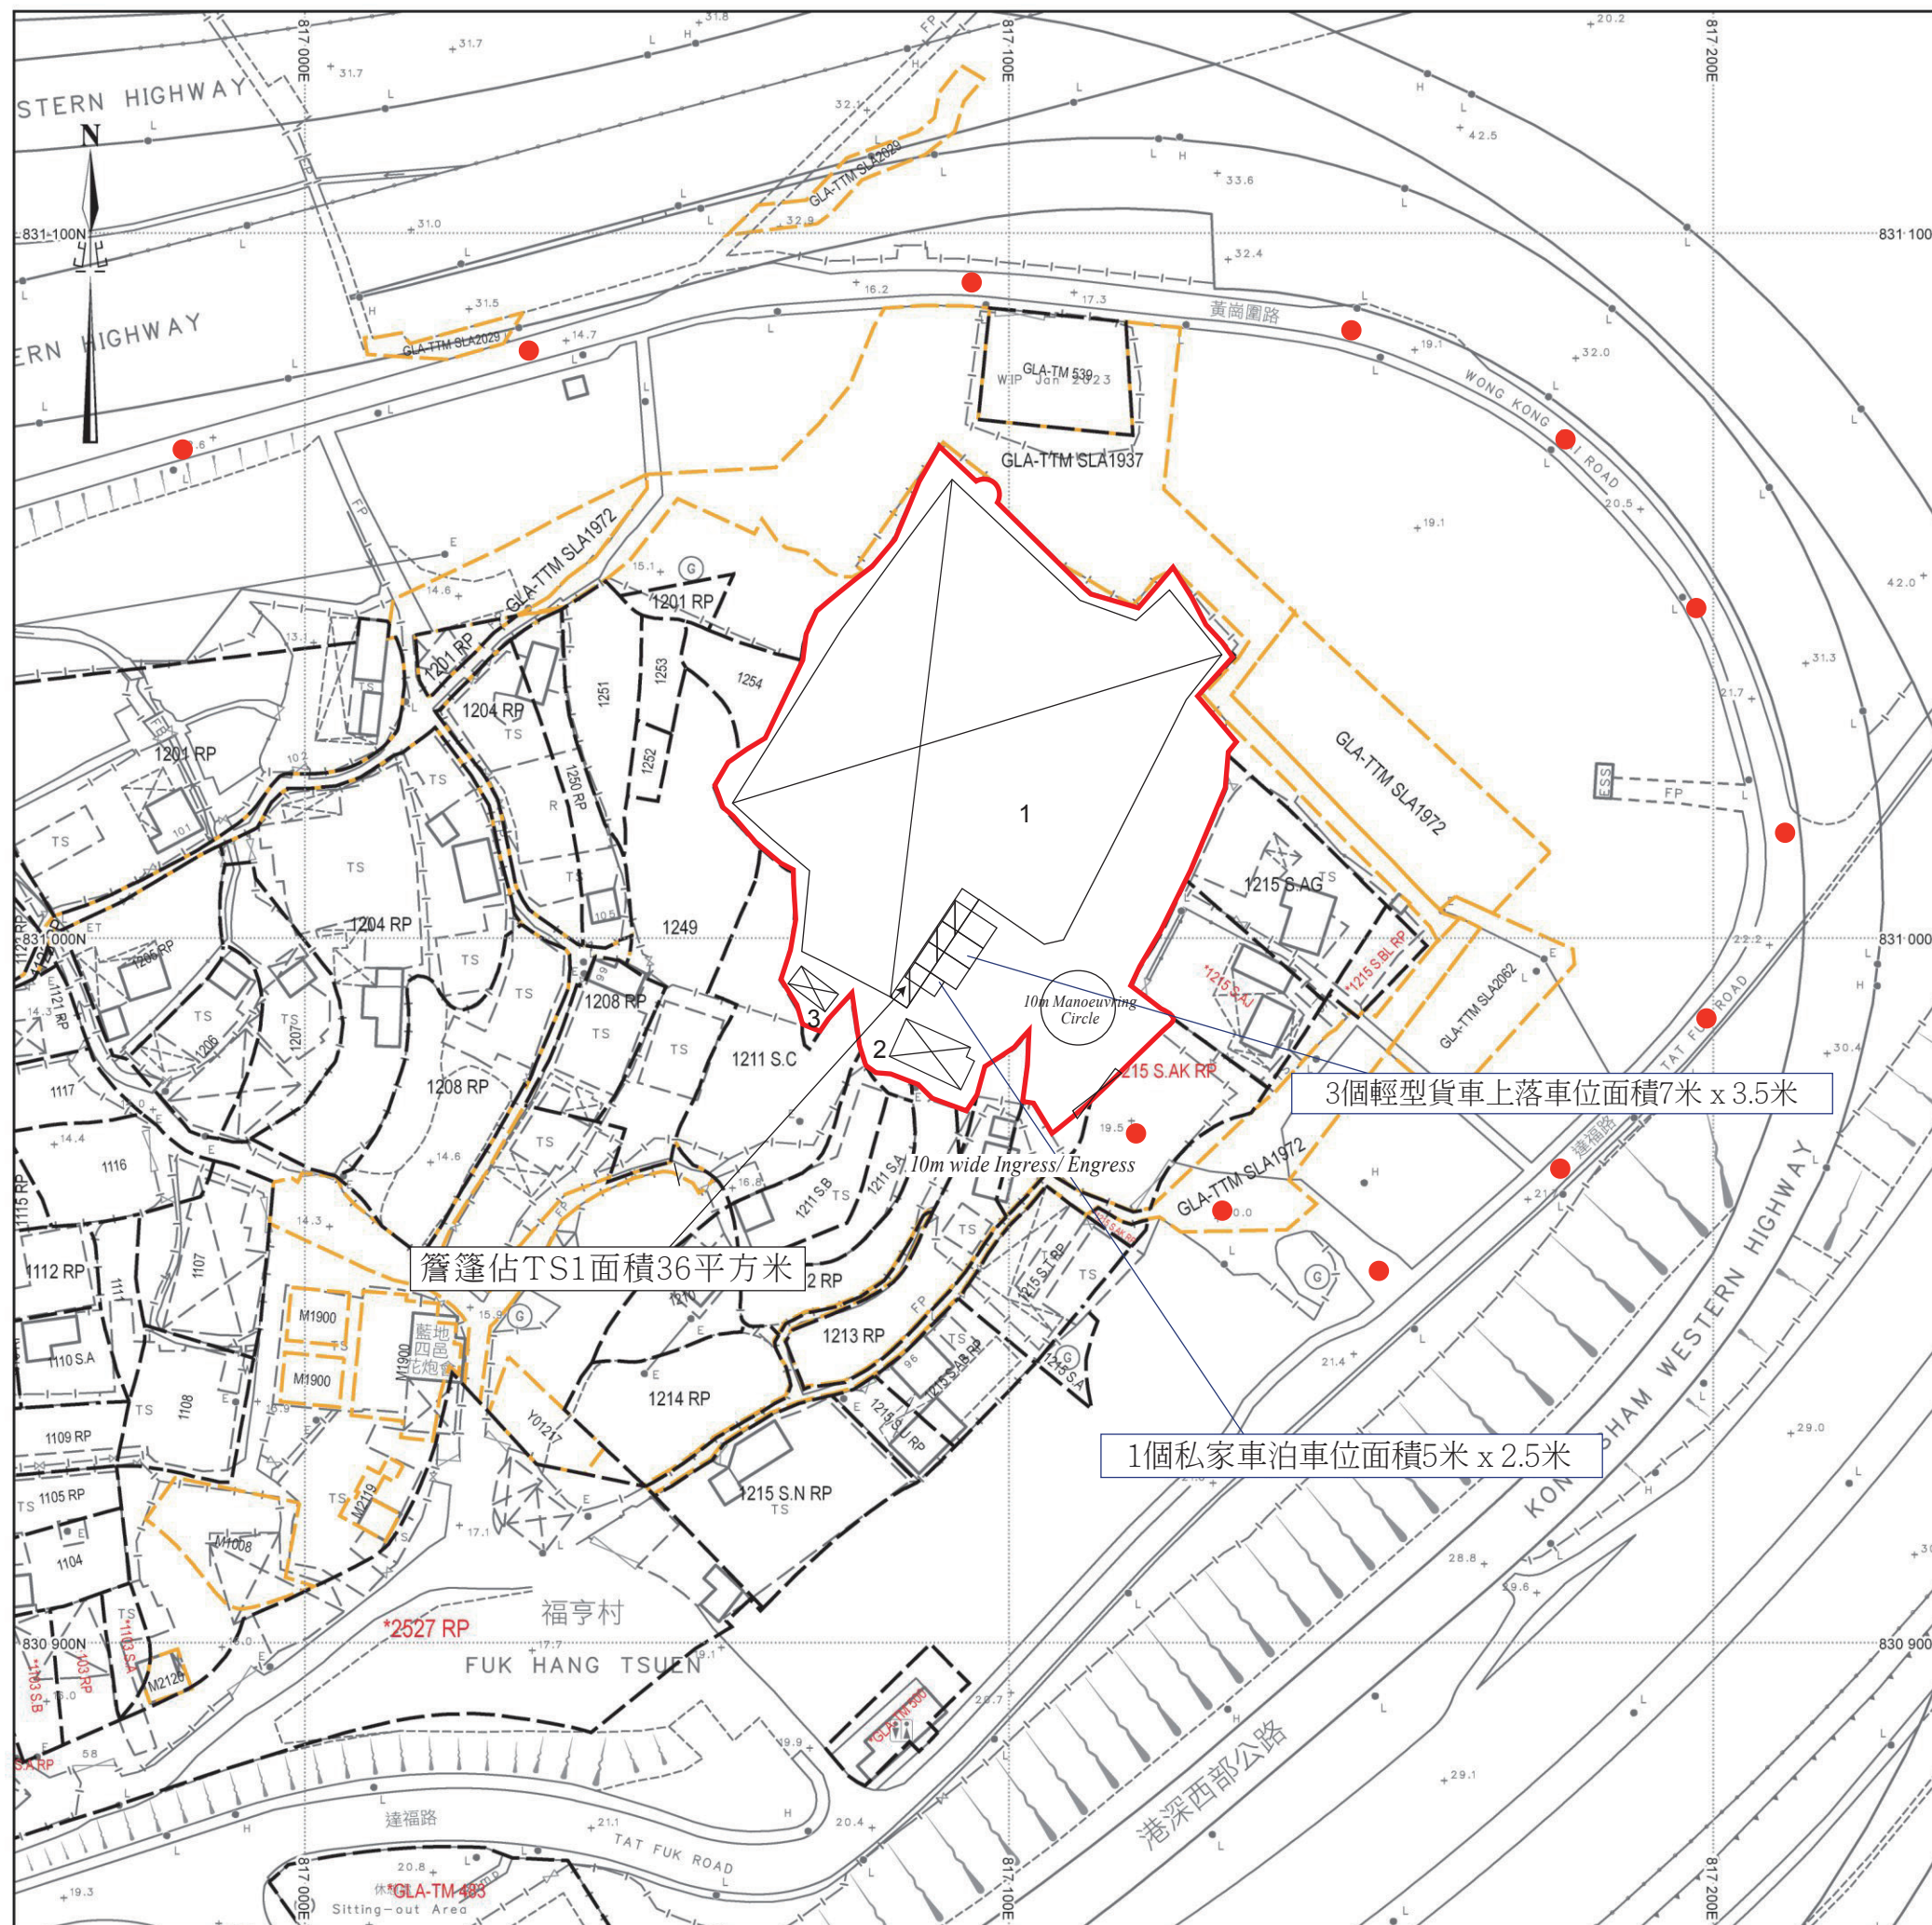

場地設計圖

構築物(1)
用途：貨倉及消防泵房
建築物料：以金屬搭建
高度：約13米
層數：1層
面積：約2760平方米
總樓面面積：約2760平方米

構築物(2)
用途：寫字樓
建築物料：以金屬搭建
高度：約7米
層數：2層
面積：約69.5平方米(其中突出簷篷及樓梯佔約9.5平方米)
總樓面面積：約129.5平方米
(其中突出簷篷及樓梯佔約9.5平方米)

構築物(3)
用途：臨時洗手間
建築物料：以金屬搭建
高度：約4米
層數：1層
面積：約15平方米
總樓面面積：約15平方米

簷篷佔TS1面積36平方米

3個輕型貨車上落車位面積7米 x 3.5米

1個私家車泊車位面積5米 x 2.5米

● ● ● 行車路線
SCALE 1 : 1000