



地段索引圖 LOT INDEX PLAN

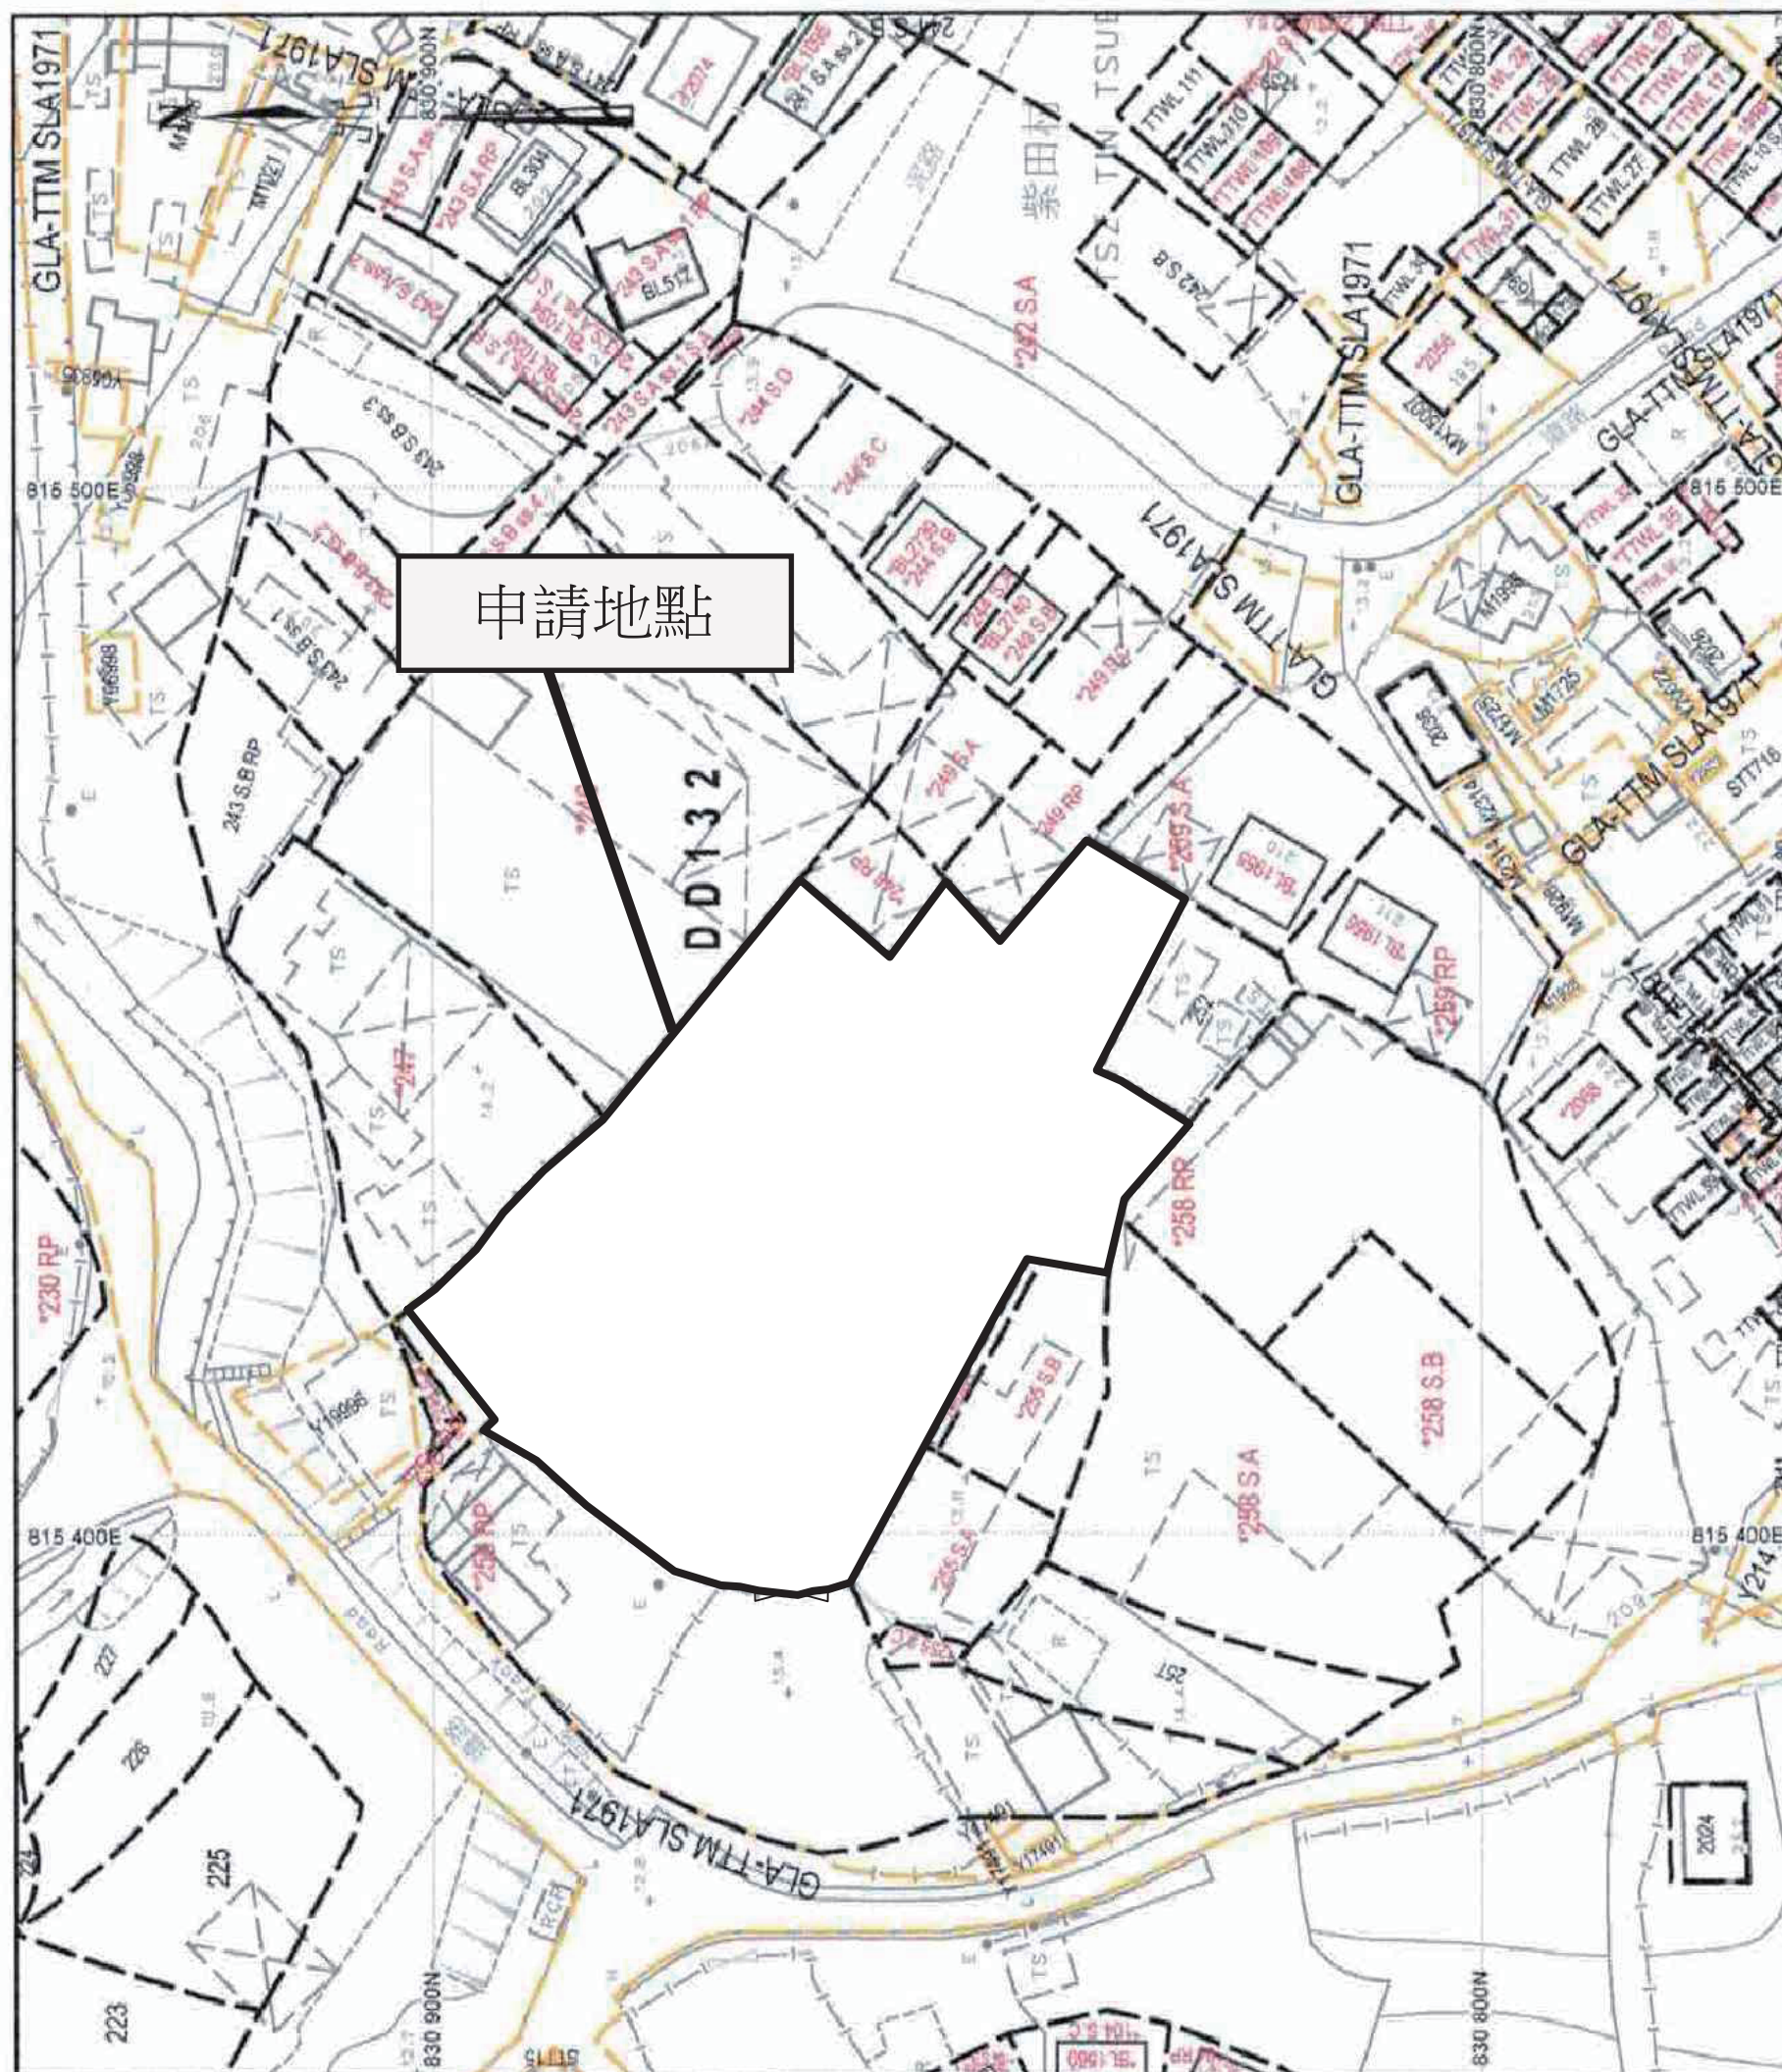

地政總署測繪處 Survey and Mapping Office, Lands Department


比例尺 SCALE 1:1 000

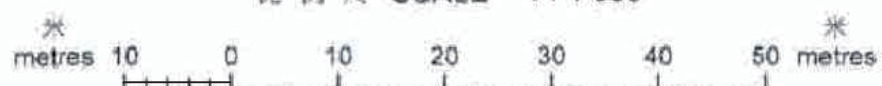

Project 項目名稱： 新界屯門丈量約份第132約地段第248號B分段、 第250號、第251號、第253號及第254號土地	Remarks 備註：		Scale 比例： 1 : 1000
	Drawing Title 圖紙標題： 位置圖	Drawing No 圖紙號： 圖 1	 FiBi International Project Consultancy Co. Limited

申請地點內設有2個構築物：

構築物	總佔地面積	總樓面面積	佈置	用途
A(1層)	1644平方米	1644平方米	座地不高於8米	零售商店、寫字樓、保安室及洗手間
B(1層)	170平方米	170平方米	座地不高於4米	消防水缸、泵房及洗手間
	1814平方米	1814平方米		

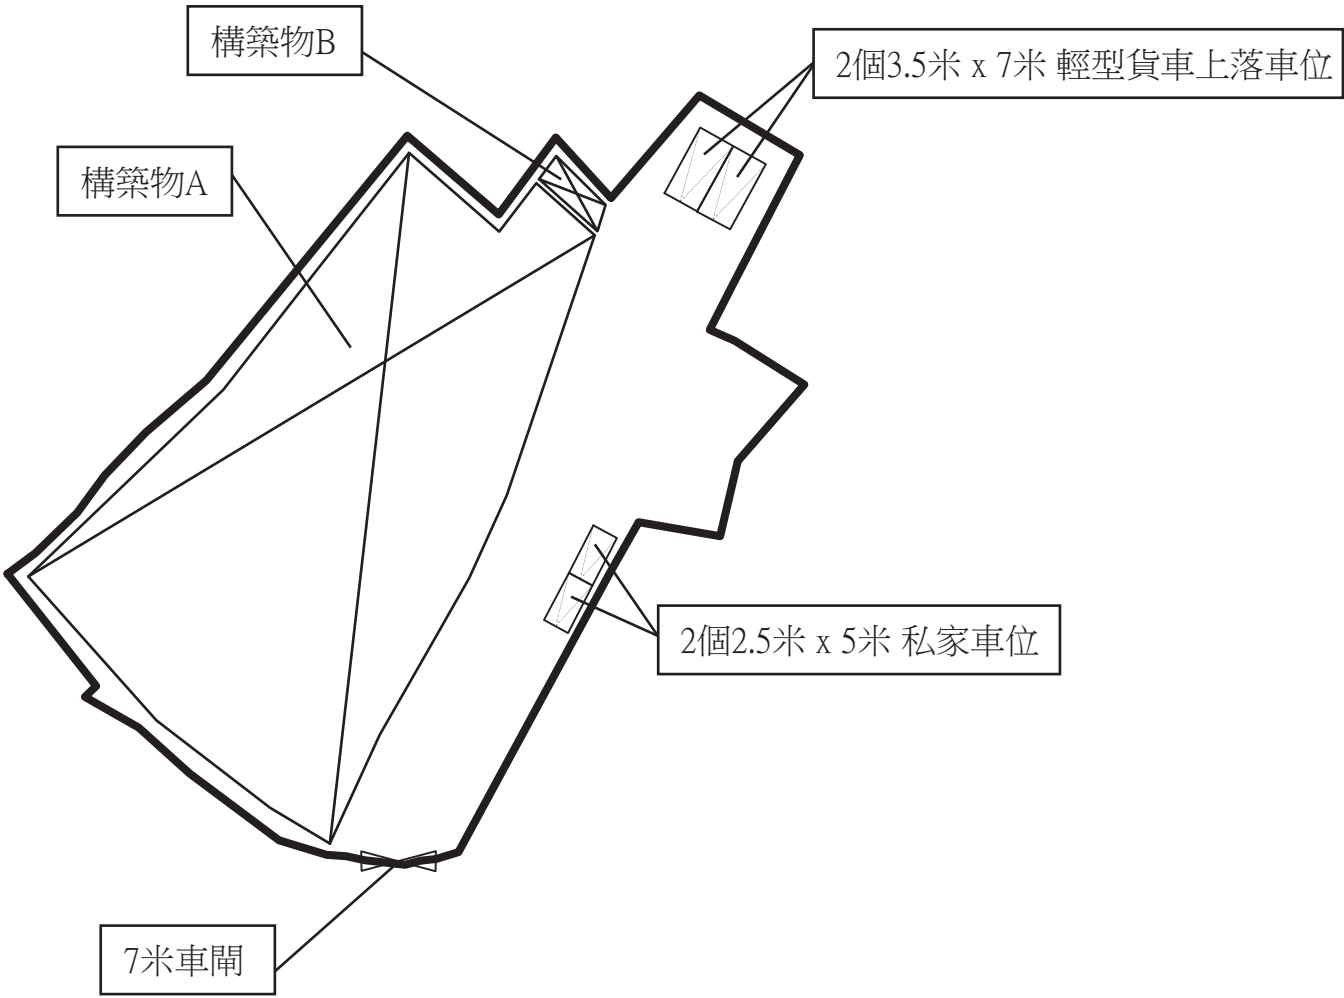


Project 項目名稱： 新界屯門丈量約份第132約地段第248號B分段、 第250號、第251號、第253號及第254號土地	Remarks 備註：		Scale 比例：
	Drawing Title 圖紙標題： 布局設計圖	Drawing No 圖紙號： 圖 2	 FiBi International Project Consultancy Co. Limited




Project 項目名稱： 新界屯門丈量約份第132約地段第248號B分段、第250號、第251號、第253號及第254號土地	Remarks 備註： 由康寶路經小路直達申請地點	
	Drawing Title 圖紙標題： 車輛通道圖	Drawing No 圖紙號： 圖3  FiBi International Project Consultancy Co. Limited

地段索引圖 LOT INDEX PLAN

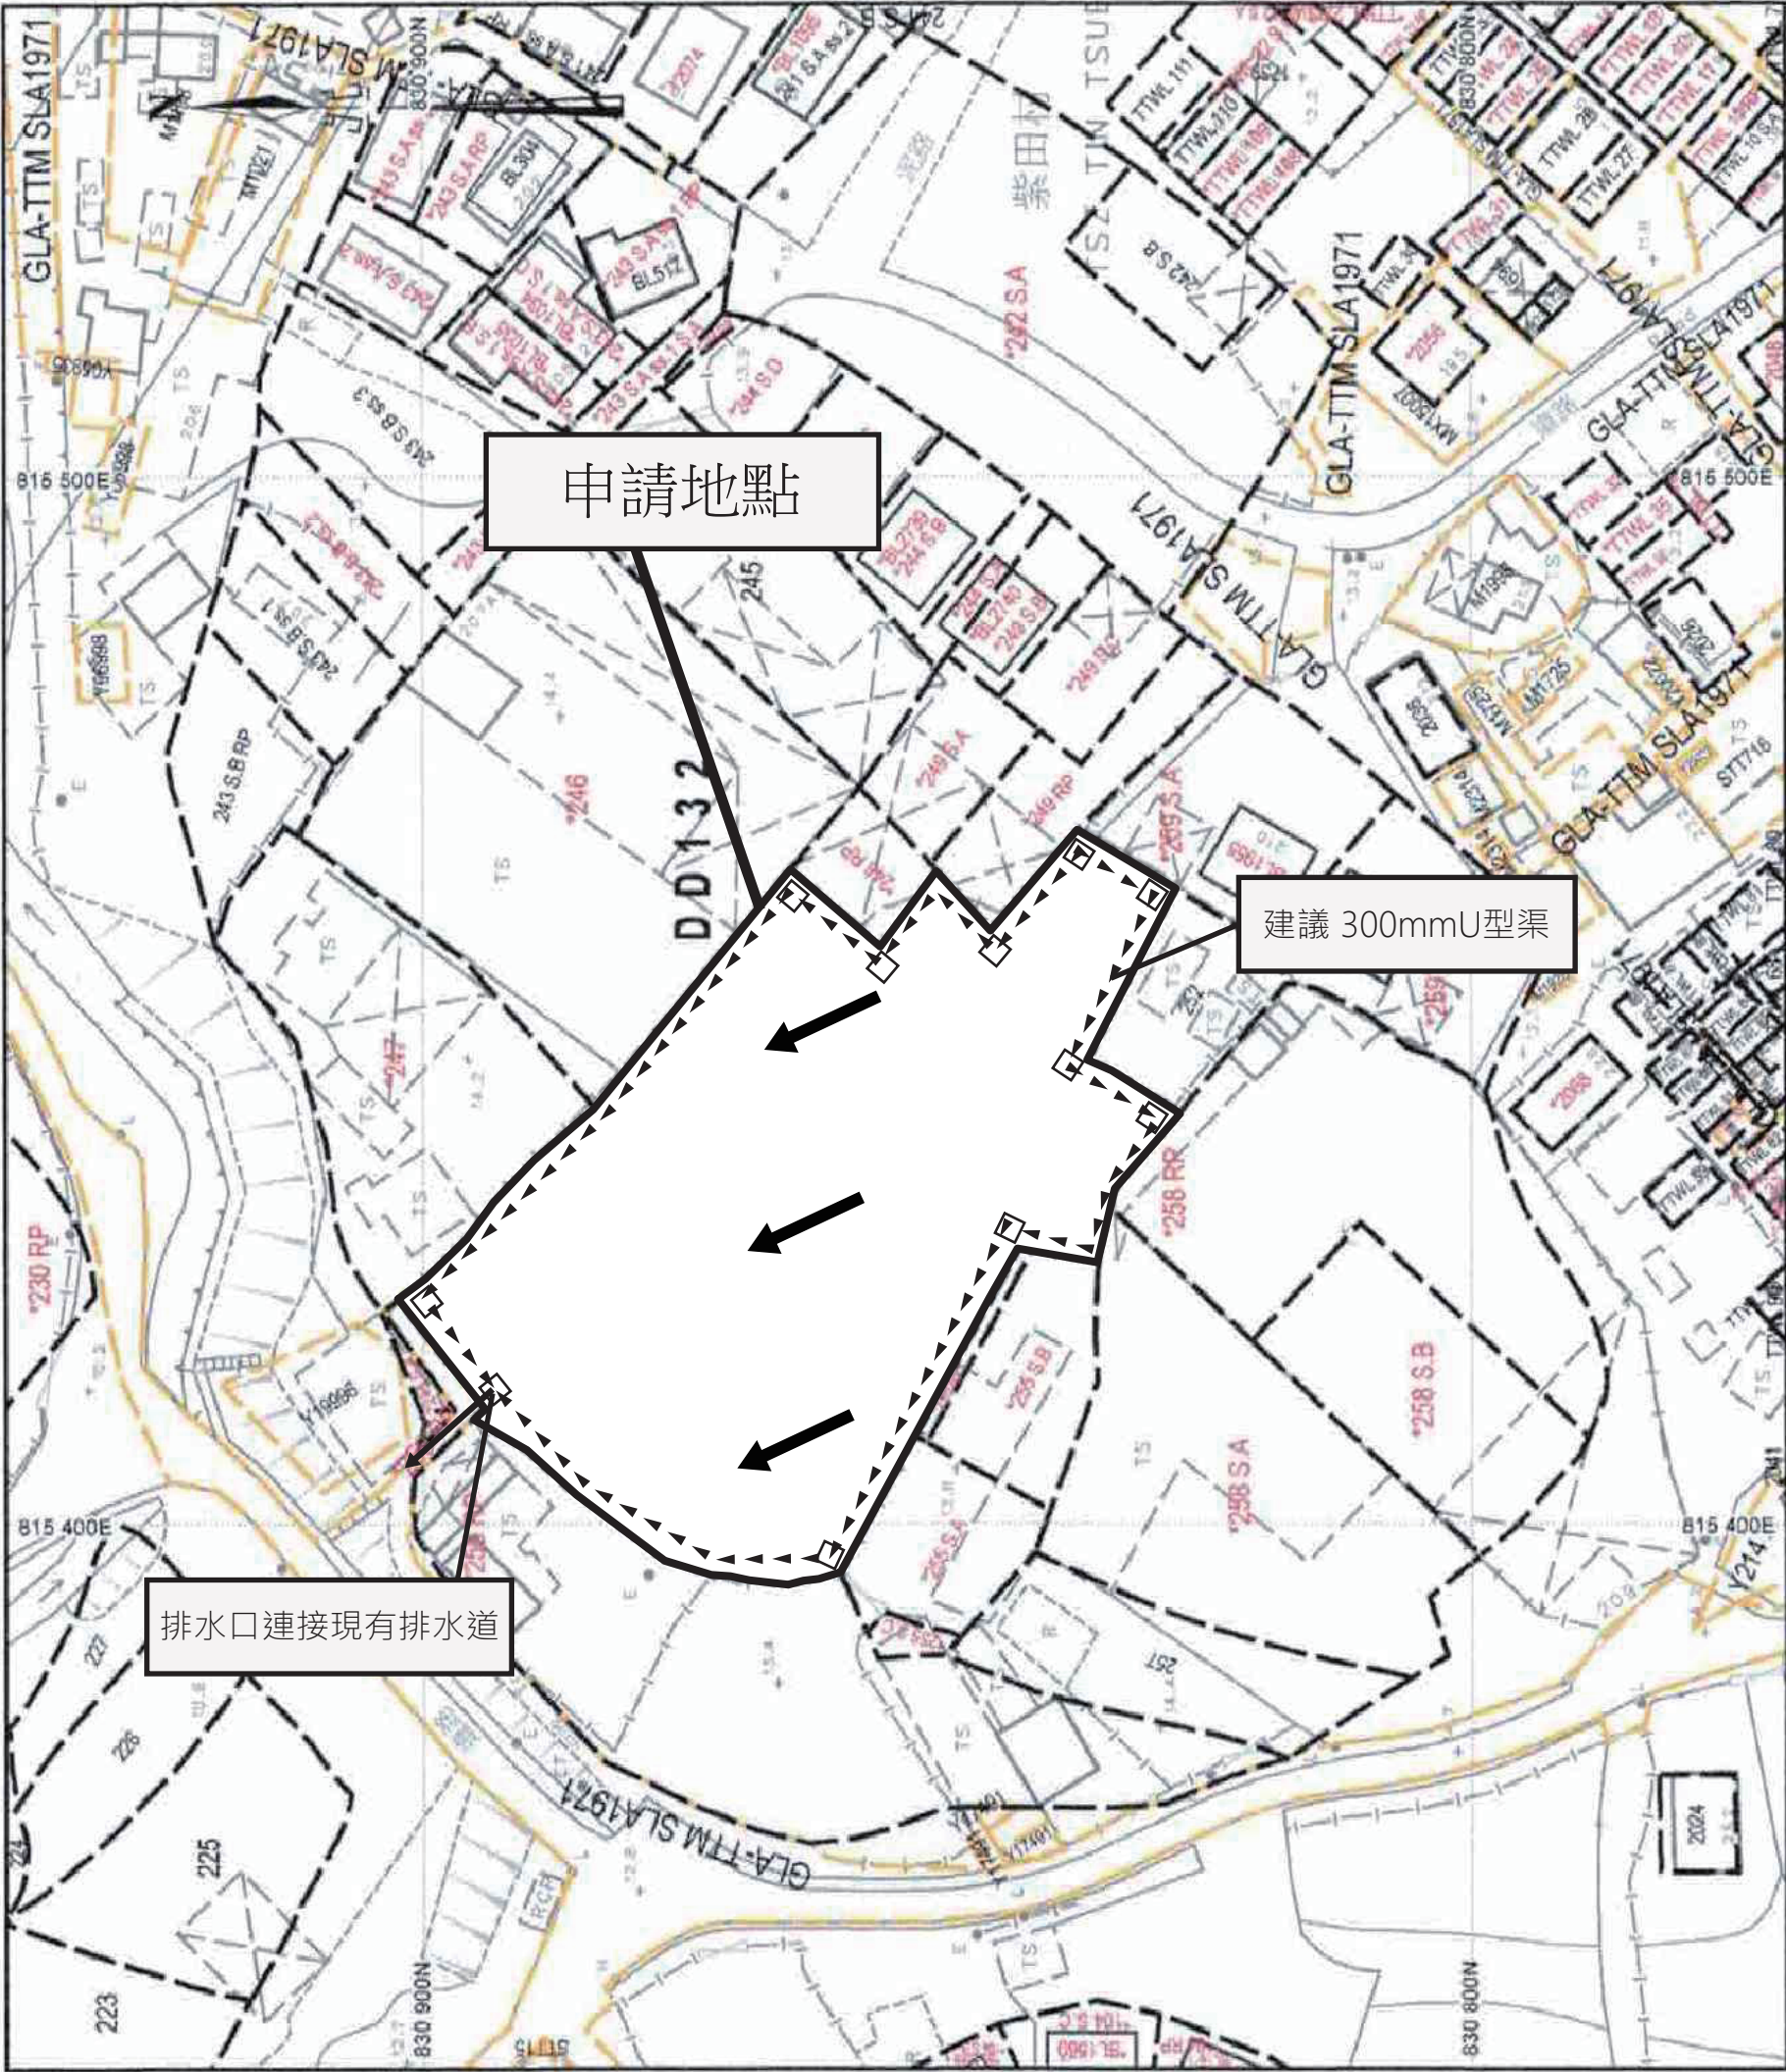

地政總署測繪處 Survey and Mapping Office, Lands Department

比例尺 SCALE 1:1000

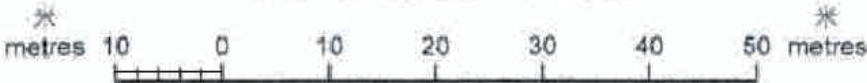

Project 項目名稱： 新界屯門丈量約份第132約地段第248號B分段、第250號、第251號、第253號及第254號土地	Remarks 備註： □ 擬議的集水坑 ➡ 地面流動方向	Scale 比例：
	Drawing Title 圖紙標題： 擬議排水建議圖	Drawing No 圖紙號： 圖3 FiBi International Project Consultancy Co. Limited