



場地大綱圖

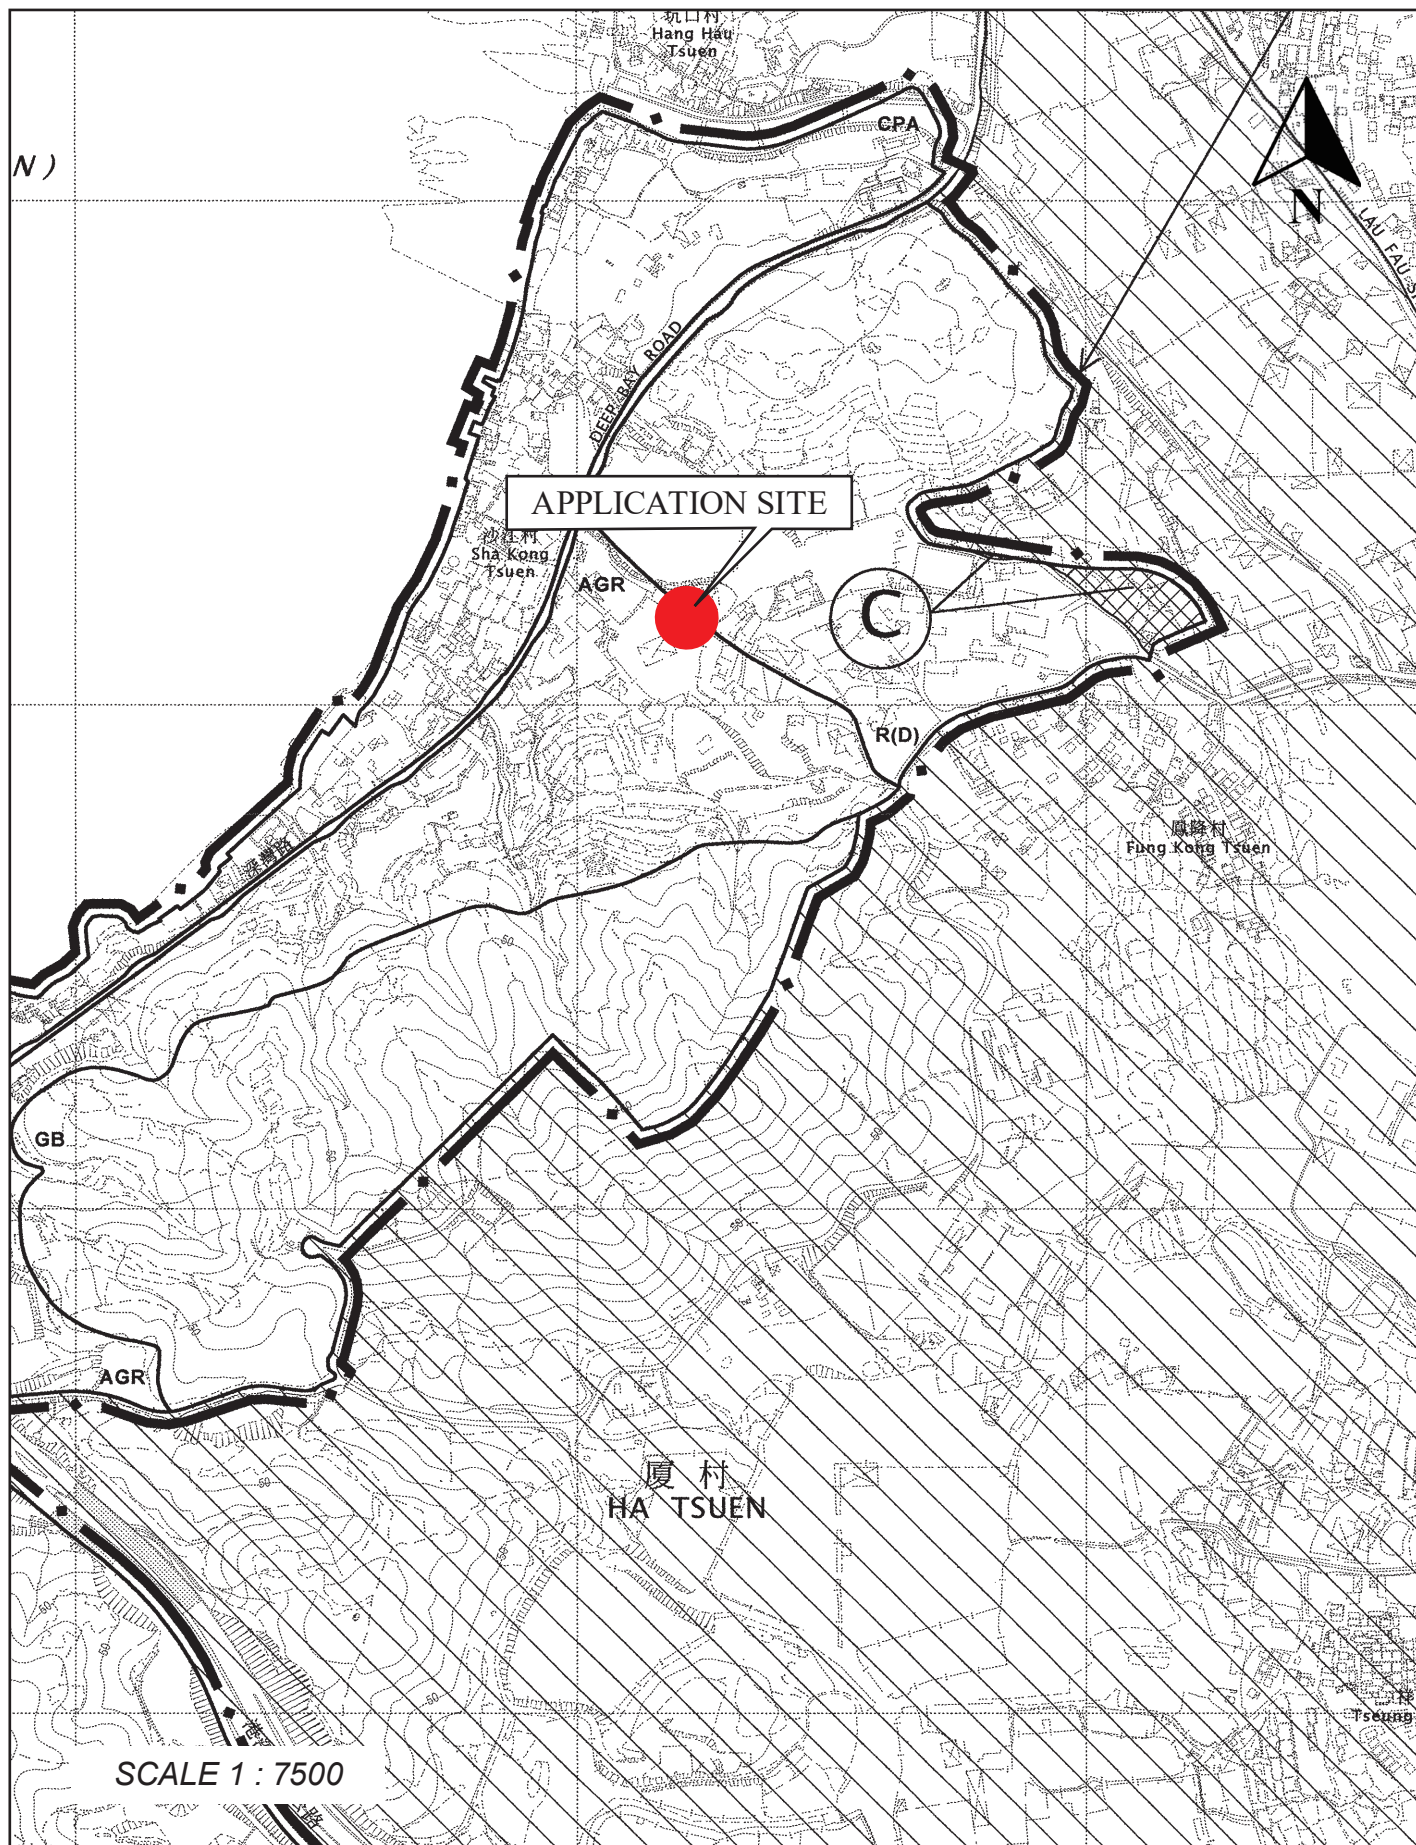


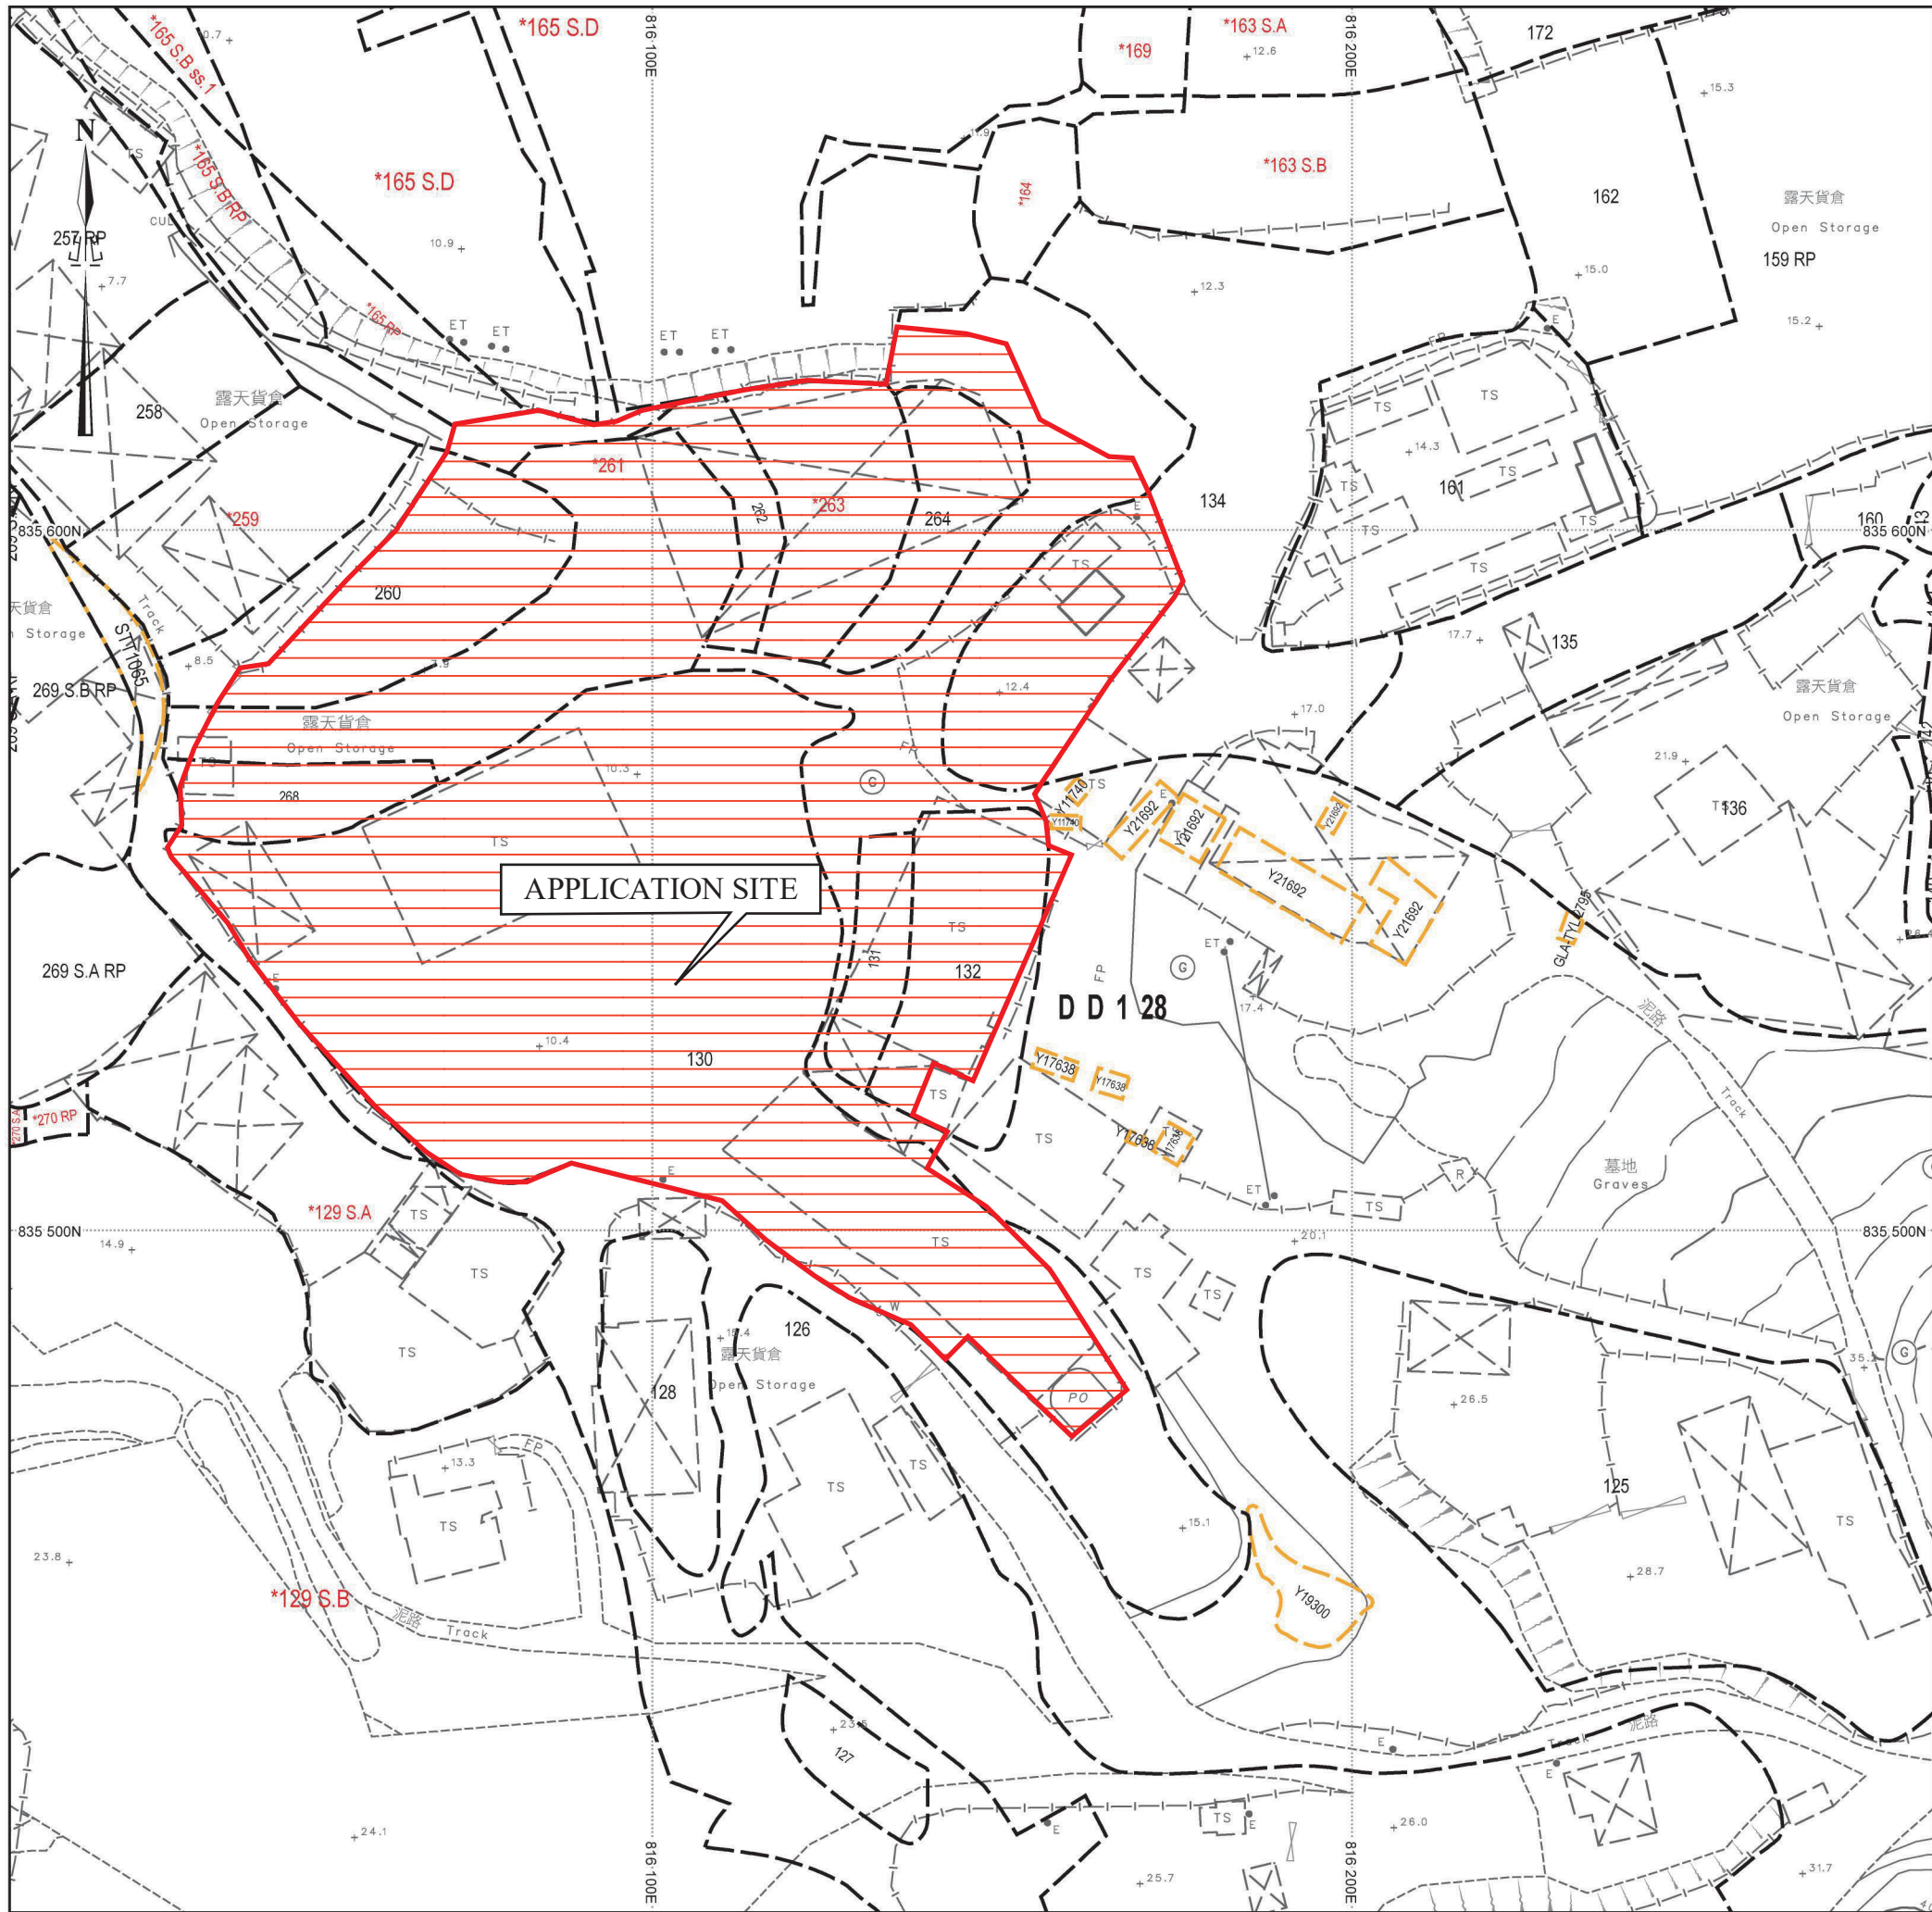

場地位置圖

SCALE 1 : 1000

場地設計圖

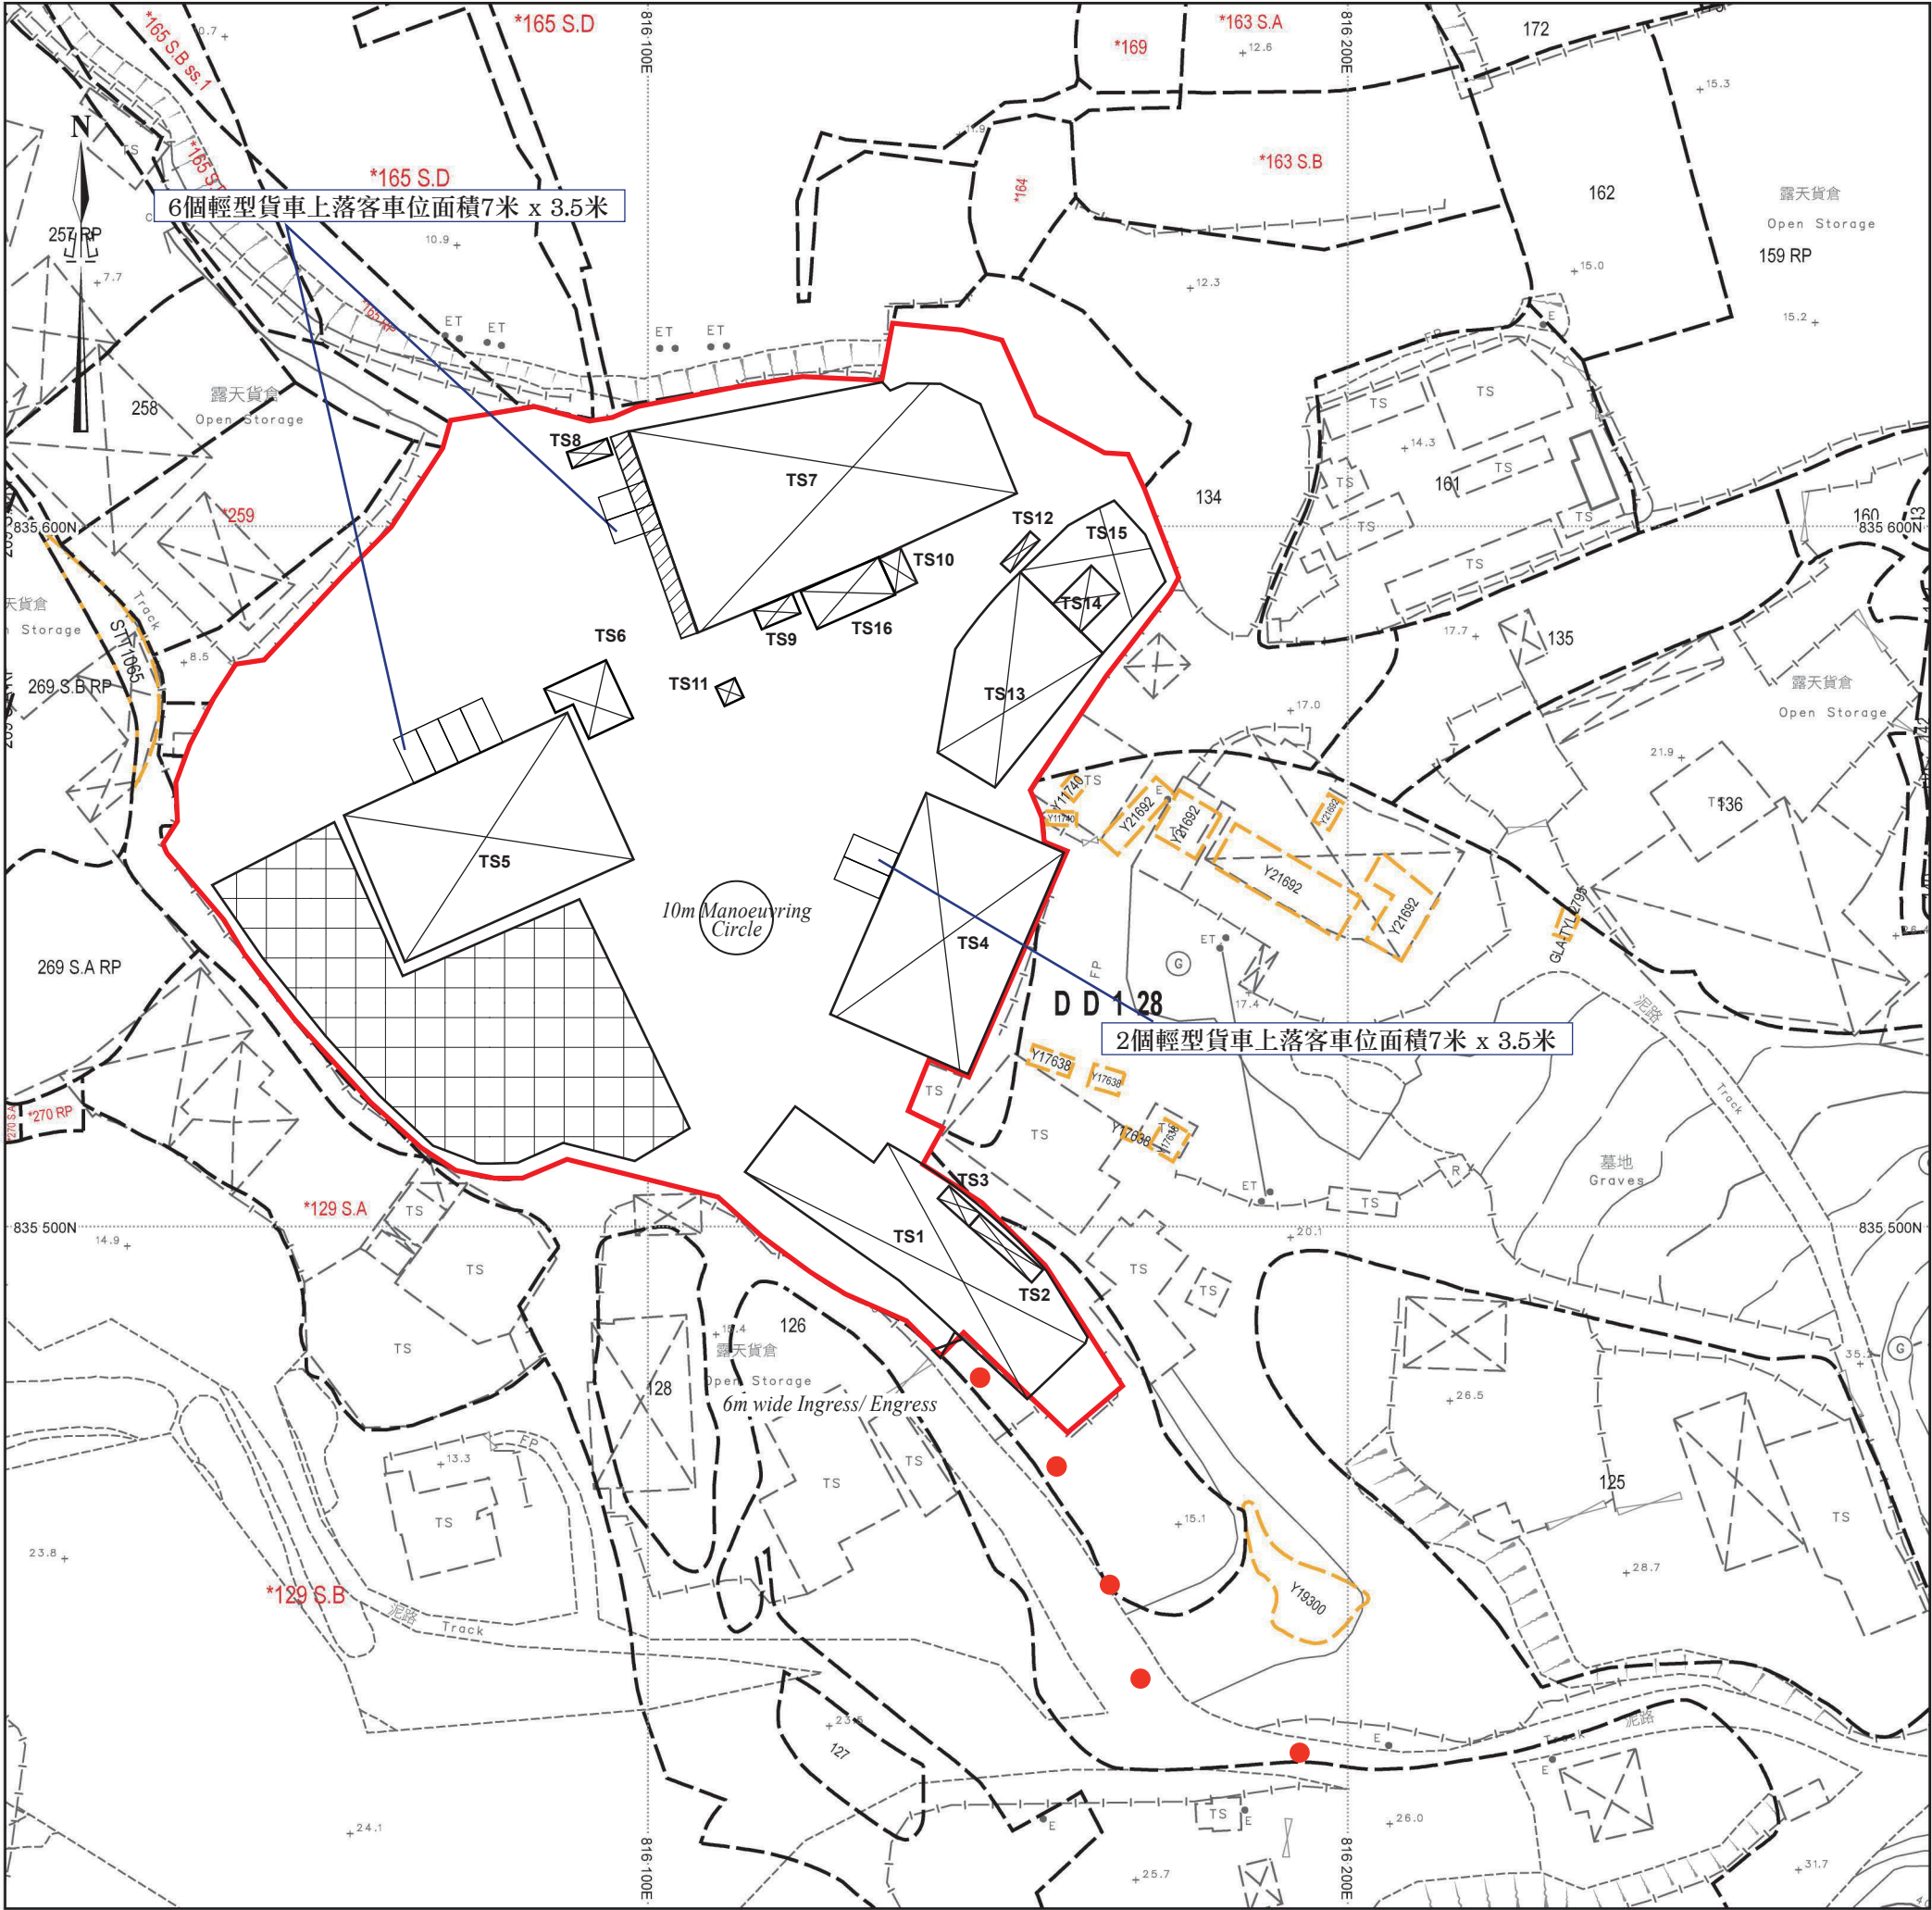

構築物序號	上蓋面積 (平方米)	樓面面積 (平方米)	高度(米)	層數	建築物料	用途
TS1	910	910	8	1	金屬搭建	過貨涼棚
TS2 (被TS1覆蓋)	0	15 (單計上層面積)	6	2	貨櫃x2 (40呎貨櫃座地，20呎貨櫃於上層)	電錶房及辦公室
TS3 (被TS1覆蓋)	0	0	3	1	貨櫃x1	洗手間
TS4	755	785 (上層儲物空間發展的面積並沒有一整層，只有約30平方米)	8	1	金屬搭建	貨倉 (存放五金及電子零件)
TS5	810	810	8	2	金屬搭建	貨倉 (存放五金及電子零件)
TS6	162	162	3	1	金屬搭建	辦公室
TS7	1340 (已包括簷蓬約90平方米)	1340	8	1	金屬搭建	貨倉 (存放五金)
TS8	18	18	3	1	貨櫃x1	洗手間
TS9	18	18	3	1	貨櫃x1	辦公室
TS10	18	18	3	1	金屬搭建	泵房
TS11	9	9	3	1	貨櫃x1	電錶房
TS12	6	6	3	1	貨櫃x1	洗手間
TS13	420	420	8	1	金屬搭建	貨倉 (存放建築材料)
TS14 (被TS15覆蓋)	0	42 (單計上層面積)	5	2	石屋	辦公室 (一間石屋，於申請前已存在，是歷史遺留下來的構築物，申請人藉此作辦公室。)
TS15	245	245	5	1	金屬搭建	貨倉 (存放建築材料)
TS16	80	80	3	1	混凝土搭建	消防水缸

