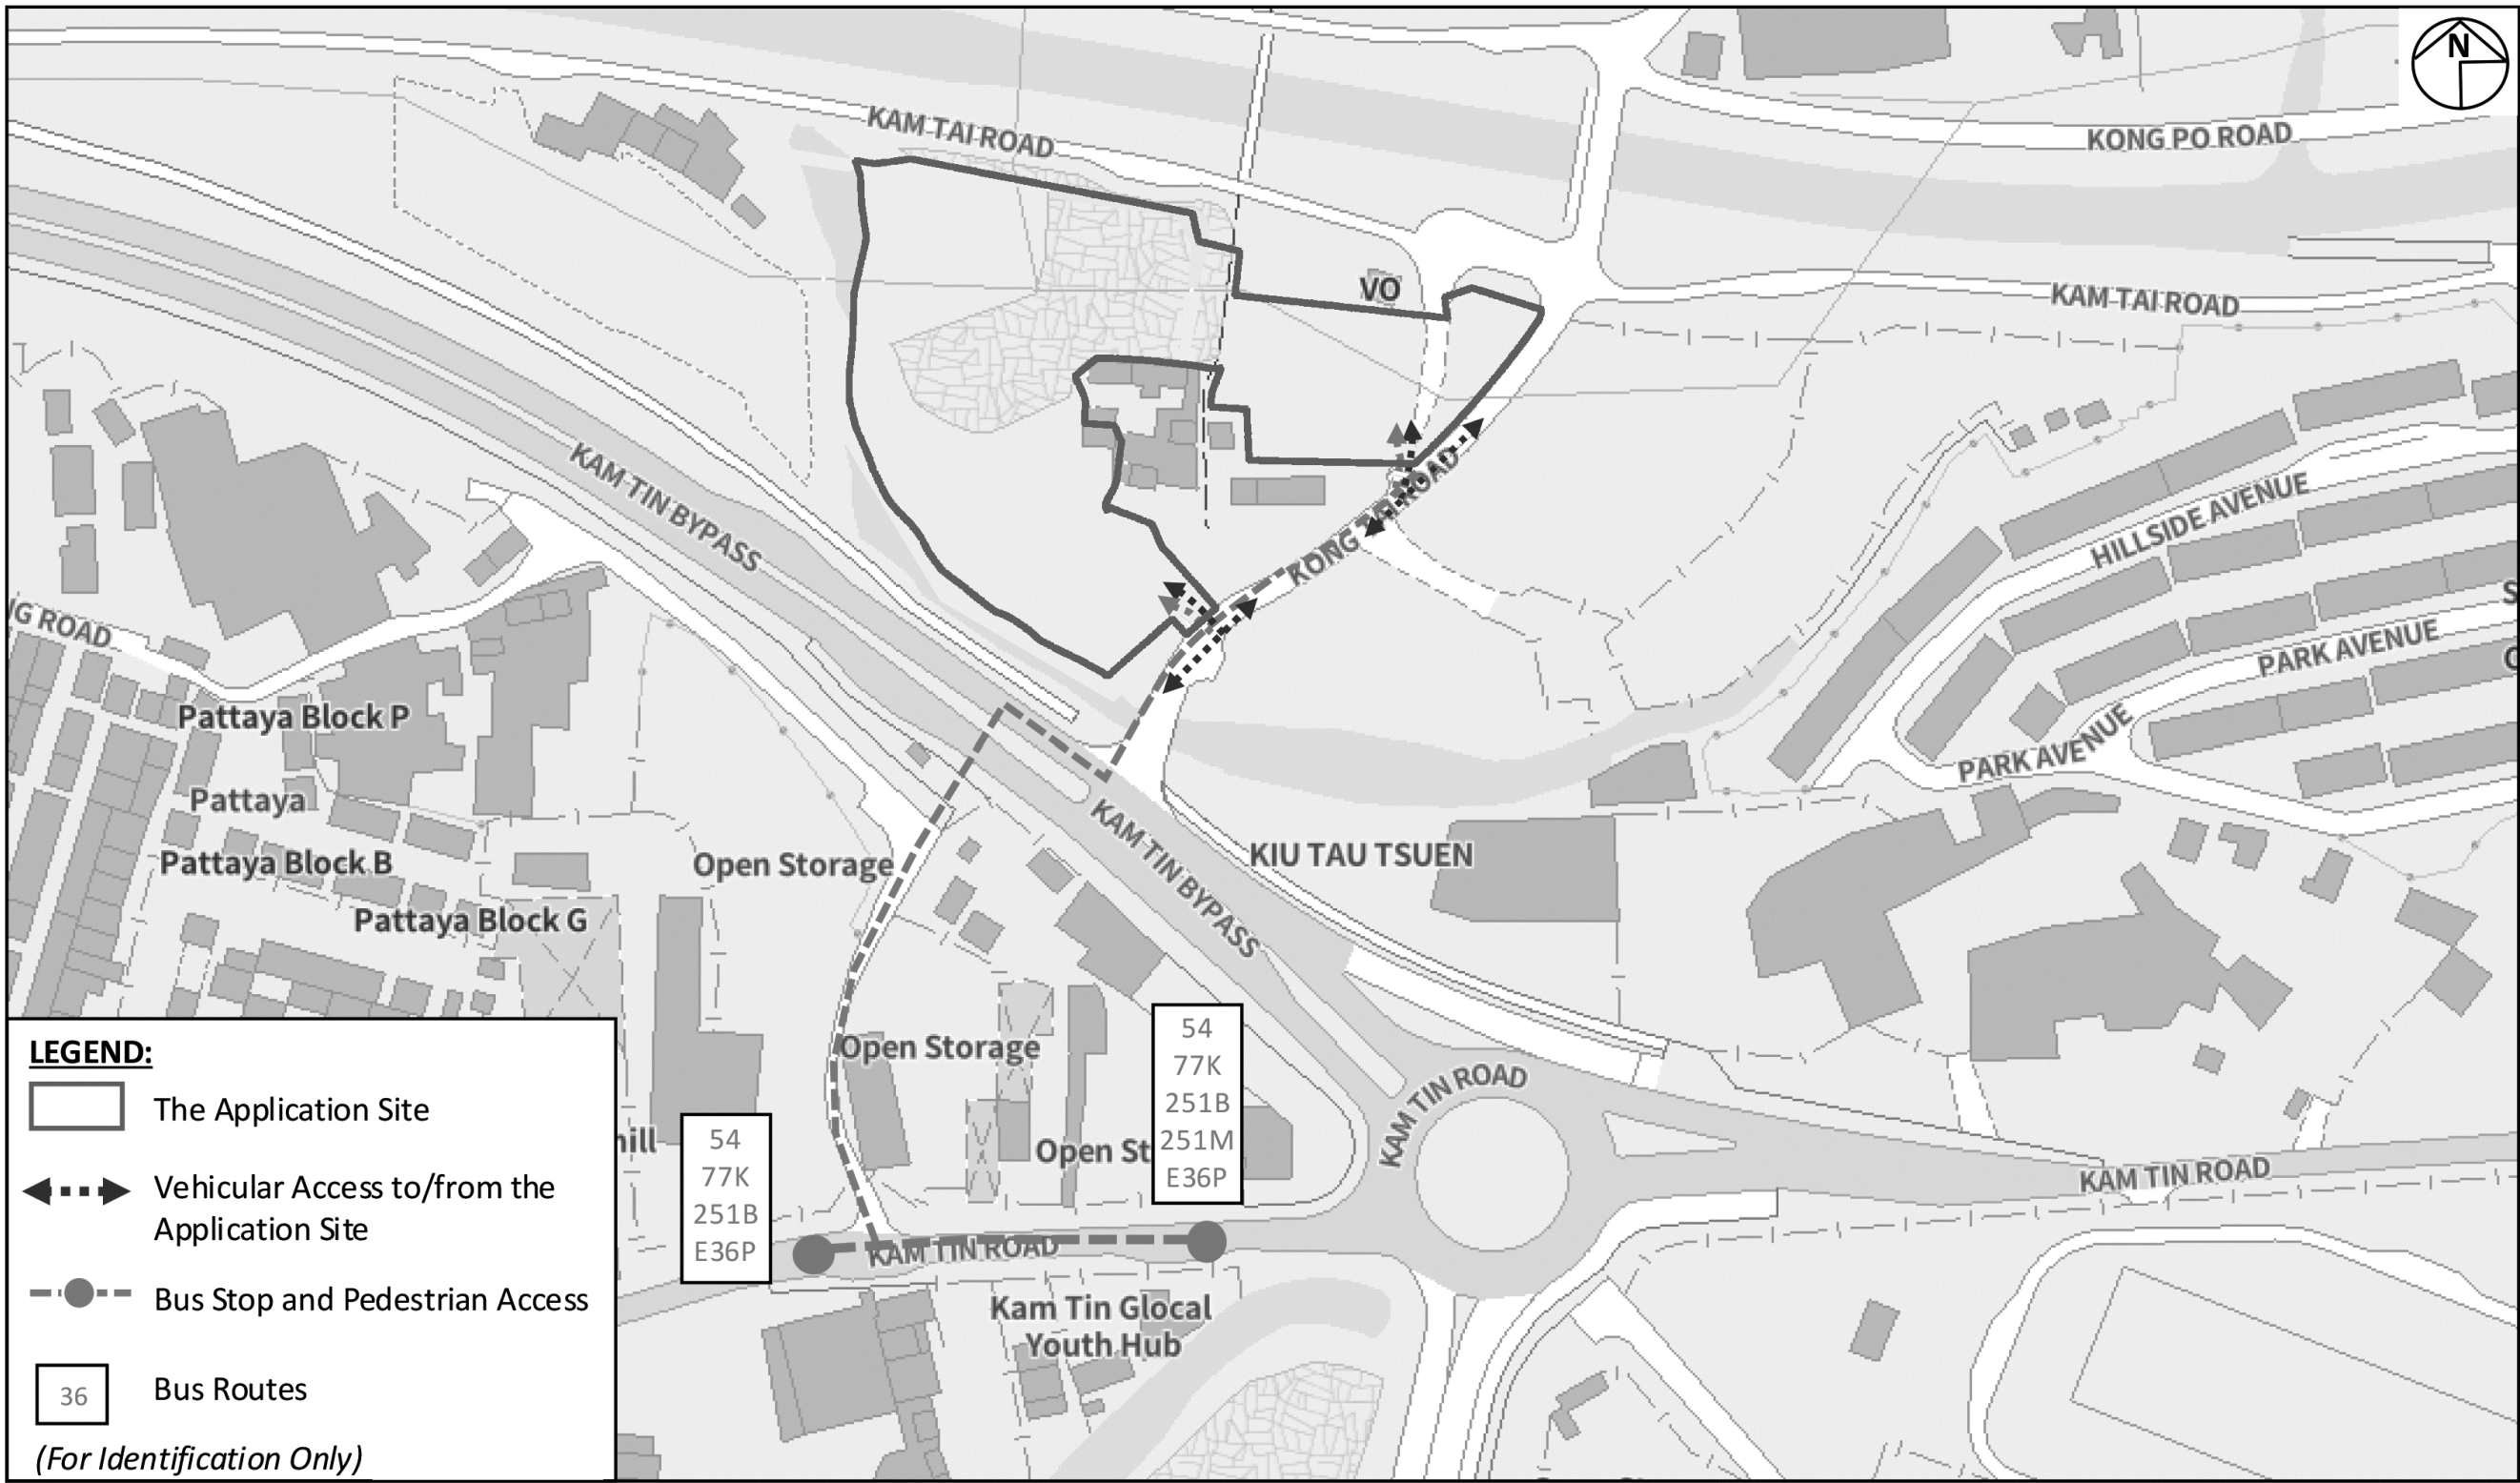


B.D. Reference	地形圖參考
M.W. Reference	小型工程圖則
L.D. Reference	地政署圖則
F.S.D. Reference	消防處圖則
Notes	註釋

Copyright Reserved nothing may be reprinted or utilized in any form or by any means without written permission from the M&D.

REV	DESCRIPTION	DATE
-----	-------------	------

Project	項目
新界元朗錦田丈量約份第109約地段第1198號A分段餘段（部分）、第1198號A分段第1小分段及第1198號A分段第2小分段及第1199號餘段（部分）和毗連政府土地	

Application	申請
擬議臨時商店及服務行業（鉛架工作台陳列室）附設寫字樓（為期3年）	

Drawing Title	標題
交通措施顯示圖	

Scale	比例	Revisions	修訂
NTS (A3)		—	
Designed by	設計者	Drawn by	繪圖人
LW		Arthur	
Checked by	檢查	Date	日期
LW		30-JULY-2025	
Job No.	工程項目	Drawing No.	圖號
—		LP-02	