




B.D. Reference	電子圖檔案
M.W. Reference	小型工程檔案
L.D. Reference	地政署檔案
F.S.D. Reference	消防處檔案
Notes	註釋

Copyright Reserved nothing may be reprinted or utilized in any form or by any means without written permission from the M&D.

REV	DESCRIPTION	DATE
-----	-------------	------

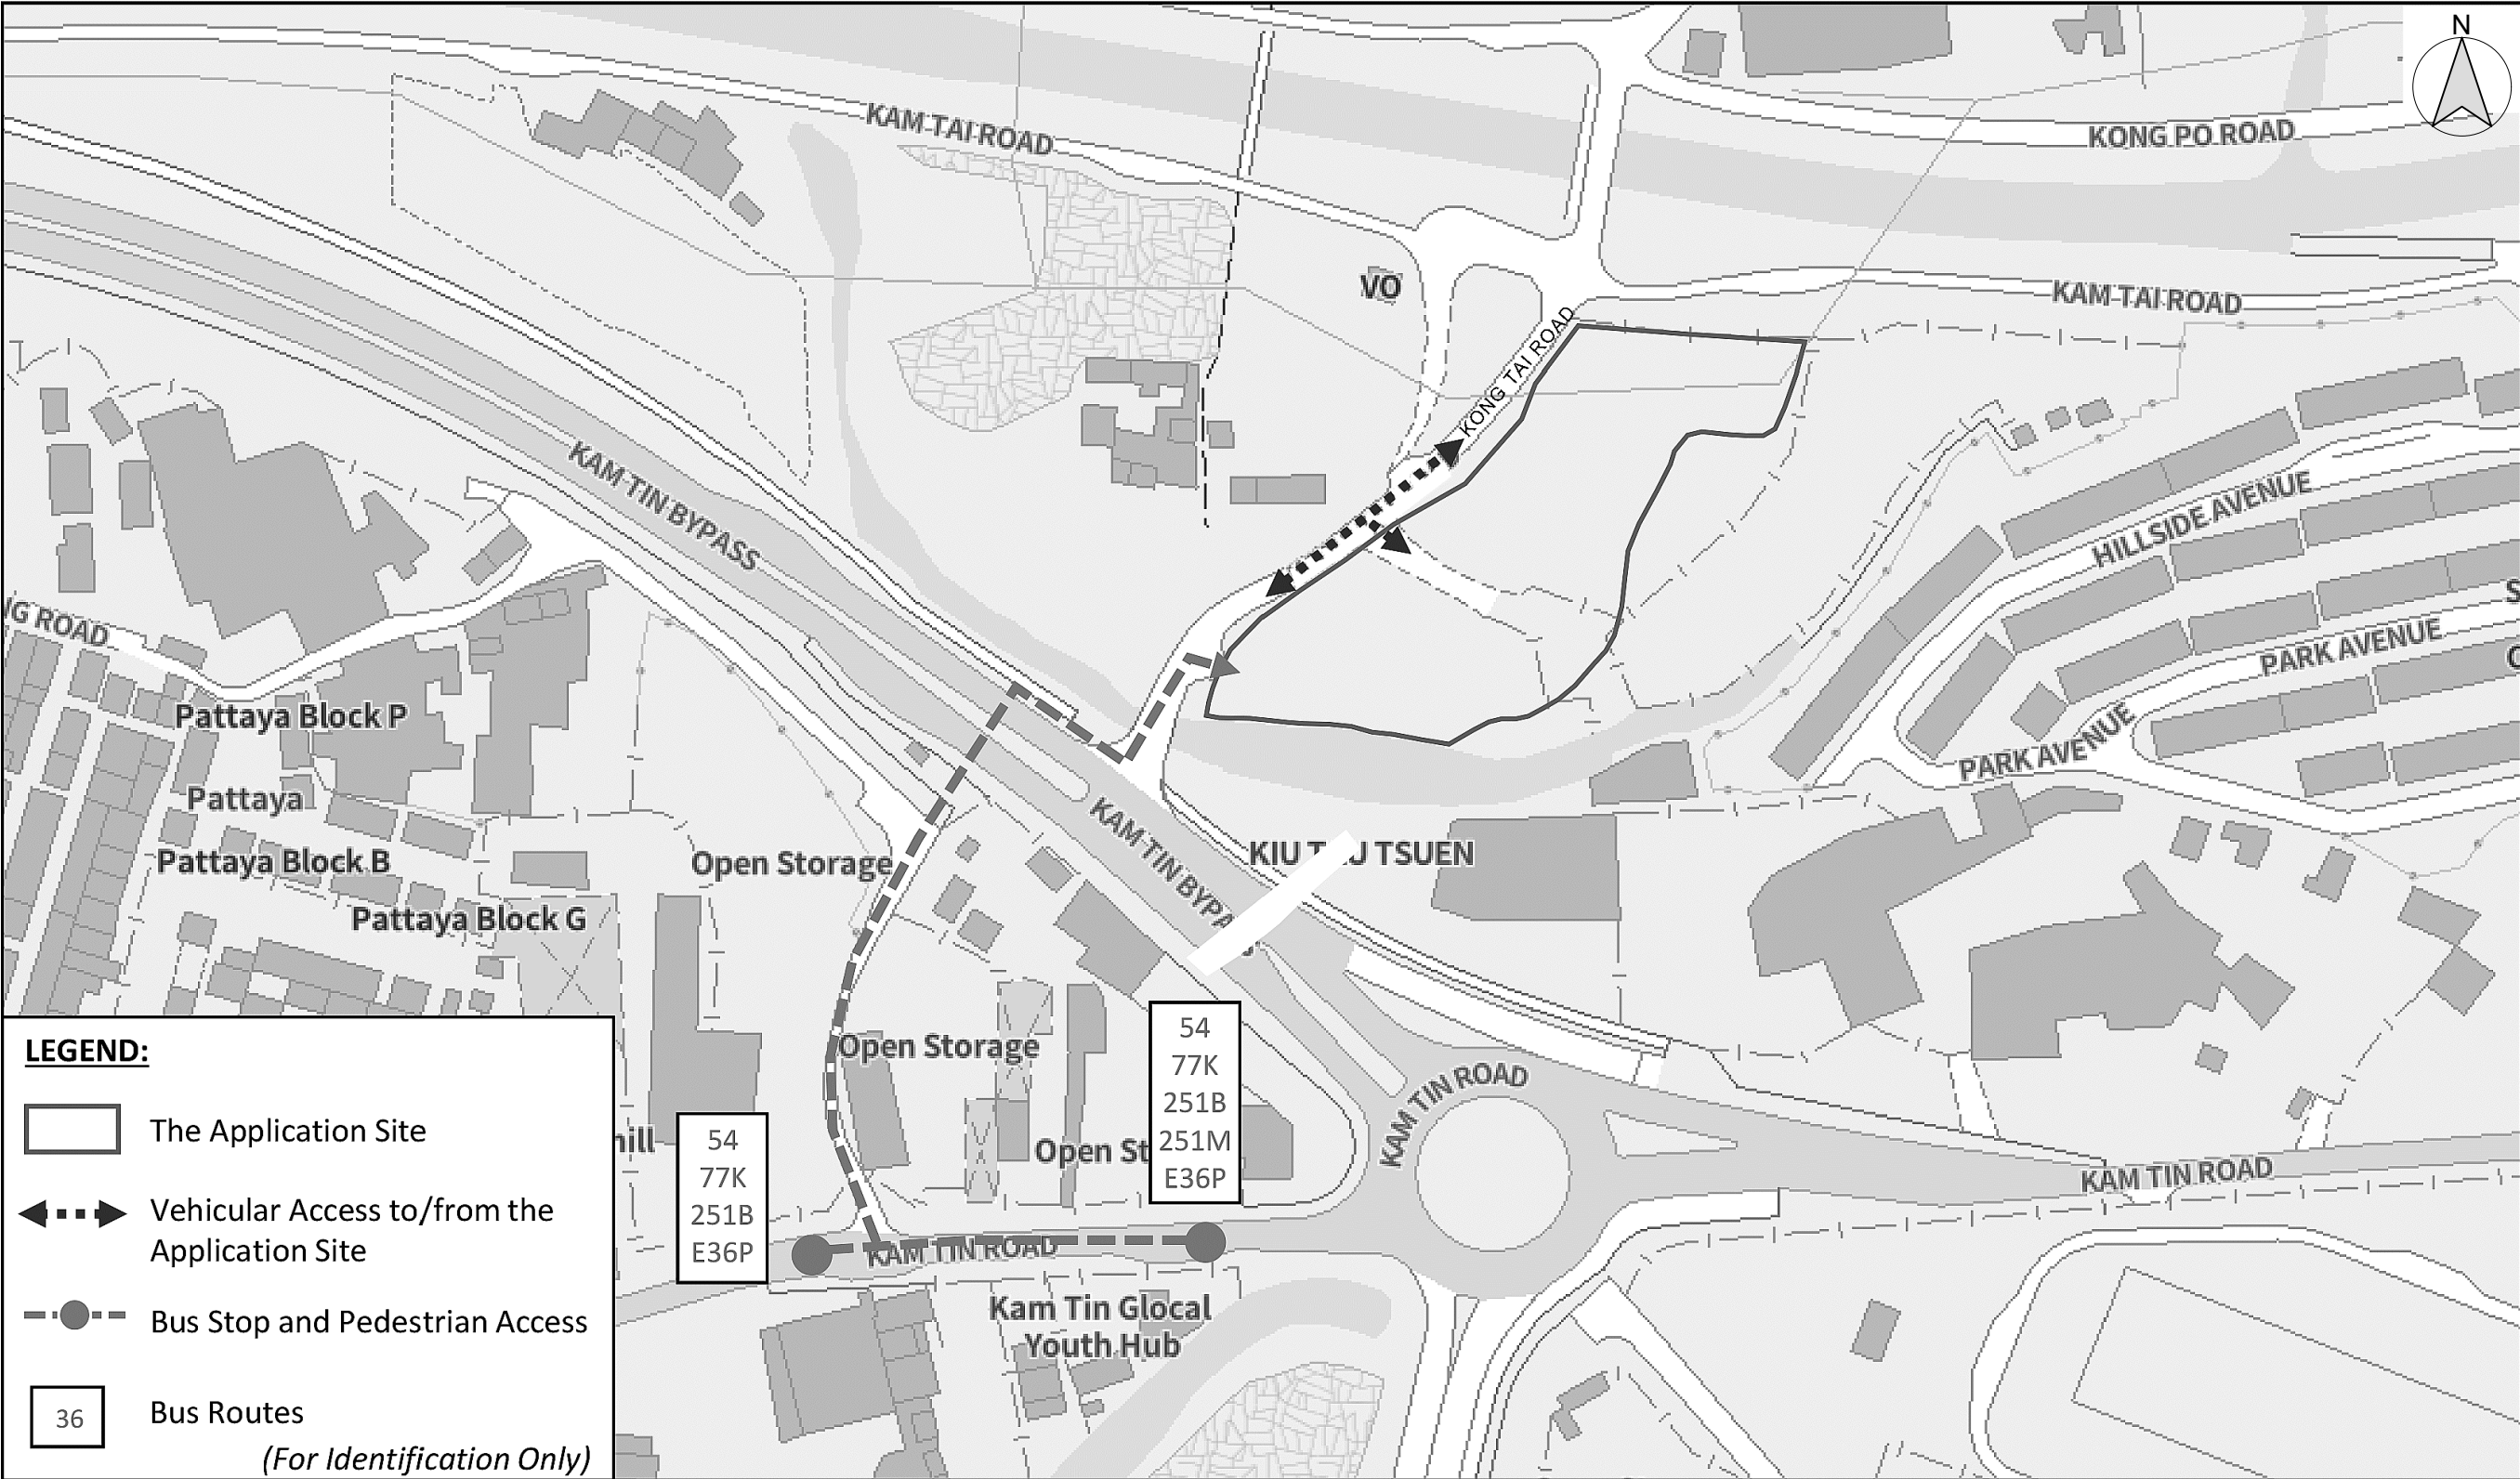

Project
新界元朗錦田丈量約份第109約地段第1198號B分段(部分)及第1199號餘段(部分)

Application
擬議臨時商店及服務行業(五金雜貨及建築材料零售商店)連附屬設施(為期3年)

Drawing Title
交通措施顯示圖

Scale	比例	Revisions	修訂
1:1000 (A3)		—	
Designed by	設計者	Drawn by	制圖人
LW		Arthur	
Checked by	檢查	Date	日期
LW		26-AUG-2025	
Job No.	工程項目	Drawing No.	圖號
—		LP-02	