


場地大綱圖



場地位置圖

SCALE 1 : 1000




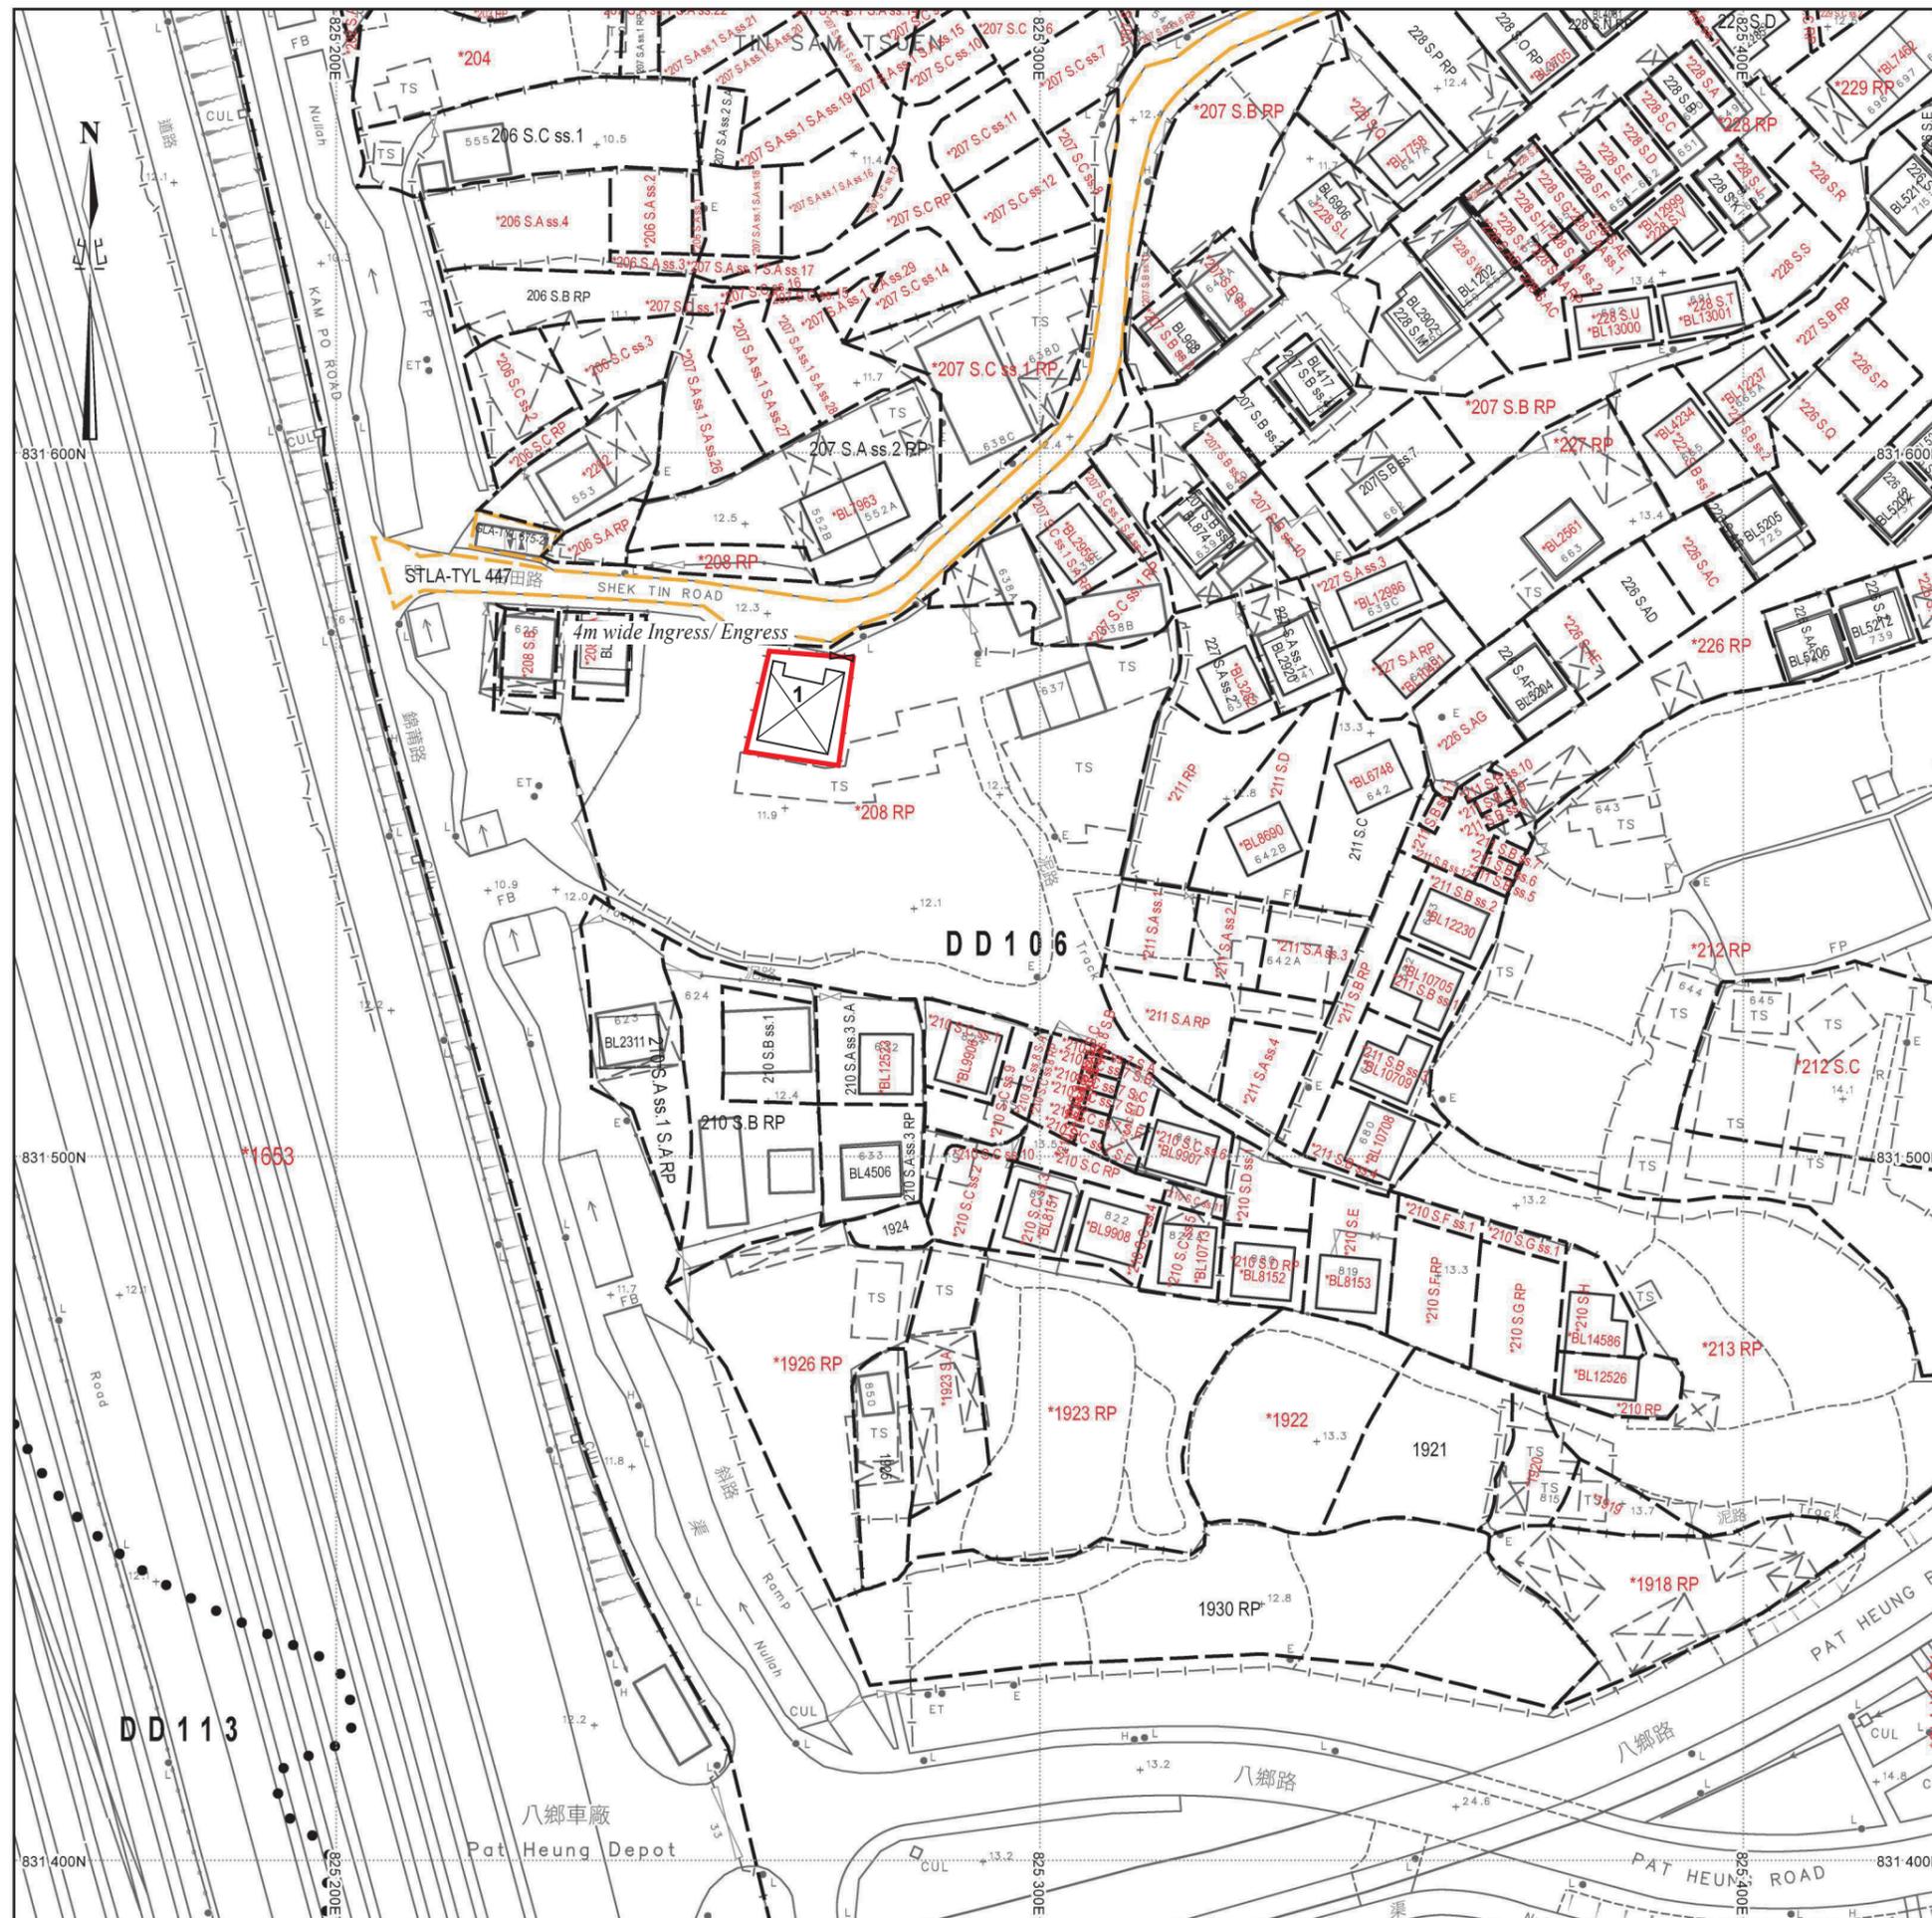

場地設計圖

構築物(1)
 用途:商店
 建築物料:以金屬搭建
 高度:約6米
 層數:2層
 面積:約116平方米
 總樓面面積:約128平方米

SCALE 1 : 1000

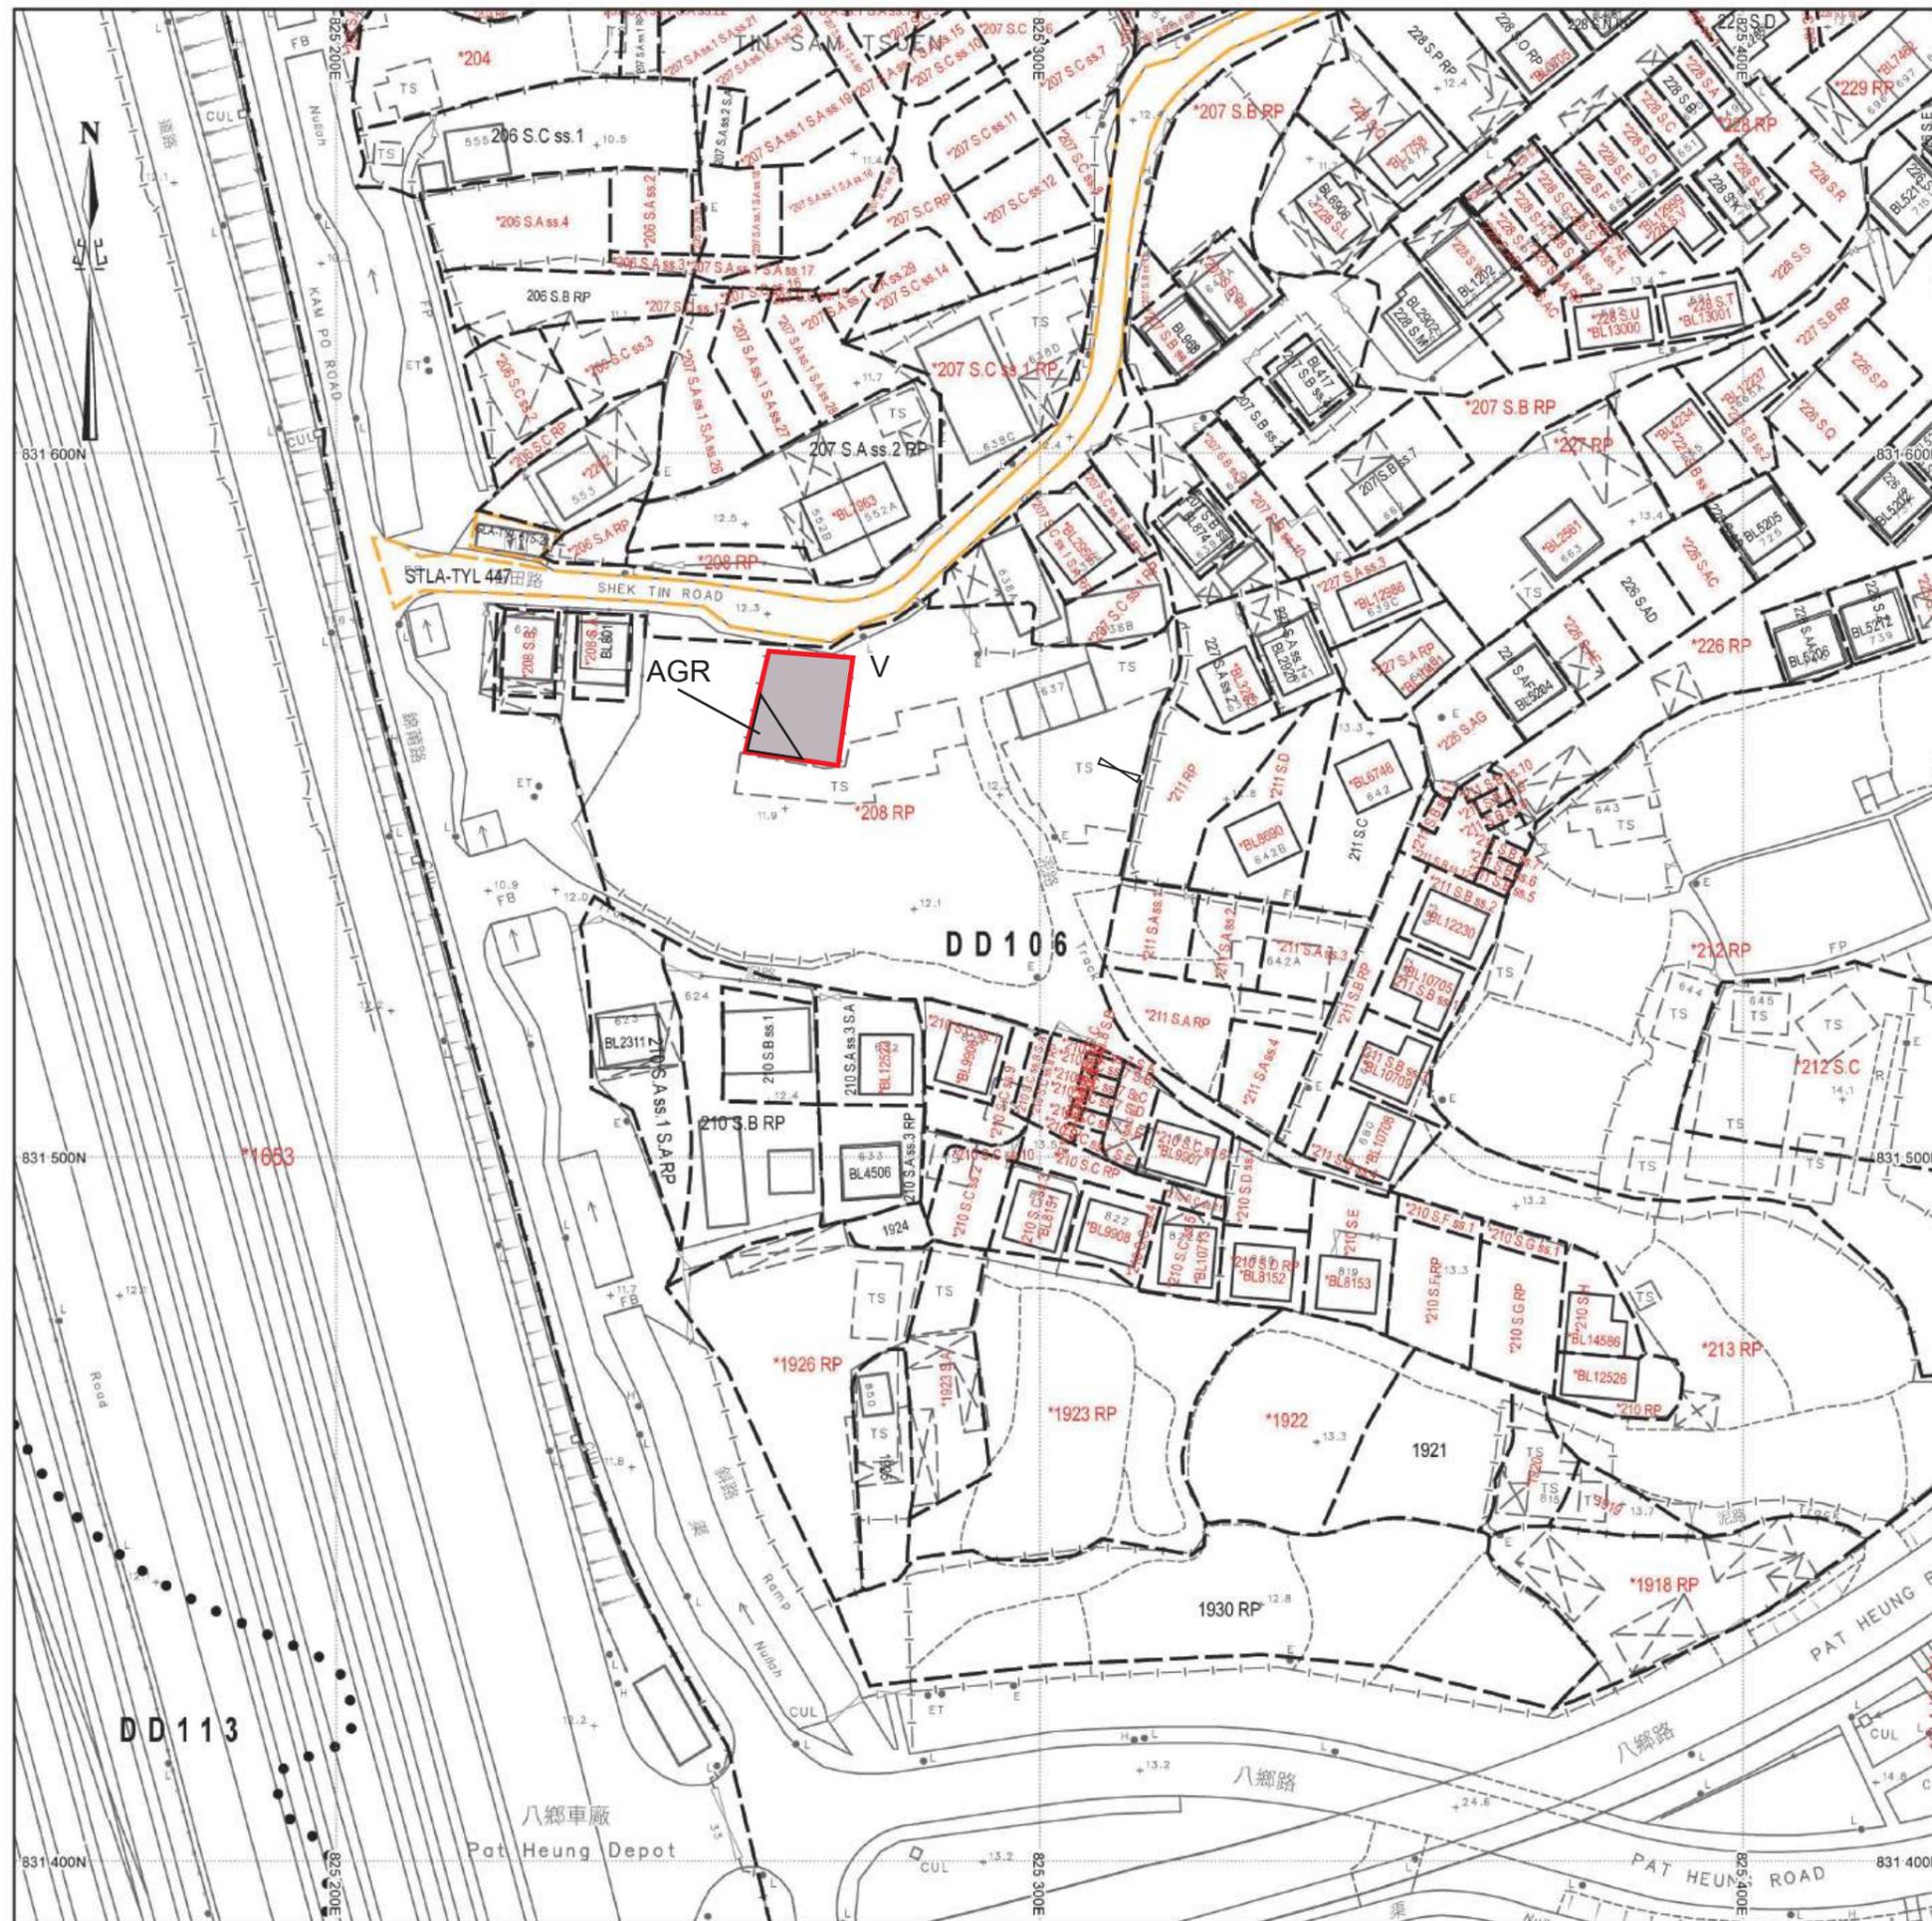

填土位置圖

填土面積：約192平方米
 厚度：約0.2米

場地涉及「鄉村式發展」及「農業」用地，「農業」佔約38平方米，「鄉村式發展」佔約154平方米。

■ 填土位置

SCALE 1 : 1000

Michael Chi Kin SO/PLAND

寄件者: [REDACTED]
寄件日期: 2025年07月30日星期三 17:32
收件者: Michael Chi Kin SO/PLAND
主旨: A/YL-KTS/1089補充資料
附件: 場地設計圖.pdf; Form No. S.16-III_Sep 2023.pdf; 申請理由.pdf; 排水建議計劃圖.pdf; 消防裝置建議計劃圖..pdf; 填土位置圖.pdf
類別: Internet Email

敬啟者

此電郵取代 7 月 28 日 17:22 及今日 16:55 發出的電郵。


申請人現提交補充資料。

首先，申請範圍面積約 192 平方米，構築物一面積約 116 平方米，總樓面面積：約 128 平方米，第二層面積約 12 平方米，是作儲存商品用途。其餘地方約 76 平方米，部分作渠務措施，部分作行人通道供員工及客人使用。

其次，貨品補給方面，申請場地內不設車位，場地出入口靠近石田路，因此補給物資時，申請人會停泊於旁邊的公眾停車場進行，其規劃申請為：A/YL-KTS/1017，申請人每星期會補給 2 次，每次補給均會使用輕型貨車，然後用手推車再運送貨物到商店。

附件為場地設計圖、填土位置圖、消防裝置建議計劃圖、排水建議計劃圖。

海願規劃發展公司

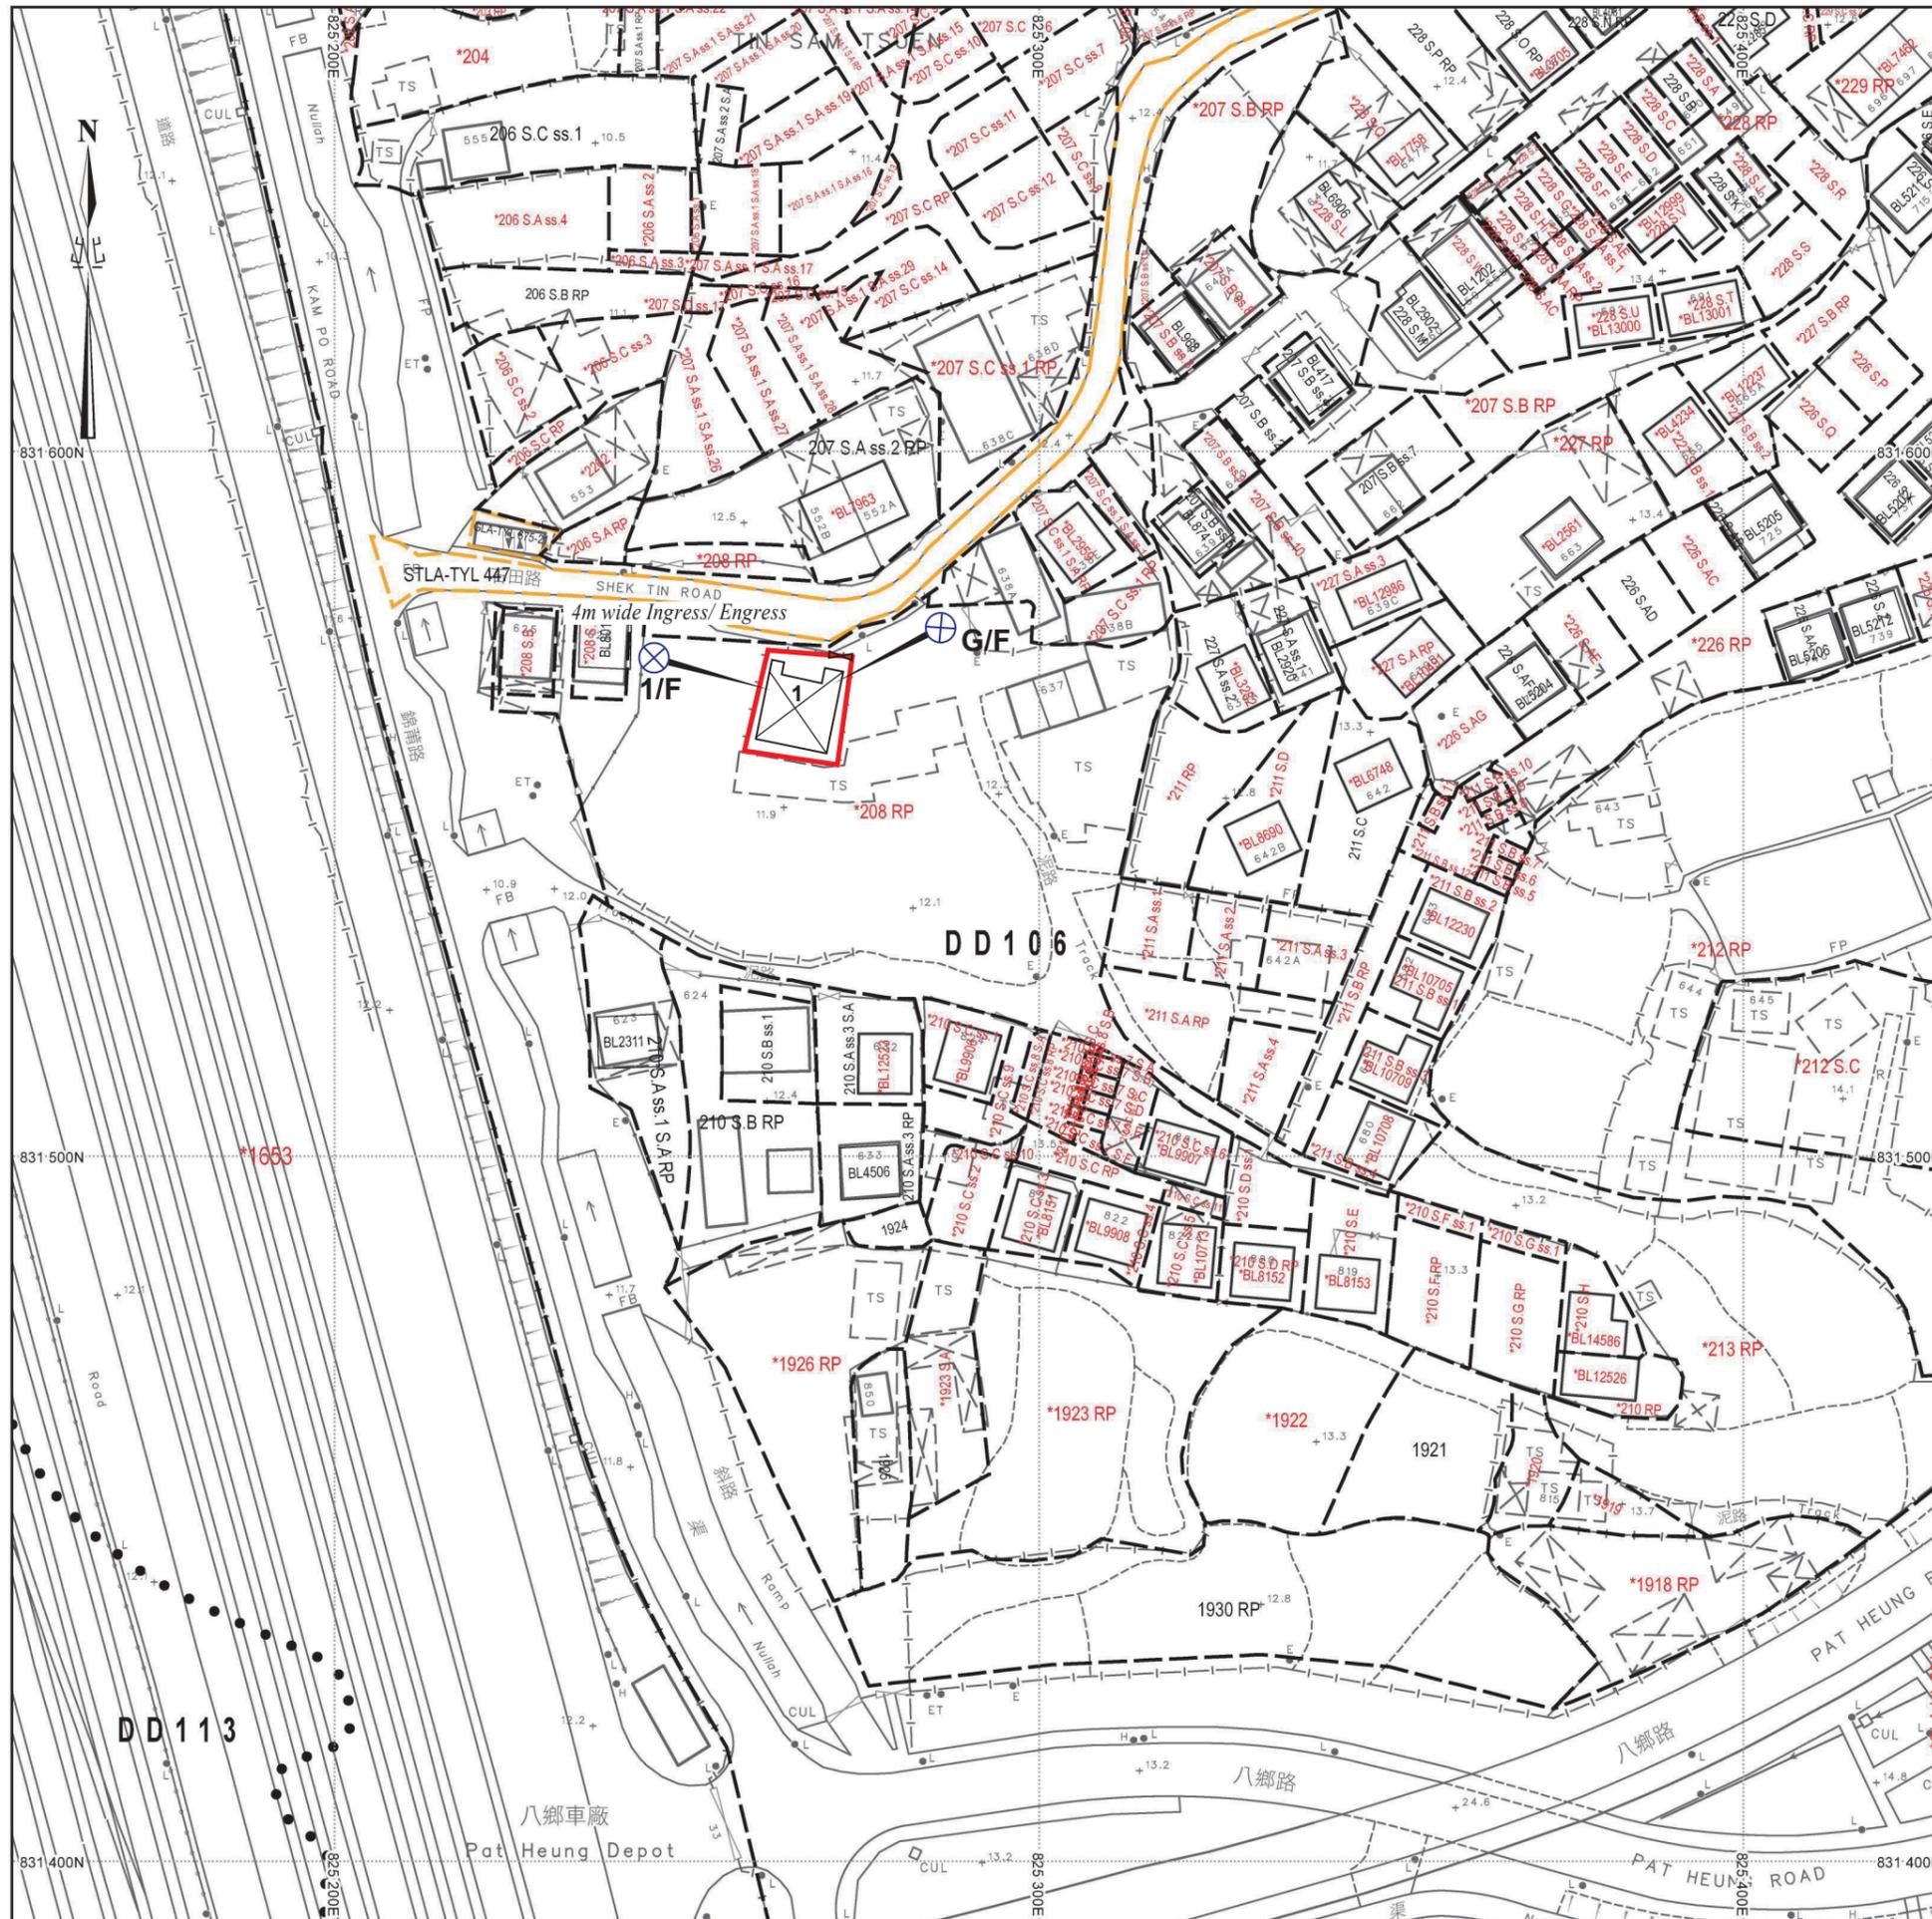


消防裝置建議計劃圖

⊗ 四公斤乾粉滅火筒

申請場地有1個構築物，主要存放水泥及磚瓦建材。場地不會存放易燃物品。基於以上條件，申請人建議在場地共安裝2支四公斤乾粉滅火筒，分別位於每層構築物內。

- 構築物(1)
- 用途：商店
- 建築物料：以金屬搭建
- 高度：約6米
- 層數：2層
- 面積：約116平方米
- 總樓面面積：約128平方米

SCALE 1 : 1000

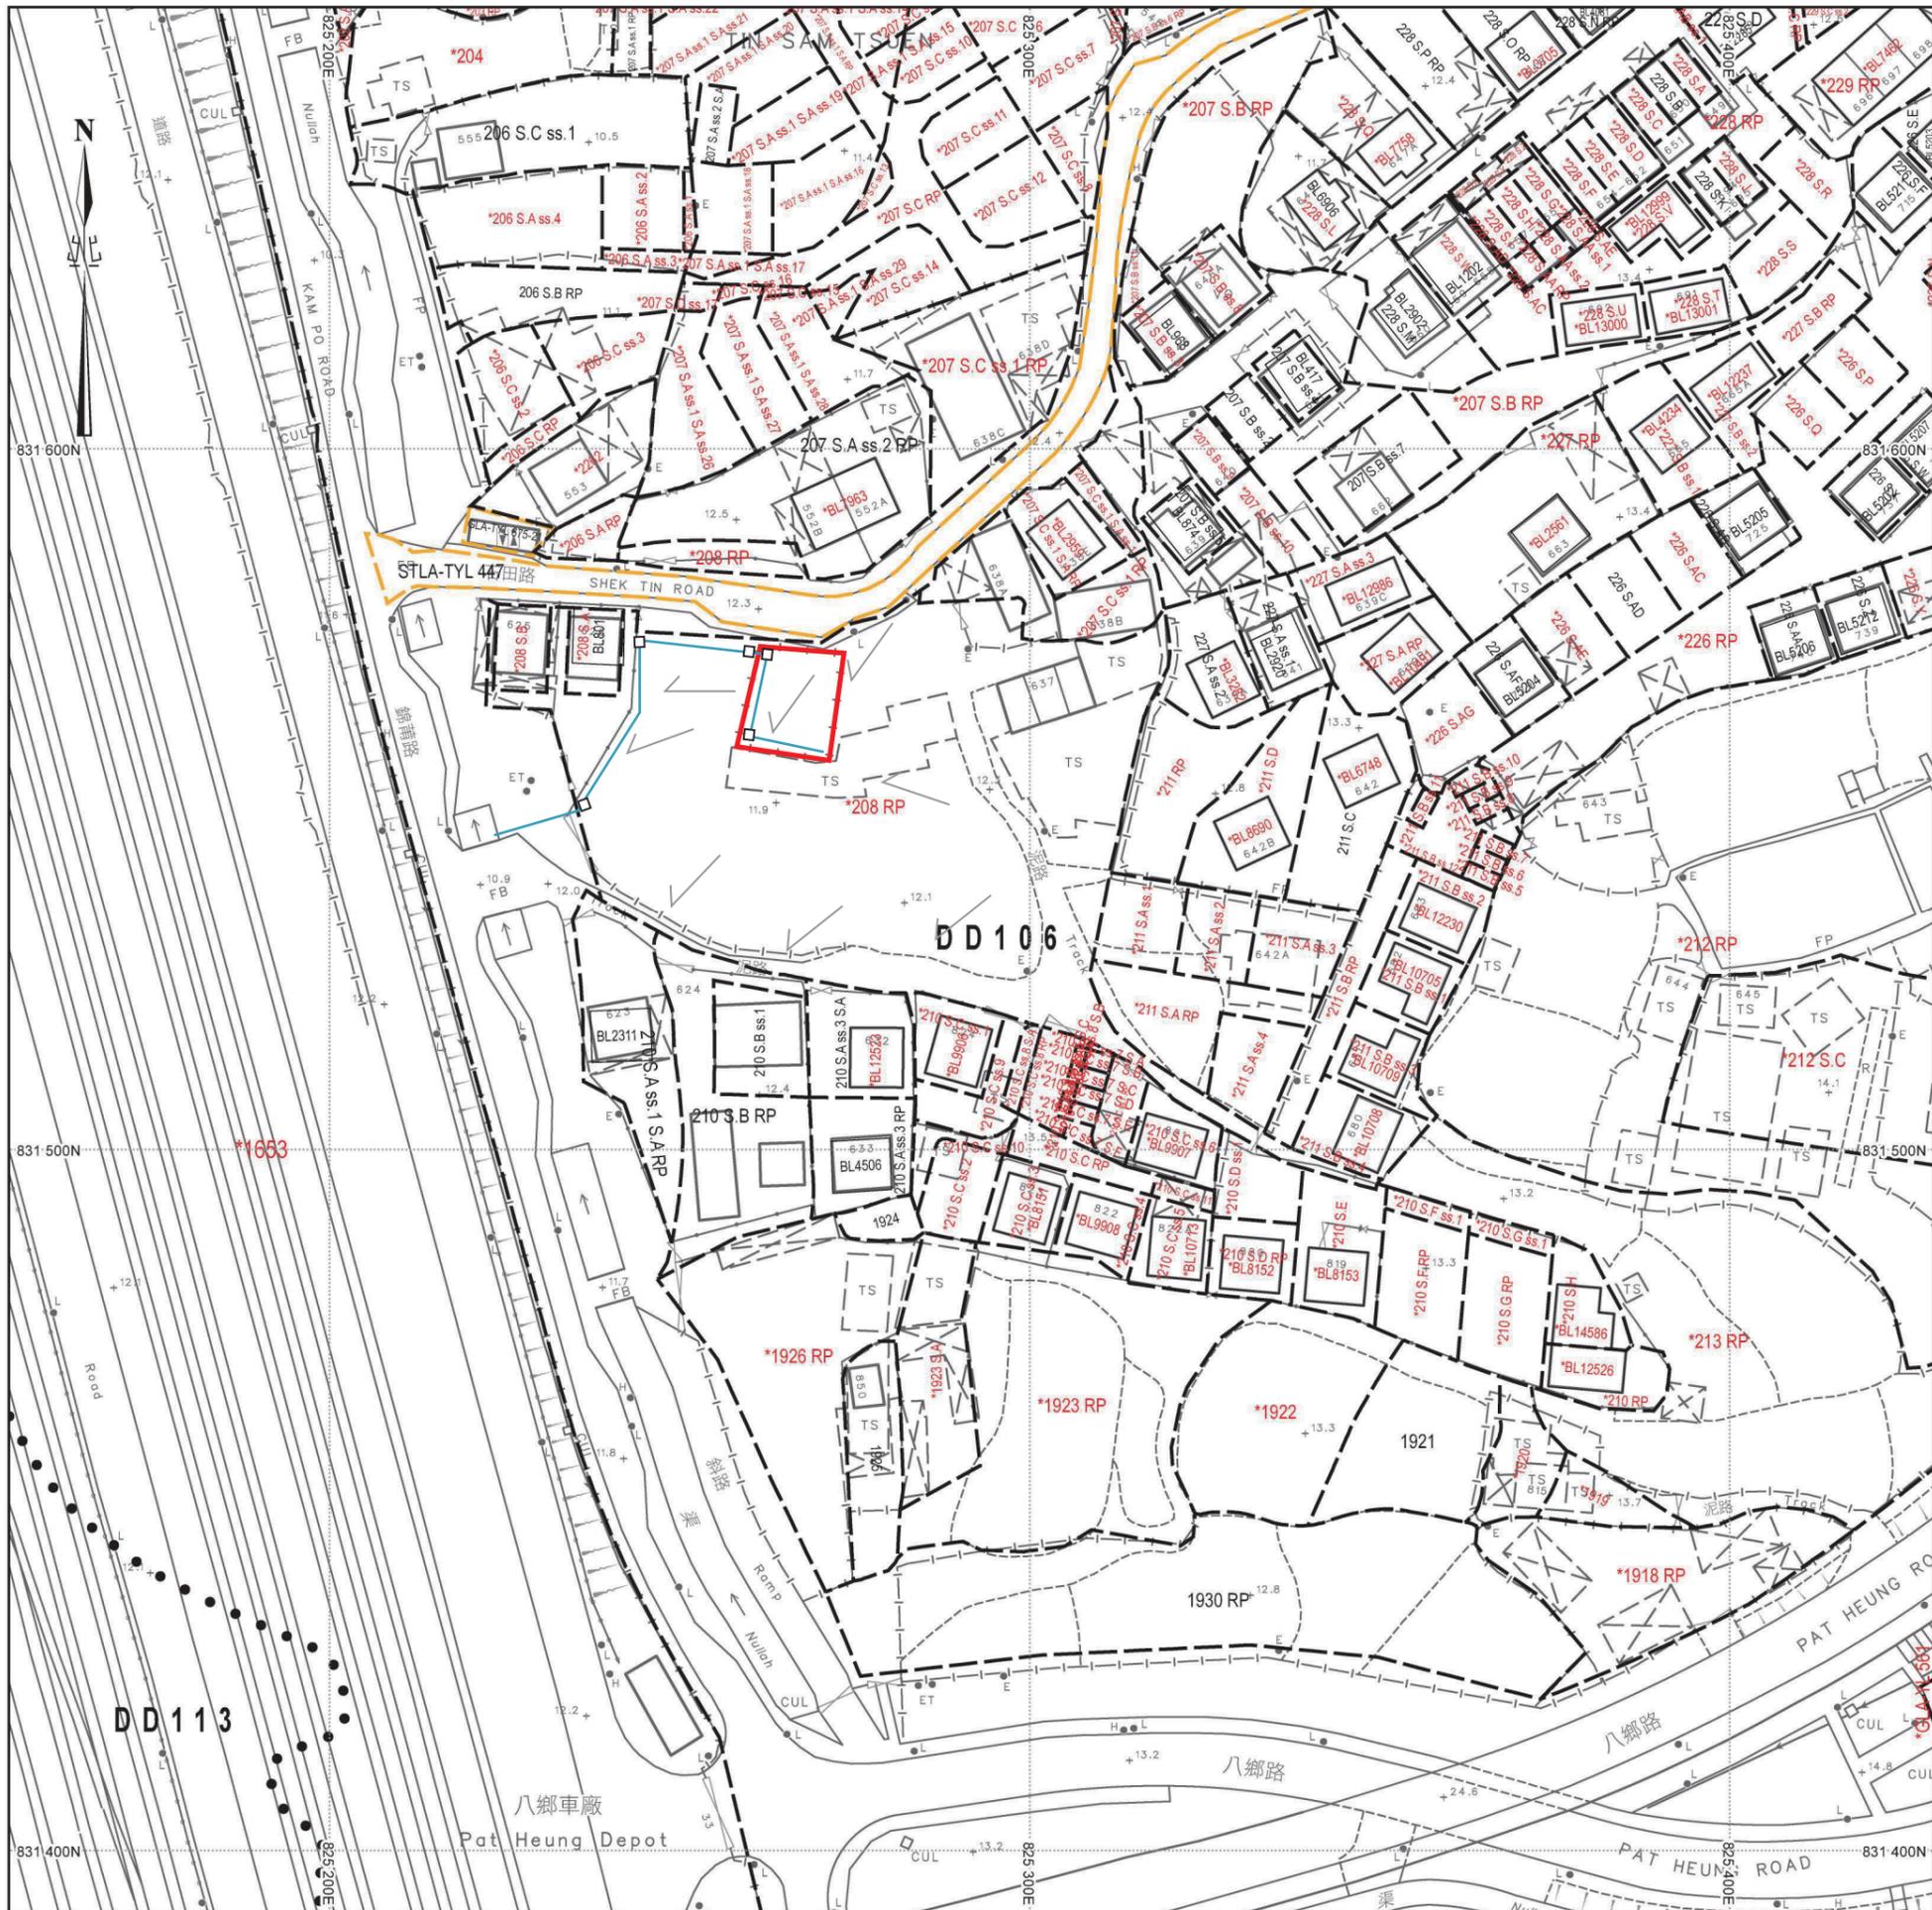

排水建議計劃圖

用途：臨時商店及服務行業(建築材料銷售)
 地盤面積：約192平方米

- 沙井
- 地表逕流
- 300mm U型明渠

SCALE 1 : 1000