


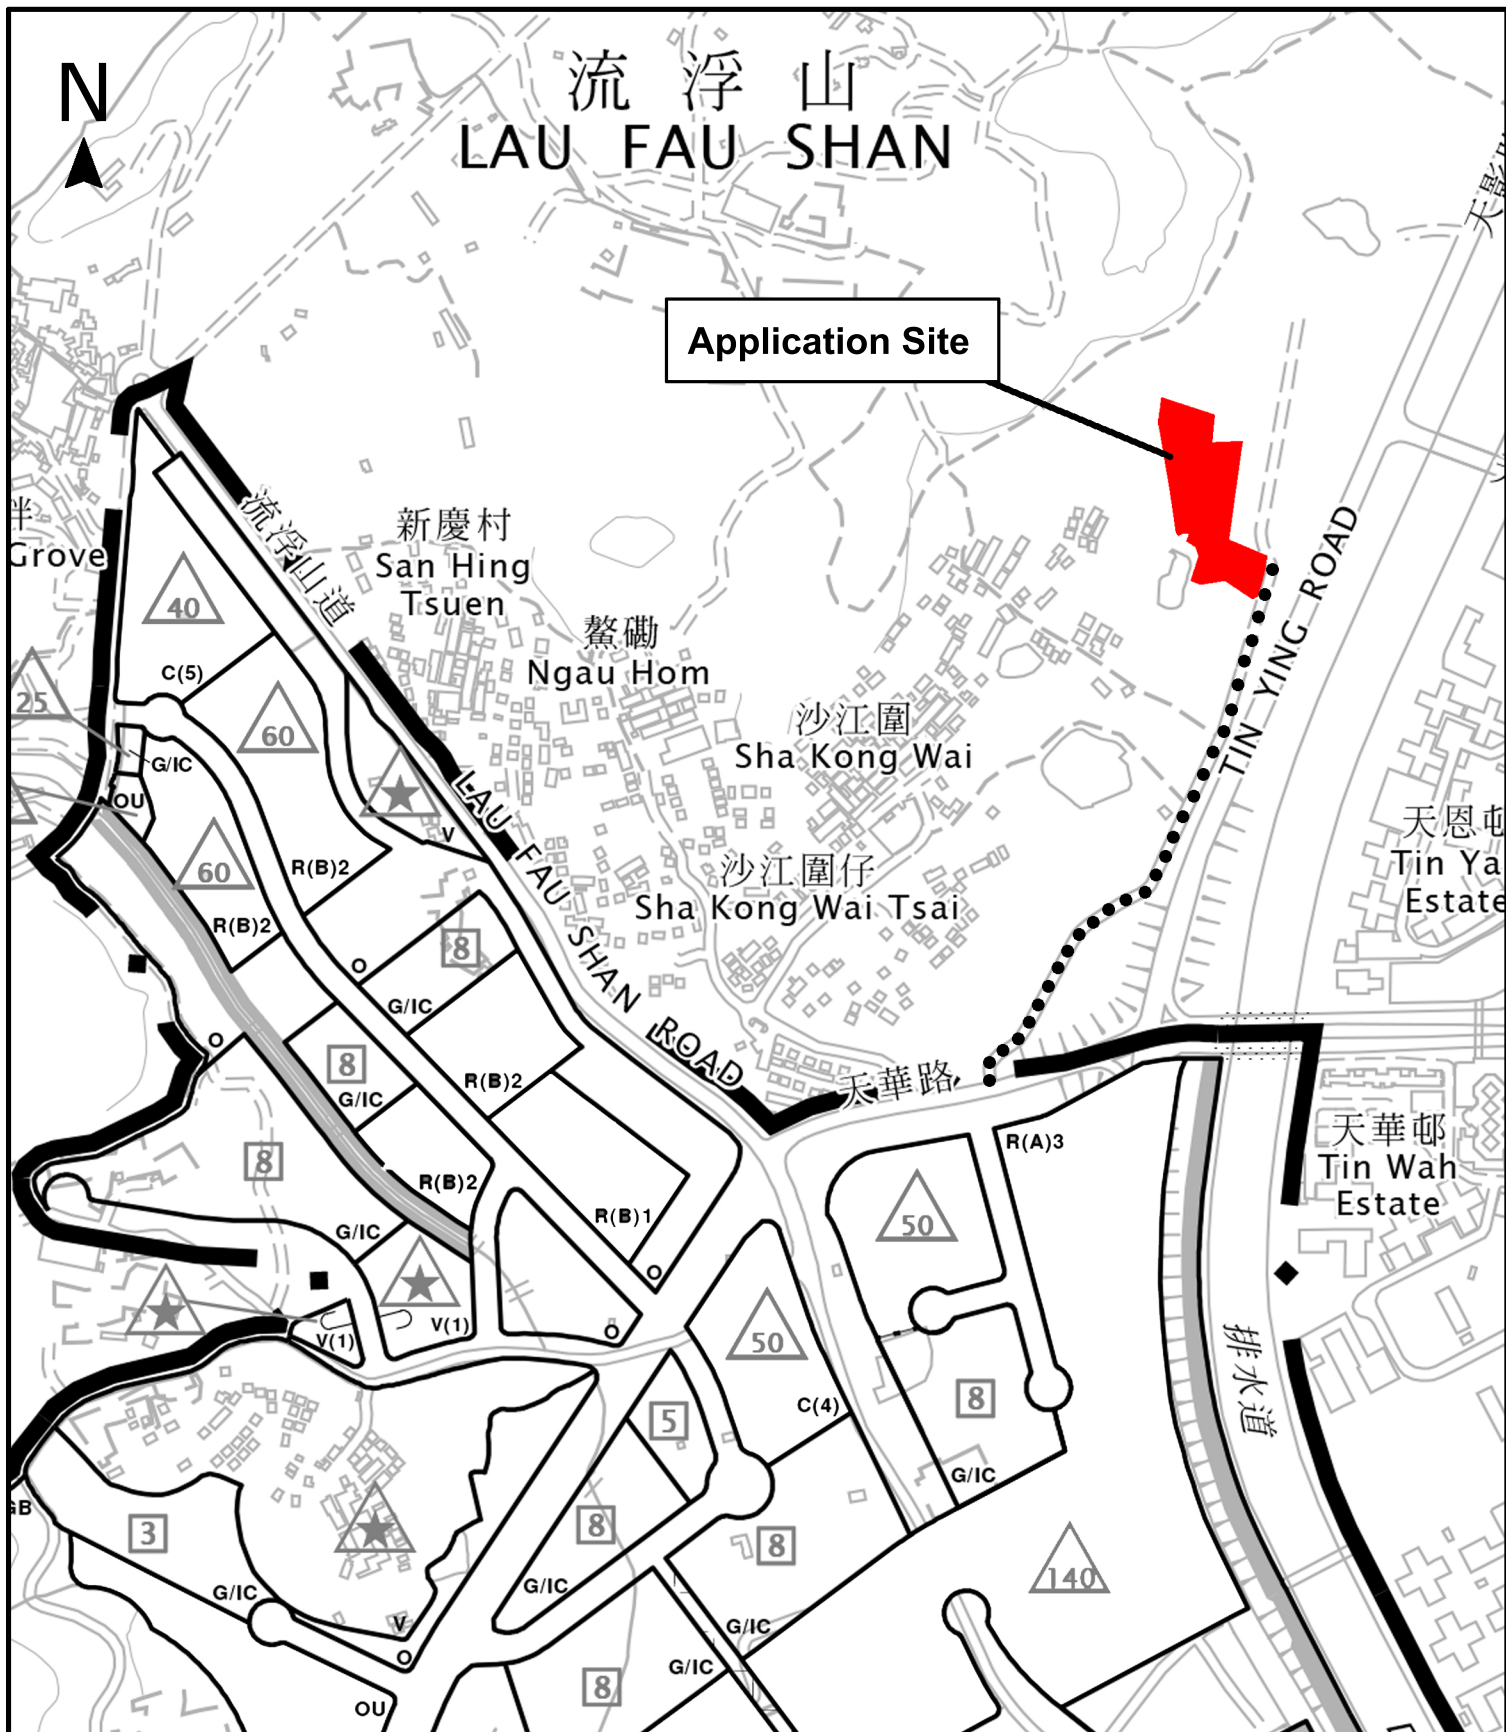

Project 項目名稱:

Proposed Temporary Public Vehicle Park for Private Cars and Light Goods Vehicles for a Period of 3 Years at Lots 2705(Part), 2708(Part), 2709(Part), 2713(Part), 2714(Part), 2716(Part), 2717(Part), 2718, 2719(Part), 2720, 2721(Part), 2722(Part), 2723(Part), 2724(Part), 2726(Part), 2727(Part), 2728(Part), 2729(Part), 2730, 2731, 2732(Part), 2753(Part), 2754(Part), 2755(Part), 2756(Part) and 2757(Part) in D.D. 129, Lau Fau Shan, Yuen Long, New Territories

Drawing Title 圖紙標題:

Location Plan




Drawing No. 圖號:

Remarks 備註:

●●● Vehicular access leading from Tin Wah Road

Scale 比例:

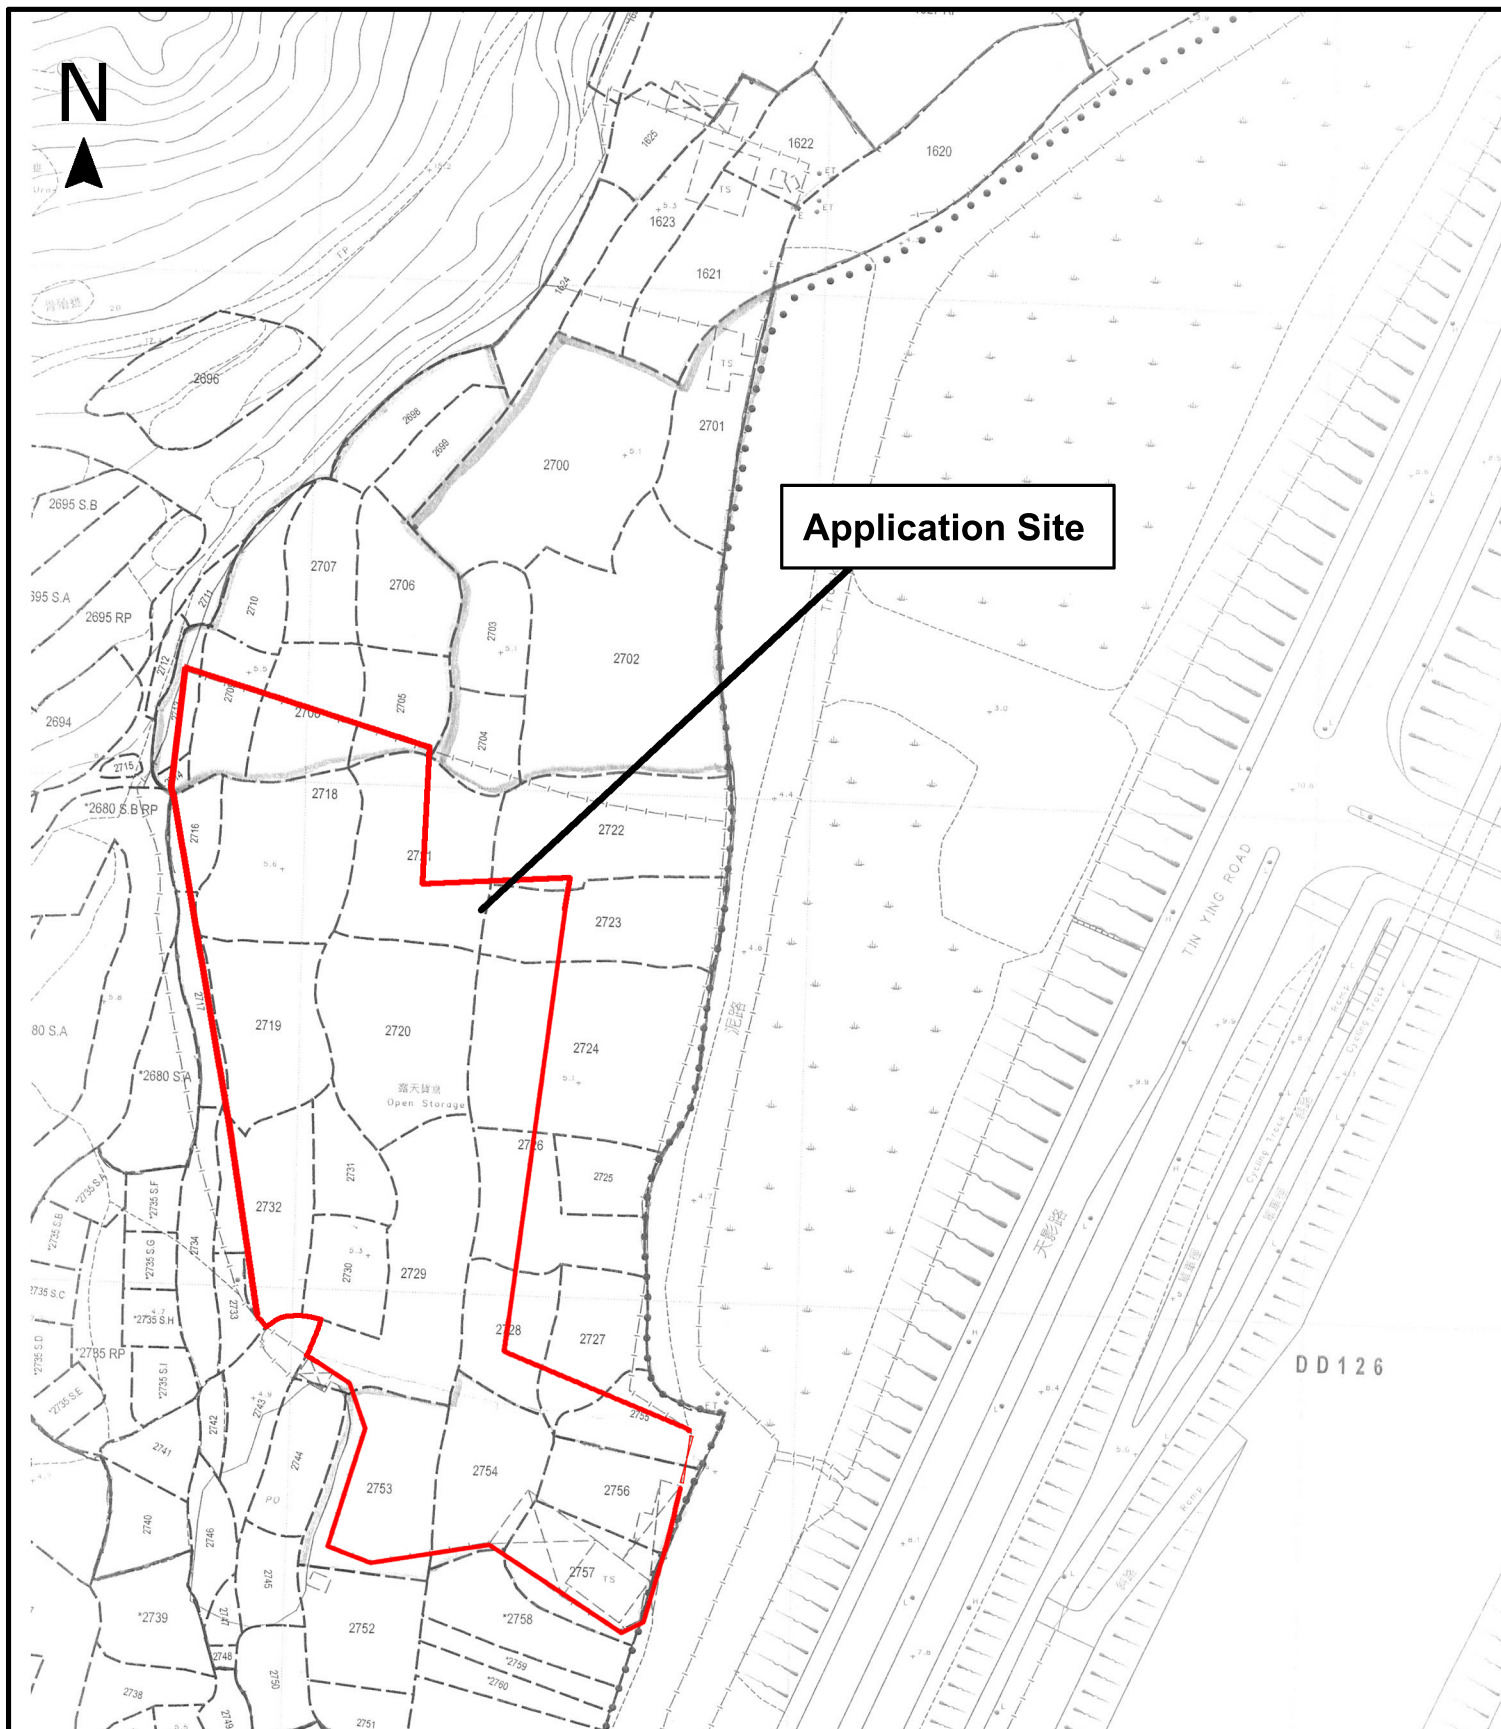

Project 項目名稱:

Proposed Temporary Public Vehicle Park for Private Cars and Light Goods Vehicles for a Period of 3 Years at Lots 2705(Part), 2708(Part), 2709(Part), 2713(Part), 2714(Part), 2716(Part), 2717(Part), 2718, 2719(Part), 2720, 2721(Part), 2722(Part), 2723(Part), 2724(Part), 2726(Part), 2727(Part), 2728(Part), 2729(Part), 2730, 2731, 2732(Part), 2753(Part), 2754(Part), 2755(Part), 2756(Part) and 2757(Part) in D.D. 129, Lau Fau Shan, Yuen Long, New Territories

Drawing Title 圖紙標題:


Site Plan



Drawing No. 圖號:

Remarks 備註:

Scale 比例:

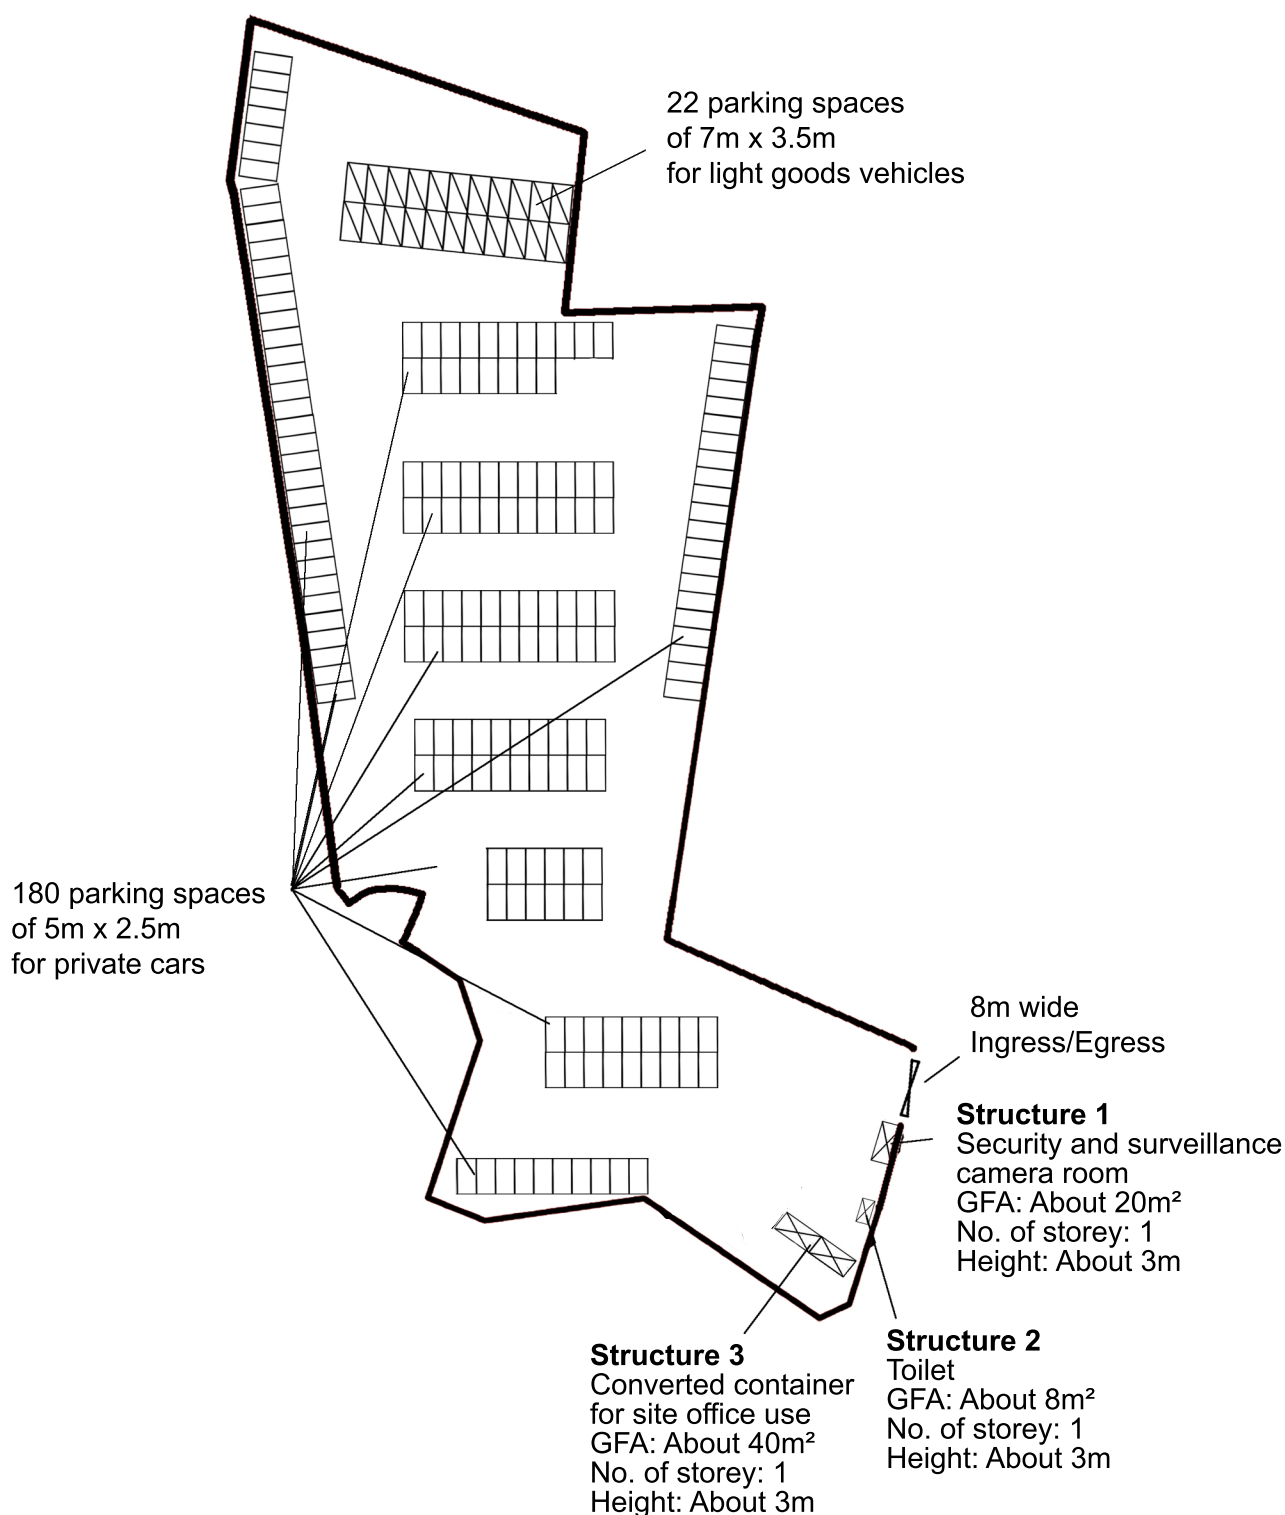

Project 項目名稱:

Proposed Temporary Public Vehicle Park for Private Cars and Light Goods Vehicles for a Period of 3 Years at Lots 2705(Part), 2708(Part), 2709(Part), 2713(Part), 2714(Part), 2716(Part), 2717(Part), 2718, 2719(Part), 2720, 2721(Part), 2722(Part), 2723(Part), 2724(Part), 2726(Part), 2727(Part), 2728(Part), 2729(Part), 2730, 2731, 2732(Part), 2753(Part), 2754(Part), 2755(Part), 2756(Part) and 2757(Part) in D.D. 129, Lau Fau Shan, Yuen Long, New Territories

Drawing Title 圖紙標題:

Layout Plan



Drawing No. 圖號:

Remarks 備註:

 Light goods vehicle

 Private car

Scale 比例: