



場地大綱圖

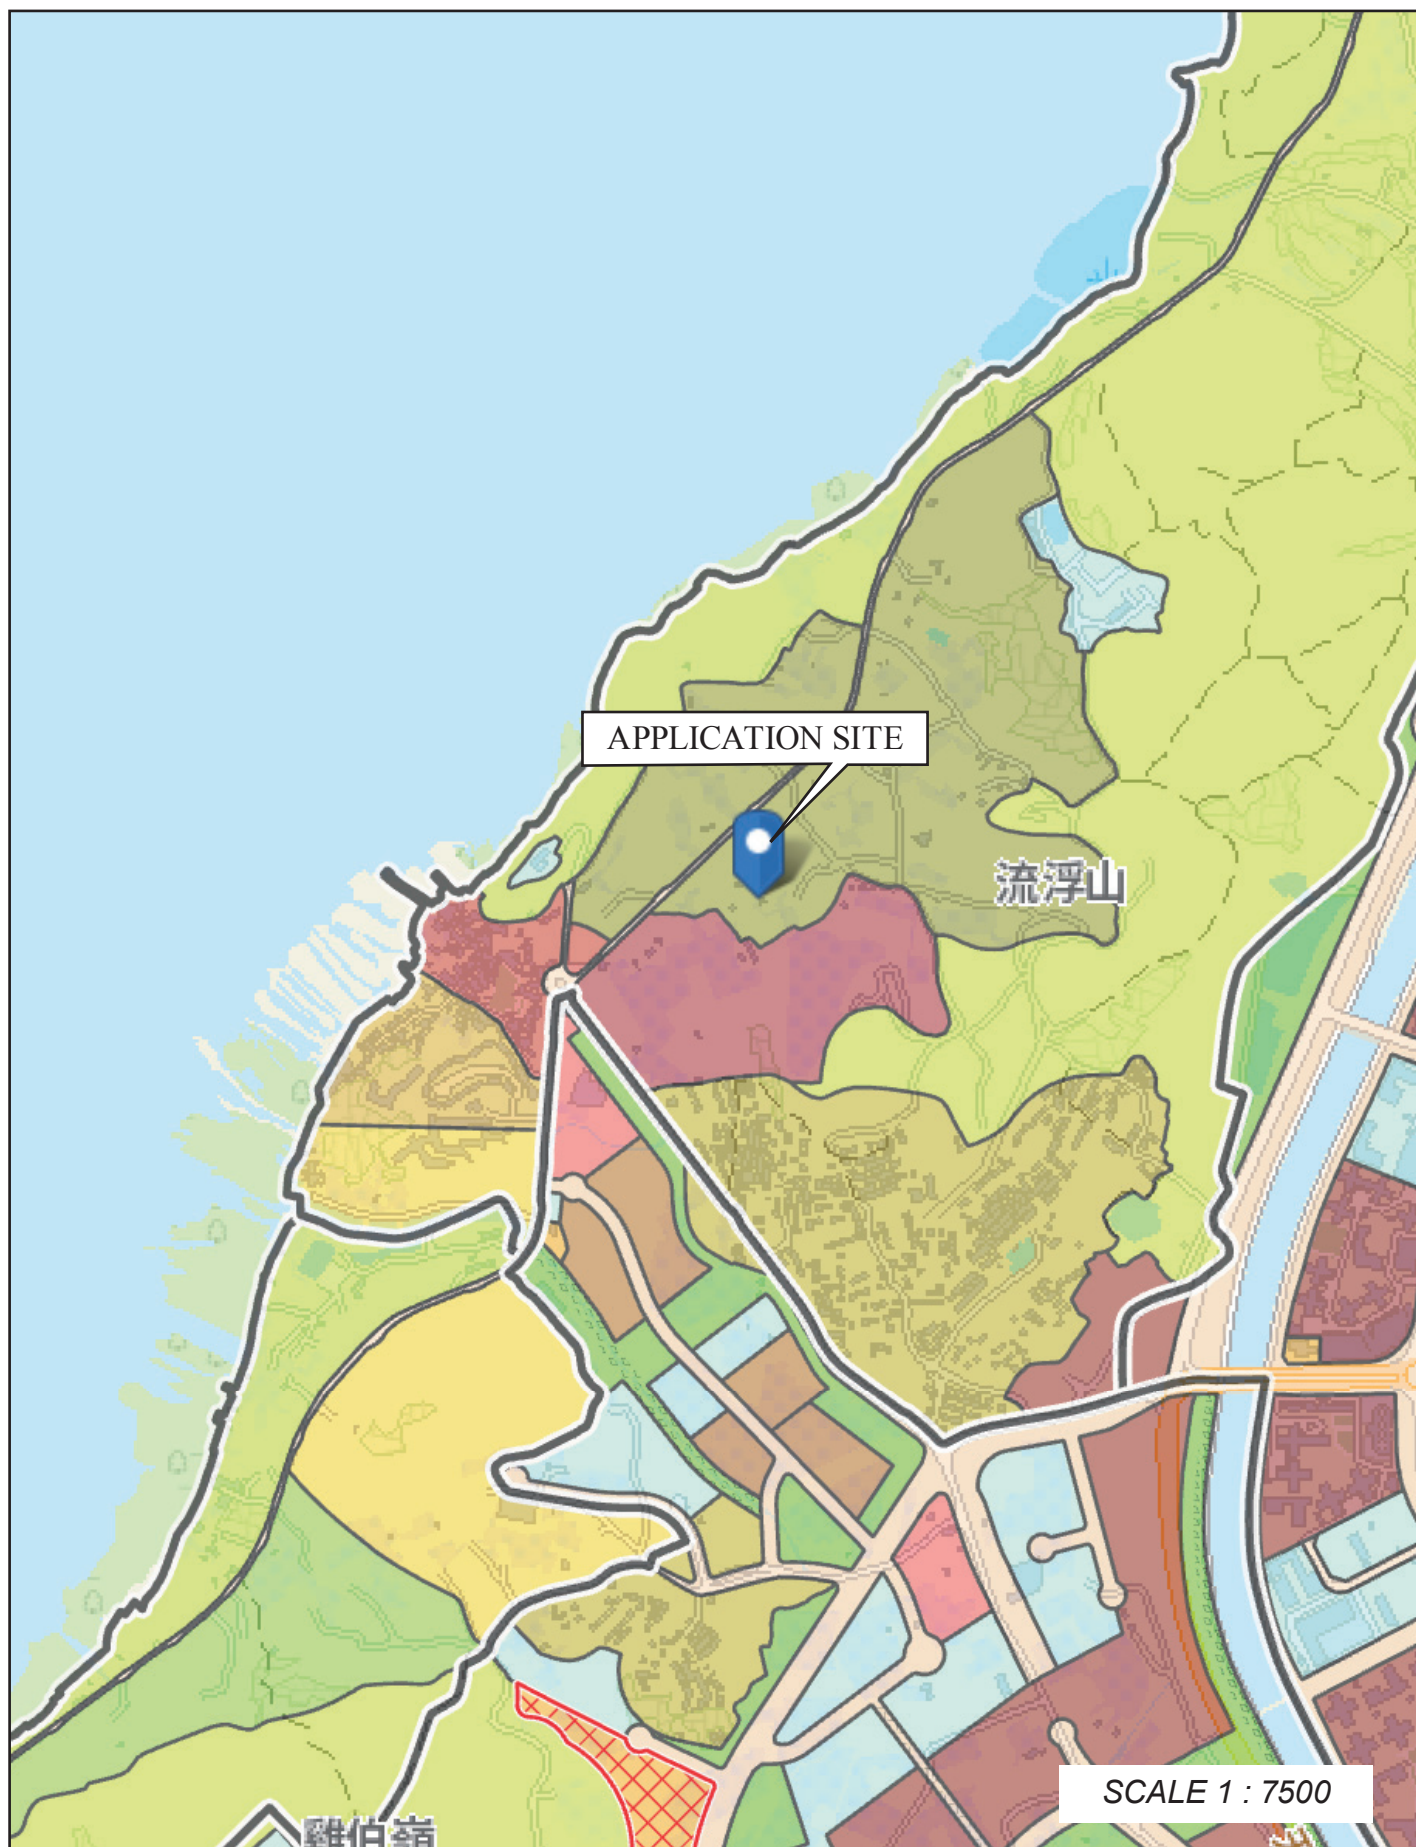

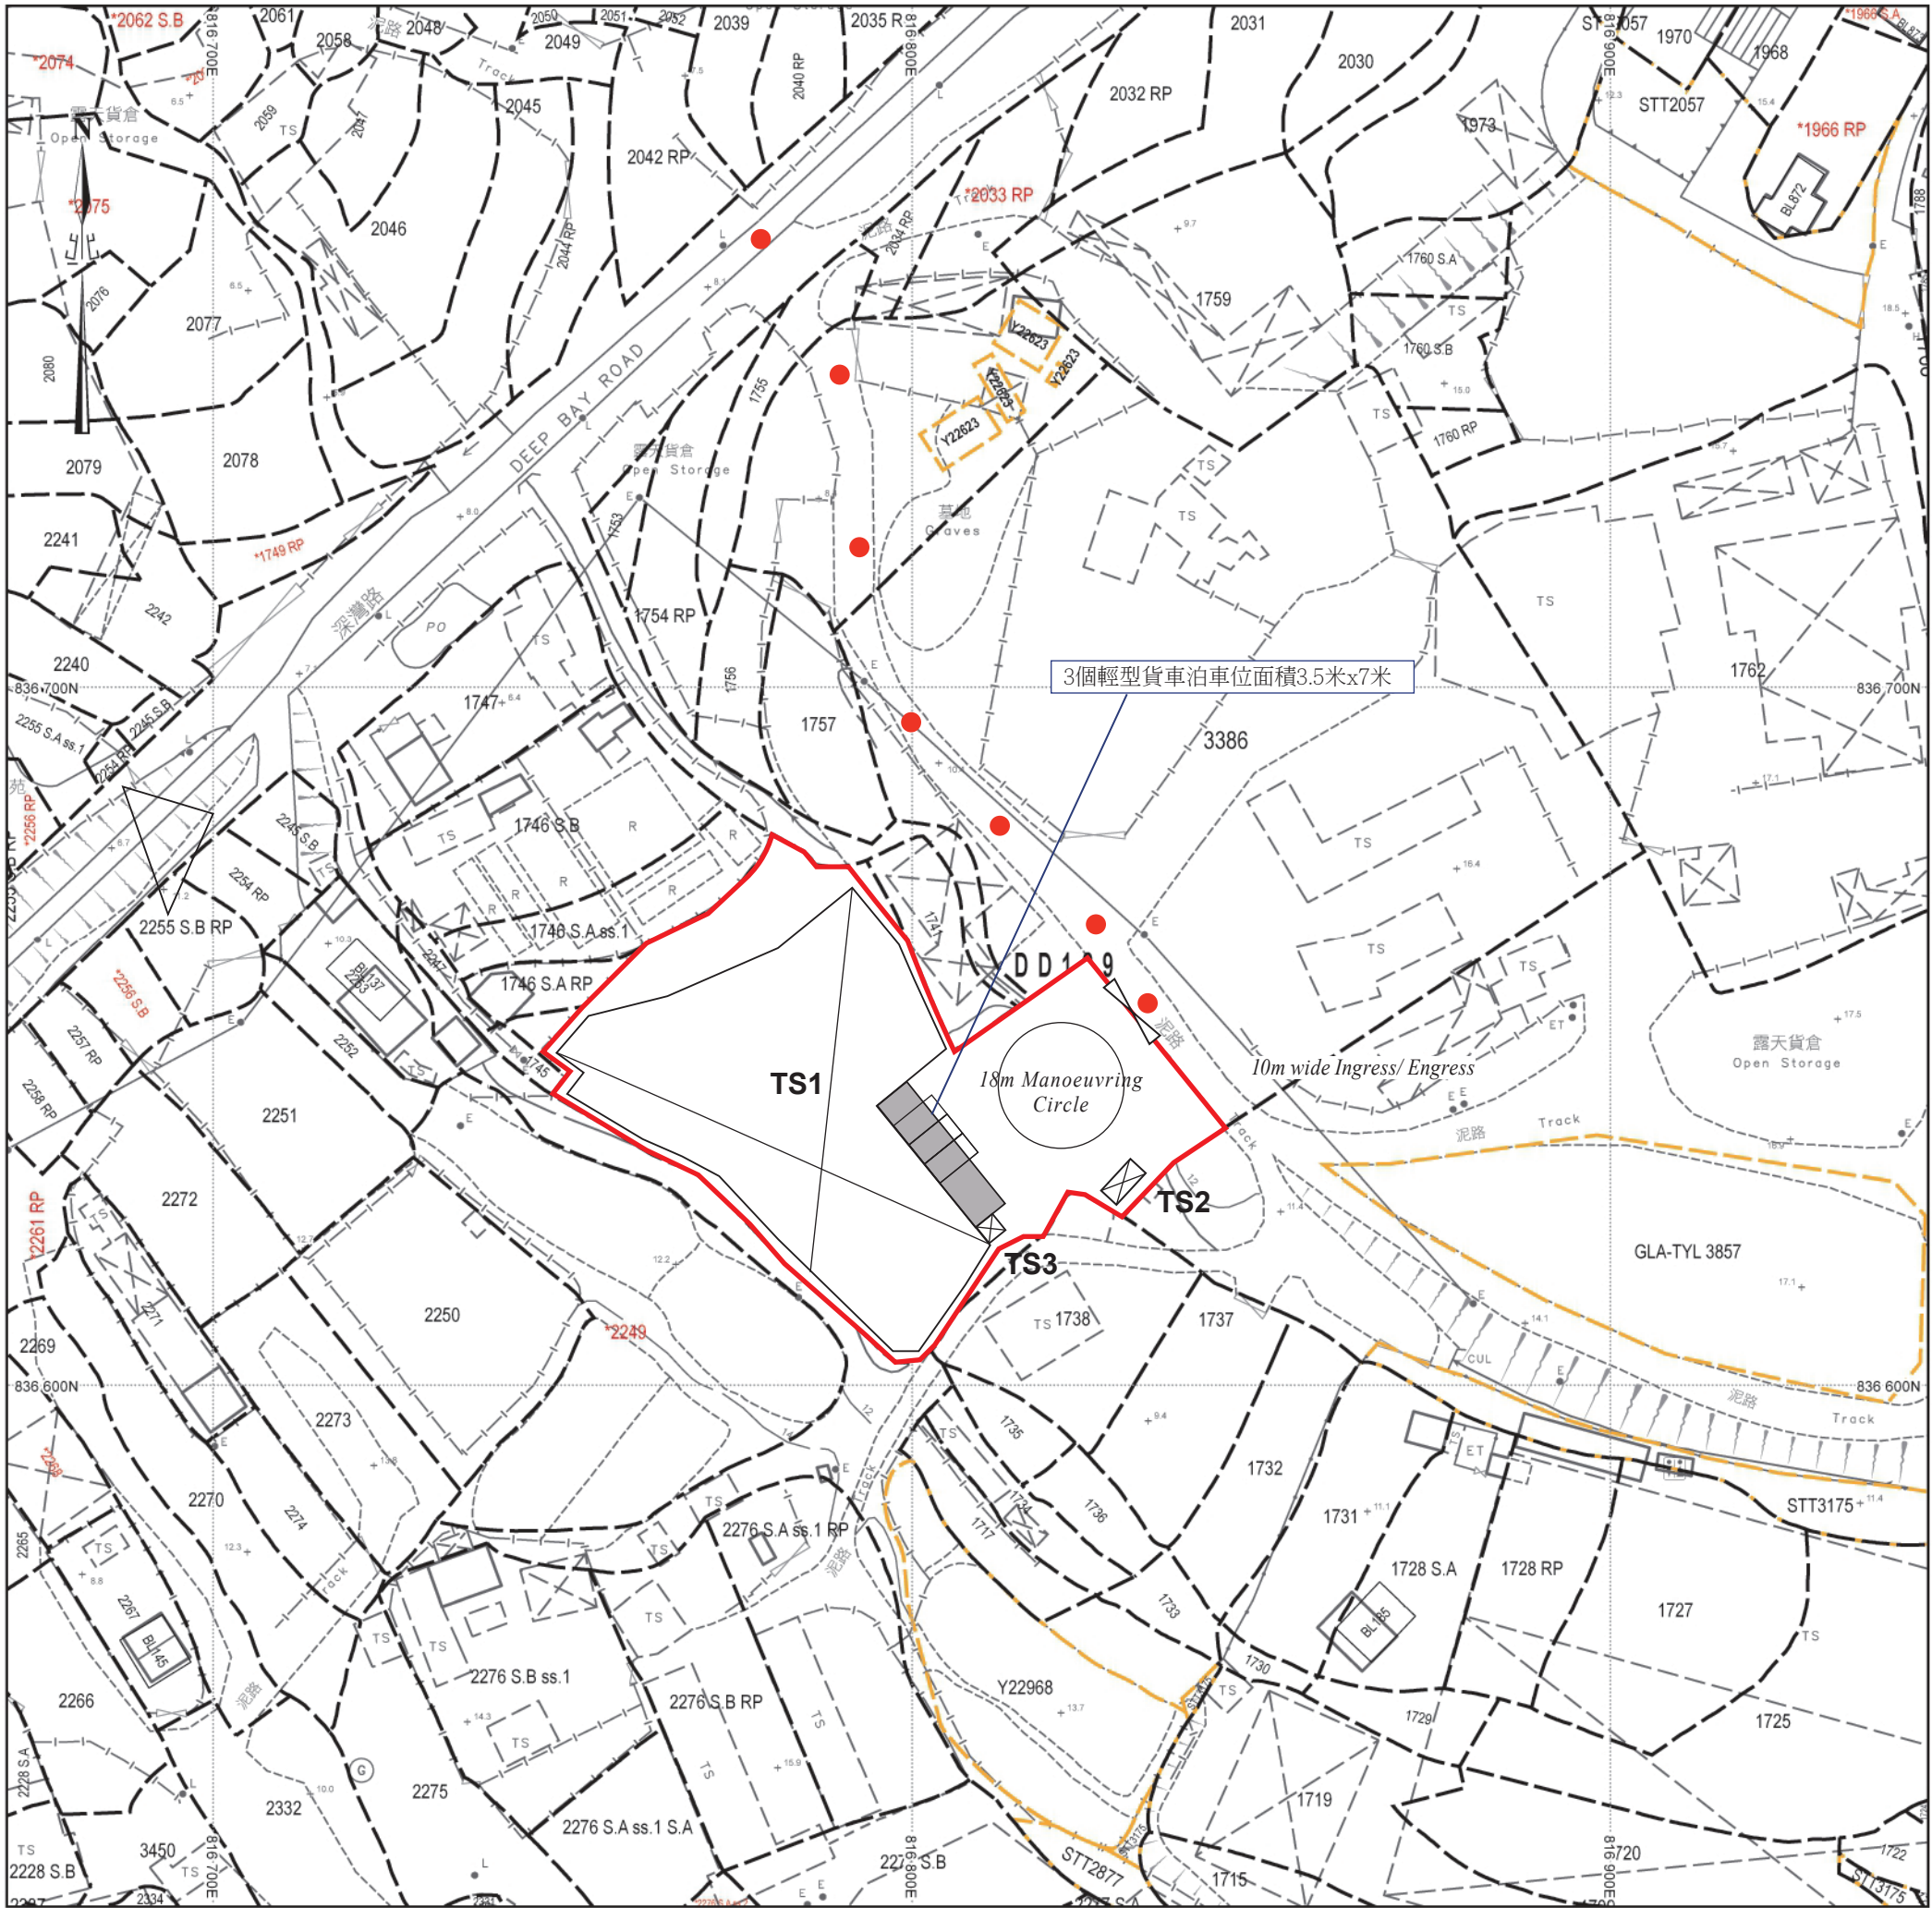


場地設計圖

構築物(1)
用途：貨倉
建築物料：以金屬搭建
高度：約13米
層數：1層
面積：約2146平方米(已包括約120平方米的簷篷)
總樓面面積：約2146平方米

構築物(2)
用途：辦公室及洗手間
建築物料：以金屬搭建
高度：約6米
層數：2層
面積：約18平方米
總樓面面積：約36平方米

構築物(3)
用途：消防泵房
建築物料：以金屬搭建
高度：約3米
層數：1層
面積：約10平方米
總樓面面積：約10平方米

● ● ● 行車路線
SCALE 1 : 1000

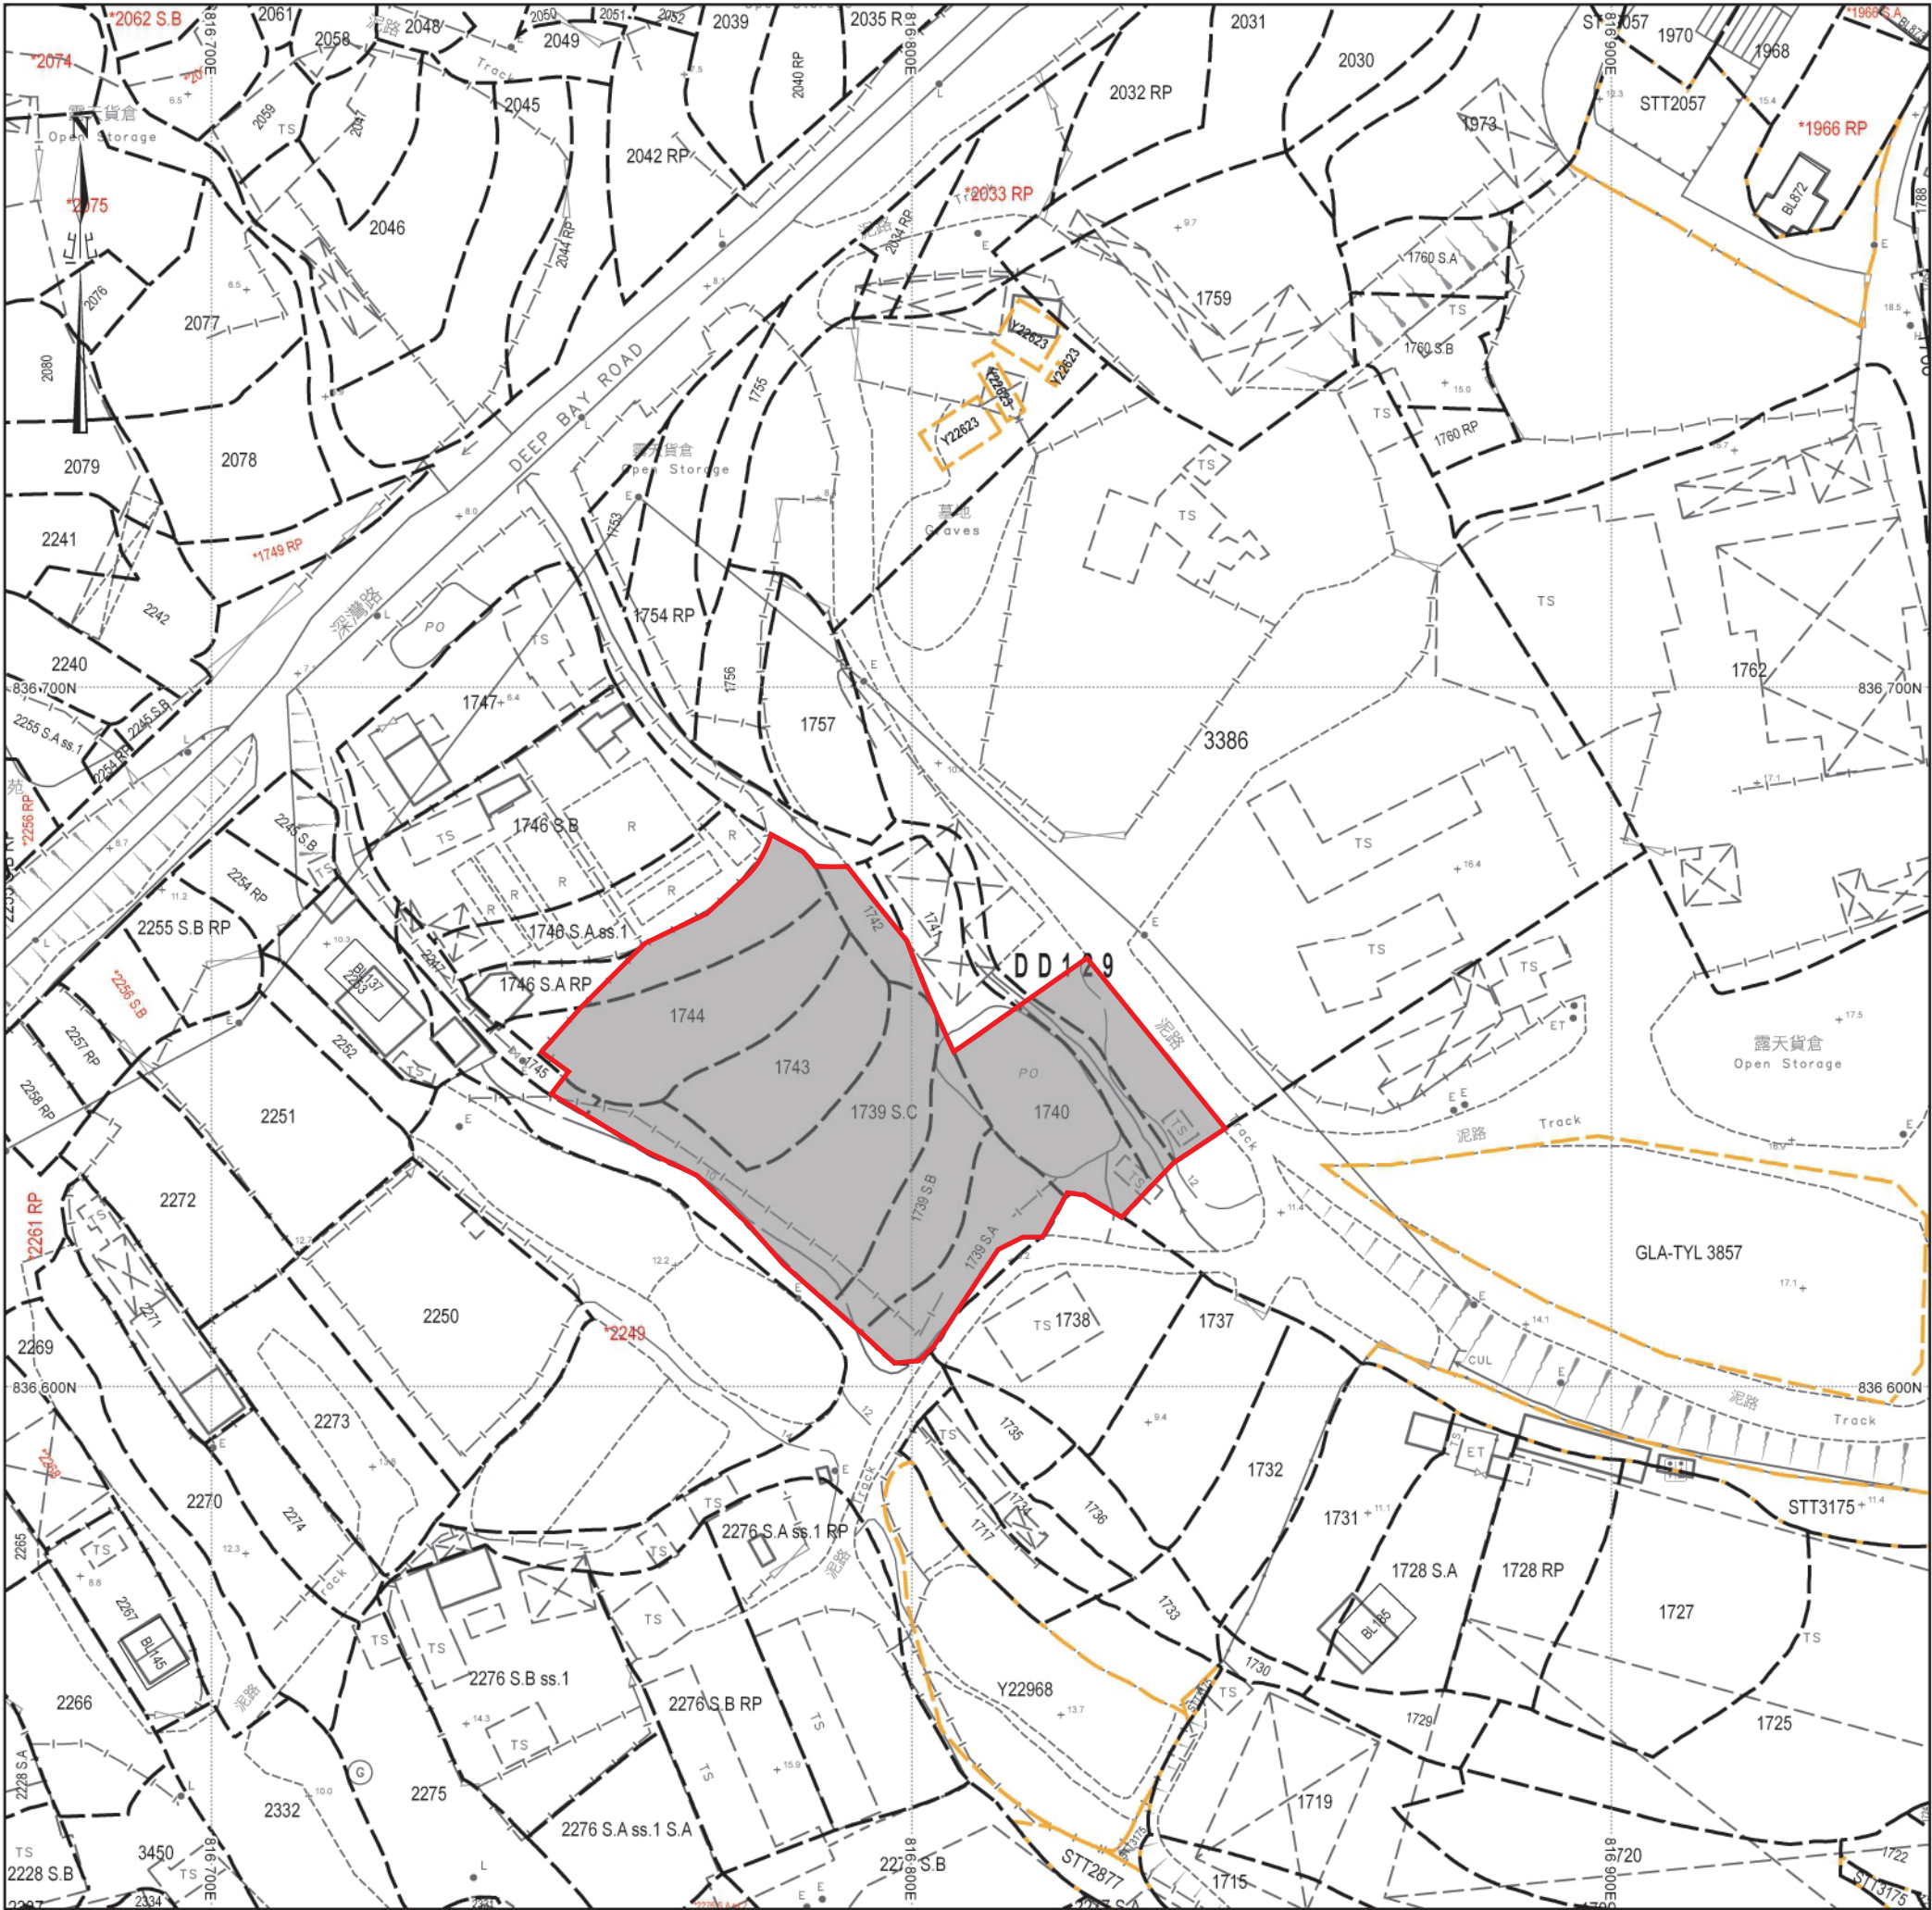

填土位置圖

填土面積：約3526平方米
填土厚度：約0.2米
填土物料：混凝土

填土範圍

SCALE 1 : 1000