


地段索引圖 LOT INDEX PLAN

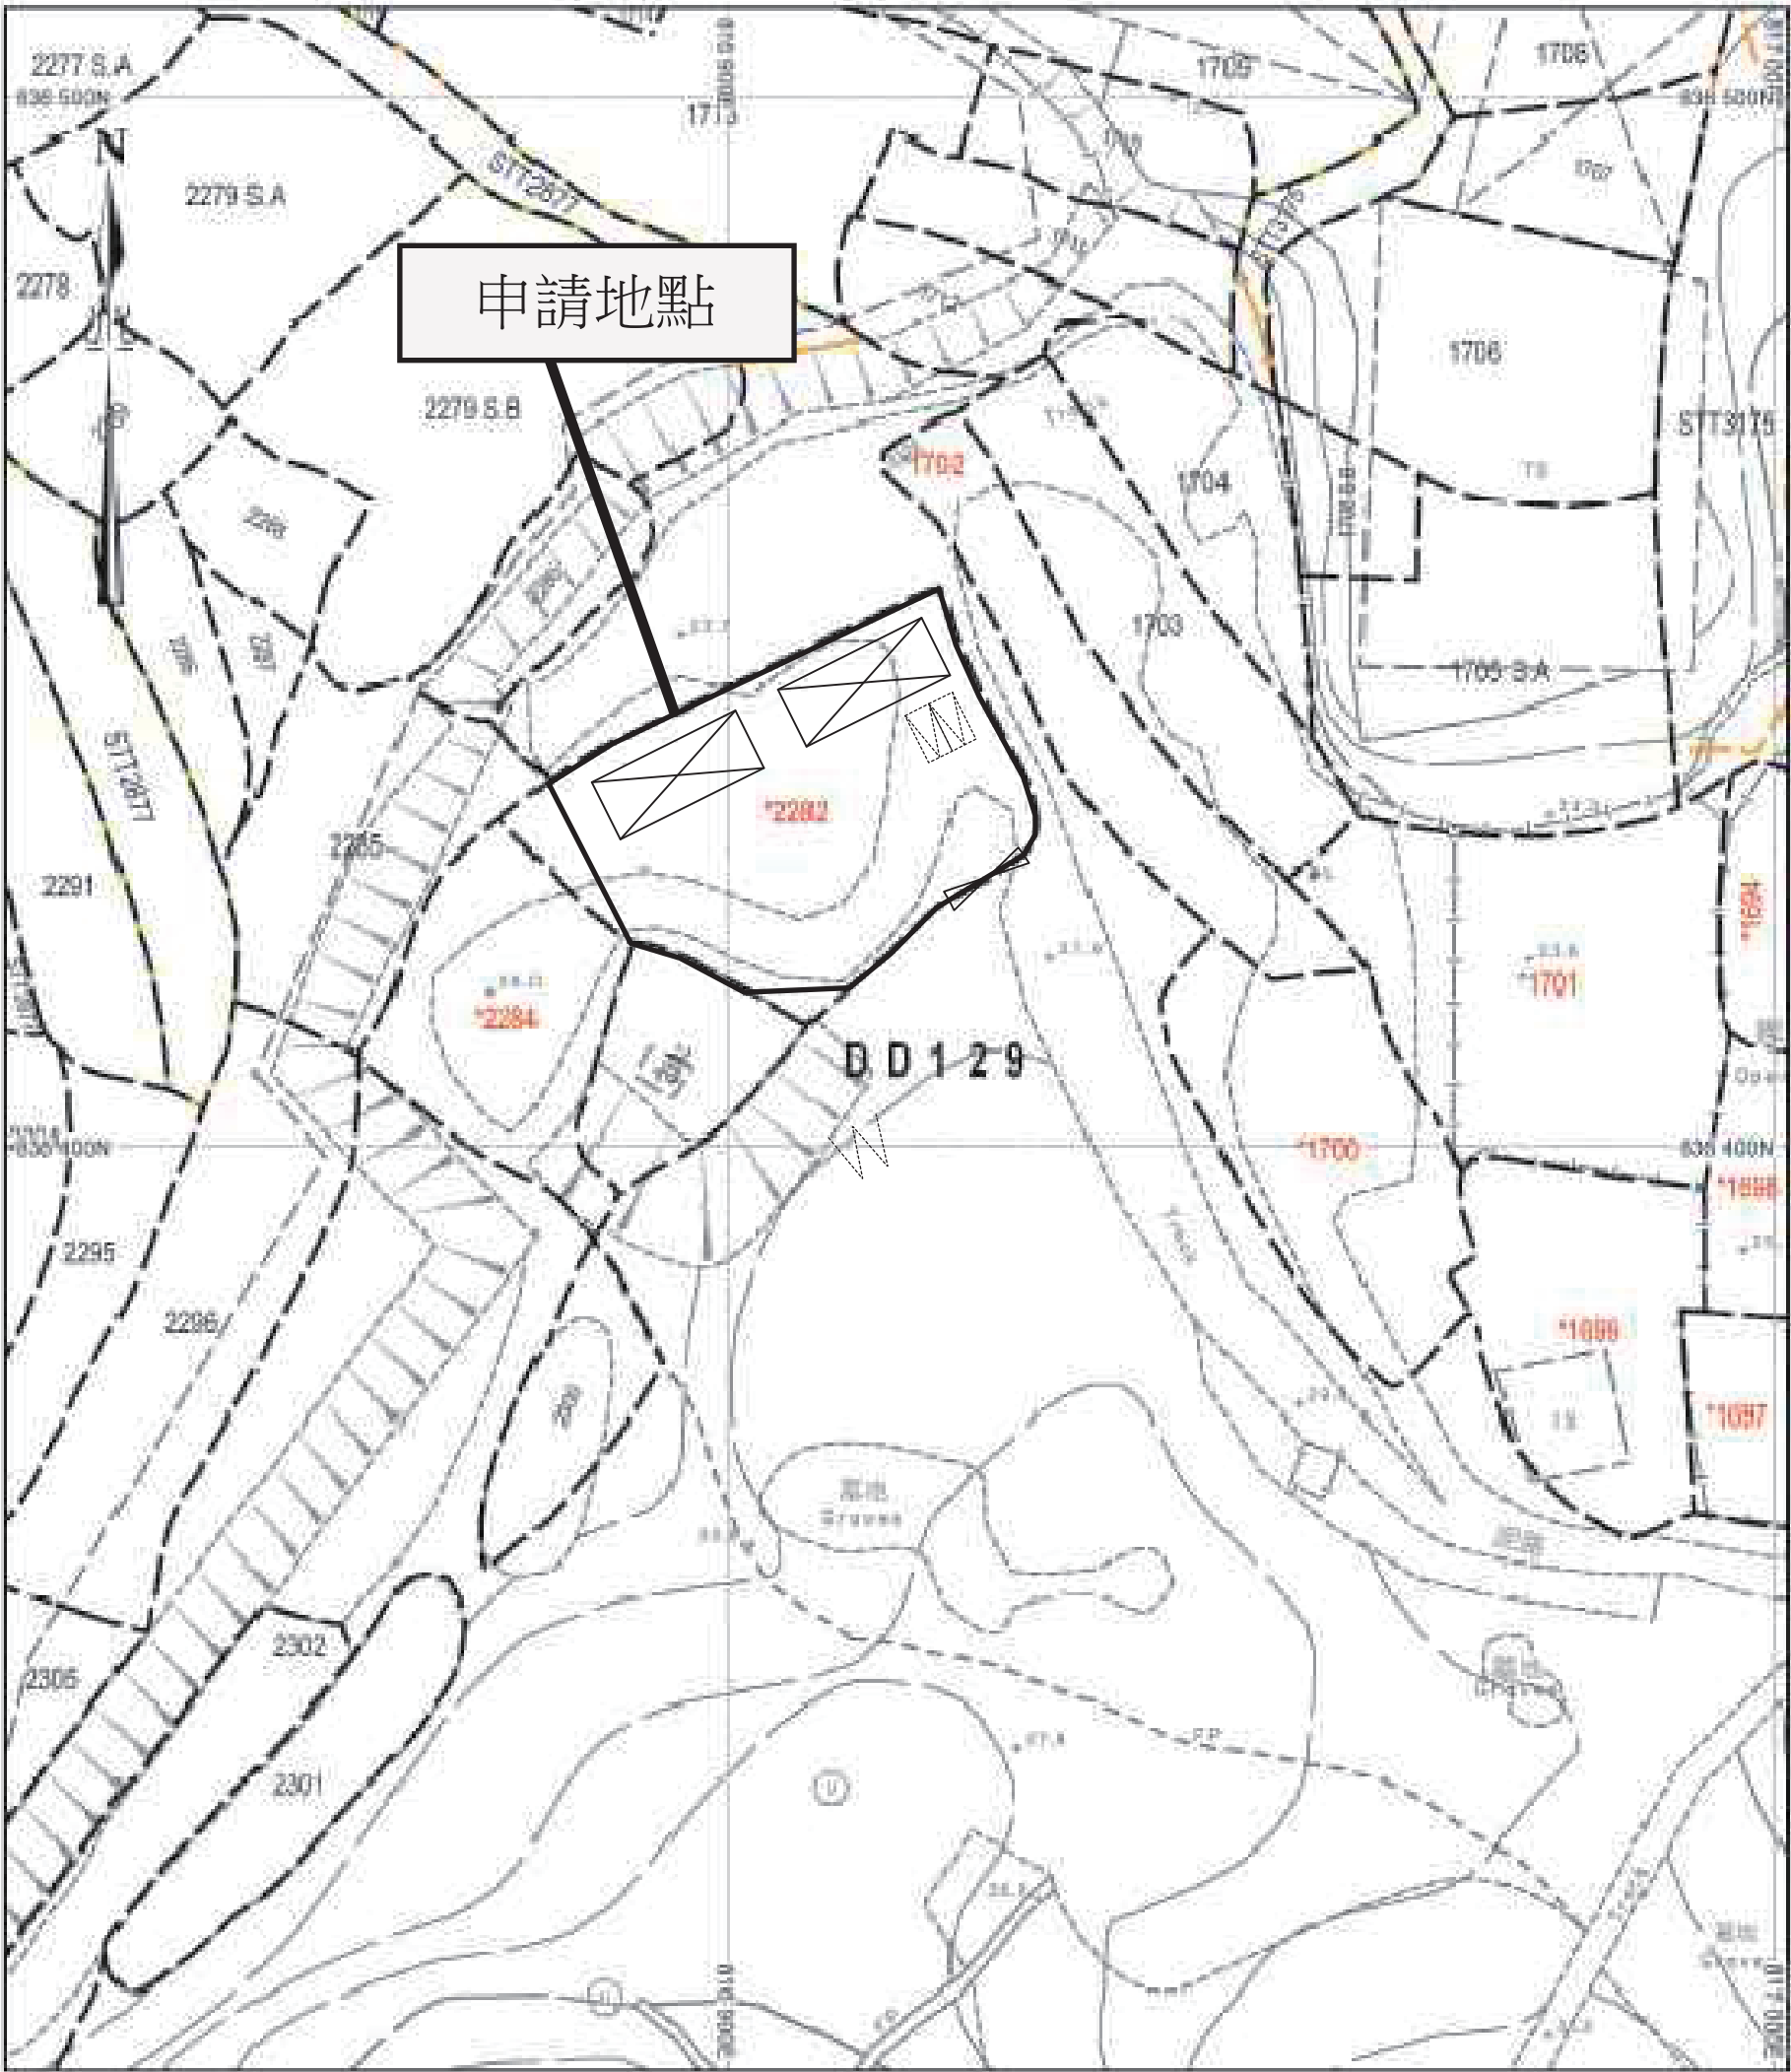

地政總署測繪處 Survey and Mapping Office, Lands Department


比例尺 SCALE 1:1000



Project 項目名稱： 新界元朗流浮山丈量約份第129 約地段 第2282號部份	Remarks 備註：	Scale 比例： 1 : 1000
	Drawing Title 圖紙標題： 位置圖	Drawing No 圖紙號： 圖 1 FiBi International Project Consultancy Co. Limited

申請地點內設有2個構築物：

構築物	總佔地面積	總樓面面積	佈置	用途
A(2層)	100平方米	200平方米	座地不高於7.5米	智能家居陳列室連附屬設施
B(2層)	100平方米	200平方米	座地不高於7.5米	配件零售商店及員工休息室
200平方米		400平方米		

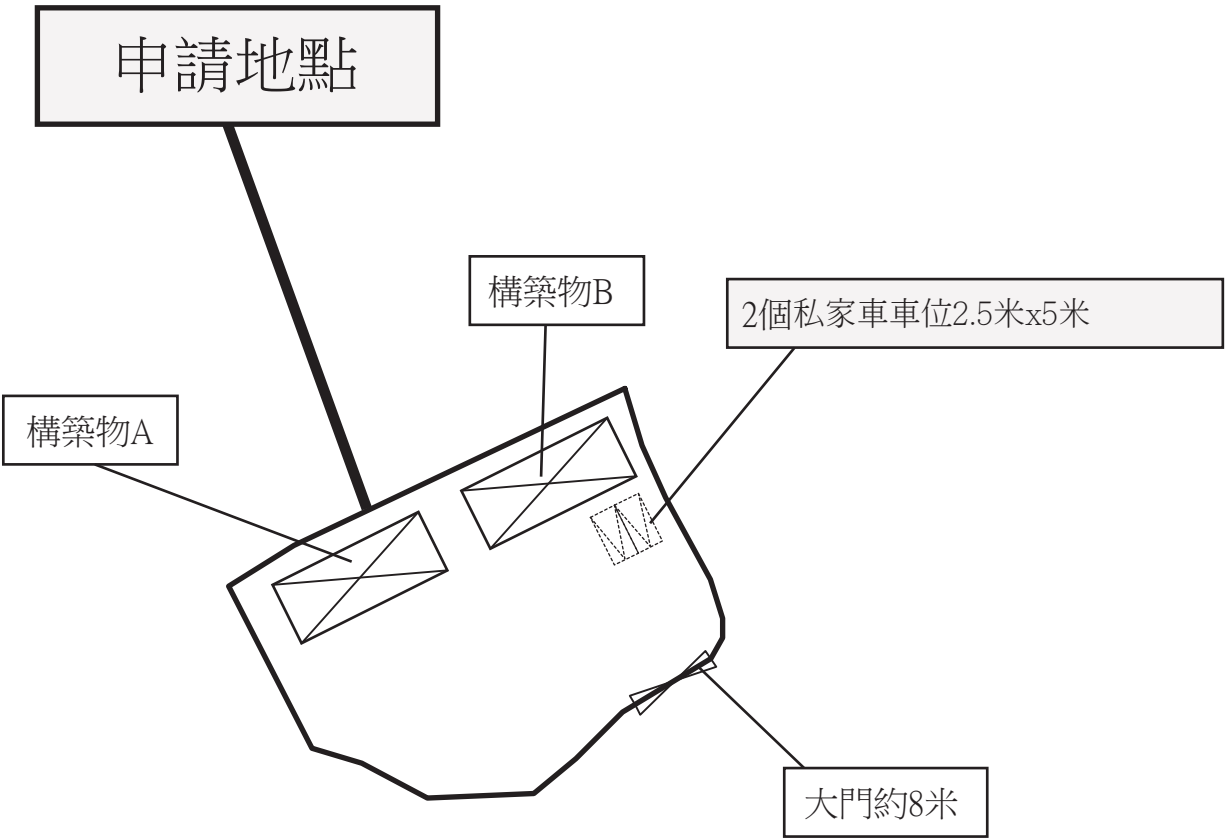


Project 項目名稱： 新界元朗流浮山丈量約份第129 約地段 第2282號部份	Remarks 備註：  大門  車位		Scale 比例： 1 : 1000
	Drawing Title 圖紙標題： 布局設計圖	Drawing No 圖紙號： 圖 2	 FiBi International Project Consultancy Co. Limited



Project 項目名稱： 新界元朗流浮山丈量約份第129 約地段 第2282號部份	Remarks 備註： 由深灣路經小徑直達申請地點 申請地點	
	Drawing Title 圖紙標題： 車輛通道圖	Drawing No 圖紙號： 圖3
		 FiBi International Project Consultancy Co. Limited

申請地點內設有2個構築物：

構築物	總佔地面積	總樓面面積	佈置	用途
A(2層)	100平方米	200平方米	座地不高於7.5米	智能家居陳列室連附屬設施
B(2層)	100平方米	200平方米	座地不高於7.5米	配件零售商店及員工休息室
200平方米		400平方米		

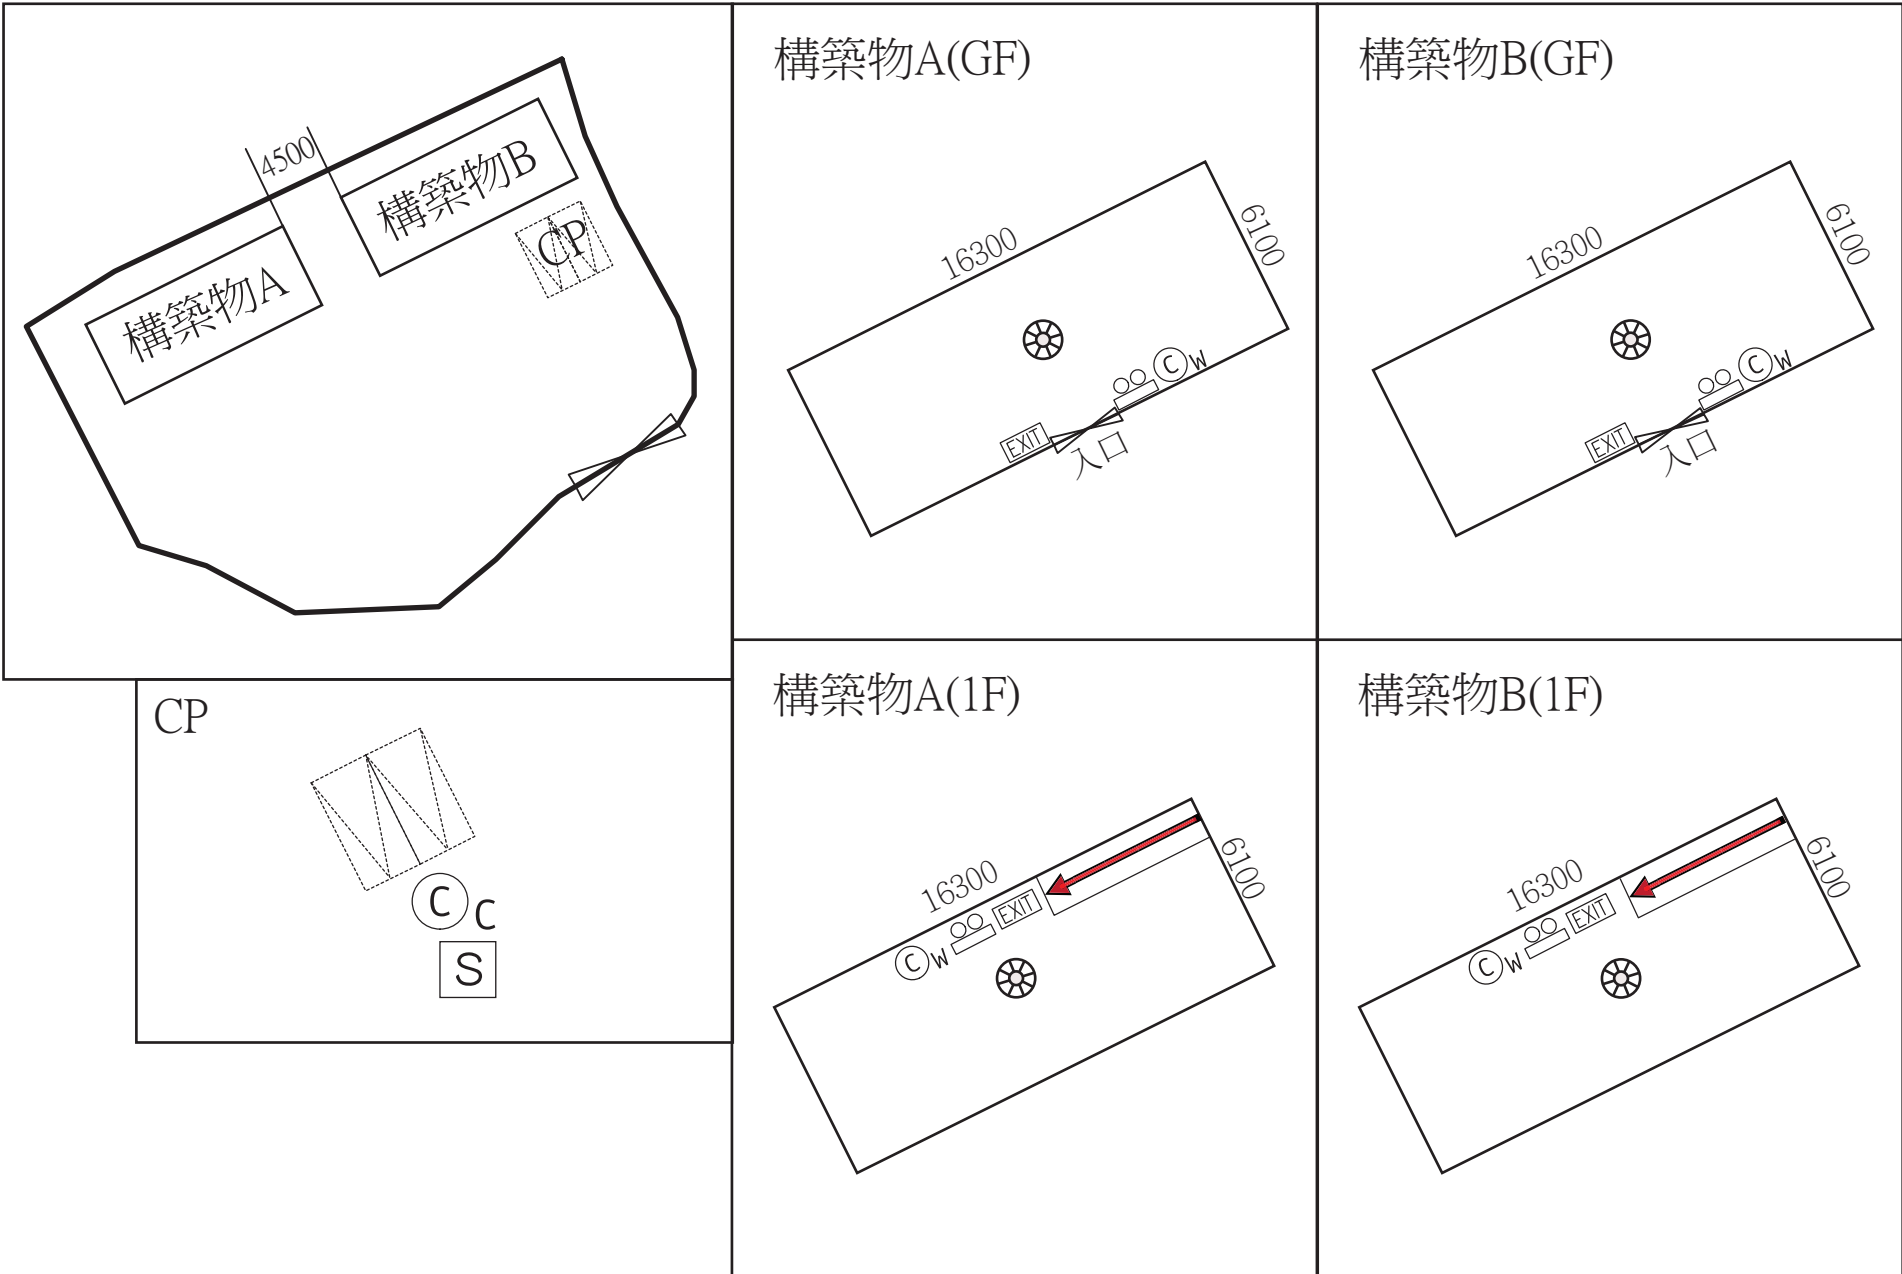

FS NOTES

- 1.Fire Extinguishers:
Portable fire extinguishers shall be provided to every structure within the subject site in accordance with the relevant codes and standards.
- 2.Stand-alone Fire Detectors:
Stand-alone fire detectors shall be provided in accordance with the "Stand-alone Fire Detector General Guidelines on Purchase, Installation & Maintenance [Sep 2021]".
For Structure A&SB, stand-alone fire detectors shall be located in every room/partition.
Where two or more stand-alone fire detectors are installed in an enclosed structure, all detectors shall be interconnected such that when one detector is triggered, all connected detectors shall sound an alarm simultaneously.
- 3.Emergency Lighting (Self-initiated):
If emergency lighting is self-initiated by the applicant, the standards and specifications shall strictly comply with BS 5266-1:2016, BS EN 1838:2013, and FSD Circular Letter No. 4/2021.
- 4.Directional & Exit Signs (Self-initiated):
If directional and exit signs are self-initiated by the applicant, the standards and specifications shall strictly comply with BS 5266-1:2016 and FSD Circular Letter No. 5/2008.

EXIT	EXIT SIGN
OO	EMERGENCY LIGHTING
C _w	9L WATER TYPE FIRE EXTINGUISHER
C _c	5KG C02 FIRE EXTINGUISHER
S	SAND BOX
⊗	FIRE DETECTOR

Project 項目名稱：

新界元朗流浮山丈量約份第129 約地段
第2282號部份

Remarks 備註：



車位

Scale 比例：

Not For Scale

Drawing Title 圖紙標題：

消防裝置布局圖

Drawing No 圖紙號：

圖



FiBi International Project
Consultancy Co. Limited