

致： 城市規劃委員會
粉嶺、上水及元朗東規劃處

有關 A/YL-PH/1057 規劃申請補充資料

申請人現就政府部門人員的意見/查詢，作出以下補充/修改：

1. 修正附帶規劃文件部份圖則。

隨件附上相關文件以供參考。

申請人： 志科有限公司

通訊地址：

傳真號碼：

聯絡電話：

電郵地址：

日期：





2025 年 04 月 29 日




構築物編號	用途	總樓面面積	高度	層數
A	員工休息室	約15平方米	約2.5米	1
B	員工休息室	約15平方米	約2.5米	1
C	辦公室及員工休息室	約92平方米	約5米	2
D	辦公室及員工休息室	約200平方米	約5米	2

圖例	
	原有河道
	原有綠化植物 (細葉榕)
	沙井
	375x375mm 有蓋U型明渠
	900x900mm 暗渠 D.I.A
	400x400mm 暗渠 D.I.A
	375x375mm U型明渠
	出口指示牌
	緊急照明燈
	5公斤乾粉式 滅火筒
	構築物
SCALE 1 : 1000	

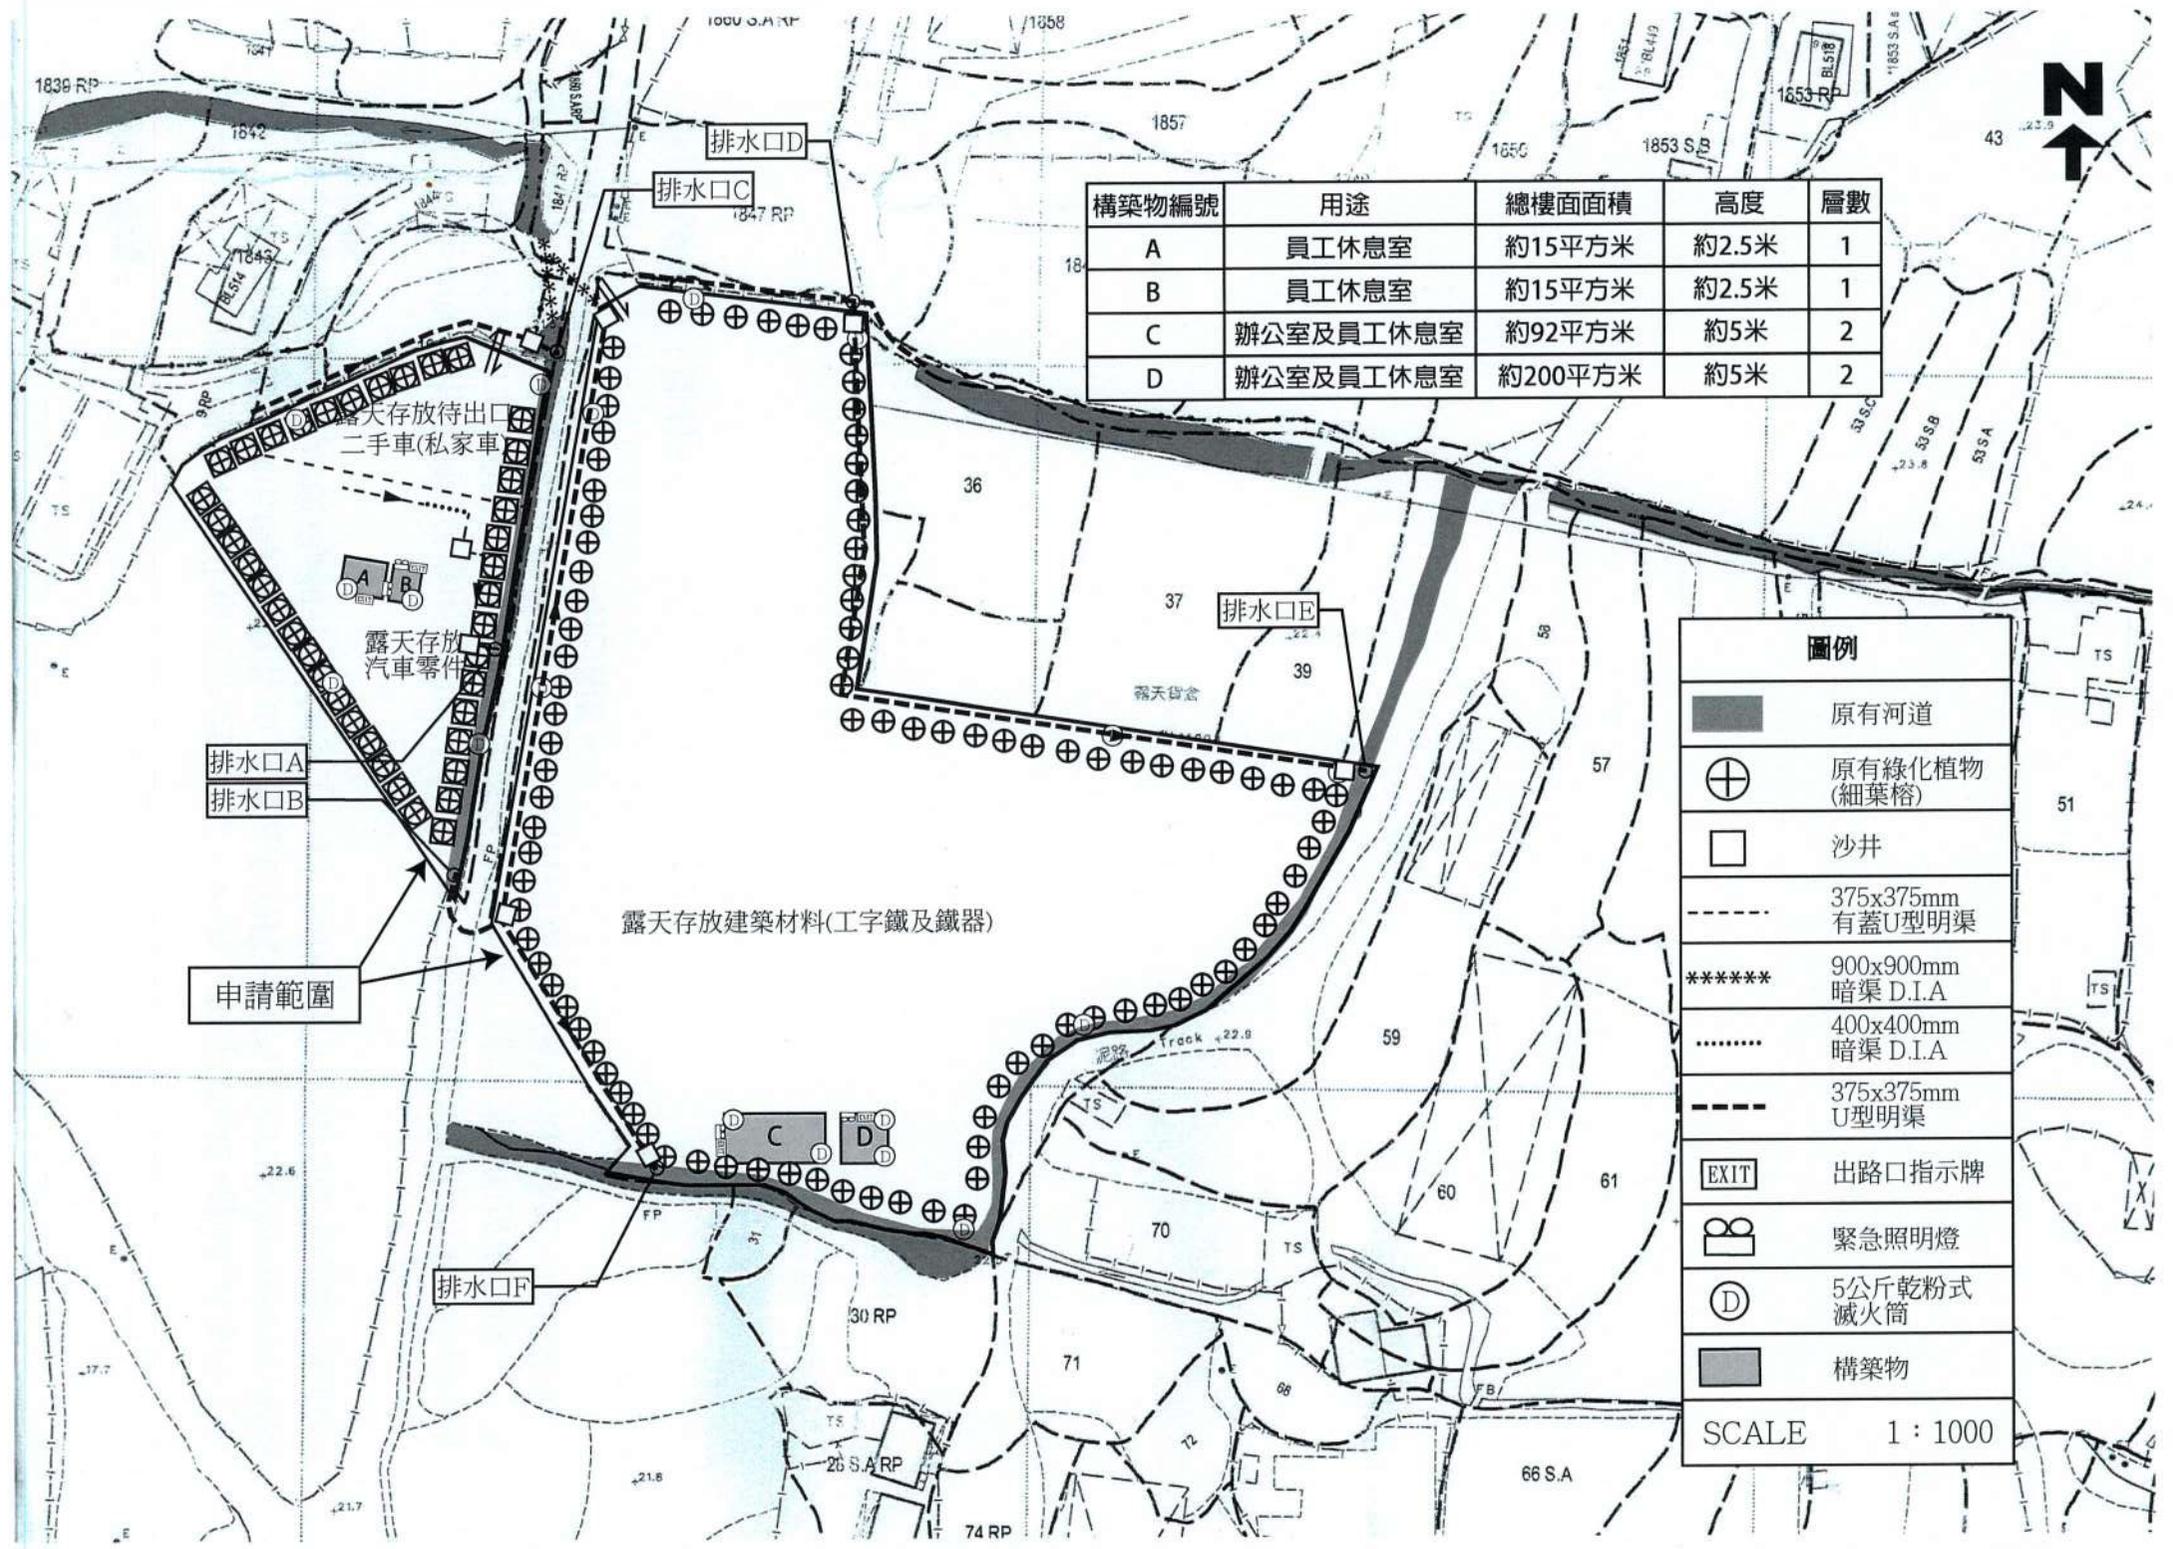

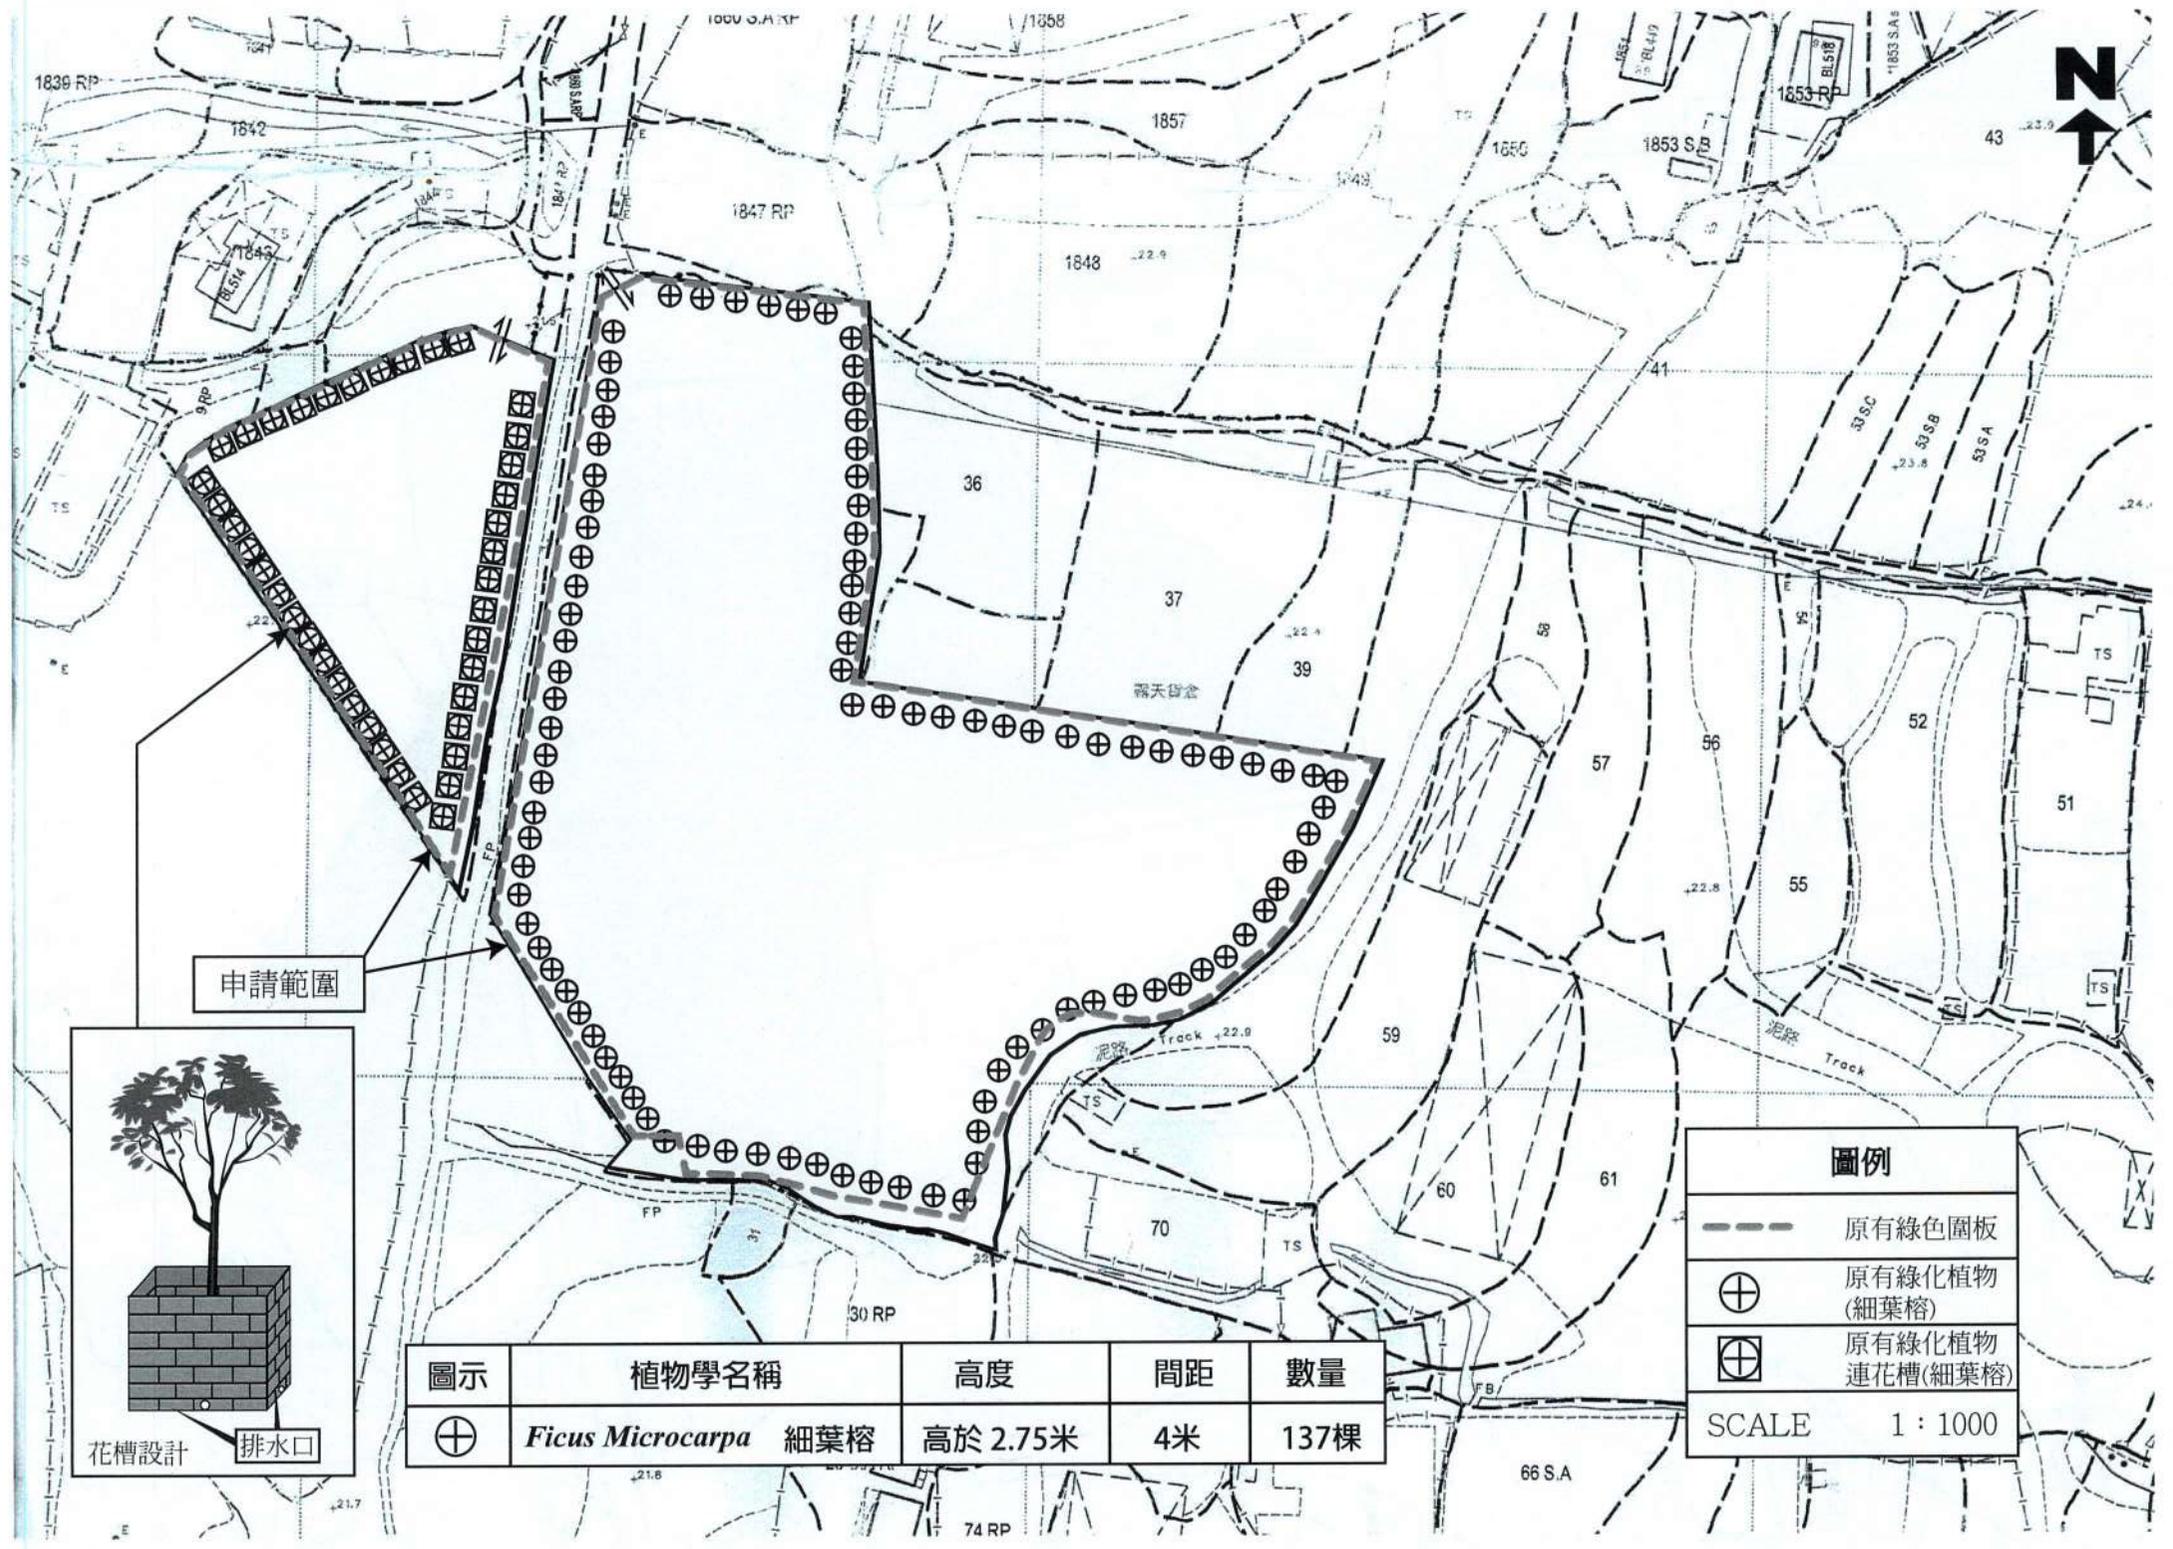

申請範圍

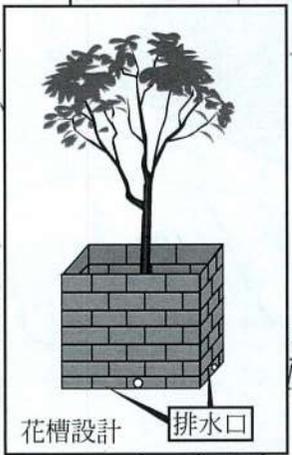


圖示	植物學名稱	高度	間距	數量
⊕	<i>Ficus Microcarpa</i> 細葉榕	高於 2.75米	4米	137棵

圖例


- 原有綠色圍板
- ⊕ 原有綠化植物 (細葉榕)
- ⊕ 原有綠化植物 連花槽(細葉榕)

SCALE 1 : 1000

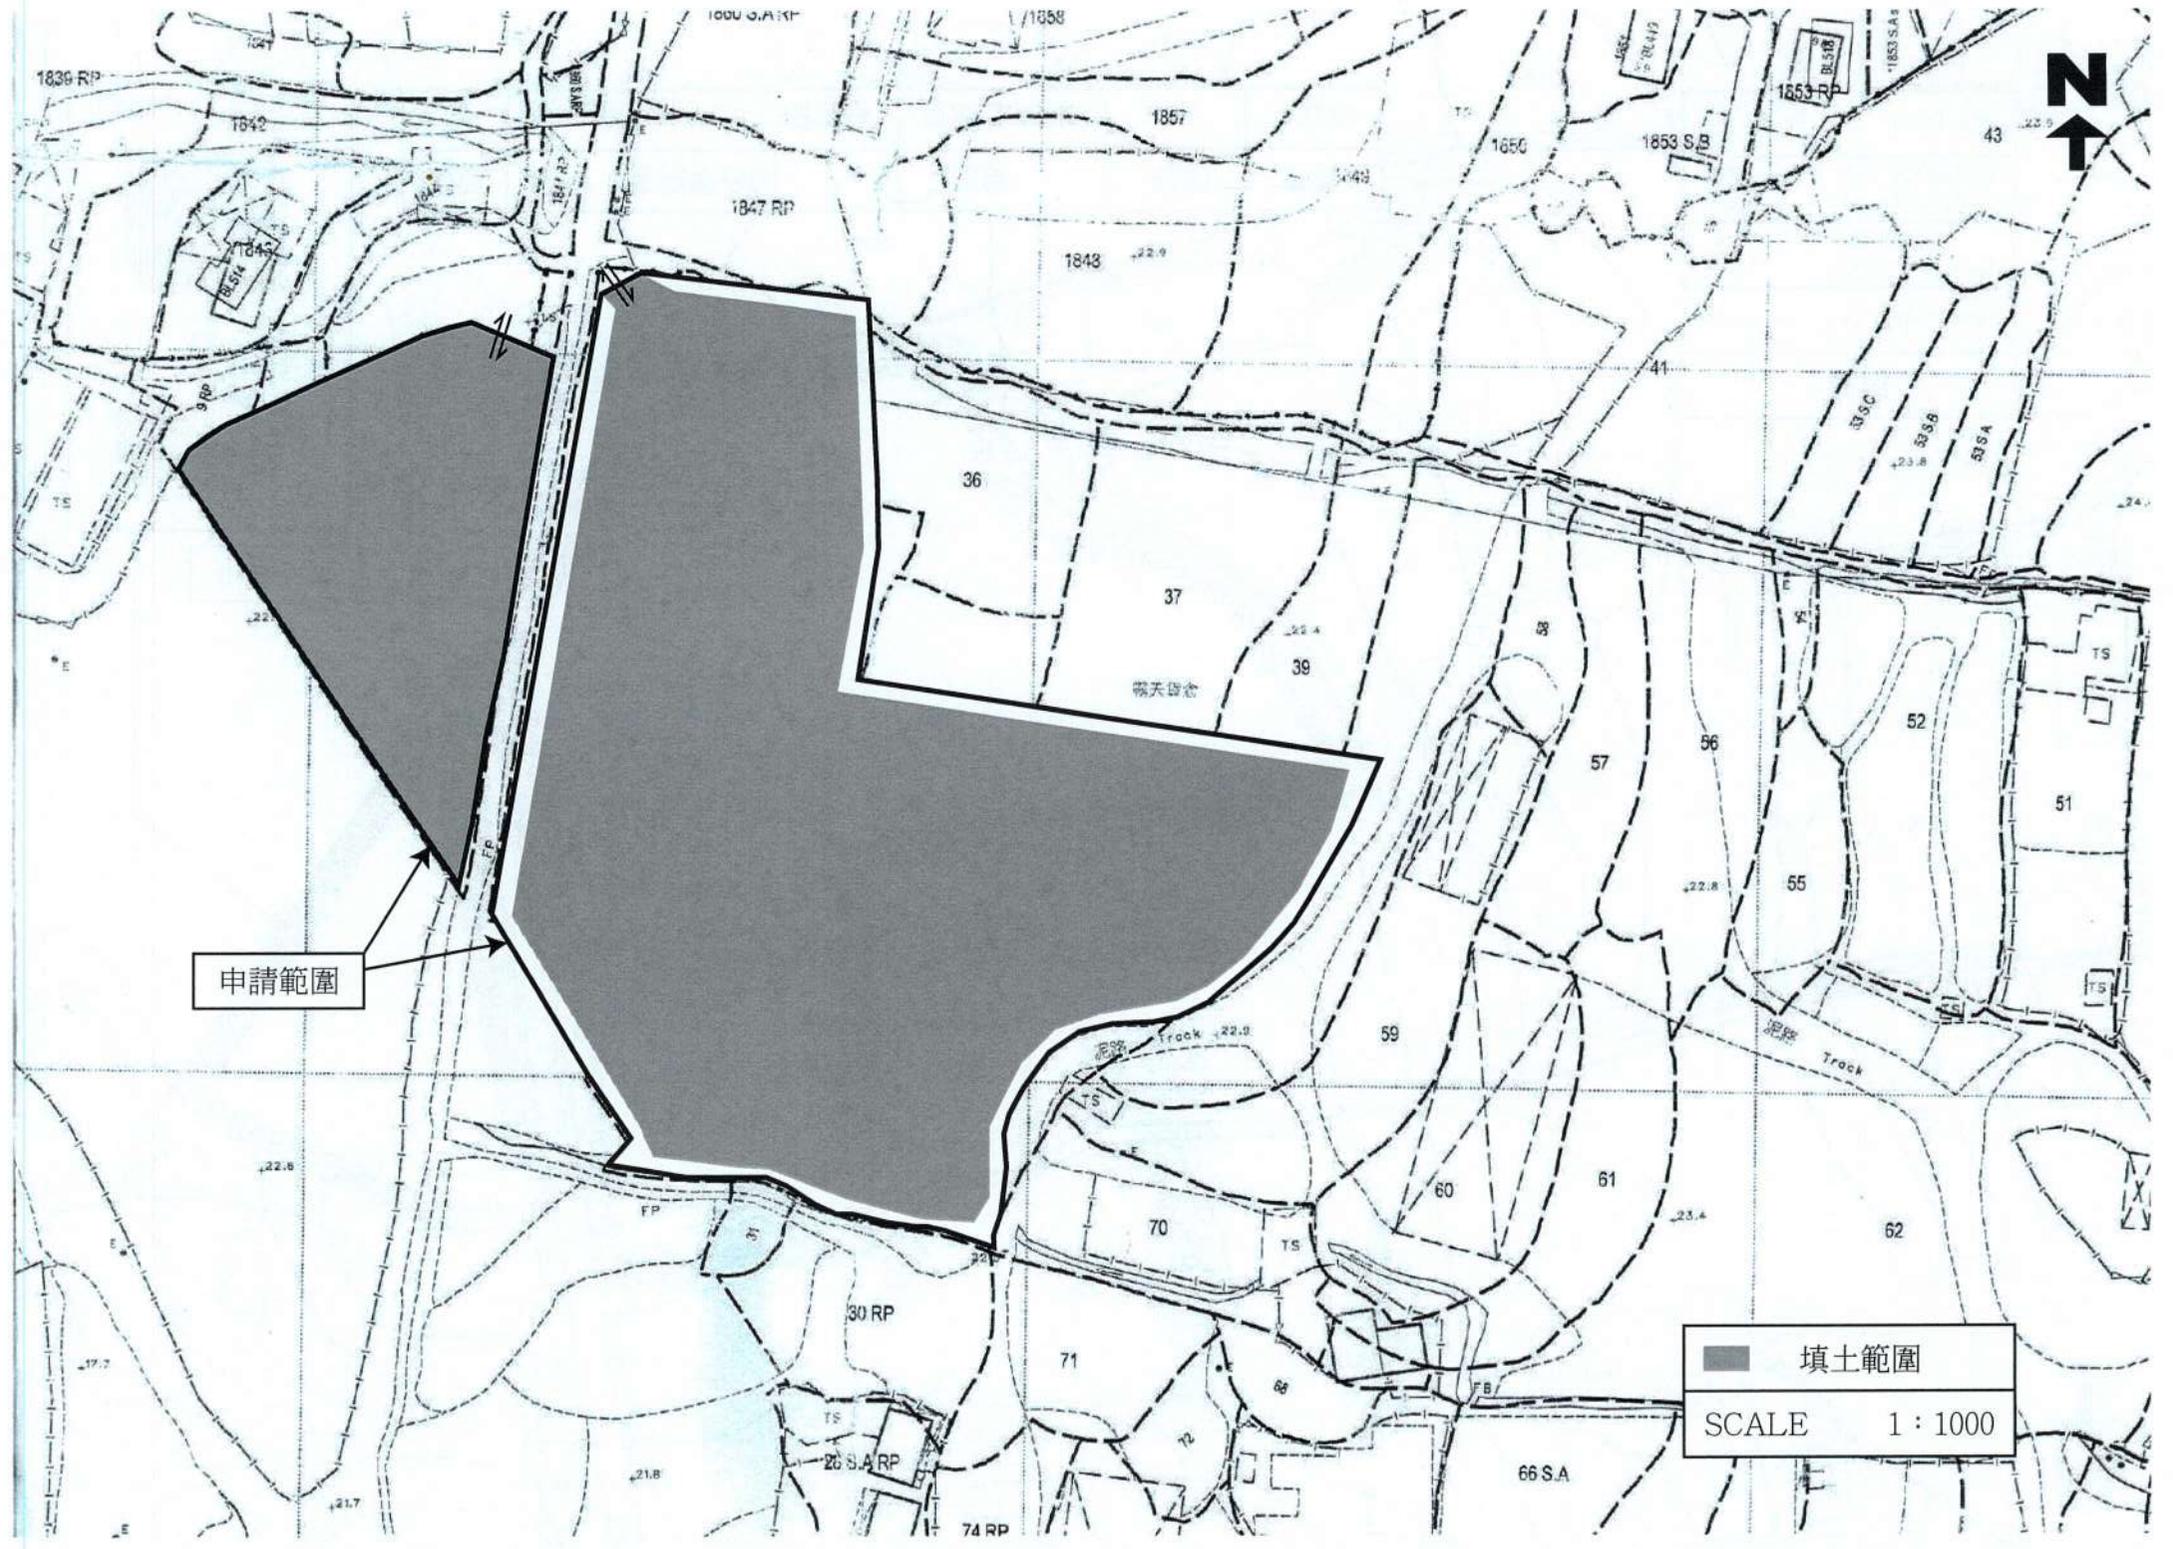


申請範圍


■ 填土範圍
SCALE 1 : 1000

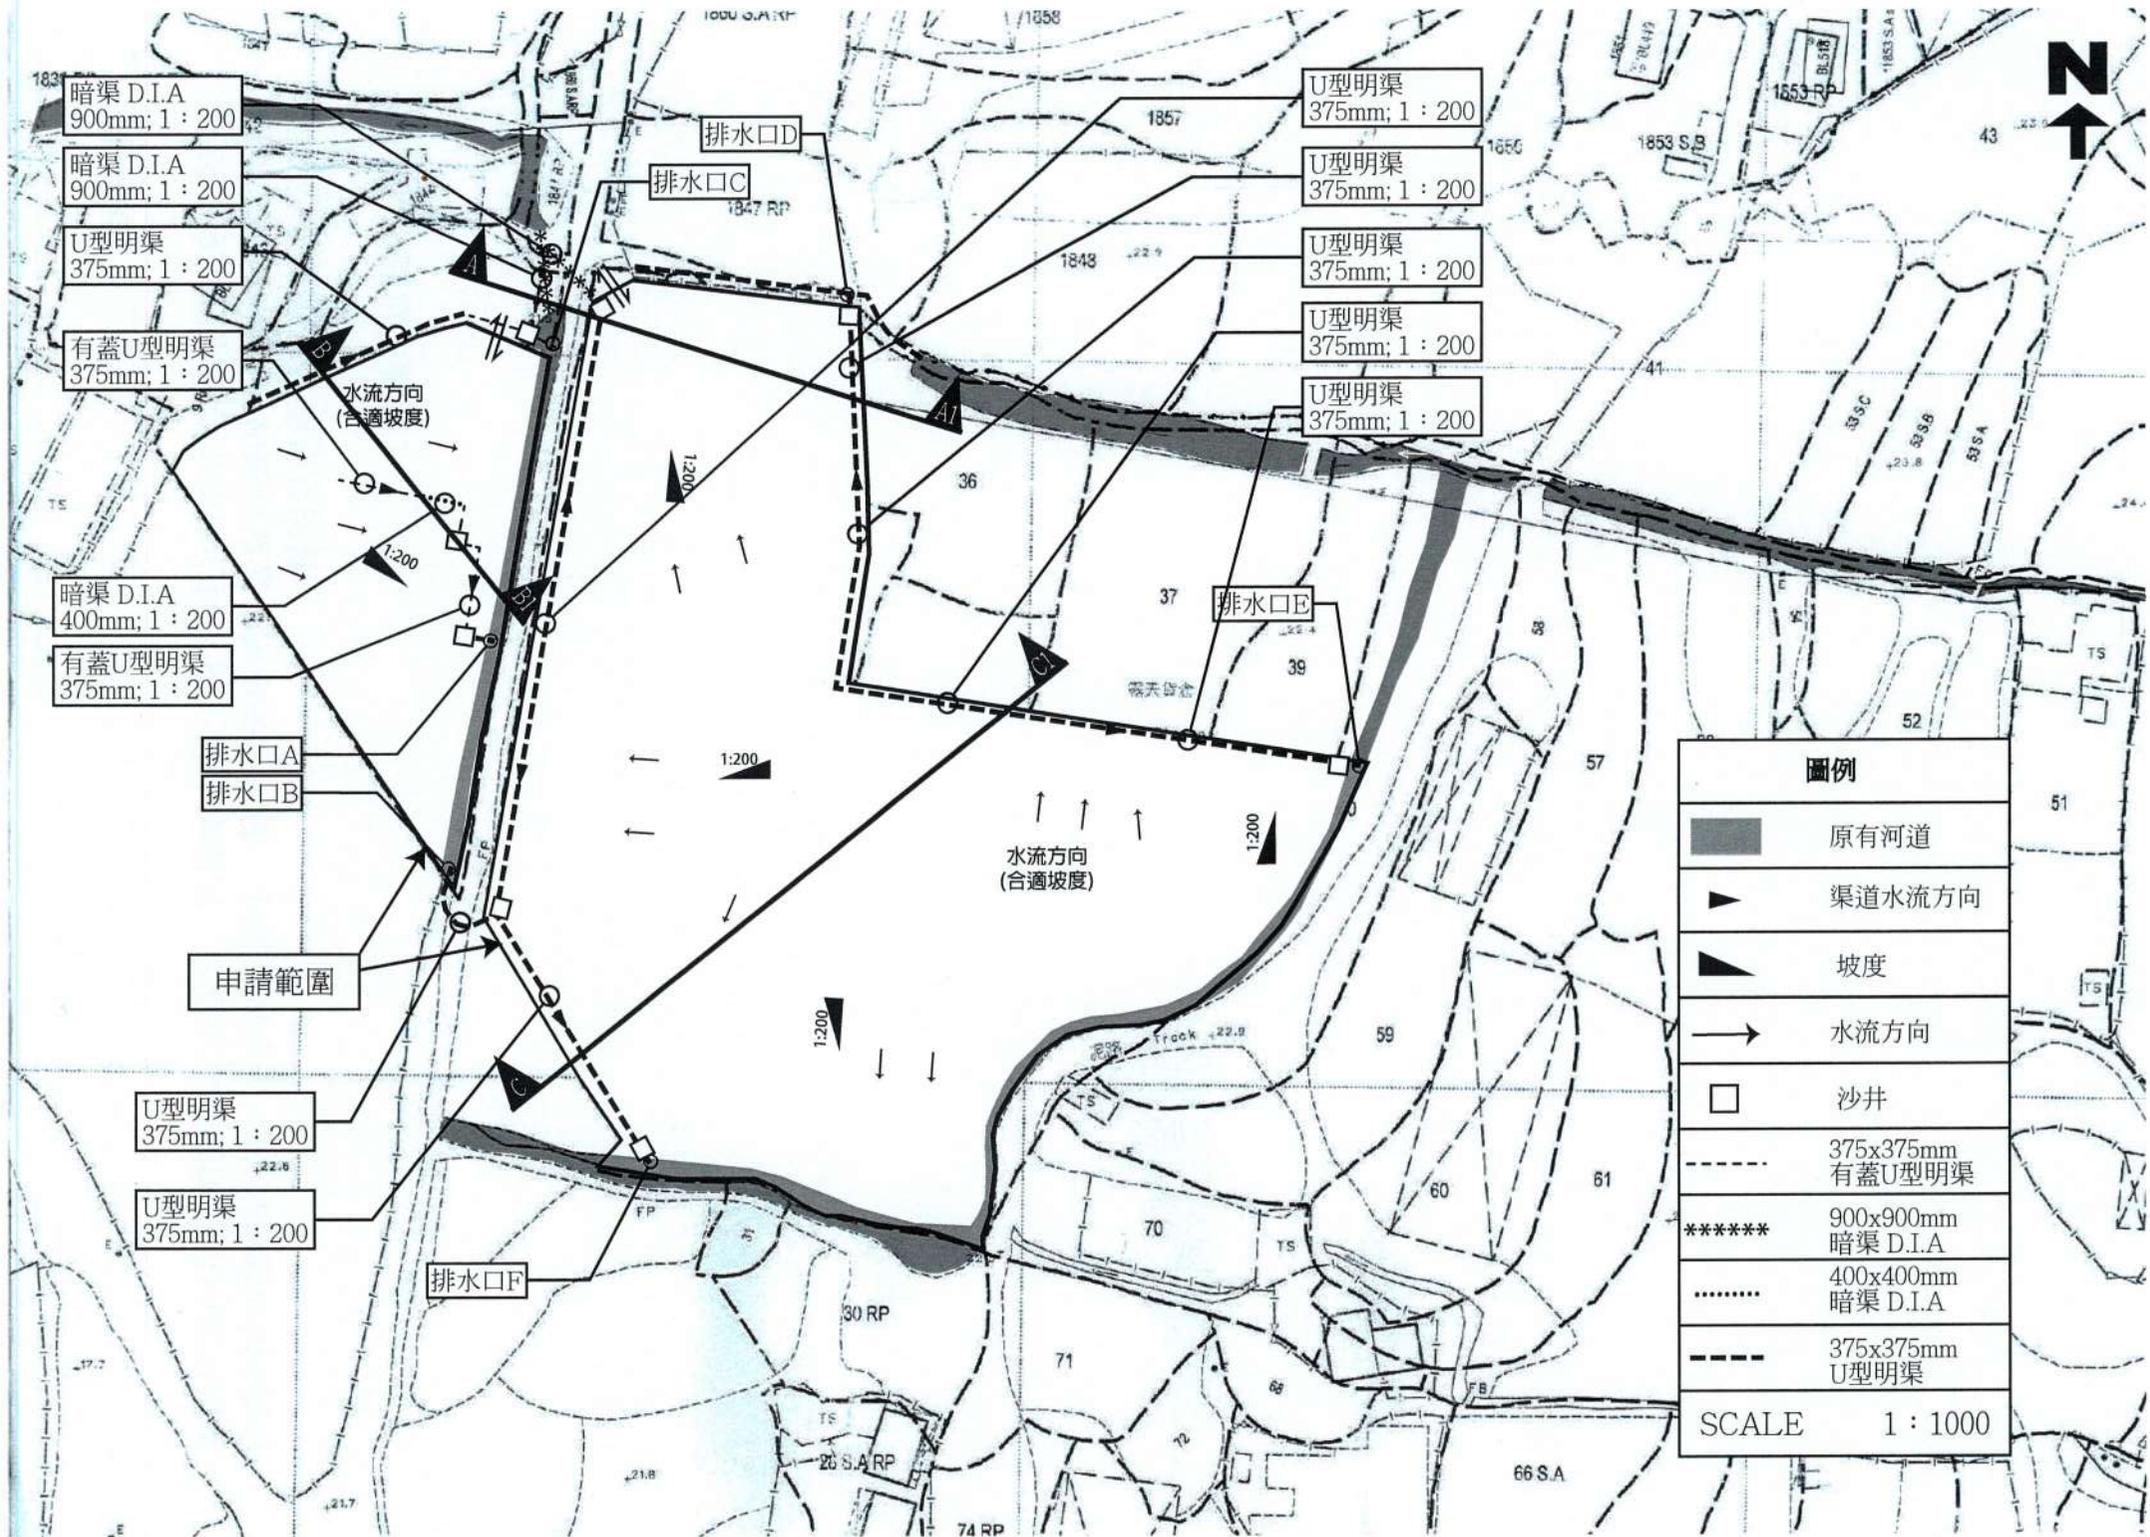

圖例	
	原有河道
	渠道水流方向
	坡度
	水流方向
	沙井
	375x375mm 有蓋U型明渠
	900x900mm 暗渠 D.I.A
	400x400mm 暗渠 D.I.A
	375x375mm U型明渠
SCALE 1 : 1000	

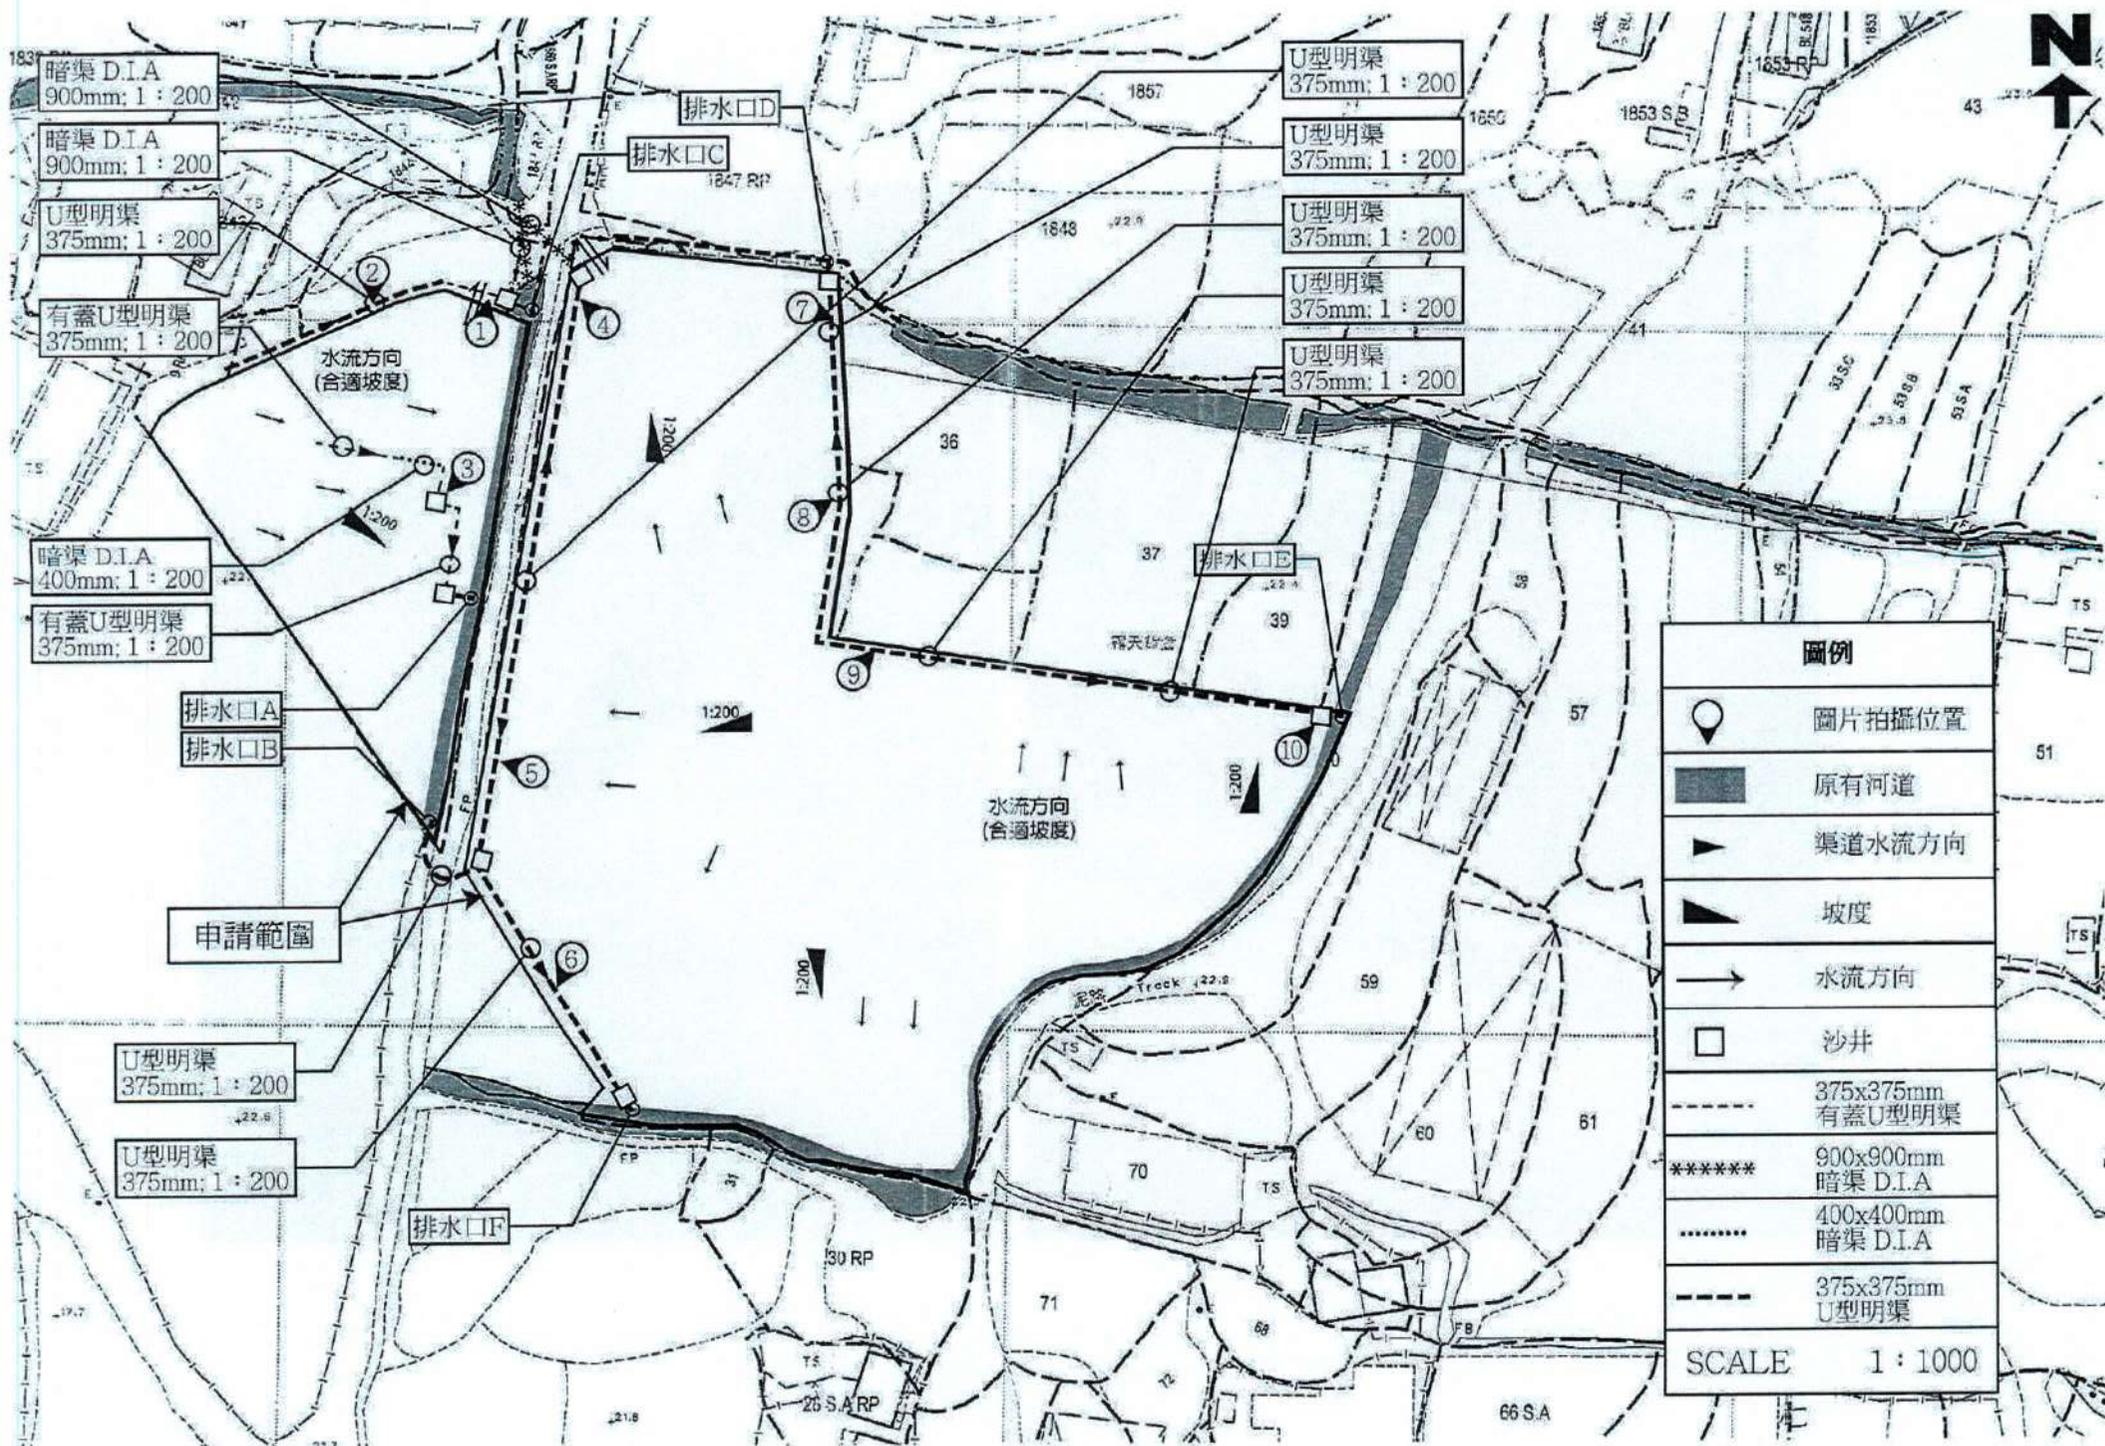


圖例	
	圖片拍攝位置
	原有河道
	渠道水流方向
	坡度
	水流方向
	沙井
	375x375mm 有蓋U型明渠
	900x900mm 暗渠 D.I.A
	400x400mm 暗渠 D.I.A
	375x375mm U型明渠
SCALE 1 : 1000	

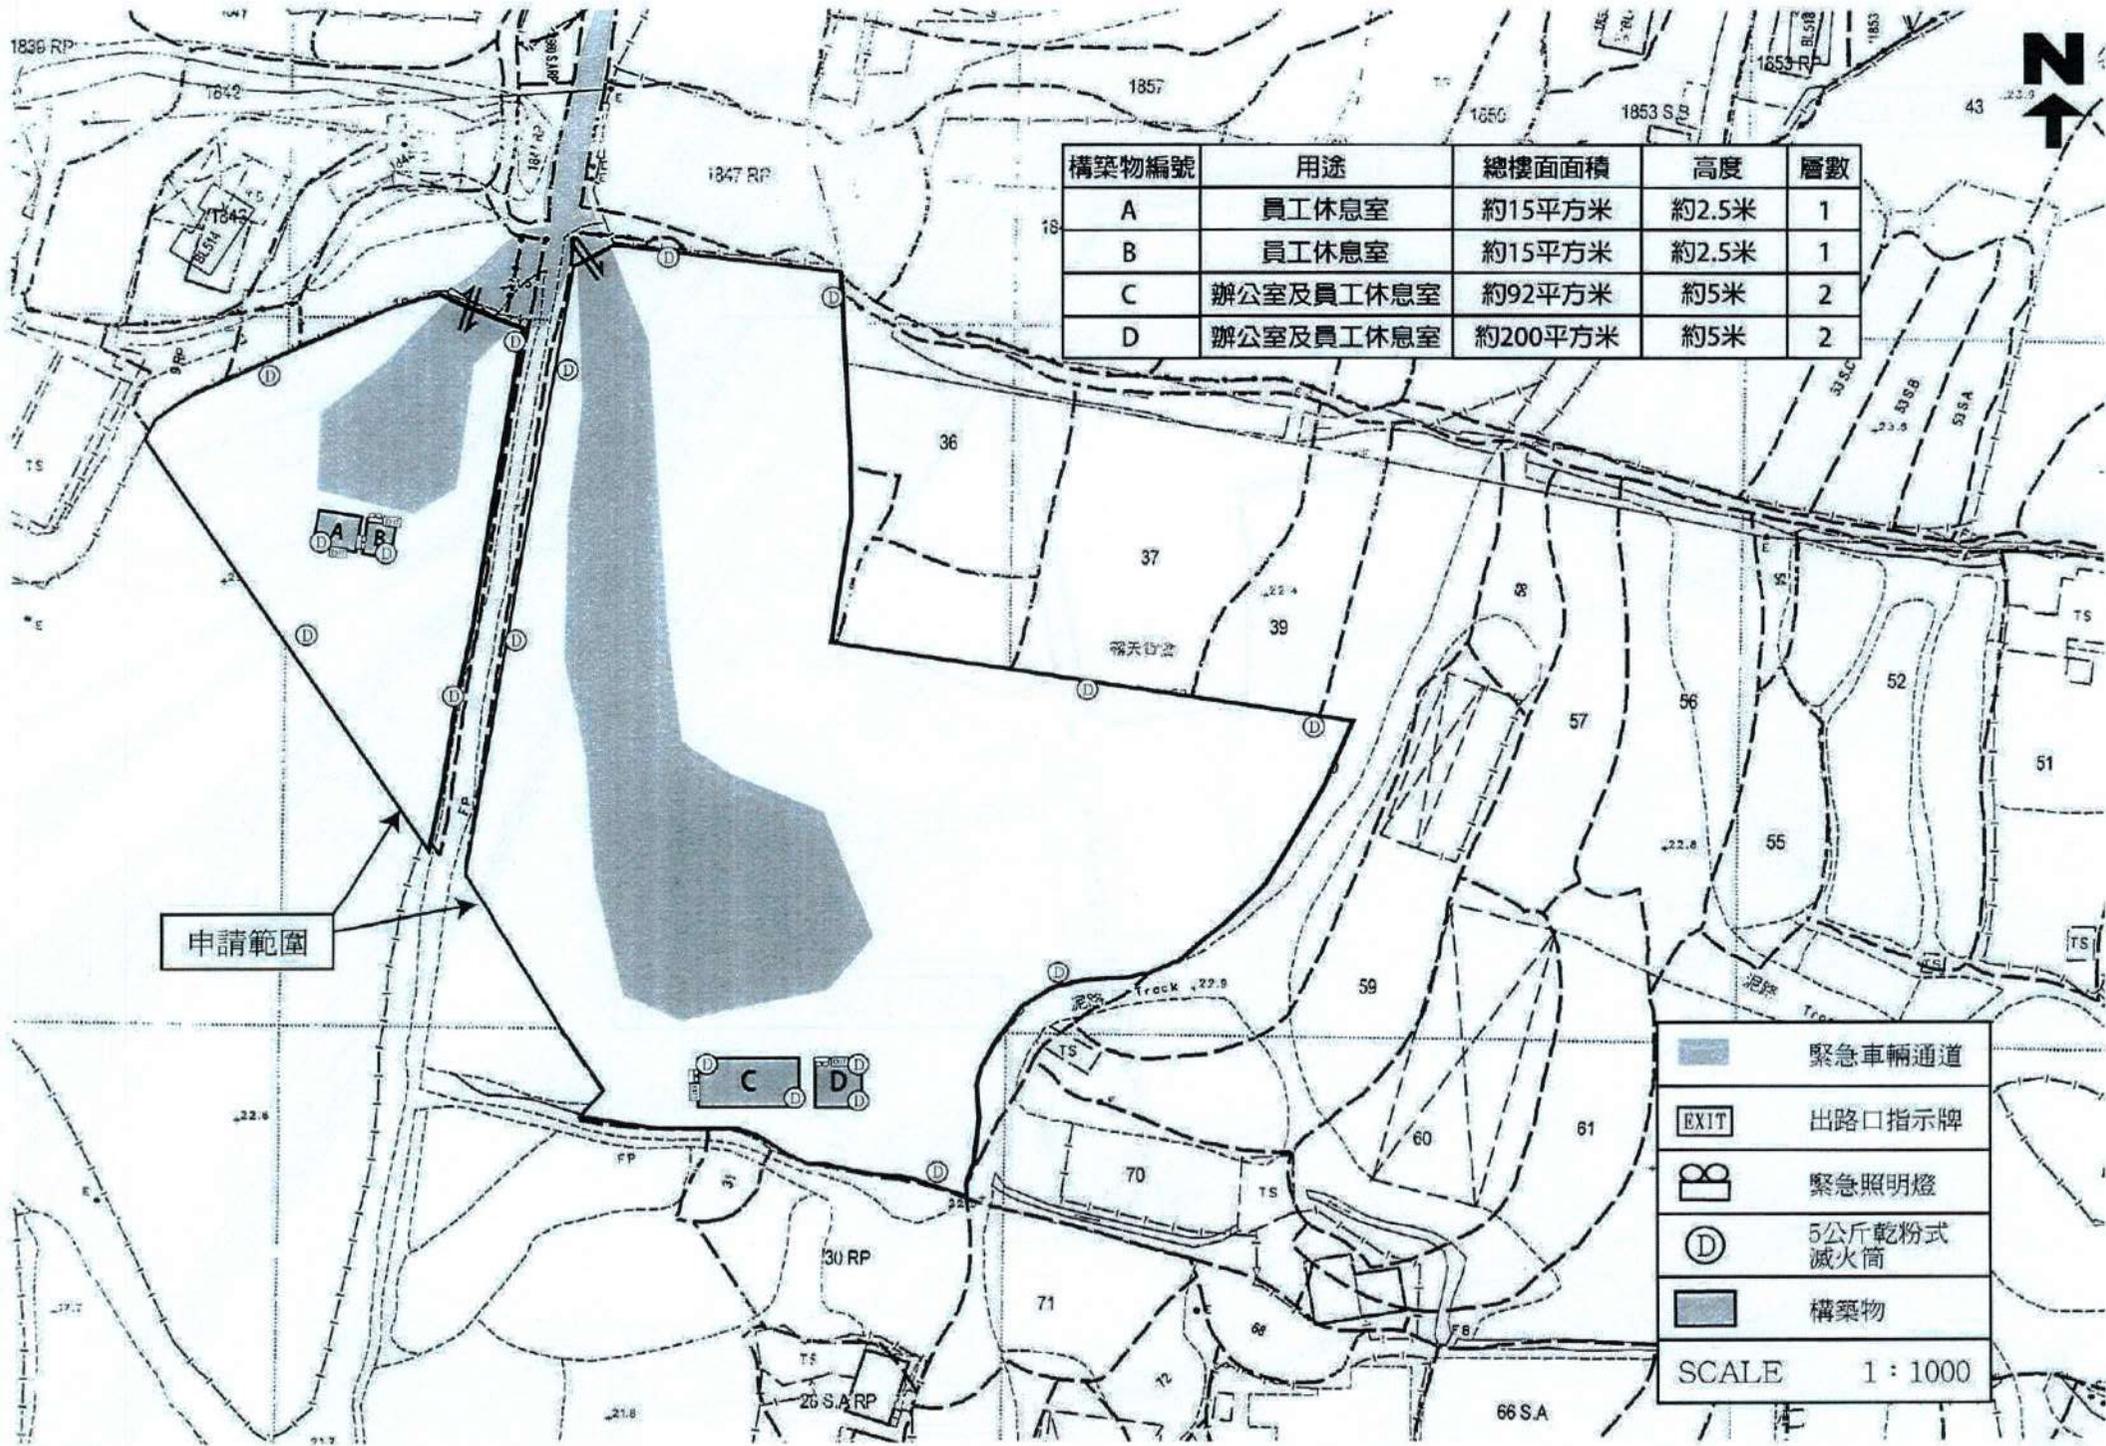

構造物編號	用途	總樓面面積	高度	層數
A	員工休息室	約15平方米	約2.5米	1
B	員工休息室	約15平方米	約2.5米	1
C	辦公室及員工休息室	約92平方米	約5米	2
D	辦公室及員工休息室	約200平方米	約5米	2

申請範圍

	緊急車輛通道
	出路口指示牌
	緊急照明燈
	5公斤乾粉式滅火筒
	構造物
SCALE 1 : 1000	

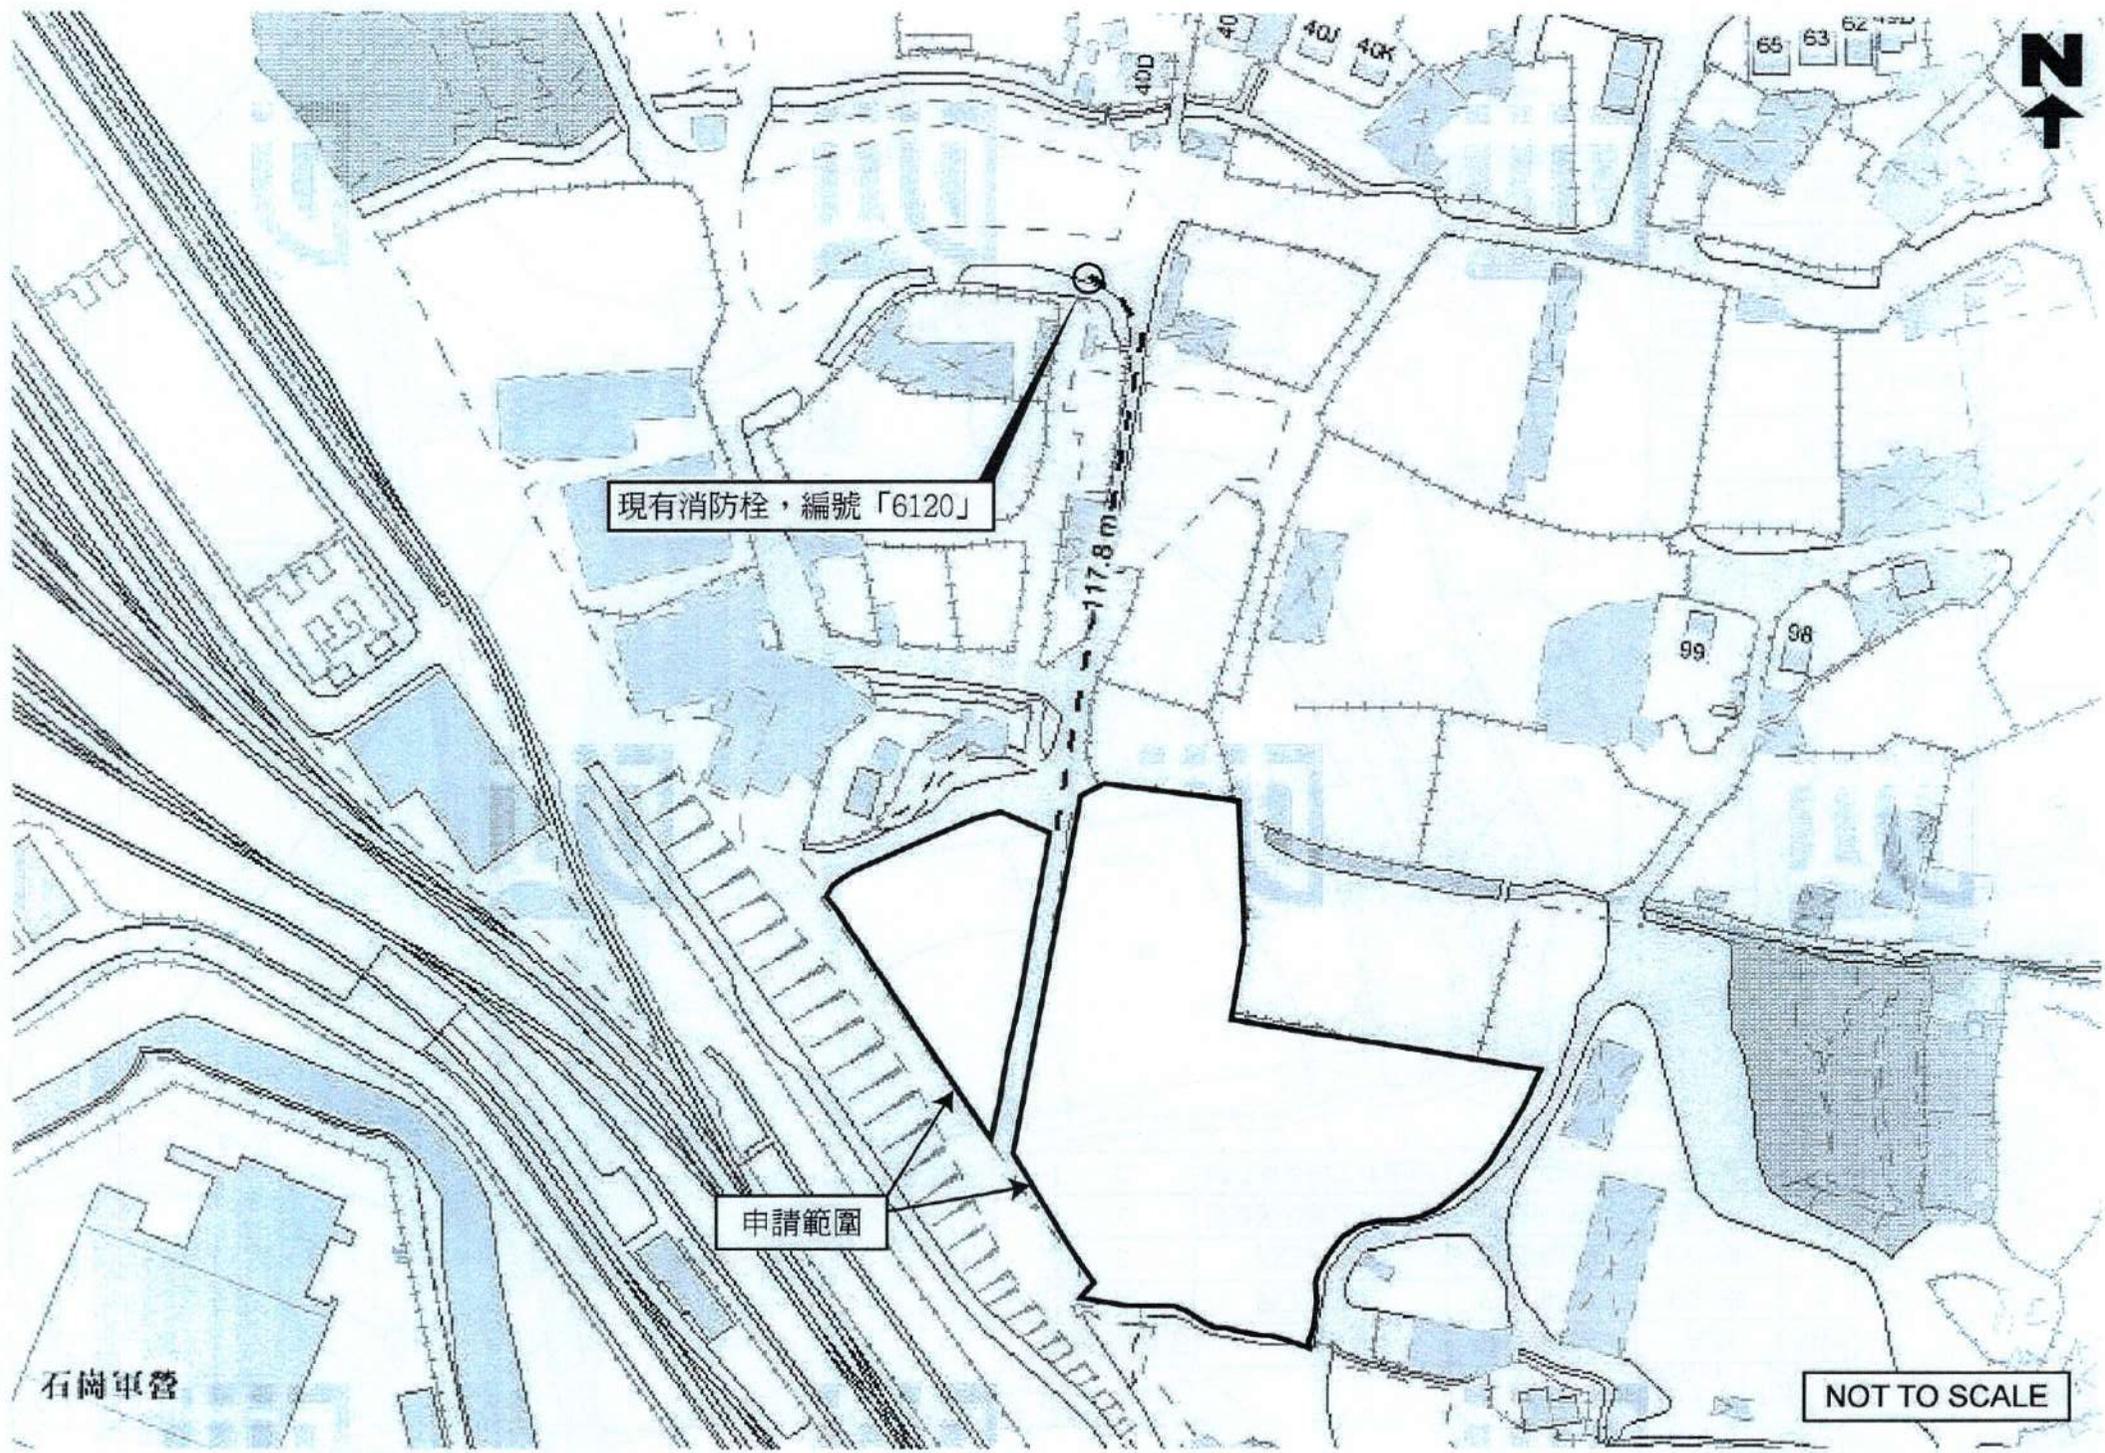


現有消防栓・編號「6120」

117.8m

申請範圍

石崗軍營

NOT TO SCALE

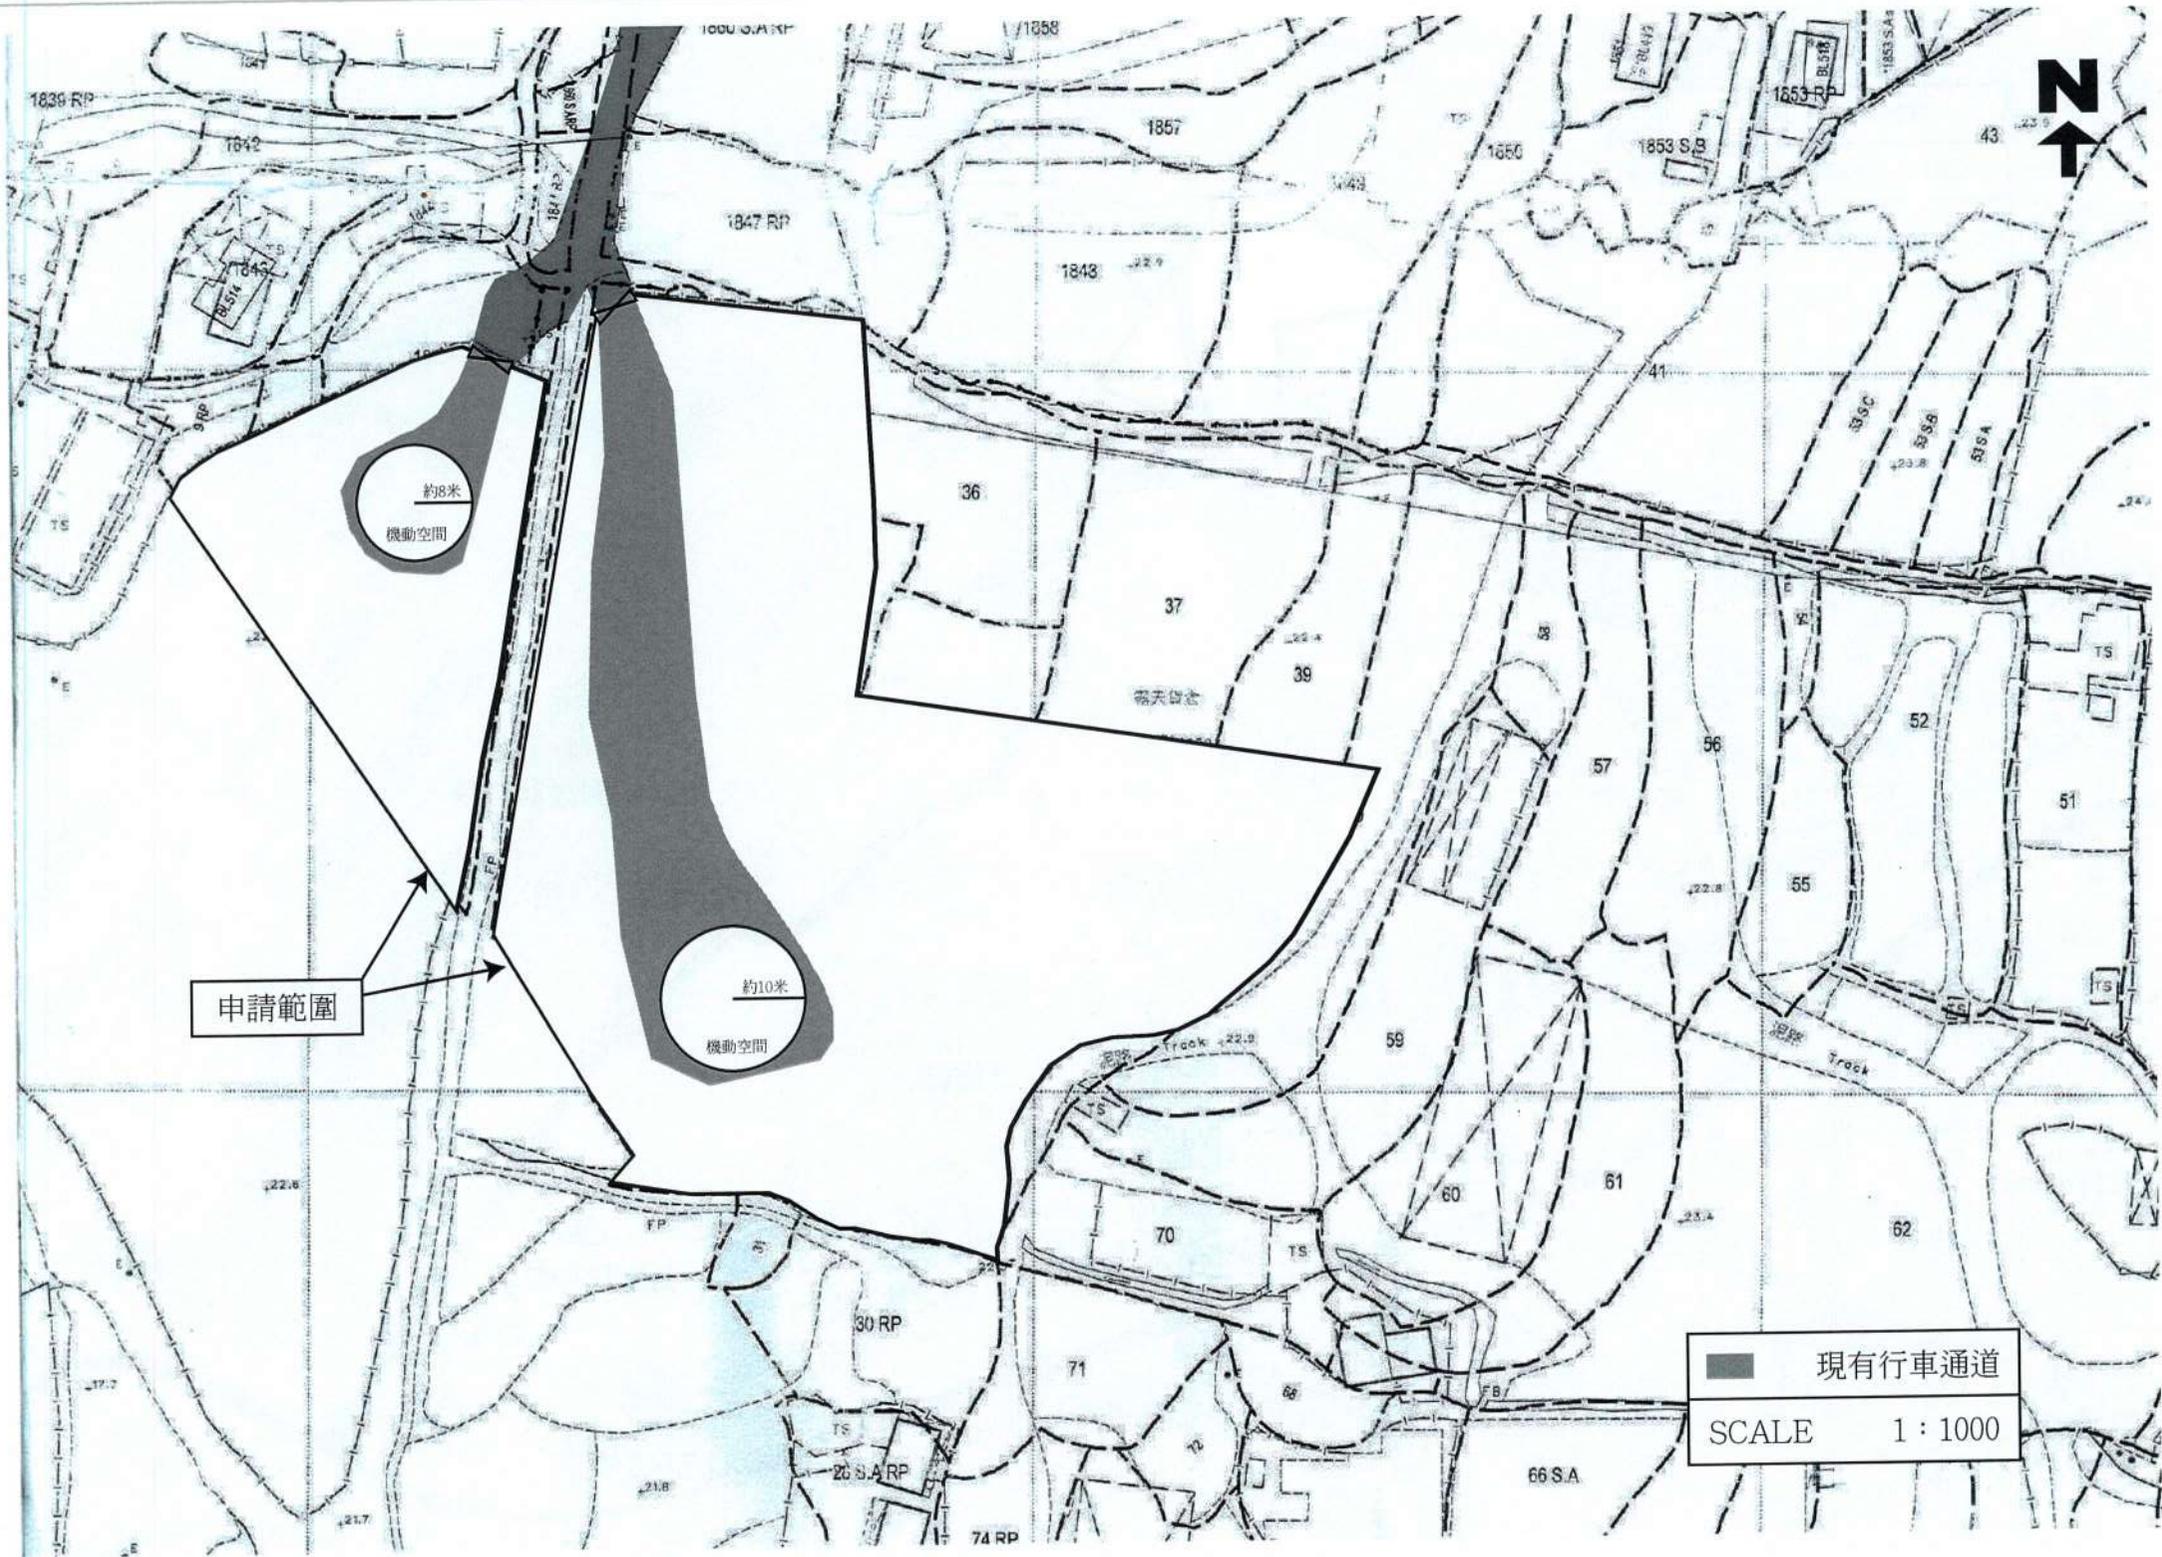

申請範圍

約8米
機動空間

約10米
機動空間

■ 現有行車通道
SCALE 1 : 1000