




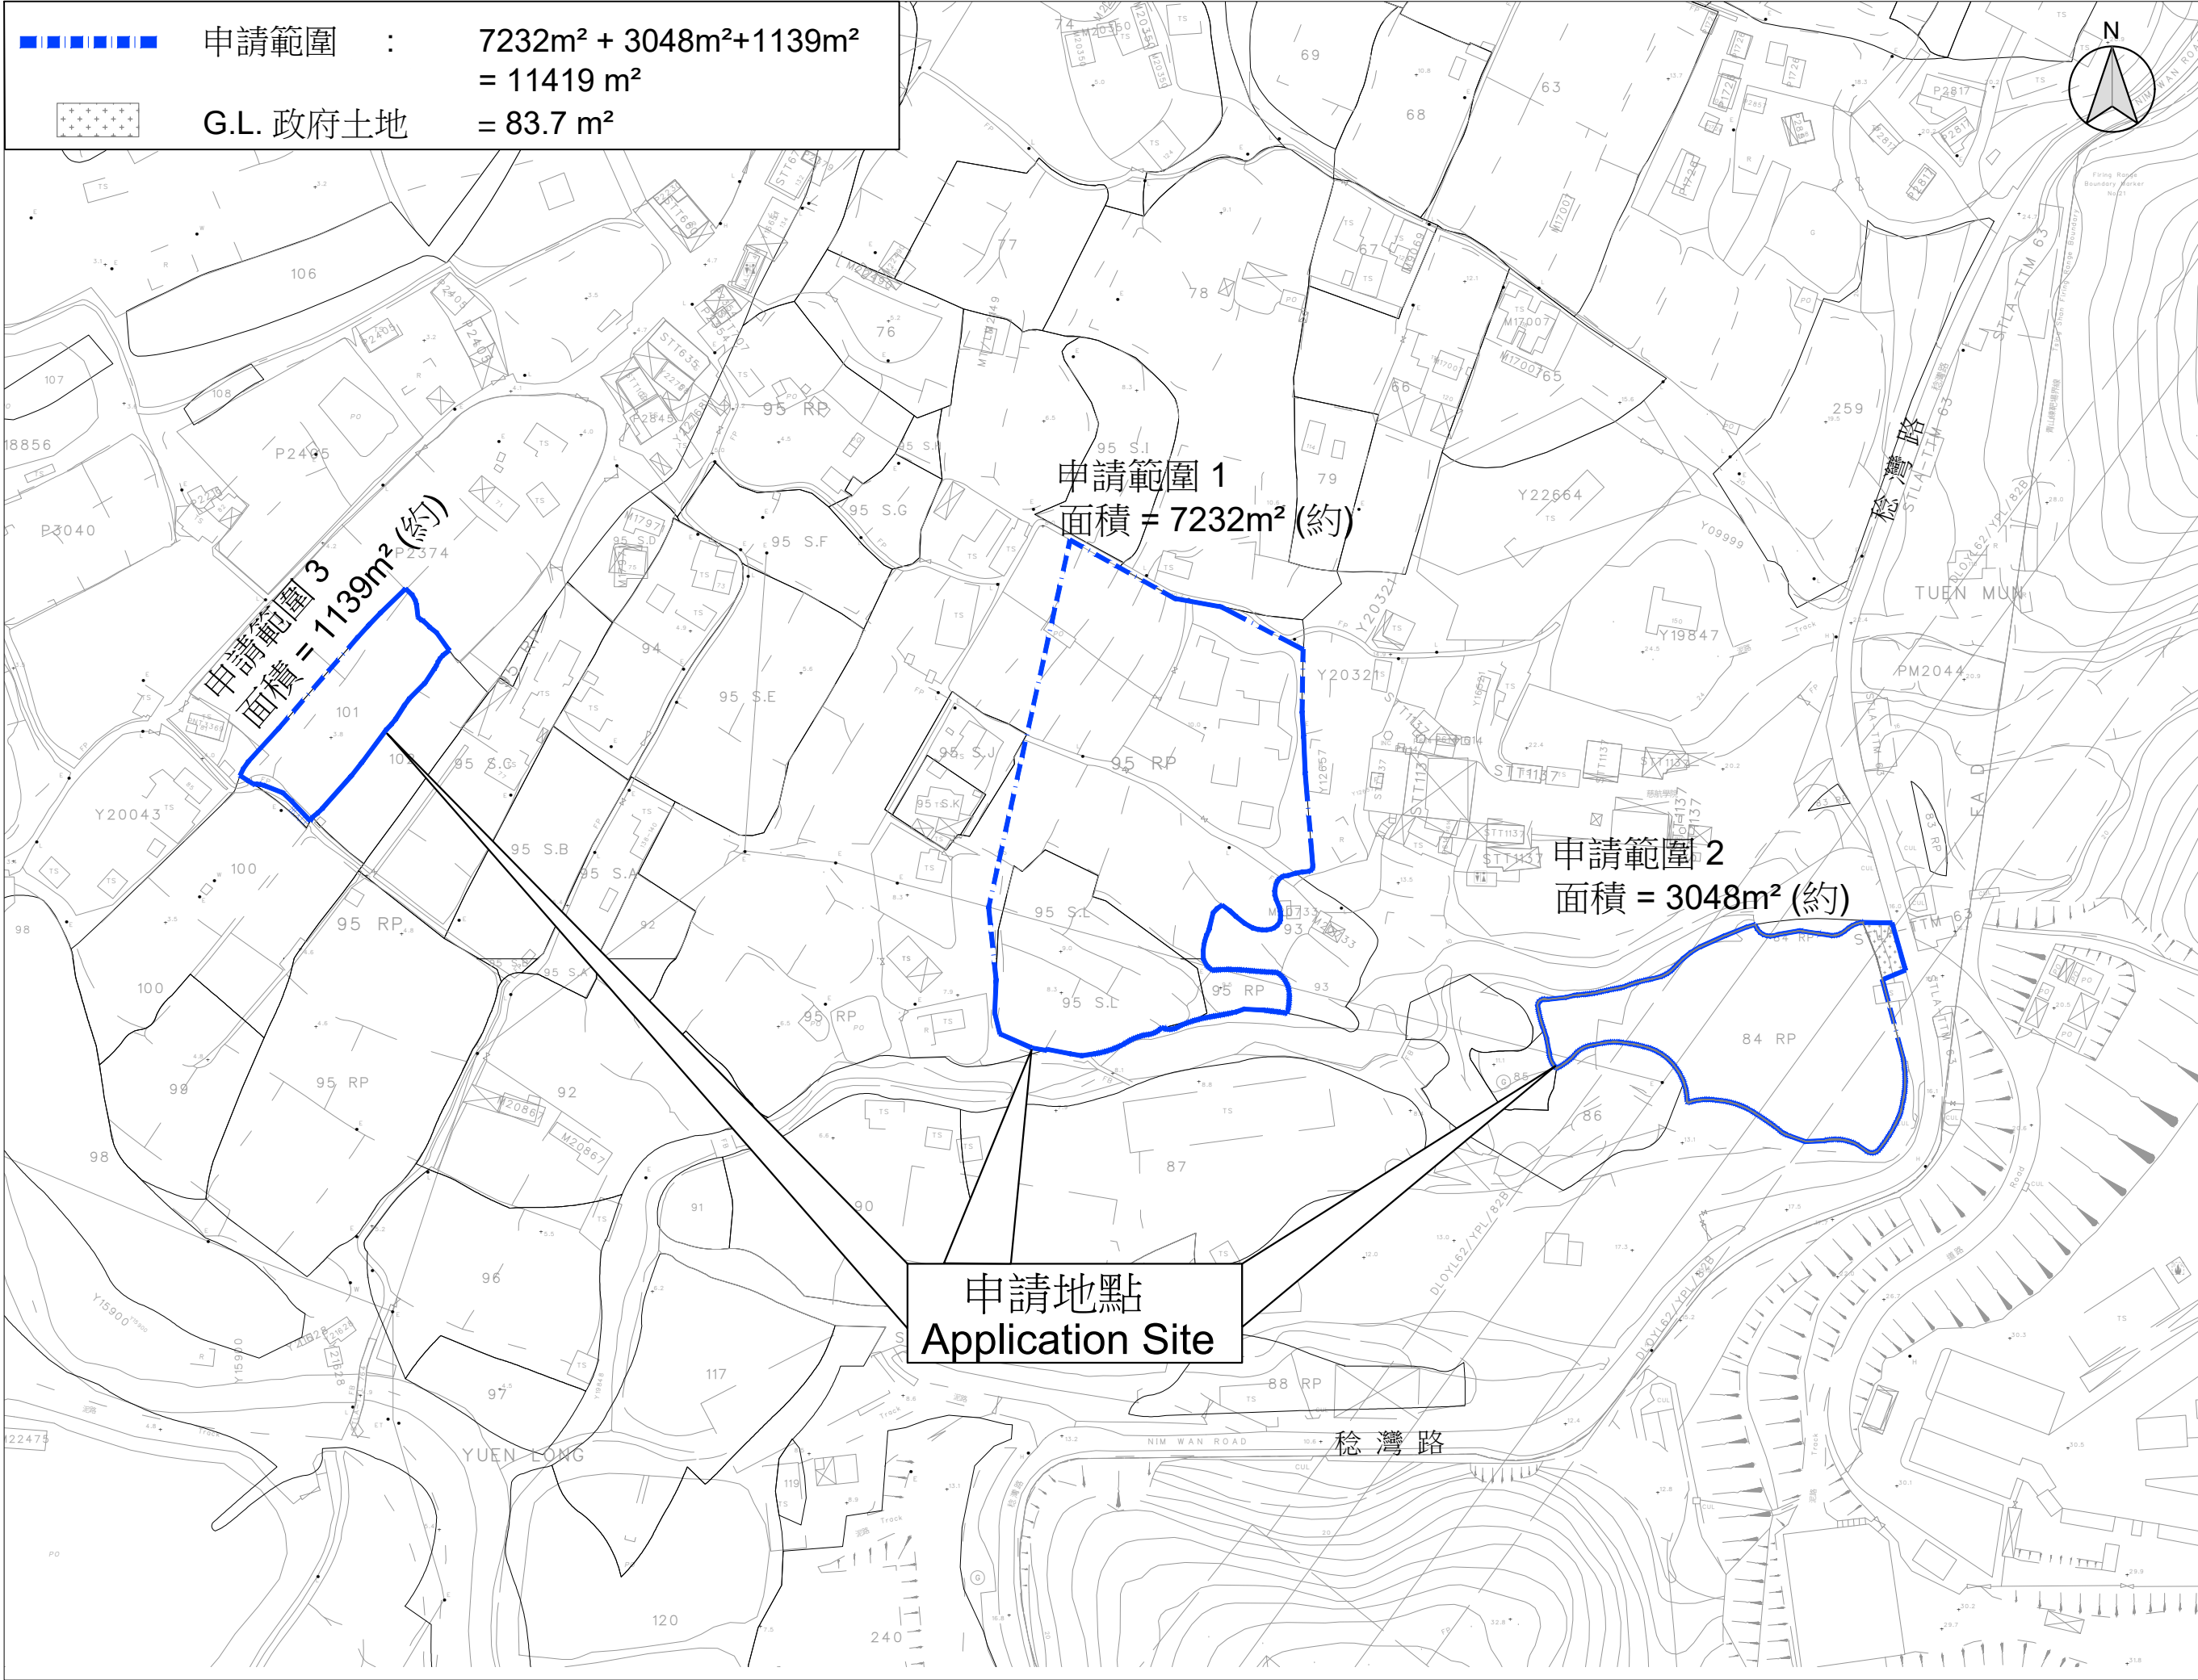

B.D. Reference 地形參考		
M.W. Reference 小型工程參考		
L.D. Reference 地政署參考		
F.S.D. Reference 消防處參考		
Notes 註釋		
Copyright Reserved nothing may be reprinted or utilized in any form or by any means without written permission from the M&D.		
REV	DESCRIPTION	DATE
M&D Planning and Construction Consultant Ltd. Tel: 2191 4088 Fax: 3105 0810 Email: sales@modernang.com.hk Project 新界下白泥丈量約份第133約地段第84號餘段(部分), 第95號L分段, 第95號餘段(部分)及第101號(部分)和毗連政府土地 Application 擬議臨時康體文娛場所 「騎術學校」連附屬設施及相關填土及填塘工程 (為期 3 年) Drawing Title 申請地點位置圖 Scale 1:1500 (A3) Revisions — Designed by LW Drawn by Arthur Checked by Arthur Date 23-JUN-2026 Job No. — Drawing No. LC-01		

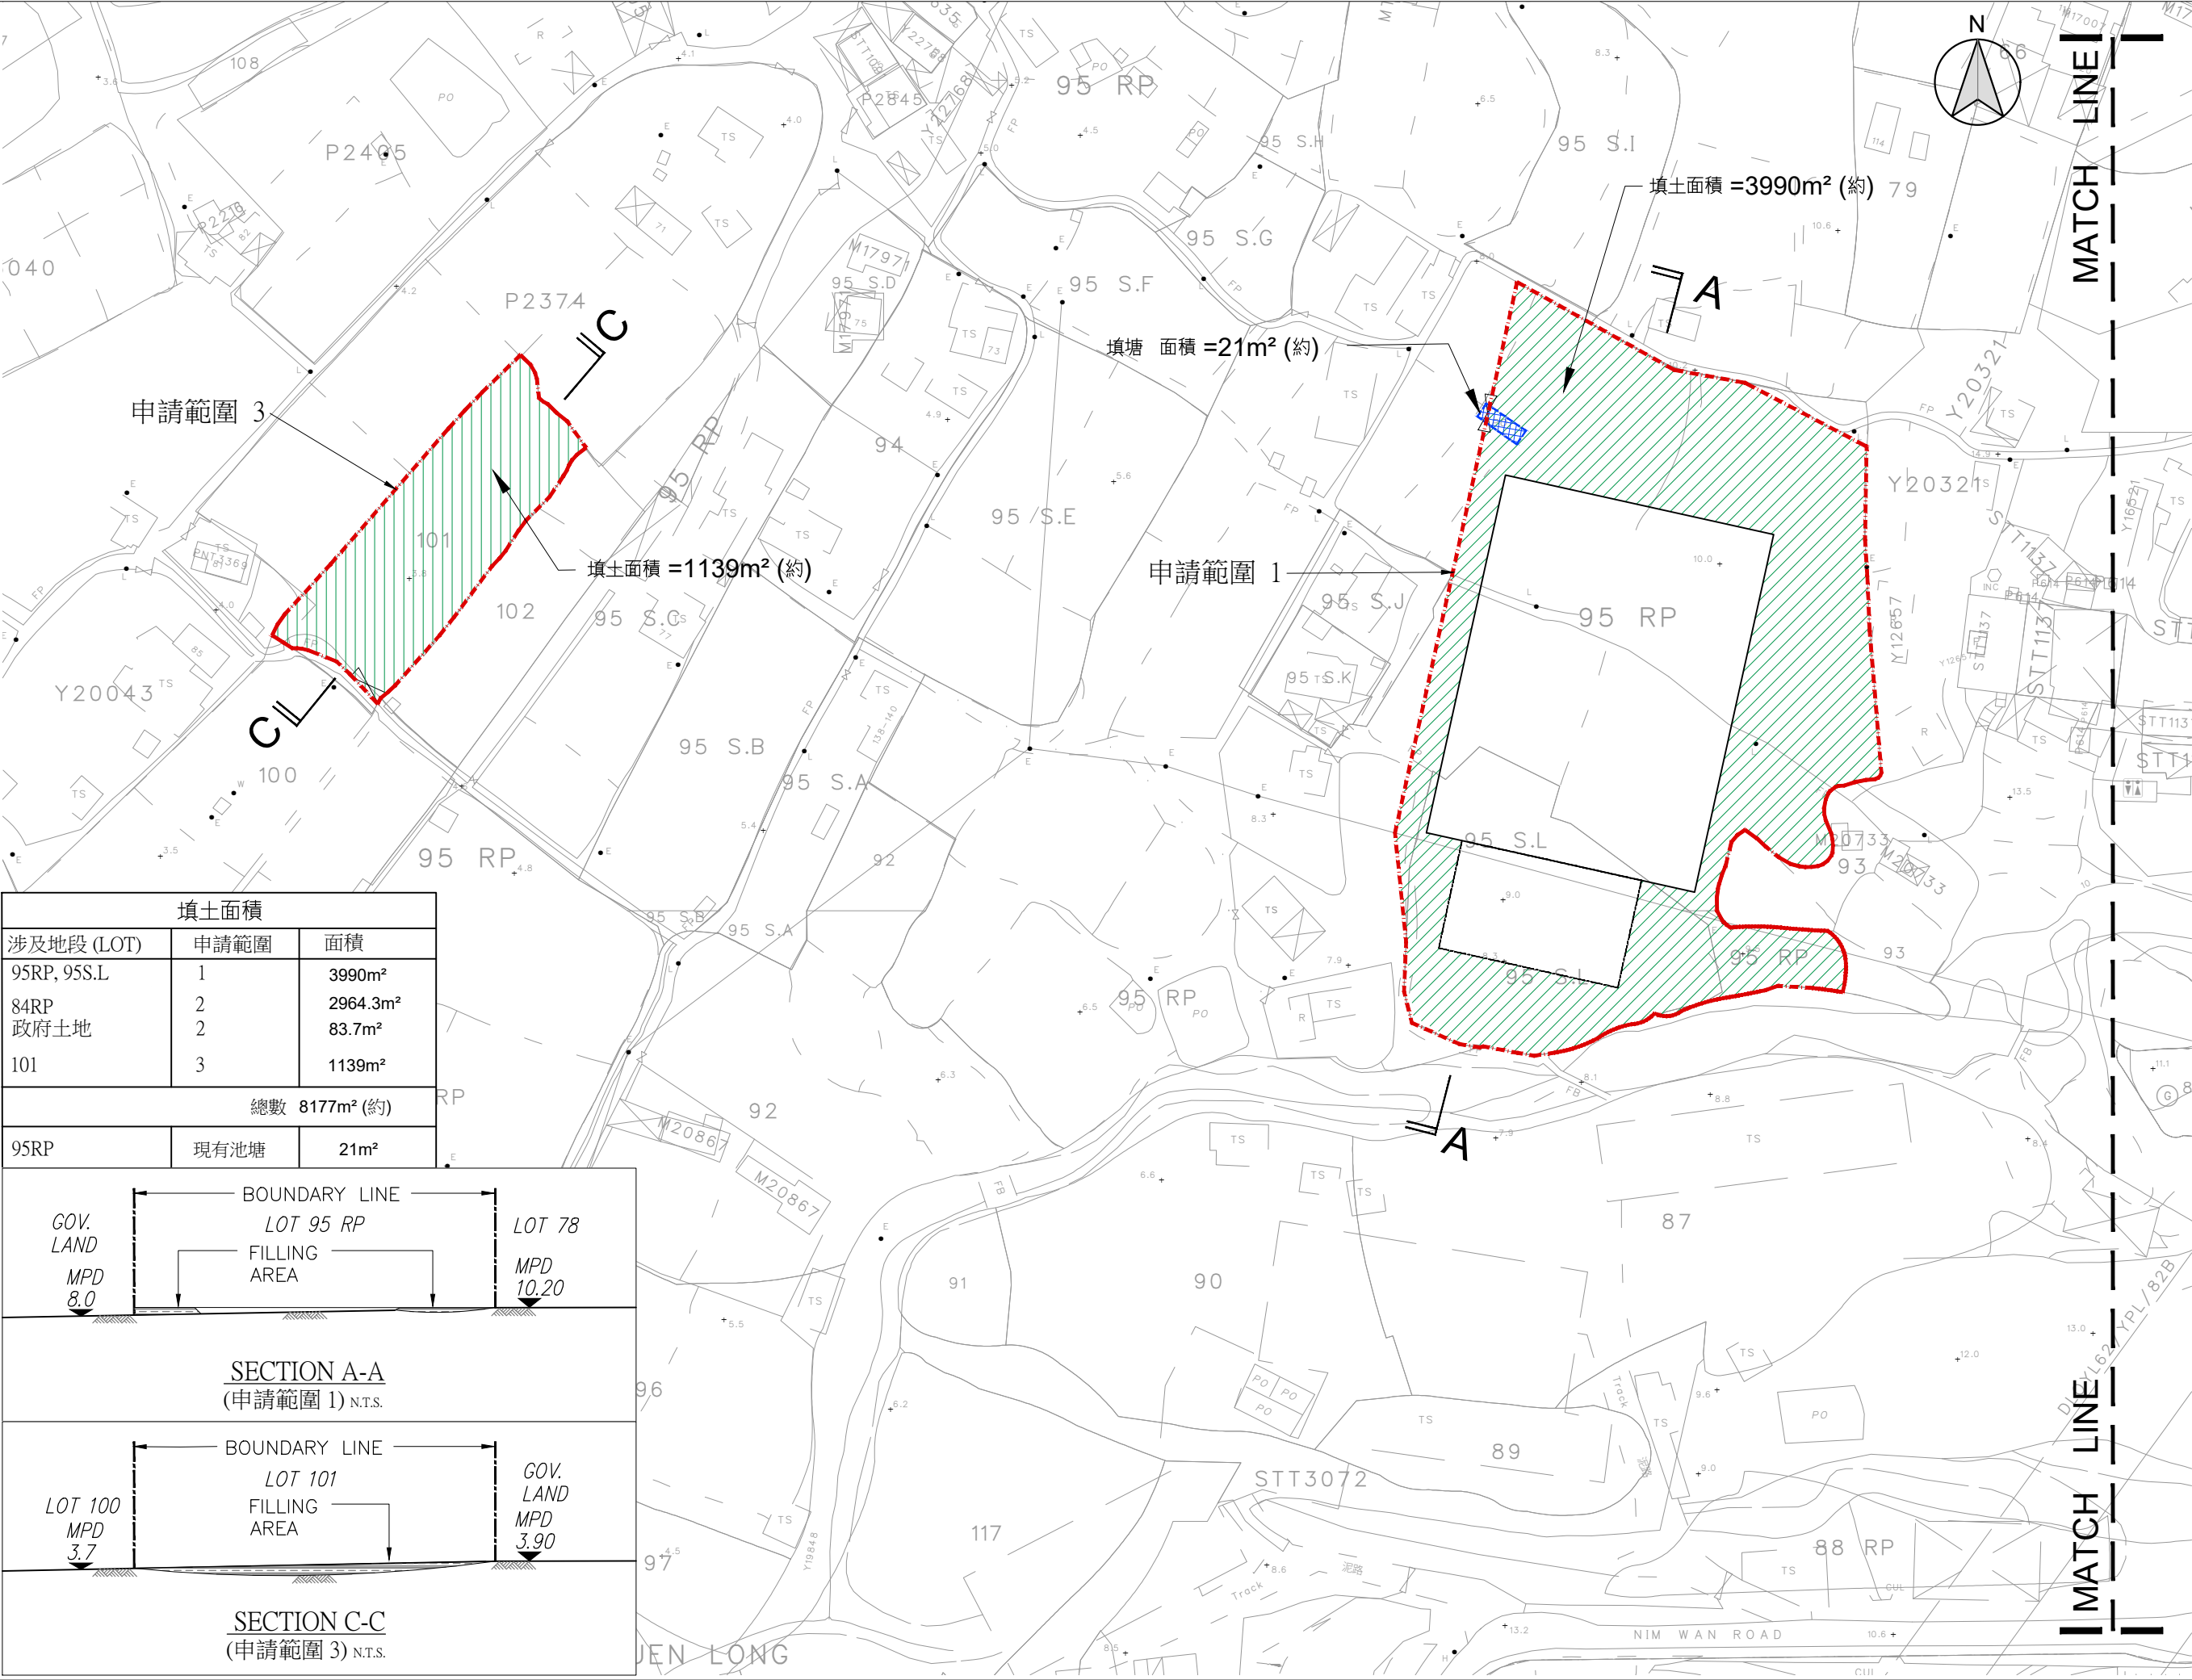

填土面積		
涉及地段 (LOT)	申請範圍	面積
95RP, 95S.L	1	3990m ²
84RP	2	2964.3m ²
政府土地	2	83.7m ²
101	3	1139m ²
總數 8177m ² (約)		
95RP	現有池塘	21m ²

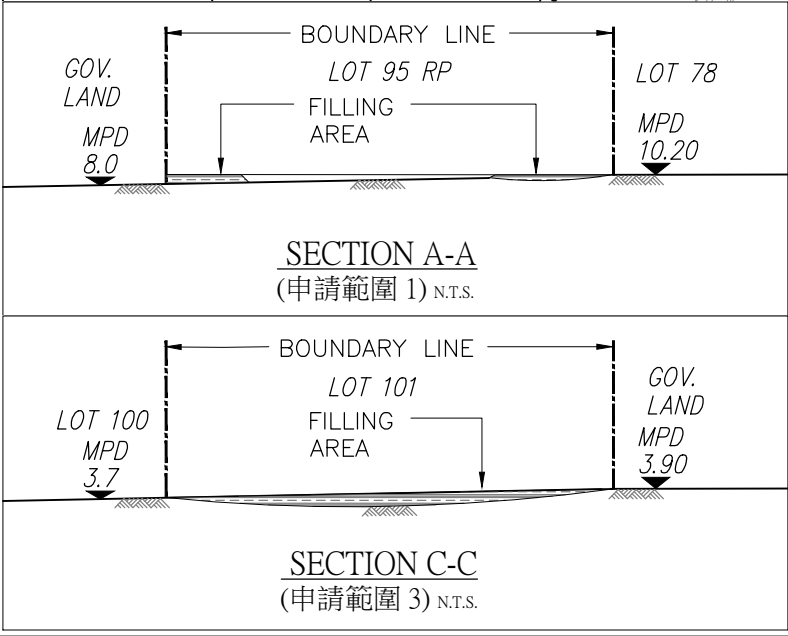

B.D. Reference
M.W. Reference
L.D. Reference
F.S.D. Reference

Notes
Copyright Reserved nothing may be reprinted or utilized in any form or by any means without written permission from the M&D.

REV	DESCRIPTION	DATE

M&D

Planning and Construction Consultant Ltd.


Tel: 2191 4088
Fax: 3105 0810
Email: sales@moderneng.com.hk

Project
新界下白泥丈量約份第133約地段第84號餘段(部分),
第95號L分段, 第95號餘段(部分)及第101號(部分)和毗連政府土地

Application
擬議臨時康體文娛場所
「騎術學校」連附屬設施及相關填土及填塘工程 (為期 3 年)

Drawing Title
填土及填塘位置圖

Scale	比例	Revisions	修訂
1:1000 (A3)		—	
Designed by LW	設計者	Drawn by Arthur	繪圖人
Checked by LW	檢查	Date 23-JUN-2026	日期
Job No. —	工程項目	Drawing No. LF-01	圖號

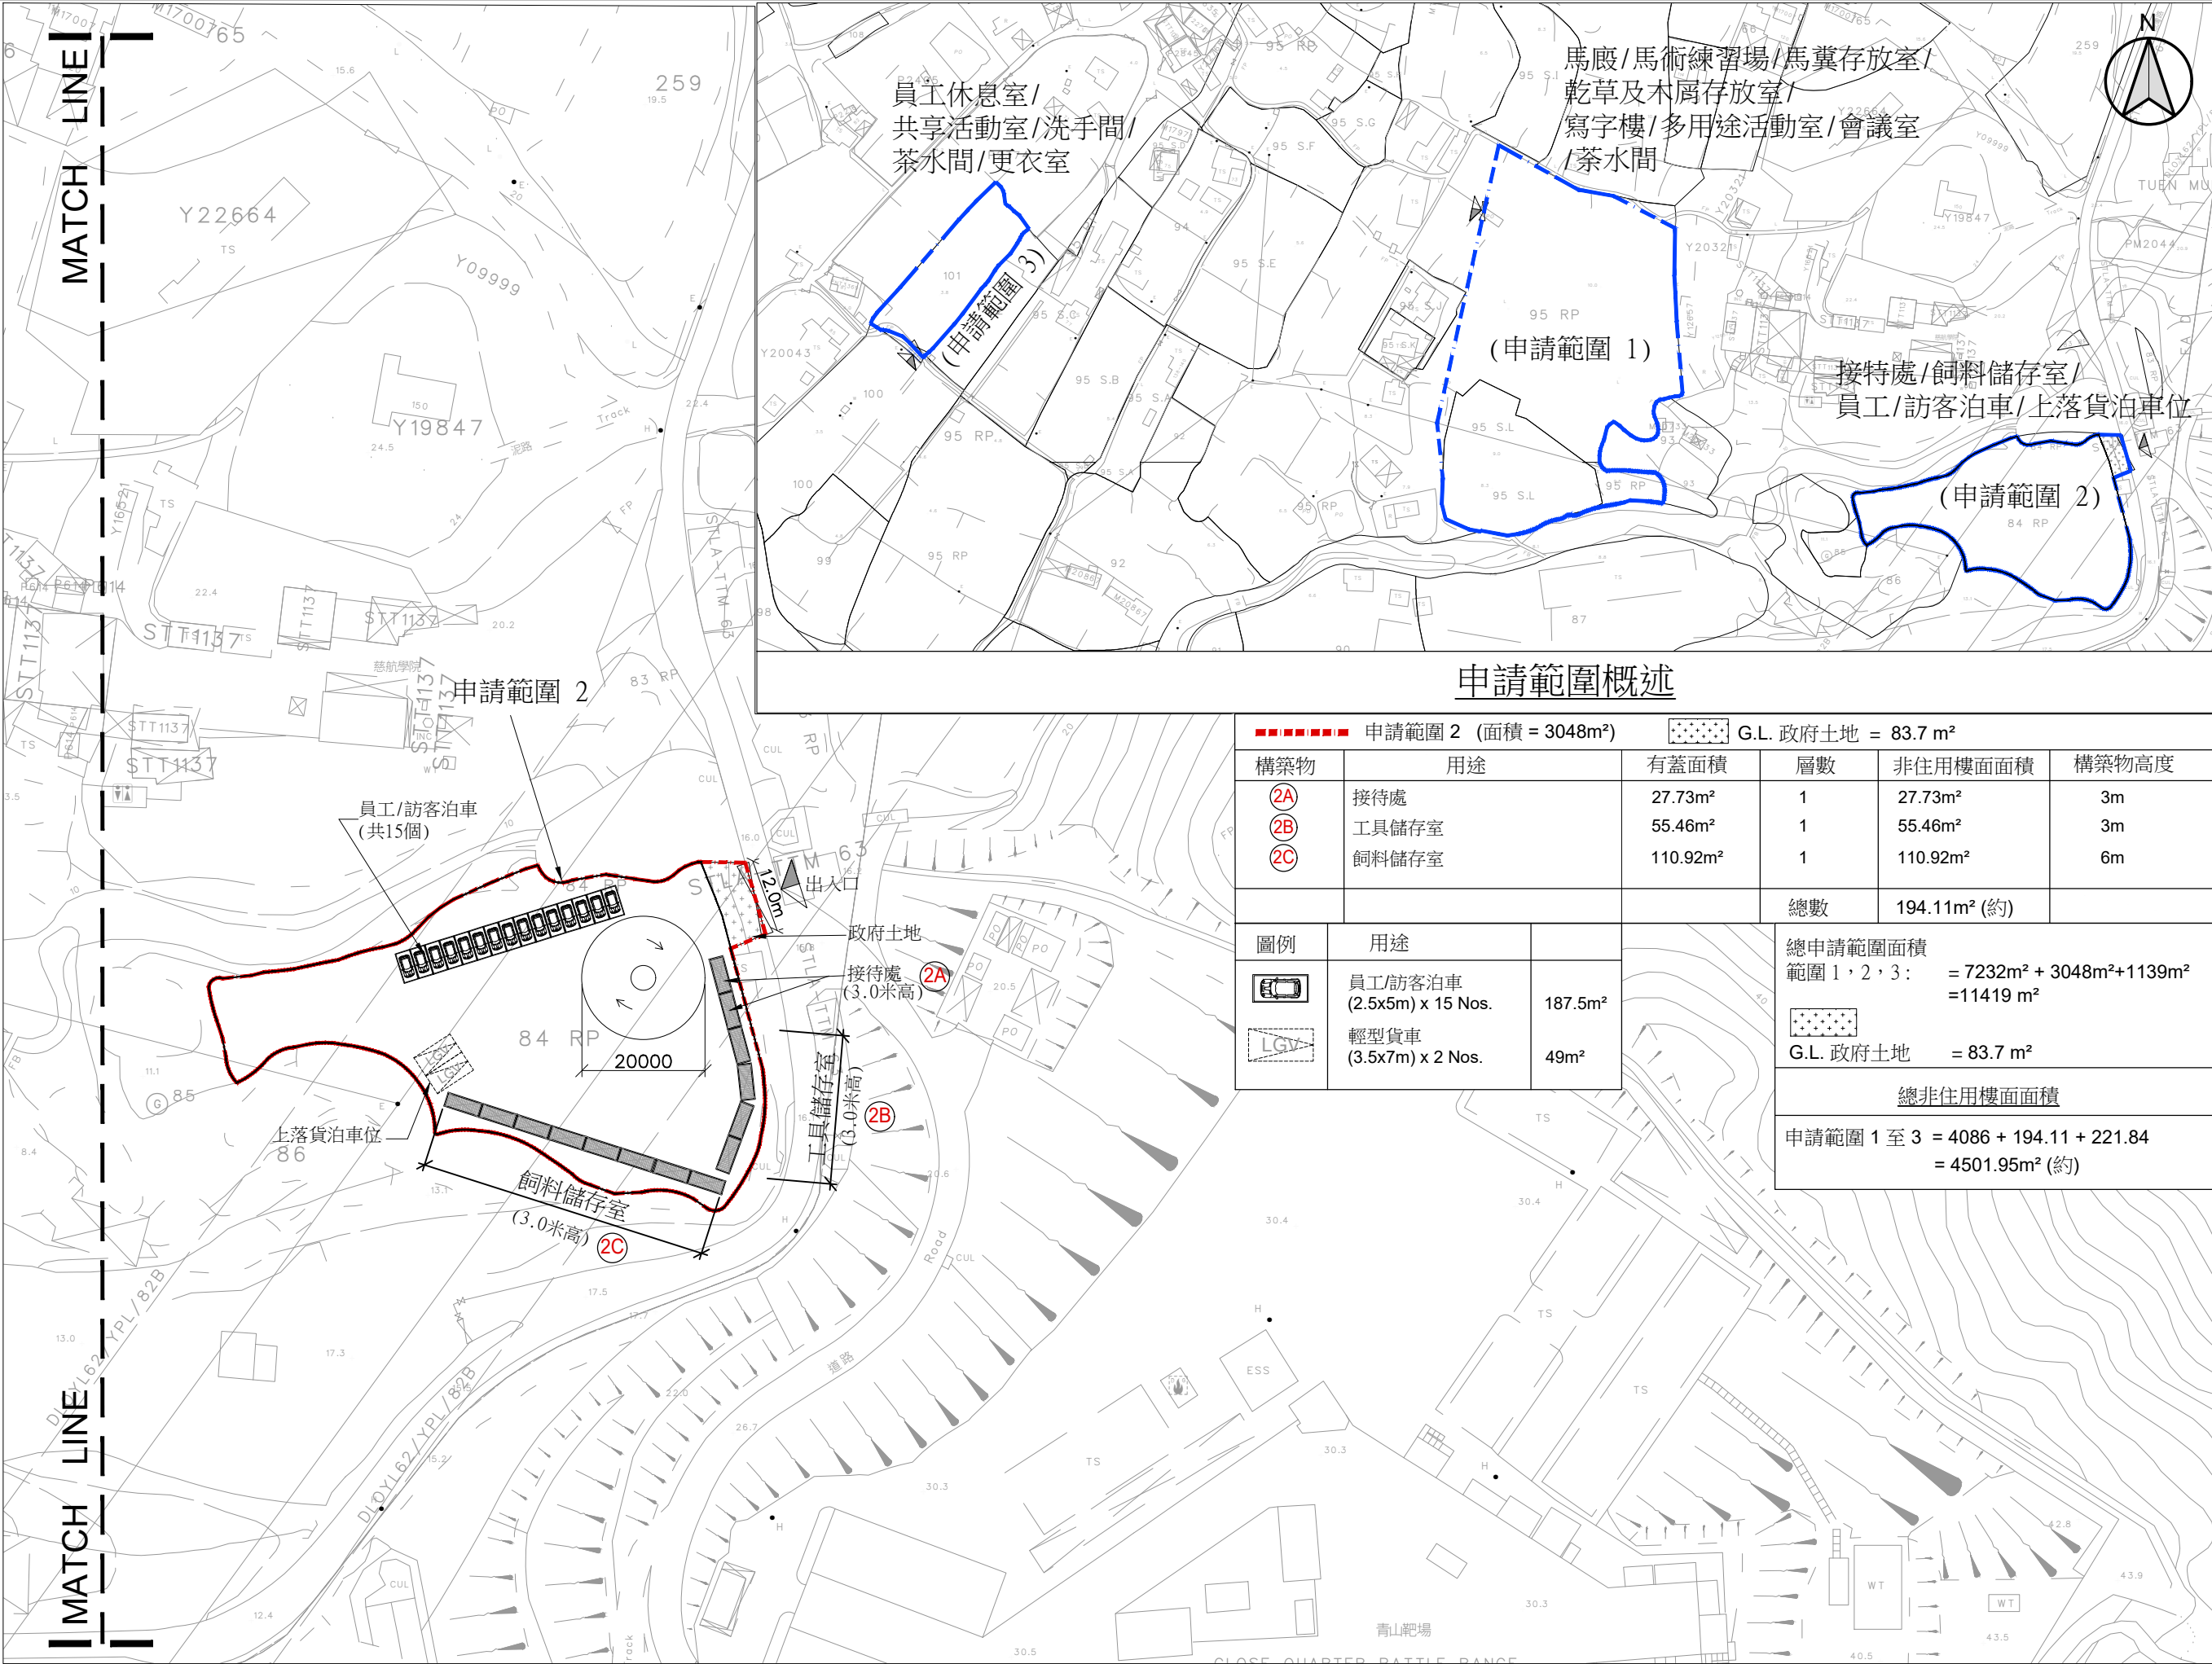

B.D. Reference
M.W. Reference
L.D. Reference
F.S.D. Reference
Notes

駝字潭橋
小型工程橋
地政署橋
消防處橋
注釋

Copyright Reserved nothing may be reprinted or utilized in any form or by any means without written permission from the M&D.

REVDESCRIPTIONDATE

申請範圍 2 (面積 = 3048m²)

圖例

用途

有蓋面積

層數

非住用樓面面積

構築物高度

2A

接待處

27.73m²

1

27.73m²

3m

2B

工具儲存室

55.46m²

1

55.46m²

3m

2C

飼料儲存室

110.92m²

1

110.92m²

6m

總數

194.11m² (約)

總申請範圍面積

範圍 1, 2, 3: = 7232m² + 3048m²+1139m² =11419 m²

G.L. 政府土地

= 83.7 m²

總非住用樓面面積

申請範圍 1 至 3 = 4086 + 194.11 + 221.84 = 4501.95m² (約)

M&D
Planning and Construction
Consultant Ltd.

Tel: 2191 4088
Fax: 3105 0810
Email: sales@modernang.com.hk

Project項目

新界下白泥丈量約份第133約地段第84號餘段(部分),
第95號L分段, 第95號餘段(部分)及第101號(部分)和毗連政府土地

Application申請

擬議臨時康體文娛場所
「騎術學校」連附屬設施及相關填土及填塘工程 (為期 3 年)

Drawing Title標題

平面圖

Scale比例

1:1000 (A3)

Revisions修訂

—

Designed by設計者

LW

Drawn by繪圖人

Arthur

Checked by檢查

LW

Date日期


23-JUN-2026

Job No.工程項目

—

Drawing No.圖號

LP-02

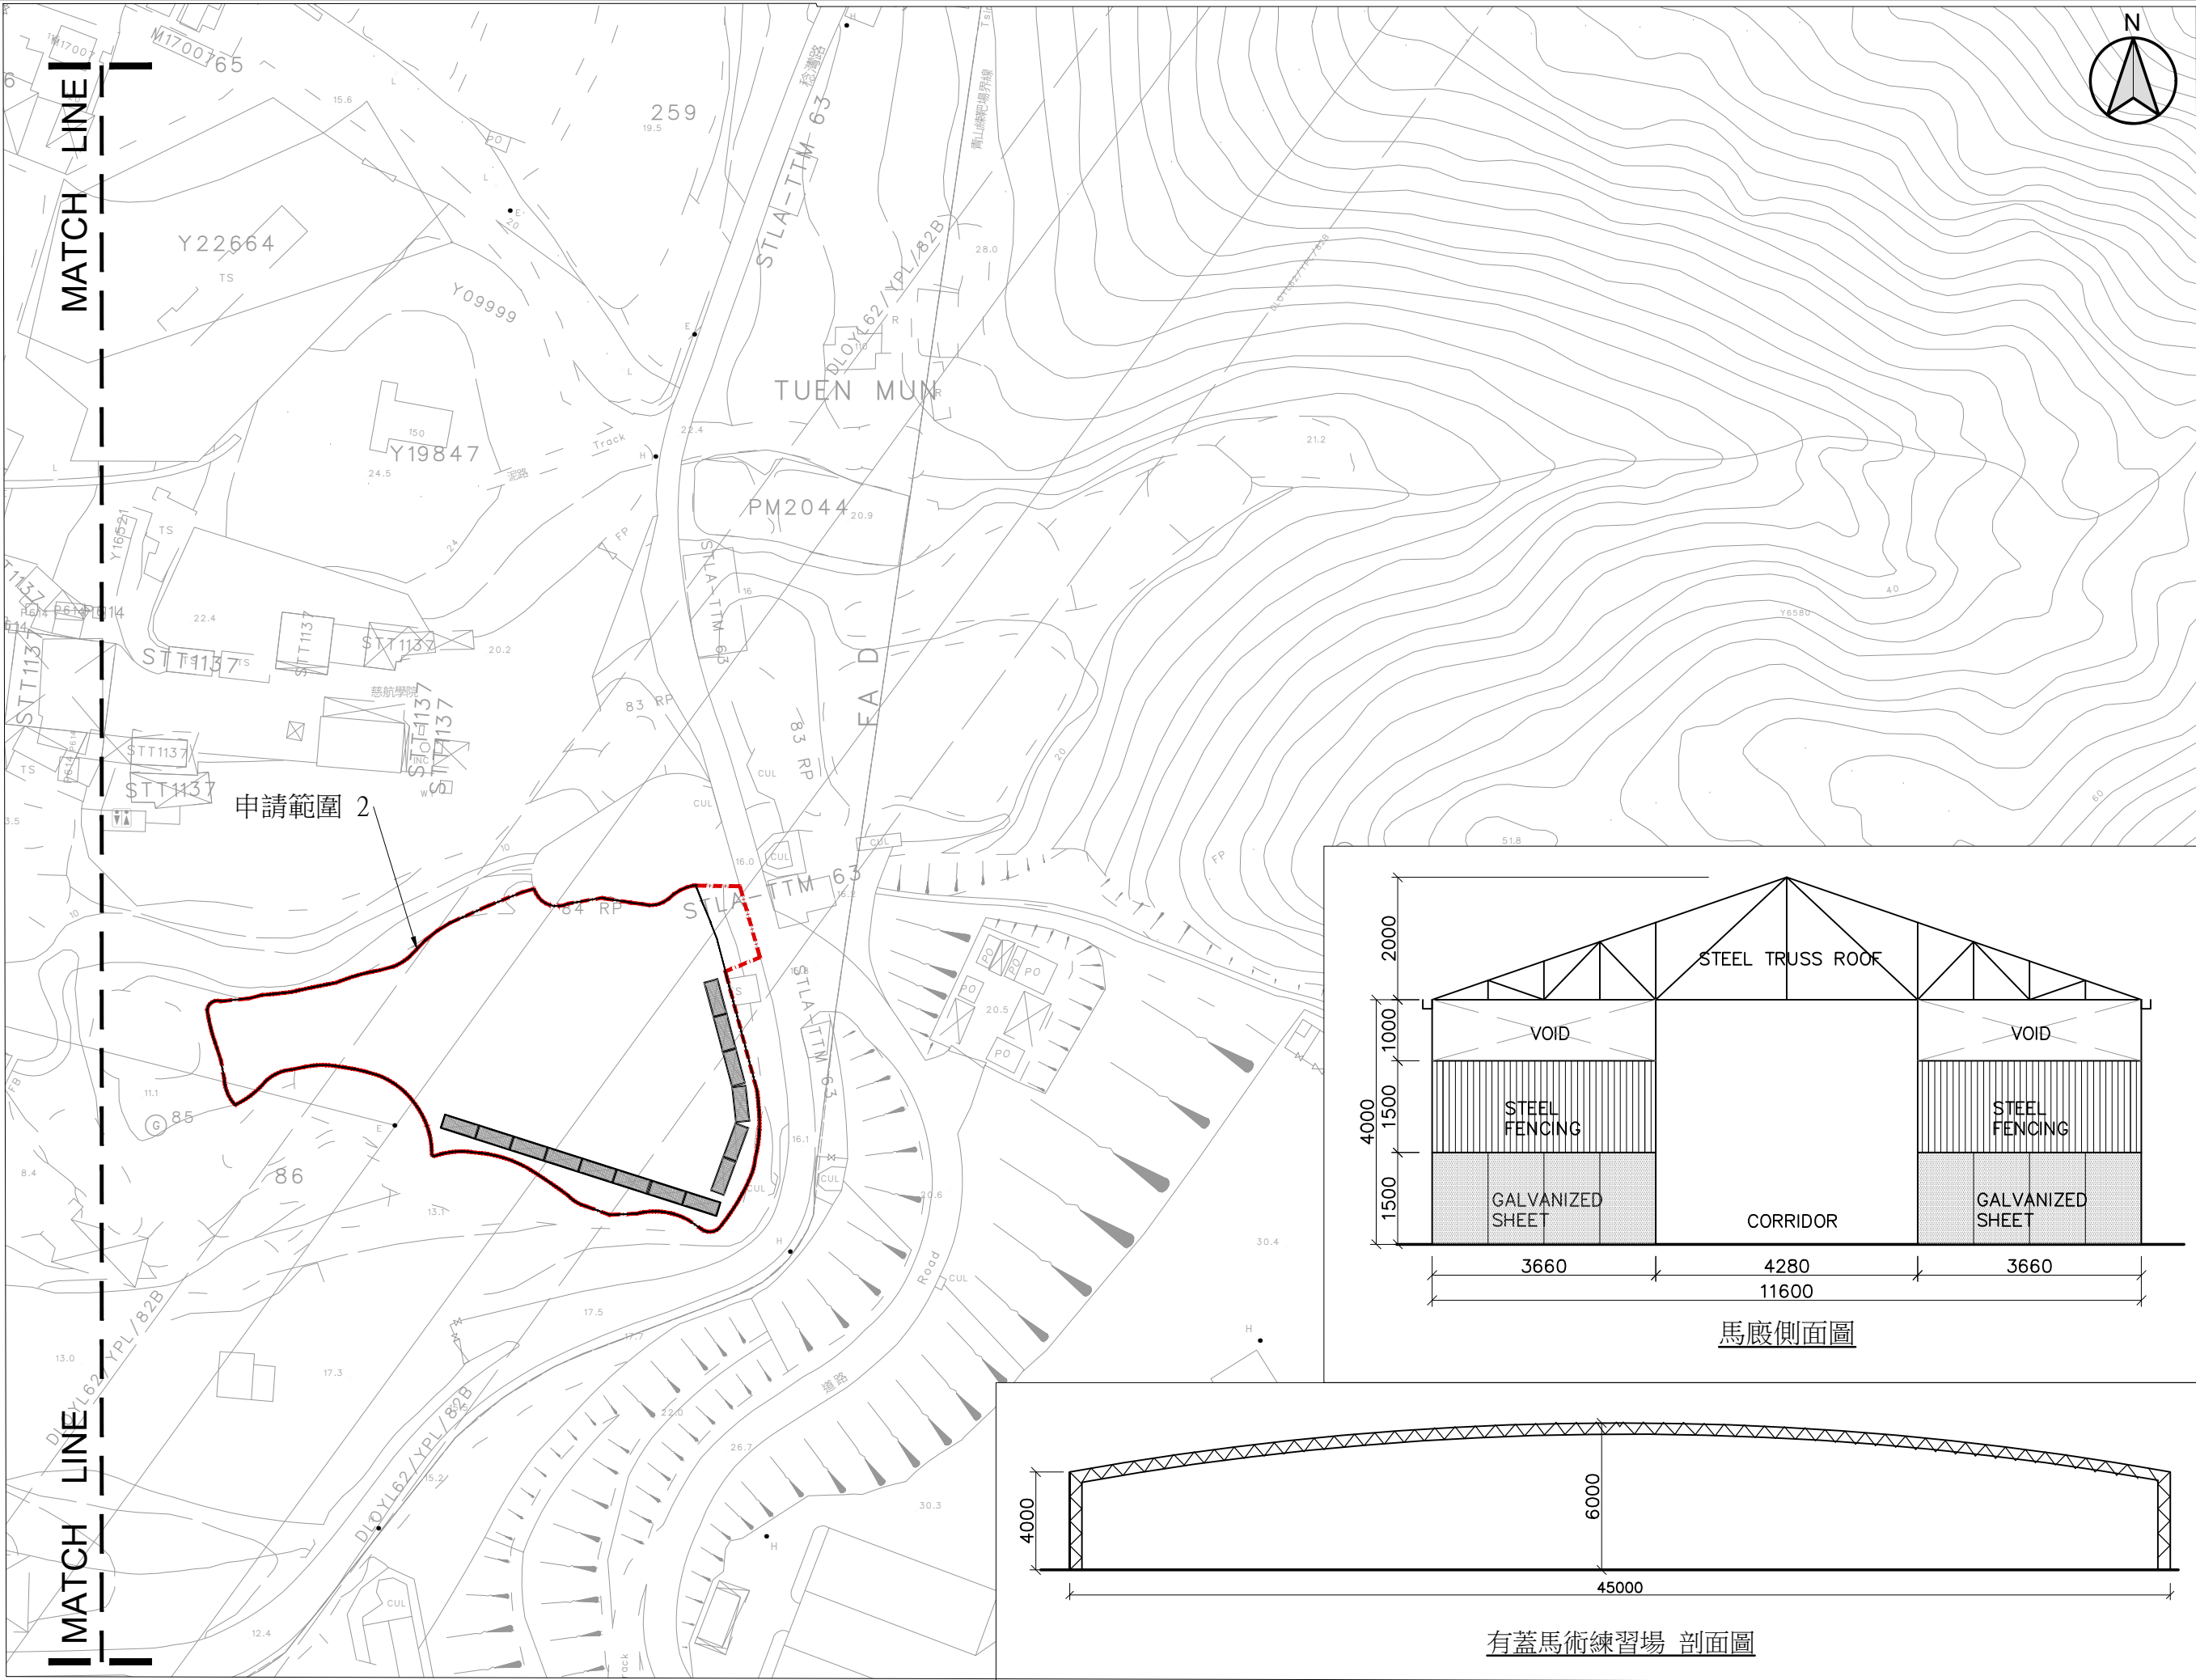

B.D. Reference	數字高程表
M.W. Reference	小型工程檔案
L.D. Reference	地政署檔案
F.S.D. Reference	須知或檔案

Notes
Copyright Reserved nothing may be reprinted or utilized in any form or by any means without written permission from the M&D.

REV	DESCRIPTION	DATE
-----	-------------	------

M&D
Planning and Construction
Consultant Ltd.


Tel: 2191 4088
Fax: 3105 0810
Email: sales@modernng.com.hk

Project 項目
新界下白泥丈量約份第133約地段
第84號餘段(部分),
第95號L分段, 第95號餘段(部分)及
第101號(部分)和毗連政府土地


Application 申請
擬議臨時康體文娛場所
「騎術學校」連附屬設施及
相關填土及填塘工程(為期 3 年)

Drawing Title 標題
上蓋位置圖及立面圖


Scale 比例	Revisions 修訂
1:1000 (A3)	—
Designed by 設計者	Drawn by 繪圖人
LW	Arthur
Checked by 檢查	Date 日期
LW	23-JUN-2026
Job No. 工程項目	Drawing No. 圖號
—	LP-04

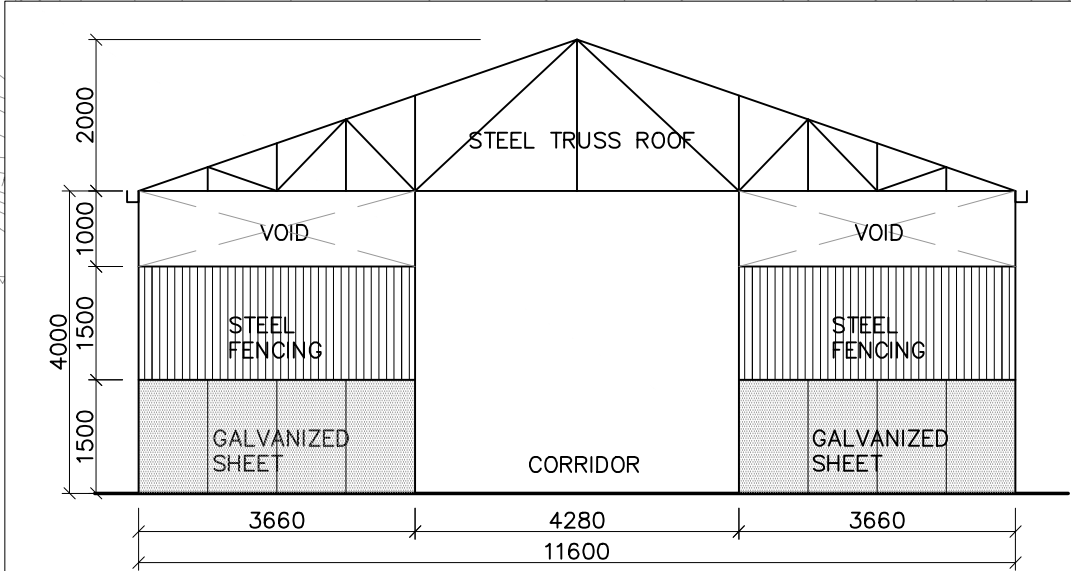

馬廄側面圖

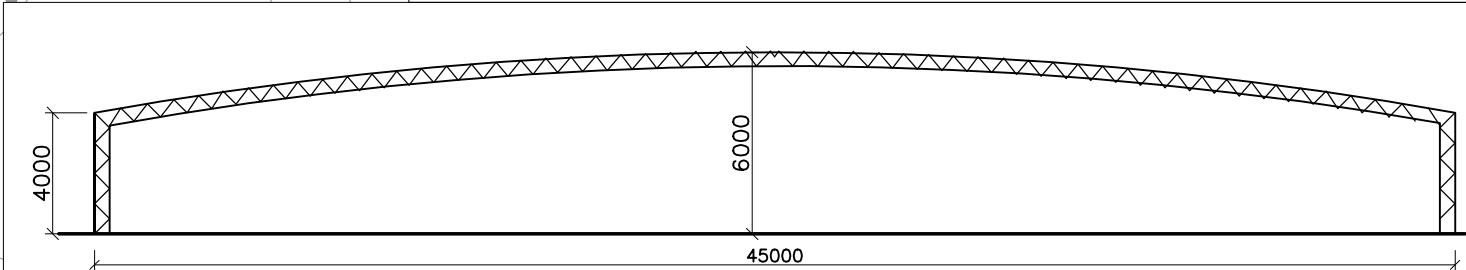

有蓋馬術練習場 剖面圖

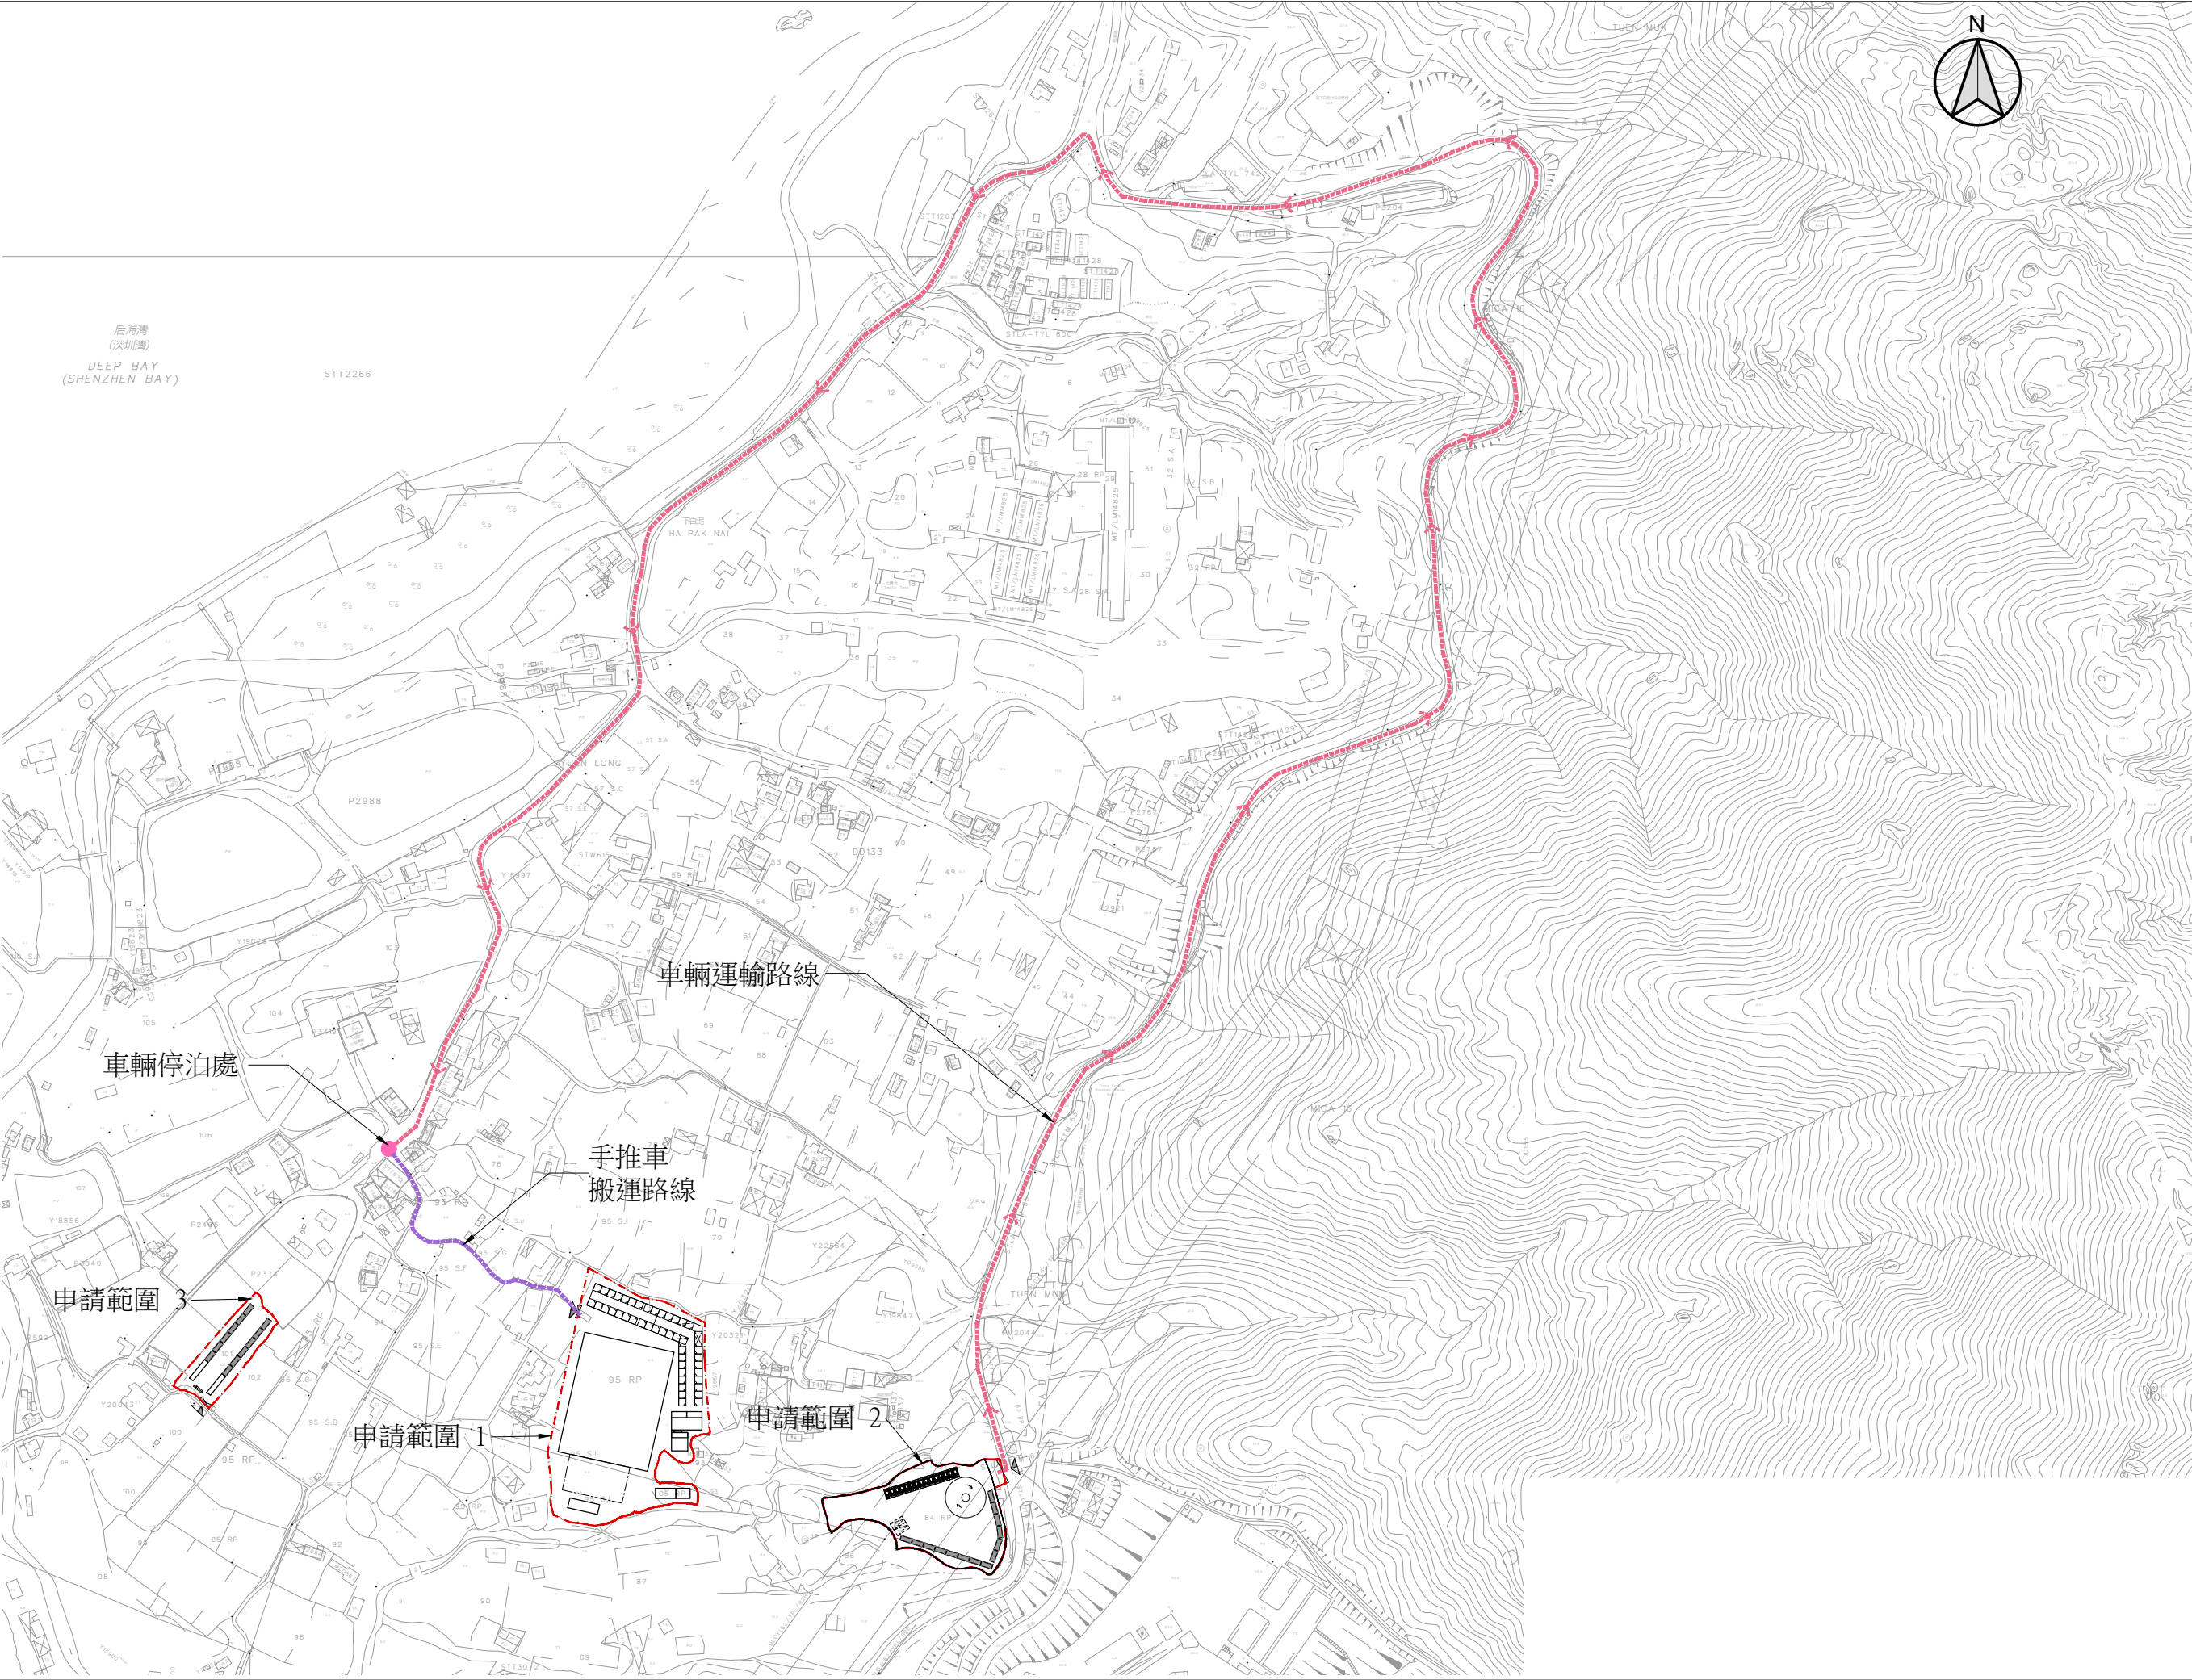

B.D. Reference	數字高程表
M.W. Reference	小型工程檔案
L.D. Reference	地形圖檔案
F.S.D. Reference	須知或檔案

Notes 注釋

Copyright Reserved nothing may be reprinted or utilized in any form or by any means without written permission from the M&D.

REV	DESCRIPTION	DATE
-----	-------------	------

M&D
Planning and Construction
Consultant Ltd.

Tel: 2191 4088
Fax: 3105 0810
Email: sales@moderneng.com.hk

Project 項目

新界下白泥丈量約份第133約地段
第84號餘段(部分),
第95號L分段, 第95號餘段(部分)及
第101號(部分)和毗連政府土地


Application 申請

擬議臨時康體文娛場所
「騎術學校」連附屬設施及
相關填土及填塘工程(為期3年)

Drawing Title 標題

車輛通道及貨物運輸路線

Scale 比例	Revisions 修訂
1:2000 (A3)	—
Designed by 設計者	Drawn by 繪圖人
LW	Arthur
Checked by 檢查	Date 日期
LW	23-JUN-2026
Job No. 工程項目	Drawing No. 圖號
—	RT-01

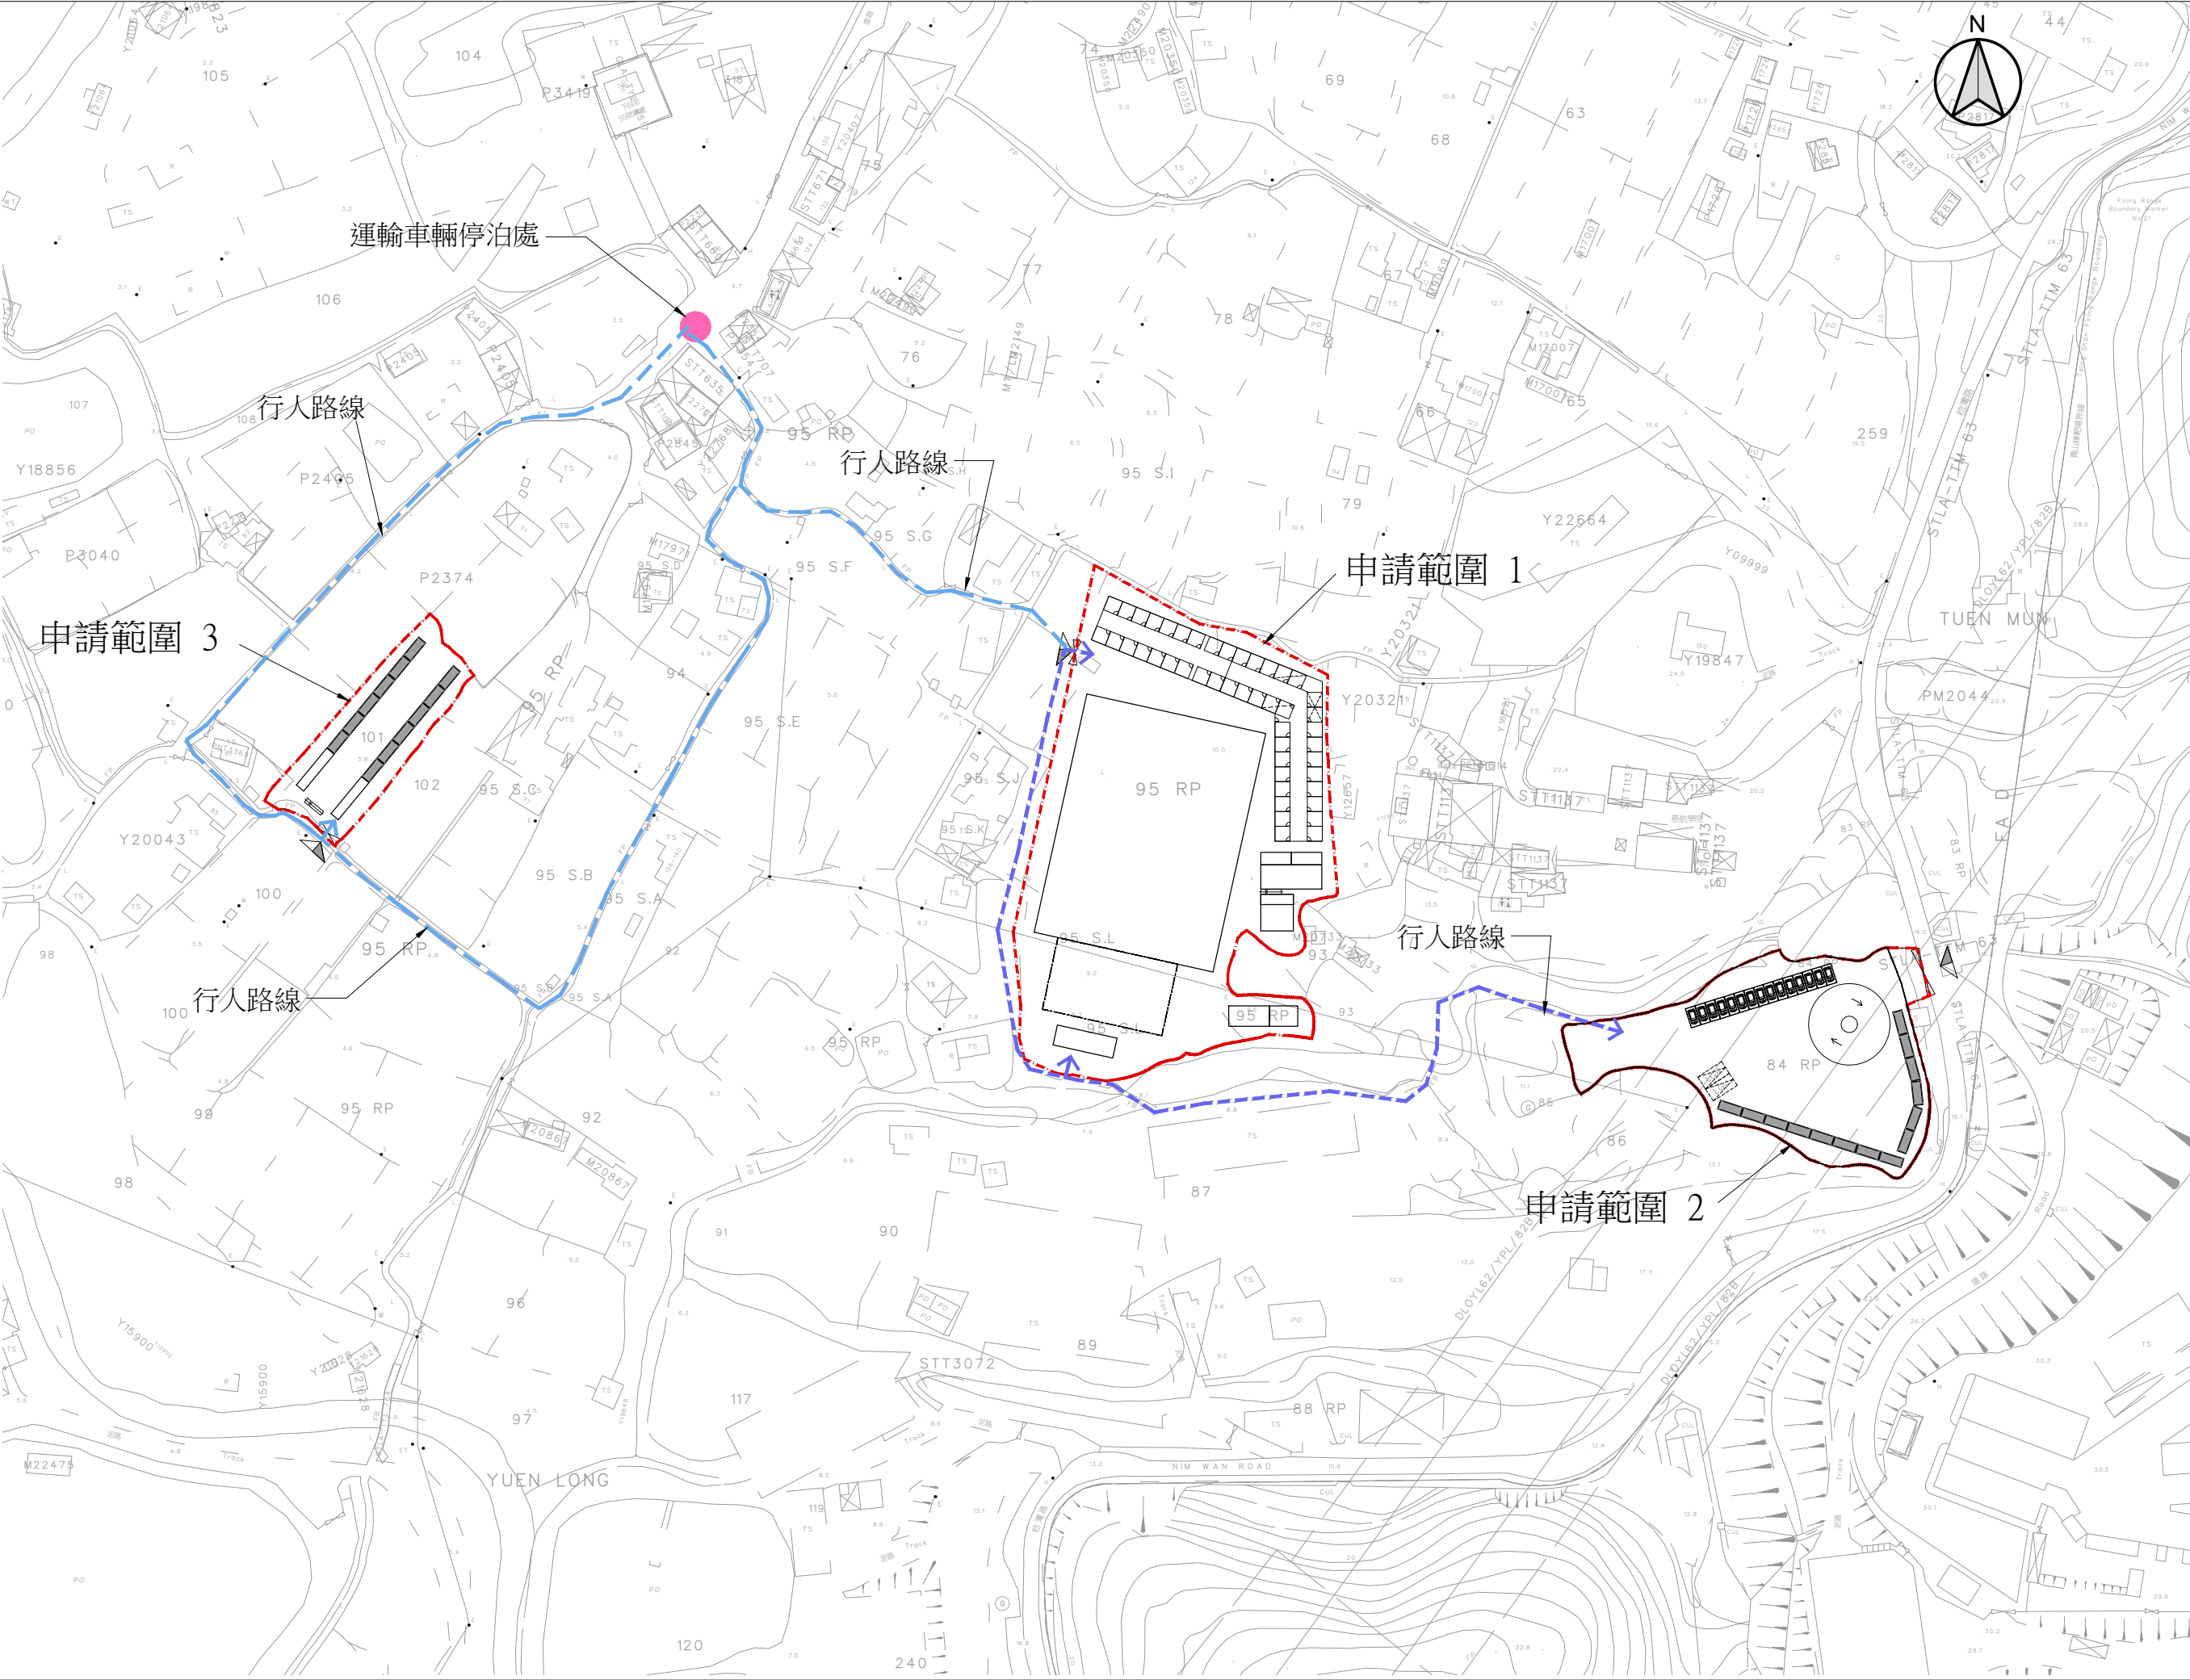

B.D. Reference	數字高程表
M.W. Reference	小型工程檔案
L.D. Reference	地政署檔案
F.S.D. Reference	消防處檔案

Notes
Copyright Reserved nothing may be reprinted or utilized in any form or by any means without written permission from the M&D.

REV	DESCRIPTION	DATE
-----	-------------	------

M&D
Planning and Construction
Consultant Ltd.


Tel: 2191 4088
Fax: 3105 0810
Email: sales@modernang.com.hk

Project 項目
新界下白泥丈量約份第133約地段
第84號餘段(部分),
第95號L分段, 第95號餘段(部分)及
第101號(部分)和毗連政府土地

Application 申請
擬議臨時康體文娛場所
「騎術學校」連附屬設施及
相關填土及填塘工程(為期3年)

Drawing Title 標題
行人路線圖


Scale 比例	1:1500 (A3)	Revisions 修訂	—
Designed by 設計者	LW	Drawn by 繪圖人	Arthur
Checked by 檢查	LW	Date 日期	23-JUN-2026
Job No. 工程項目	—	Drawing No. 圖號	RT-02

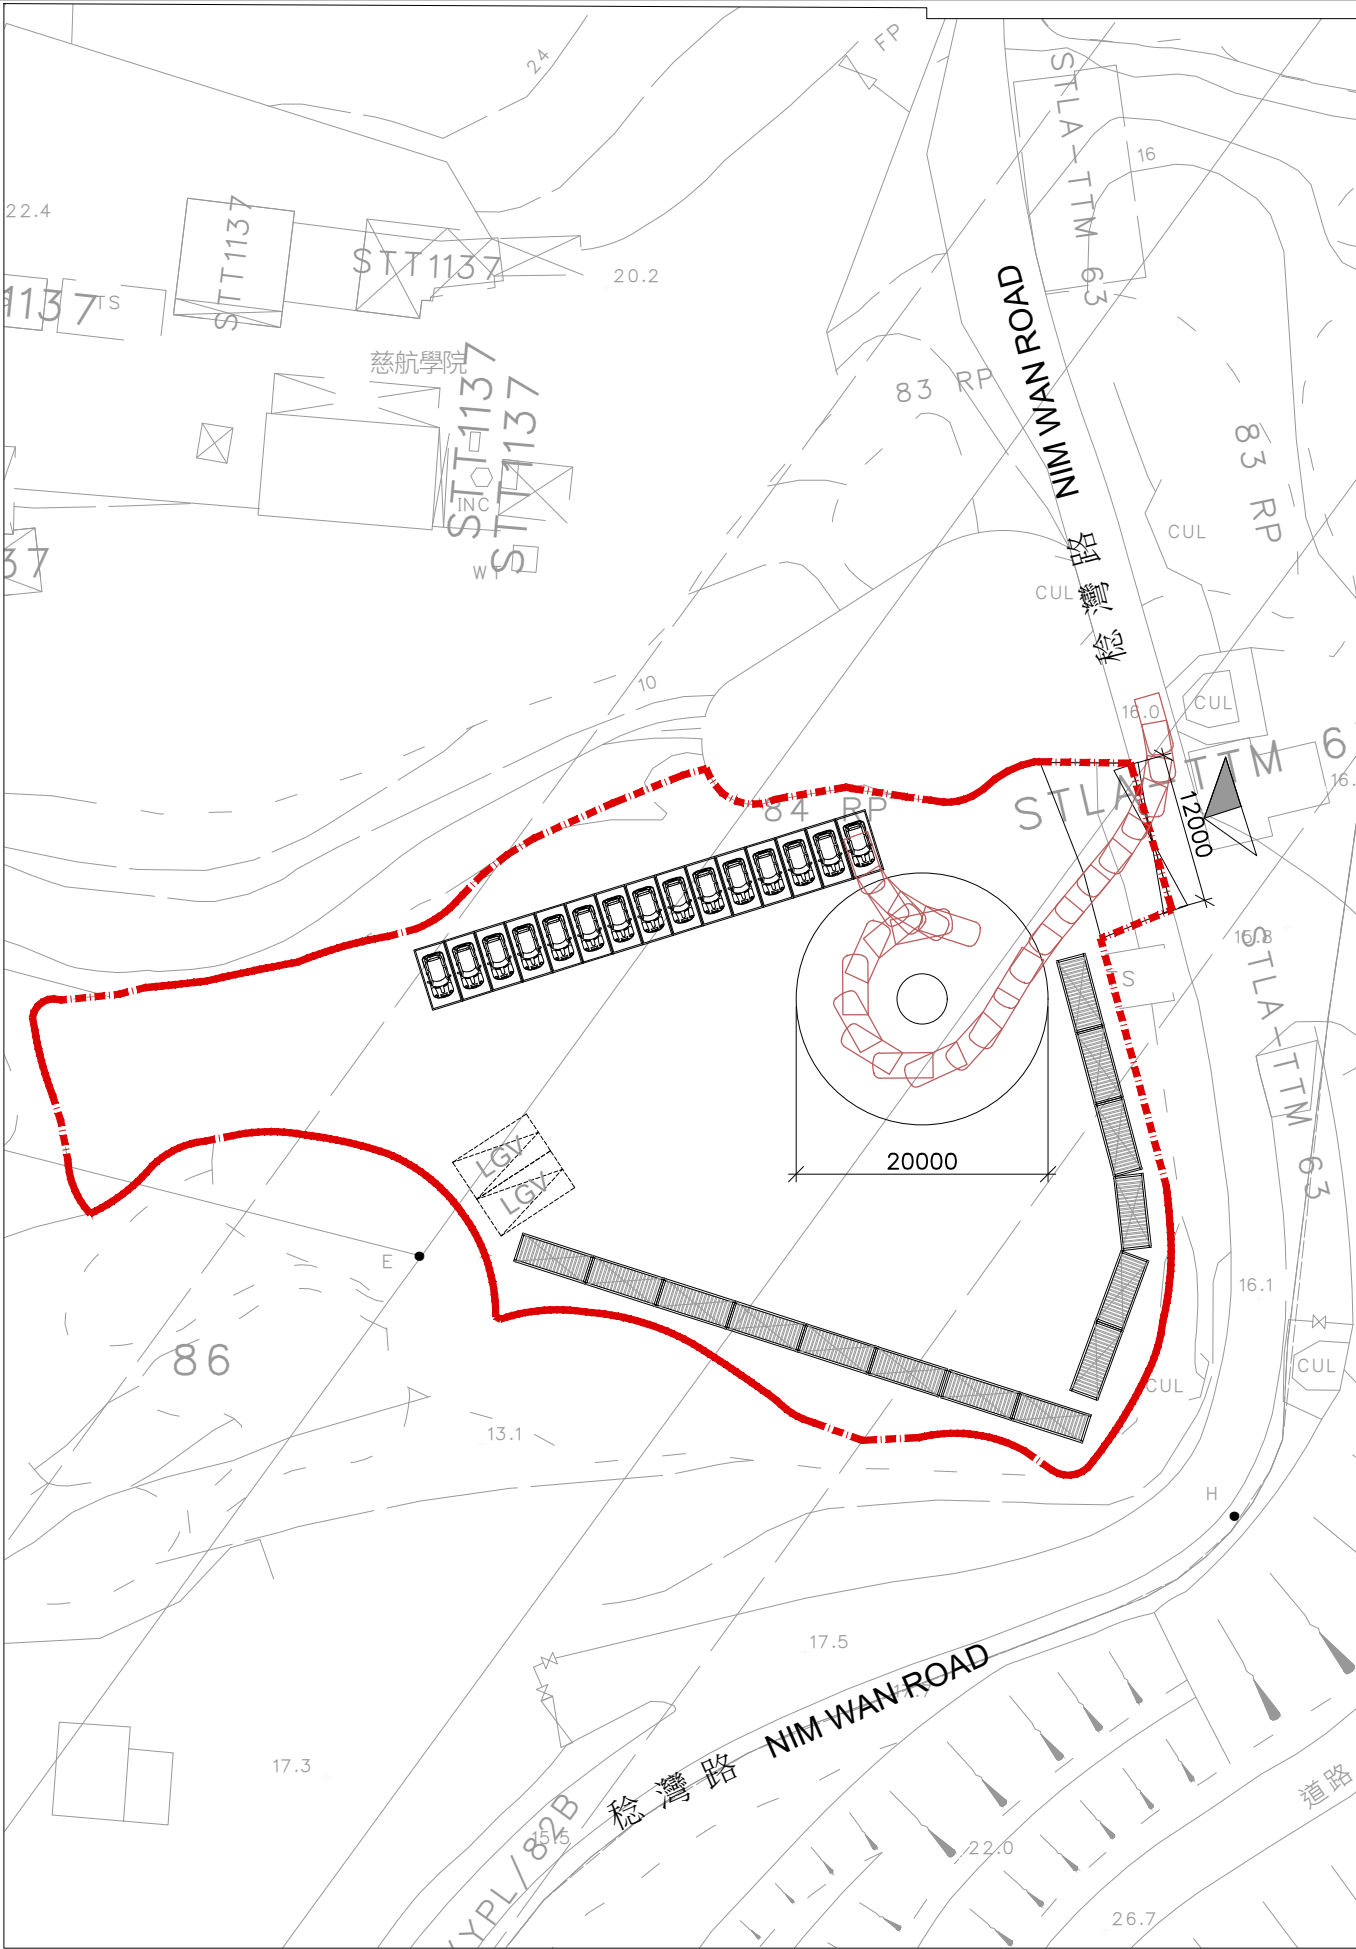

LEGEND

PRIVATE CAR SIZE
(2.0x4.8m)

PATH OF PRIVATE CAR IN

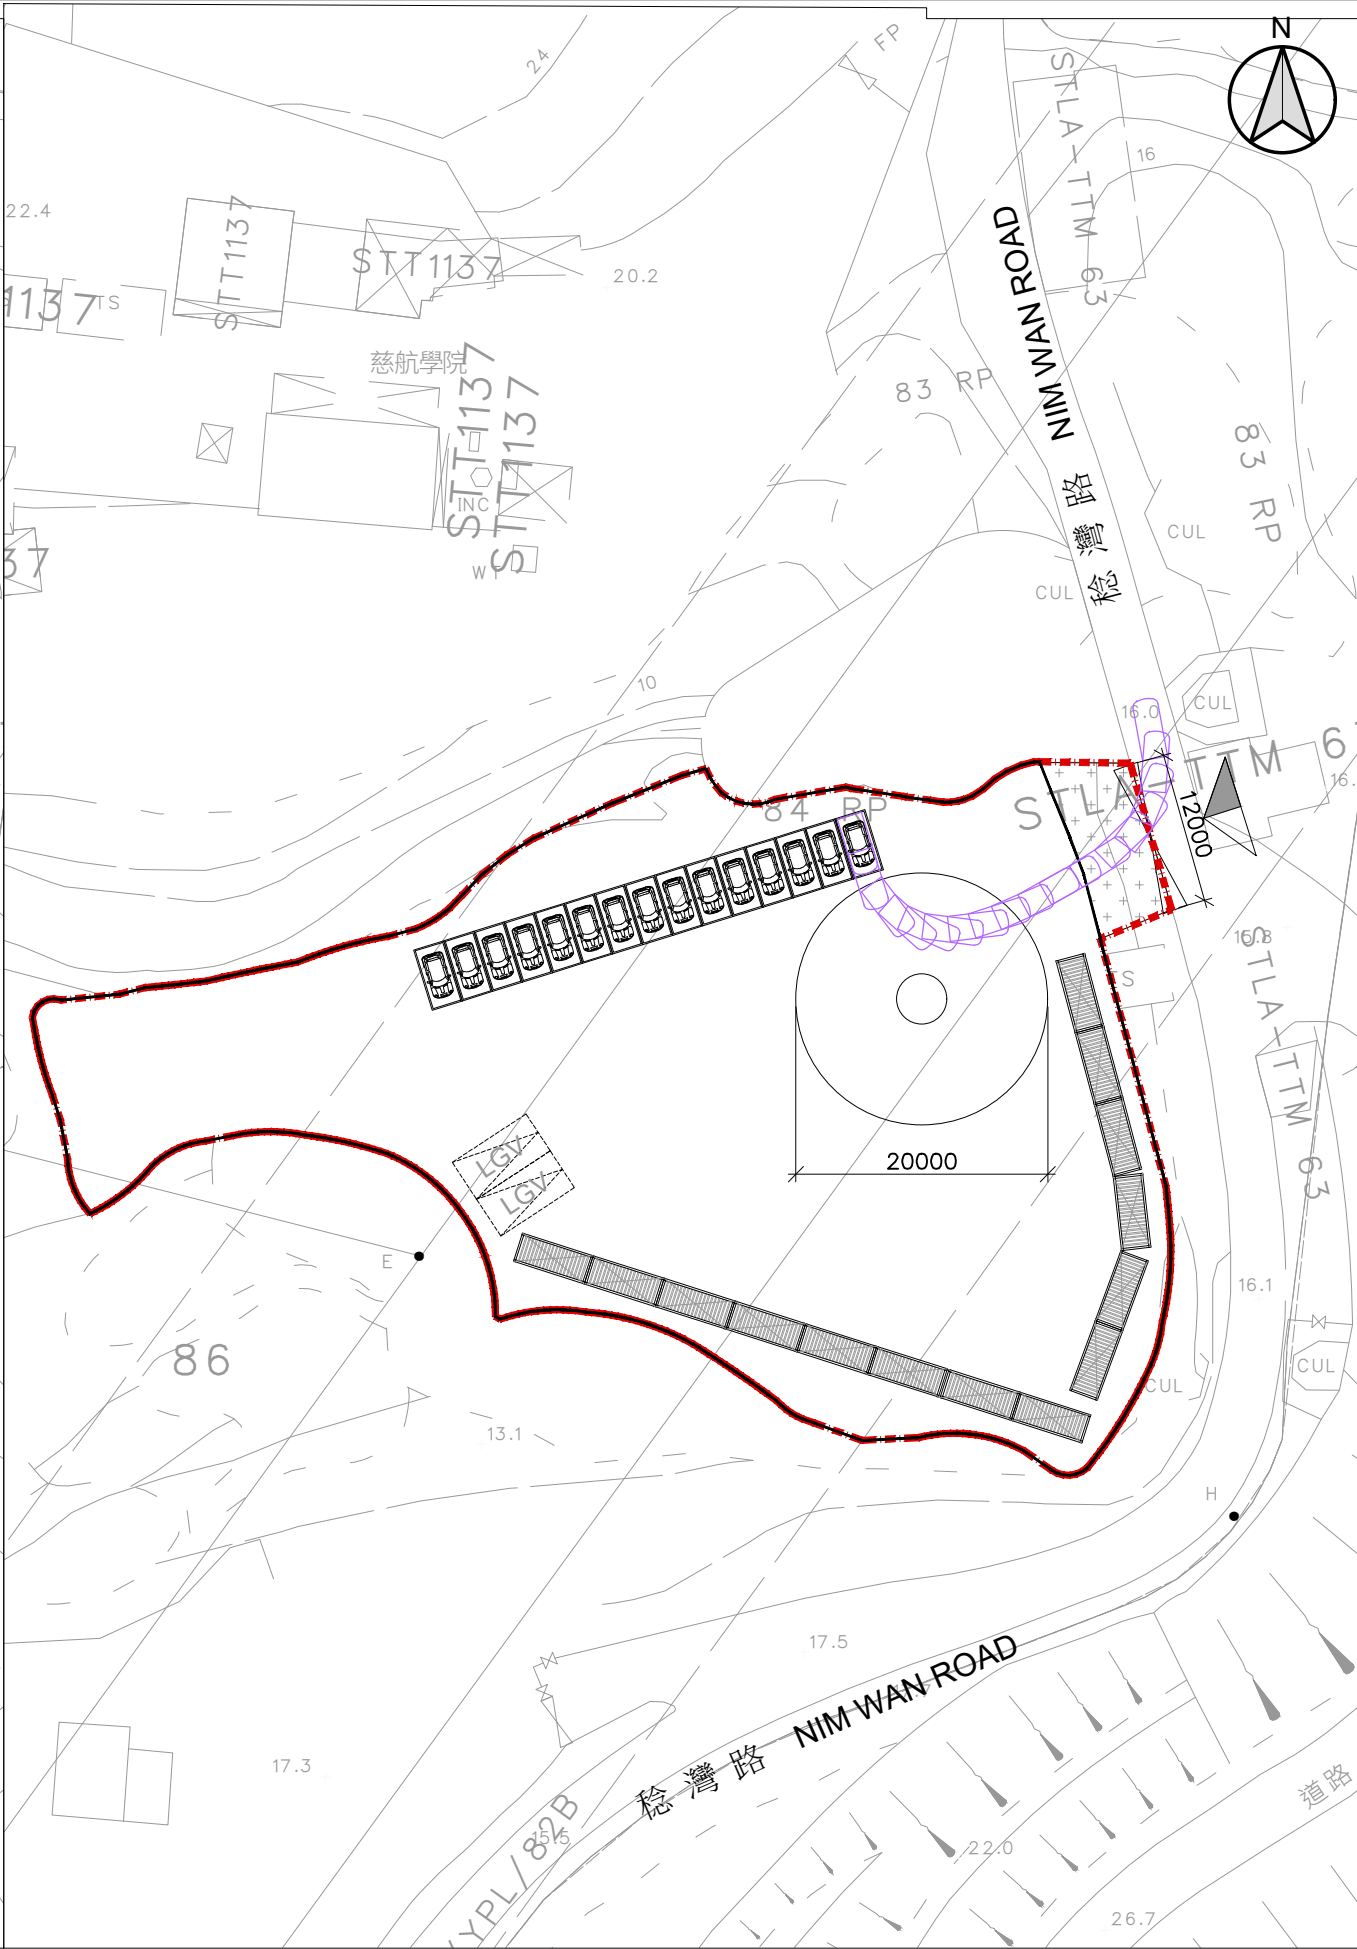

PATH OF PRIVATE CAR OUT

B.D. Reference
M.W. Reference
L.D. Reference
F.S.D. Reference

原字樣
小型工程檔案
地政署檔案
消防處檔案

Notes
Copyright Reserved nothing may be reprinted or utilized in any form or by any means without written permission from the M&D.

REV	DESCRIPTION	DATE

M&D
Planning and Construction
Consultant Ltd.


Tel: 2191 4088
Fax: 3105 0810
Email: sales@moderneng.com.hk

Project
新界下白泥丈量約份第133約地段
第84號餘段(部分),
第95號L分段, 第95號餘段(部分)及
第101號(部分)和毗連政府土地

Application
擬議臨時康體文娛場所
「騎術學校」連附屬設施及
相關填土及填塘工程(為期 3 年)

Drawing Title
車輛路徑分析
(私家車)


Scale	比例	Revisions	修訂
1:600 (A3)		—	
Designed by LW	設計者	Drawn by Arthur	繪圖人
Checked by LW	檢查	Date 23-JUN-2026	日期
Job No. —	工程項目	Drawing No. TD-01	圖號

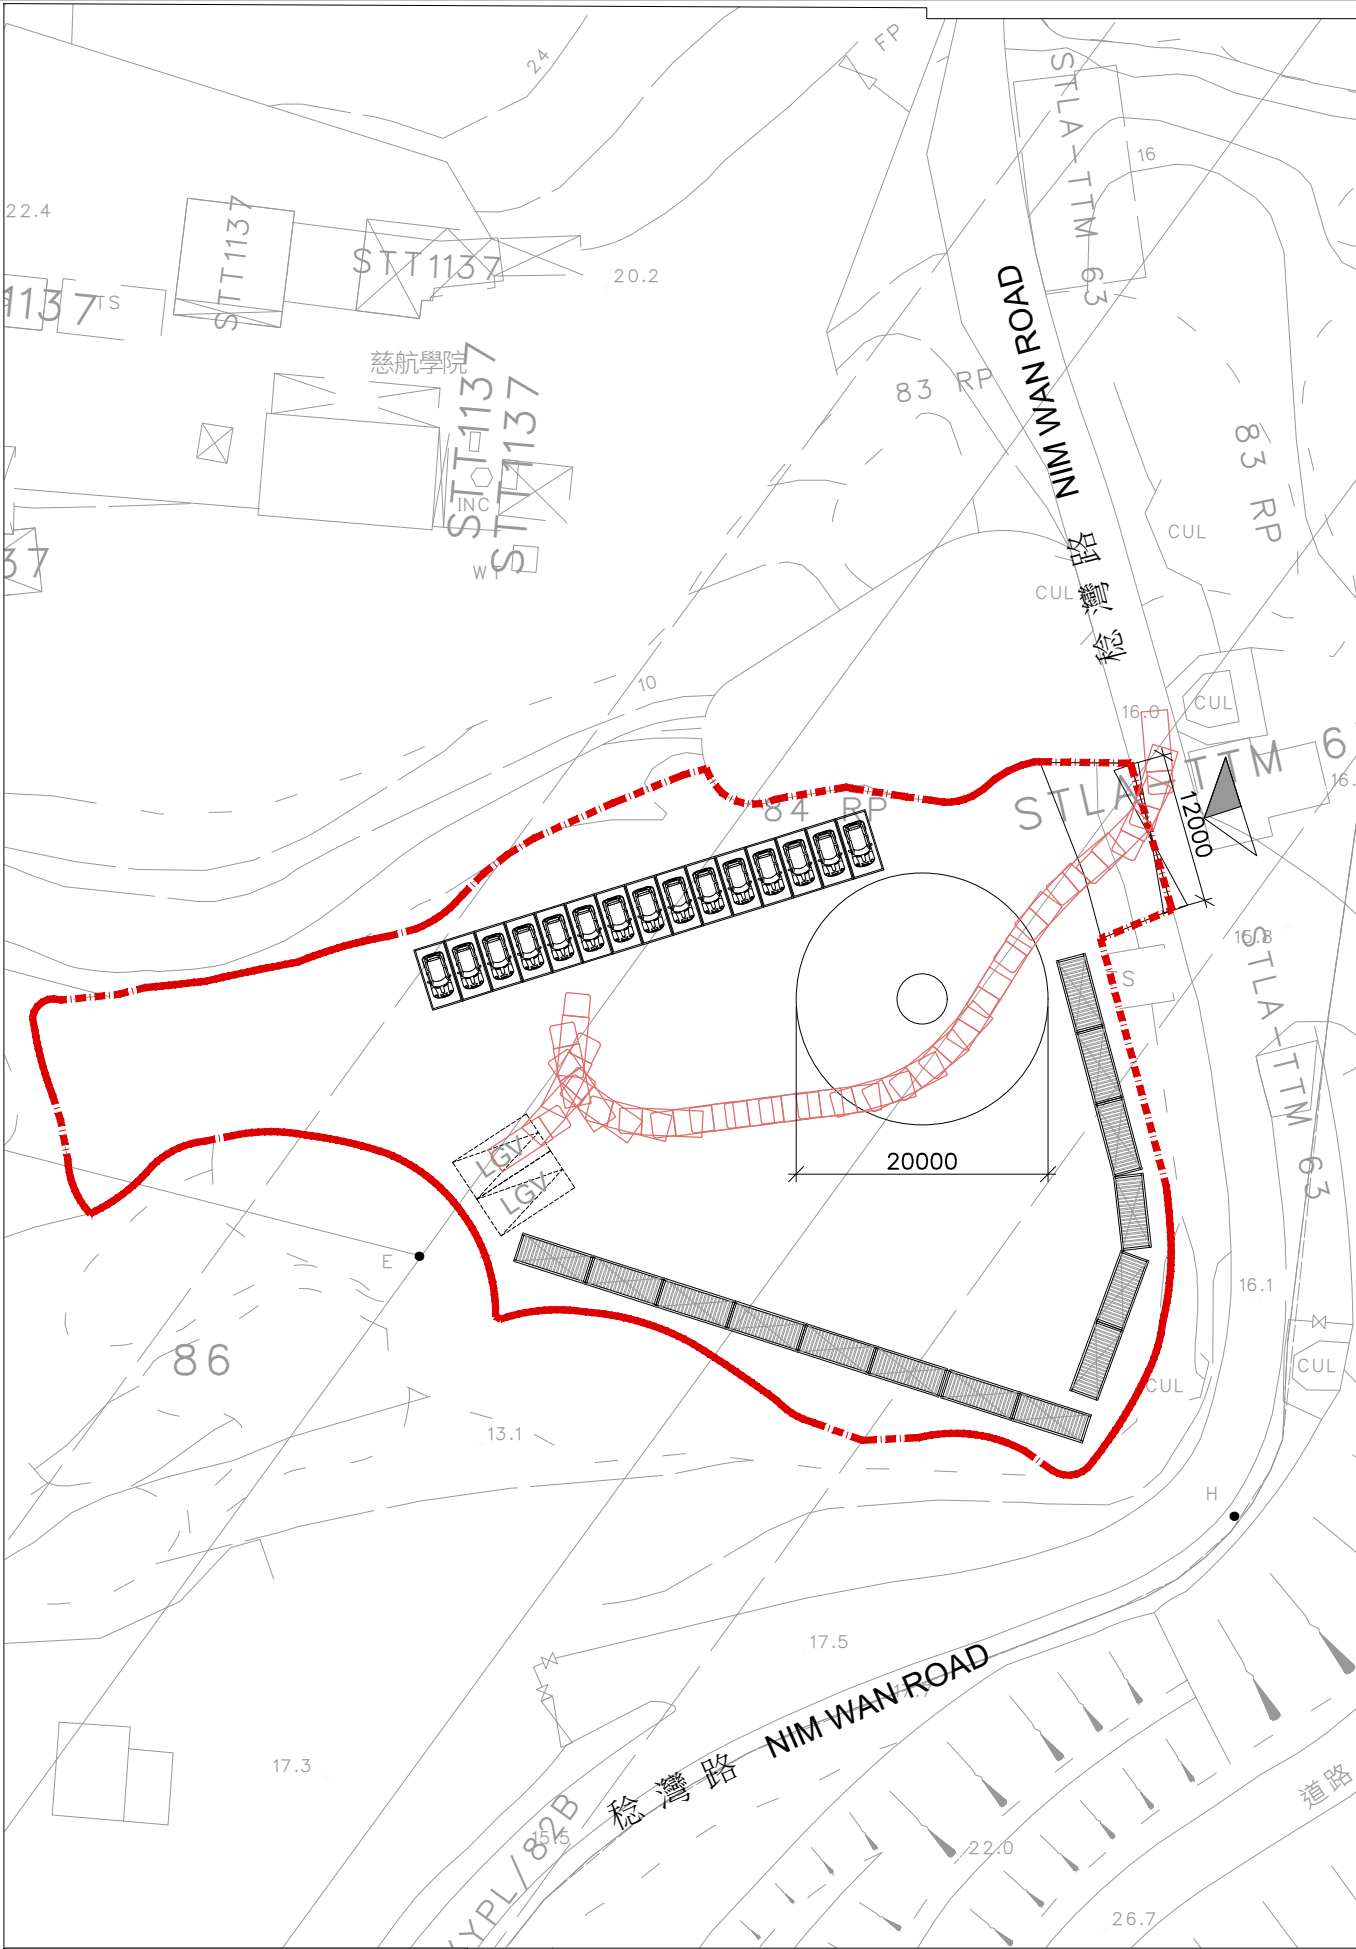

LEGEND

LGV SIZE =
(2.1 x 6.6m) APPROX.

PATH OF LIGHT GOODS VEHICLE IN

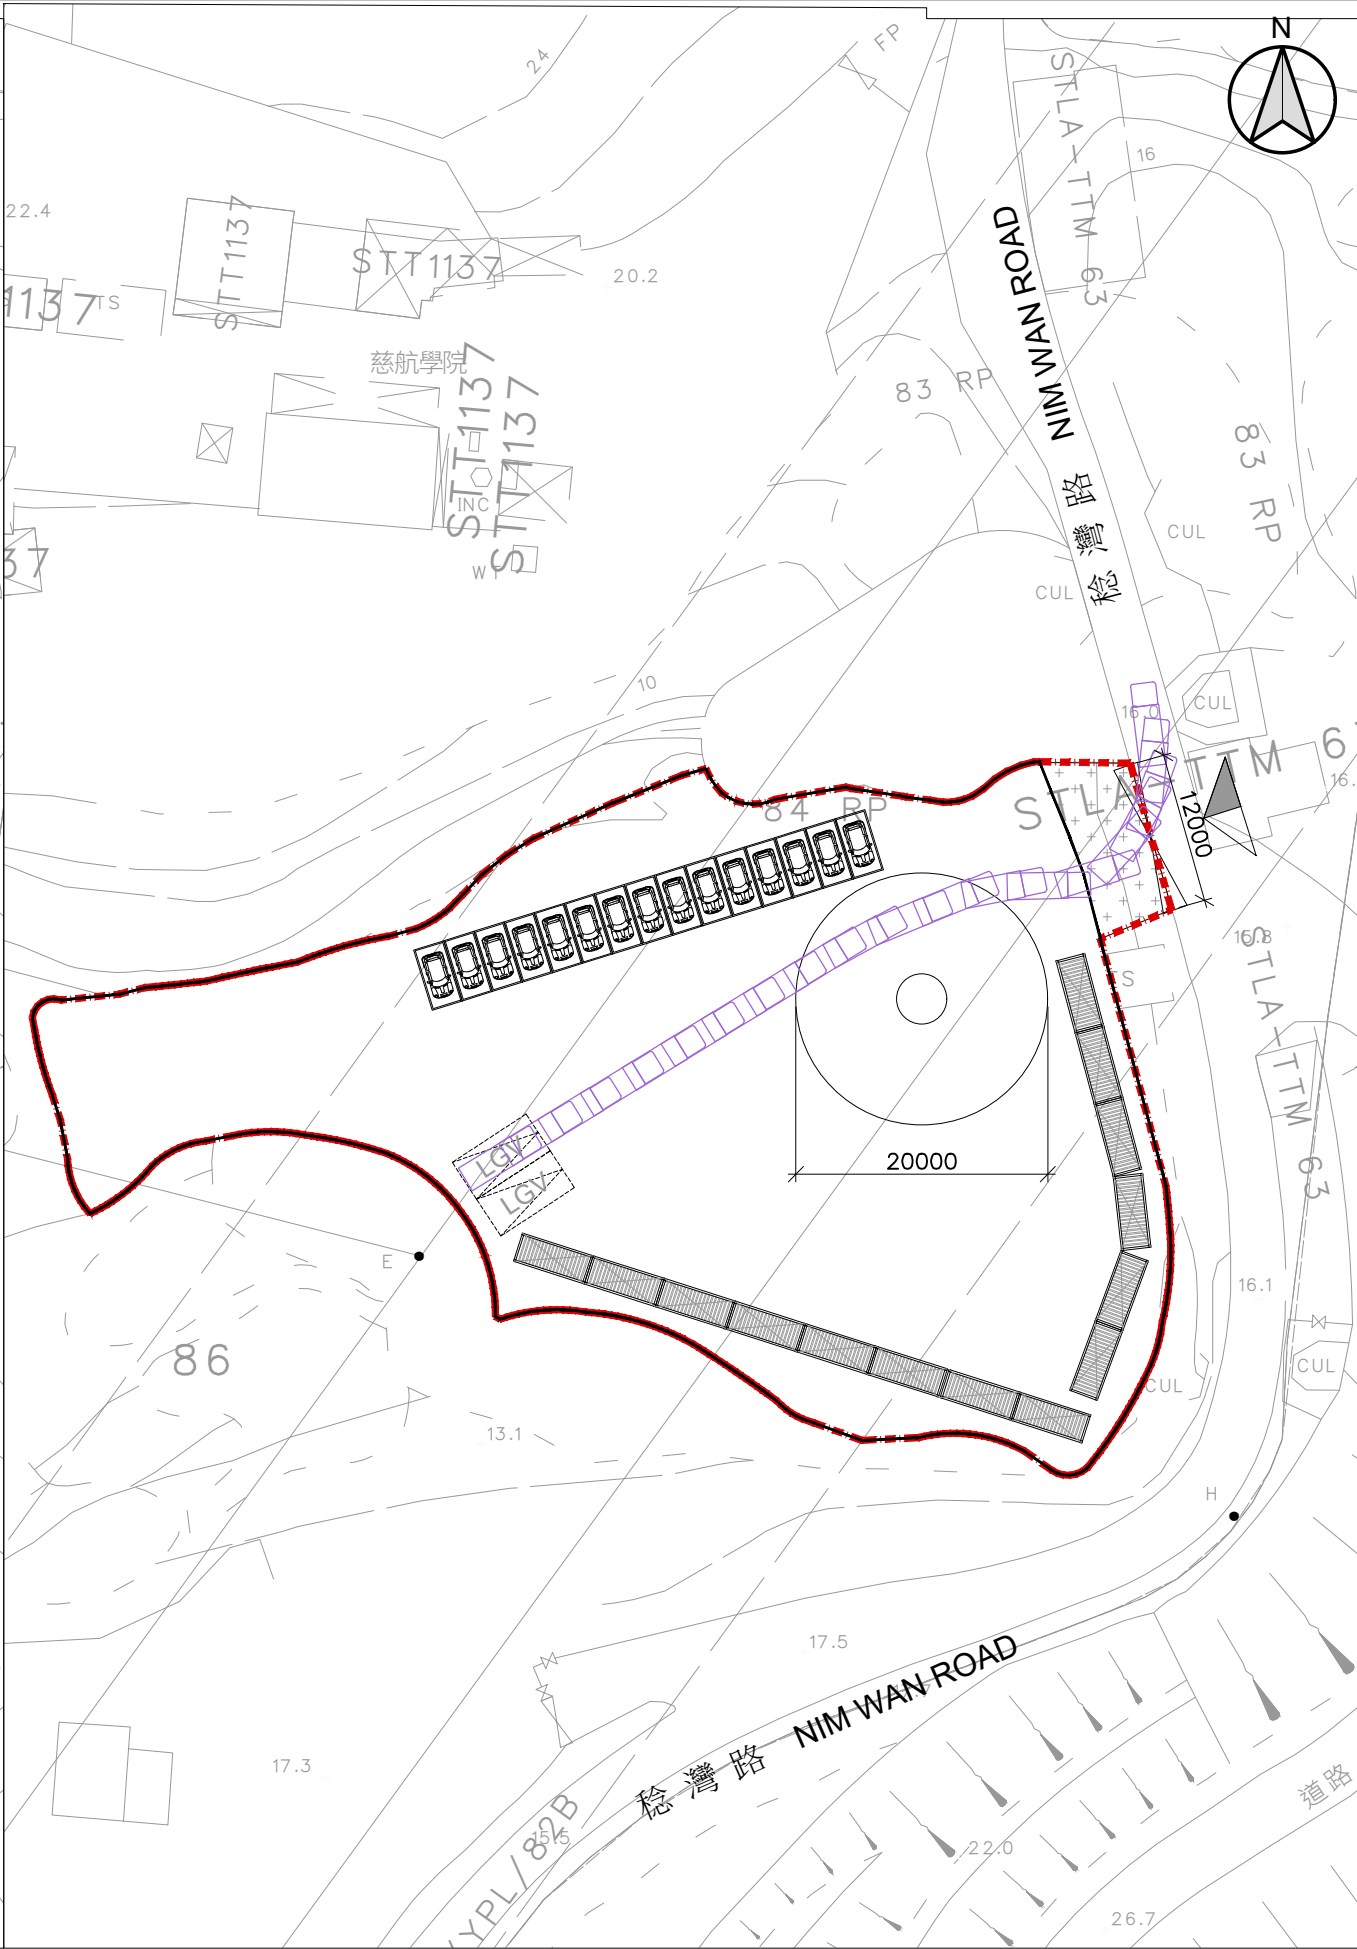

PATH OF LIGHT GOODS VEHICLE OUT

B.D. Reference
M.W. Reference
L.D. Reference
F.S.D. Reference

圖字號檔案
小型工程檔案
地政署檔案
消防處檔案

Notes
Copyright Reserved nothing may be reprinted or utilized in any form or by any means without written permission from the M&D.

REV	DESCRIPTION	DATE

M&D

Planning and Construction Consultant Ltd.

Tel: 2191 4088
Fax: 3105 0810
Email: sales@modernang.com.hk

項目
新界下白泥丈量約份第133約地段第84號餘段(部分),
第95號L分段, 第95號餘段(部分)及第101號(部分)和毗連政府土地

申請
擬議臨時康體文娛場所「騎術學校」連附屬設施及相關填土及填塘工程(為期 3 年)

標題
車輛路徑分析
(輕型貨車)

Scale
1:600 (A3)

比例
—

Revisions
—

修訂

Designed by
LW

設計者

Drawn by
Arthur

繪圖人

Checked by
LW

檢查

Date
23-JUN-2026

日期

Job No.
—

工程項目

Drawing No.
TD-02

圖號