


Project 項目: 元朗十八鄉崇山新村丈量約份 第118約地段 第1942號A 分段 餘段 第1942號B 分段 餘段 規劃申請 臨時貨倉 (危險品倉庫除外及 相關填土工程 (為期 3 年)	Drawing Title 圖目: 分區計劃大綱圖 S/YL-TT/20 -大棠	Revision 版本: 2-2026	Remarks 備註:
	Drawing No. 圖號: 圖1 比例: 1:2000 @ A4		



<p>Project 項目: 元朗十八鄉崇山新村丈量約份 第118約地段 第1942號A 分段 餘段 第1942號B 分段 餘段 規劃申請 臨時貨倉 (危險品倉庫除外及 相關填土工程 (為期 3 年)</p>	<p>Drawing Title 圖目: 現有行車通道</p>	<p>Revision 版本: 2-2026</p>	<p>Remarks 備註:</p>
	<p>Drawing No. 圖號: 圖2 比例: 1:2000 @ A4</p>		

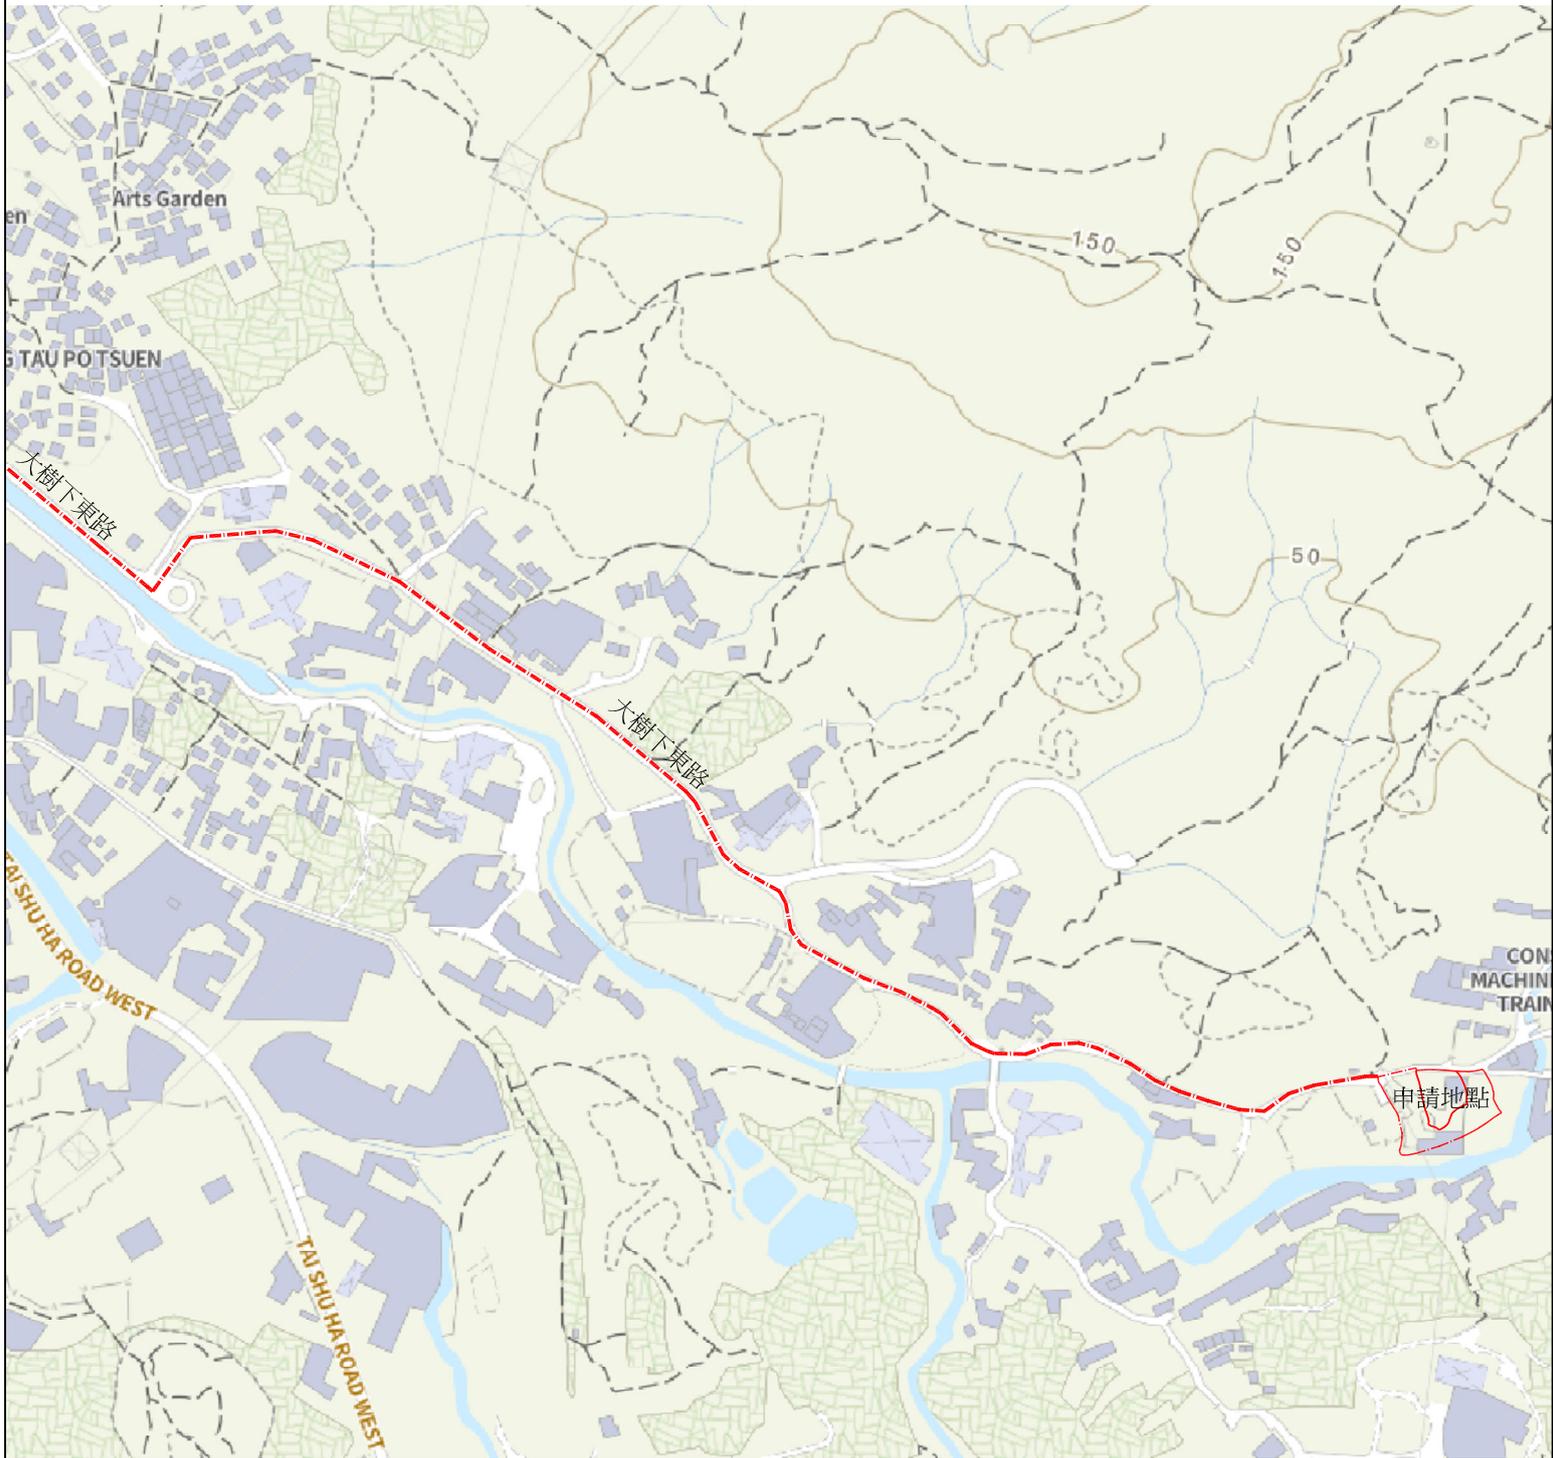

元朗十八鄉崇山新村丈量約份  
第118約地段  
第1942號A分段餘段  
2280.5平方米約

元朗十八鄉崇山新村丈量約份  
第118約地段  
第1942號B分段餘段  
938.9平方米約

出入口8米

沿界線圍板

2個中型貨車上落貨位3.5×11米

2個私家車上落車位2.5×5米

18.00+-

填土不多於0.3M至平地

構築物1

貨倉  
面積: 不多於 205平方米  
高度: 不多於 8 米  
層數: 1 層

構築物2

貨倉  
面積: 不多於 205平方米  
高度: 不多於 8 米  
層數: 1 層

構築物3

貨倉  
面積: 不多於 205平方米  
高度: 不多於 8 米  
層數: 1 層

構築物4

貨倉  
面積: 不多於 205平方米  
高度: 不多於 8 米  
層數: 1 層

Project 項目:  
元朗十八鄉崇山新村丈量約份  
第118約地段  
第1942號A分段餘段  
第1942號B分段餘段  
規劃申請 臨時貨倉 (危險品倉庫除外及  
相關填土工程 (為期 3 年)

Drawing Title 圖目:

布局設計圖

Drawing No. 圖號:

圖3

比例: 1:500 @ A4

Revision 版本:



2-2026

Remarks 備註:




元朗十八鄉崇山新村丈量約份  
第118約地段  
第1942號A分段 餘段  
2280.5 平方米 約


元朗十八鄉崇山新村丈量約份  
第118約地段  
第1942號B分段 餘段  
938.9 平方米 約

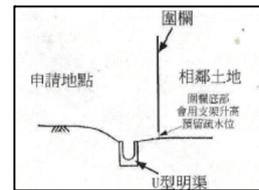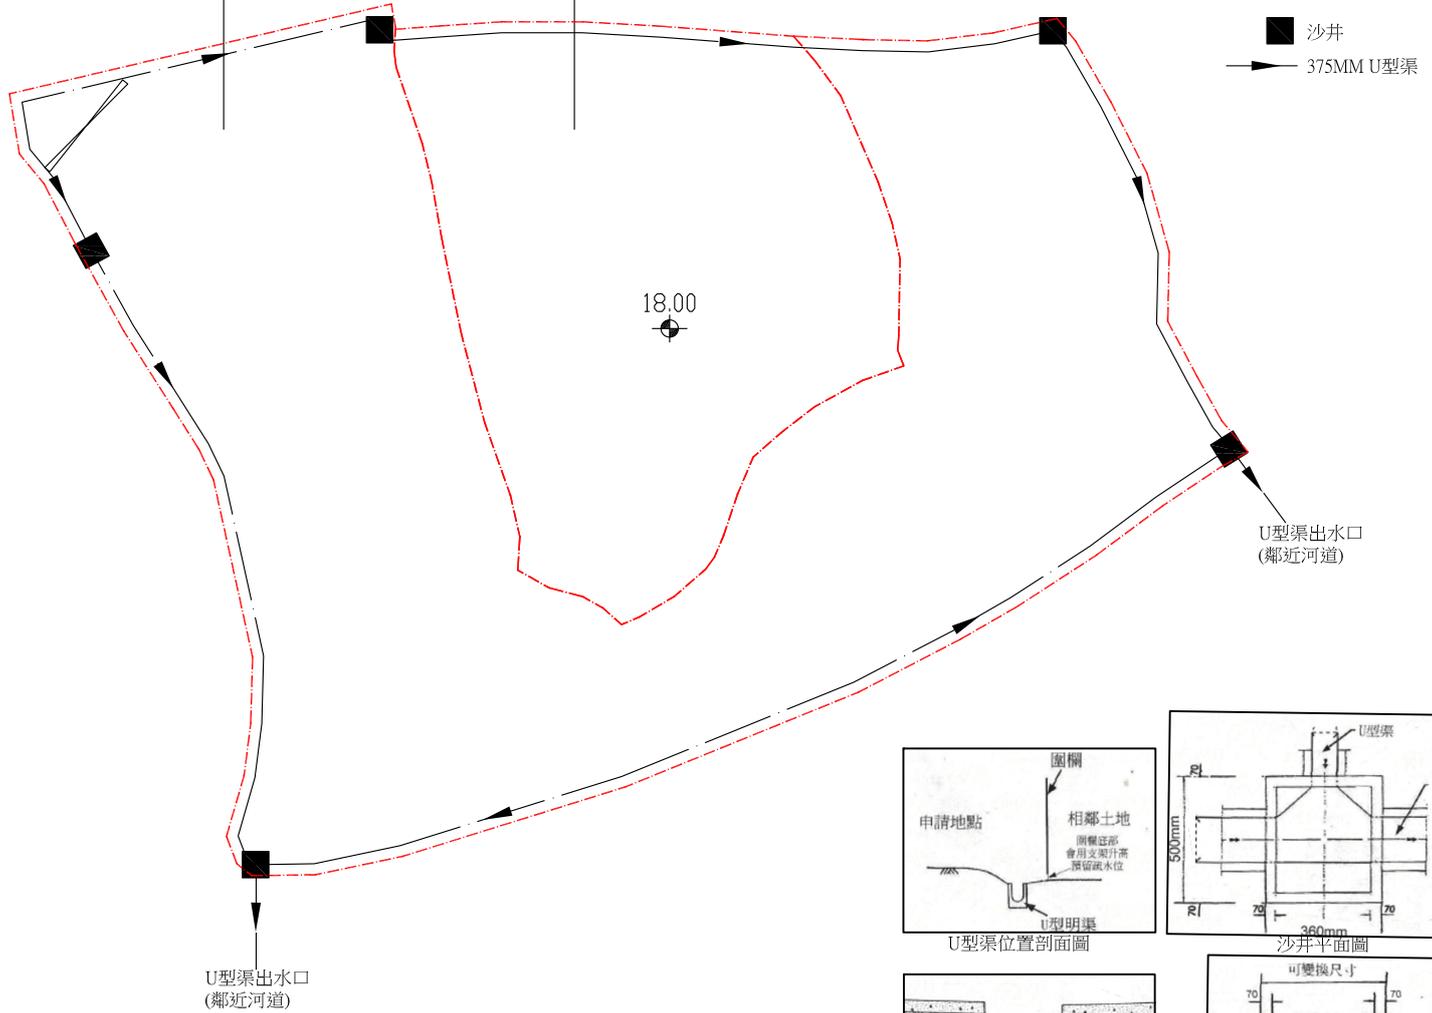


U型渠位置剖面圖

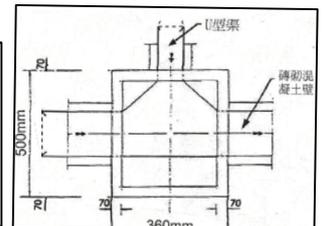

沙井平面圖

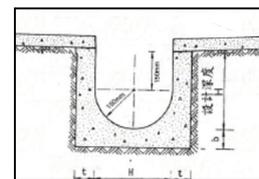

375MM U型渠詳圖

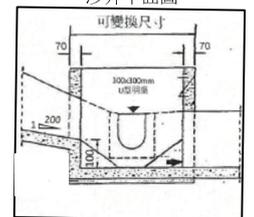

沙井剖面圖

Project 項目:  
元朗十八鄉崇山新村丈量約份  
第118約地段  
第1942號A分段 餘段  
第1942號B分段 餘段  
規劃申請 臨時貨倉 (危險品倉庫除外及  
相關填土工程 (為期 3 年)

Drawing Title 圖目:  
排水布局圖

Drawing No. 圖號:  
圖4 比例: 1:500 @ A4

Revision 版本:  
2-2026

Remarks 備註:



元朗十八鄉崇山新村丈量約份  
第118約地段  
第1942號A分段 餘段  
2280.5 平方米 約

元朗十八鄉崇山新村丈量約份  
第118約地段  
第1942號B分段 餘段  
938.9 平方米 約

出入口 8 米

沿界線圍板

2個中型貨車上落貨位 3.5×11米

2個私家車上落車位 2.5×5米

18.00

● F.E. 5公斤乾粉式滅火筒  
⊕ 獨立式火警偵測器

構築物 1

貨倉  
面積: 不多於 205 平方米  
高度: 不多於 8 米  
層數: 1 層

構築物 2

貨倉  
面積: 不多於 205 平方米  
高度: 不多於 8 米  
層數: 1 層

構築物 3

貨倉  
面積: 不多於 205 平方米  
高度: 不多於 8 米  
層數: 1 層

構築物 4

貨倉  
面積: 不多於 205 平方米  
高度: 不多於 8 米  
層數: 1 層

Project 項目:  
元朗十八鄉崇山新村丈量約份  
第118約地段  
第1942號A分段 餘段  
第1942號B分段 餘段  
規劃申請 臨時貨倉 (危險品倉庫除外及  
相關填土工程 (為期 3 年)

Drawing Title 圖目:  
消防裝置設備圖

Drawing No. 圖號:  
圖5 比例: 1:500 @ A4

Revision 版本:  
2-2026

Remarks 備註: