



場地大綱圖

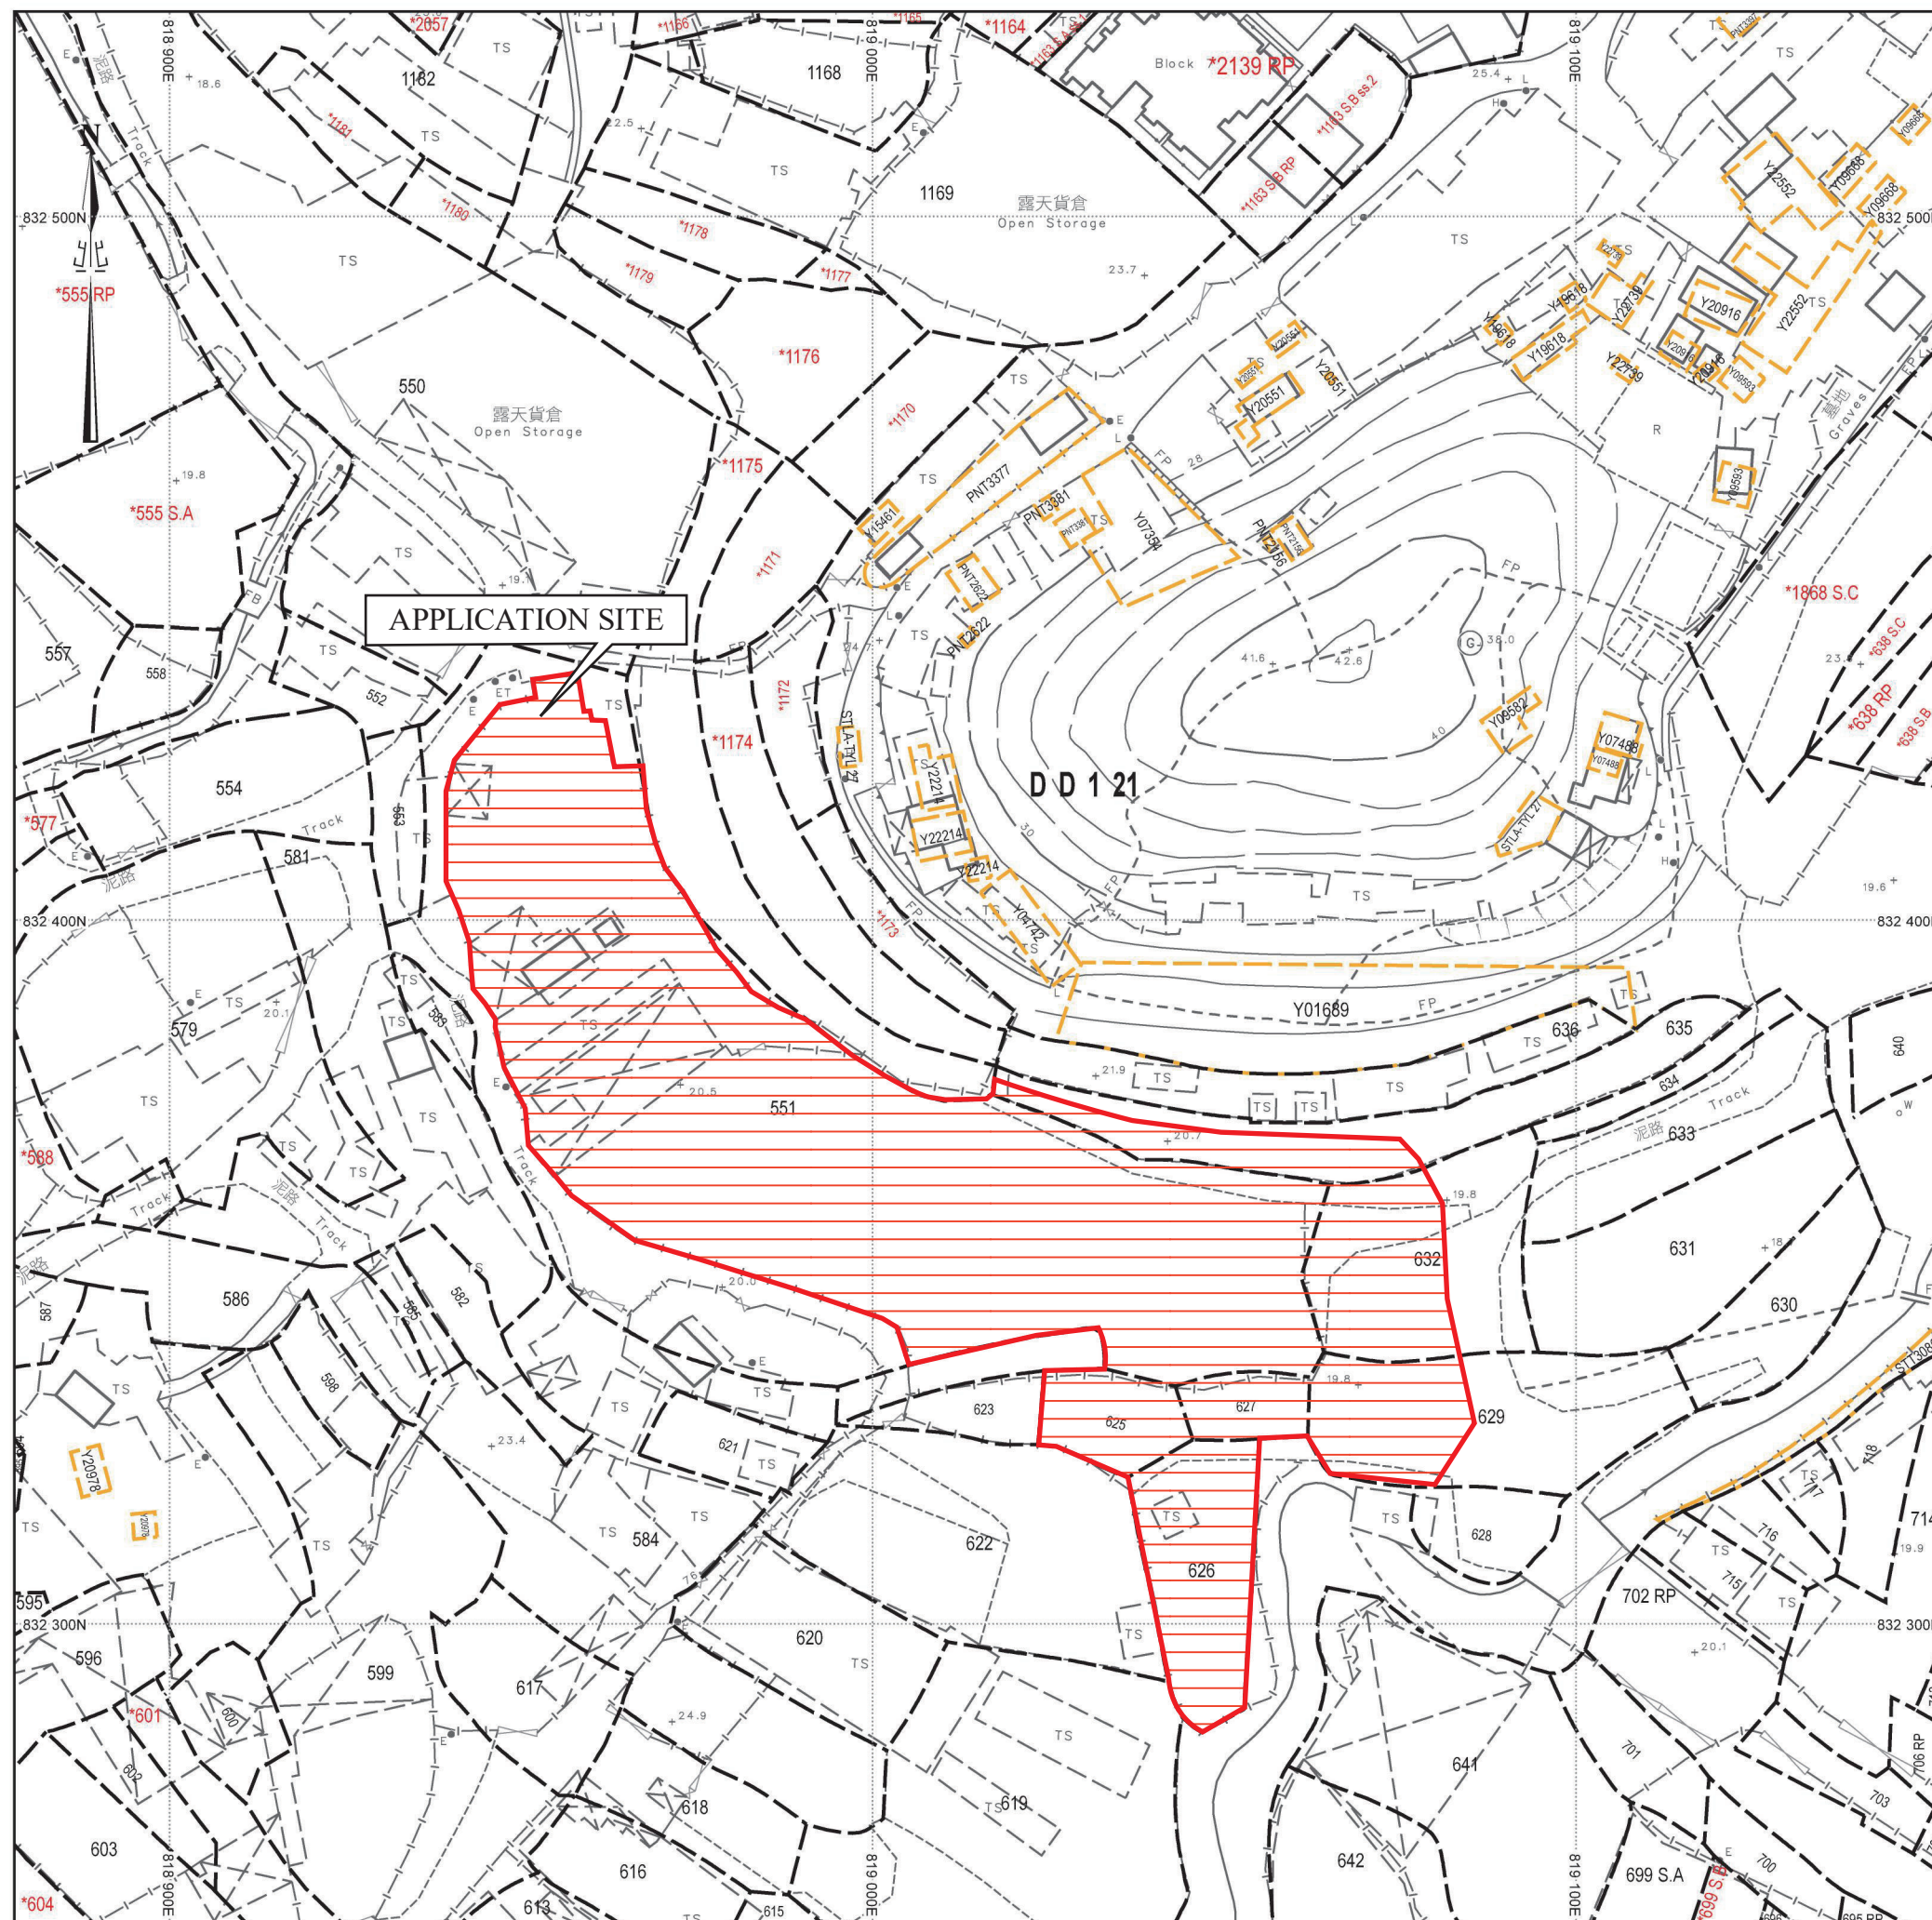



SCALE 1 : 1000

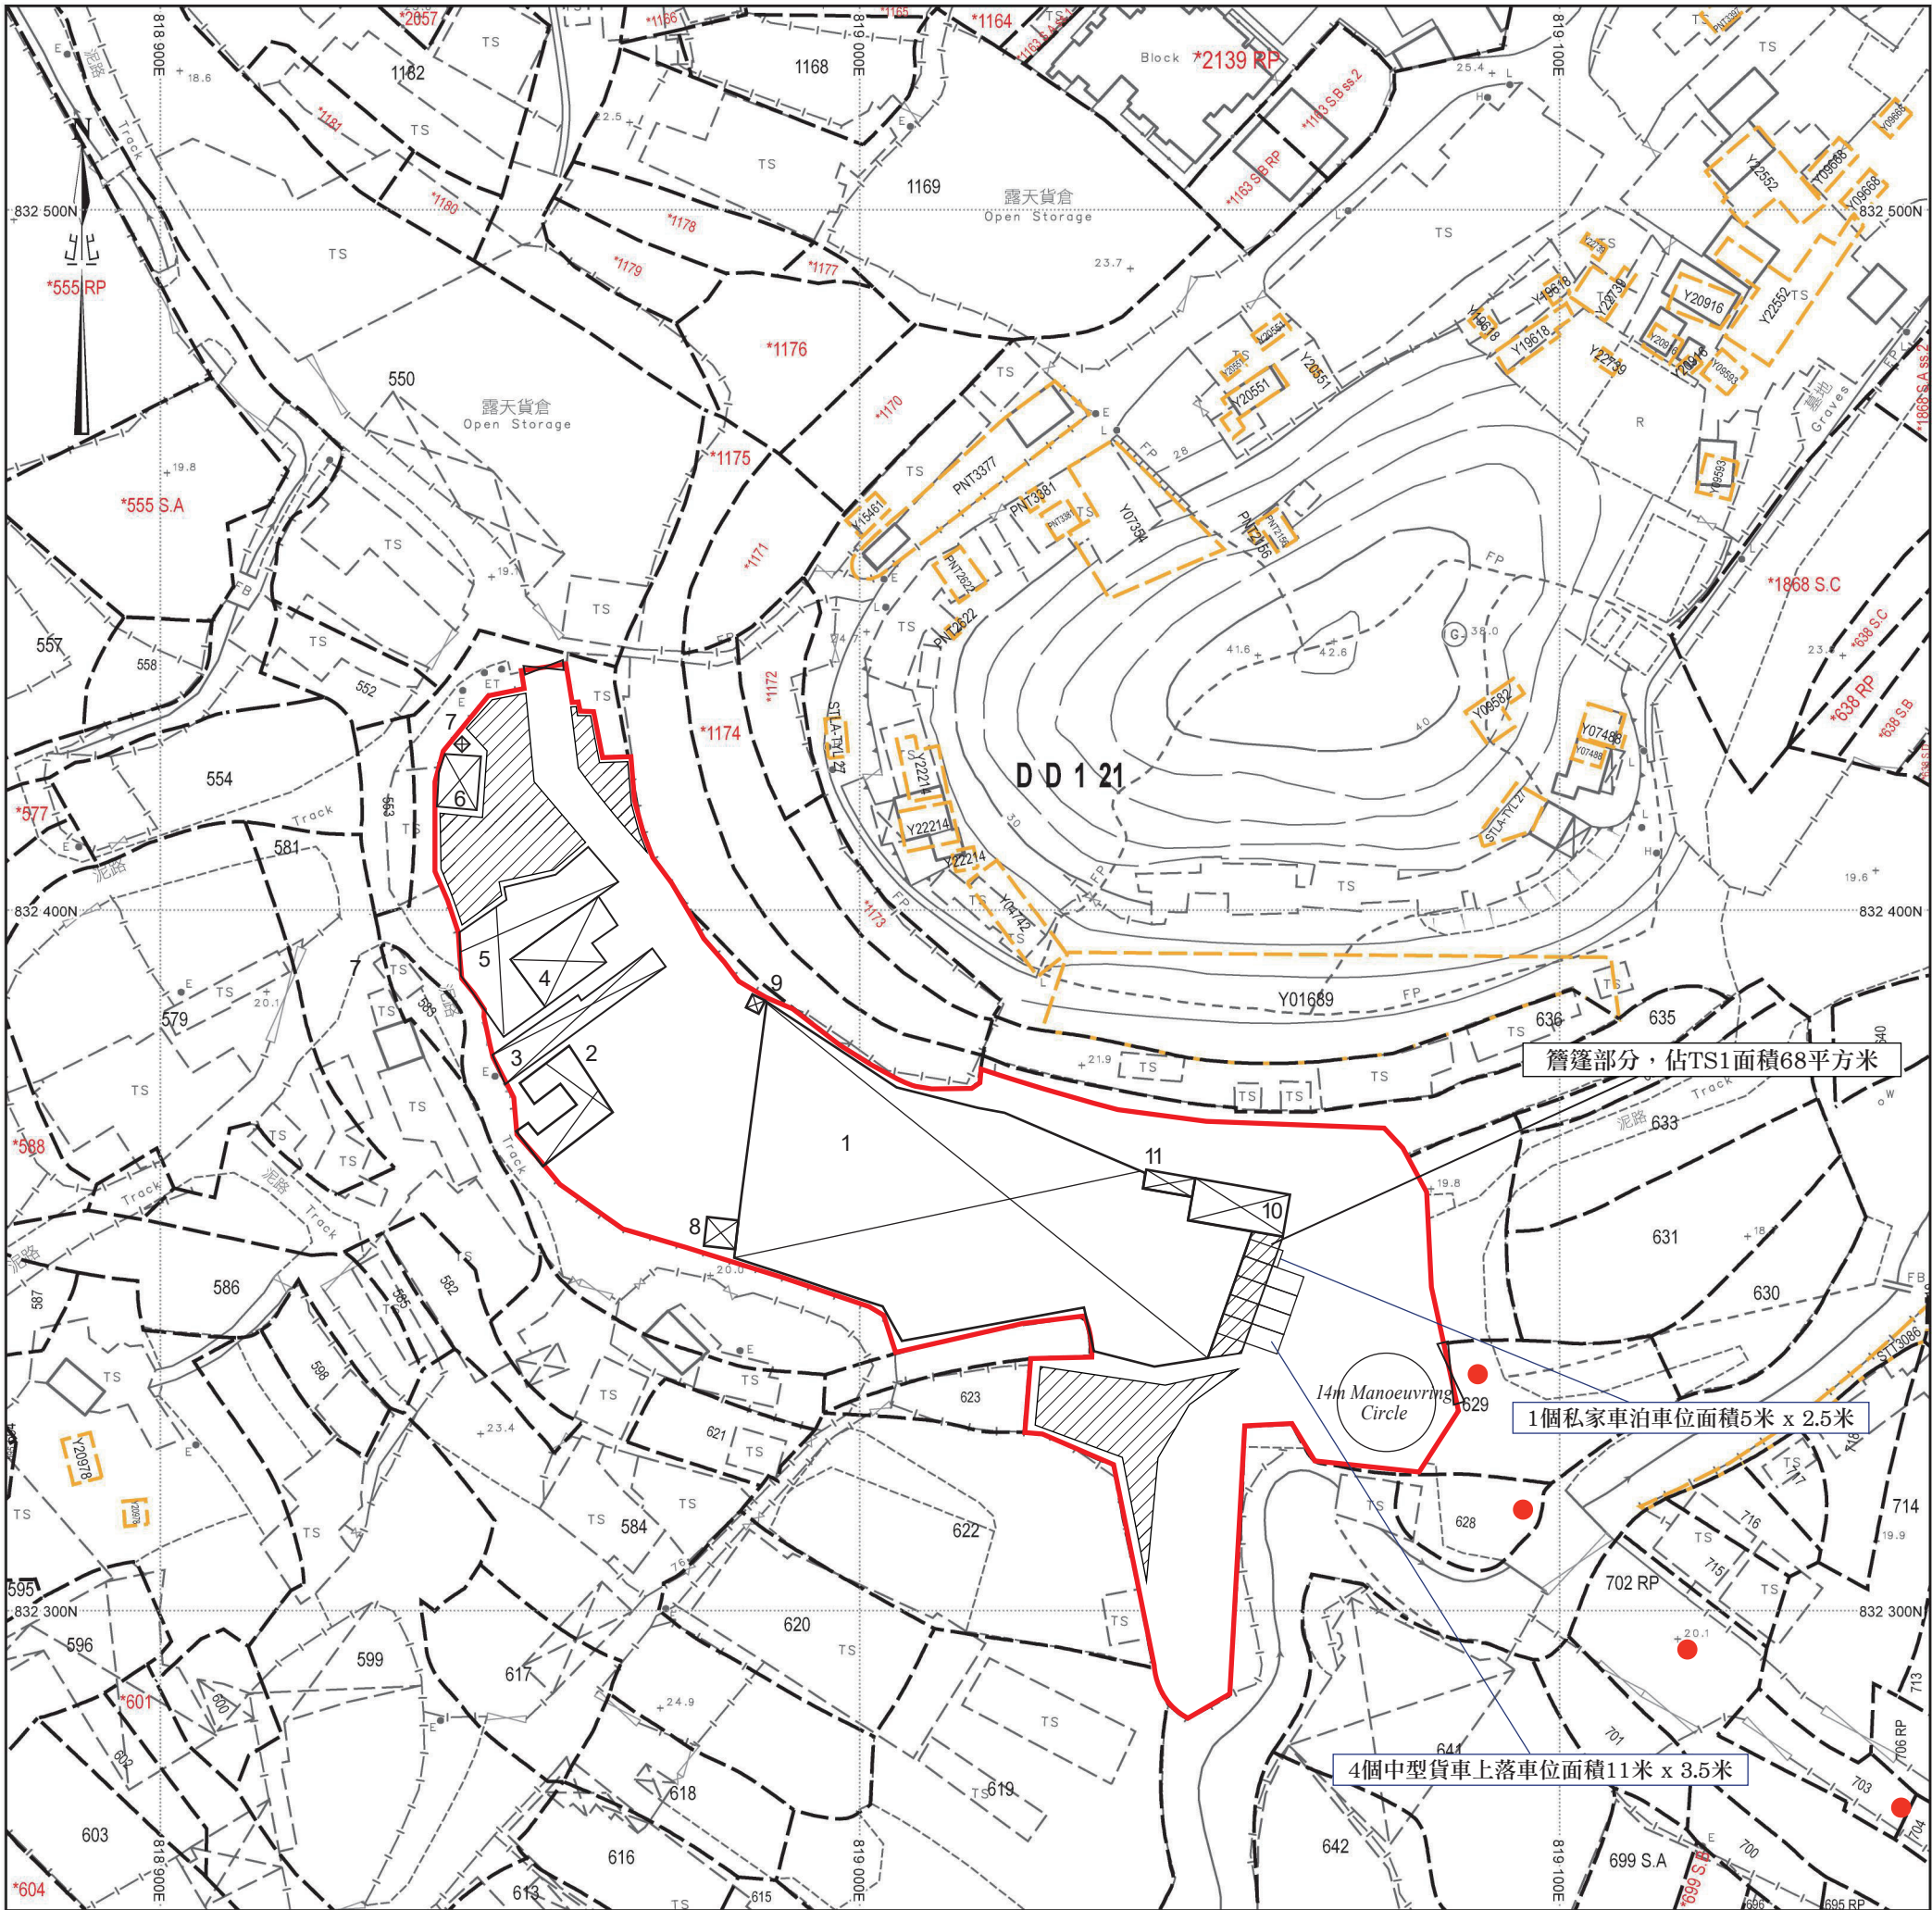

場地設計圖

構築物(1)
用途：貨倉
建築物料：以金屬搭建
高度：約9米
層數：1層
面積：約2299平方米
總樓面面積：約2299平方米

構築物(7)
用途：電錶房
建築物料：以金屬搭建
高度：約3米
層數：1層
面積：約4平方米
總樓面面積：約4平方米

構築物(2)
用途：貨倉及辦公室
建築物料：以金屬搭建
高度：約5米
層數：1層
面積：約186平方米
總樓面面積：約186平方米

構築物(8)
用途：消防泵房
建築物料：以金屬搭建
高度：約3米
層數：1層
面積：約16平方米
總樓面面積：約16平方米

構築物(3)
用途：貨倉
建築物料：以金屬搭建
高度：約3米
層數：1層
面積：約110平方米
總樓面面積：約110平方米

構築物(9)
用途：電錶房
建築物料：以金屬搭建
高度：約3米
層數：1層
面積：約4平方米
總樓面面積：約4平方米

構築物(4)
用途：貨倉及辦公室
建築物料：以金屬搭建
高度：約3米
層數：1層
面積：約110平方米
總樓面面積：約110平方米

構築物(10)
用途：辦公室
建築物料：以金屬搭建
高度：約6米
層數：2層
面積：約105平方米
總樓面面積：約210平方米

構築物(5)
用途：貨倉及辦公室
建築物料：以金屬搭建
高度：約6米
層數：2層
面積：約240平方米
總樓面面積：約300平方米

構築物(11)
用途：洗手間
建築物料：以金屬搭建
高度：約3米
層數：1層
面積：約15平方米
總樓面面積：約15平方米

構築物(6)
用途：過貨涼棚及及洗手間
建築物料：以金屬搭建
高度：約5米
層數：1層
面積：約45平方米
總樓面面積：約45平方米

/// 露天存放建築材料範圍

● ● ● 行車路線

SCALE 1 : 1000