


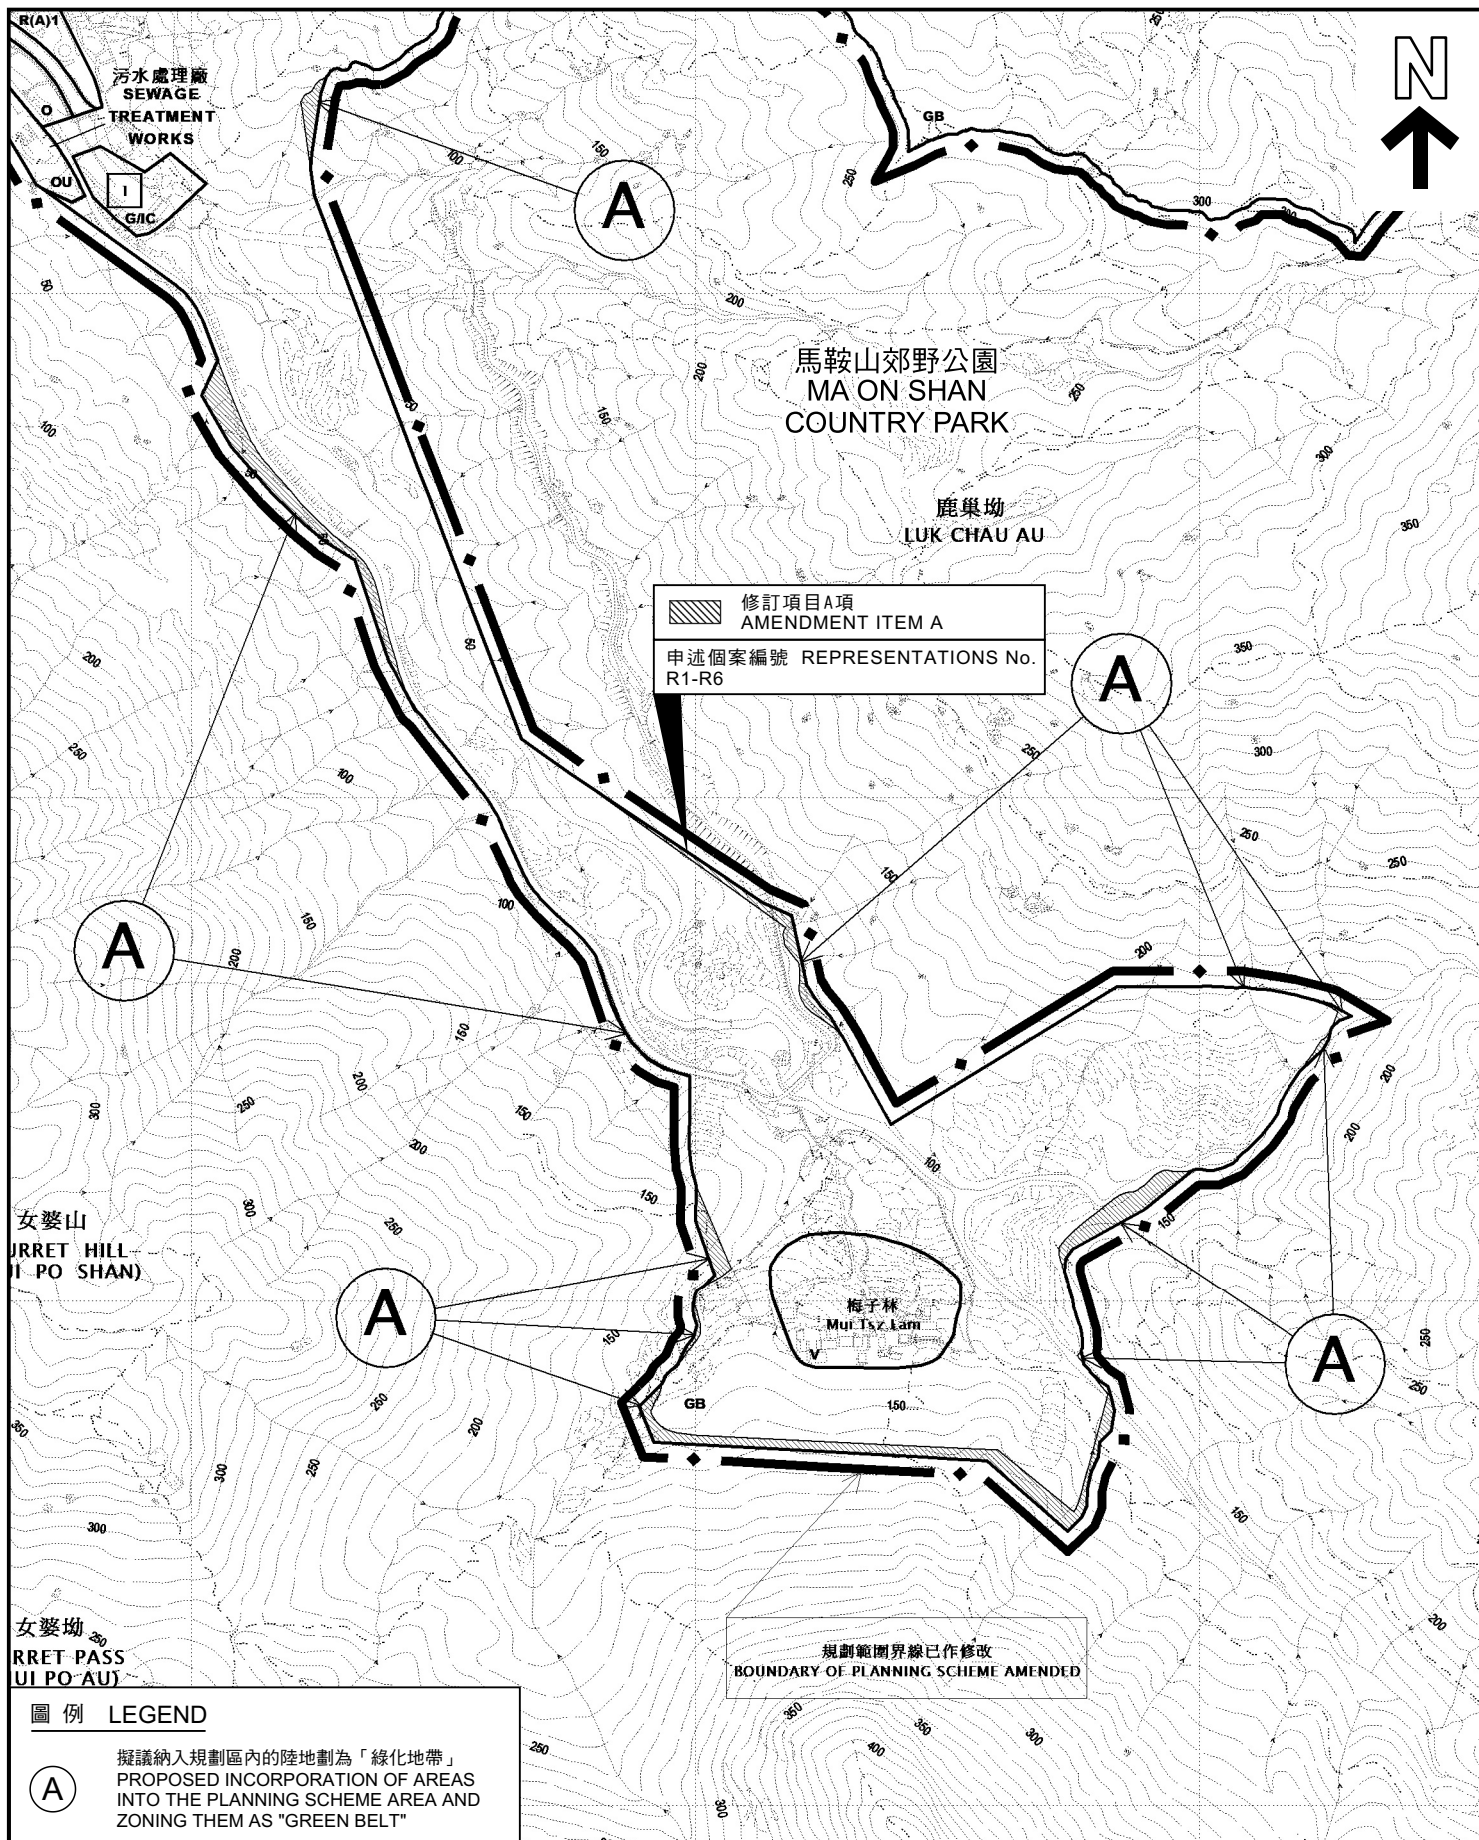

圖例 LEGEND

A

擬議納入規劃區內的陸地劃為「綠化地帶」
PROPOSED INCORPORATION OF AREAS
INTO THE PLANNING SCHEME AREA AND
ZONING THEM AS "GREEN BELT"

位置圖 LOCATION PLAN

本摘要圖於2024年1月12日擬備，
所根據的資料為於2023年9月15日
展示的分區計劃大綱圖編號S/MOS/27
EXTRACT PLAN PREPARED ON 12.1.2024
BASED ON OUTLINE ZONING PLAN No.
S/MOS/27 EXHIBITED ON 15.9.2023

就馬鞍山分區計劃大綱草圖編號S/MOS/27
提出的申述個案編號R1至R6作出考慮
CONSIDERATION OF REPRESENTATIONS No. R1 TO R6
TO THE DRAFT MA ON SHAN OUTLINE ZONING PLAN No. S/MOS/27


SCALE 1 : 7 500 比例尺
米 100 0 100 200 300 米
METRES

規劃署
PLANNING
DEPARTMENT




參考編號
REFERENCE No.
R/S/MOS/27-1 to 6

圖 PLAN
H-1

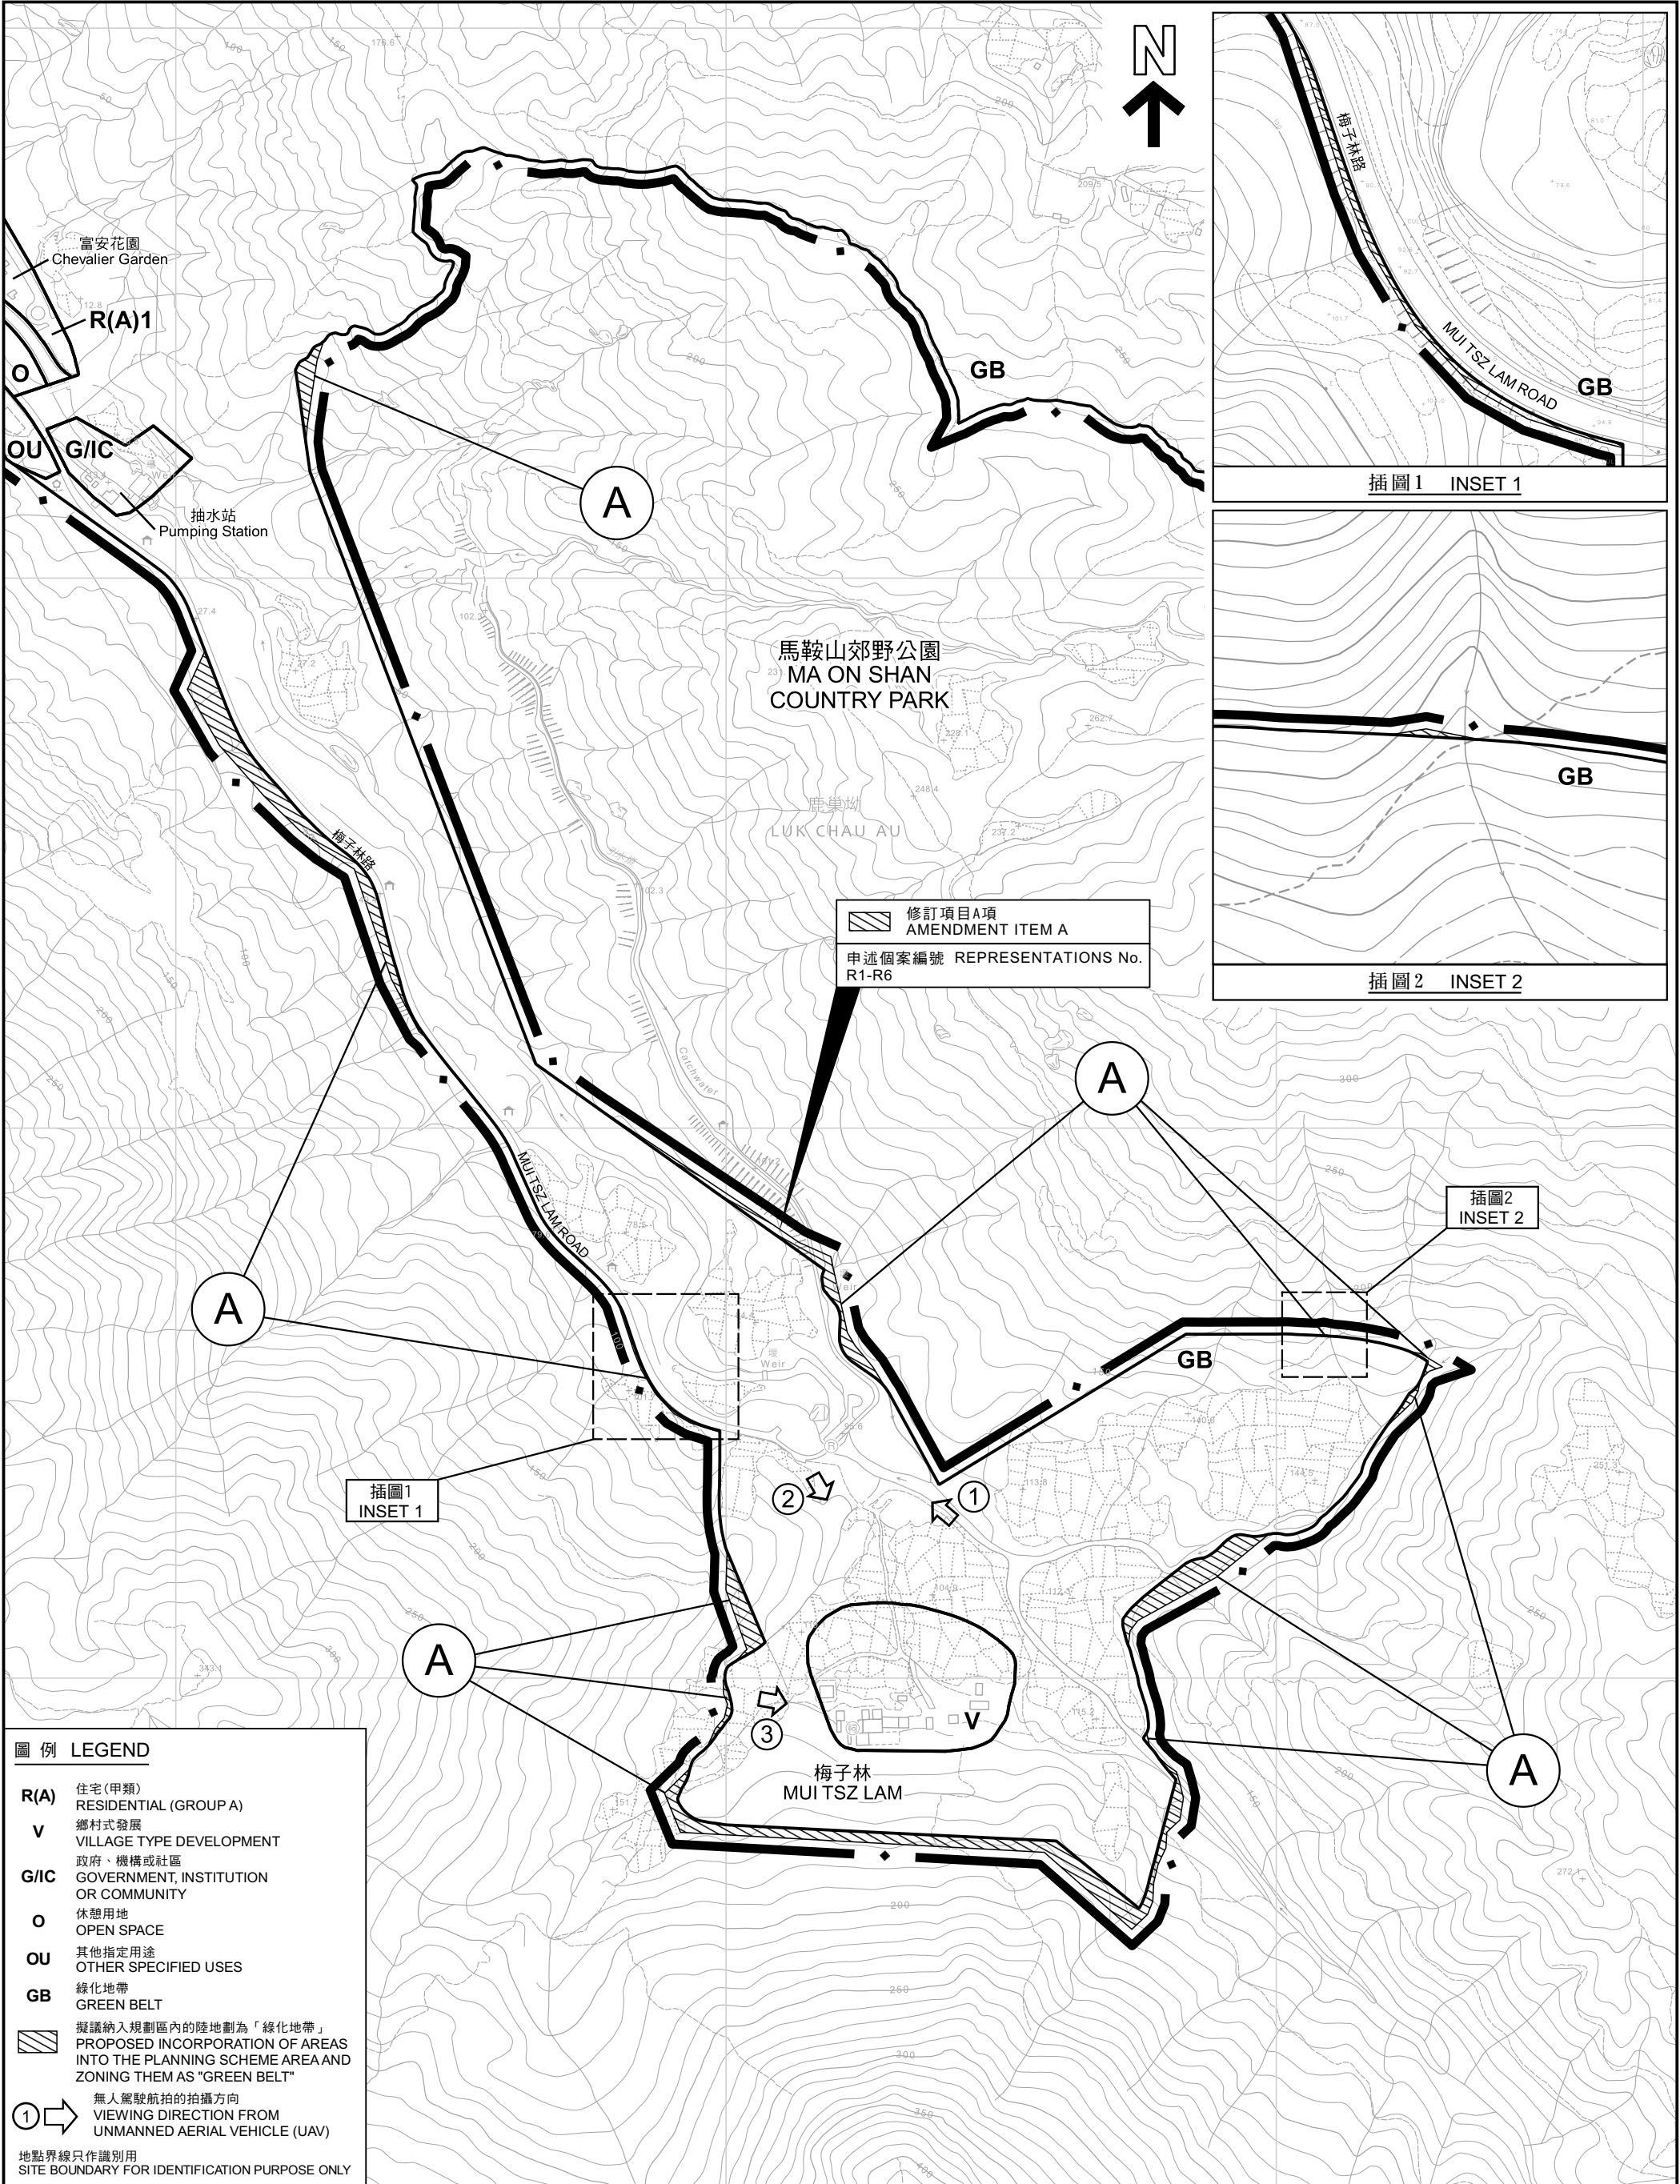

本摘要圖於2023年12月20日擬備， 所根據的資料為測量圖編號 7-SE-B EXTRACT PLAN PREPARED ON 20.12.2023 BASED ON SURVEY SHEET No. 7-SE-B	平面圖 SITE PLAN 就馬鞍山分區計劃大綱草圖編號S/MOS/27 提出的申述個案編號R1至R6作出考慮 CONSIDERATION OF REPRESENTATIONS No. R1 TO R6 TO THE DRAFT MA ON SHAN OUTLINE ZONING PLAN No. S/MOS/27 SCALE 1:5 500 比例尺 米 100 0 100 200 300 400 500 米 METRES	規劃署 PLANNING DEPARTMENT 參考編號 REFERENCE No. R/S/MOS/27-1 to 6	圖 PLAN H-2

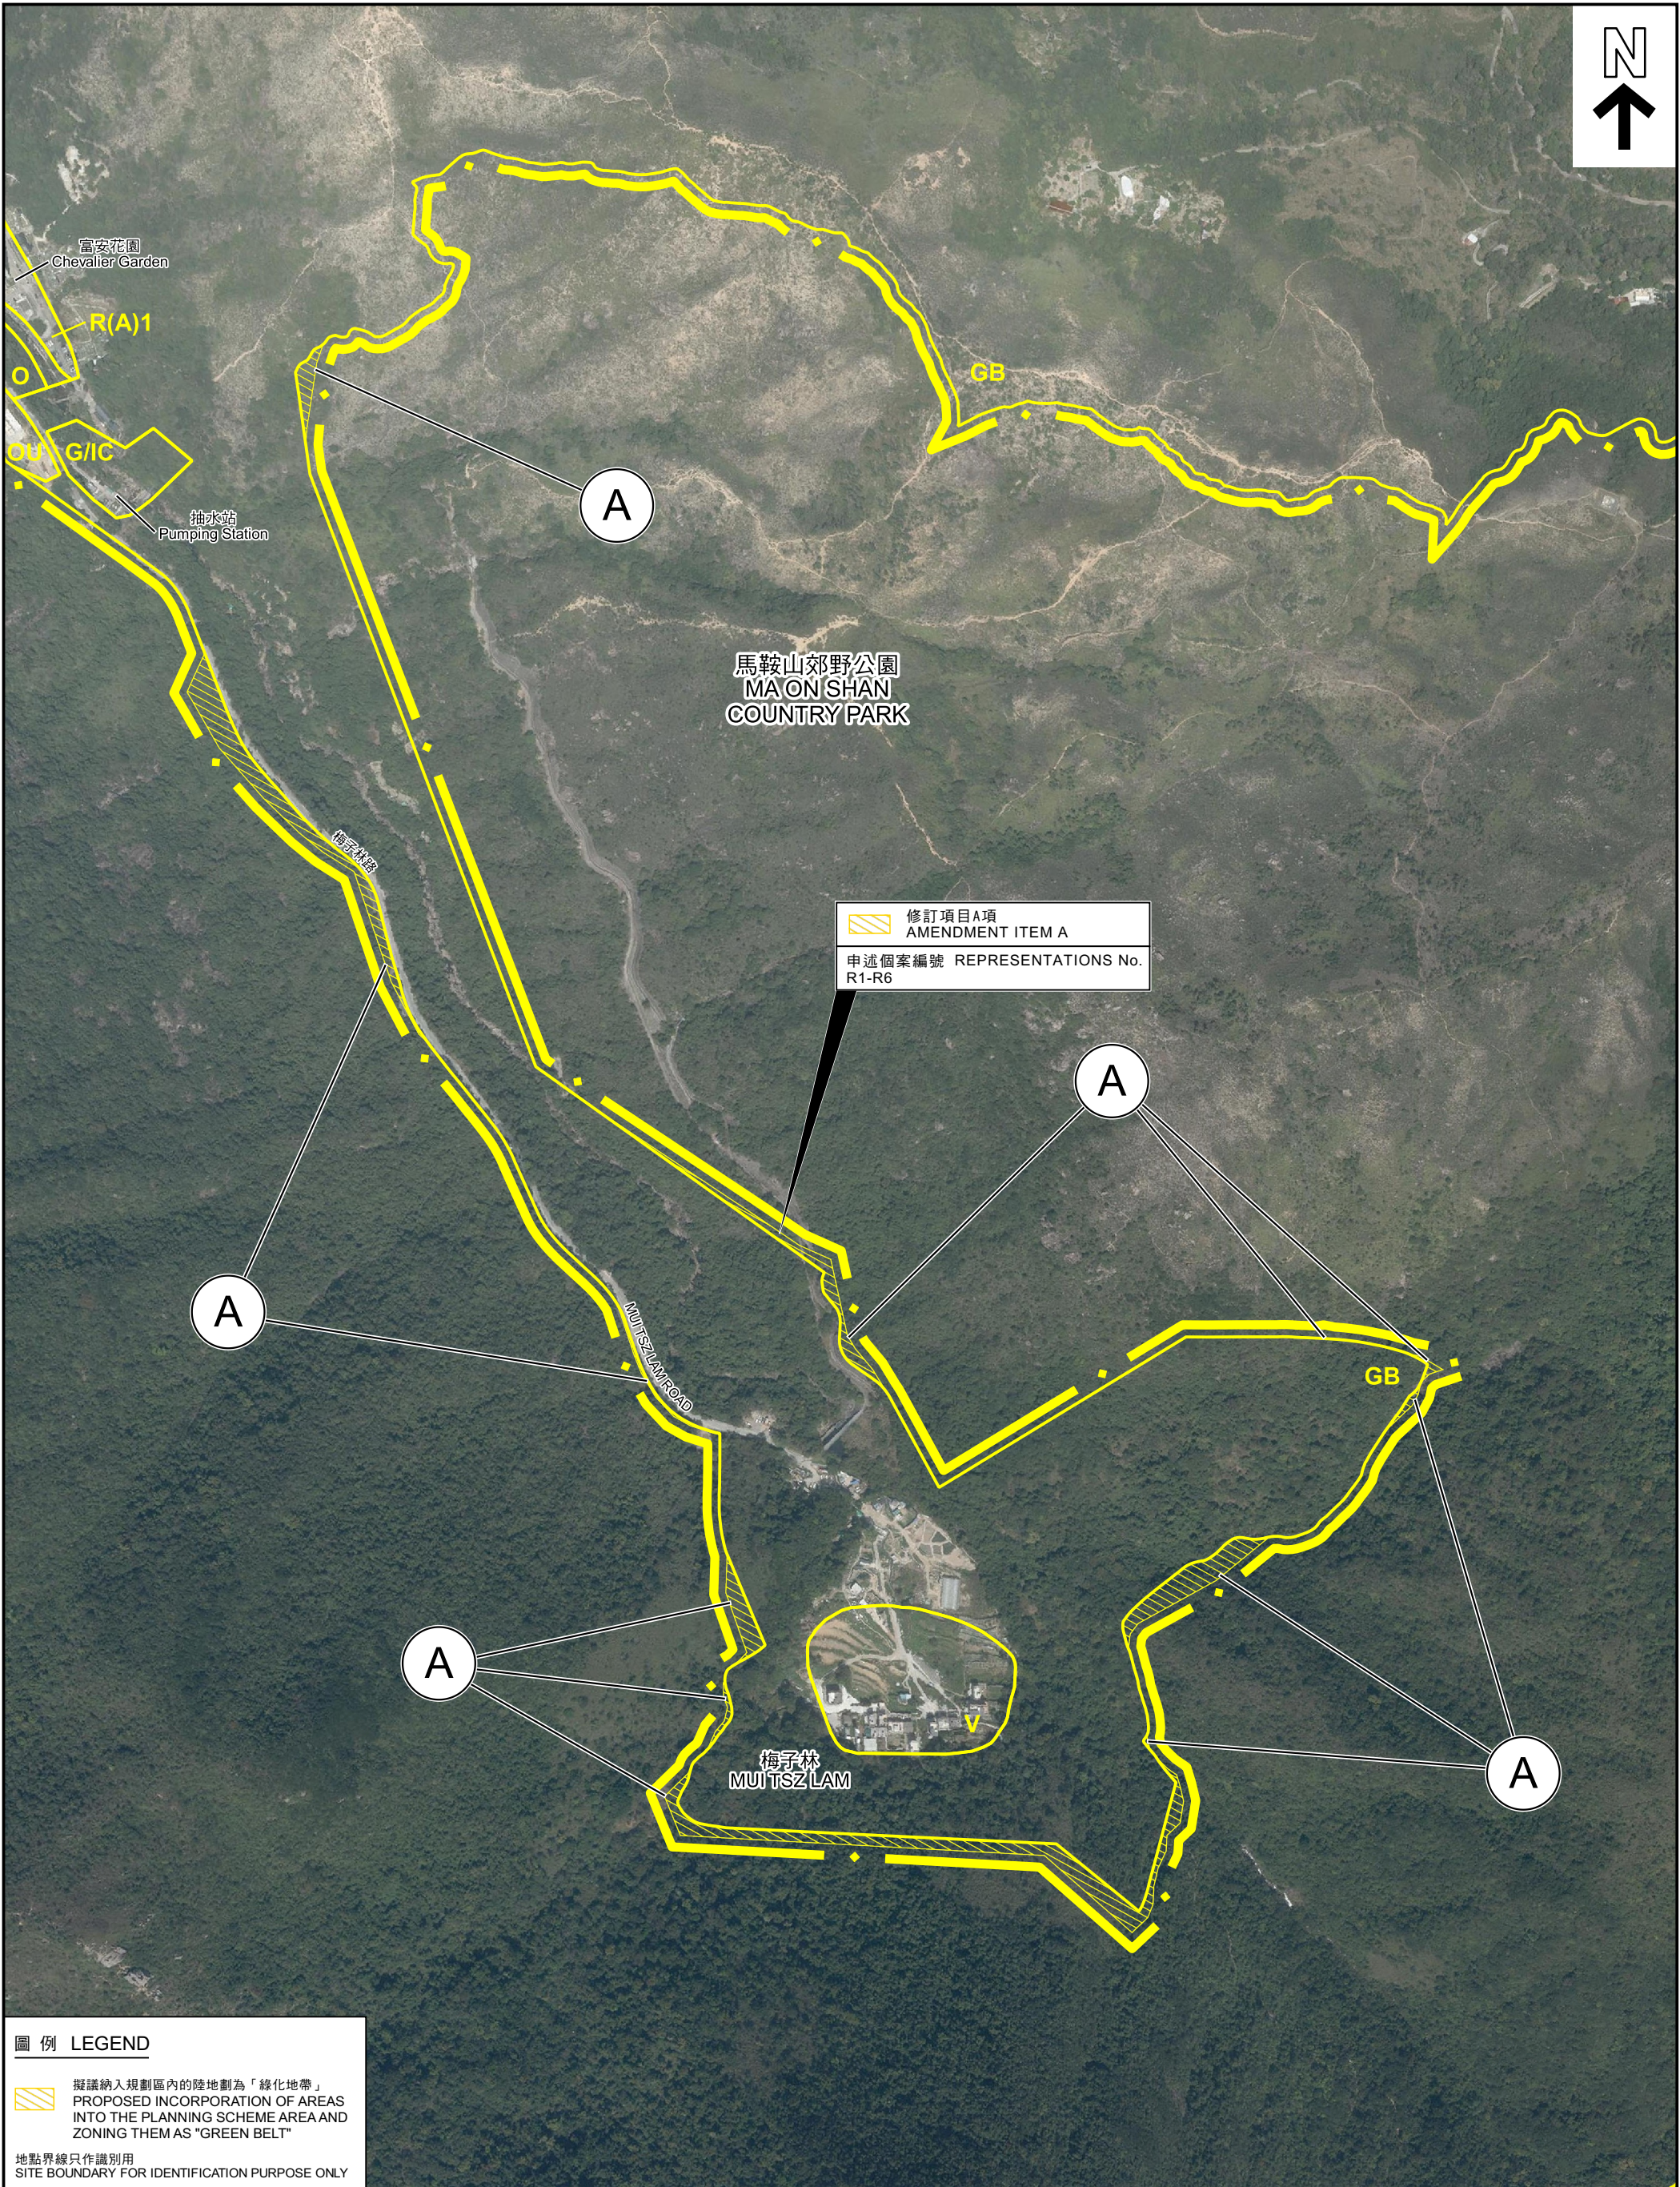

圖例 LEGEND

 擬議納入規劃區內的陸地劃為「綠化地帶」
PROPOSED INCORPORATION OF AREAS
INTO THE PLANNING SCHEME AREA AND
ZONING THEM AS "GREEN BELT"


地點界線只作識別用
SITE BOUNDARY FOR IDENTIFICATION PURPOSE ONLY

本摘要圖於2023年12月20日擬備，
所根據的資料為地政總署
於2022年3月10日拍得的航攝照片
編號E155773C、E155774C及E155775C
EXTRACT PLAN PREPARED ON 20.12.2023
BASED ON AERIAL PHOTOS No.
E155773C, E155774C & E155775C
TAKEN ON 10.3.2022 BY LANDS DEPARTMENT

航攝照片 AERIAL PHOTO	
就馬鞍山分區計劃大綱草圖編號S/MOS/27 提出的申述個案編號R1至R6作出考慮 CONSIDERATION OF REPRESENTATIONS No. R1 TO R6 TO THE DRAFT MA ON SHAN OUTLINE ZONING PLAN No. S/MOS/27	

規劃署 PLANNING DEPARTMENT		
參考編號 REFERENCE No. R/S/MOS/27-1 to 6	圖 PLAN H-3	

1

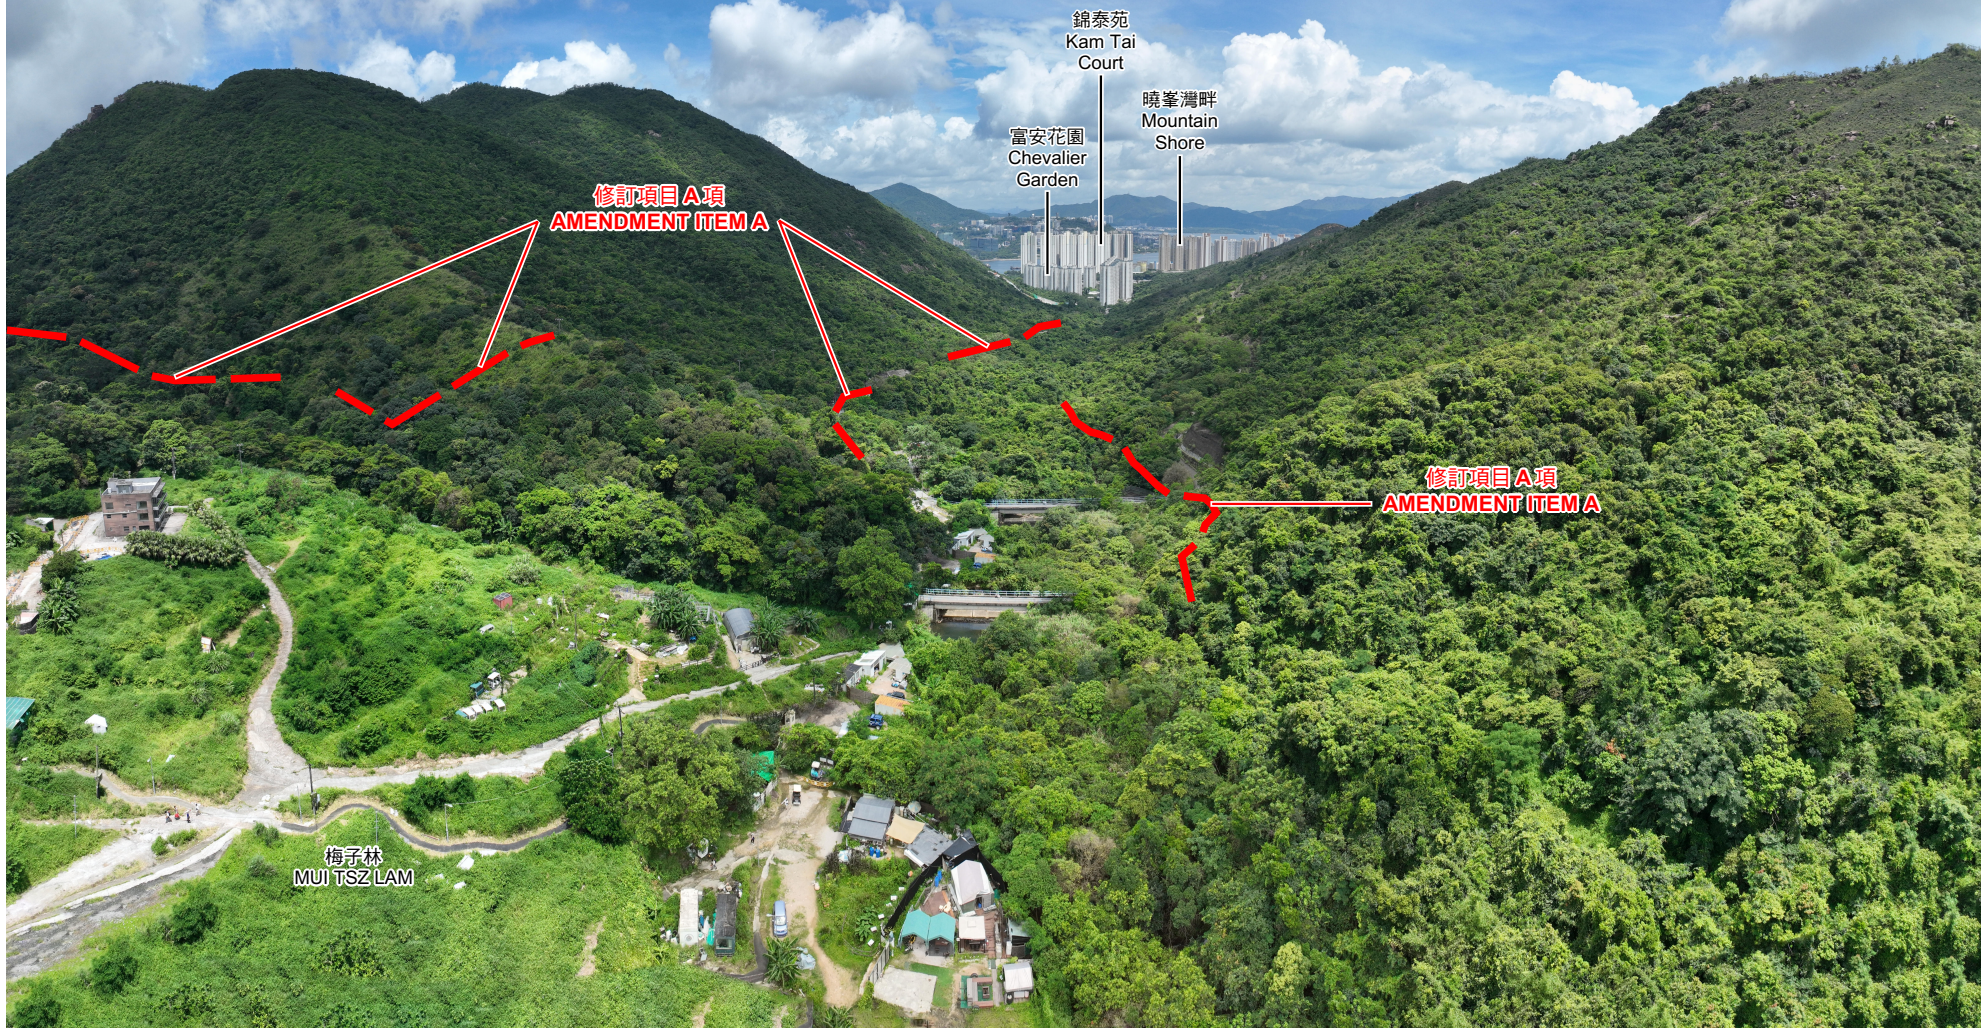

界線只作識別用
BOUNDARY FOR IDENTIFICATION PURPOSE ONLY

本圖於2023年12月20日擬備，
所根據的資料為攝於2023年7月5日
的無人駕駛航拍照片

PLAN PREPARED ON 20.12.2023
BASED ON UNMANNED AERIAL VEHICLE
(UAV) PHOTO TAKEN ON 5.7.2023

實地照片 SITE PHOTO

就馬鞍山分區計劃大綱草圖編號S/MOS/27
提出的申述個案編號R1至R6作出考慮
CONSIDERATION OF REPRESENTATIONS No. R1 TO R6
TO THE DRAFT MA ON SHAN OUTLINE ZONING PLAN No. S/MOS/27

規 劃 署
PLANNING
DEPARTMENT



參考編號
REFERENCE No.
R/S/MOS/27/1 to 6

圖 PLAN
H-4a

2



界線只作識別用
BOUNDARY FOR IDENTIFICATION PURPOSE ONLY

本圖於2023年12月20日擬備，
所根據的資料為攝於2023年7月5日
的無人駕駛航拍照片
PLAN PREPARED ON 20.12.2023
BASED ON UNMANNED AERIAL VEHICLE
(UAV) PHOTO TAKEN ON 5.7.2023

實地照片 SITE PHOTO

就馬鞍山分區計劃大綱草圖編號S/MOS/27
提出的申述個案編號R1至R6作出考慮
CONSIDERATION OF REPRESENTATIONS No. R1 TO R6
TO THE DRAFT MA ON SHAN OUTLINE ZONING PLAN No. S/MOS/27

規劃署
PLANNING
DEPARTMENT



參考編號
REFERENCE No.
R/S/MOS/27-1 to 6

圖 PLAN
H-4b



界線只作識別用
BOUNDARY FOR IDENTIFICATION PURPOSE ONLY

本圖於2023年12月20日擬備，
所根據的資料為攝於2023年7月5日
的無人駕駛航拍照片

PLAN PREPARED ON 20.12.2023
BASED ON UNMANNED AERIAL VEHICLE
(UAV) PHOTO TAKEN ON 5.7.2023

實地照片 SITE PHOTO


就馬鞍山分區計劃大綱草圖編號S/MOS/27
提出的申述個案編號R1至R6作出考慮
CONSIDERATION OF REPRESENTATIONS No. R1 TO R6
TO THE DRAFT MA ON SHAN OUTLINE ZONING PLAN No. S/MOS/27

規劃署
PLANNING
DEPARTMENT



參考編號
REFERENCE No.
R/S/MOS/27-1 to 6

圖 PLAN
H-4c

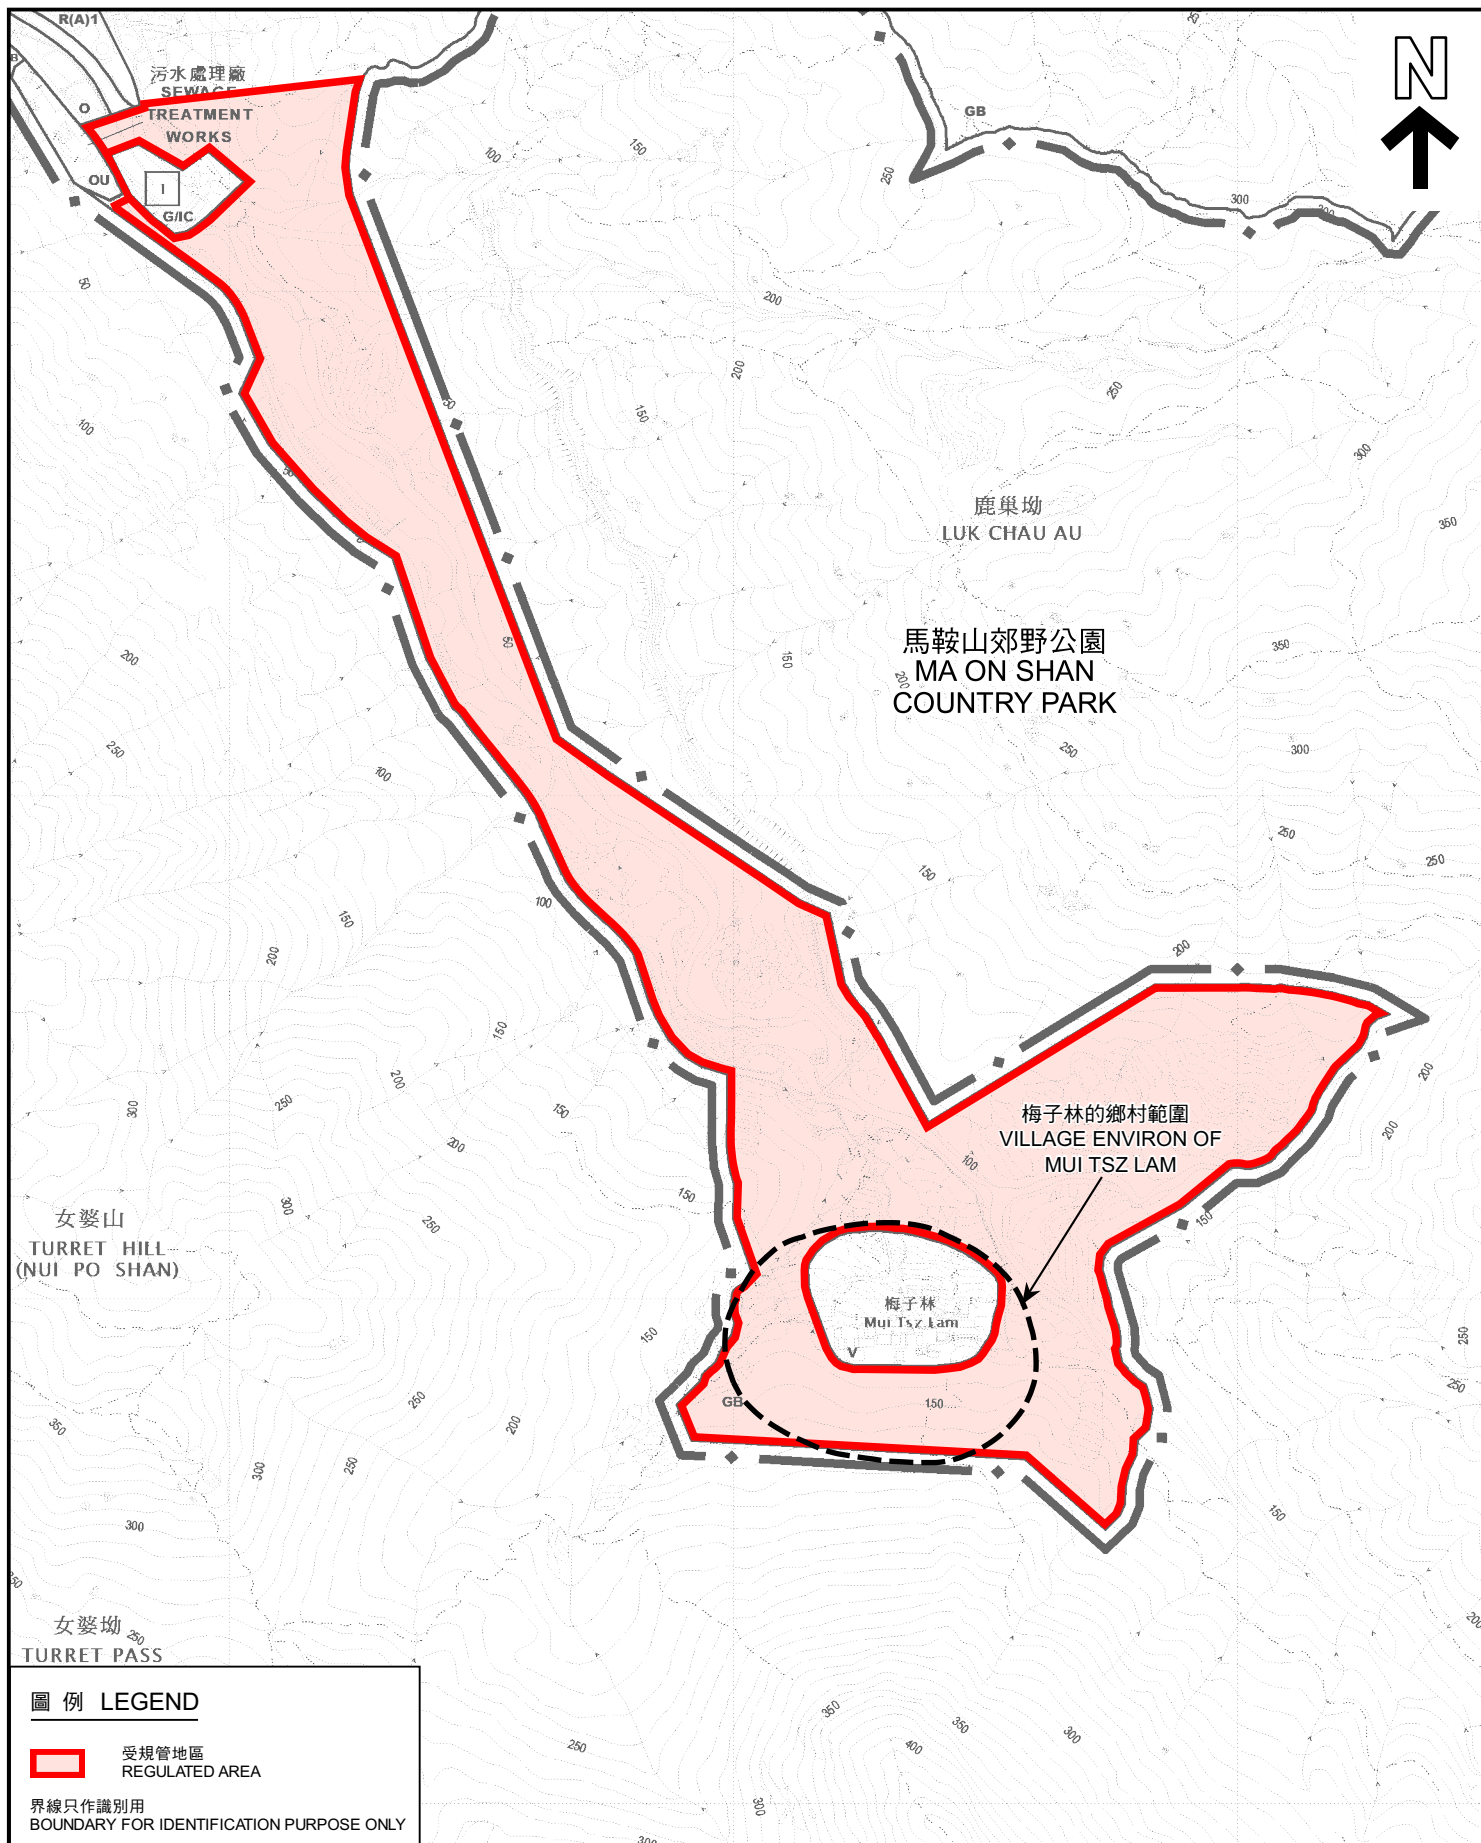

圖例 LEGEND

 受規管地區
REGULATED AREA

界線只作識別用
BOUNDARY FOR IDENTIFICATION PURPOSE ONLY

梅子林受規管地區及梅子林的鄉村範圍
MUI TSZ LAM REGULATED AREA AND
VILLAGE ENVIRON OF MUI TSZ LAM

SCALE 1 : 7 500 比例尺
米 100 0 100 200 300 米
METRES

規劃署
PLANNING
DEPARTMENT



參考編號
REFERENCE No.
R/S/MOS/27-1 to 6

圖 PLAN
H-5

本摘要圖於2024年1月22日擬備，
所根據的資料為於2023年9月15日
展示的分區計劃大綱圖編號S/MOS/27
EXTRACT PLAN PREPARED ON 22.1.2024
BASED ON OUTLINE ZONING PLAN No.
S/MOS/27 EXHIBITED ON 15.9.2023