


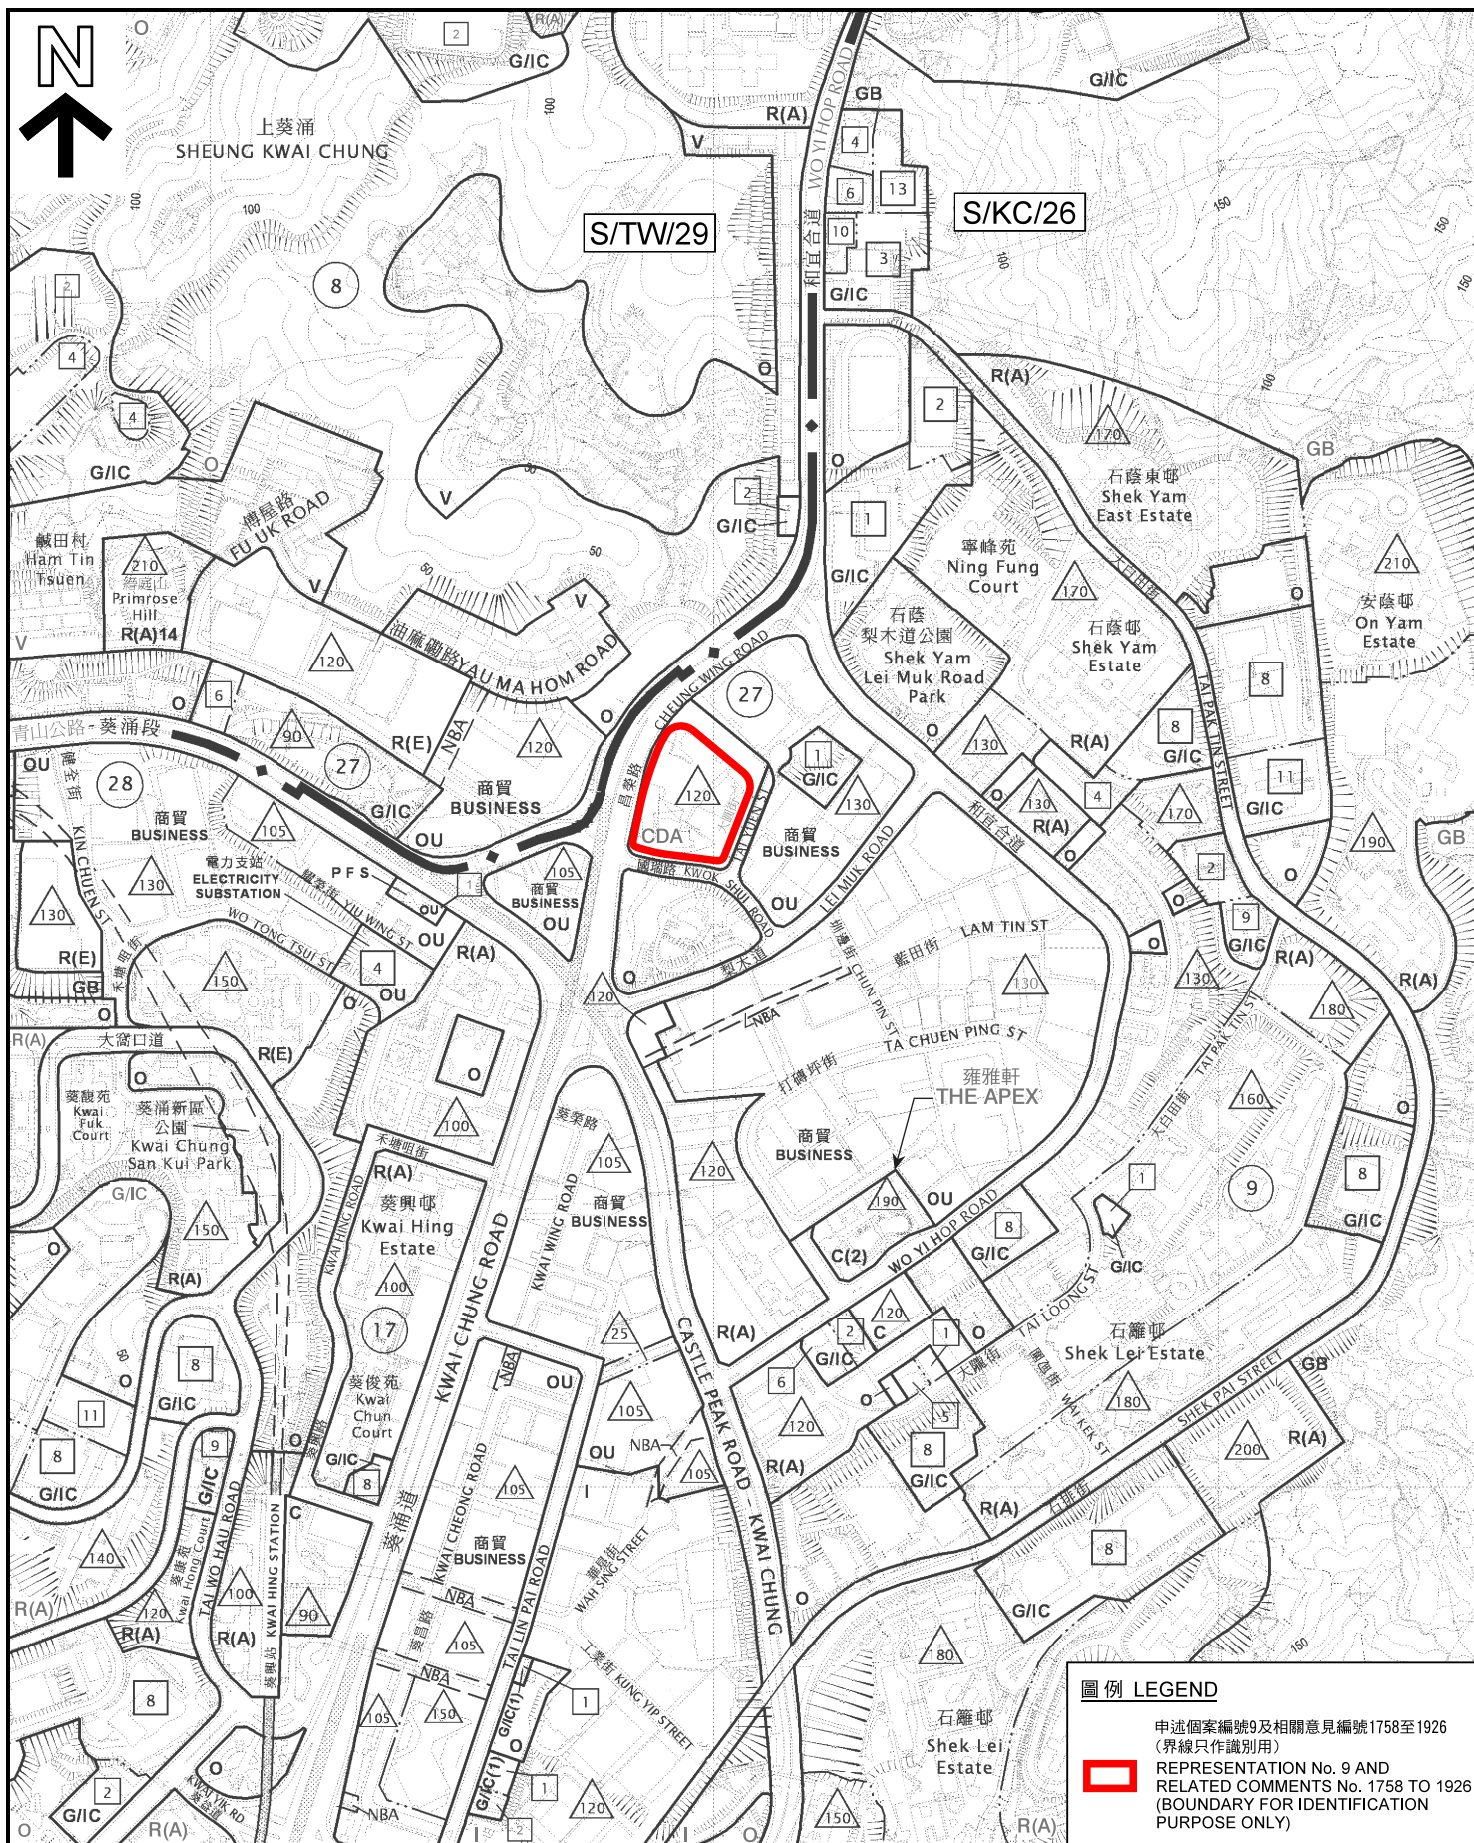

圖例 LEGEND

申述個案編號9及相關意見編號1758至1926
(界線只作識別用)



REPRESENTATION No. 9 AND
RELATED COMMENTS No. 1758 TO 1926
(BOUNDARY FOR IDENTIFICATION
PURPOSE ONLY)

位置圖 LOCATION PLAN

有關重新考慮《葵涌分區計劃大綱草圖編號 S/KC/26》
的申述編號9及相關意見編號1758至1926
RE-CONSIDERATION OF REPRESENTATION No. 9
AND RELATED COMMENTS No. 1758 TO 1926 IN RESPECT OF
THE DRAFT KWAI CHUNG OUTLINE ZONING PLAN NO. S/KC/26

SCALE 1:7 500 比例尺
米 100 0 100 200 300 米
METRES

規劃署
PLANNING
DEPARTMENT




參考編號
REFERENCE No.
R/S/KC/26-G4

圖 PLAN
H-1

本摘要圖於2021年11月18日擬備，所根據的資料
為：於2012年4月20日展示的分區計劃大綱圖編
號 S/KC/26，以及於2012年2月24日展示的分區
計劃大綱圖編號 S/TW/29

EXTRACT PLAN PREPARED ON 18.11.2021
BASED ON OUTLINE ZONING PLANS No.
S/KC/26 EXHIBITED ON 20.4.2012 AND
S/TW/29 EXHIBITED ON 24.2.2012

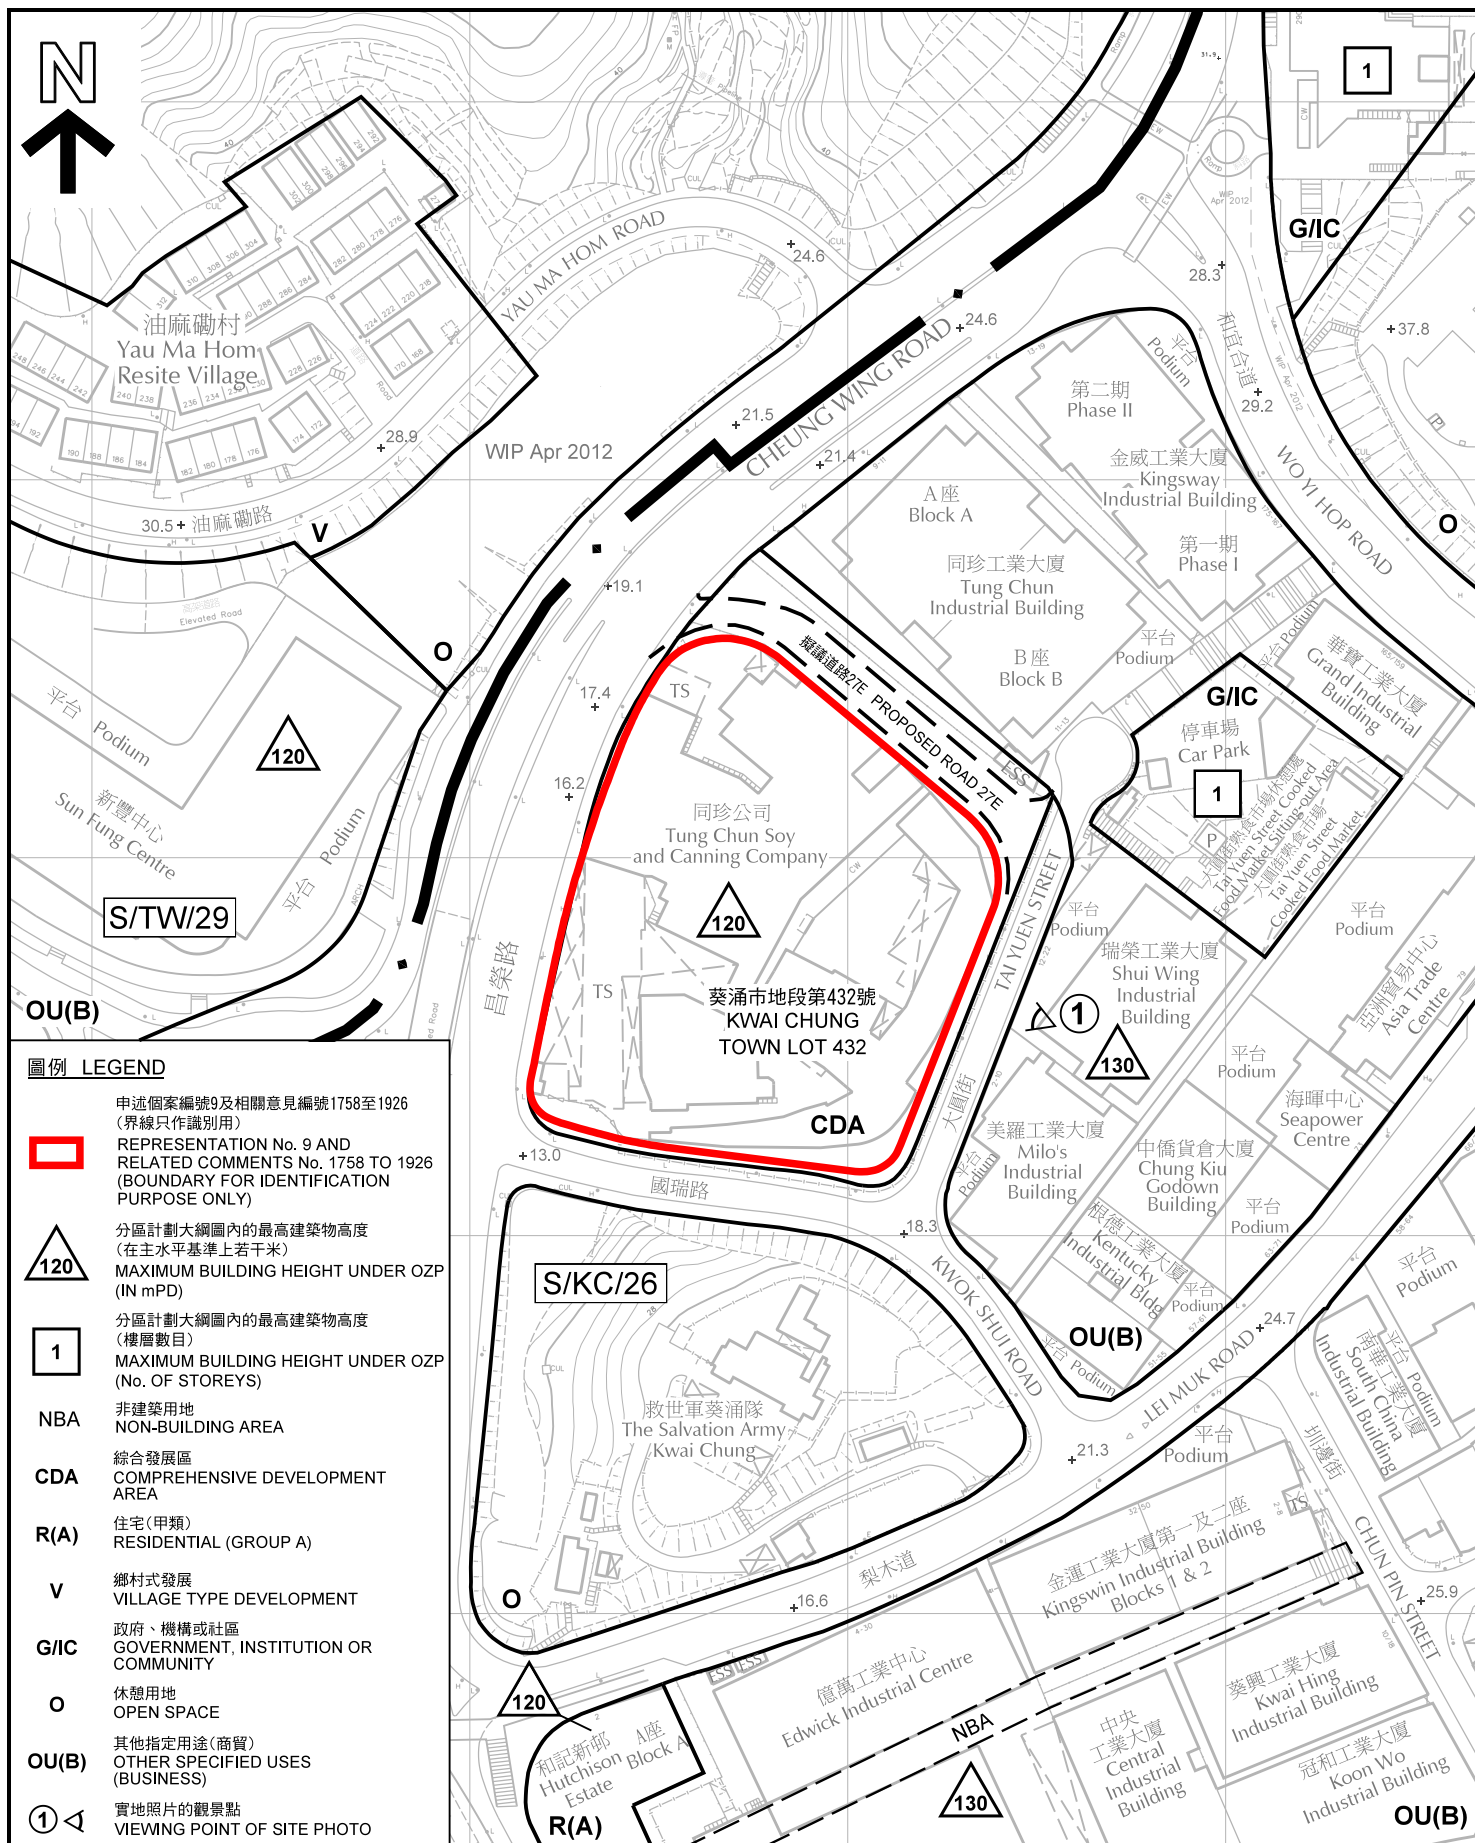

平面圖 SITE PLAN

本摘要圖於2021年11月18日擬備，所根據的資料為測量圖編號 7-SW-17A/C
EXTRACT PLAN PREPARED ON 18.11.2021 BASED ON SURVEY SHEETS No. 7-SW-17A/C

有關重新考慮《葵涌分區計劃大綱草圖編號 S/KC/26》的申述編號9及相關意見編號1758至1926
RE-CONSIDERATION OF REPRESENTATION No. 9 AND RELATED COMMENTS No. 1758 TO 1926 IN RESPECT OF THE DRAFT KWAI CHUNG OUTLINE ZONING PLAN No. S/KC/26


SCALE 1 : 2 000 比例尺
METRES 40 0 40 80 METRES

規劃署
PLANNING
DEPARTMENT



參考編號
REFERENCE No.
R/S/KC/26-G4

圖 PLAN
H-2

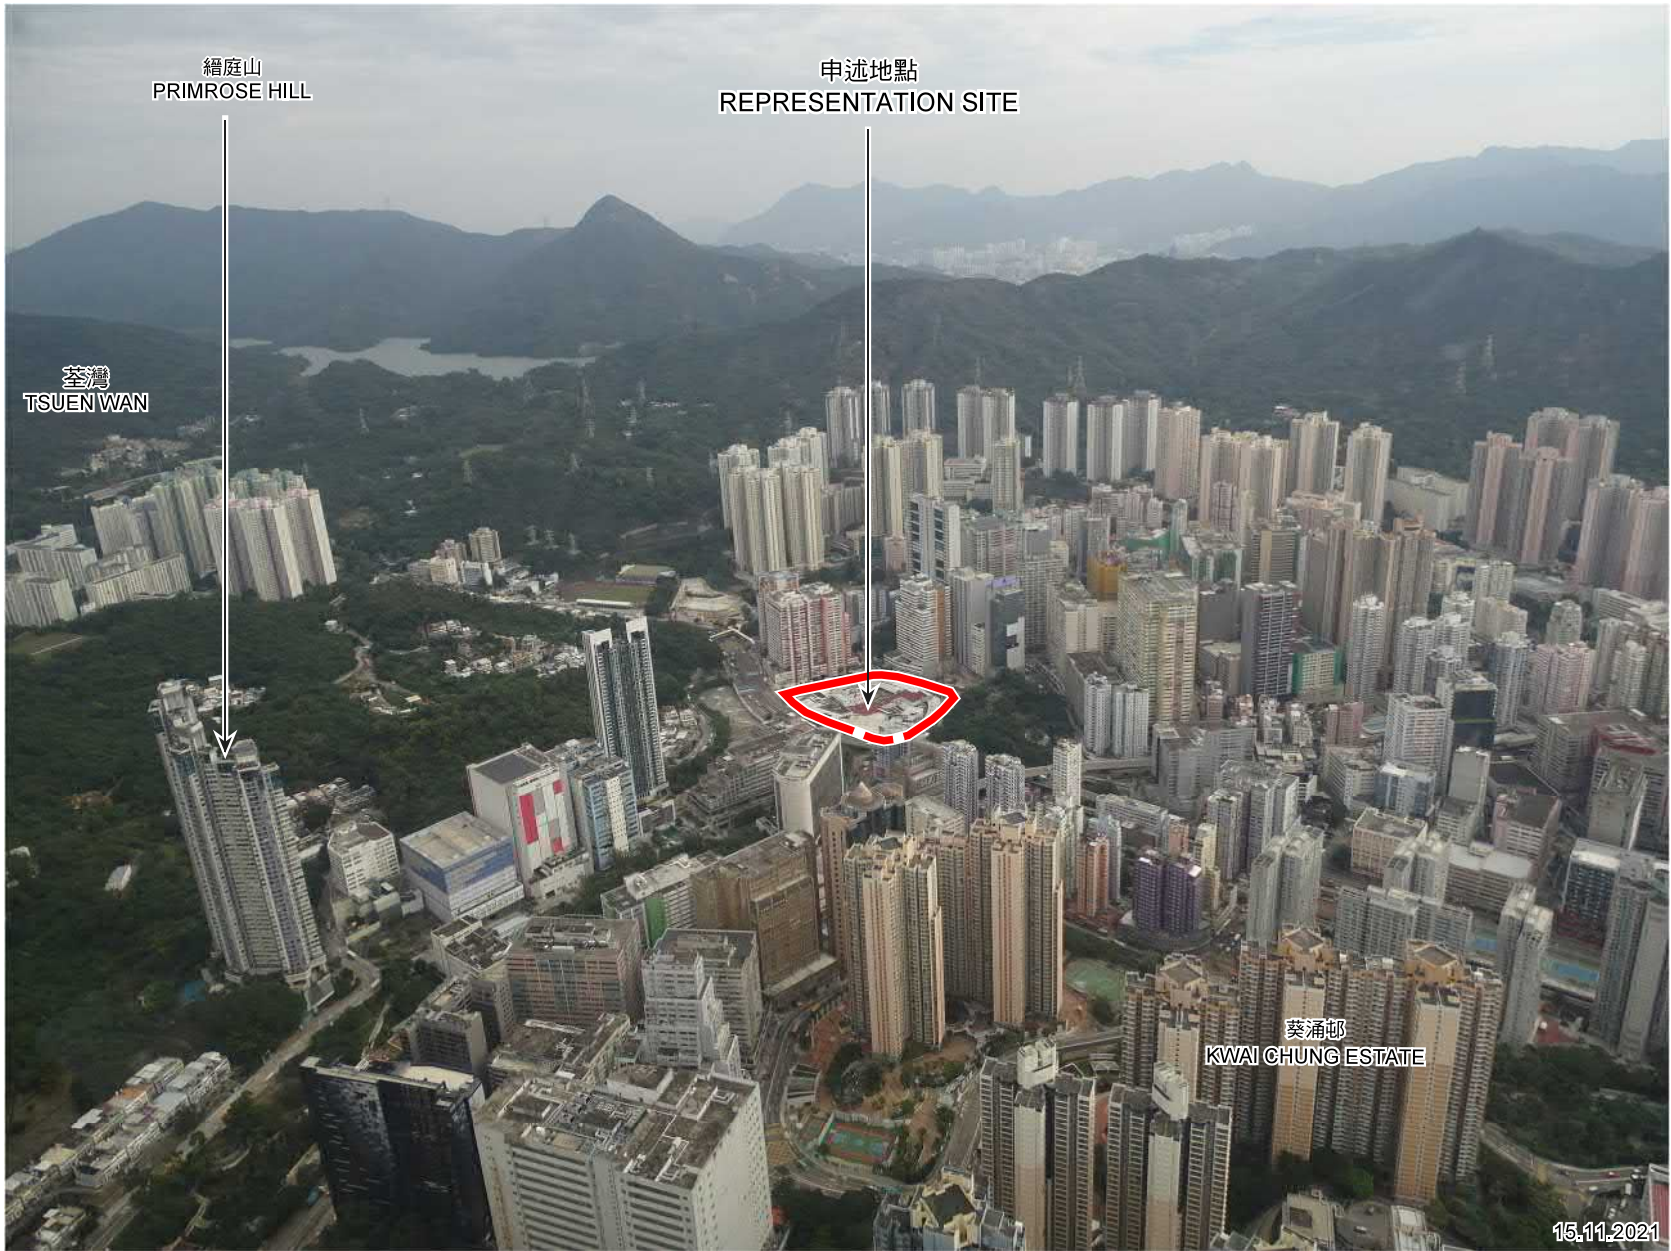

由西南面觀望的景觀
VIEW FROM THE SOUTHWEST



由南面觀望的景觀
VIEW FROM THE SOUTH

本圖於2021年11月18日擬備，所根據的資料為攝於2021年10月11日及2021年11月15日的實地照片
PLAN PREPARED ON 18.11.2021
BASED ON SITE PHOTOS TAKEN
ON 11.10.2021 AND 15.11.2021


地盤附近環境
SITE CONTEXT
有關重新考慮《葵涌分區計劃大綱草圖編號 S/KC/26》
的申述編號9及相關意見編號1758至1926
RE-CONSIDERATION OF REPRESENTATION No. 9
AND RELATED COMMENTS No. 1758 TO 1926 IN RESPECT OF
THE DRAFT KWAI CHUNG OUTLINE ZONING PLAN NO. S/KC/26

規劃署
PLANNING
DEPARTMENT



參考編號
REFERENCE No.
R/S/KC/26-G4

圖 PLAN
H-3a

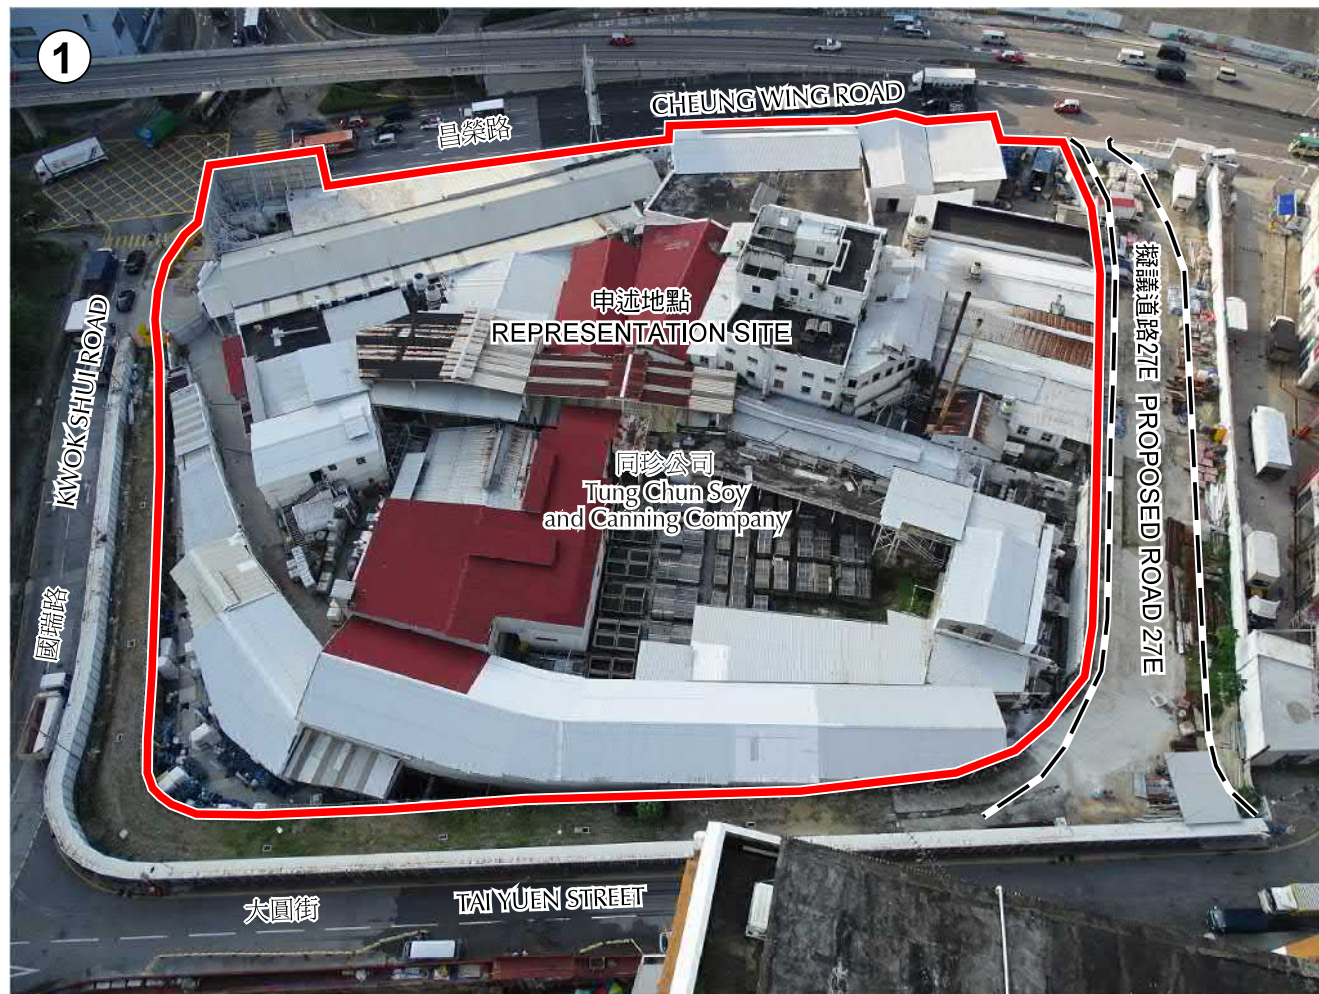

同珍工業大廈
Tung Chun
Industrial Building

圖例 LEGEND

申述個案編號9及相關意見編號1758至1926
(界線只作識別用)

 REPRESENTATION No. 9 AND
RELATED COMMENTS No. 1758 TO 1926
(BOUNDARY FOR IDENTIFICATION
PURPOSE ONLY)

本圖於2021年11月18日擬備，所根據的
資料為攝於2021年10月11日的實地照片

PLAN PREPARED ON 18.11.2021
BASED ON SITE PHOTO TAKEN
ON 11.10.2021

實地照片 SITE PHOTO


有關重新考慮《葵涌分區計劃大綱草圖編號 S/KC/26》
的申述編號9及相關意見編號1758至1926
RE-CONSIDERATION OF REPRESENTATION No. 9
AND RELATED COMMENTS No. 1758 TO 1926 IN RESPECT OF
THE DRAFT KWAI CHUNG OUTLINE ZONING PLAN NO. S/KC/26

規劃署
PLANNING
DEPARTMENT



參考編號
REFERENCE No.
R/S/KC/26-G4

圖 PLAN
H-3b

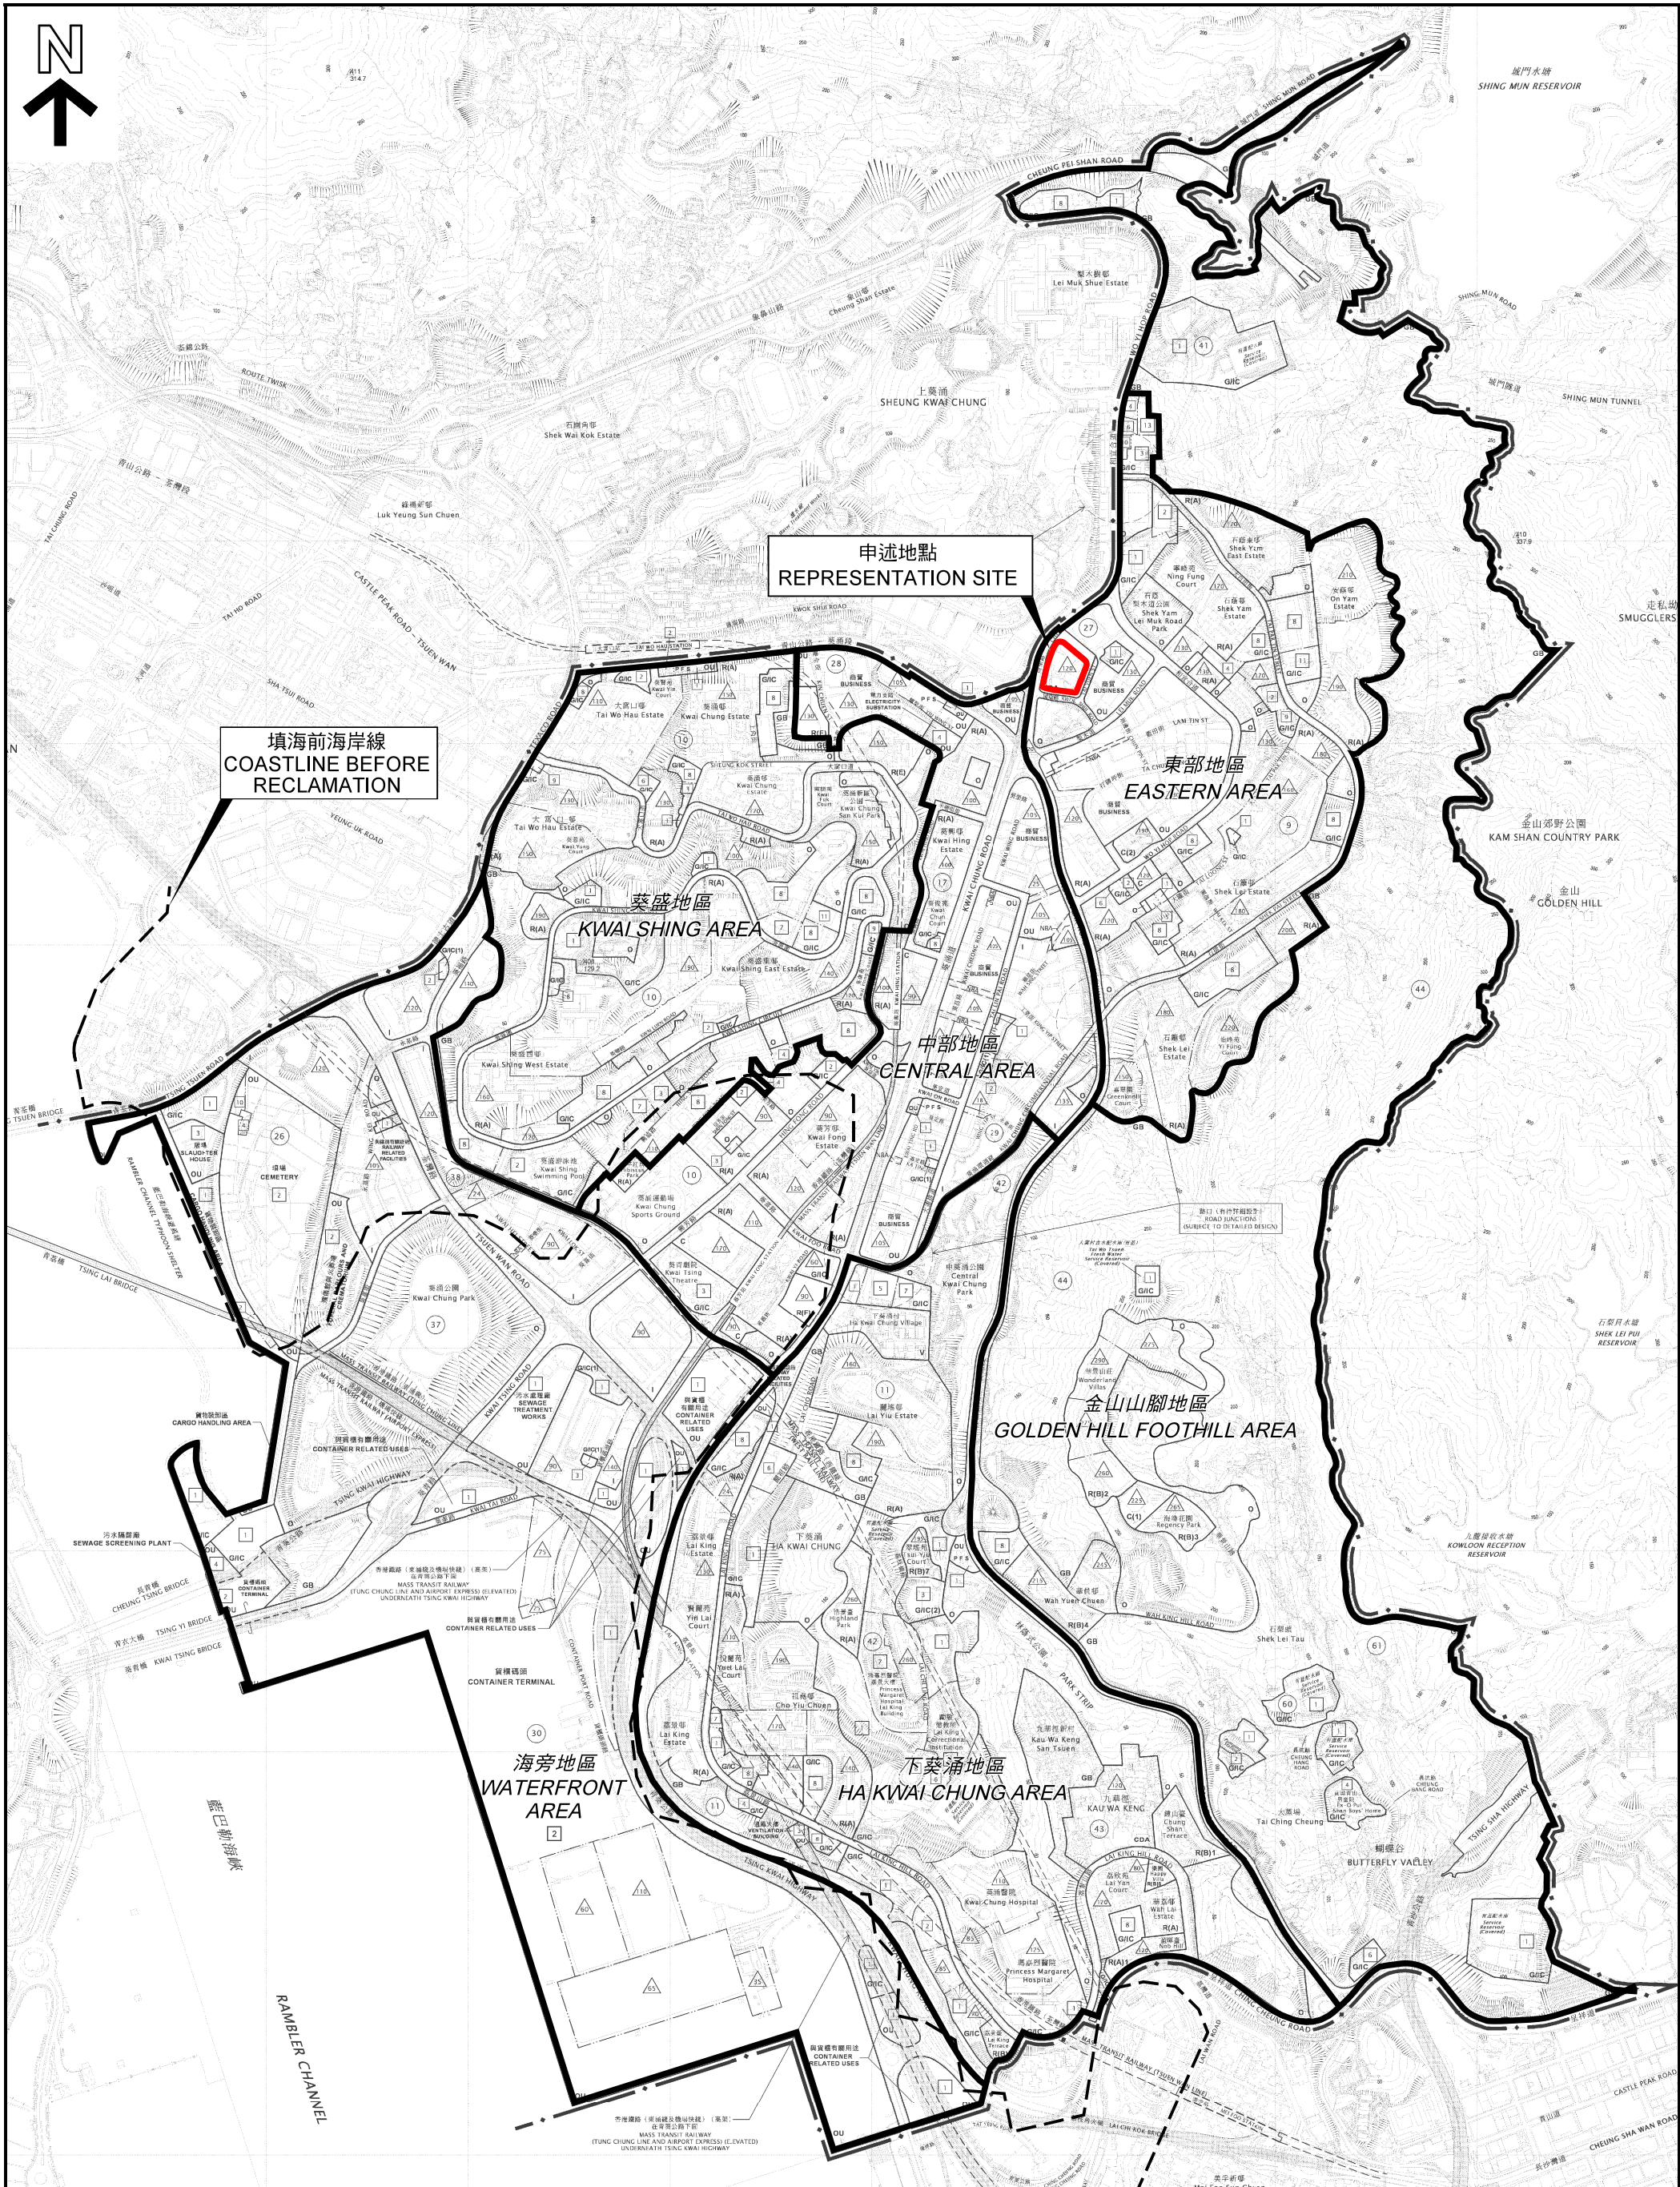

本摘要圖於2022年1月13日擬備，所根據的資料為於2012年4月20日展示的分區計劃大綱圖編號 S/KC/26


EXTRACT PLAN PREPARED ON 13.1.2022
BASED ON OUTLINE ZONING PLAN NO. S/KC/26 EXHIBITED ON 20.4.2012

葵涌規劃區的支區
SUB-AREAS OF KWAI CHUNG PLANNING SCHEME AREA

有關重新考慮《葵涌分區計劃大綱草圖編號 S/KC/26》
的申述編號9及相關意見編號1758至1926

RE-CONSIDERATION OF REPRESENTATION No. 9
AND RELATED COMMENTS No. 1758 TO 1926 IN RESPECT OF
THE DRAFT KWAI CHUNG OUTLINE ZONING PLAN NO. S/KC/26

SCALE 1 : 15 000 比例尺

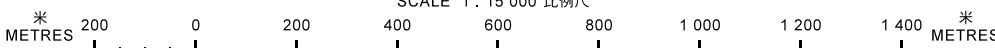


規劃署
PLANNING
DEPARTMENT



參考編號
REFERENCE No.
R/S/KC/26-G4

圖 PLAN
H-4a

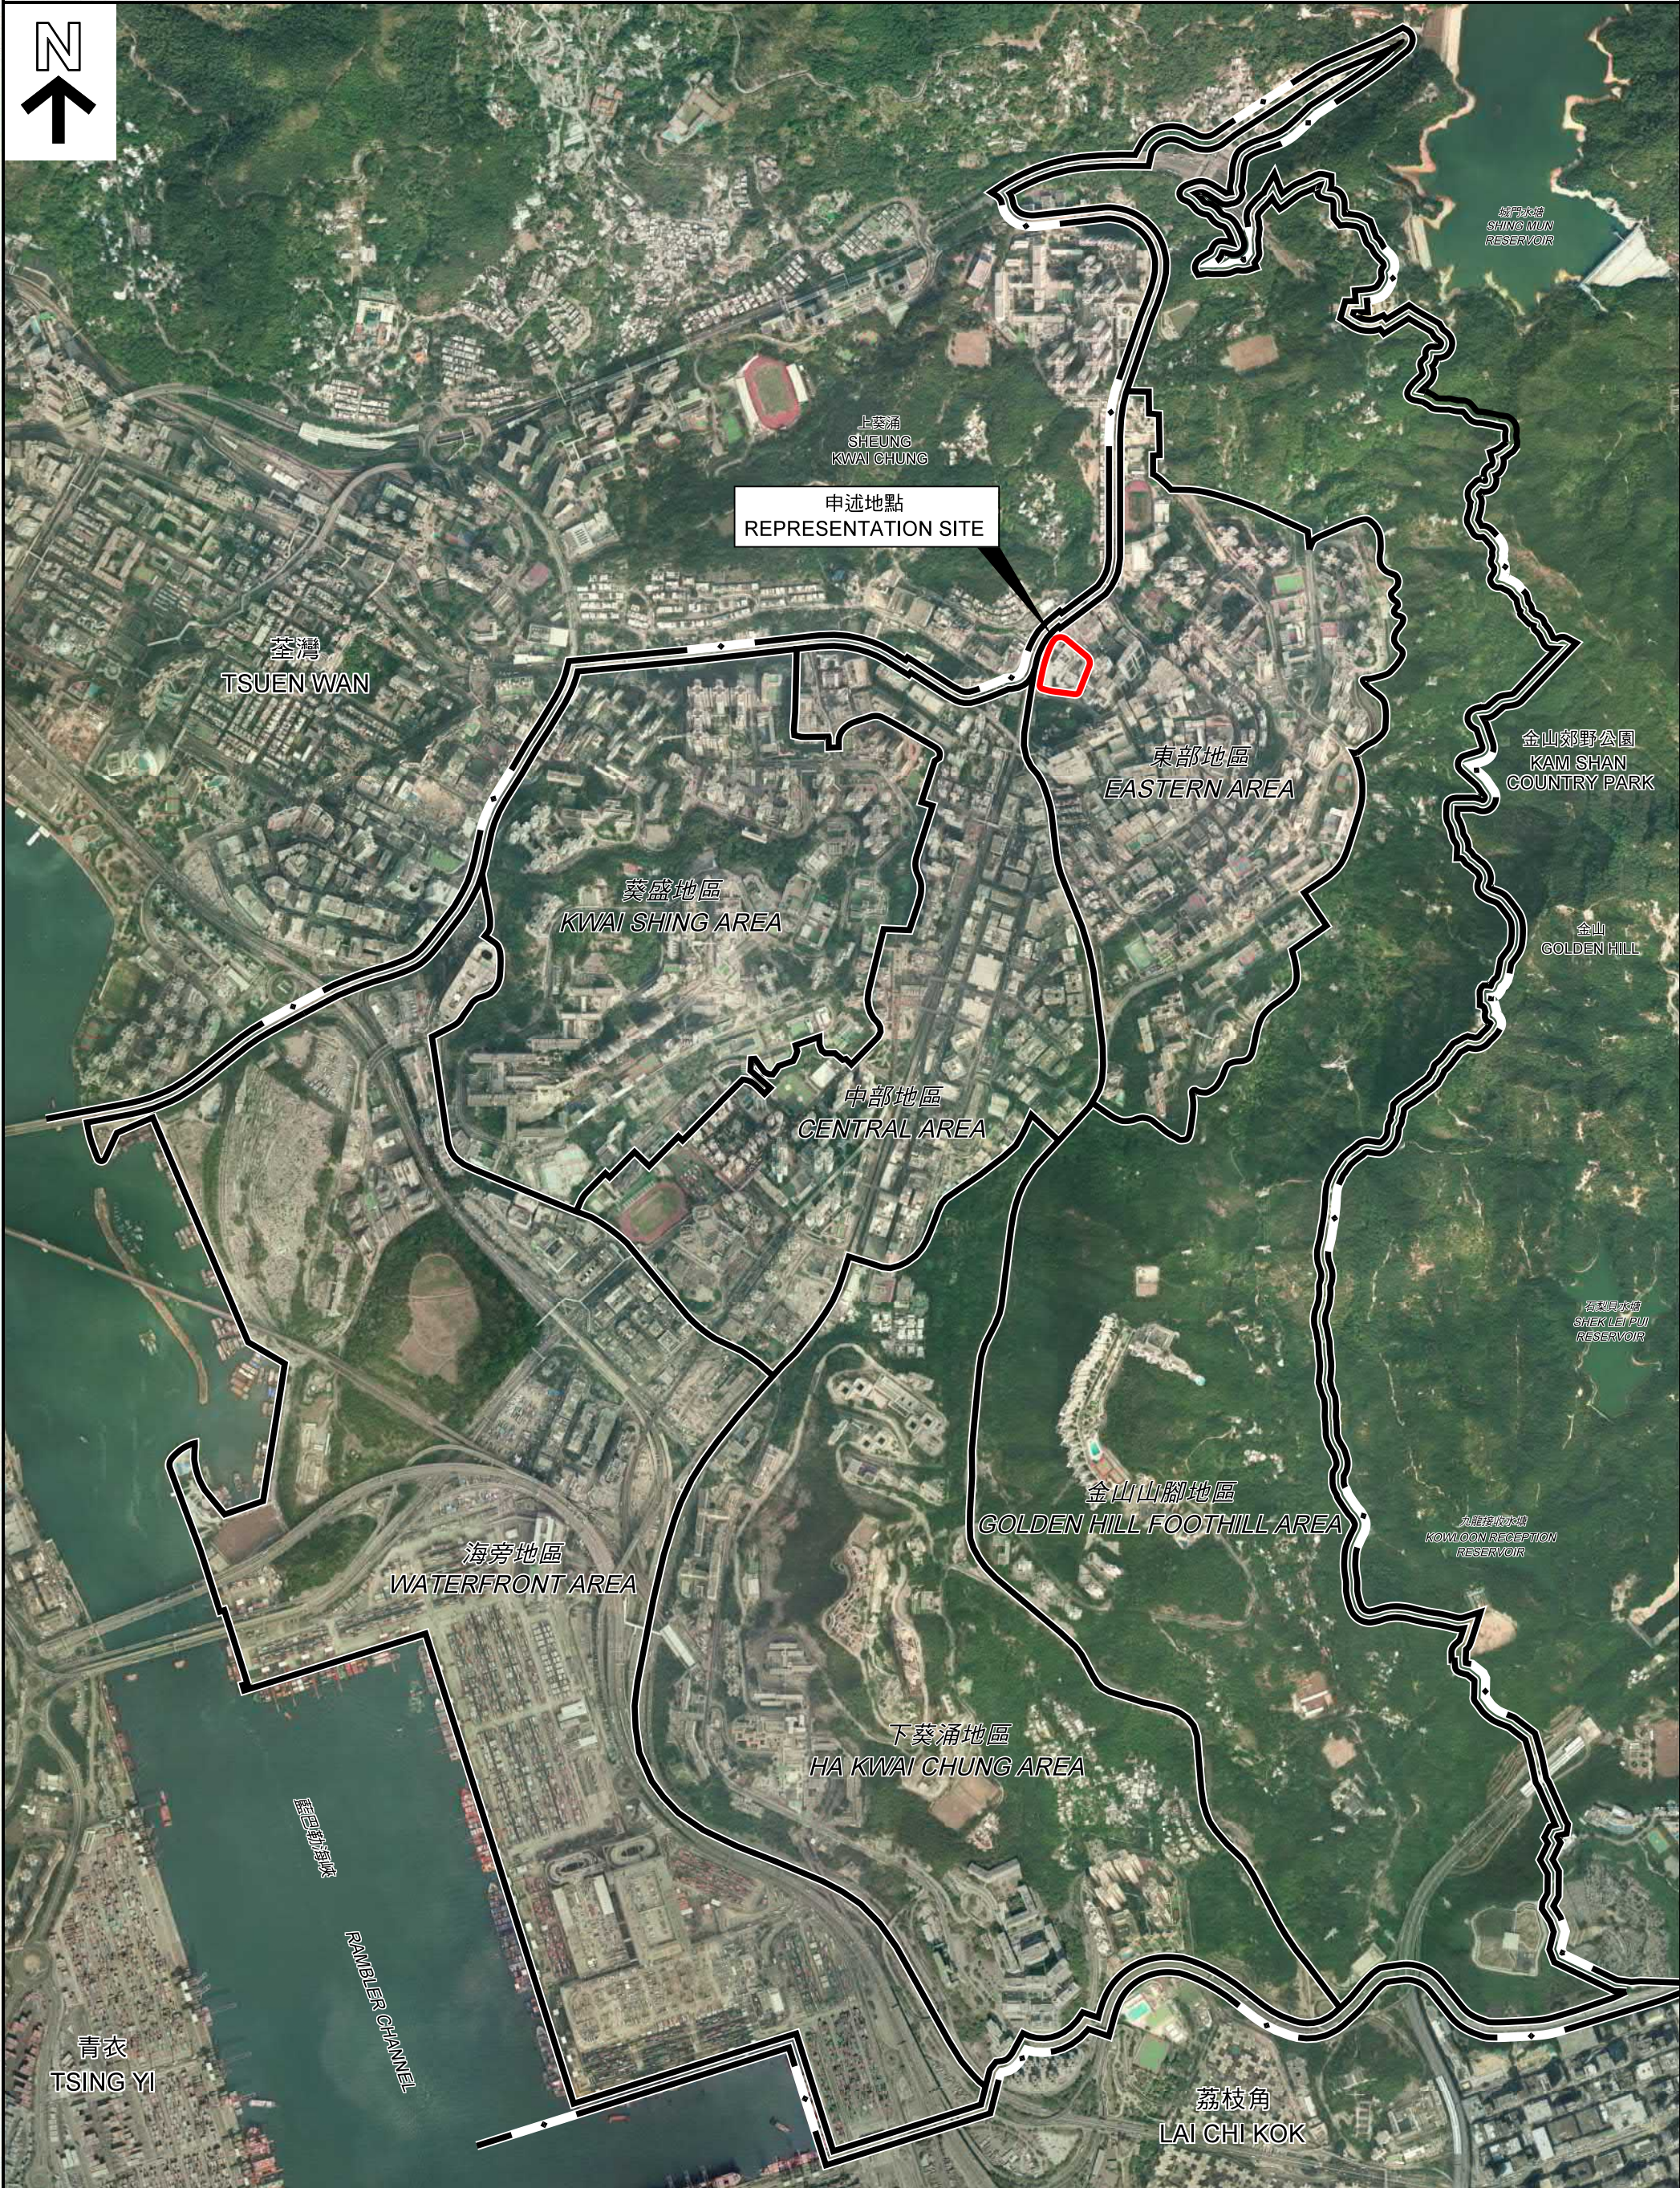

本摘要圖於2022年1月13日擬備，所根據的資料為地政總署數碼正射影像圖DOP5000系列（2019年12月推出）
EXTRACT PLAN PREPARED ON 13.1.2022
BASED ON ORTHOPHOTO
DOP5000 SERIES (DEC 2019 RELEASE)
BY LANDS DEPARTMENT

葵涌及鄰近地區空中鳥瞰圖
AERIAL OVERVIEW OF KWAI CHUNG AND SURROUNDING AREA
有關重新考慮《葵涌分區計劃大綱草圖編號 S/KC/26》
的申述編號9及相關意見編號1758至1926
RE-CONSIDERATION OF REPRESENTATION No. 9
AND RELATED COMMENTS No. 1758 TO 1926 IN RESPECT OF
THE DRAFT KWAI CHUNG OUTLINE ZONING PLAN NO. S/KC/26

規劃署
PLANNING
DEPARTMENT



參考編號
REFERENCE No.
R/S/KC/26-G4

圖 PLAN
H-4b

