


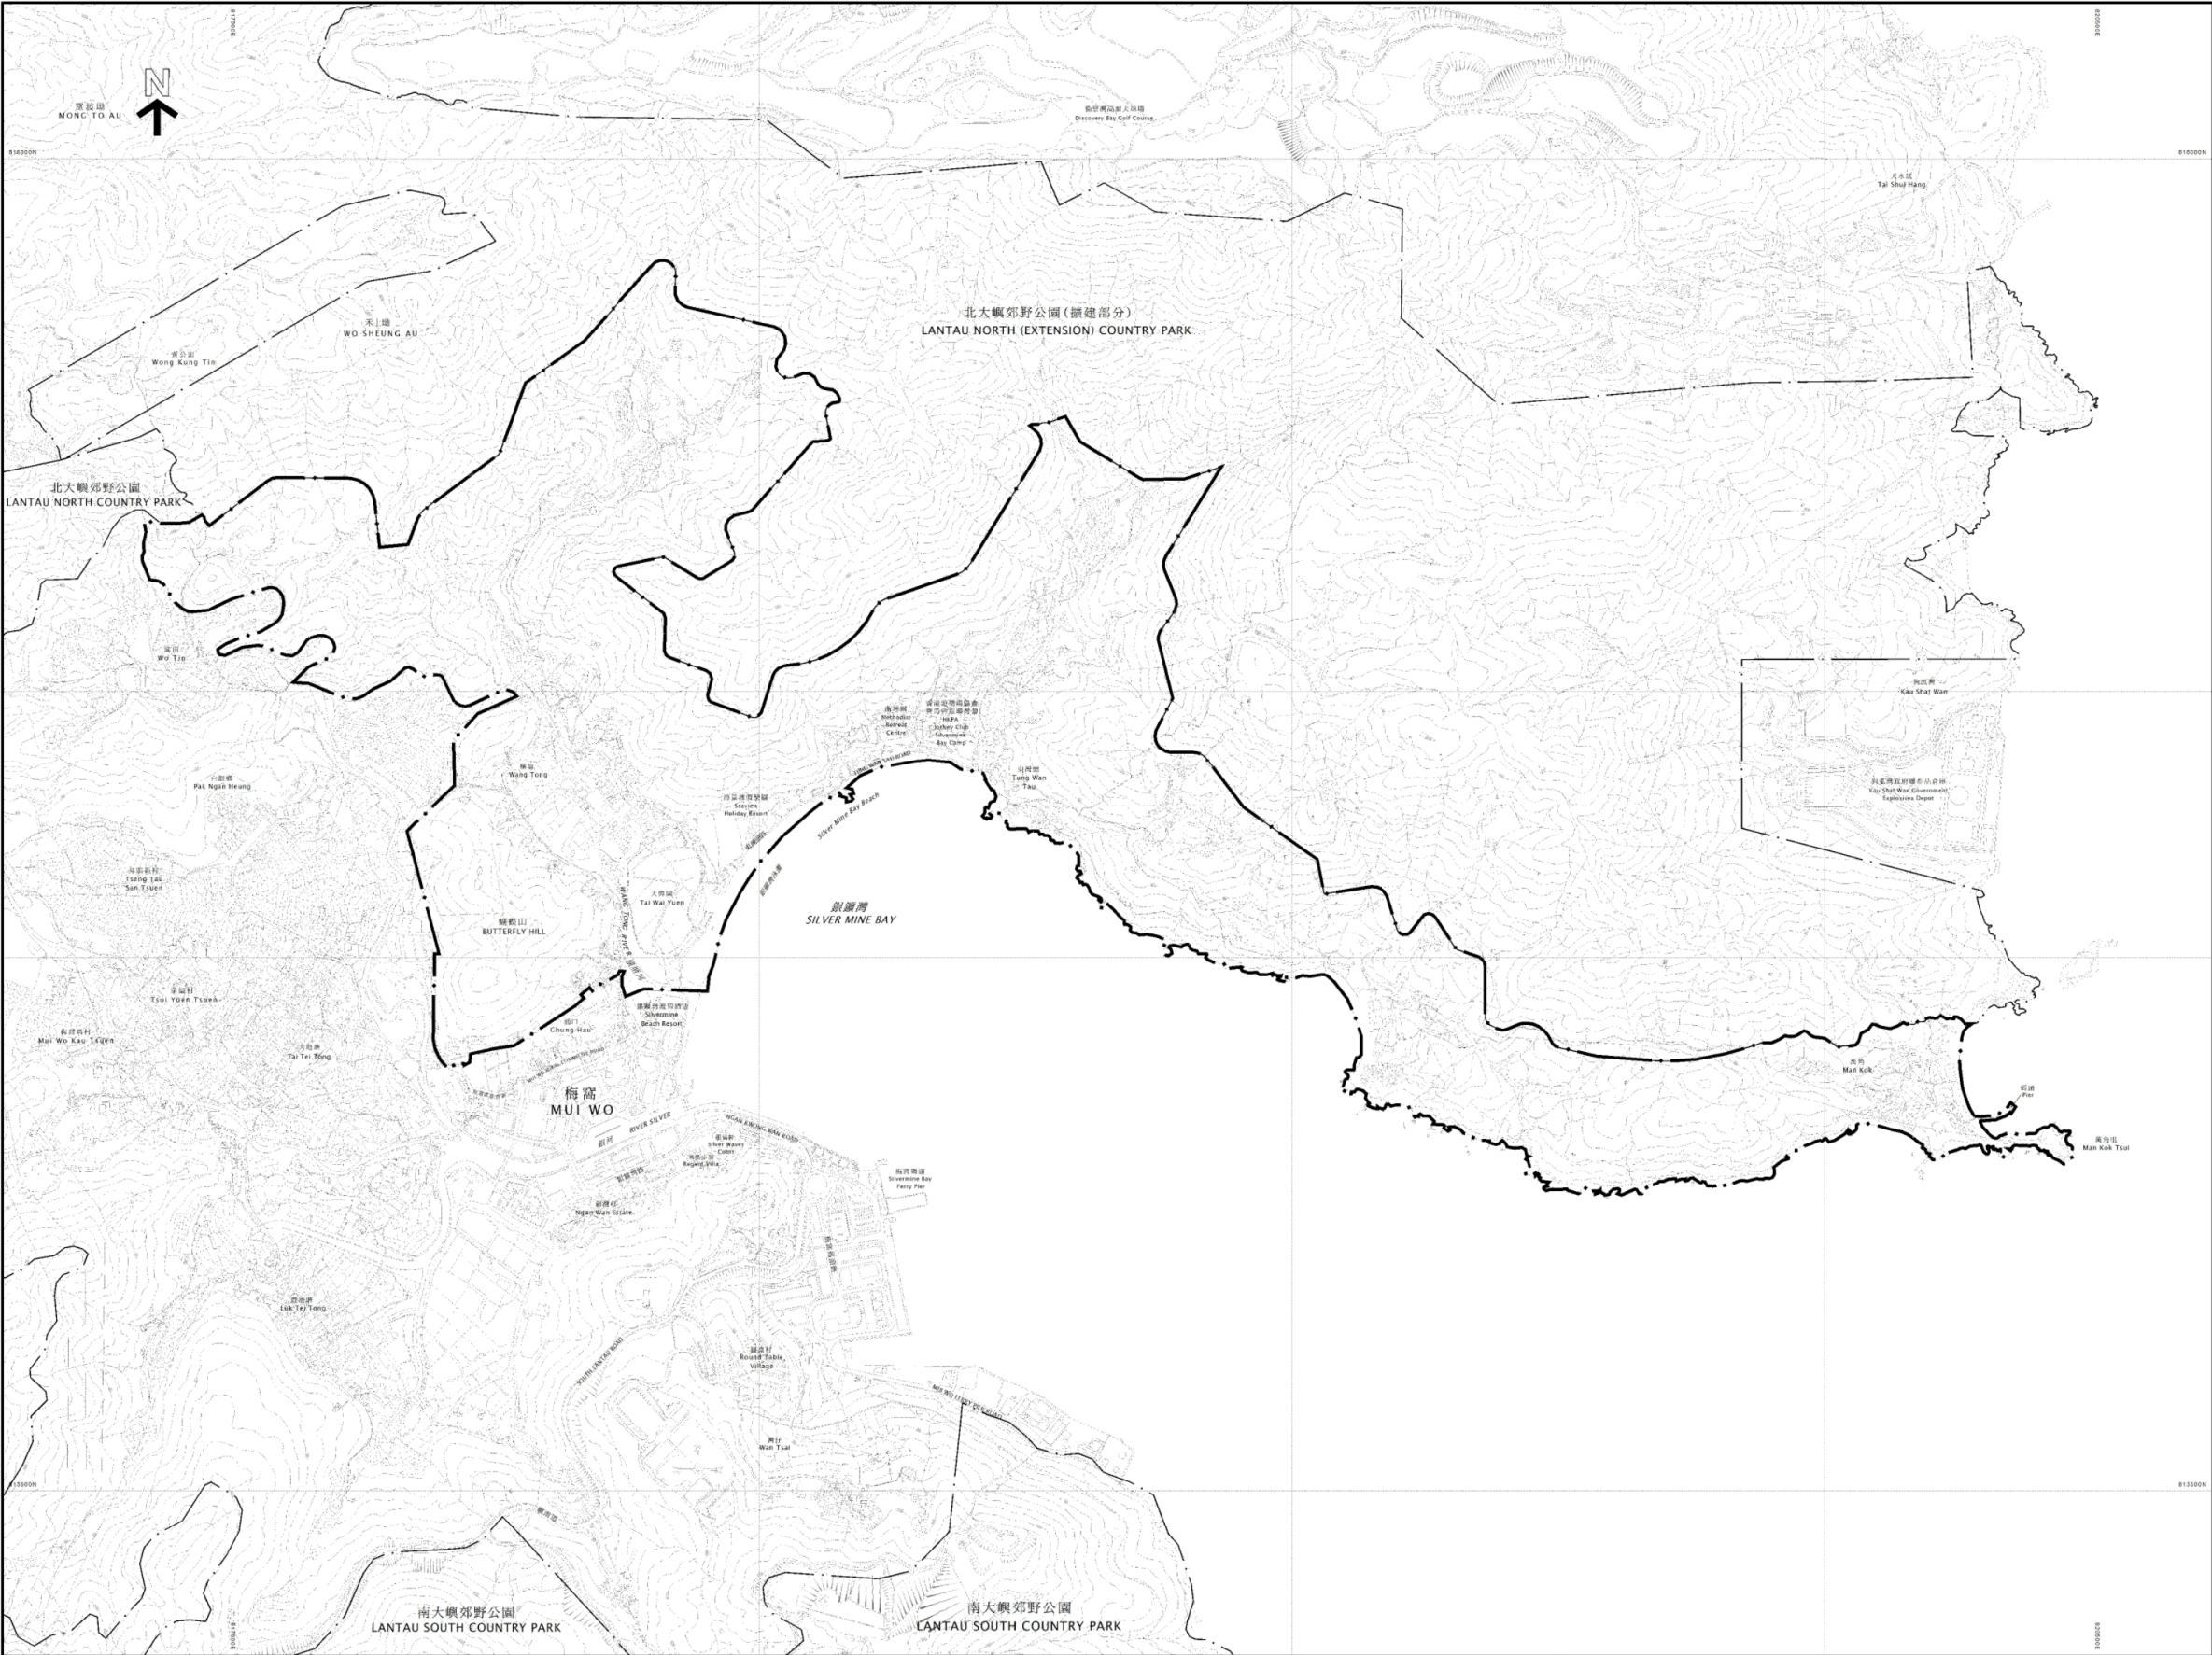

圖例
NOTATION

MISCELLANEOUS
BOUNDARY OF DEVELOPMENT
PERMISSION AREA
BOUNDARY OF COUNTRY PARK

其他
發展審批地區界線
郊野公園界線

土地用途及面積一覽表
SCHEDULE OF USES AND AREAS

USES	大約面積及百分比 APPROXIMATE AREA & %		用途
	公頃 HECTARES	百分比 %	
UNSPECIFIED USE	165.37	100.00	未指定用途
TOTAL AREA OF DEVELOPMENT PERMISSION AREA	165.37	100.00	發展審批地區總面積

夾附的《註釋》屬這份圖則的一部分
THE ATTACHED NOTES ALSO FORM PART OF THIS PLAN

2021年1月8日 按照城市規劃條例第5條展示的
發展審批地區圖
DRAFT DEVELOPMENT PERMISSION AREA PLAN EXHIBITED
UNDER SECTION 5 OF THE TOWN PLANNING ORDINANCE ON
8 JANUARY 2021

Signed Fiona LUNG 龍小玉 簽署
SECRETARY 城市規劃委員會秘書
TOWN PLANNING BOARD

梅窩北發展審批地區圖
MUI WO NORTH DEVELOPMENT PERMISSION AREA PLAN


SCALE 1:5000 比例尺
METRES 100 0 200 400 600 800 METRES

規劃署遵照城市規劃委員會指示編備
PREPARED BY THE PLANNING DEPARTMENT UNDER
THE DIRECTION OF THE TOWN PLANNING BOARD


圖則編號
PLAN No. DPA/I-MWN/1

參考編號
REFERENCE No.
M/LI/21/104

圖 PLAN
1

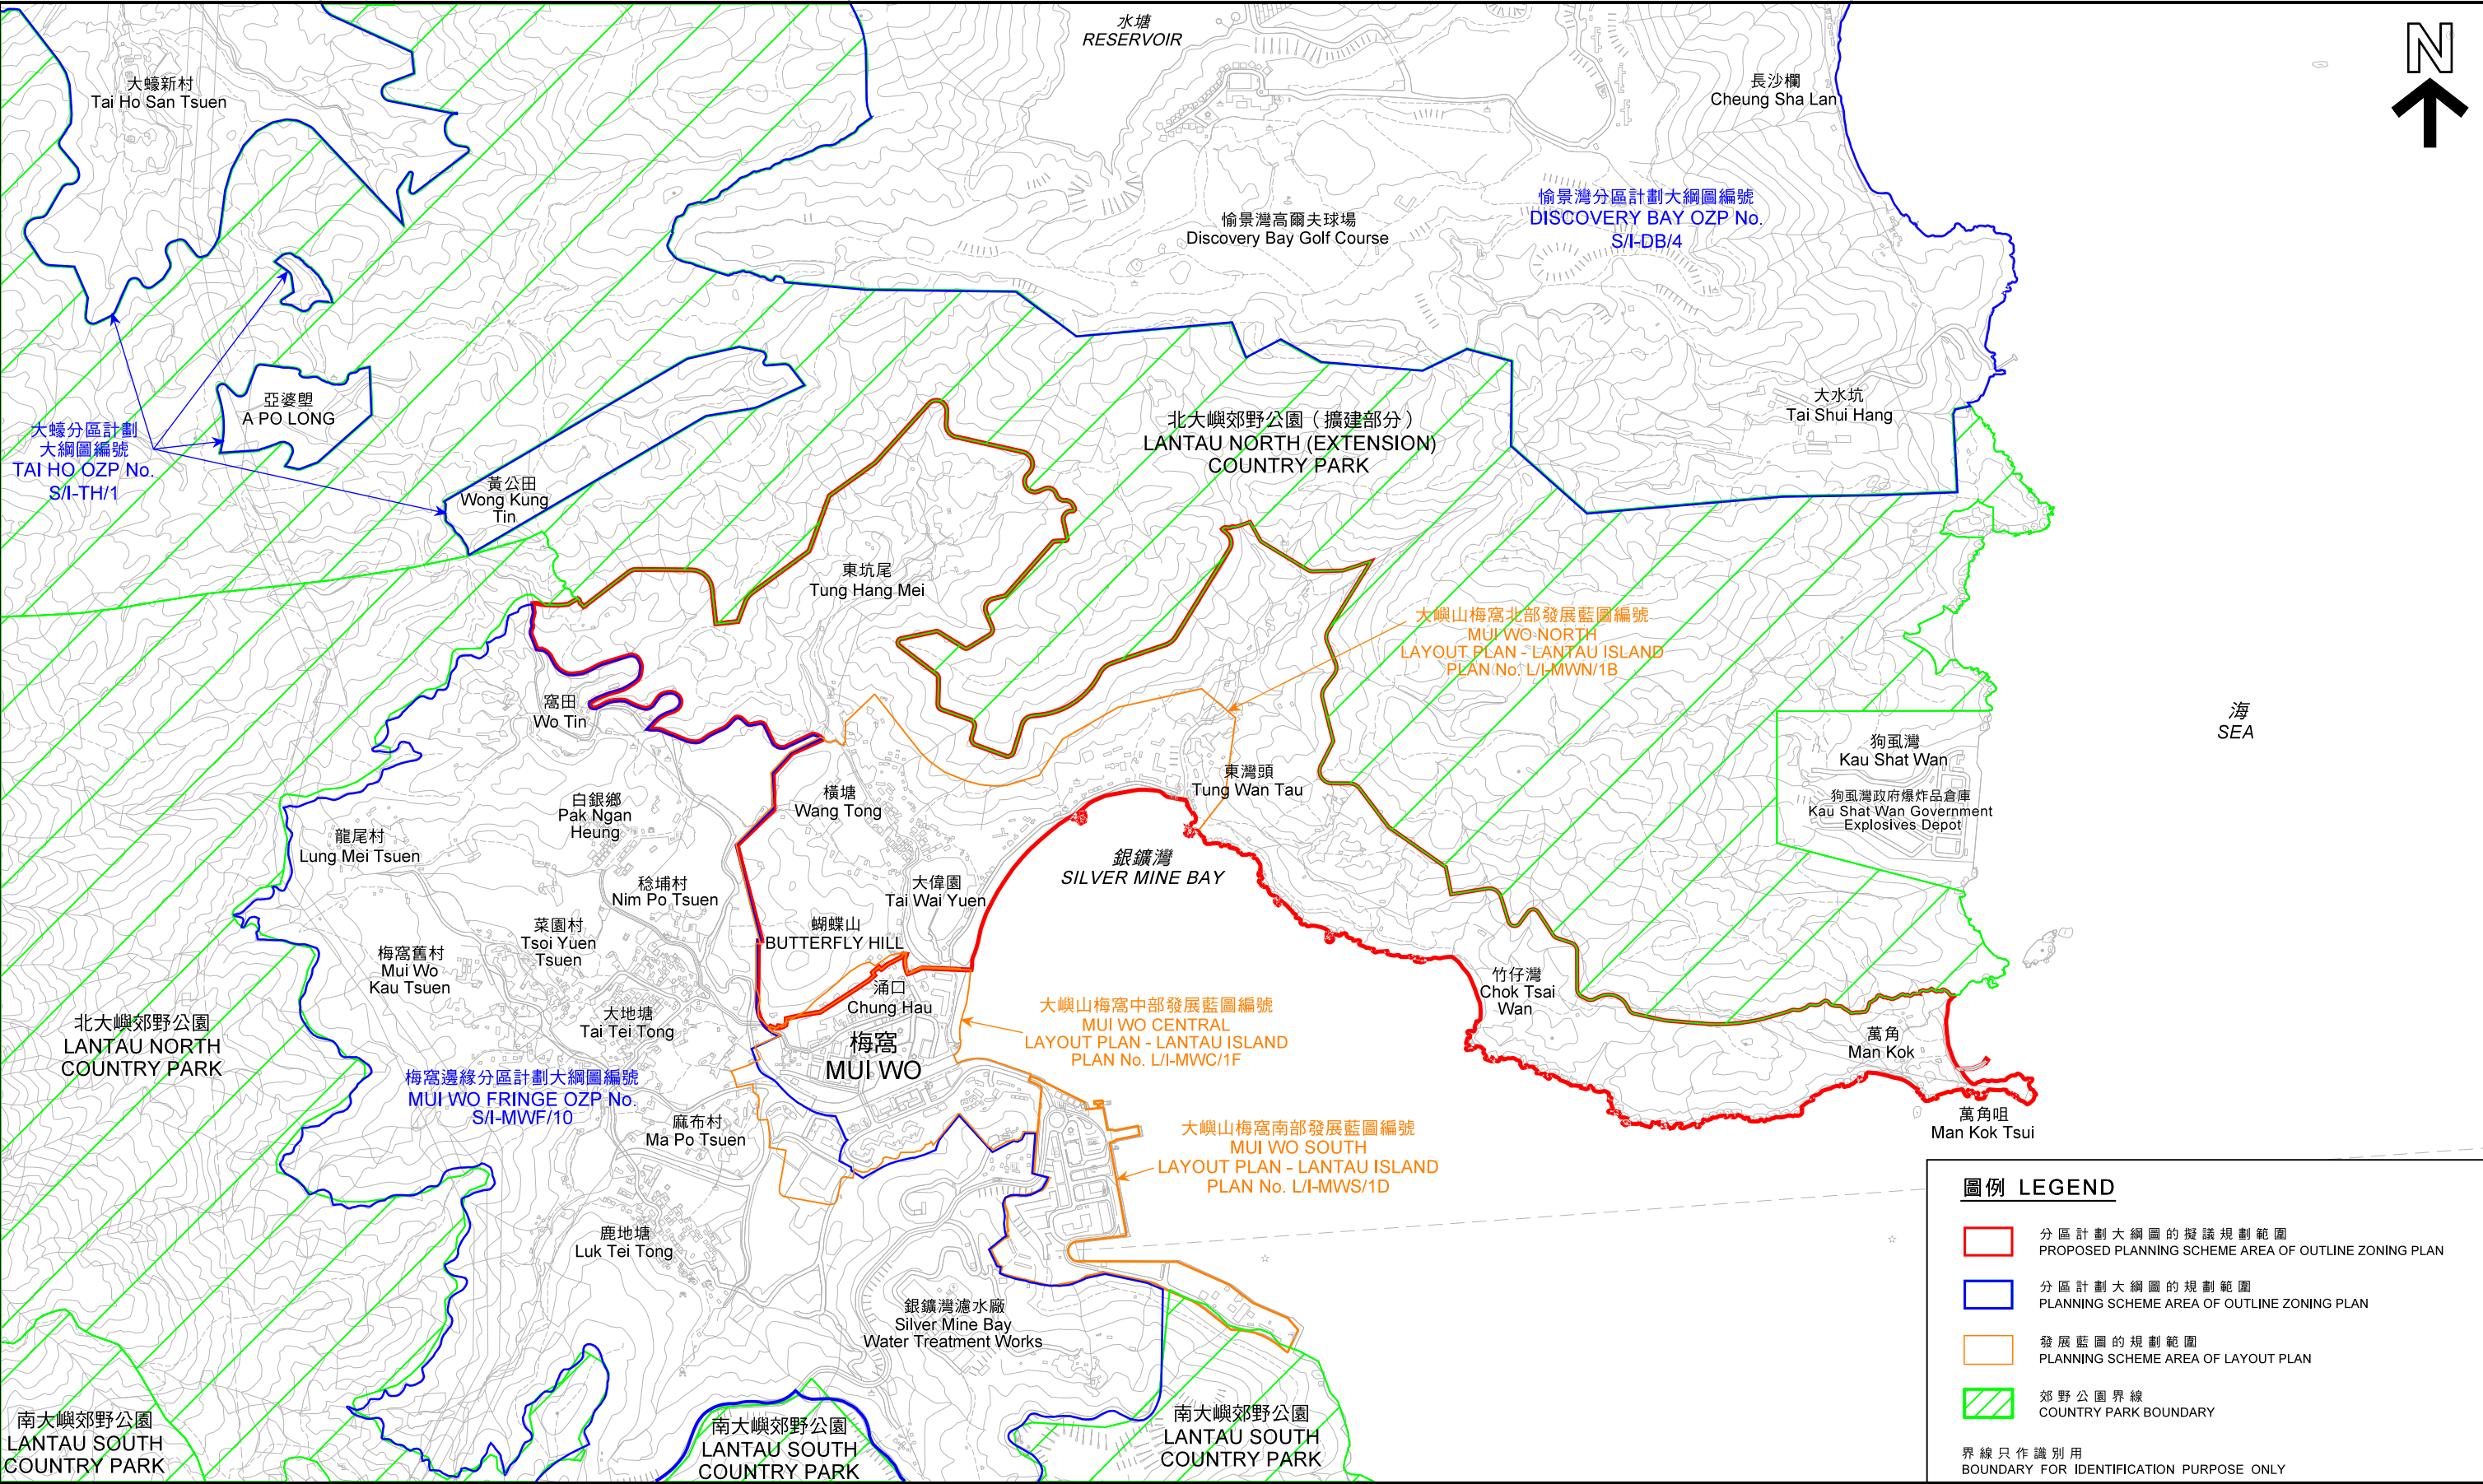

本摘要圖於2021年7月16日擬備， 所根據的資料為 iB10000 數碼地形圖 EXTRACT PLAN PREPARED ON 16.7.2021 BASED ON iB10000 DIGITAL TOPOGRAPHICAL MAP		位置圖 LOCATION PLAN 梅窩北分區計劃大綱圖的擬議規劃範圍 PROPOSED PLANNING SCHEME AREA OF MUI WO NORTH OUTLINE ZONING PLAN SCALE 1 : 15 000 比例尺 米 200 0 200 400 600 800 1000 1200 米 METRES		規劃署 PLANNING DEPARTMENT	
		參考編號 REFERENCE No. M/LI/21/104		圖 PLAN 2	

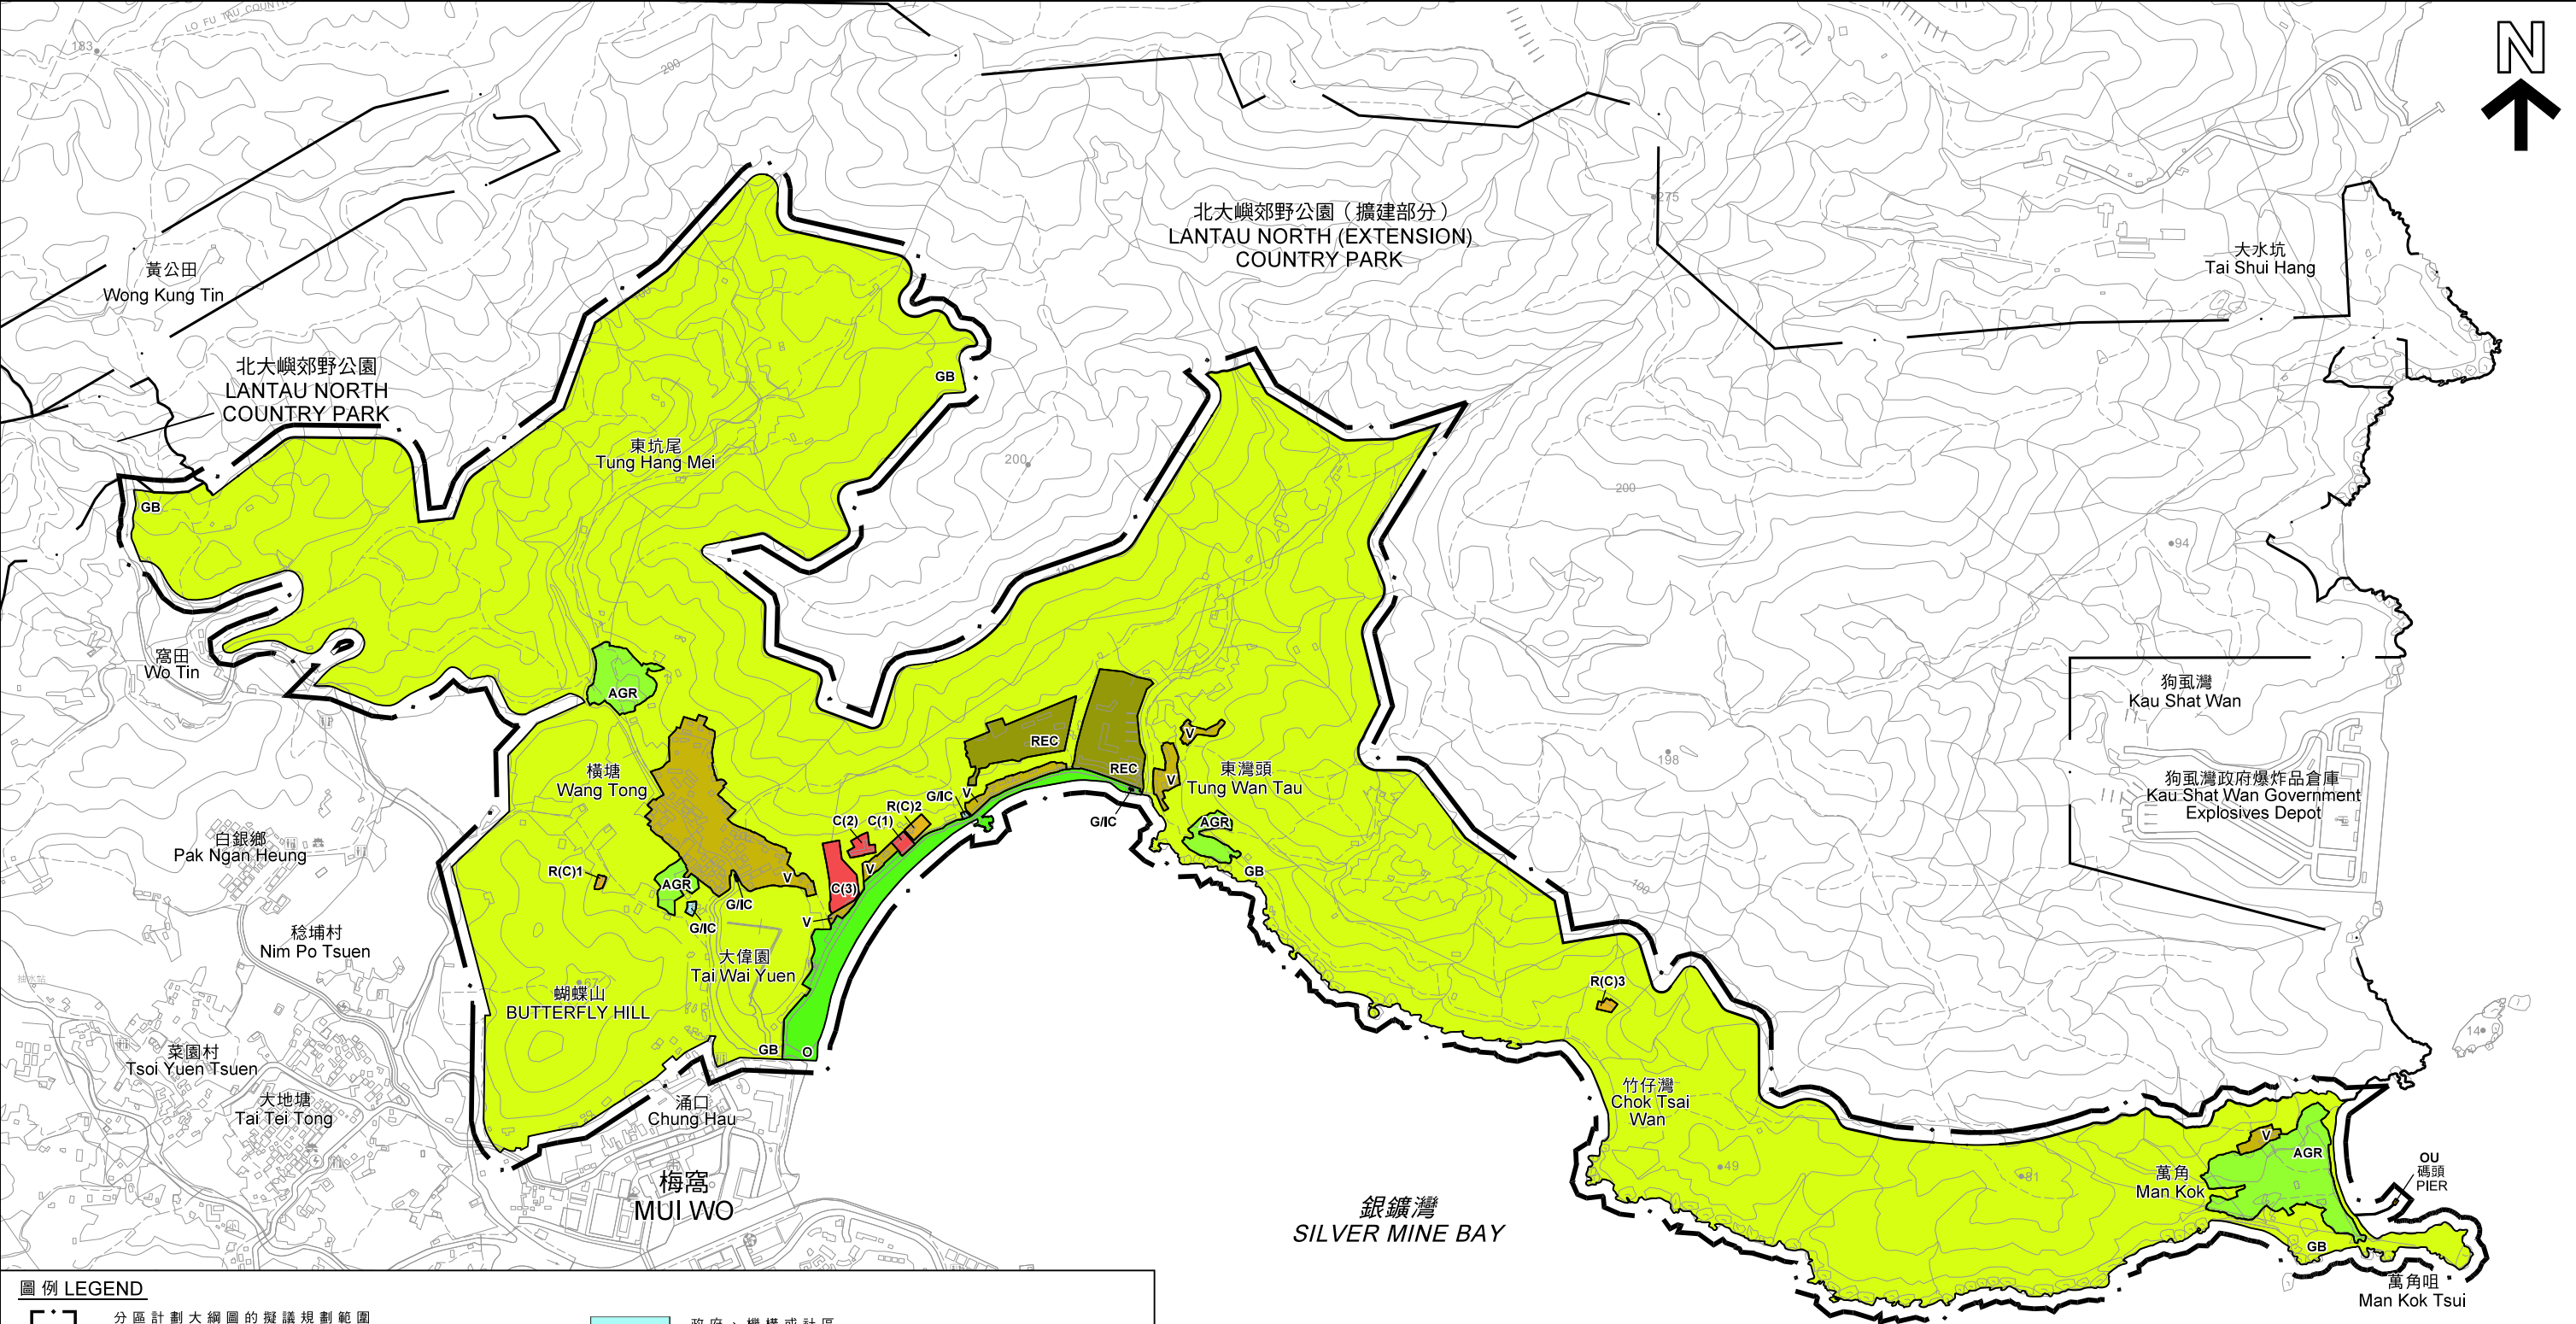

圖例 LEGEND

分區計劃大綱圖的擬議規劃範圍
PROPOSED PLANNING SCHEME AREA OF OUTLINE ZONING PLAN

郊野公園界線
COUNTRY PARK BOUNDARY

C

商業
COMMERCIAL

R(C)

住宅（丙類）
RESIDENTIAL (GROUP C)

V

鄉村式發展
VILLAGE TYPE DEVELOPMENT

界線只作識別用
BOUNDARY FOR IDENTIFICATION PURPOSE ONLY

G/I/C

政府、機構或社區
GOVERNMENT, INSTITUTION OR COMMUNITY

O

休憩用地
OPEN SPACE

REC

康樂
RECREATION

OU

其他指定用途
OTHER SPECIFIED USES

AGR

農業
AGRICULTURE

GB

綠化地帶
GREEN BELT

本摘要圖於2021年7月16日擬備
EXTRACT PLAN PREPARED ON 16.7.2021

梅窩北分區計劃大綱草圖編號
S / I - MWN / C 擬議的土地用途
PROPOSED LAND USES OF THE DRAFT
MUI WO NORTH OUTLINE ZONING PLAN No. S/I-MWN/C

米 100 0 100 200 300 400 500 600 700 800 900 1 000 米
METRES

SCALE 1 : 10 000 比例尺

米 100 0 100 200 300 400 500 600 700 800 900 1 000 米
METRES


規劃署
PLANNING DEPARTMENT

參考編號
REFERENCE No.

M/LI/21/104

圖 PLAN

3

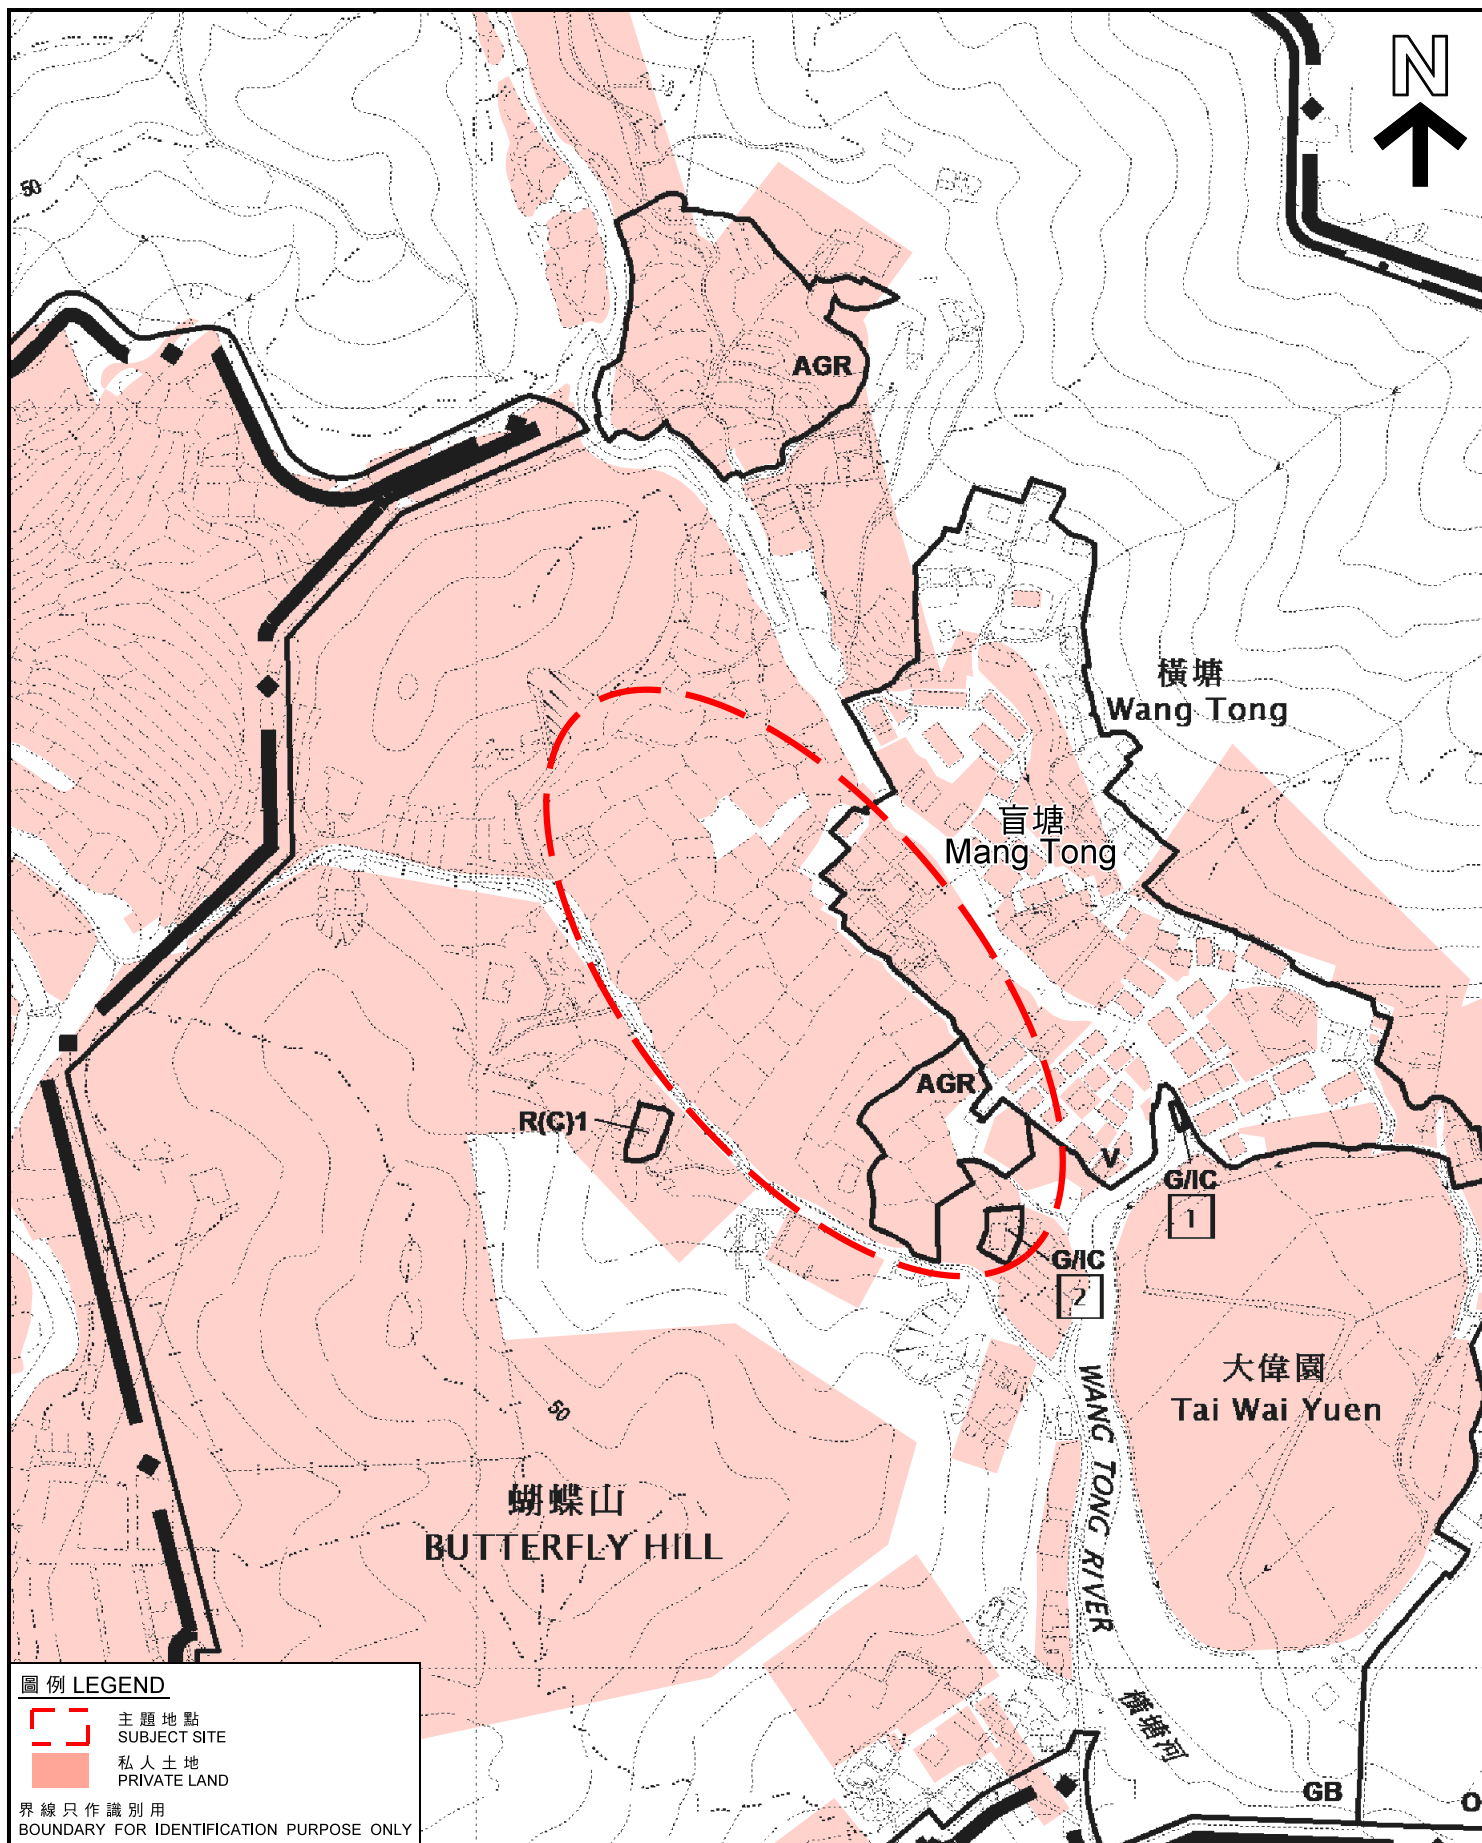

位置圖 LOCATION PLAN

盲塘以西的私人土地
PRIVATE LAND TO THE WEST OF MANG TONG

SCALE 1 : 3 000 比例尺
米 50 0 50 100 米
METRES

規劃署
PLANNING
DEPARTMENT



參考編號
REFERENCE No.


M/LI/21/104

圖 PLAN

4a

本摘要圖於2021年7月16日擬備，
所根據的資料為擬議的分區計劃大綱圖
編號S/I-MWN/C

EXTRACT PLAN PREPARED ON 16.7.2021
BASED ON PROPOSED OUTLINE ZONING
PLAN No. S/I-MWN/C

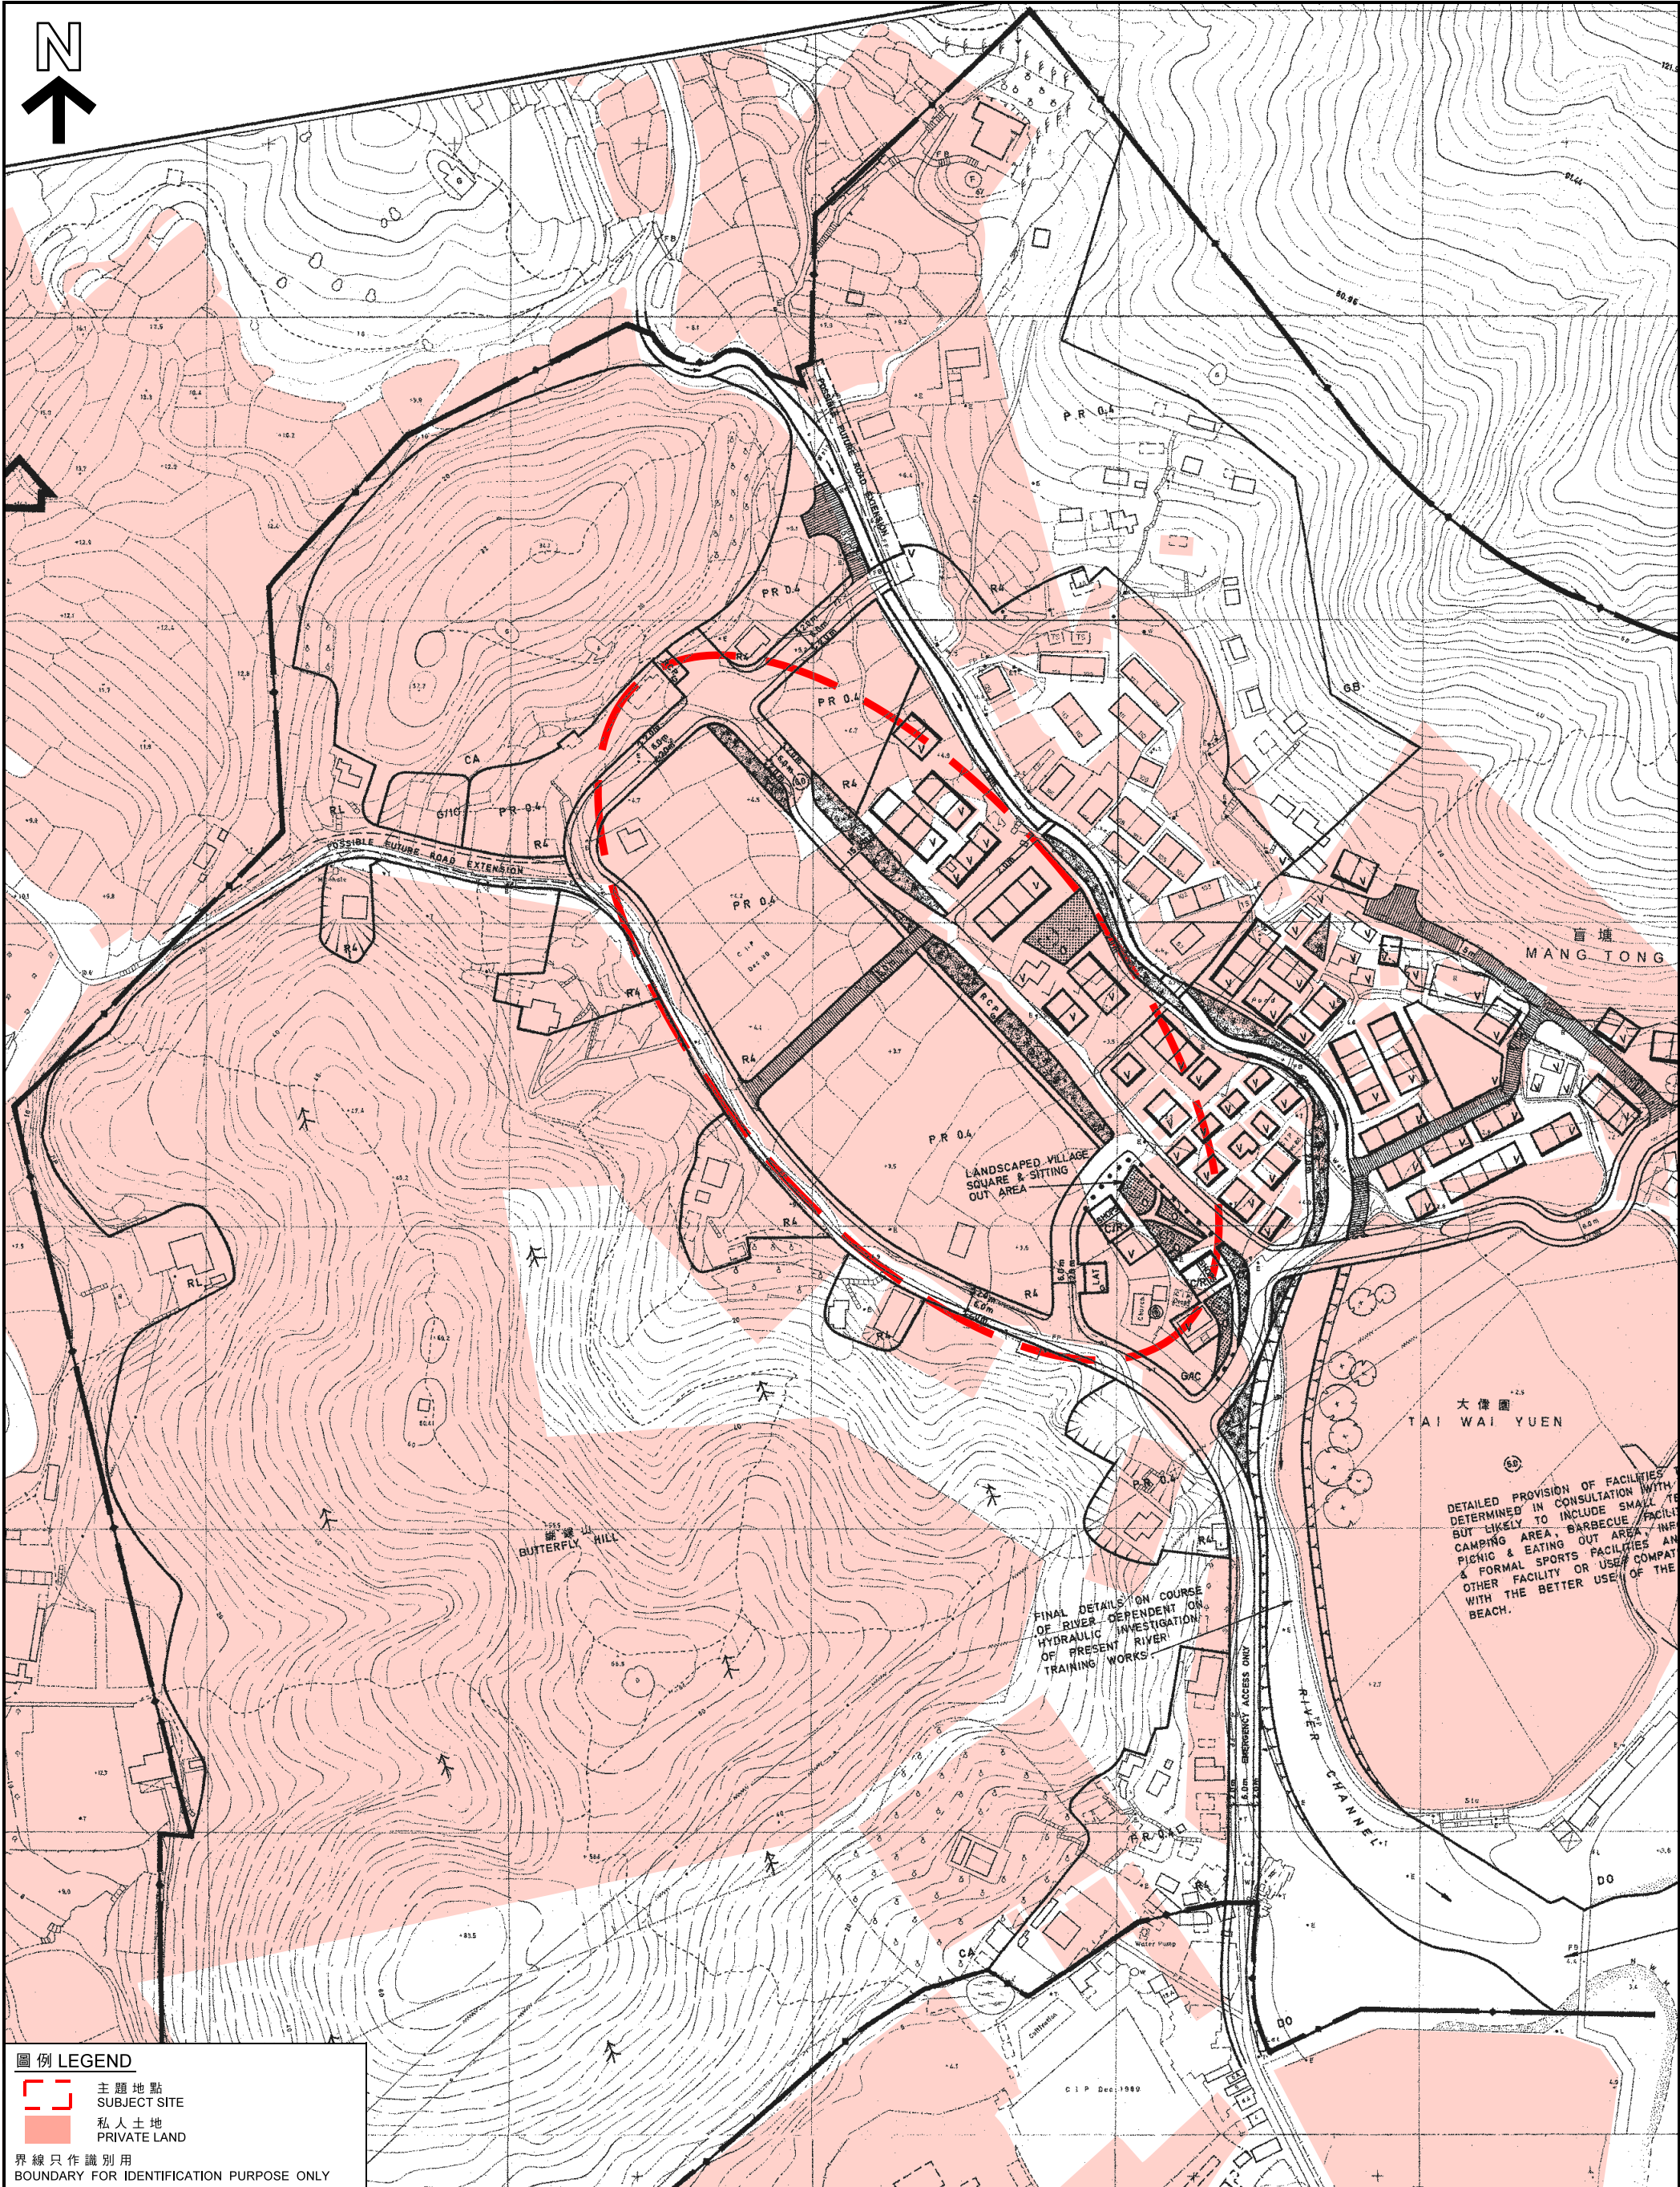

圖例 LEGEND

 主題地點
SUBJECT SITE

 私人土地
PRIVATE LAND

界線只作識別用
BOUNDARY FOR IDENTIFICATION PURPOSE ONLY

本摘要圖於2021年7月16日擬備，
所根據的資料為採納的發展藍圖
編號L/I-MWN/1B
EXTRACT PLAN PREPARED ON 16.7.2021
BASED ON ADOPTED LAYOUT PLAN
No. L/I-MWN/1B

位置圖 LOCATION PLAN

官塘以西的私人土地
PRIVATE LAND TO THE WEST OF MANG TONG

SCALE 1:2 000 比例尺


米 40 0 40 80 120 160 米
METRES

規劃署
PLANNING
DEPARTMENT

參考編號
REFERENCE No.
M/LI/21/104



圖 PLAN
4b

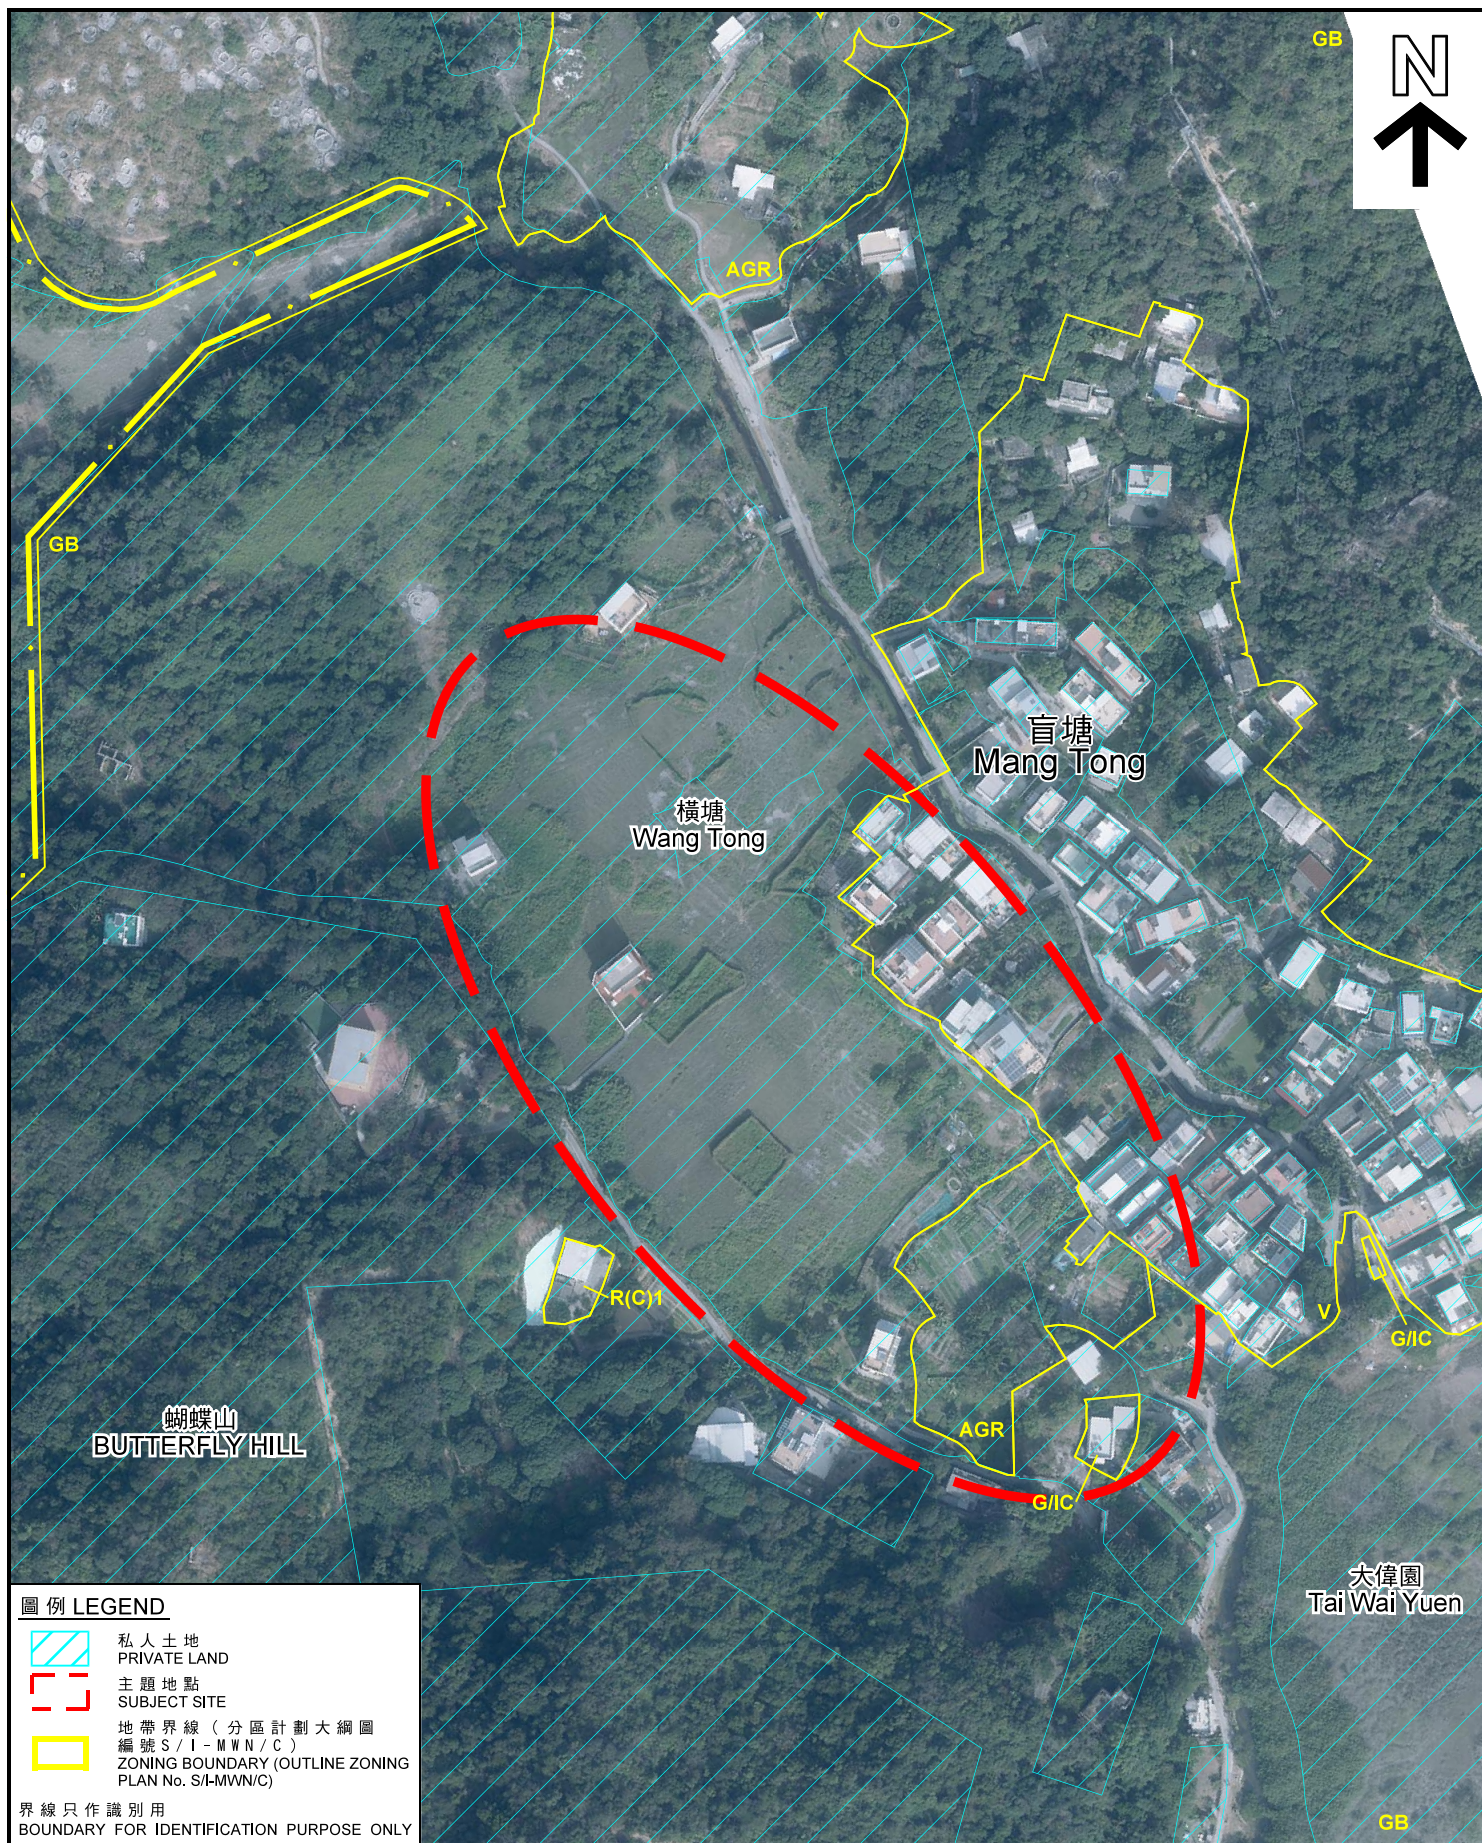

圖例 LEGEND

- 私人土地
PRIVATE LAND
- 主題地點
SUBJECT SITE
- 地帶界線 (分區計劃大綱圖
編號 S/I-MWN/C)
ZONING BOUNDARY (OUTLINE ZONING
PLAN No. S/I-MWN/C)

界線只作識別用
BOUNDARY FOR IDENTIFICATION PURPOSE ONLY

本摘要圖於2021年7月16日擬備，
所根據的資料為地政總署於
2021年1月9日拍得的航攝照片
編號E119947C

EXTRACT PLAN PREPARED ON 16.7.2021
BASED ON AERIAL PHOTO No. E119947C
TAKEN ON 9.1.2021
BY LANDS DEPARTMENT

航攝照片 AERIAL PHOTO

盲塘以西的私人土地
PRIVATE LAND TO THE WEST OF MANG TONG

規劃署
PLANNING
DEPARTMENT




參考編號
REFERENCE No.

M/LI/21/104

圖 PLAN

4c

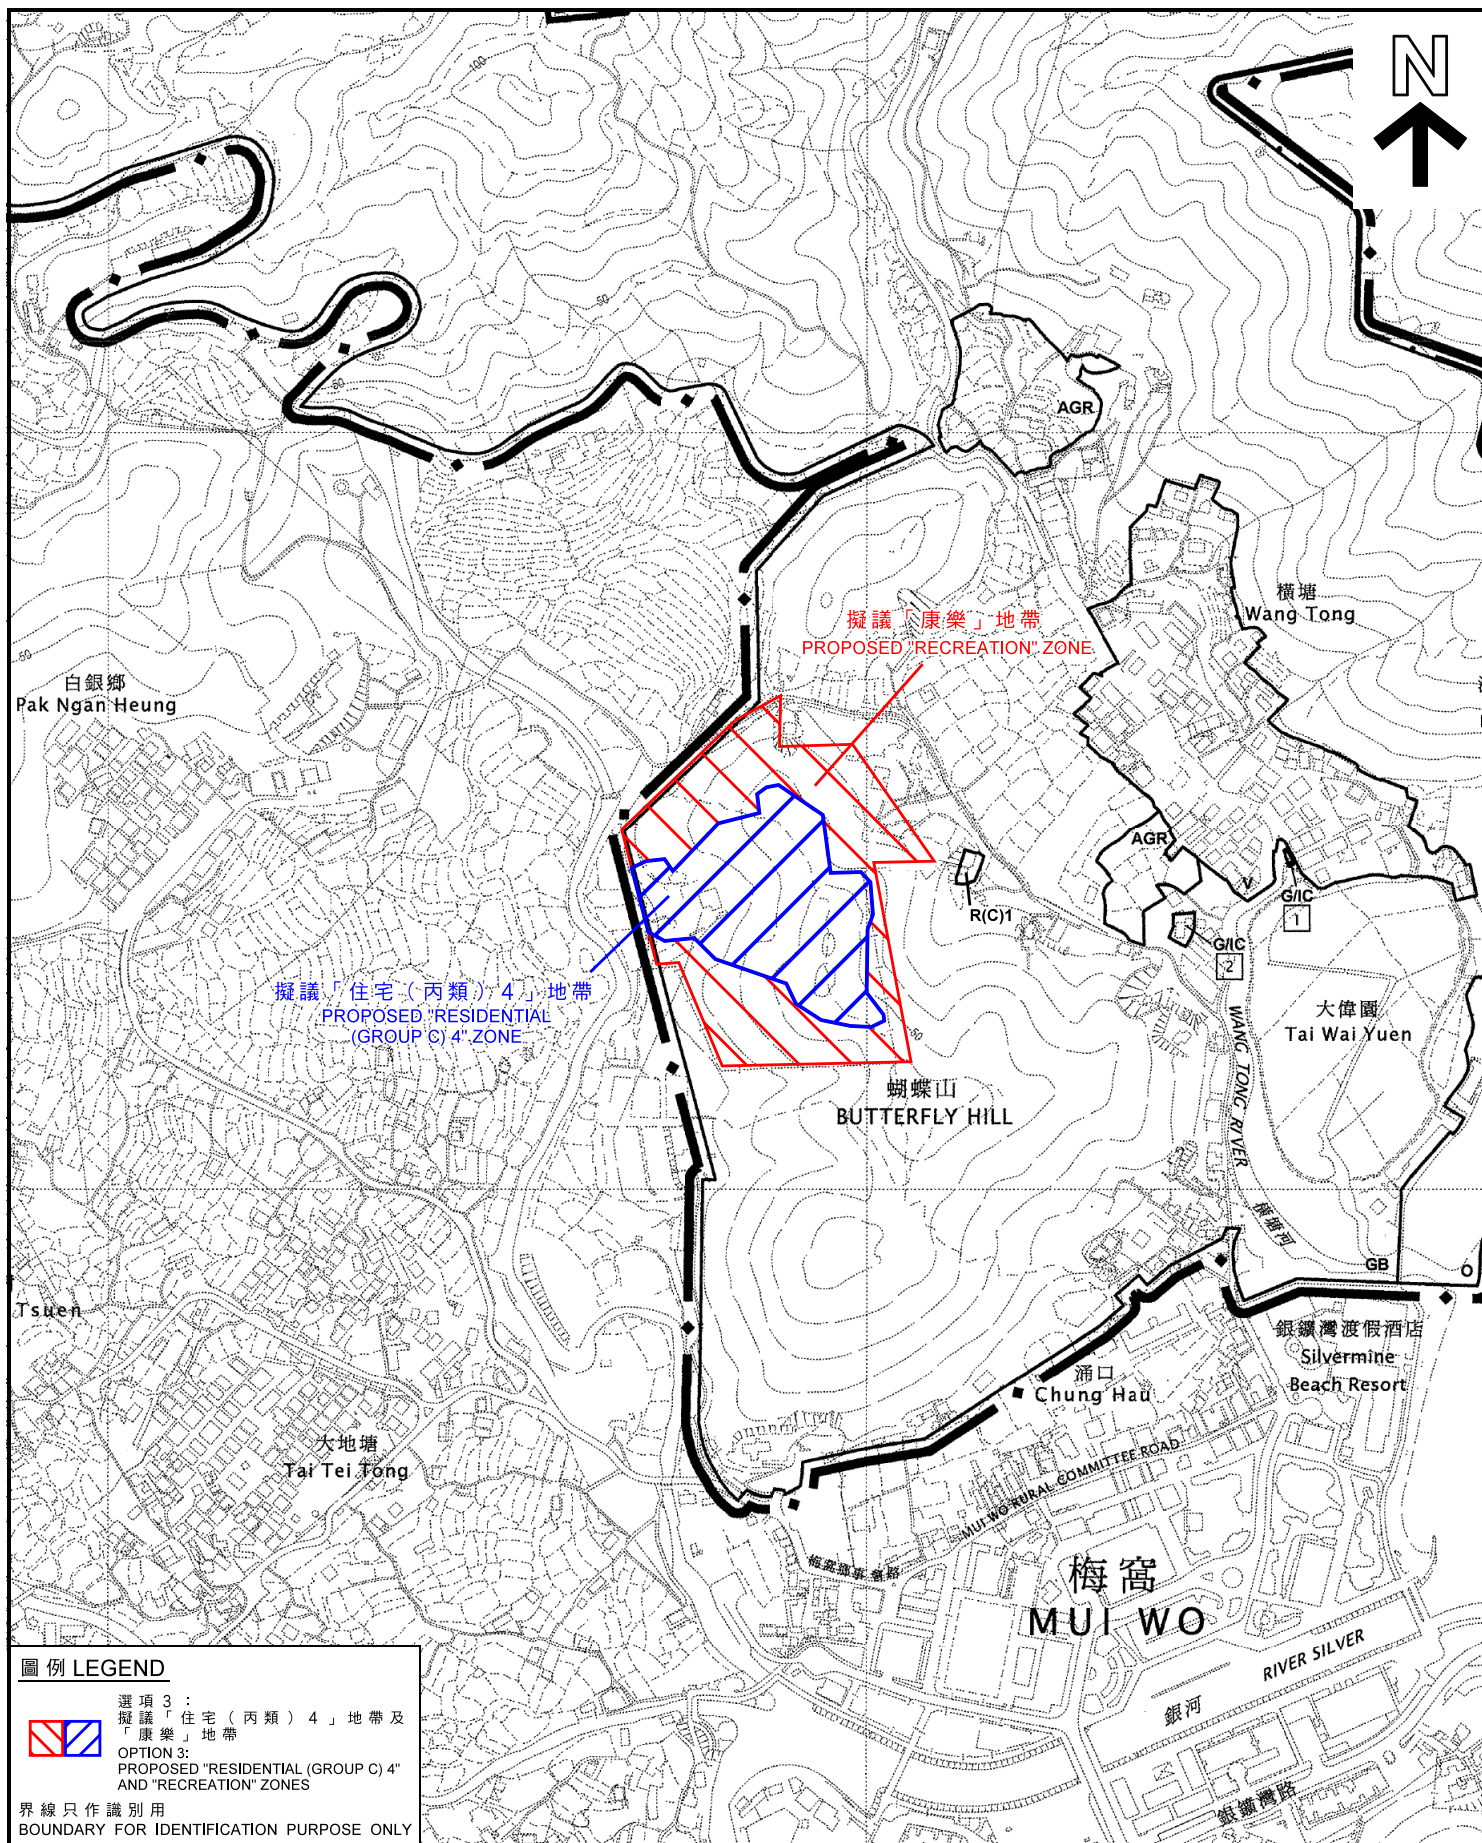


位置圖 LOCATION PLAN

土地業主擬議的土地用途地帶（選項 3）
ZONING PROPOSAL BY LAND OWNER (OPTION 3)

本摘要圖於2021年7月7日擬備，
所根據的資料為擬議的分區計劃大綱圖
編號S/I-MWN/C

EXTRACT PLAN PREPARED ON 7.7.2021
BASED ON PROPOSED OUTLINE ZONING
PLAN No. S/I-MWN/C

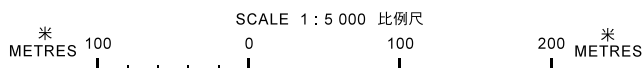


規劃署
PLANNING
DEPARTMENT



參考編號
REFERENCE No.
M/LI/21/104

圖 PLAN
5c

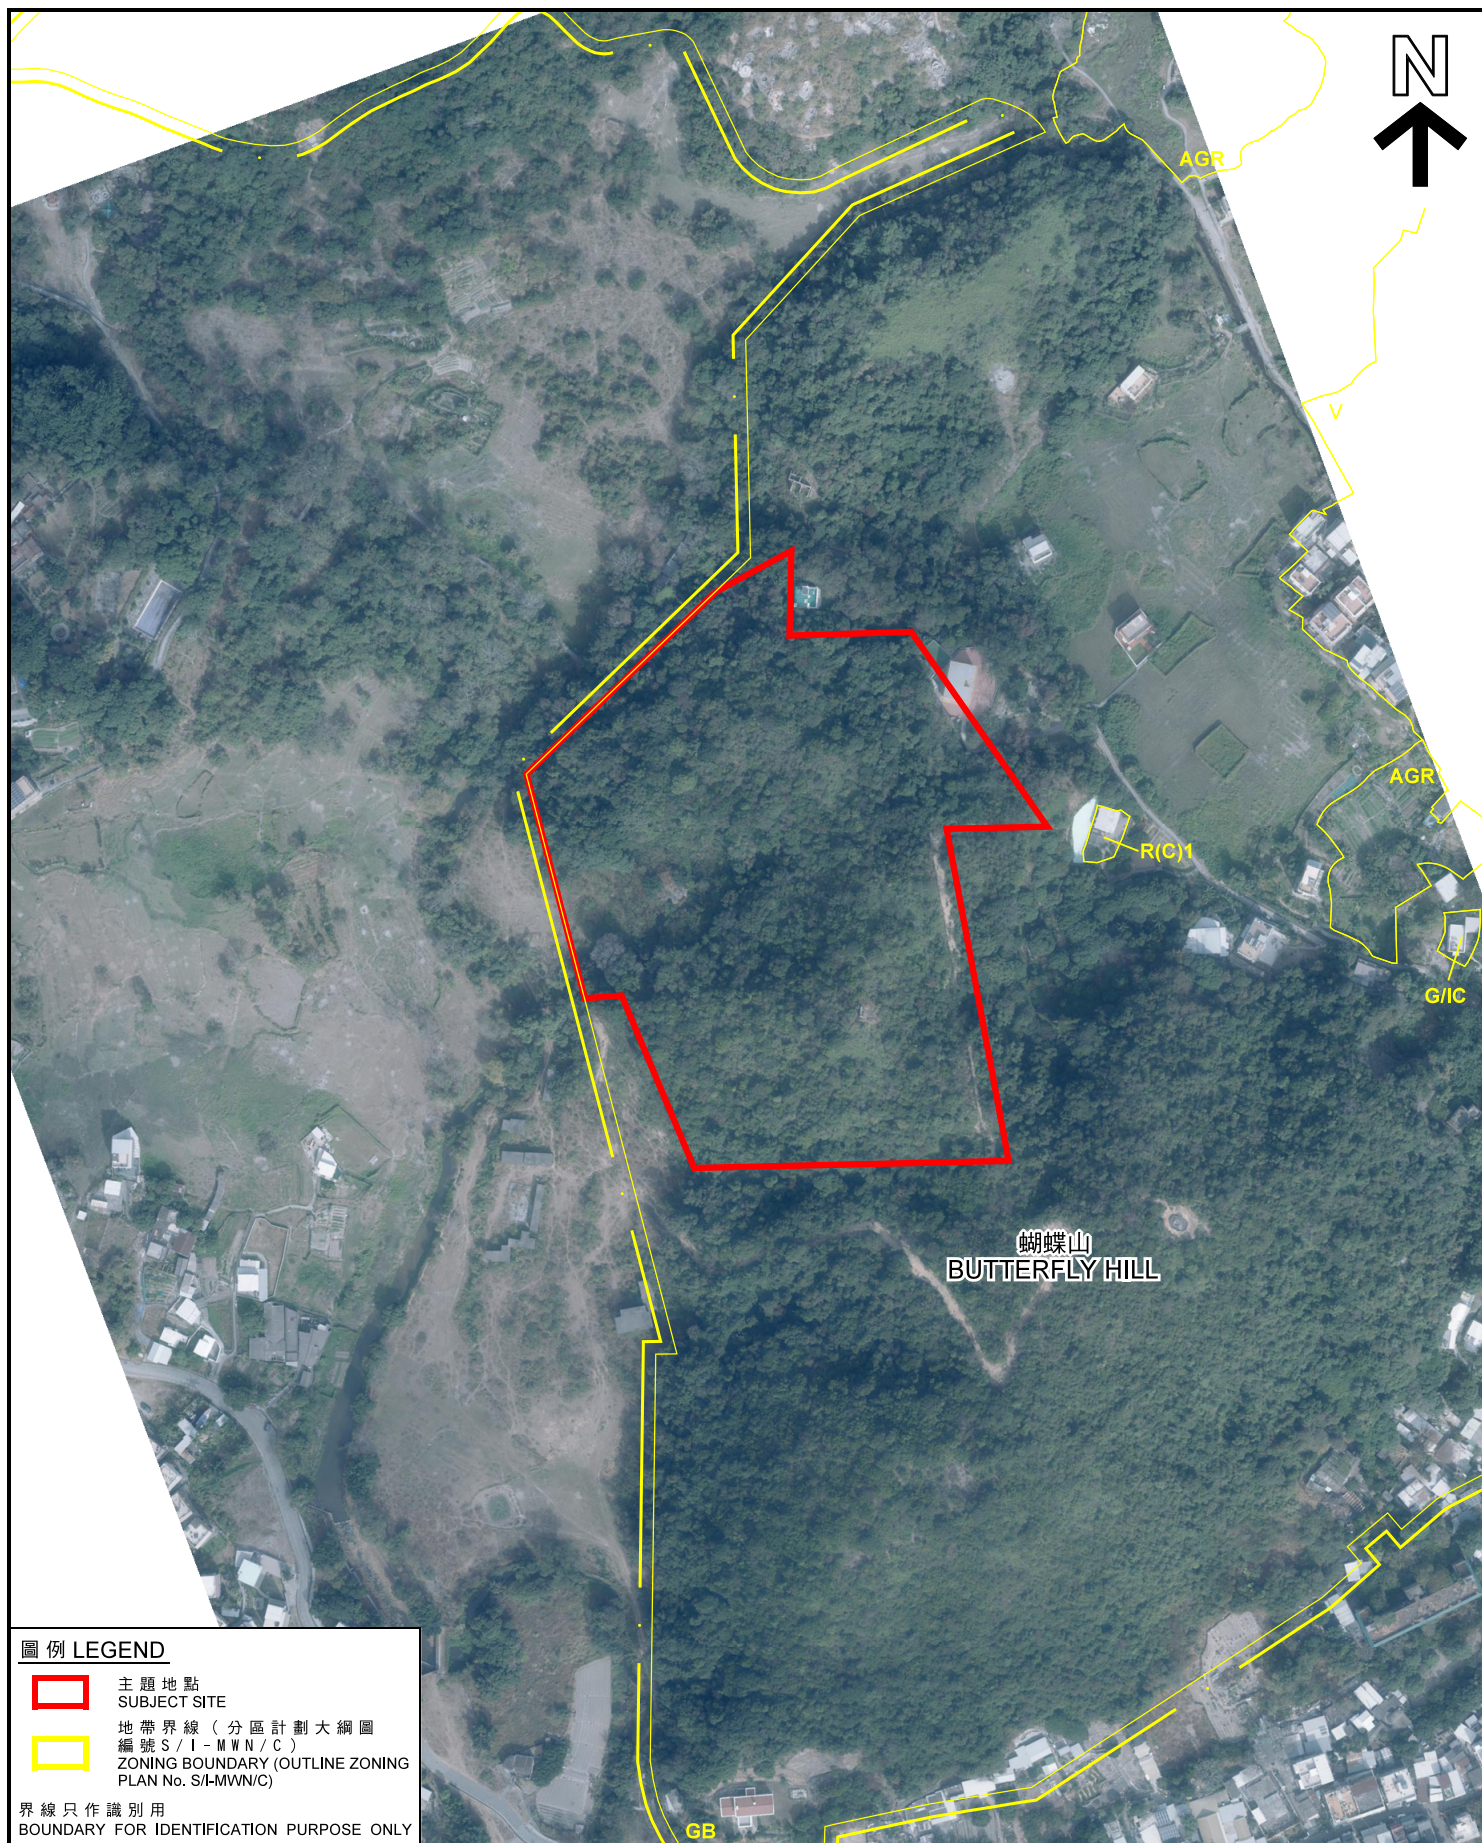

圖例 LEGEND

- 主題地點
SUBJECT SITE
- 地帶界線 (分區計劃大綱圖
編號 S / I - M W N / C)
ZONING BOUNDARY (OUTLINE ZONING
PLAN No. S/I-MWN/C)

界線只作識別用
BOUNDARY FOR IDENTIFICATION PURPOSE ONLY

本摘要圖於2021年7月14日擬備，
所根據的資料為地政總署於
2021年1月9日拍得的航攝照片
編號E119948C

EXTRACT PLAN PREPARED ON 14.7.2021
BASED ON AERIAL PHOTO No. E119948C
TAKEN ON 9.1.2021
BY LANDS DEPARTMENT

航攝照片 AERIAL PHOTO

土地業主擬議的土地用途地帶
ZONING PROPOSAL BY LAND OWNER

規劃署
PLANNING
DEPARTMENT




參考編號
REFERENCE No.

M/LI/21/104

圖 PLAN

5d

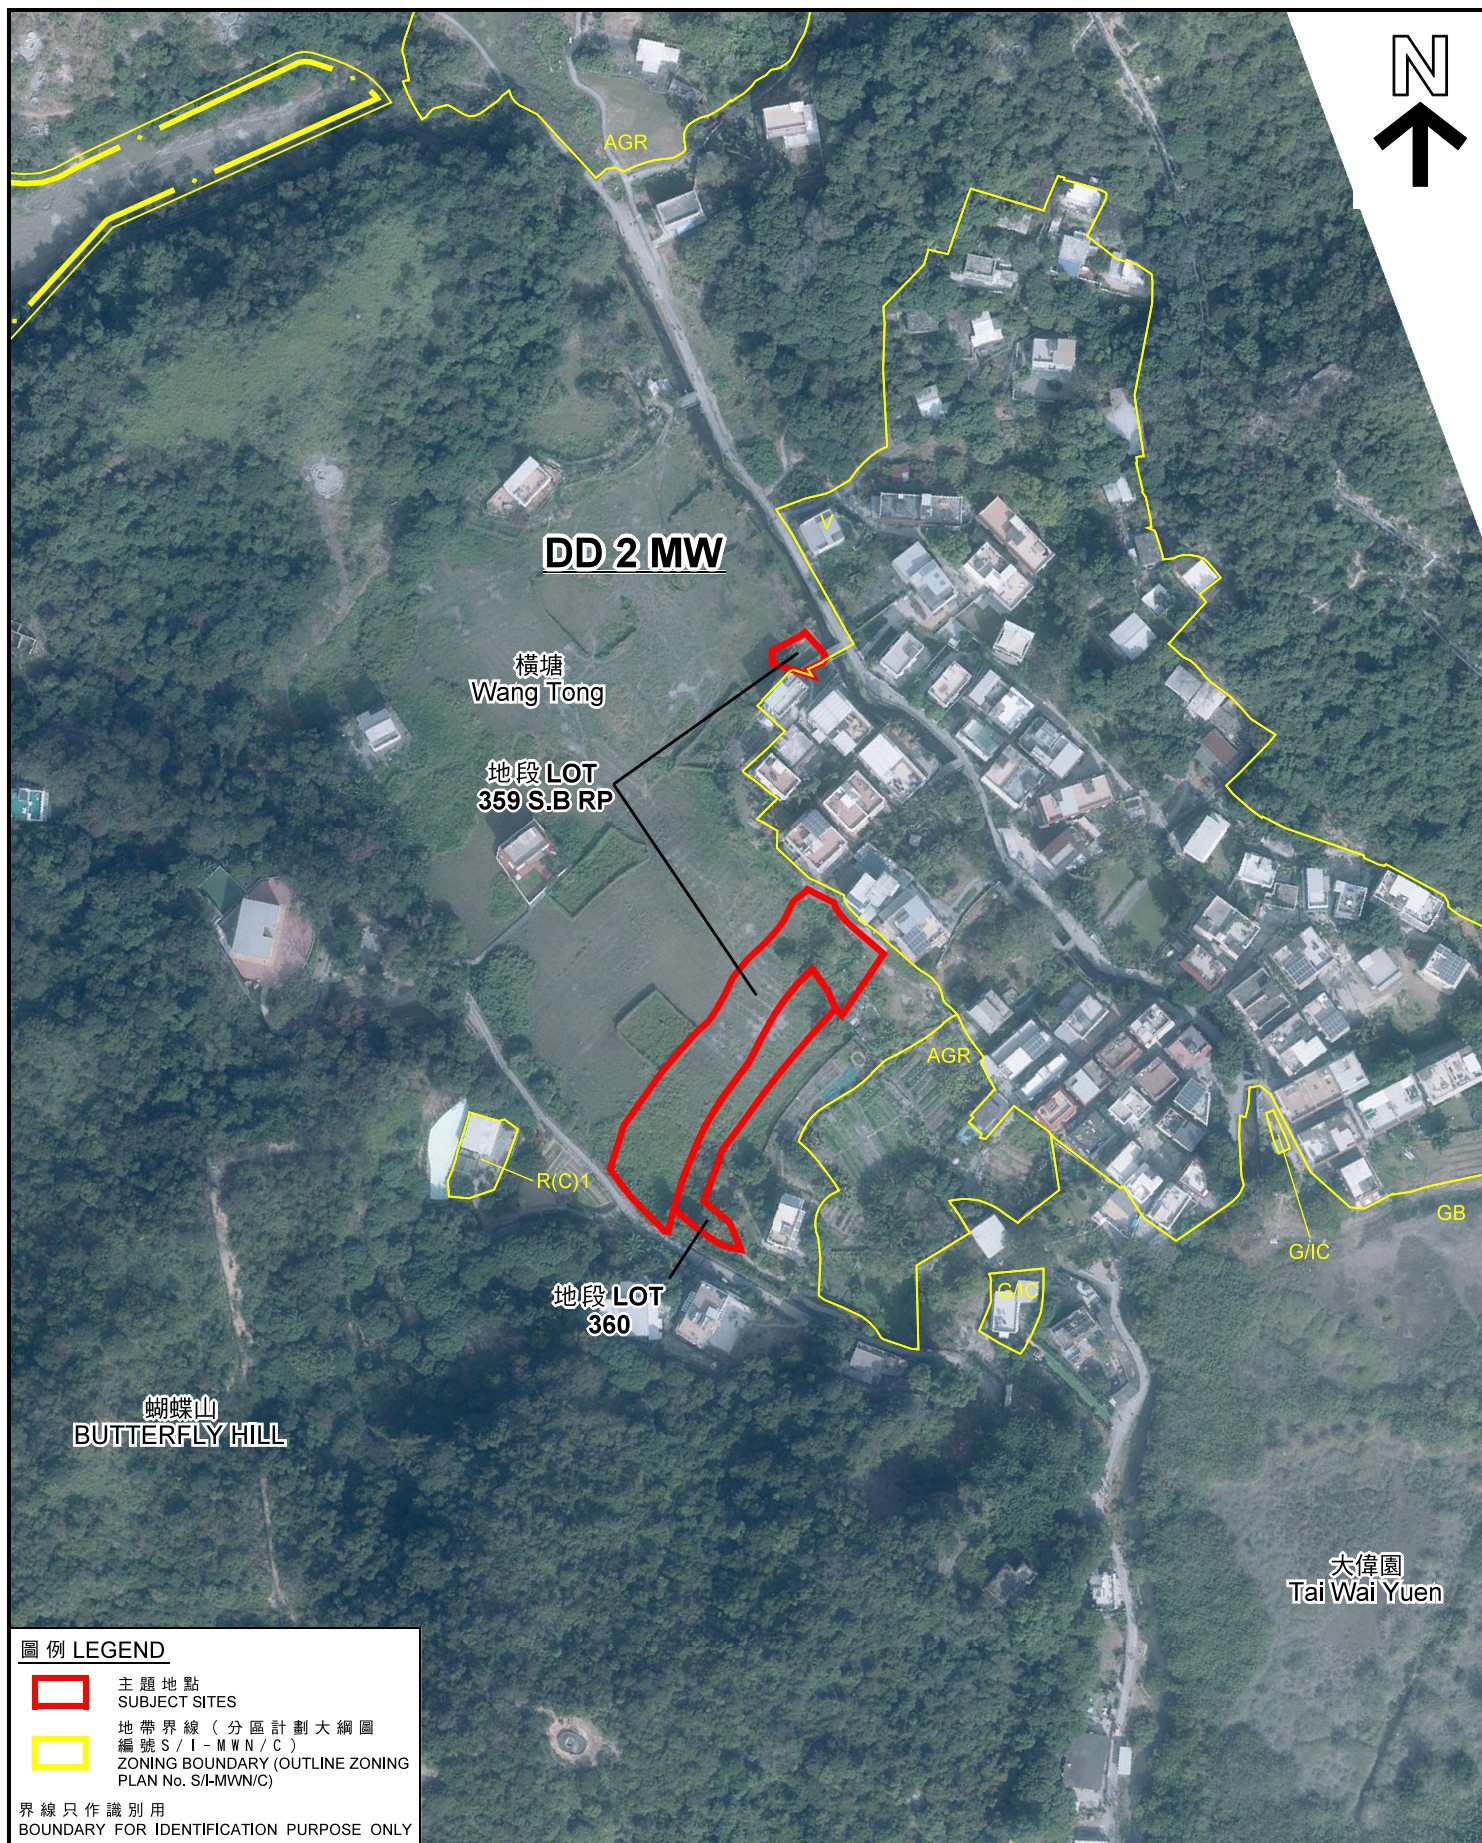

圖例 LEGEND

- 主題地點
SUBJECT SITES
- 地帶界線 (分區計劃大綱圖
編號 S / I - M W N / C)
ZONING BOUNDARY (OUTLINE ZONING
PLAN No. S/I-MWN/C)

界線只作識別用
BOUNDARY FOR IDENTIFICATION PURPOSE ONLY

本摘要圖於2021年7月16日擬備，
所根據的資料為地政總署於
2021年1月9日拍得的航攝照片
編號E119947C

EXTRACT PLAN PREPARED ON 16.7.2021
BASED ON AERIAL PHOTO No. E119947C
TAKEN ON 9.1.2021
BY LANDS DEPARTMENT

航攝照片 AERIAL PHOTO

土地業主擬議的「住宅（丁類）」地帶
PROPOSED "RESIDENTIAL (GROUP D)" ZONE
BY LAND OWNER

規劃署
PLANNING
DEPARTMENT




參考編號
REFERENCE No.

M/LI/21/104

圖 PLAN

6b

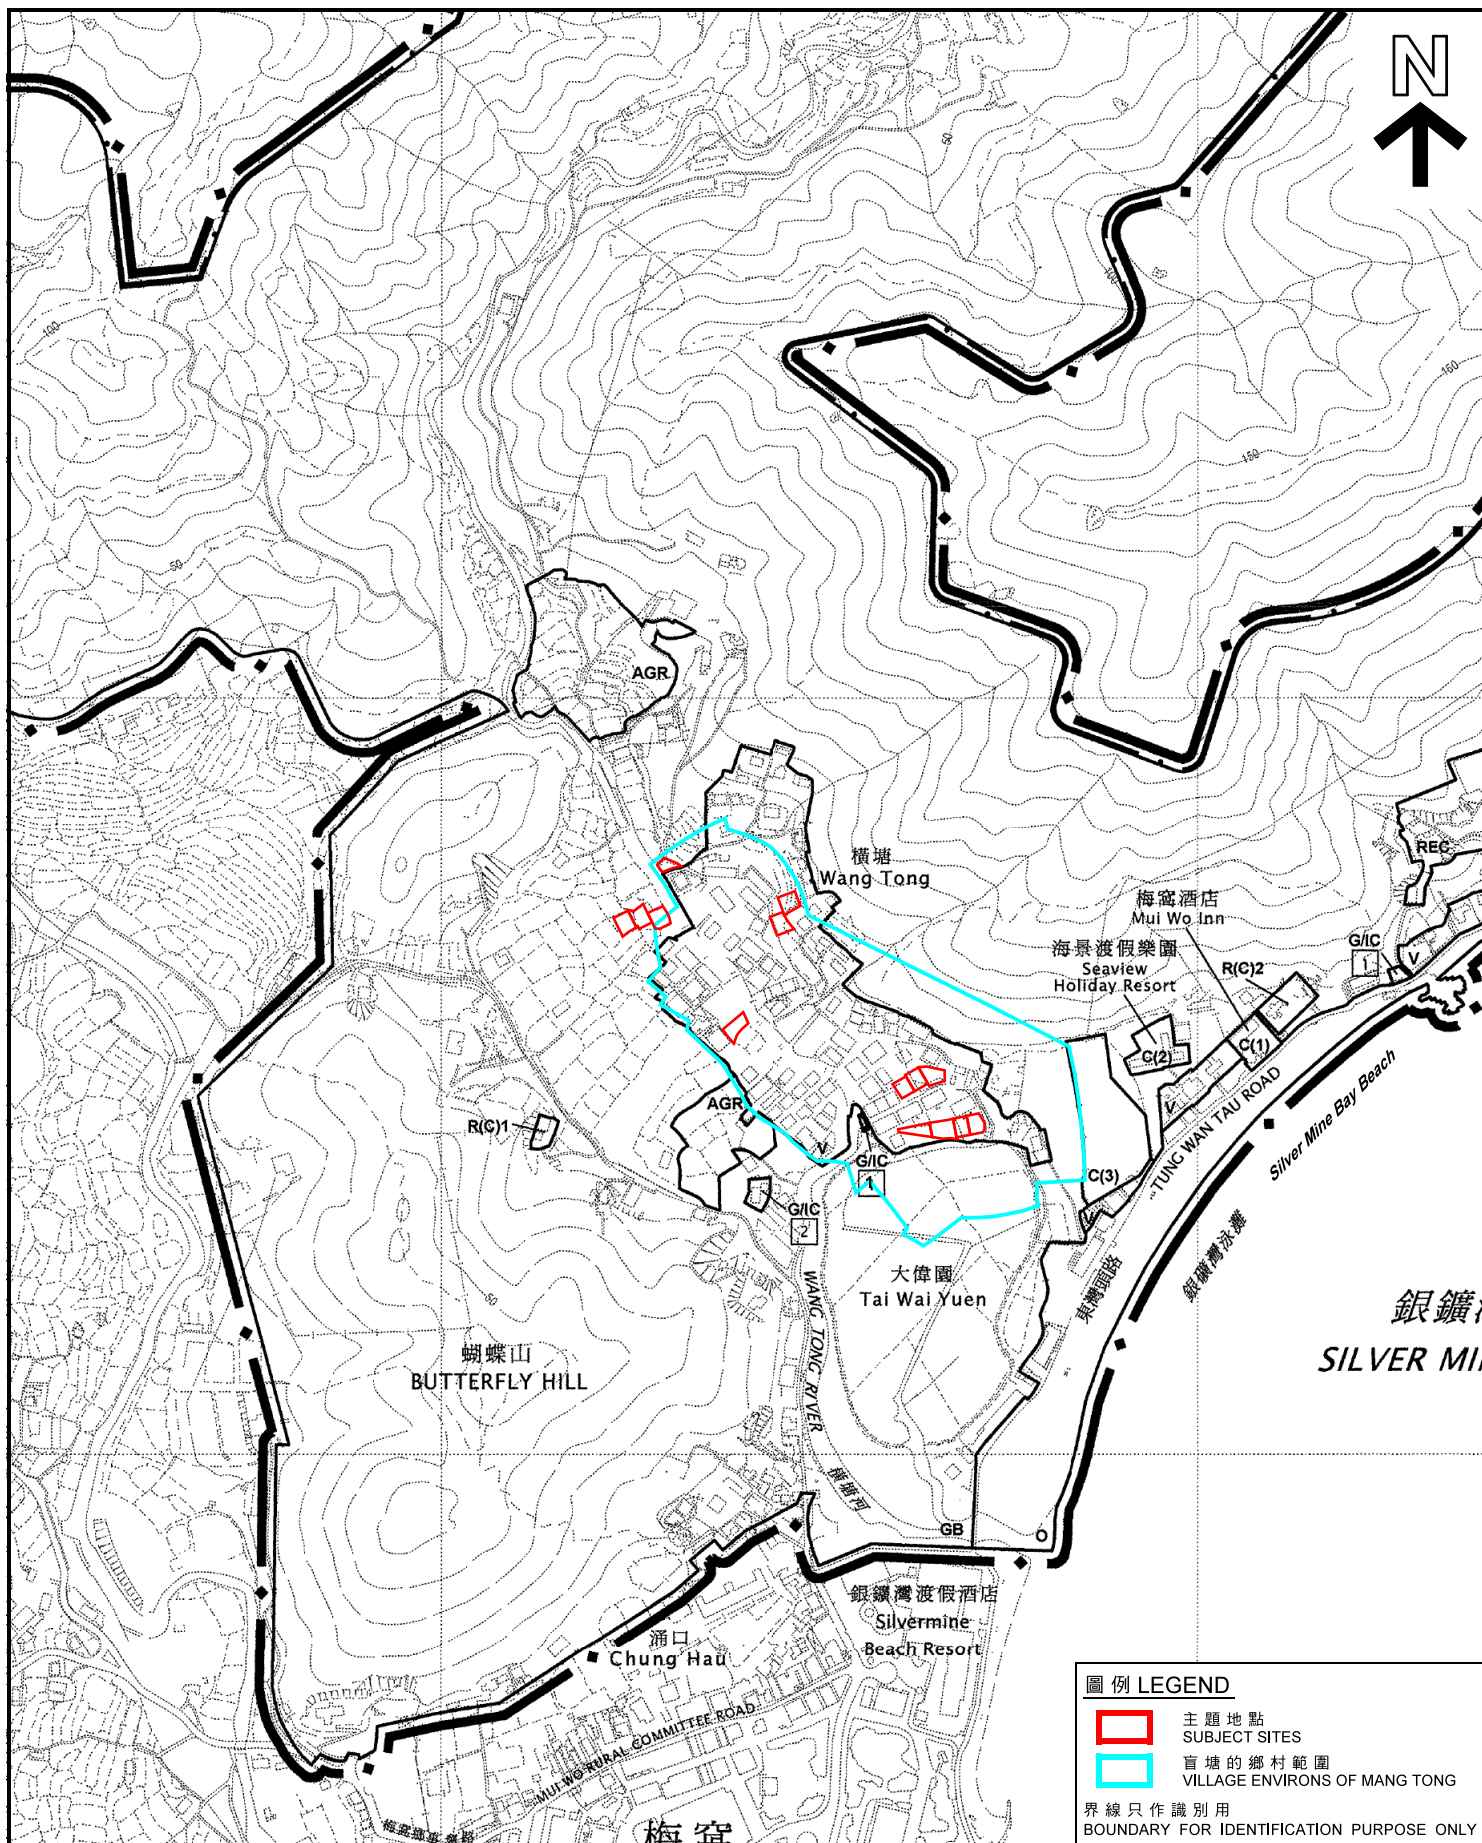

圖例 LEGEND

- 主題地點
SUBJECT SITES
- 盲塘的鄉村範圍
VILLAGE ENVIRONS OF MANG TONG

界線只作識別用
BOUNDARY FOR IDENTIFICATION PURPOSE ONLY

位置圖 LOCATION PLAN

盲塘處理中的小型屋宇申請
OUTSTANDING SMALL HOUSE APPLICATIONS
IN MANG TONG

SCALE 1:5 000 比例尺
米 100 0 100 200 米
METRES

規劃署
PLANNING
DEPARTMENT




參考編號
REFERENCE No.
M/LI/21/104

圖 PLAN
7a

本摘要圖於2021年7月20日擬備，
所根據的資料為擬議的分區計劃大綱圖
編號S/I-MWN/C

EXTRACT PLAN PREPARED ON 20.7.2021
BASED ON PROPOSED OUTLINE ZONING
PLAN No. S/I-MWN/C

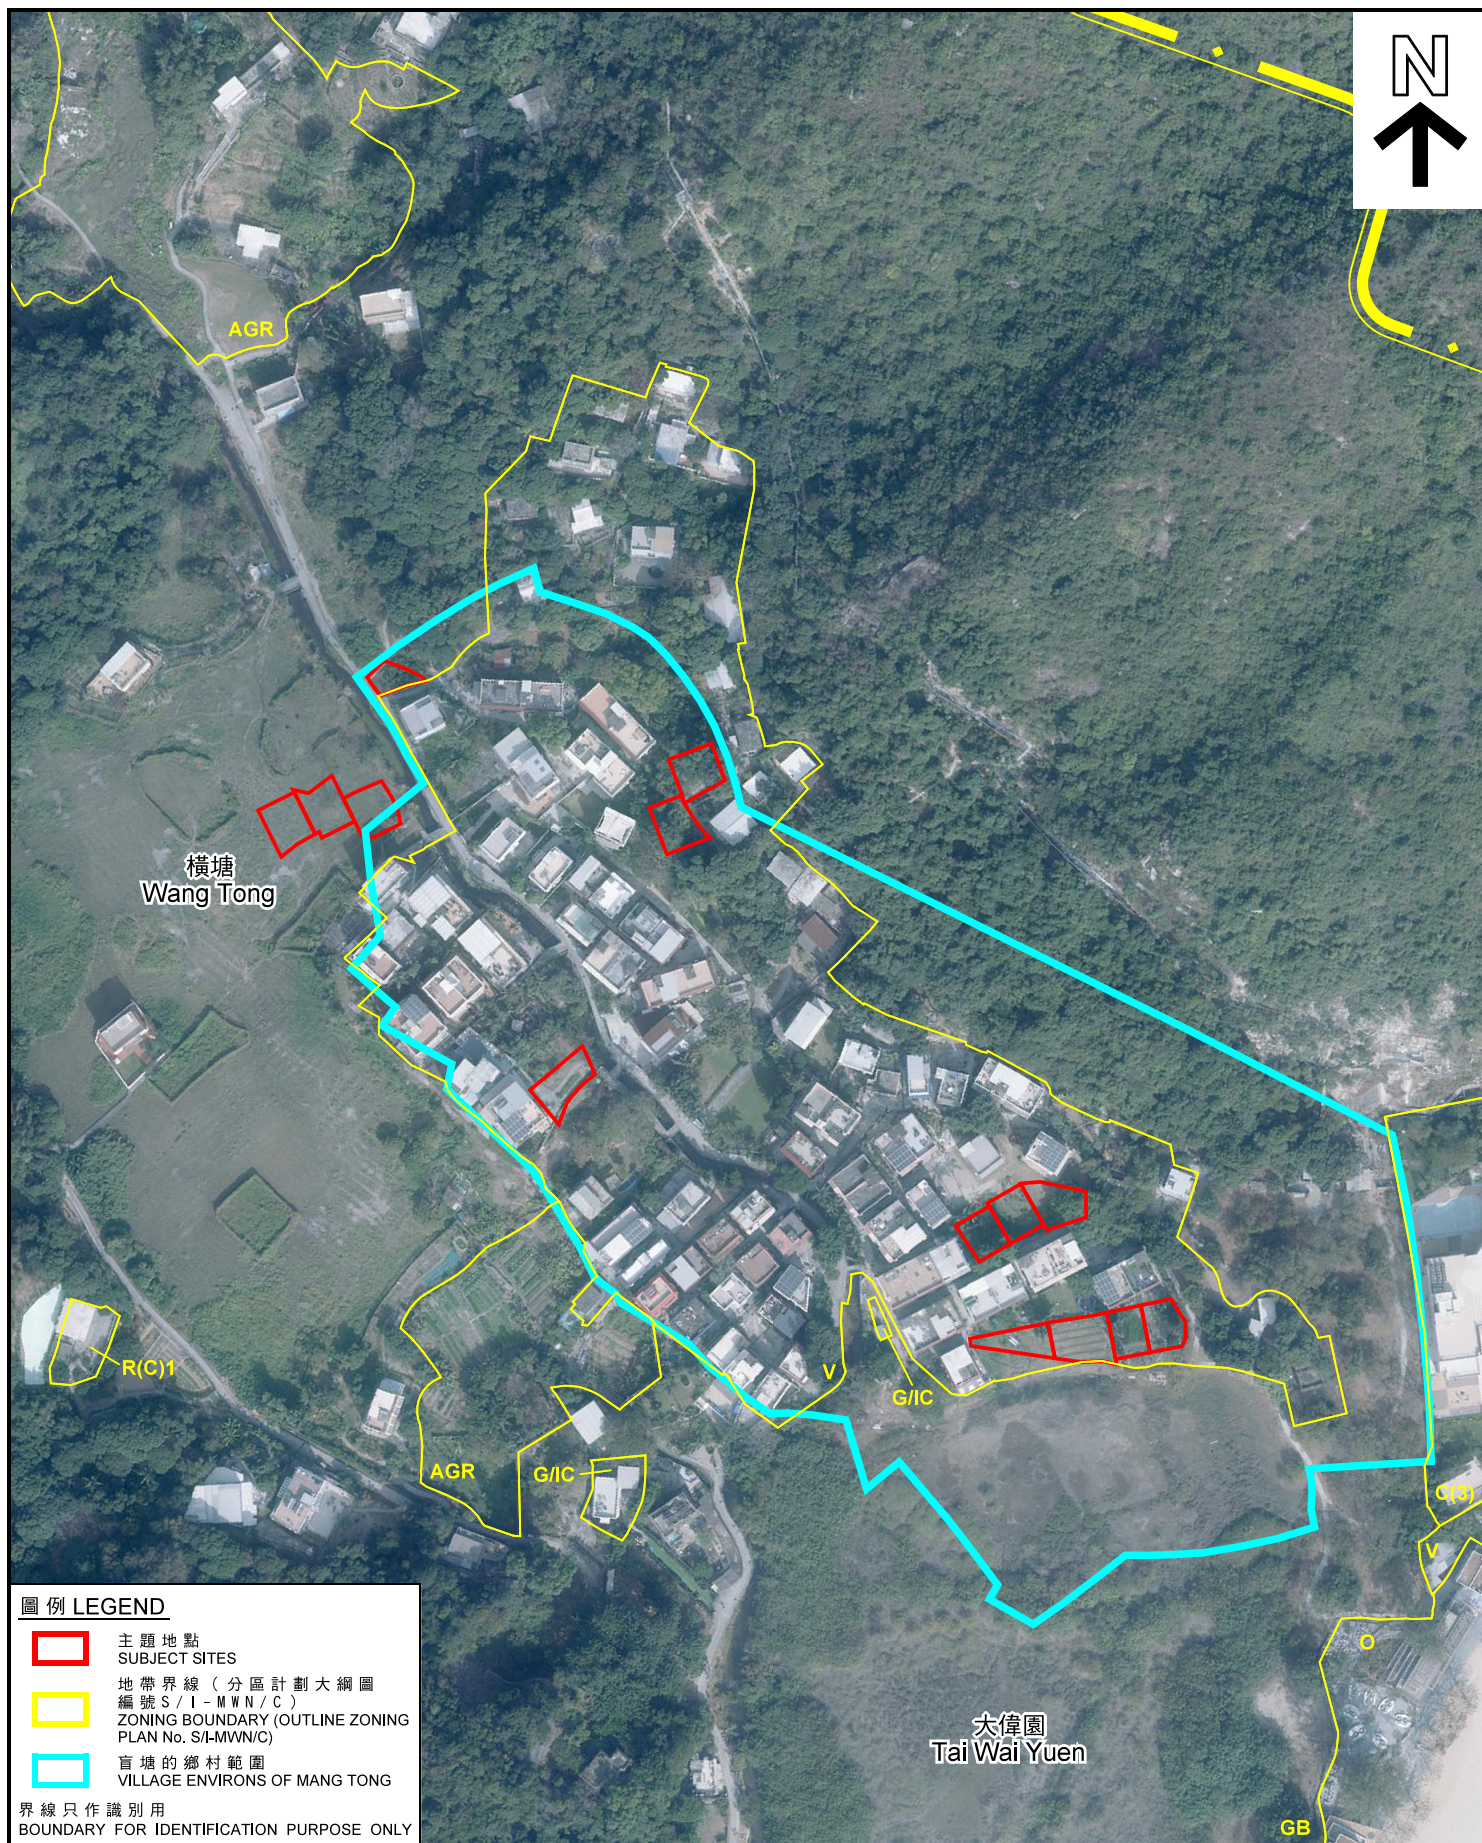

圖例 LEGEND

- 主題地點
SUBJECT SITES
- 地帶界線 (分區計劃大綱圖
編號 S / I - M W N / C)
ZONING BOUNDARY (OUTLINE ZONING
PLAN No. S/I-MWN/C)
- 盲塘的鄉村範圍
VILLAGE ENVIRONS OF MANG TONG

界線只作識別用
BOUNDARY FOR IDENTIFICATION PURPOSE ONLY

本摘要圖於2021年7月16日擬備，
所根據的資料為地政總署於
2021年1月9日拍得的航攝照片
編號E119946C

EXTRACT PLAN PREPARED ON 16.7.2021
BASED ON AERIAL PHOTO No. E119946C
TAKEN ON 9.1.2021
BY LANDS DEPARTMENT

航攝照片 AERIAL PHOTO


盲塘處理中的小型屋宇申請
OUTSTANDING SMALL HOUSE APPLICATIONS
IN MANG TONG

規劃署
PLANNING
DEPARTMENT




參考編號
REFERENCE No.
M/LI/21/104

圖 PLAN
7b

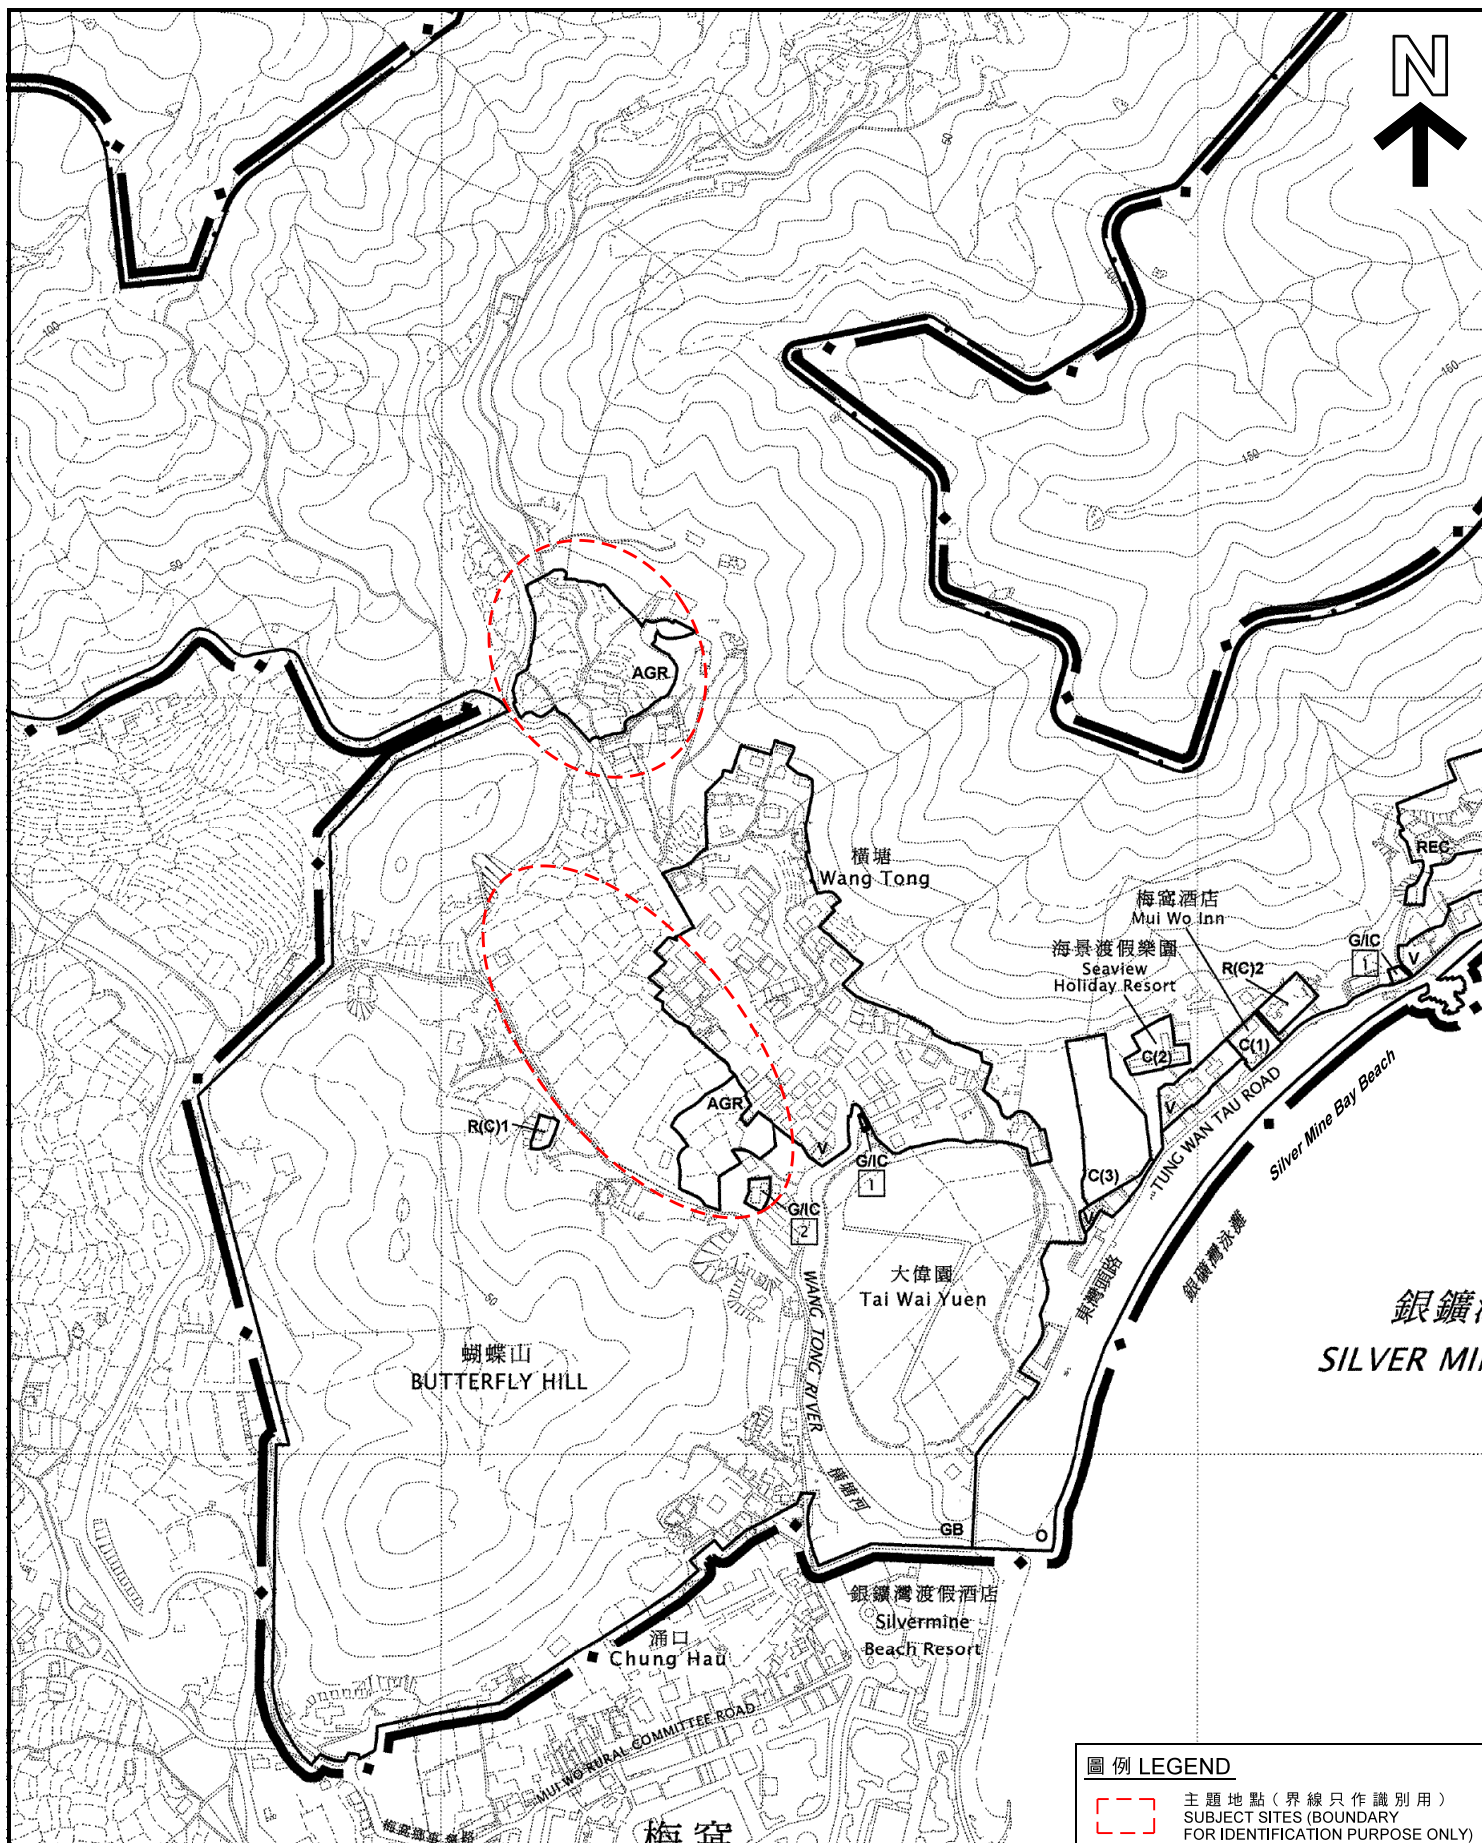

位置圖 LOCATION PLAN

盲塘一帶的農地
AGRICULTURAL LAND IN THE VICINITY OF MANG TONG

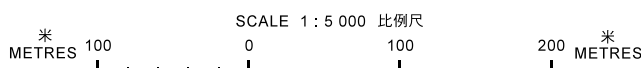

本摘要圖於2021年7月16日擬備，
所根據的資料為擬議的分區計劃大綱圖
編號S/I-MWN/C

EXTRACT PLAN PREPARED ON 16.7.2021
BASED ON PROPOSED OUTLINE ZONING
PLAN No. S/I-MWN/C

圖例 LEGEND


 主題地點(界線只作識別用)
SUBJECT SITES (BOUNDARY
FOR IDENTIFICATION PURPOSE ONLY)

規劃署
PLANNING
DEPARTMENT



參考編號
REFERENCE No.
M/LI/21/104

圖 PLAN
8a

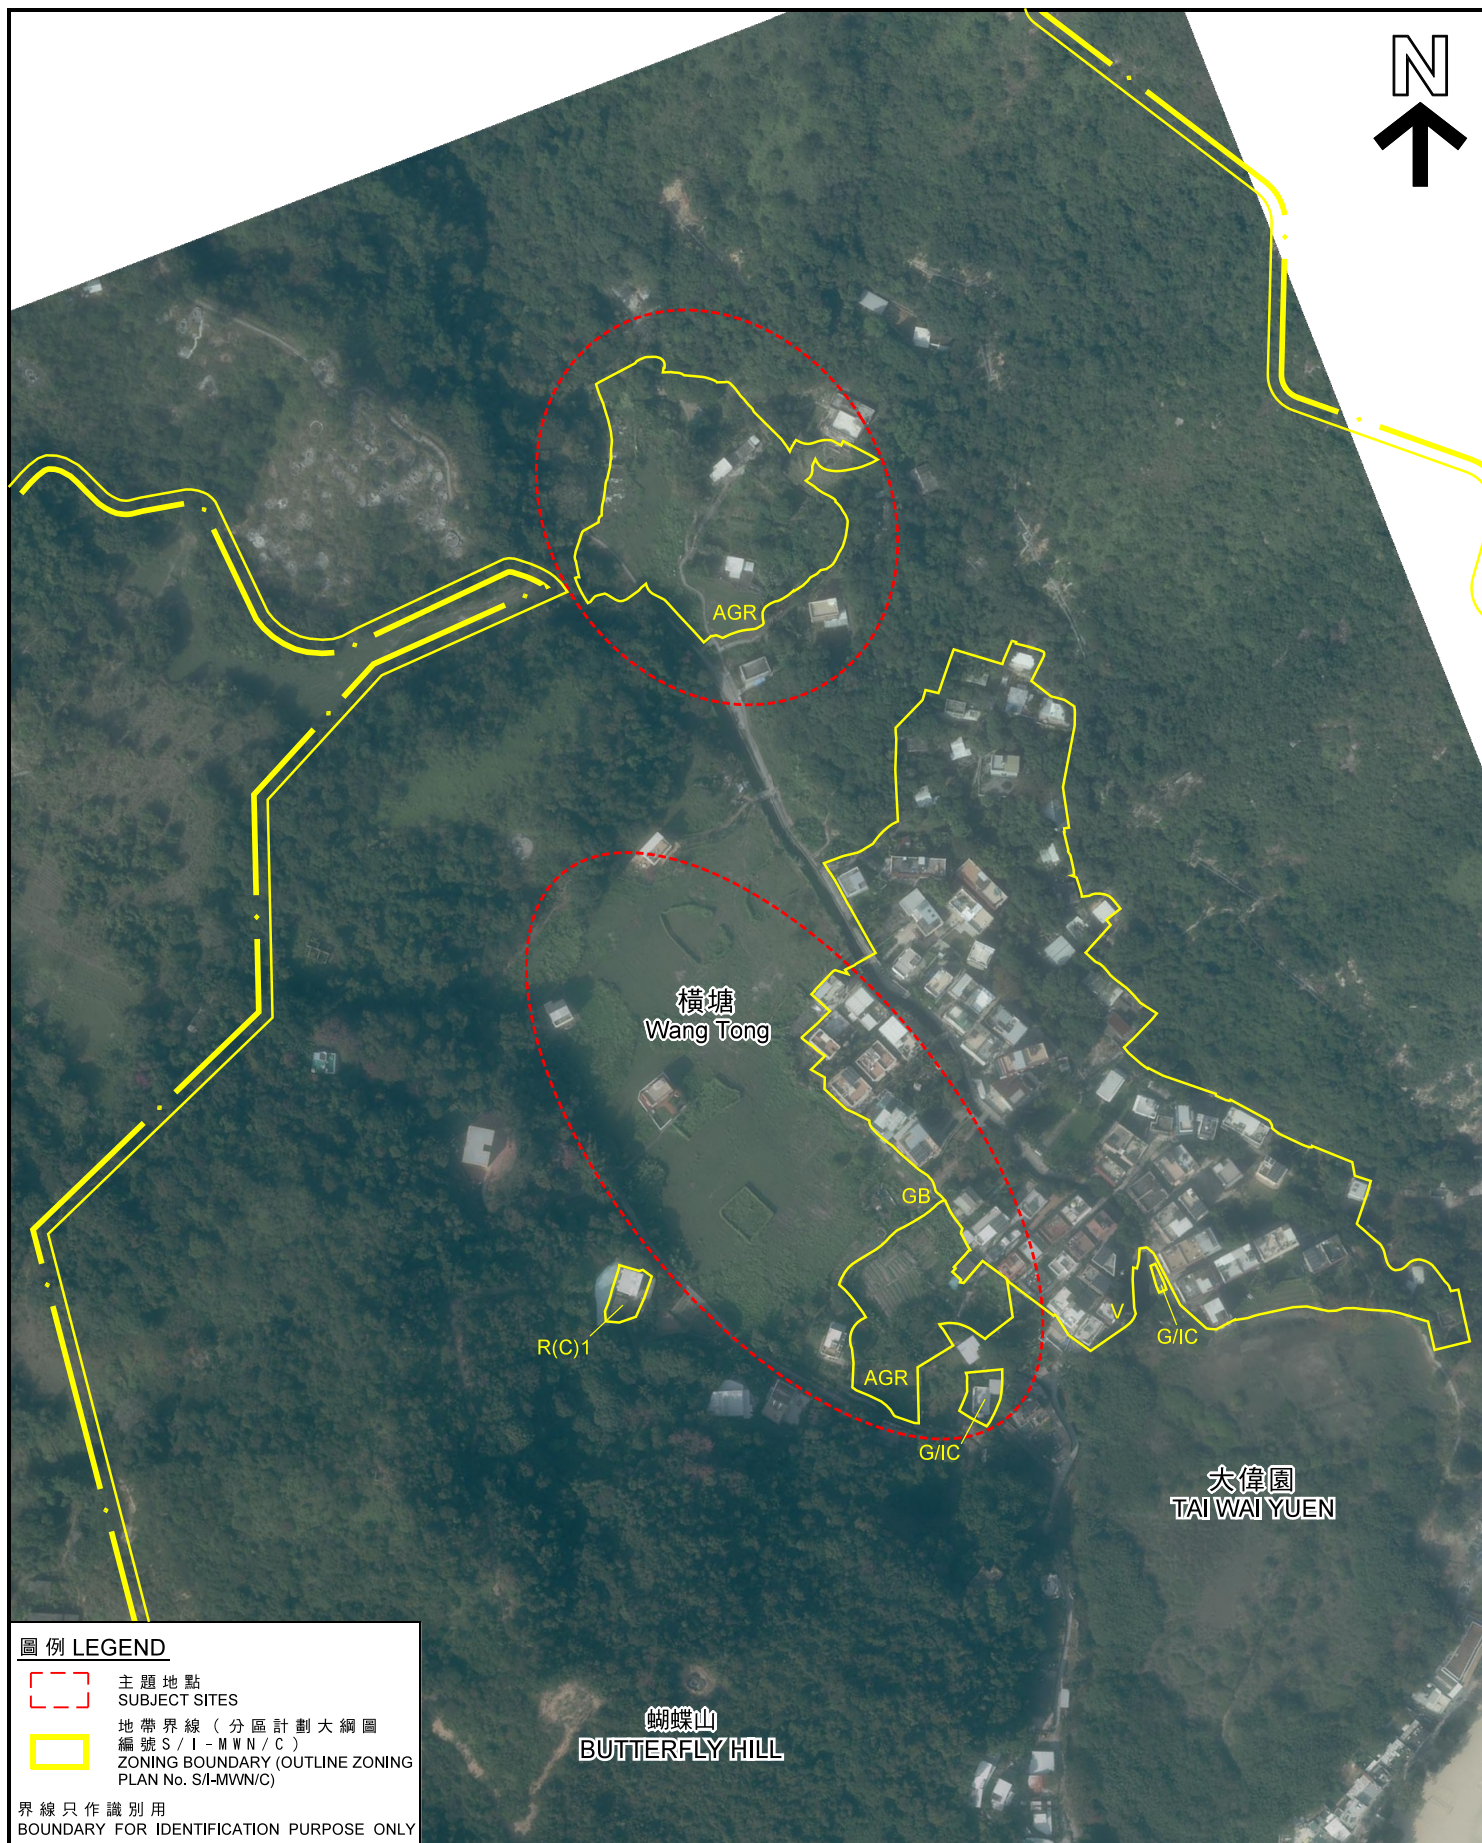

圖例 LEGEND

- 主題地點
SUBJECT SITES
- 地帶界線 (分區計劃大綱圖
編號 S/I-MWN/C)
ZONING BOUNDARY (OUTLINE ZONING
PLAN No. S/I-MWN/C)

界線只作識別用
BOUNDARY FOR IDENTIFICATION PURPOSE ONLY

本摘要圖於2021年7月16日擬備，
所根據的資料為地政總署於
2020年11月26日拍得的航攝照片
編號E106958C

EXTRACT PLAN PREPARED ON 16.7.2021
BASED ON AERIAL PHOTO No. E106958C
TAKEN ON 26.11.2020
BY LANDS DEPARTMENT

航攝照片 AERIAL PHOTO


盲塘一帶的農地
AGRICULTURAL LAND IN THE VICINITY OF MANG TONG

規劃署
PLANNING
DEPARTMENT



參考編號
REFERENCE No.
M/LI/21/104

圖 PLAN
8b

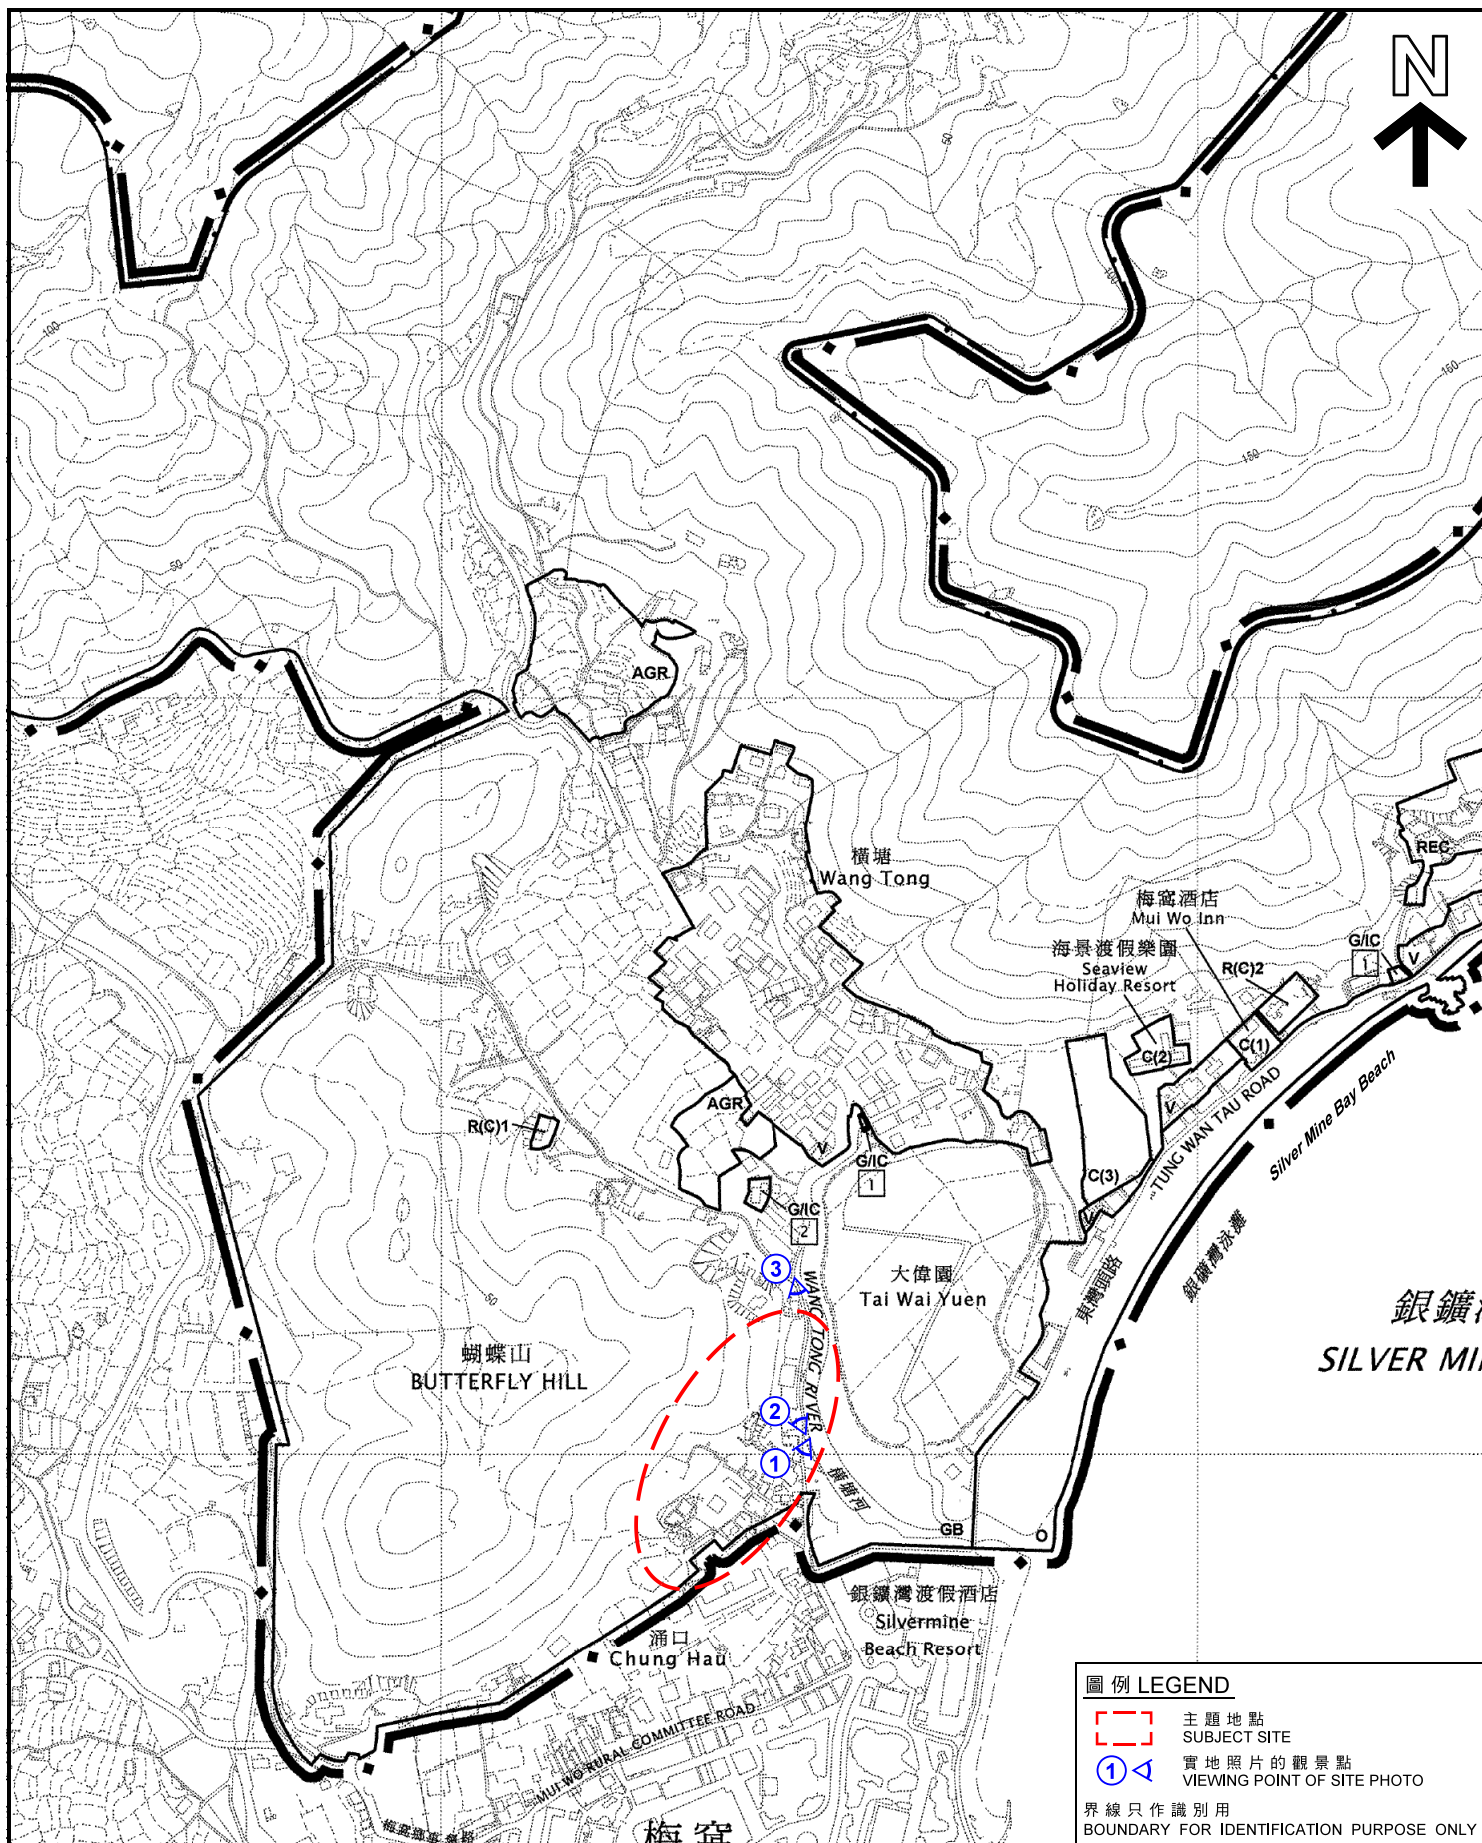


圖例 LEGEND	
 	主題地點 SUBJECT SITE
1	實地照片的觀景點 VIEWING POINT OF SITE PHOTO
界線只作識別用 BOUNDARY FOR IDENTIFICATION PURPOSE ONLY	

位置圖 LOCATION PLAN

涌口
CHUNG HAU

本摘要圖於2021年7月20日擬備，
所根據的資料為擬議的分區計劃大綱圖
編號S/I-MWN/C

EXTRACT PLAN PREPARED ON 20.7.2021
BASED ON PROPOSED OUTLINE ZONING
PLAN No. S/I-MWN/C

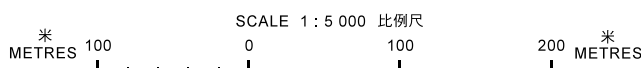


規劃署
PLANNING
DEPARTMENT



參考編號
REFERENCE No.
M/LI/21/104

圖 PLAN
9a

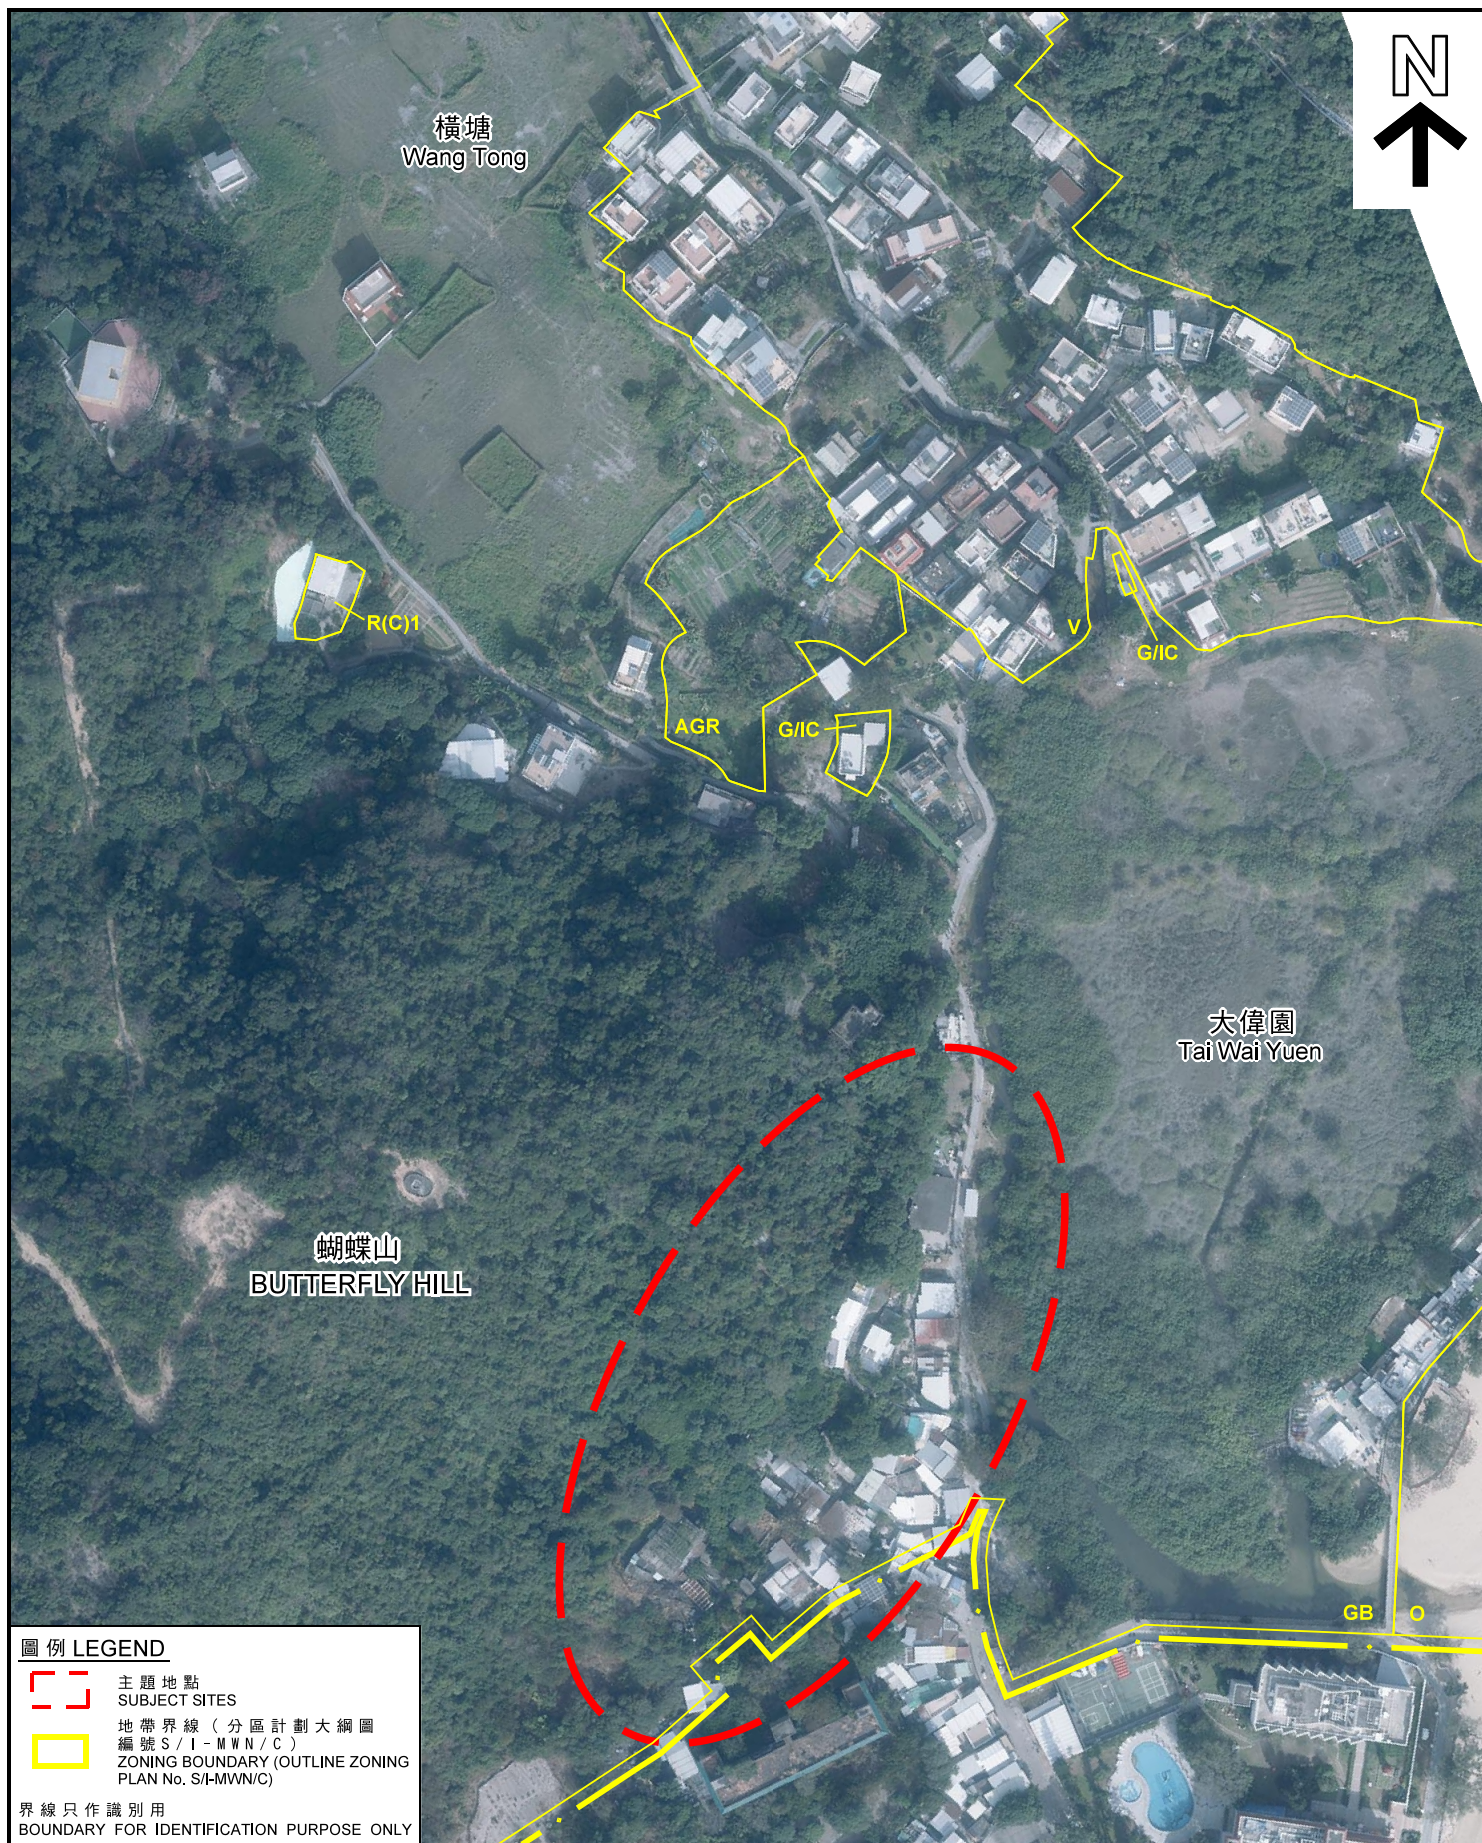

圖例 LEGEND



主題地點
SUBJECT SITES



地帶界線 (分區計劃大綱圖
編號 S / I - M W N / C)
ZONING BOUNDARY (OUTLINE ZONING
PLAN No. S/I-MWN/C)

界線只作識別用
BOUNDARY FOR IDENTIFICATION PURPOSE ONLY

本摘要圖於2021年7月16日擬備，
所根據的資料為地政總署於
2021年1月9日拍得的航攝照片
編號E119947C

EXTRACT PLAN PREPARED ON 16.7.2021
BASED ON AERIAL PHOTO No. E119947C
TAKEN ON 9.1.2021
BY LANDS DEPARTMENT

航攝照片 AERIAL PHOTO

涌口
CHUNG HAU

規劃署
PLANNING
DEPARTMENT



參考編號
REFERENCE No.
M/LI/21/104

圖 PLAN
9b



實地照片 SITE PHOTOS

涌口
CHUNG HAU

規劃署
PLANNING
DEPARTMENT




參考編號
REFERENCE No.
M/LI/21/104

圖 PLAN
9c

本摘要圖於2021年6月29日擬備，
所根據的資料為攝於
2021年6月22日的實地照片
PLAN PREPARED ON 29.6.2021
BASED ON SITE PHOTOS
TAKEN ON 22.6.2021



袁氏宗祠 YUEN ANCESTRAL HALL

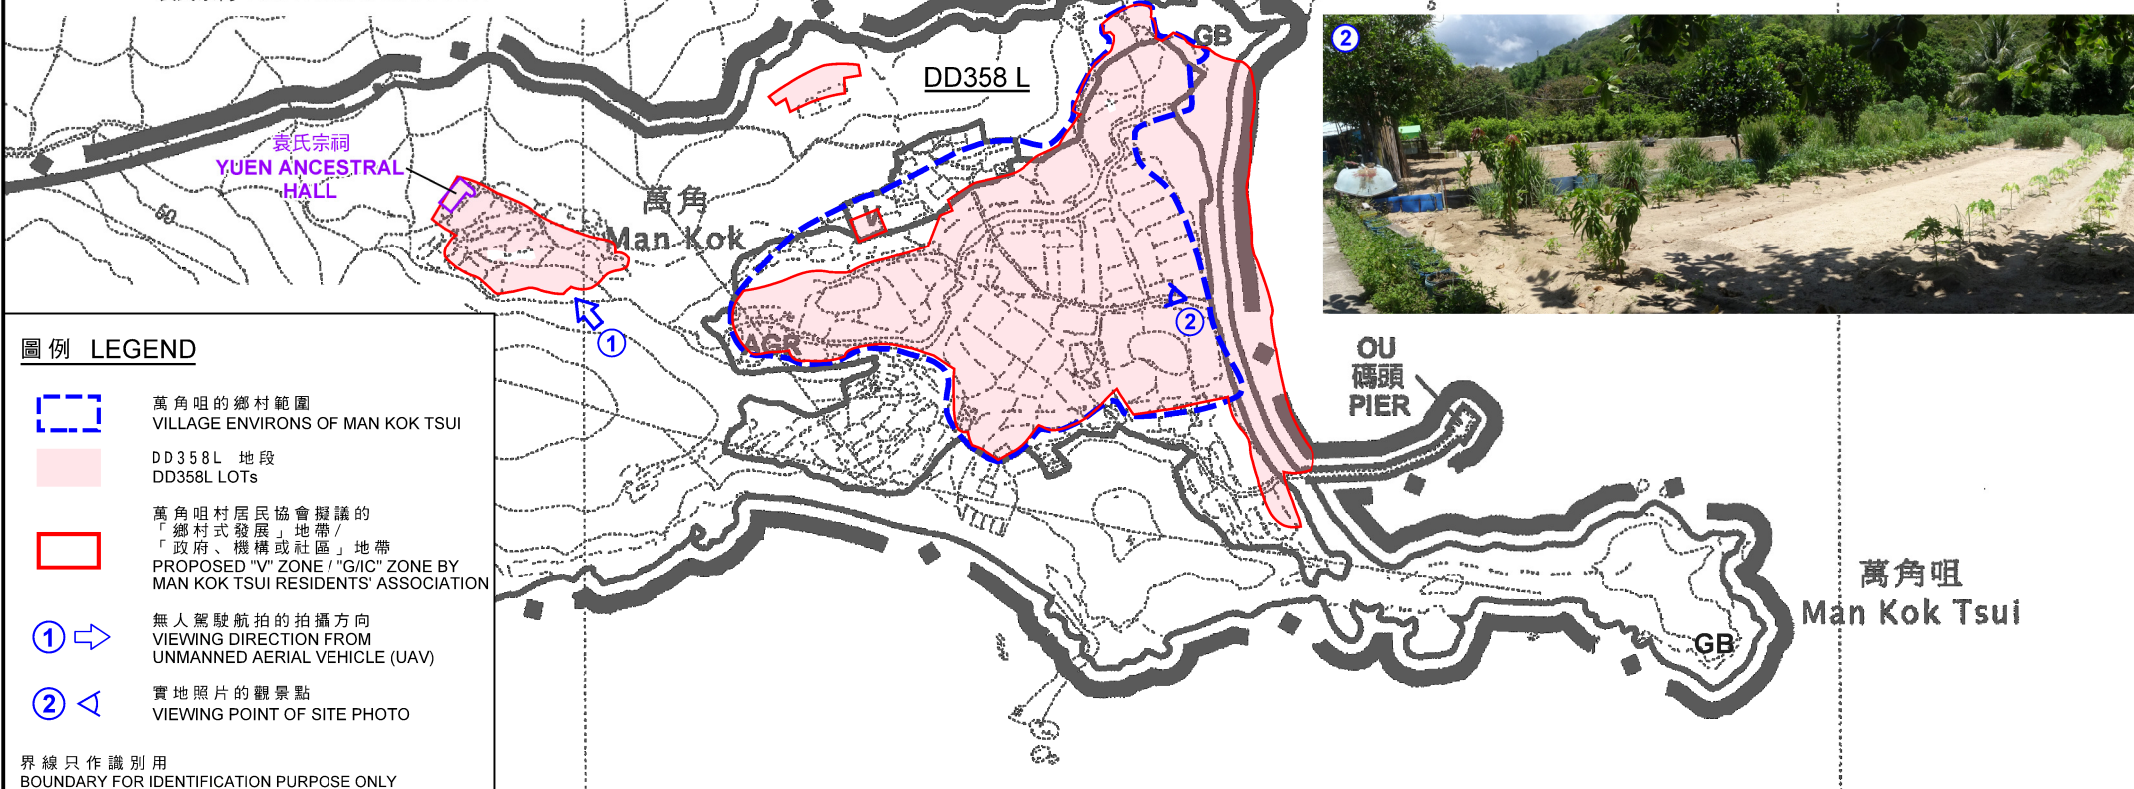

圖例 LEGEND

- 萬角咀的鄉村範圍
VILLAGE ENVIRONS OF MAN KOK TSUI
- DD358L 地段
DD358L LOTS
- 萬角咀村居民協會擬議的
「鄉村式發展」地帶/
「政府、機構或社區」地帶
PROPOSED "V" ZONE / "G/C" ZONE BY
MAN KOK TSUI RESIDENTS' ASSOCIATION
- ➡ 無人駕駛航拍的拍攝方向
VIEWING DIRECTION FROM
UNMANNED AERIAL VEHICLE (UAV)
- 實地照片的觀景點
VIEWING POINT OF SITE PHOTO

界線只作識別用
BOUNDARY FOR IDENTIFICATION PURPOSE ONLY

平面圖及實地照片 SITE PLAN AND PHOTOS

本摘要圖於2021年7月29日擬備，
所根據的資料為擬議的分區計劃大綱圖
編號S/I-MWN/C和於2021年7月14日擬備的
無人駕駛航拍照片及實地照片

EXTRACT PLAN PREPARED ON 29.7.2021
BASED ON PROPOSED OUTLINE ZONING
PLAN No. S/I-MWN/C AND
UNMANNED AERIAL VEHICLE (UAV) AND
SITE PHOTO TAKEN ON 14.07.2021

萬角咀村居民協會擬議的
土地用途地帶及袁氏宗祠
ZONING PROPOSALS BY MAN KOK TSUI
RESIDENTS' ASSOCIATION AND YUEN ANCESTRAL HALL

SCALE 1:3 000 比例尺
50 0 50 100
METRES METRES

規劃署
PLANNING
DEPARTMENT



參考編號
REFERENCE No.
M/LI/21/104

圖 PLAN
10a



袁氏宗祠
YUEN ANCESTRAL
HALL

萬角
Man Kok

OU
碼頭
PIER

萬角咀
Man Kok Tsui

圖例 LEGEND



萬角咀村居民協會擬議的
「鄉村式發展」地帶/
「政府、機構或社區」地帶
PROPOSED "V" ZONE / "G/IC" ZONE BY
MAN KOK TSUI RESIDENT'S ASSOCIATION



地帶界線 (分區計劃大綱圖
編號 S / I - M / W / C)
ZONING BOUNDARY (OUTLINE ZONING
PLAN No. S/I-MW/N/C)

界線只作識別用
BOUNDARY FOR IDENTIFICATION PURPOSE ONLY

航攝照片 AERIAL PHOTO

本摘要圖於2021年7月29日擬備，
所根據的資料為地政總署於
2021年1月9日拍得的航攝照片
編號E120703C及E120705C

EXTRACT PLAN PREPARED ON 29.7.2021
BASED ON AERIAL PHOTO No. E120703C
AND E120705C TAKEN ON 9.1.2021
BY LANDS DEPARTMENT


萬角咀村居民協會擬議的
土地用途地帶及袁氏宗祠
ZONING PROPOSALS BY MAN KOK TSUI
RESIDENTS' ASSOCIATION AND YUEN ANCESTRAL HALL

規劃署
PLANNING
DEPARTMENT



參考編號
REFERENCE No.
M/LI/21/104

圖 PLAN
10b

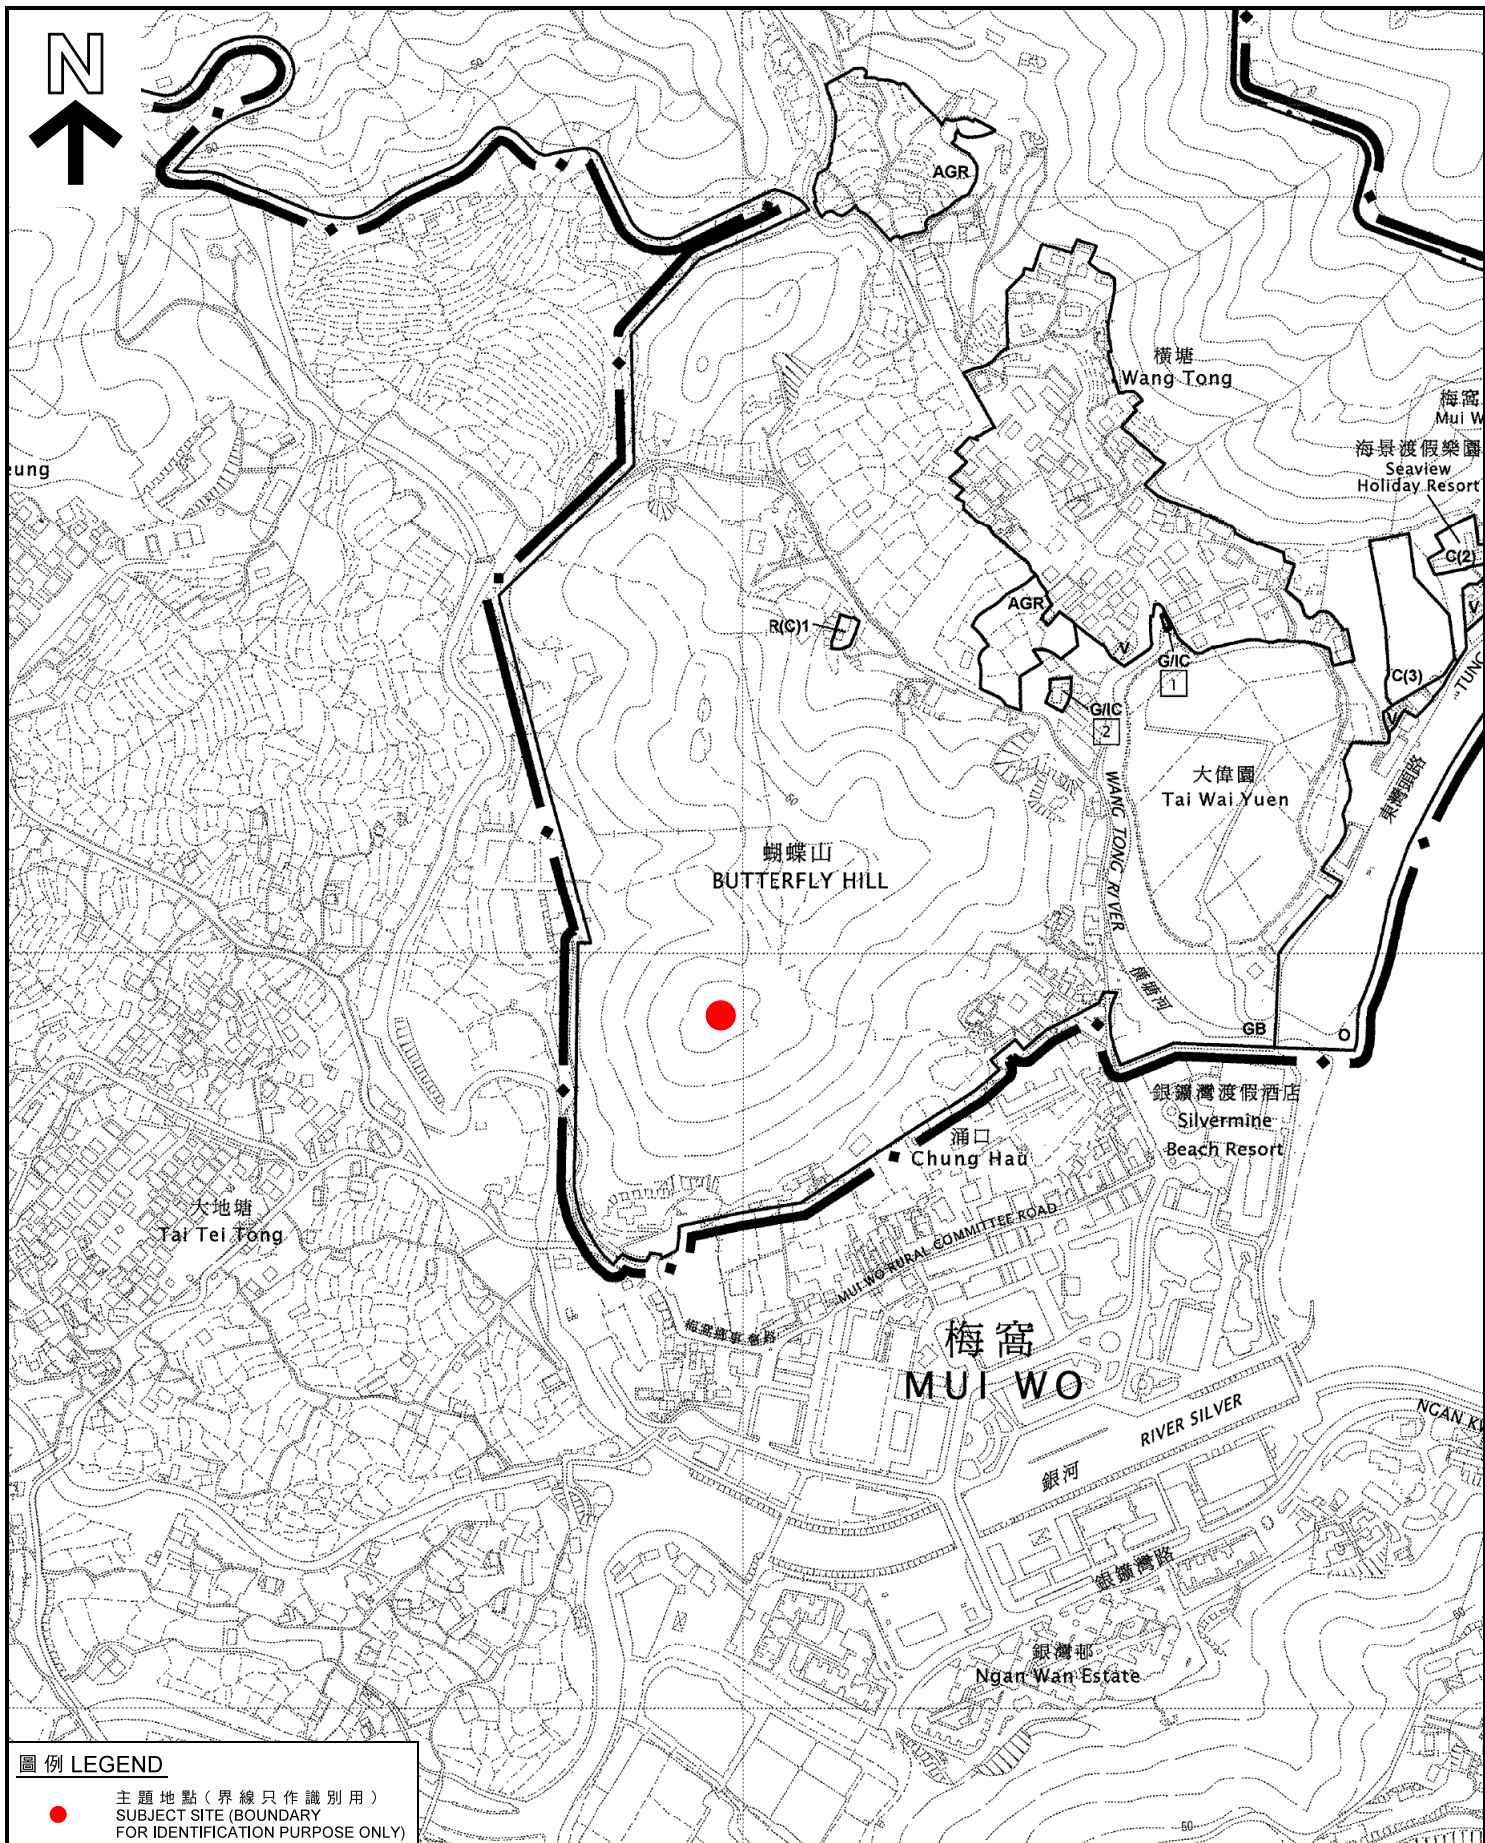

圖例 LEGEND

- 主題地點 (界線只作識別用)
SUBJECT SITE (BOUNDARY FOR IDENTIFICATION PURPOSE ONLY)

本摘要圖於2021年7月20日擬備，
所根據的資料為擬議的分區計劃大綱圖
編號S/I-MWN/C

EXTRACT PLAN PREPARED ON 20.7.2021
BASED ON PROPOSED OUTLINE ZONING
PLAN No. S/I-MWN/C

位置圖 LOCATION PLAN

梅窩鄉事委員會擬議於蝴蝶山山頂的「康樂」地帶
PROPOSED "RECREATION" ZONE AT THE PEAK OF
BUTTERFLY HILL BY MUI WO RURAL COMMITTEE


SCALE 1:5 000 比例尺
米 100 0 100 200 米
METRES

規劃署
PLANNING
DEPARTMENT



參考編號
REFERENCE No.
M/LI/21/104

圖 PLAN
11a

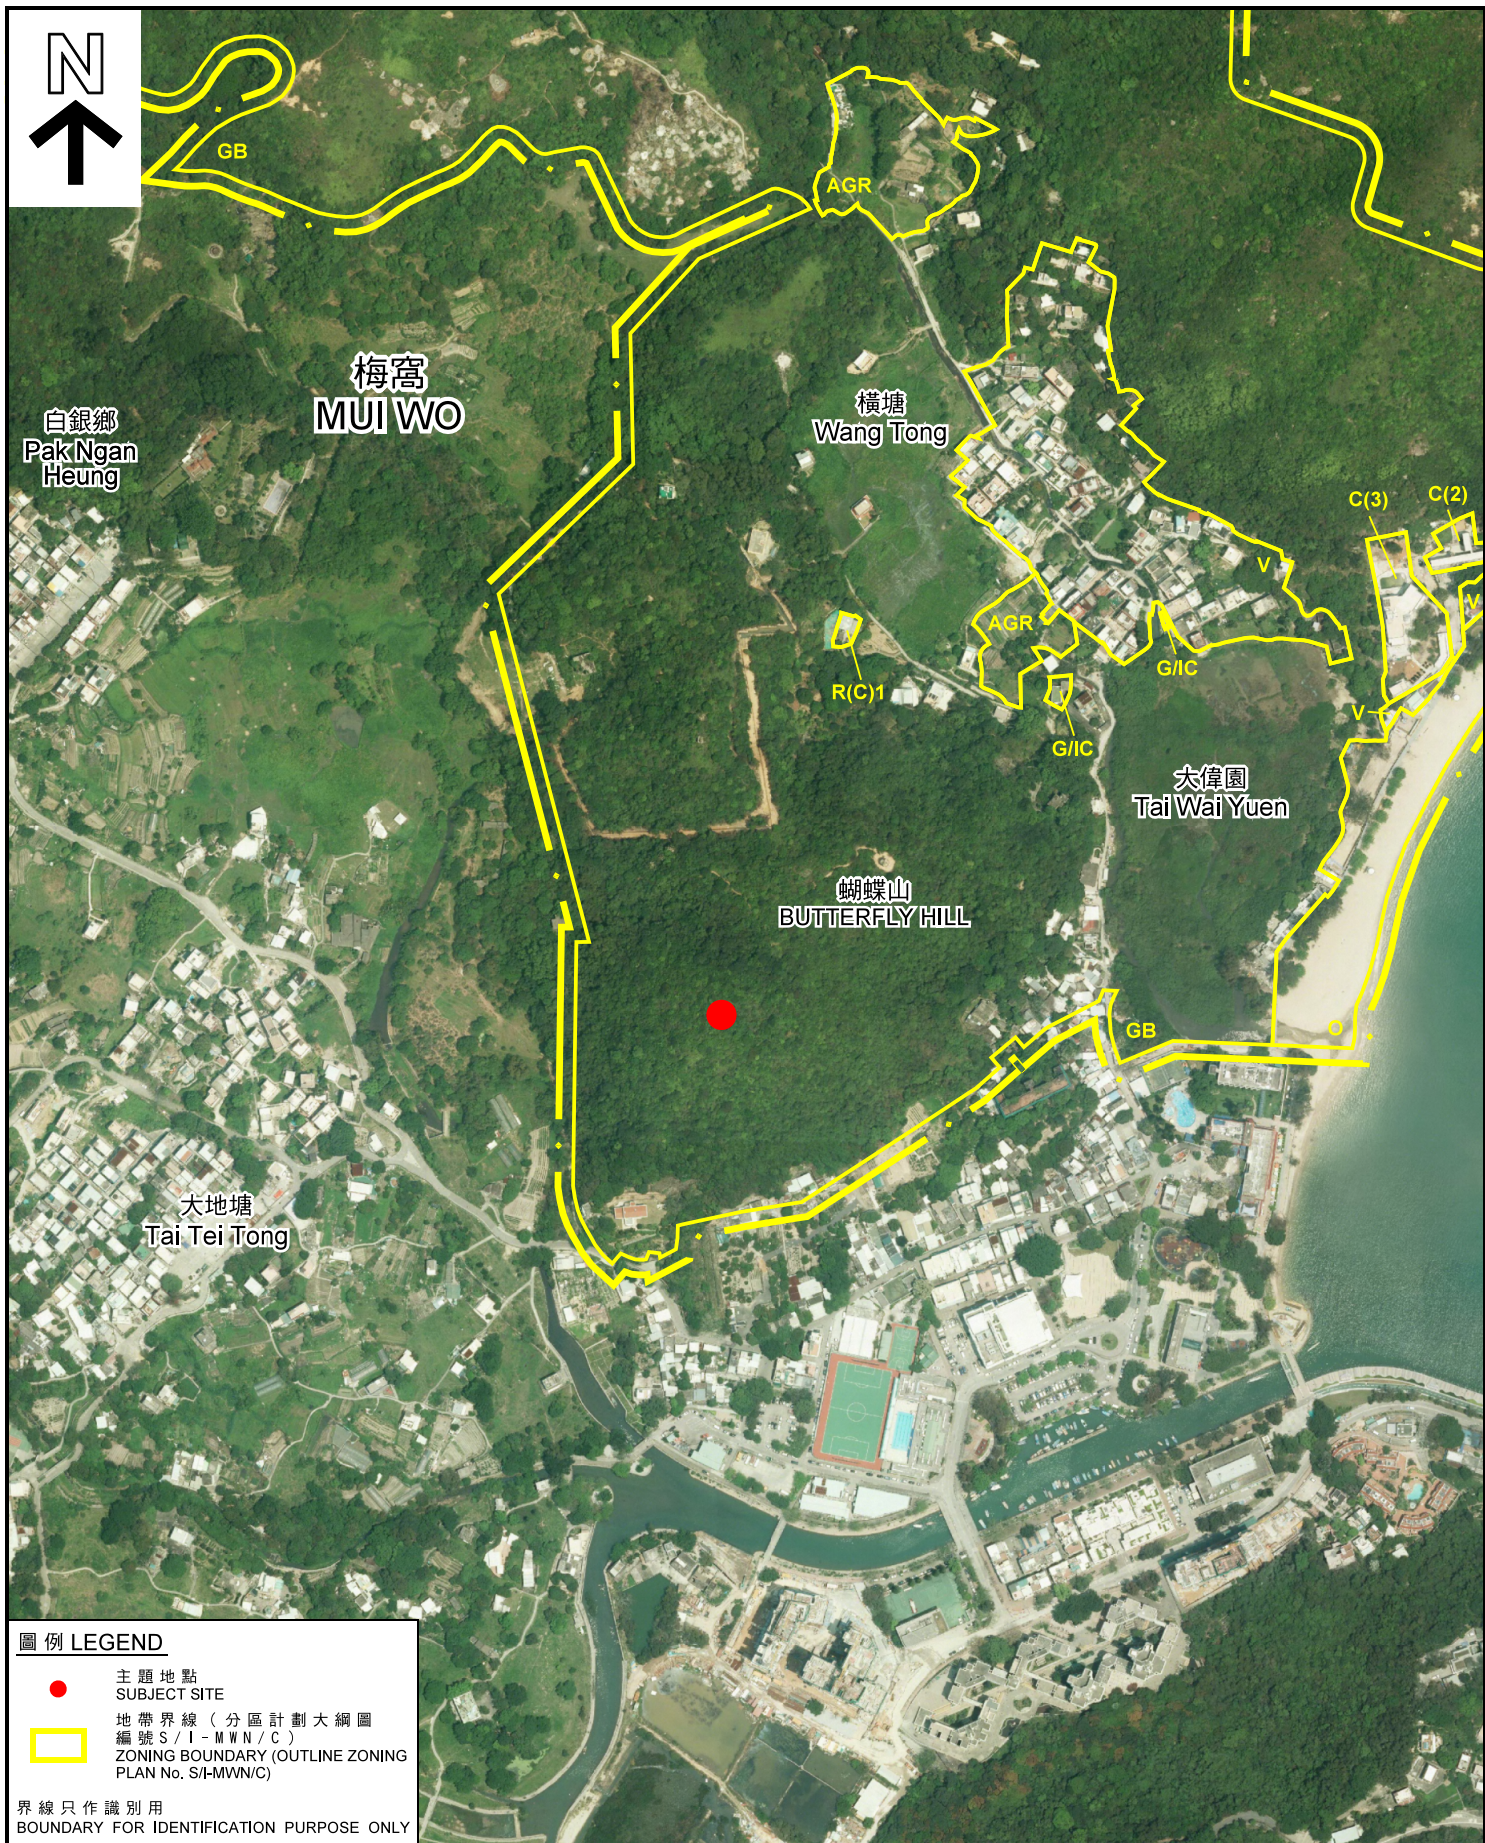

圖例 LEGEND

- 主題地點
SUBJECT SITE
- 地帶界線 (分區計劃大綱圖
編號 S / I - M W N / C)
ZONING BOUNDARY (OUTLINE ZONING
PLAN No. S/I-MWN/C)

界線只作識別用
BOUNDARY FOR IDENTIFICATION PURPOSE ONLY

航攝照片 AERIAL PHOTO

本摘要圖於2021年7月20日擬備，
所根據的資料為正射影像圖
DOP5000(2019年)

EXTRACT PLAN PREPARED ON 20.7.2021
BASED ON ORTHOPHOTO
DOP5000 (YEAR 2019)

梅窩鄉事委員會擬議於蝴蝶山山頂的「康樂」地帶
PROPOSED "RECREATION" ZONE AT THE PEAK OF
BUTTERFLY HILL BY MUI WO RURAL COMMITTEE

規劃署
PLANNING
DEPARTMENT




參考編號
REFERENCE No.

M/LI/21/104

圖 PLAN

11b

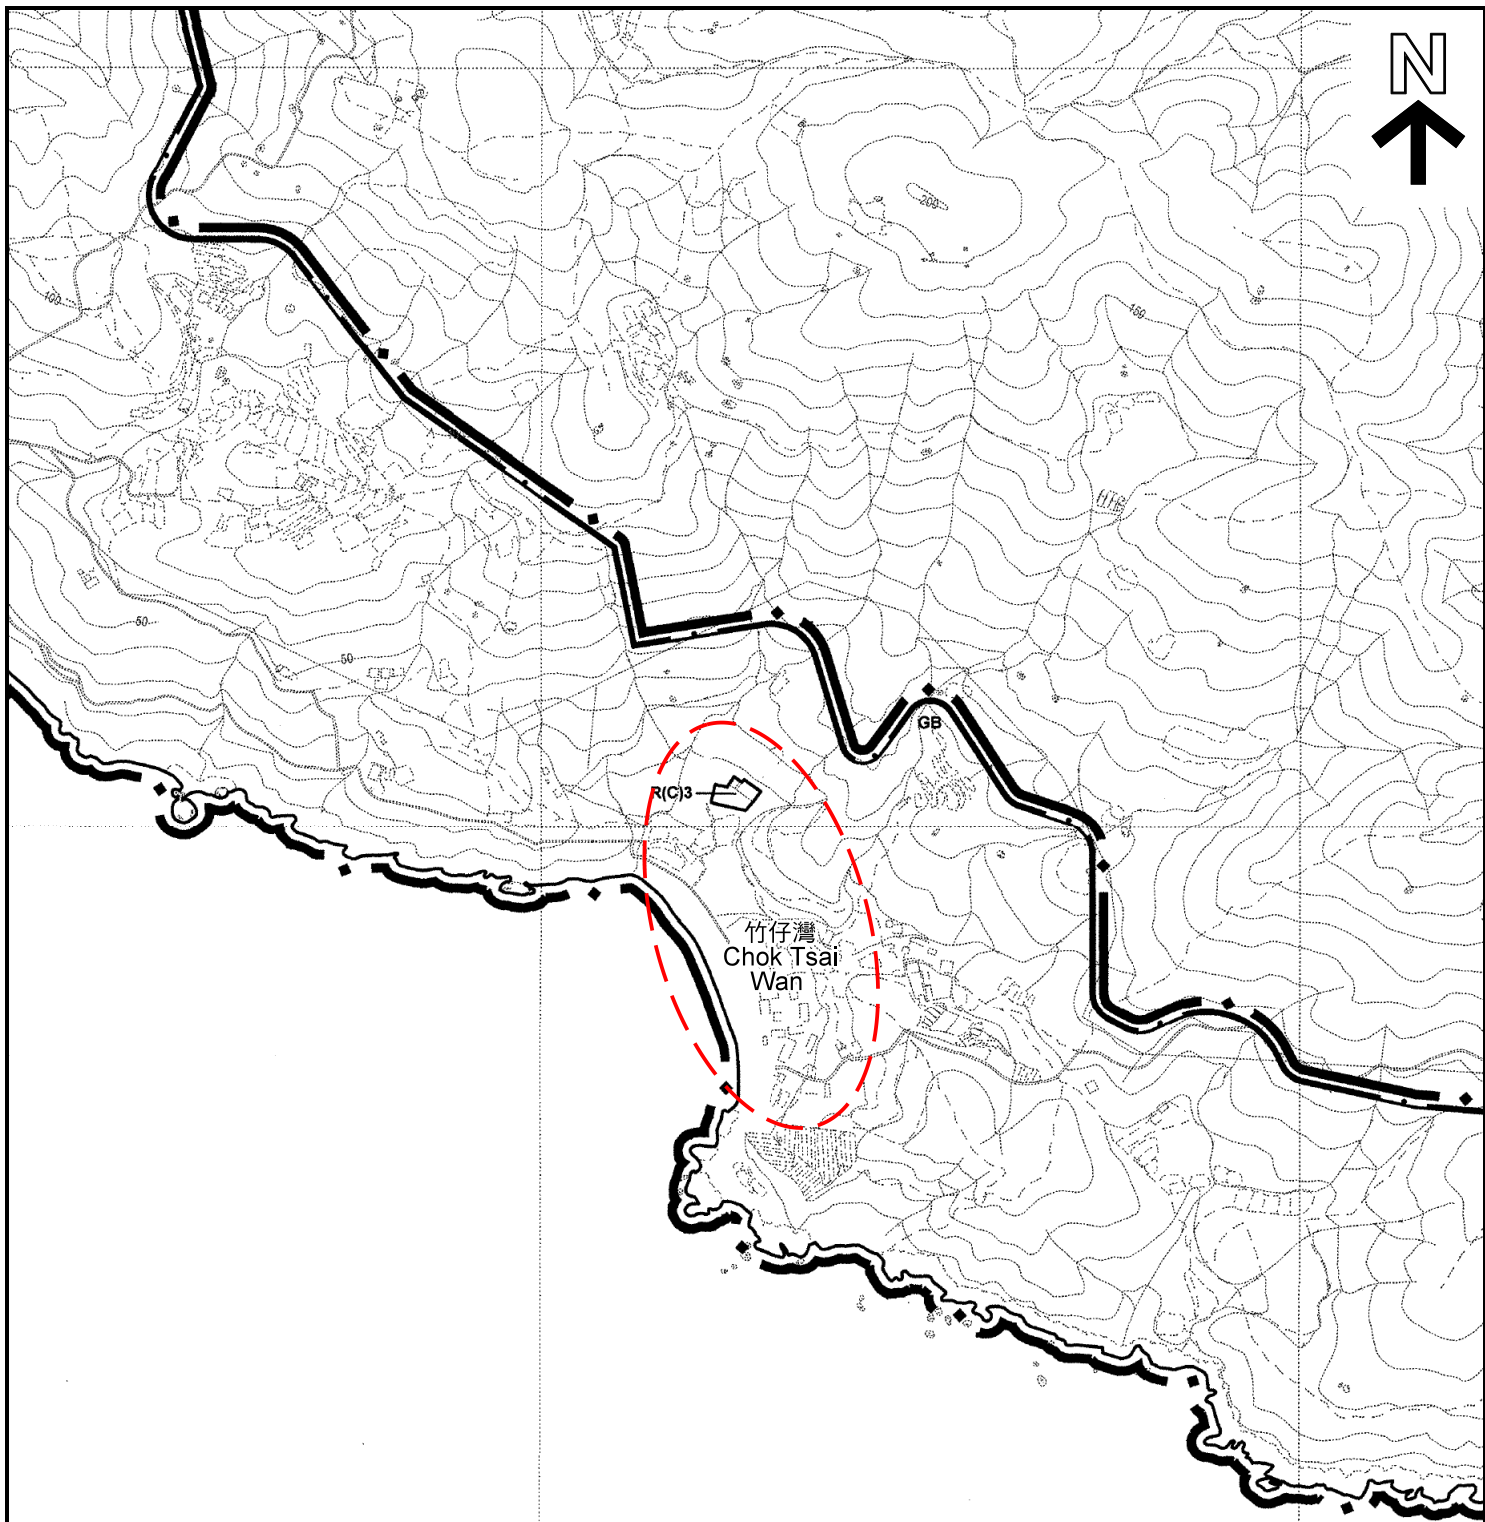

圖例 LEGEND

 主題地點 (界線只作識別用)
SUBJECT SITE (BOUNDARY
FOR IDENTIFICATION PURPOSE ONLY)

本摘要圖於2021年7月16日擬備，
所根據的資料為擬議的分區計劃大綱圖
編號S/I-MWN/C

EXTRACT PLAN PREPARED ON 16.7.2021
BASED ON PROPOSED OUTLINE ZONING
PLAN No. S/I-MWN/C

位置圖 LOCATION PLAN

梅窩鄉事委員會擬議於竹仔灣的「康樂」地帶
PROPOSED "RECREATION" ZONE IN CHOK TSAI WAN
BY MUI WO RURAL COMMITTEE

SCALE 1:5 000 比例尺
米 100 0 100 200 米
METRES

規劃署
PLANNING
DEPARTMENT



參考編號
REFERENCE No.
M/LI/21/104

圖 PLAN
12a



圖例 LEGEND



主題地點
SUBJECT SITE



地帶界線 (分區計劃大綱圖
編號 S / I - M W N / C)
ZONING BOUNDARY (OUTLINE ZONING
PLAN No. S/I-MWN/C)

界線只作識別用
BOUNDARY FOR IDENTIFICATION PURPOSE ONLY

航攝照片 AERIAL PHOTO

本摘要圖於2021年7月16日擬備，
所根據的資料為正射影像圖
DOP5000(2019年)

EXTRACT PLAN PREPARED ON 16.7.2021
BASED ON ORTHOPHOTO
DOP5000 (YEAR 2019)

梅窩鄉事委員會擬議於竹仔灣的「康樂」地帶
PROPOSED "RECREATION" ZONE IN CHOK TSAI WAN
BY MUI WO RURAL COMMITTEE


規劃署
PLANNING
DEPARTMENT



參考編號
REFERENCE No.

M/LI/21/104

圖 PLAN
12b

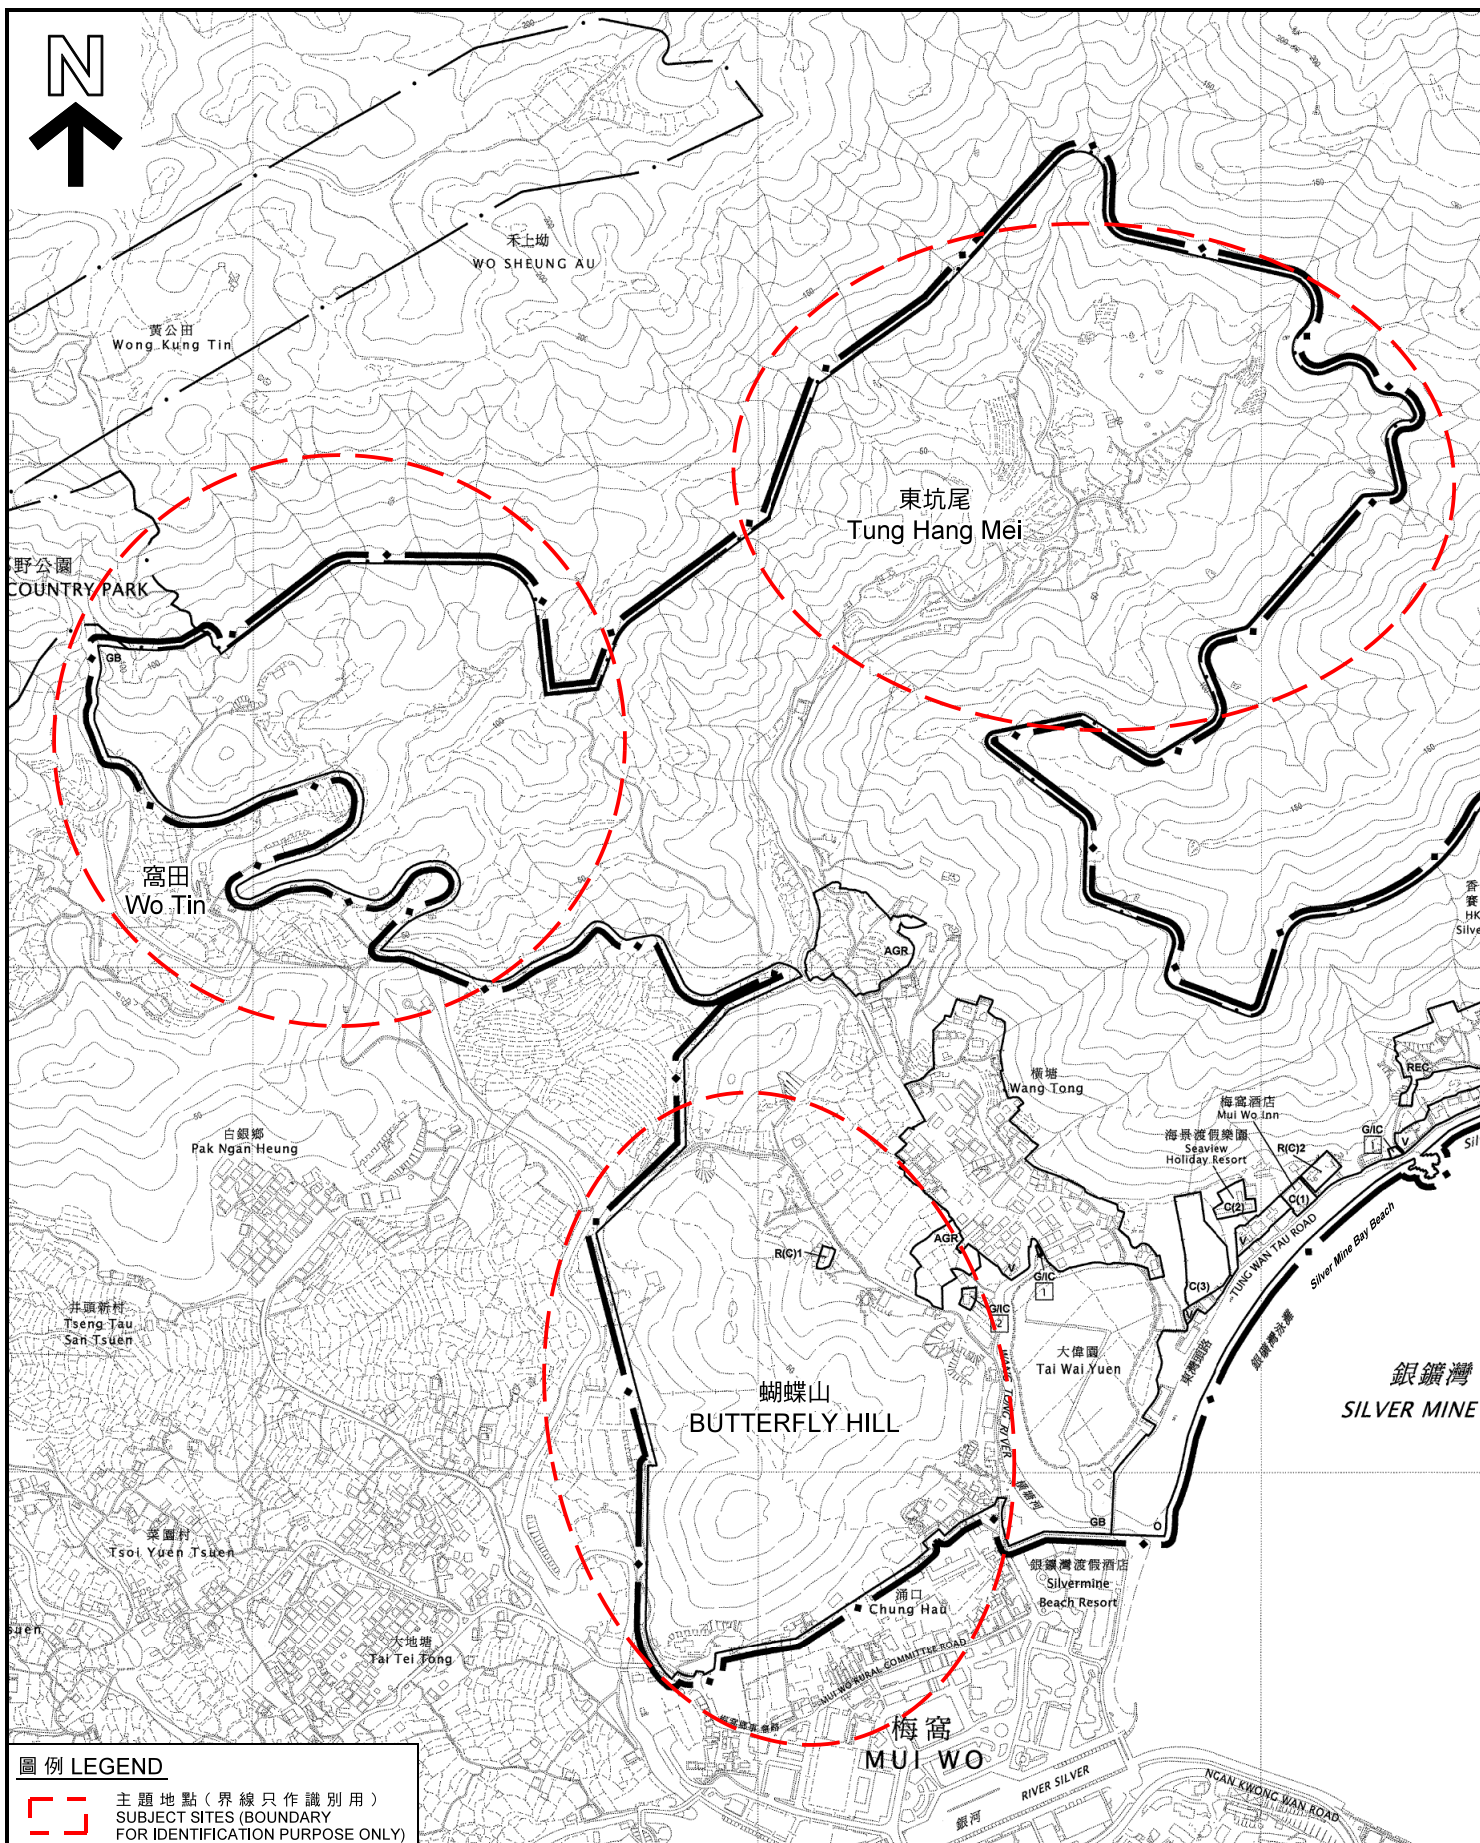

圖例 LEGEND



主題地點 (界線只作識別用)
SUBJECT SITES (BOUNDARY
FOR IDENTIFICATION PURPOSE ONLY)

本摘要圖於2021年7月16日擬備，
所根據的資料為擬議的分區計劃大綱圖
編號S/I-MWN/C

EXTRACT PLAN PREPARED ON 16.7.2021
BASED ON PROPOSED OUTLINE ZONING
PLAN No. S/I-MWN/C

位置圖 LOCATION PLAN

窩田、東坑尾和蝴蝶山的林地
WOODLANDS IN WO TIN, TUNG HANG MEI
AND BUTTERFLY HILL

SCALE 1 : 7 500 比例尺
米 100 0 100 200 300 米
METRES

規劃署
PLANNING
DEPARTMENT



參考編號
REFERENCE No.

M/LI/21/104

圖 PLAN

13a



黃公田
Wong Kung Tin

東坑尾
Tung Hang Mei

窩田
Wo Tin

白銀鄉
Pak Ngan Heung

橫塘
Wang Tong

蝴蝶山
BUTTERFLY HILL

大偉園
Tai Wai Yuen

大地塘
Tai Tei Tong

銀鑛灣
SILVER MINE BAY

圖例 LEGEND



主題地點
SUBJECT SITES



地帶界線 (分區計劃大綱圖
編號 S / I - MWN / C)
ZONING BOUNDARY (OUTLINE ZONING
PLAN No. S/I-MWN/C)

界線只作識別用
BOUNDARY FOR IDENTIFICATION PURPOSE ONLY

航攝照片 AERIAL PHOTO

本摘要圖於2021年7月16日擬備，
所根據的資料為正射影像圖
DOP5000(2019年)

EXTRACT PLAN PREPARED ON 16.7.2021
BASED ON ORTHOPHOTO
DOP5000 (YEAR 2019)

窩田、東坑尾和蝴蝶山的林地
WOODLANDS IN WO TIN, TUNG HANG MEI
AND BUTTERFLY HILL

規劃署
PLANNING
DEPARTMENT




參考編號
REFERENCE No.

M/LI/21/104

圖 PLAN

13b

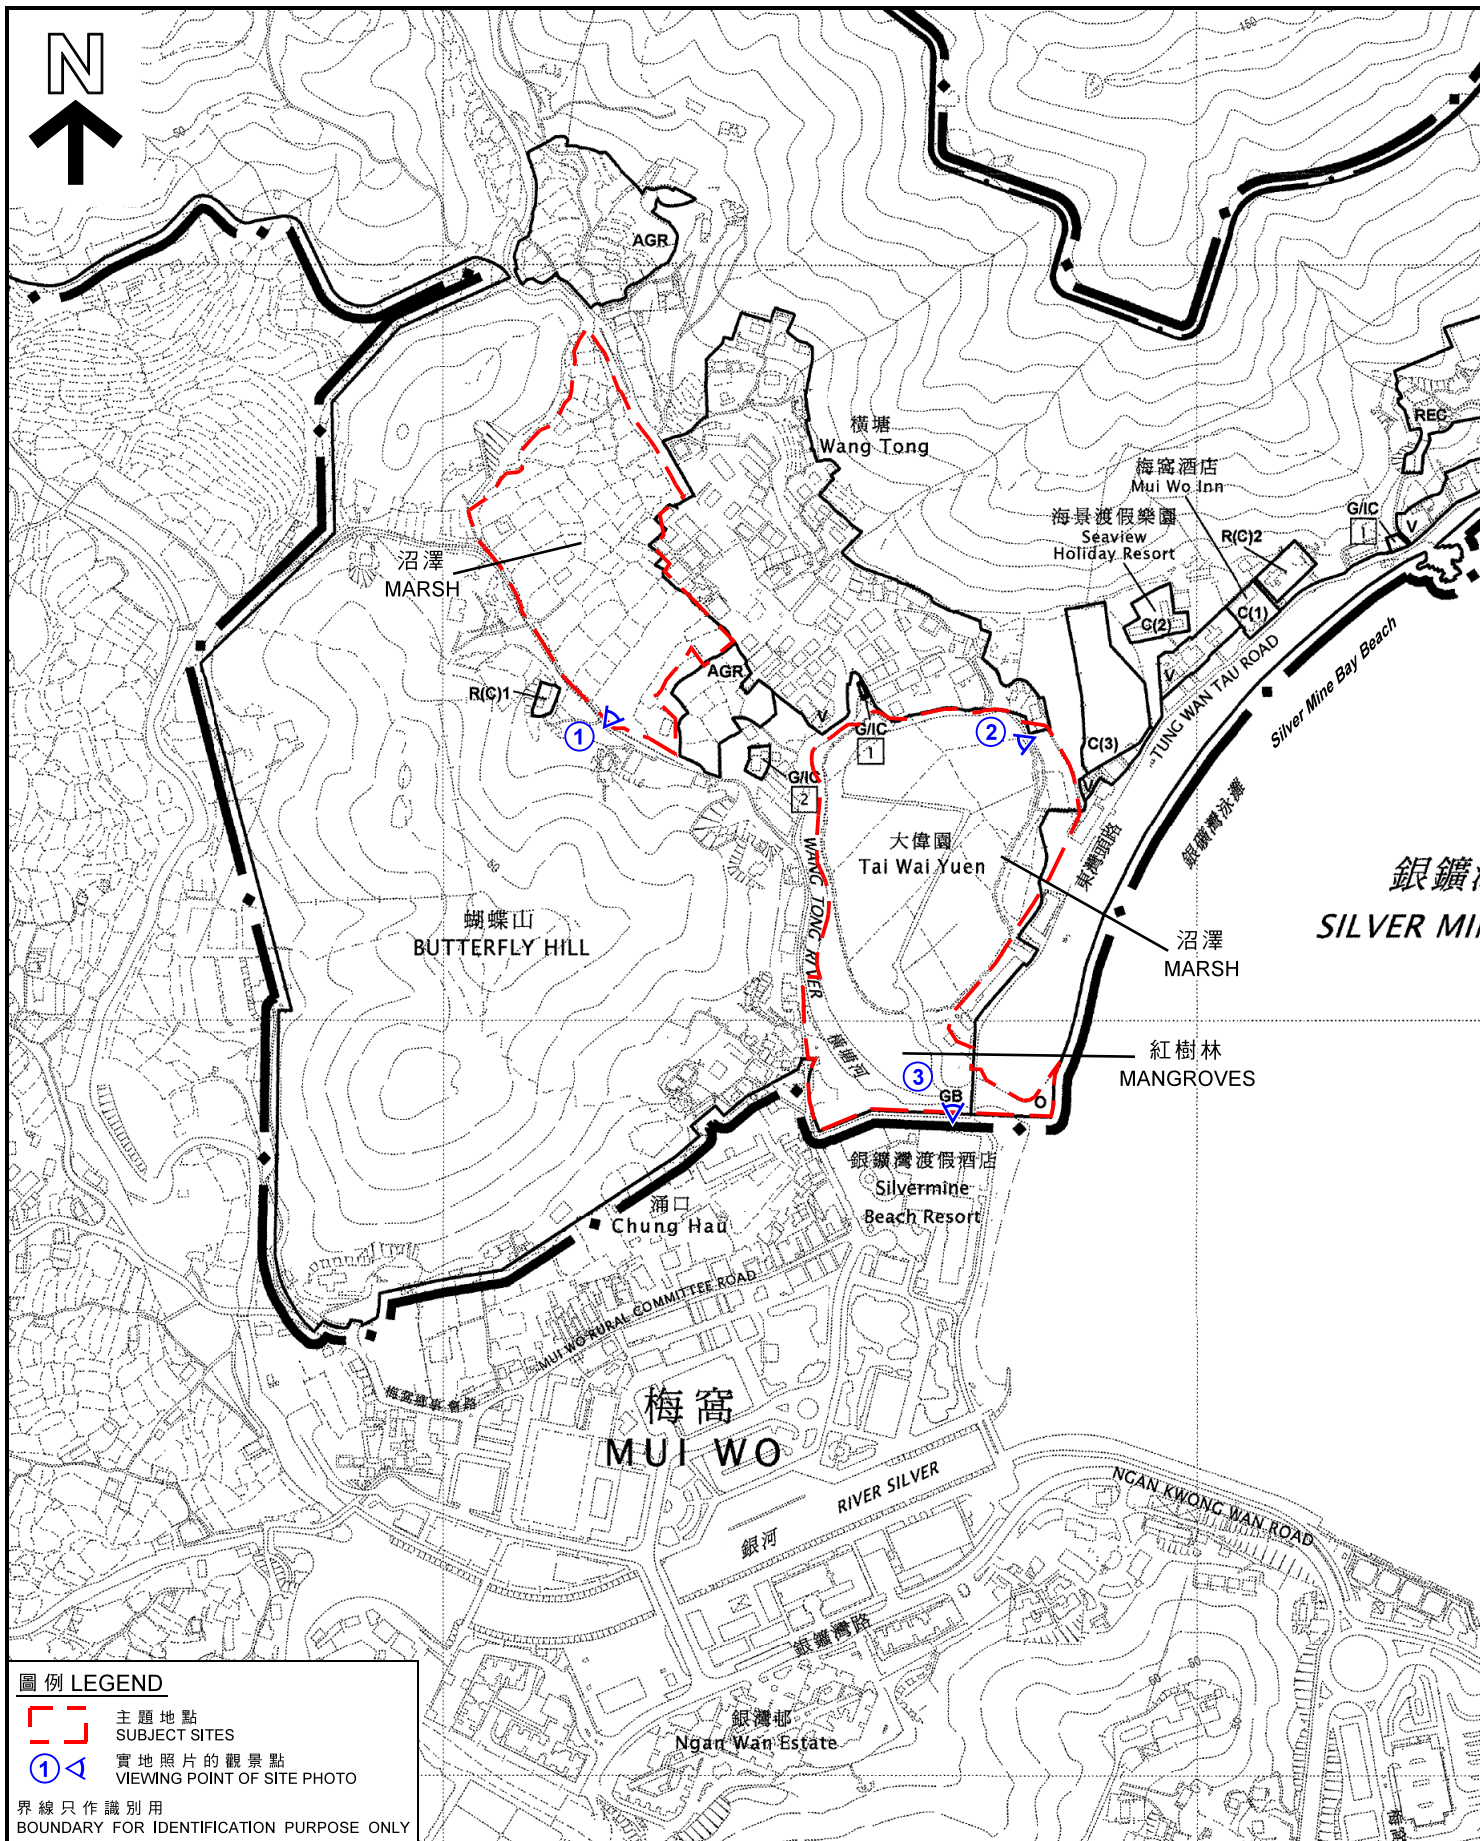

位置圖 LOCATION PLAN

大偉園和盲塘以西的沼澤、橫塘河河口和紅樹林
MARSHES AT TAI WAI YUEN AND
TO THE WEST OF MANG TONG,
ESTUARY OF WANG TONG RIVER AND MANGROVES

SCALE 1:5 000 比例尺
米 100 0 100 200 米
METRES

規劃署
PLANNING
DEPARTMENT



參考編號
REFERENCE No.
M/LI/21/104

圖 PLAN
14a

本摘要圖於2021年7月29日擬備，
所根據的資料為擬議的分區計劃大綱圖
編號S/I-MWN/C

EXTRACT PLAN PREPARED ON 29.7.2021
BASED ON PROPOSED OUTLINE ZONING
PLAN No. S/I-MWN/C



航攝照片 AERIAL PHOTO

大偉園和盲塘以西的沼澤、橫塘河河口和紅樹林
MARSHES AT TAI WAI YUEN AND
TO THE WEST OF MANG TONG,
ESTUARY OF WANG TONG RIVER AND MANGROVES

規劃署
PLANNING
DEPARTMENT



參考編號
REFERENCE No.

M/LI/21/104

圖 PLAN

14b

本摘要圖於2021年7月29日擬備，
所根據的資料為正射影像圖
DOP5000(2019年)

EXTRACT PLAN PREPARED ON 29.7.2021
BASED ON ORTHOPHOTO
DOP5000 (YEAR 2019)



盲塘以西的沼澤
MARSH AT THE WEST OF MANG TONG



大偉園的沼澤
MARSH AT TAI WAI YUEN



橫塘河河口和紅樹林
ESTUARY OF WANG TONG RIVER AND MANGROVES

本摘要圖於2021年7月5日擬備，
所根據的資料為攝於2021年6月22日
的實地照片

EXTRACT PLAN PREPARED ON 5.7.2021
BASED ON SITE PHOTOS TAKEN ON
22.6.2021

實地照片 SITE PHOTOS

大偉園和盲塘以西的沼澤、橫塘河河口和紅樹林
MARSHES AT TAI WAI YUEN AND
TO THE WEST OF MANG TONG,
ESTUARY OF WANG TONG RIVER AND MANGROVES

規劃署
PLANNING
DEPARTMENT



參考編號
REFERENCE No.

M/LI/21/104

圖 PLAN

14c



圖例 LEGEND



海岸線
COASTLINE



地帶界線 (分區計劃大綱圖
編號 S / I - M W N / C)
ZONING BOUNDARY (OUTLINE ZONING PLAN
No. S/I-MWN/C)

界線只作識別用
BOUNDARY FOR IDENTIFICATION PURPOSE ONLY

本摘要圖於2021年7月19日擬備，
所根據的資料為正射影像圖
DOP5000 (2019年)

EXTRACT PLAN PREPARED ON 19.7.2021
BASED ON ORTHOPHOTO
DOP5000 (YEAR 2019)

航攝照片 AERIAL PHOTO


規劃範圍內的海岸線
COASTLINE IN THE PLANNING SCHEME AREA

規劃署
PLANNING
DEPARTMENT



參考編號
REFERENCE No.
M/LI/21/104

圖 PLAN
15b

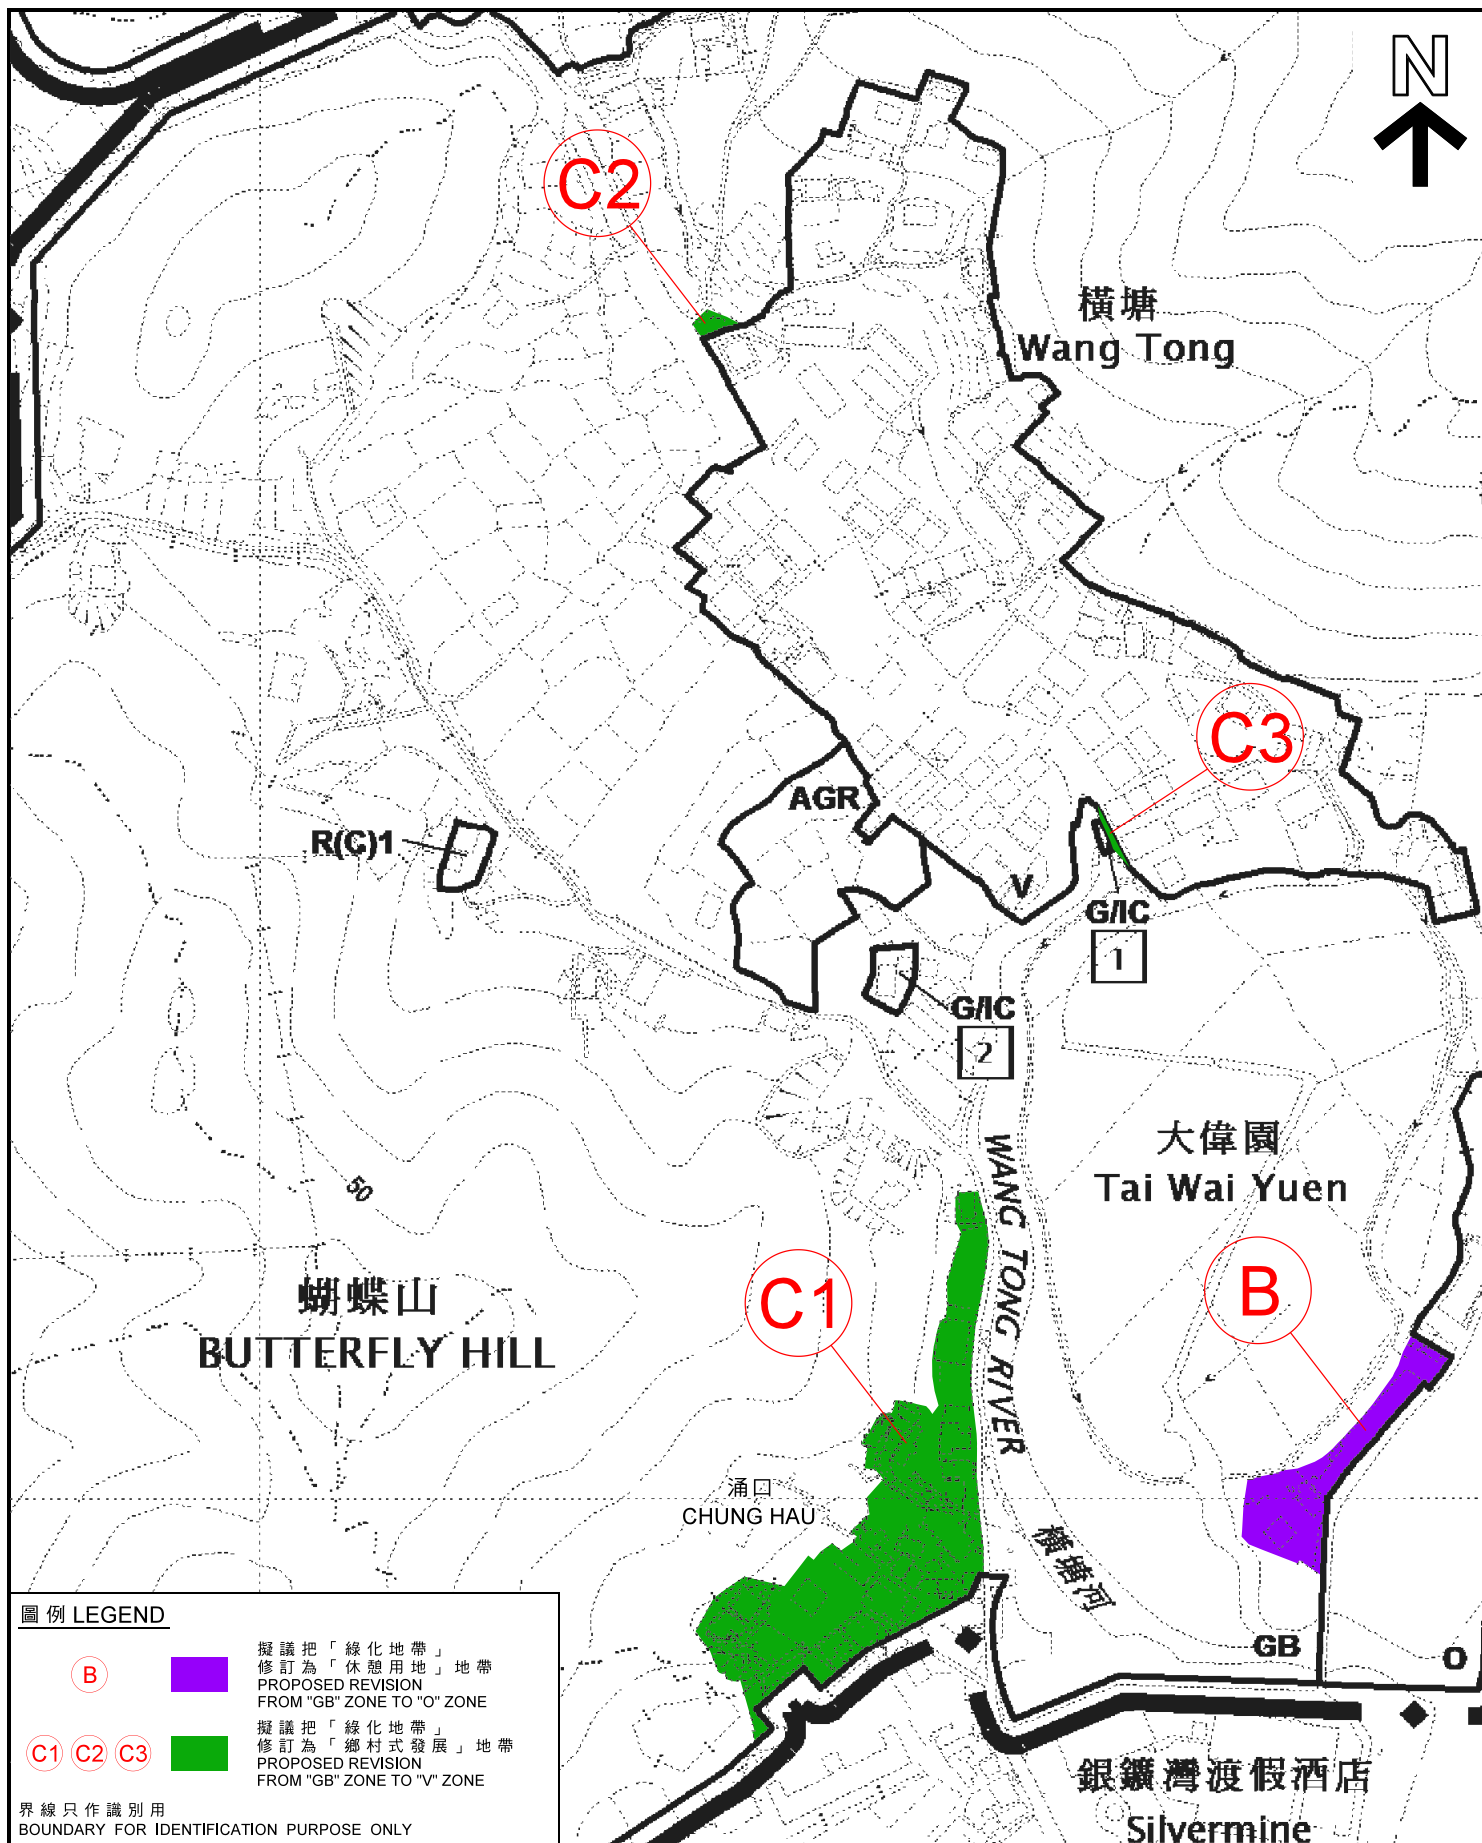

位置圖 LOCATION PLAN

本摘要圖於2021年7月19日擬備，
 所根據的資料為擬議的分區計劃大綱圖
 編號S/I-MWN/C

EXTRACT PLAN PREPARED ON 19.7.2021
 BASED ON PROPOSED
 OUTLINE ZONING PLAN No. S/I-MWN/C

梅窩北分區計劃大綱草圖
 編號S/I-MWN/C的擬議修訂
 PROPOSED REVISIONS TO
 THE DRAFT MUI WO NORTH
 OUTLINE ZONING PLAN No. S/I-MWN/C

米 50 0 50 100 米
 METRES


SCALE 1:2 500 比例尺

規劃署
 PLANNING
 DEPARTMENT



參考編號
 REFERENCE No.
 M/LI/21/104

圖 PLAN
 16b

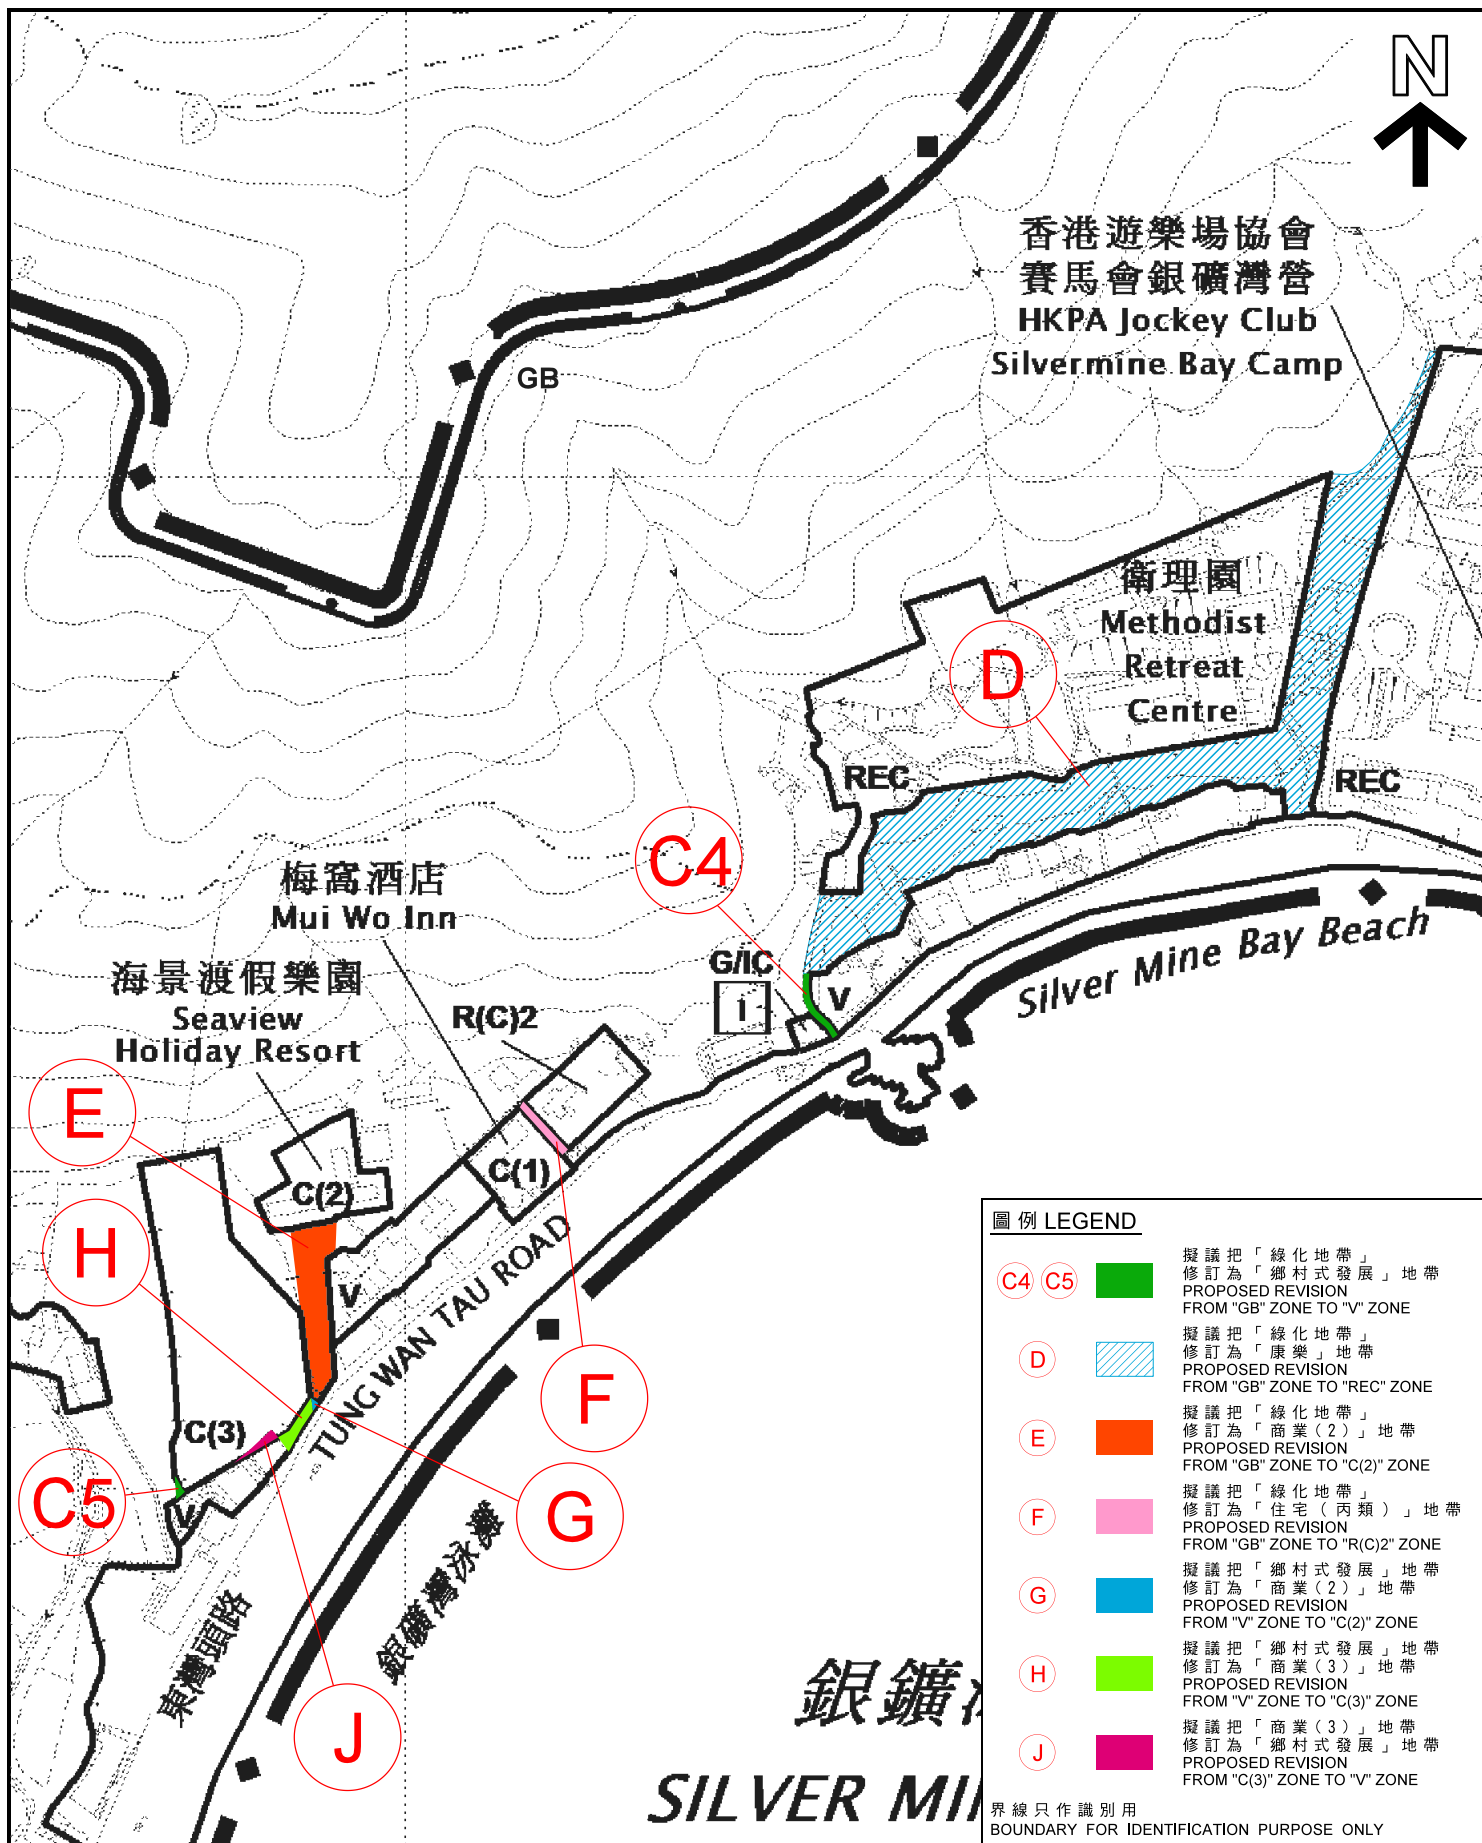

本摘要圖於2021年7月19日擬備，
所根據的資料為擬議的分區計劃大綱圖
編號S/I-MWN/C

EXTRACT PLAN PREPARED ON 19.7.2021
BASED ON PROPOSED
OUTLINE ZONING PLAN No. S/I-MWN/C

位置圖 LOCATION PLAN

梅窩北分區計劃大綱草圖
編號S/I-MWN/C的擬議修訂
PROPOSED REVISIONS TO
THE DRAFT MUI WO NORTH
OUTLINE ZONING PLAN No. S/I-MWN/C

米 50 0 50 100 米
METRES SCALE 1:2 500 比例尺

規劃署
PLANNING
DEPARTMENT



參考編號
REFERENCE No.
M/LI/21/104

圖 PLAN
16c

