




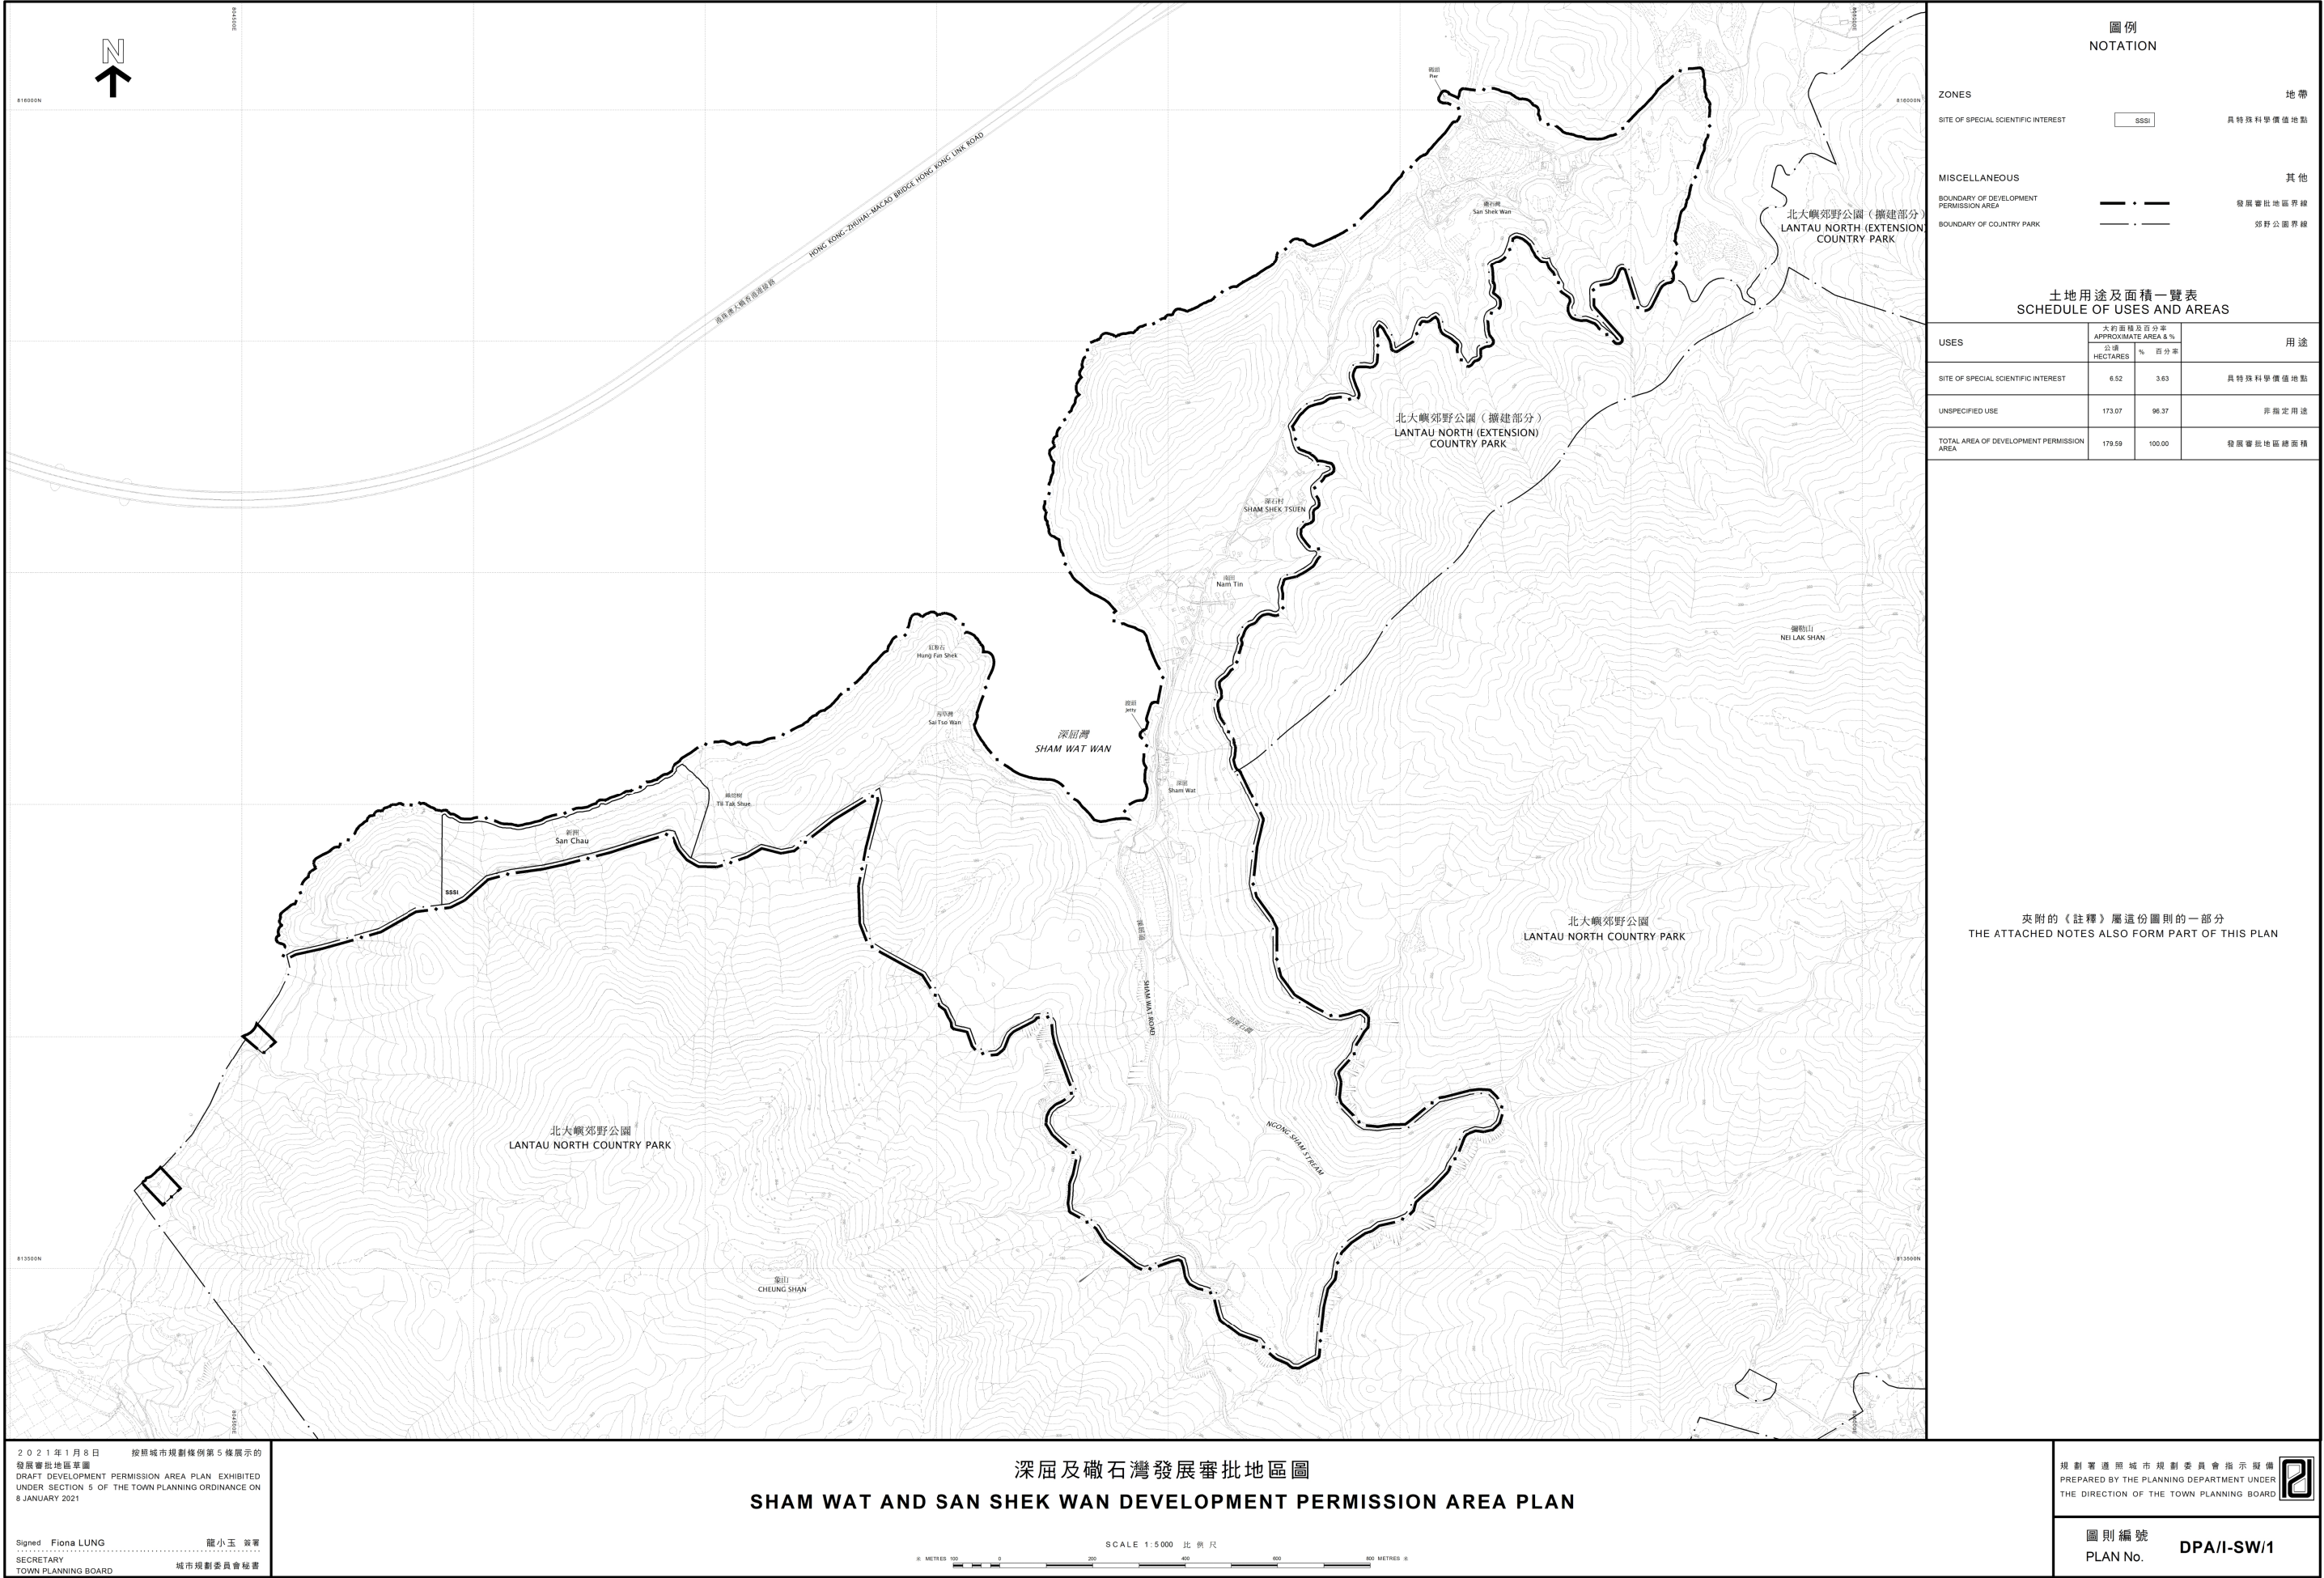


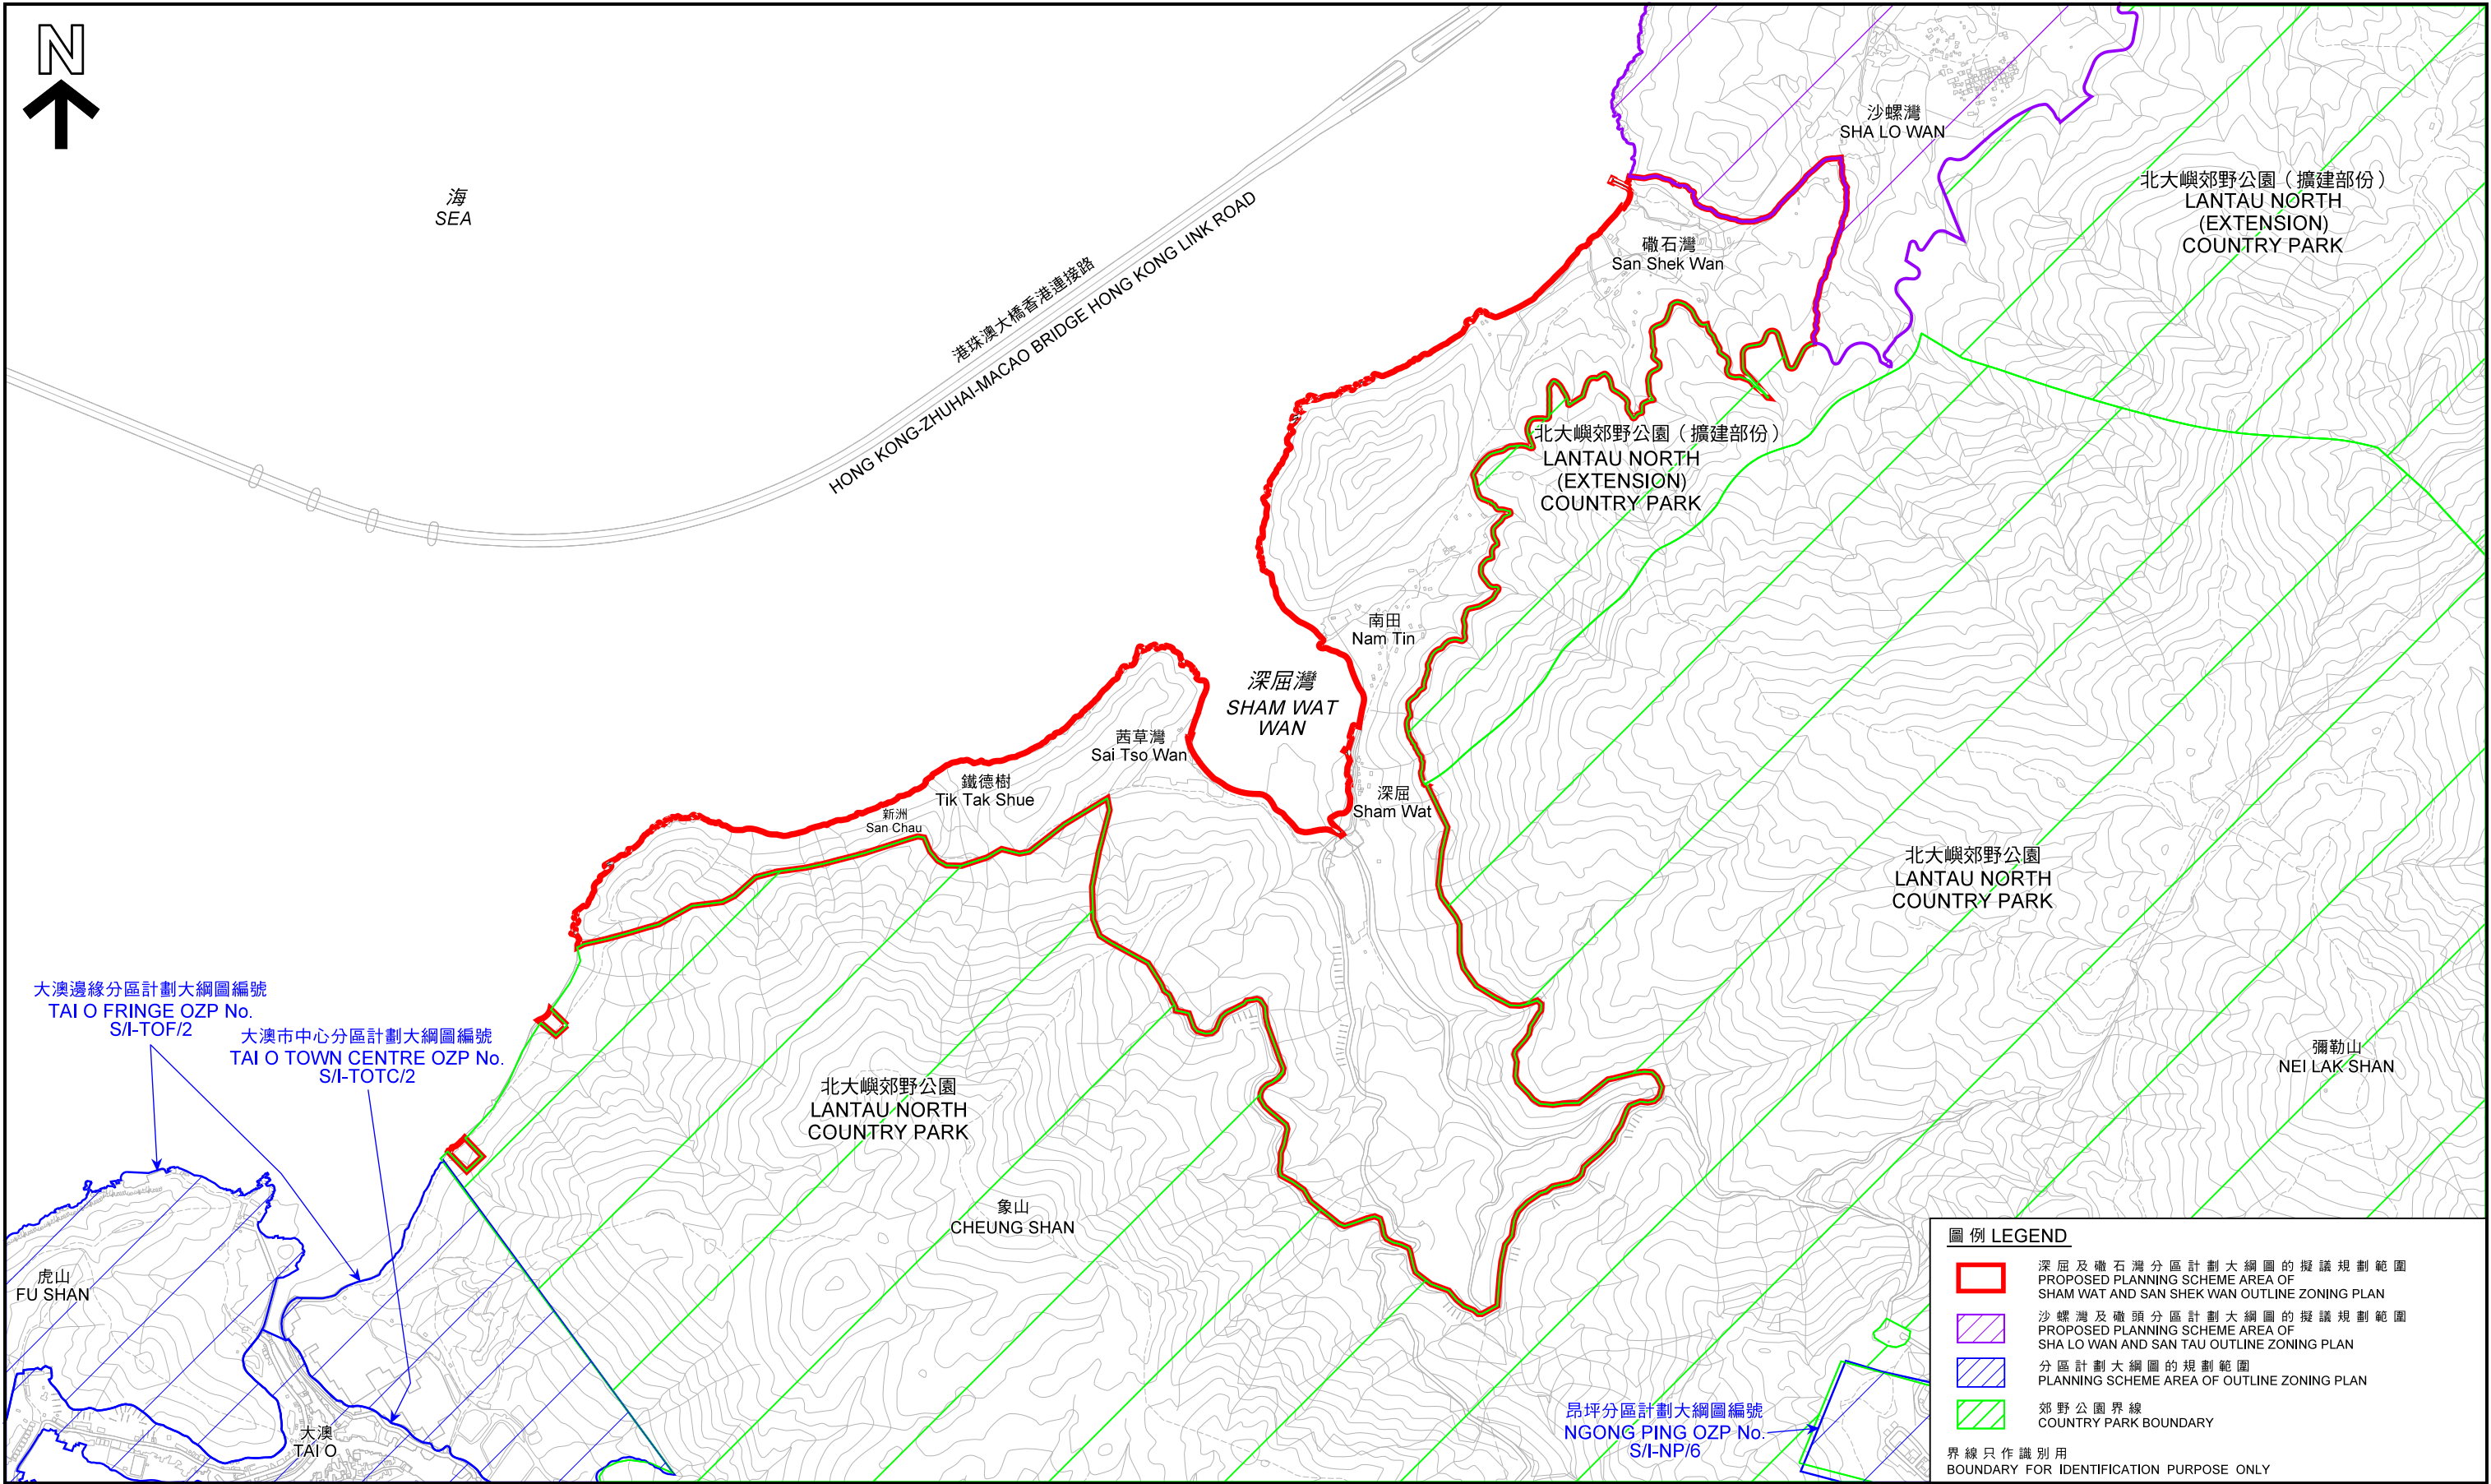

本摘要圖於2021年7月5日擬備， 所根據的資料為 iB10000 數碼地形圖 EXTRACT PLAN PREPARED ON 5.7.2021 BASED ON iB10000 DIGITAL TOPOGRAPHICAL MAP	位置圖 LOCATION PLAN 深屈及礮石灣分區計劃大綱圖的擬議規劃範圍 PROPOSED PLANNING SCHEME AREA OF SHAM WAT AND SAN SHEK WAN OUTLINE ZONING PLAN SCALE 1 : 15 000 比例尺 米 200 0 200 400 600 800 1000 1200 米 METRES	<table><tr><td data-bbox="2261 1755 2647 1902"> 規劃署 PLANNING DEPARTMENT </td><td data-bbox="2647 1755 2899 1902"></td></tr><tr><td data-bbox="2261 1902 2647 2028"> 參考編號 REFERENCE No. M/LI/21/86 </td><td data-bbox="2647 1902 2899 2028"> 圖 PLAN 2 </td></tr></table>	規劃署 PLANNING DEPARTMENT		參考編號 REFERENCE No. M/LI/21/86	圖 PLAN 2
規劃署 PLANNING DEPARTMENT						
參考編號 REFERENCE No. M/LI/21/86	圖 PLAN 2					

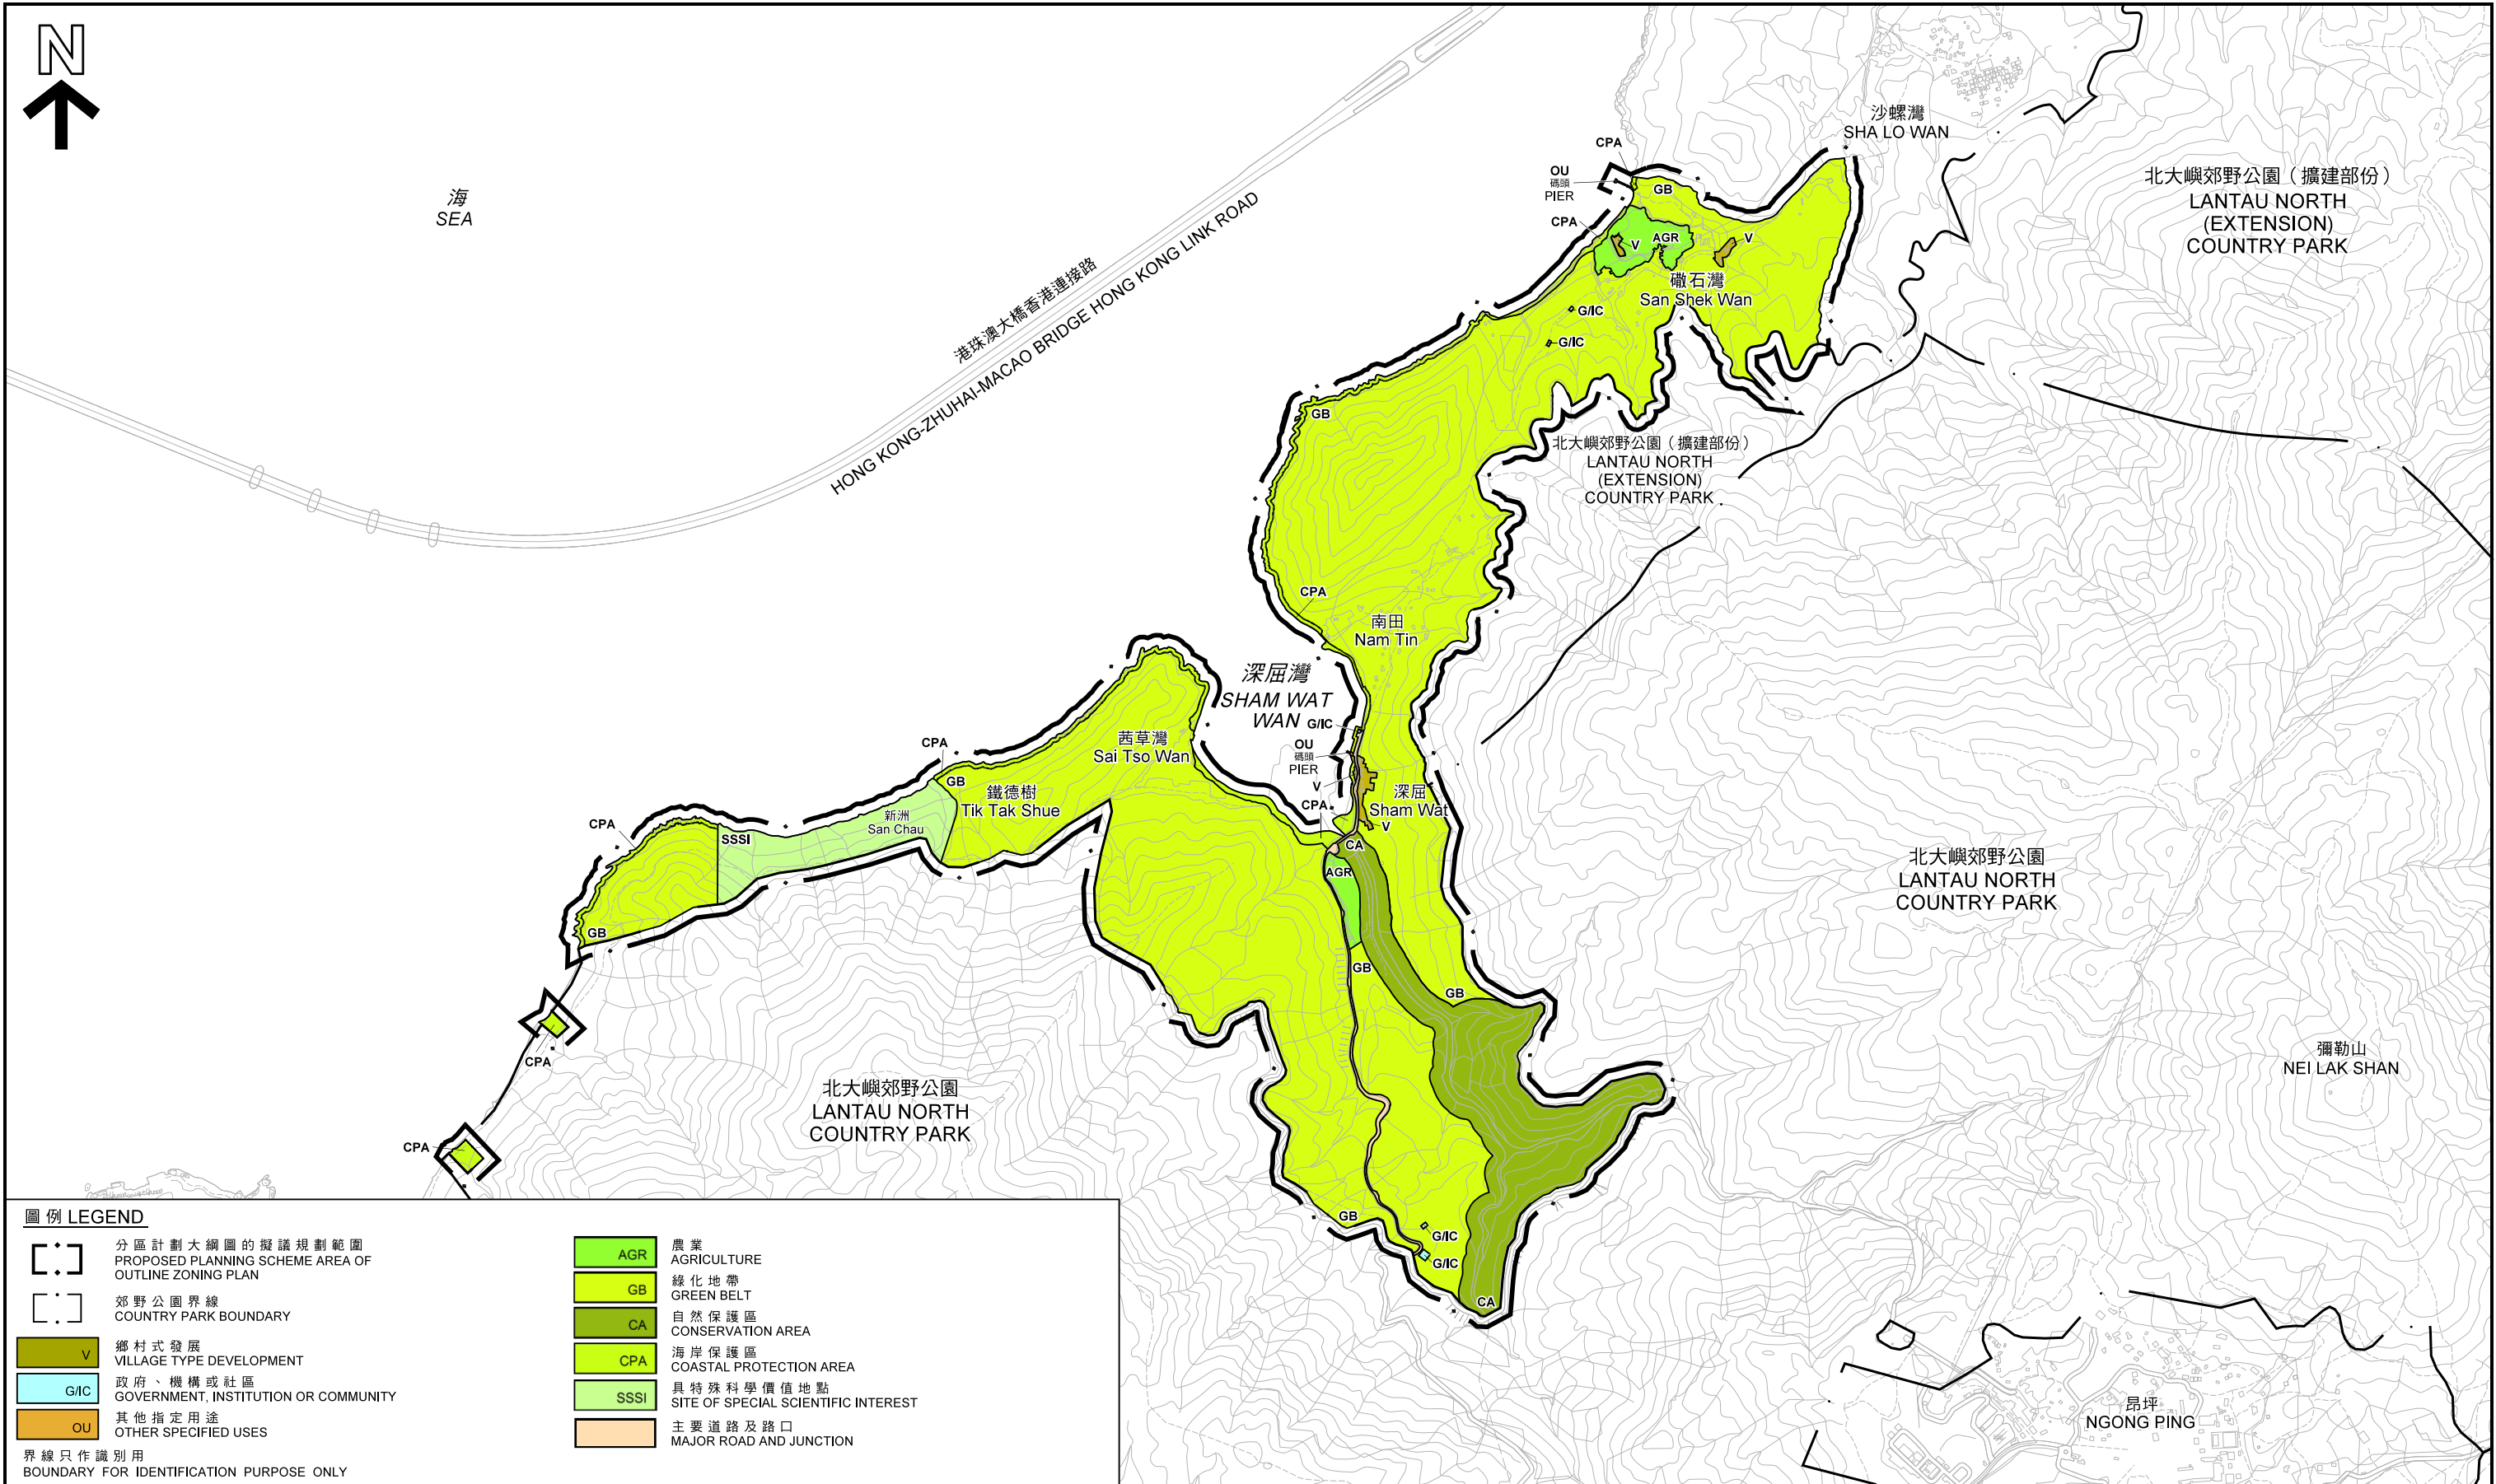


深屈及磧石灣分區計劃大綱草圖編號 S / I - SW / C 擬議的土地用途
PROPOSED LAND USES OF THE DRAFT
SHAM WAT AND SAN SHEK WAN OUTLINE ZONING PLAN No. S/I-SW/C

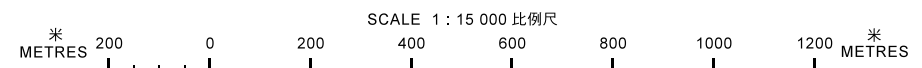

規劃署
PLANNING DEPARTMENT

參考編號
REFERENCE No.
M/LI/21/86

圖 PLAN
3

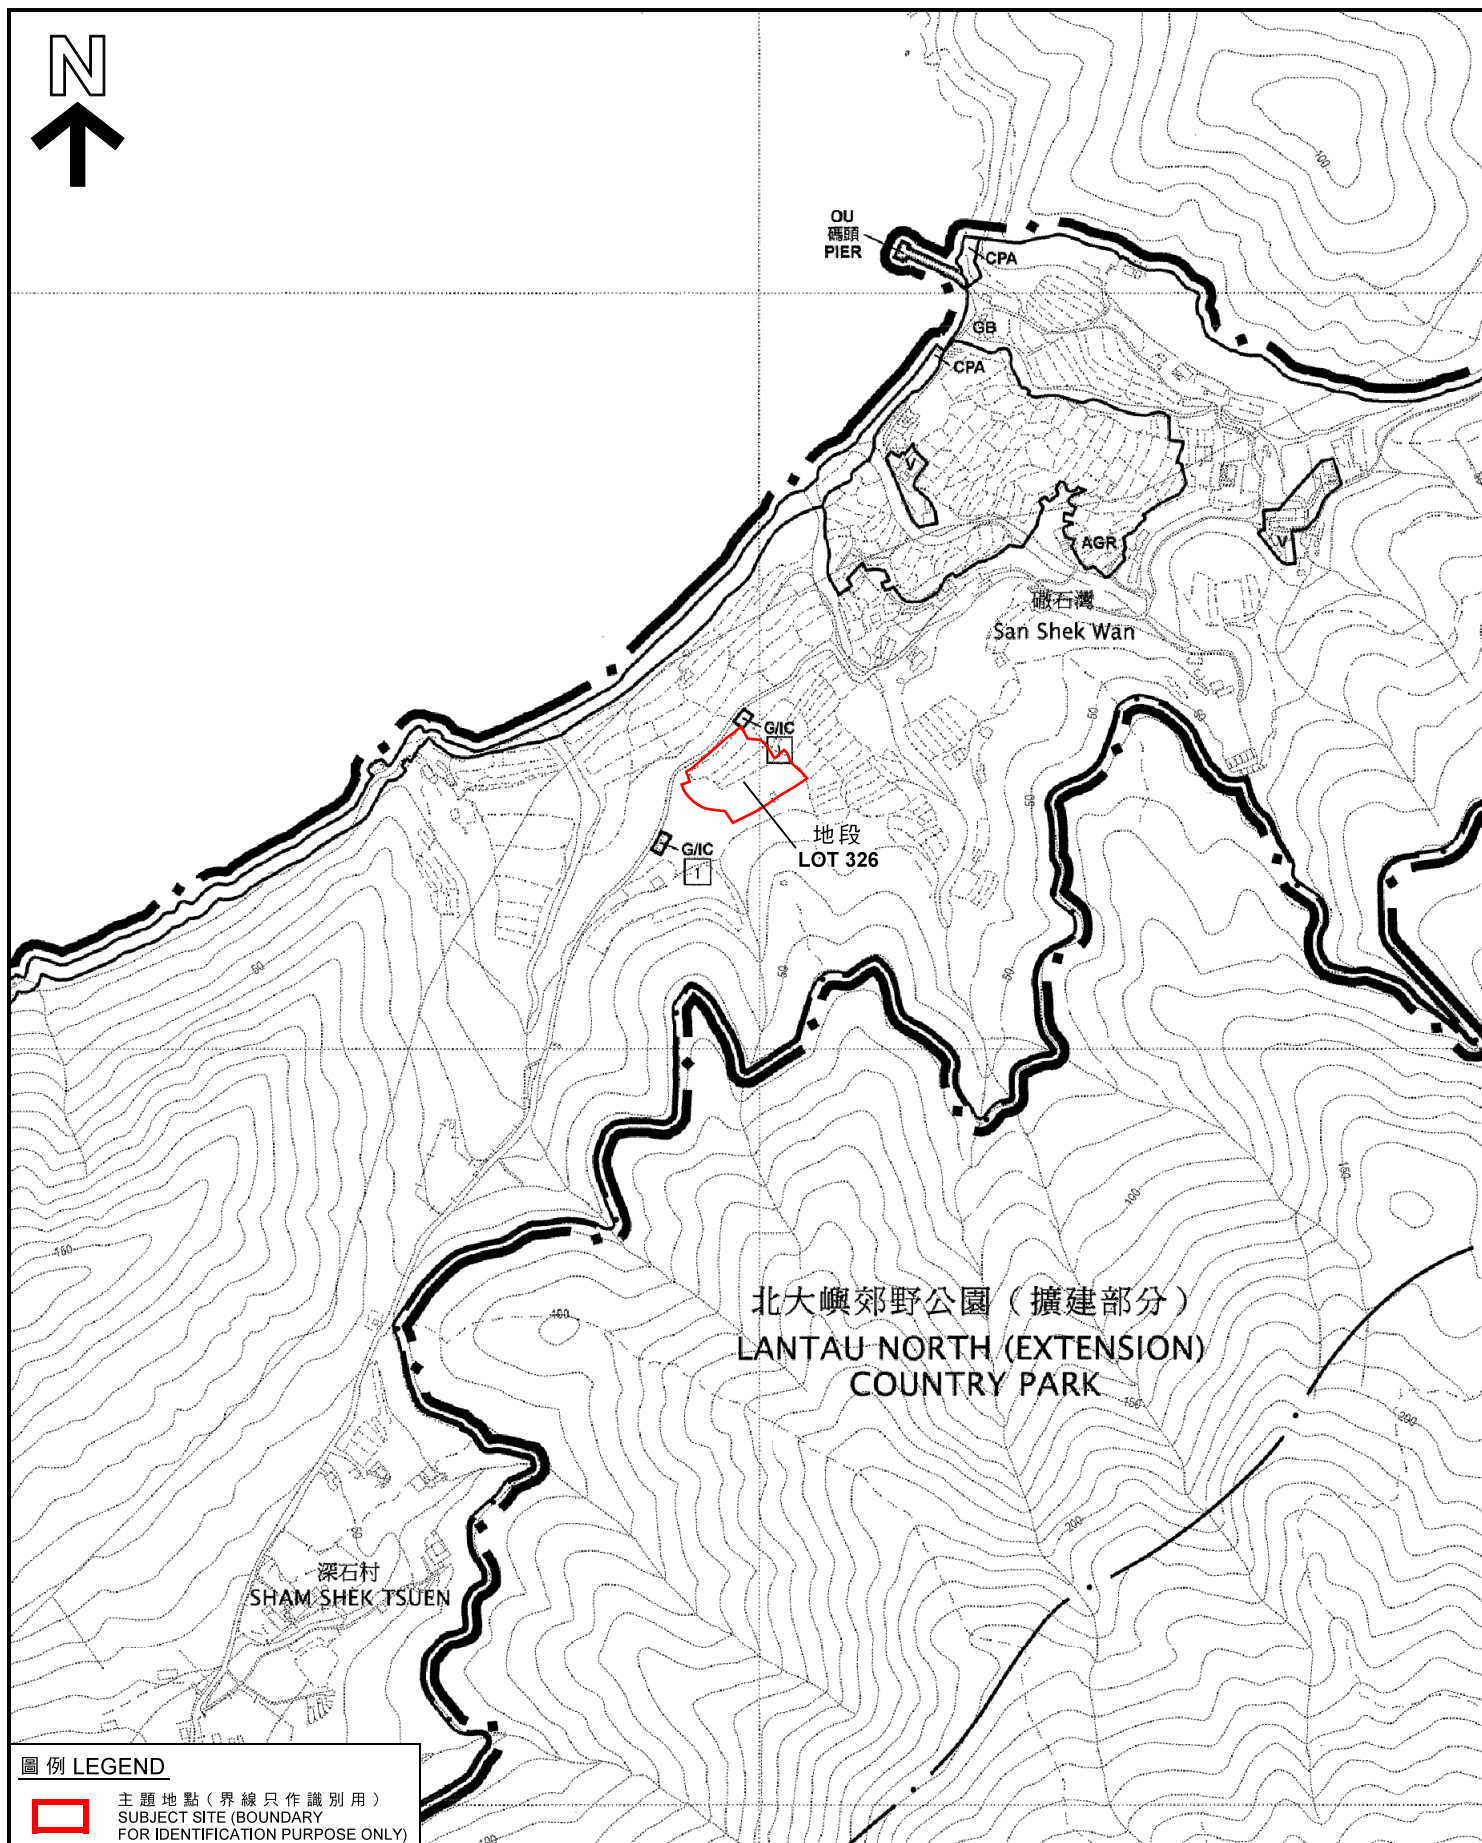

圖例 LEGEND




主題地點 (界線只作識別用)
SUBJECT SITE (BOUNDARY
FOR IDENTIFICATION PURPOSE ONLY)

本摘要圖於2021年6月8日擬備，
所根據的資料為擬議的分區計劃大綱圖
編號S/I-SW/C

EXTRACT PLAN PREPARED ON 8.6.2021
BASED ON PROPOSED OUTLINE ZONING
PLAN No. S/I-SW/C

位置圖 LOCATION PLAN

大嶼山丈量約份第 3 0 8 約地段第 3 2 6 號
LOT No. 326 IN DD308L

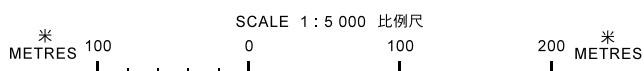

規劃署
PLANNING
DEPARTMENT




參考編號
REFERENCE No.

M/LI/21/86

圖 PLAN

4a

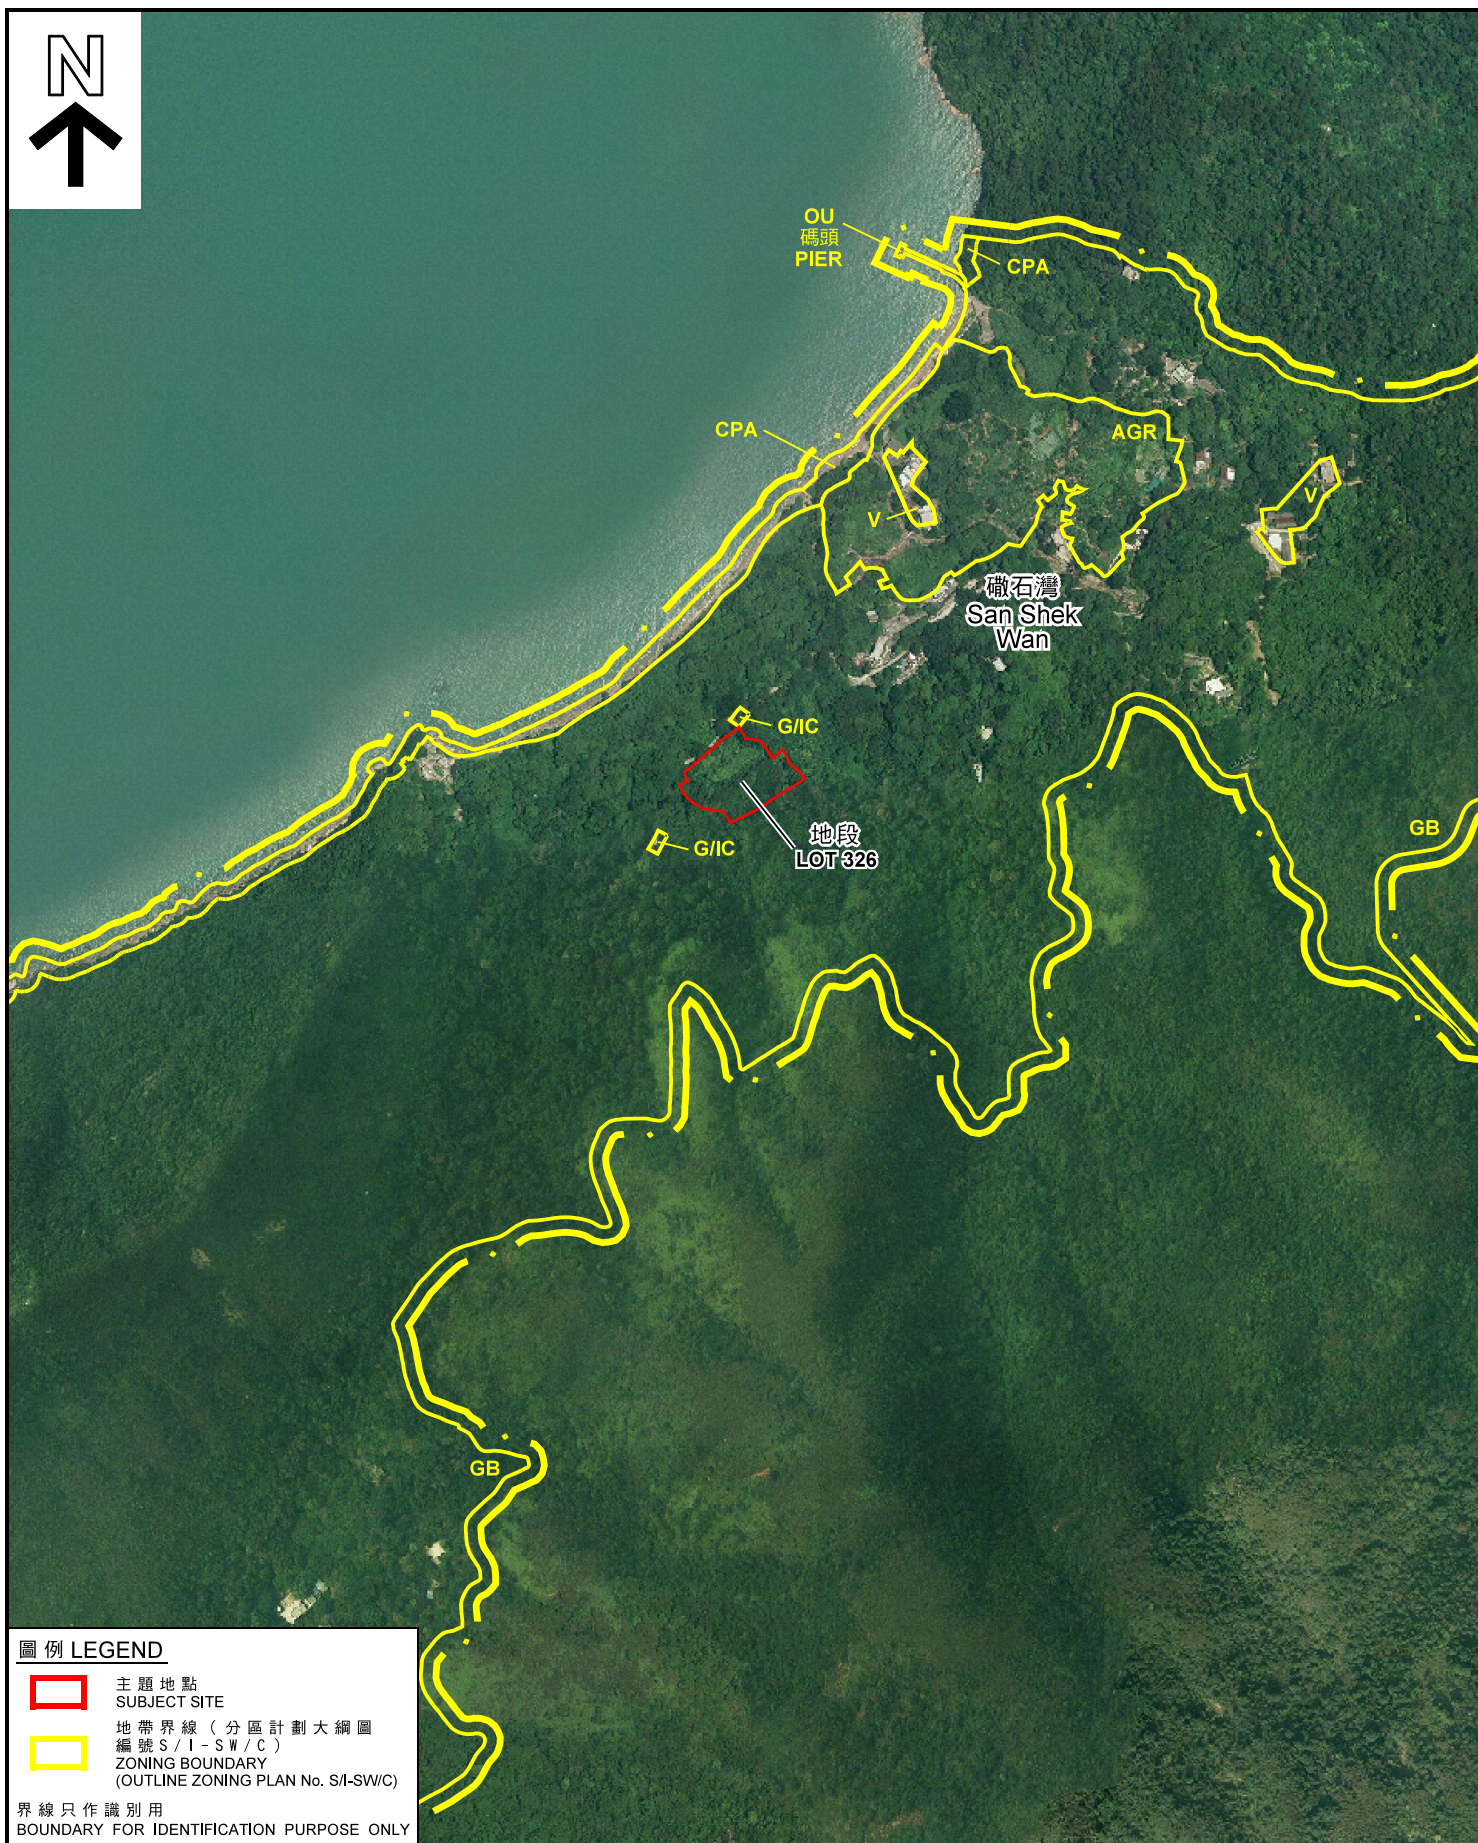

圖例 LEGEND

-  主題地點
SUBJECT SITE
-  地帶界線 (分區計劃大綱圖
編號 S/I-SW/C)
ZONING BOUNDARY
(OUTLINE ZONING PLAN No. S/I-SW/C)

界線只作識別用
BOUNDARY FOR IDENTIFICATION PURPOSE ONLY

航攝照片 AERIAL PHOTO

本摘要圖於2021年7月5日擬備，
所根據的資料為正射影像圖
DOP5000(2019年)

EXTRACT PLAN PREPARED ON 5.7.2021
BASED ON ORTHOPHOTO
DOP5000 (YEAR 2019)

大嶼山丈量約份第 3 0 8 約地段第 3 2 6 號
LOT No. 326 IN DD308L

規劃署
PLANNING
DEPARTMENT




參考編號
REFERENCE No.

M/LI/21/86

圖 PLAN

4b

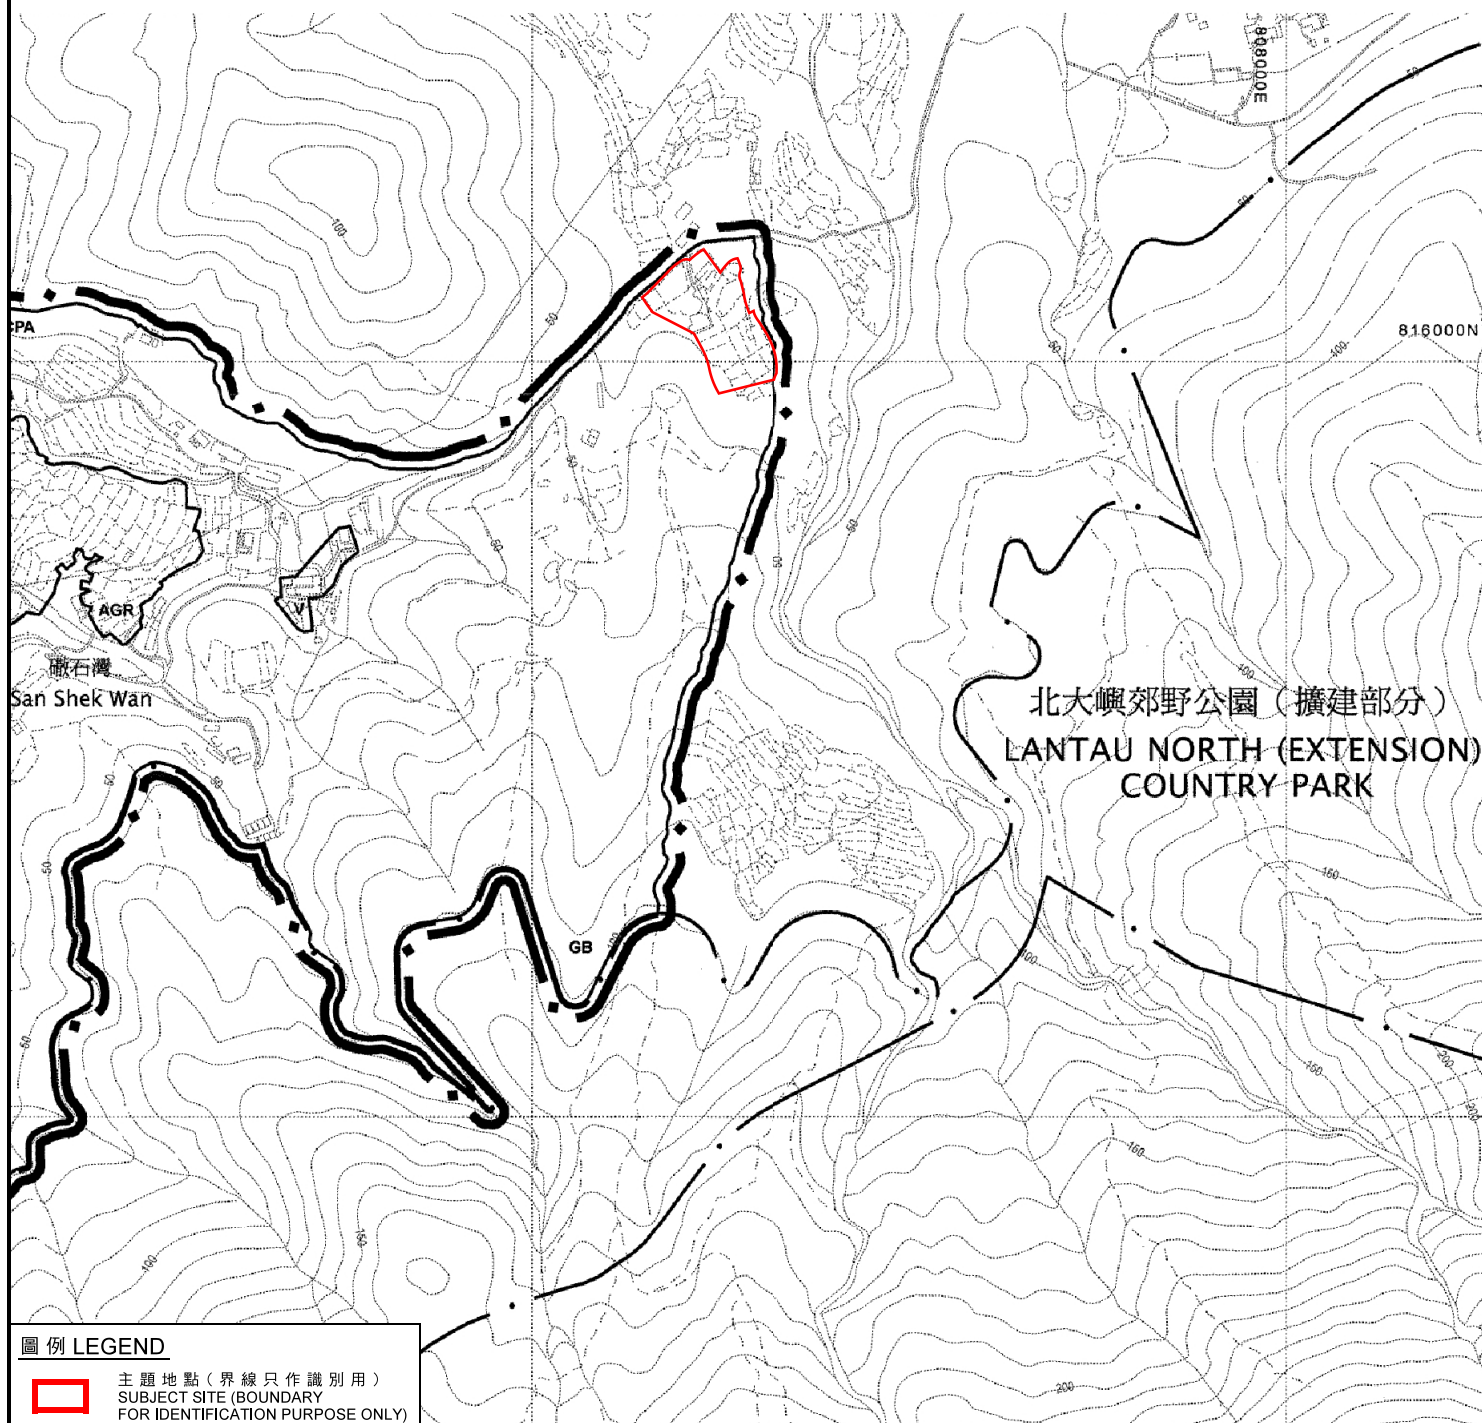

圖例 LEGEND




主題地點 (界線只作識別用)
SUBJECT SITE (BOUNDARY
FOR IDENTIFICATION PURPOSE ONLY)

本摘要圖於2021年6月21日擬備，
所根據的資料為擬議的分區計劃大綱圖
編號S/I-SW/C

EXTRACT PLAN PREPARED ON 21.6.2021
BASED ON PROPOSED OUTLINE ZONING
PLAN No. S/I-SW/C

位置圖 LOCATION PLAN

位於政府土地牌照第 C 9 1 7 1 號的種植地
PLANTATION AREA AT GOVERNMENT LAND
LICENCE No. C9171

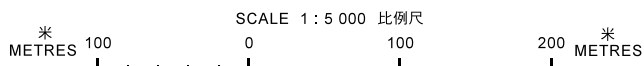

規劃署
PLANNING
DEPARTMENT




參考編號
REFERENCE No.

M/LI/21/86

圖 PLAN

5a

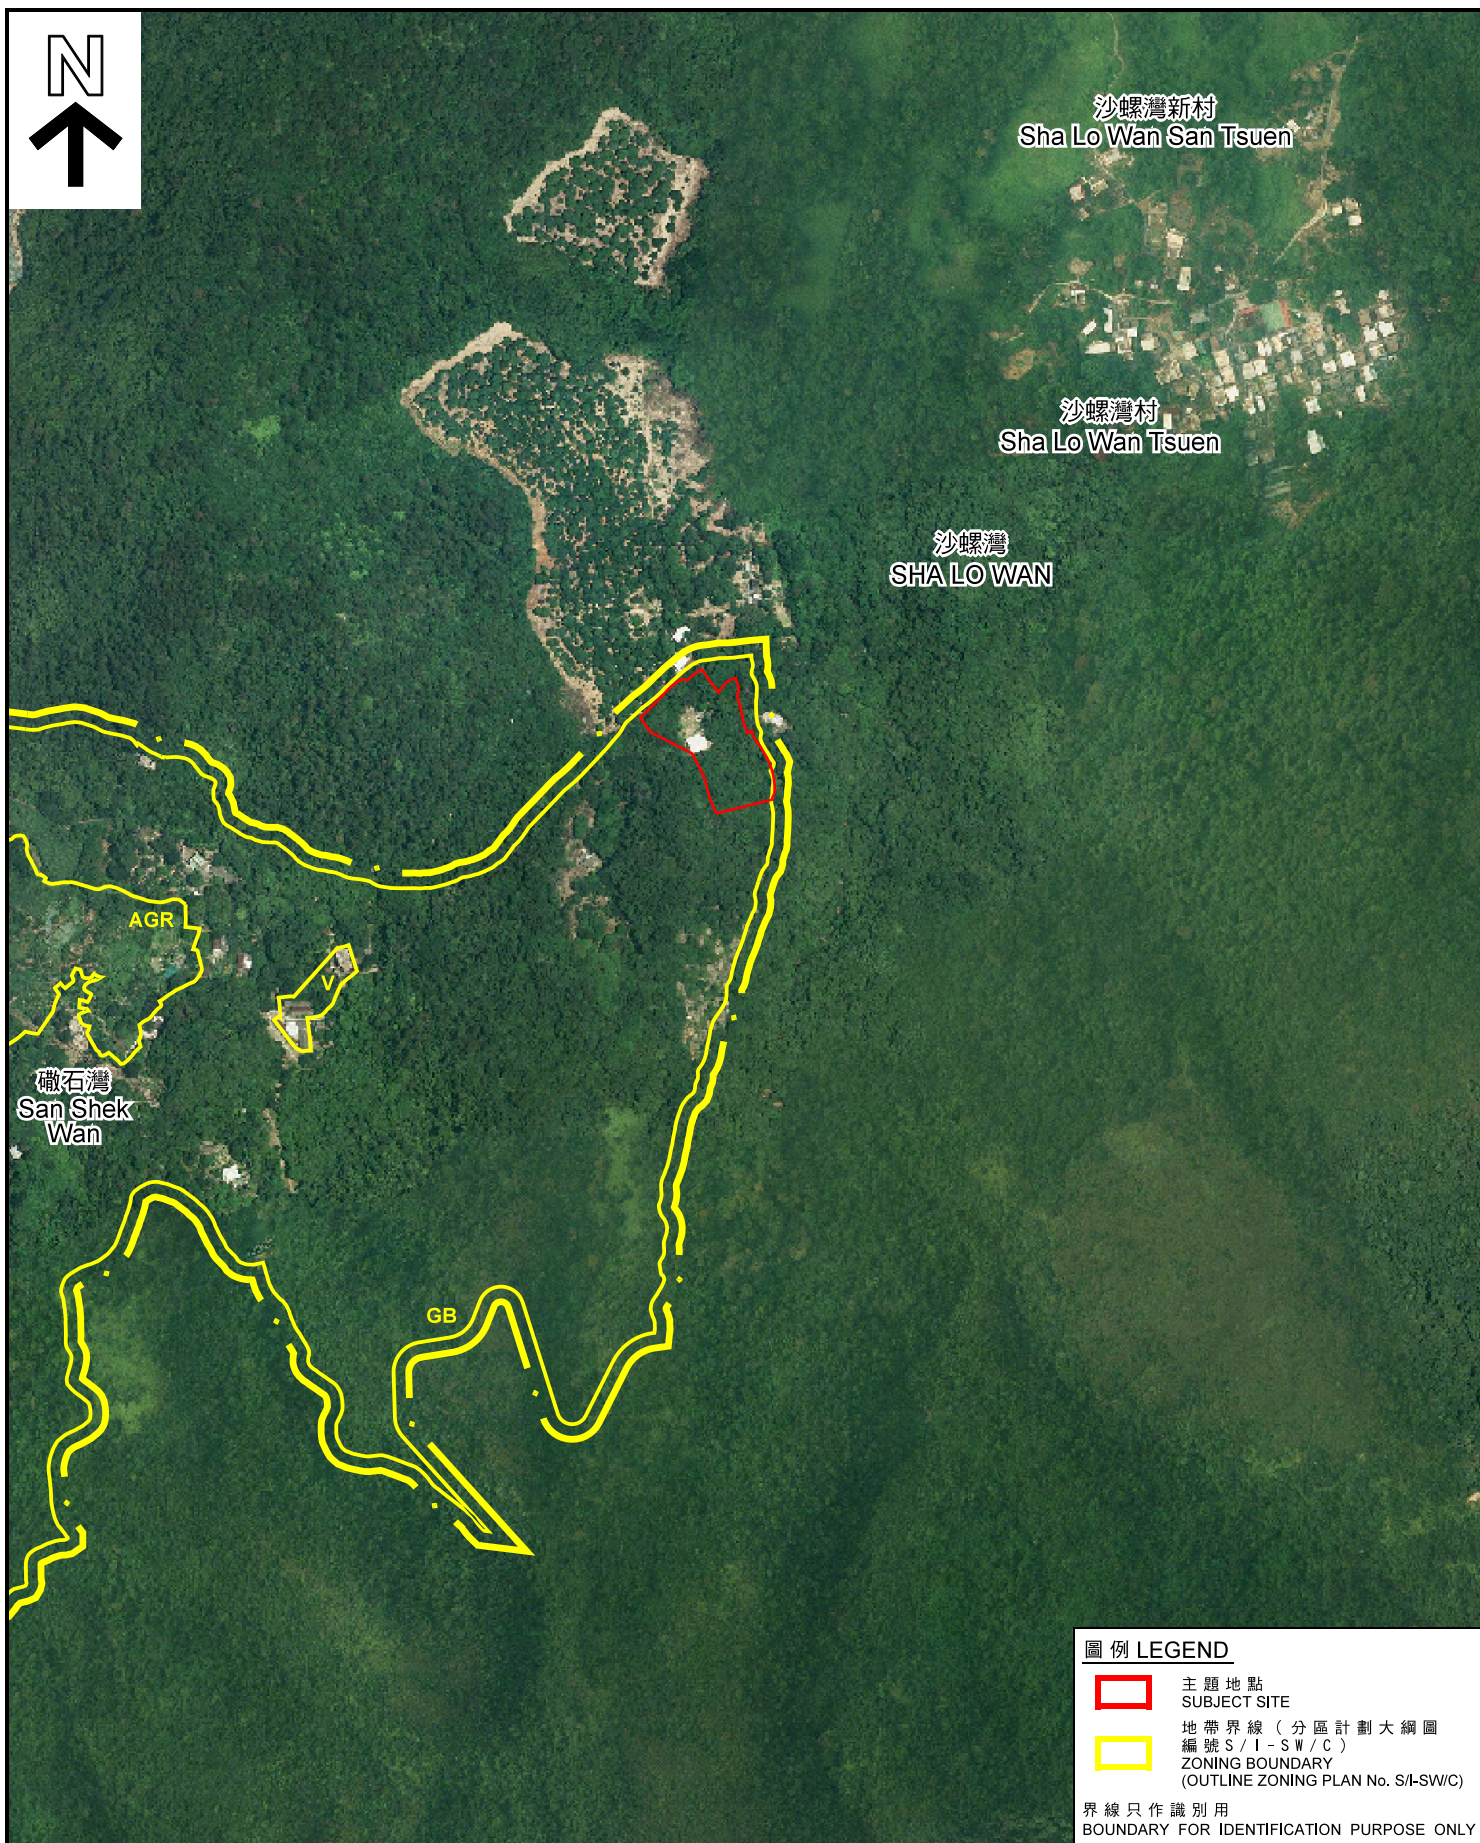

圖例 LEGEND



主題地點
SUBJECT SITE



地帶界線 (分區計劃大綱圖
編號 S/I-SW/C)
ZONING BOUNDARY
(OUTLINE ZONING PLAN No. S/I-SW/C)

界線只作識別用
BOUNDARY FOR IDENTIFICATION PURPOSE ONLY

航攝照片 AERIAL PHOTO

位於政府土地牌照第 C 9 1 7 1 號的種植地
PLANTATION AREA AT GOVERNMENT LAND
LICENCE No. C9171

規劃署
PLANNING
DEPARTMENT




參考編號
REFERENCE No.
M/LI/21/86

圖 PLAN
5b

本摘要圖於2021年7月5日擬備，
所根據的資料為正射影像圖
DOP5000(2019年)

EXTRACT PLAN PREPARED ON 5.7.2021
BASED ON ORTHOPHOTO
DOP5000 (YEAR 2019)

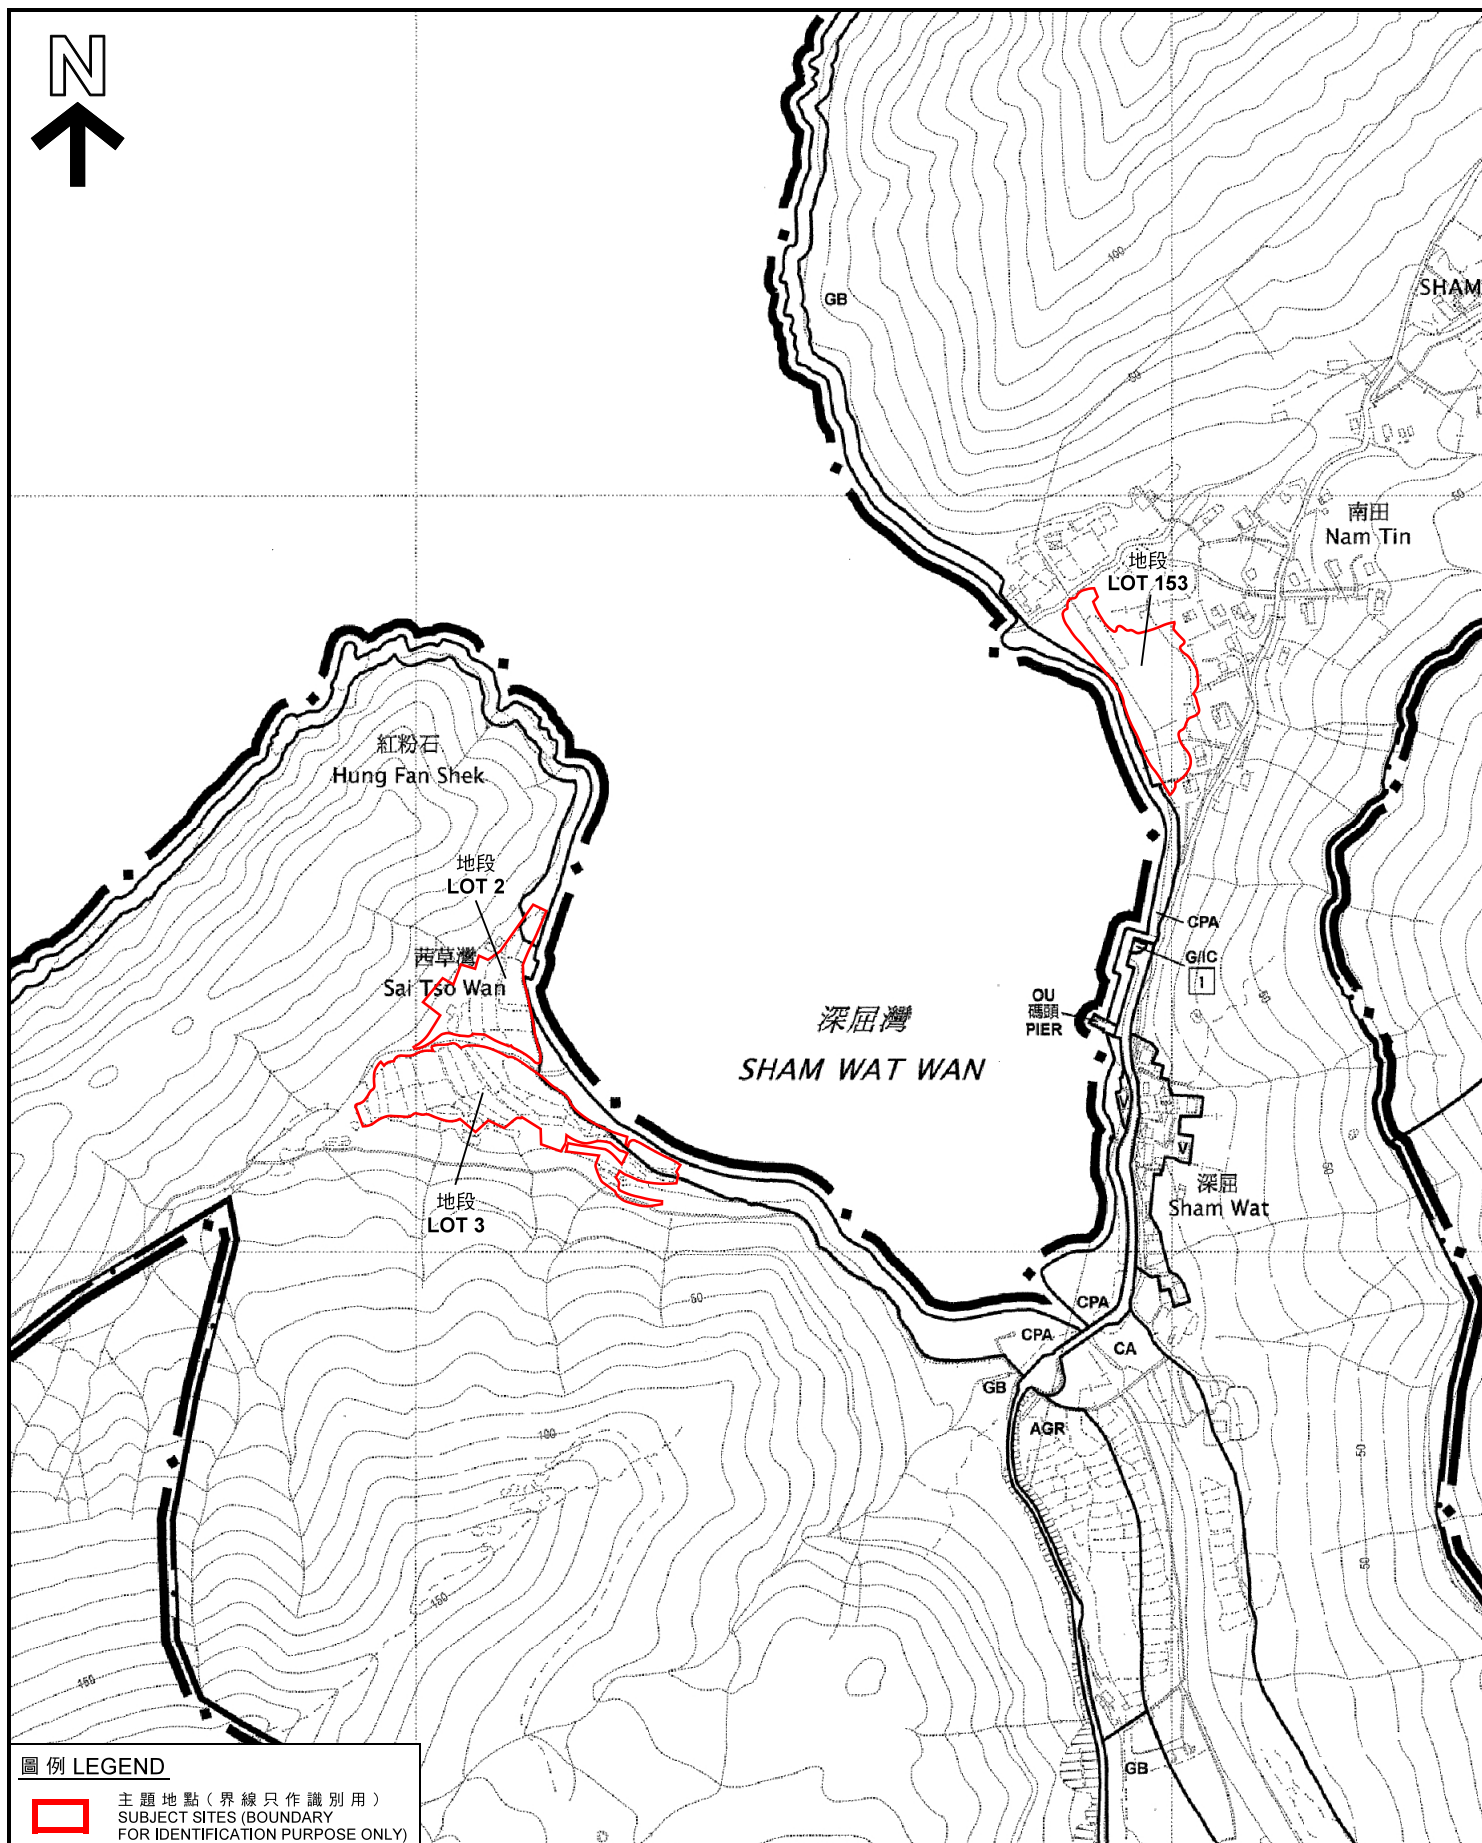

圖例 LEGEND




主題地點(界線只作識別用)
SUBJECT SITES (BOUNDARY
FOR IDENTIFICATION PURPOSE ONLY)

本摘要圖於2021年6月30日擬備，
所根據的資料為擬議的分區計劃大綱圖
編號S/I-SW/C

EXTRACT PLAN PREPARED ON 30.6.2021
BASED ON PROPOSED OUTLINE ZONING
PLAN No. S/I-SW/C

位置圖 LOCATION PLAN

大嶼山丈量約份第301約
地段第2號、第3號及第153號
LOTS No. 2, 3 AND 153 IN DD301L

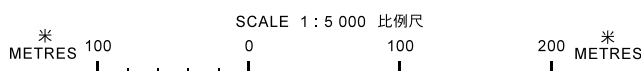

規劃署
PLANNING
DEPARTMENT



參考編號
REFERENCE No.

M/LI/21/86

圖 PLAN

6a



圖例 LEGEND

-  主題地點
SUBJECT SITES
-  地帶界線 (分區計劃大綱圖
編號 S/I-SW/C)
ZONING BOUNDARY
(OUTLINE ZONING PLAN No. S/I-SW/C)

界線只作識別用
BOUNDARY FOR IDENTIFICATION PURPOSE ONLY

航攝照片 AERIAL PHOTO

本摘要圖於2021年6月30日擬備，
所根據的資料為正射影像圖
DOP5000(2019年)

EXTRACT PLAN PREPARED ON 30.6.2021
BASED ON ORTHOPHOTO
DOP5000 (YEAR 2019)

大嶼山丈量約份第 3 0 1 約
地段第 2 號、第 3 號及第 1 5 3 號
LOTS No. 2, 3 AND 153 IN DD301L


規劃署
PLANNING
DEPARTMENT



參考編號
REFERENCE No.

M/LI/21/86

圖 PLAN
6b

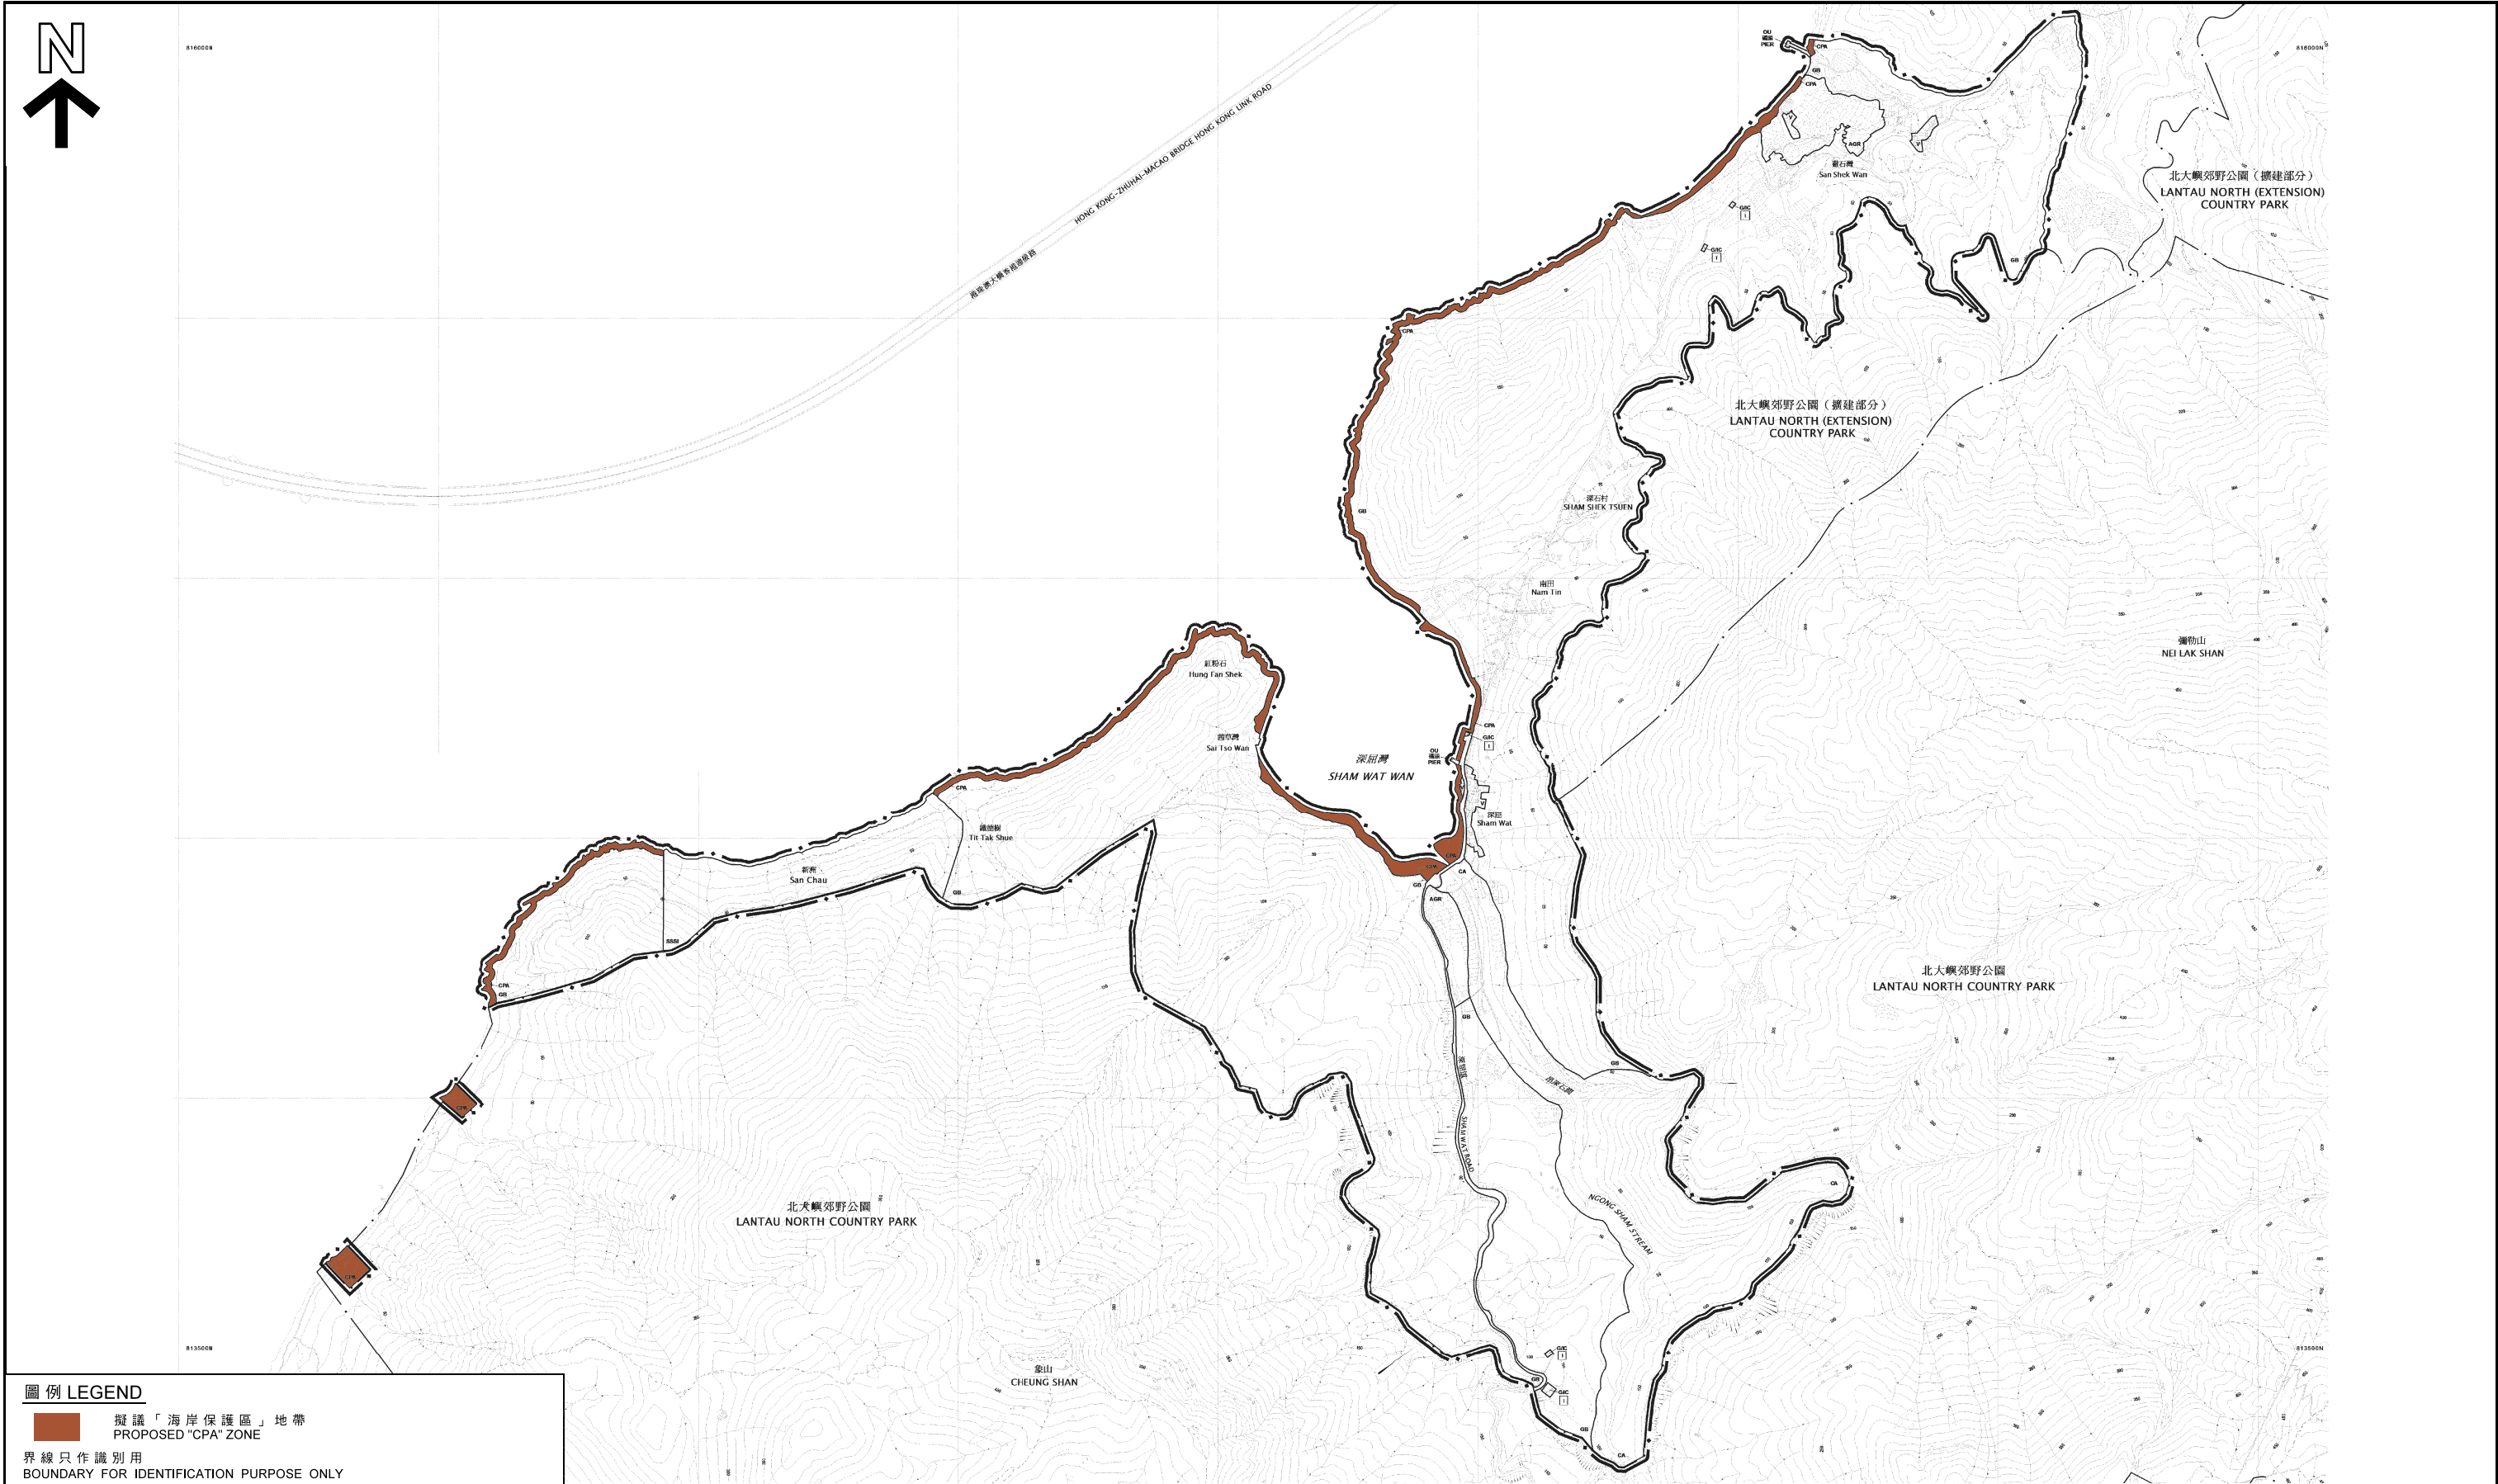

圖例 LEGEND

 擬議「海岸保護區」地帶
PROPOSED "CPA" ZONE

界線只作識別用
BOUNDARY FOR IDENTIFICATION PURPOSE ONLY

本摘要圖於2021年7月21日擬備，
所根據的資料為擬議的分區計劃大綱圖
編號S/I-SW/C

EXTRACT PLAN PREPARED ON 21.7.2021
BASED ON PROPOSED OUTLINE ZONING PLAN
No. S/I-SW/C

位置圖 LOCATION PLAN

深屈及礮石灣分區計劃大綱草圖編號 S / I - SW / C 擬議的「海岸保護區」地帶
PROPOSED "CPA" ZONE ON THE DRAFT SHAM WAT AND SAN SHEK WAN OZP No. S/I-SW/C

SCALE 1 : 12 000 比例尺

米 120 0 120 240 360 480 600 720 840 960 1080 1200 米
METRES

規劃署
PLANNING DEPARTMENT




參考編號
REFERENCE No.

M/LI/21/86

圖 PLAN

7a

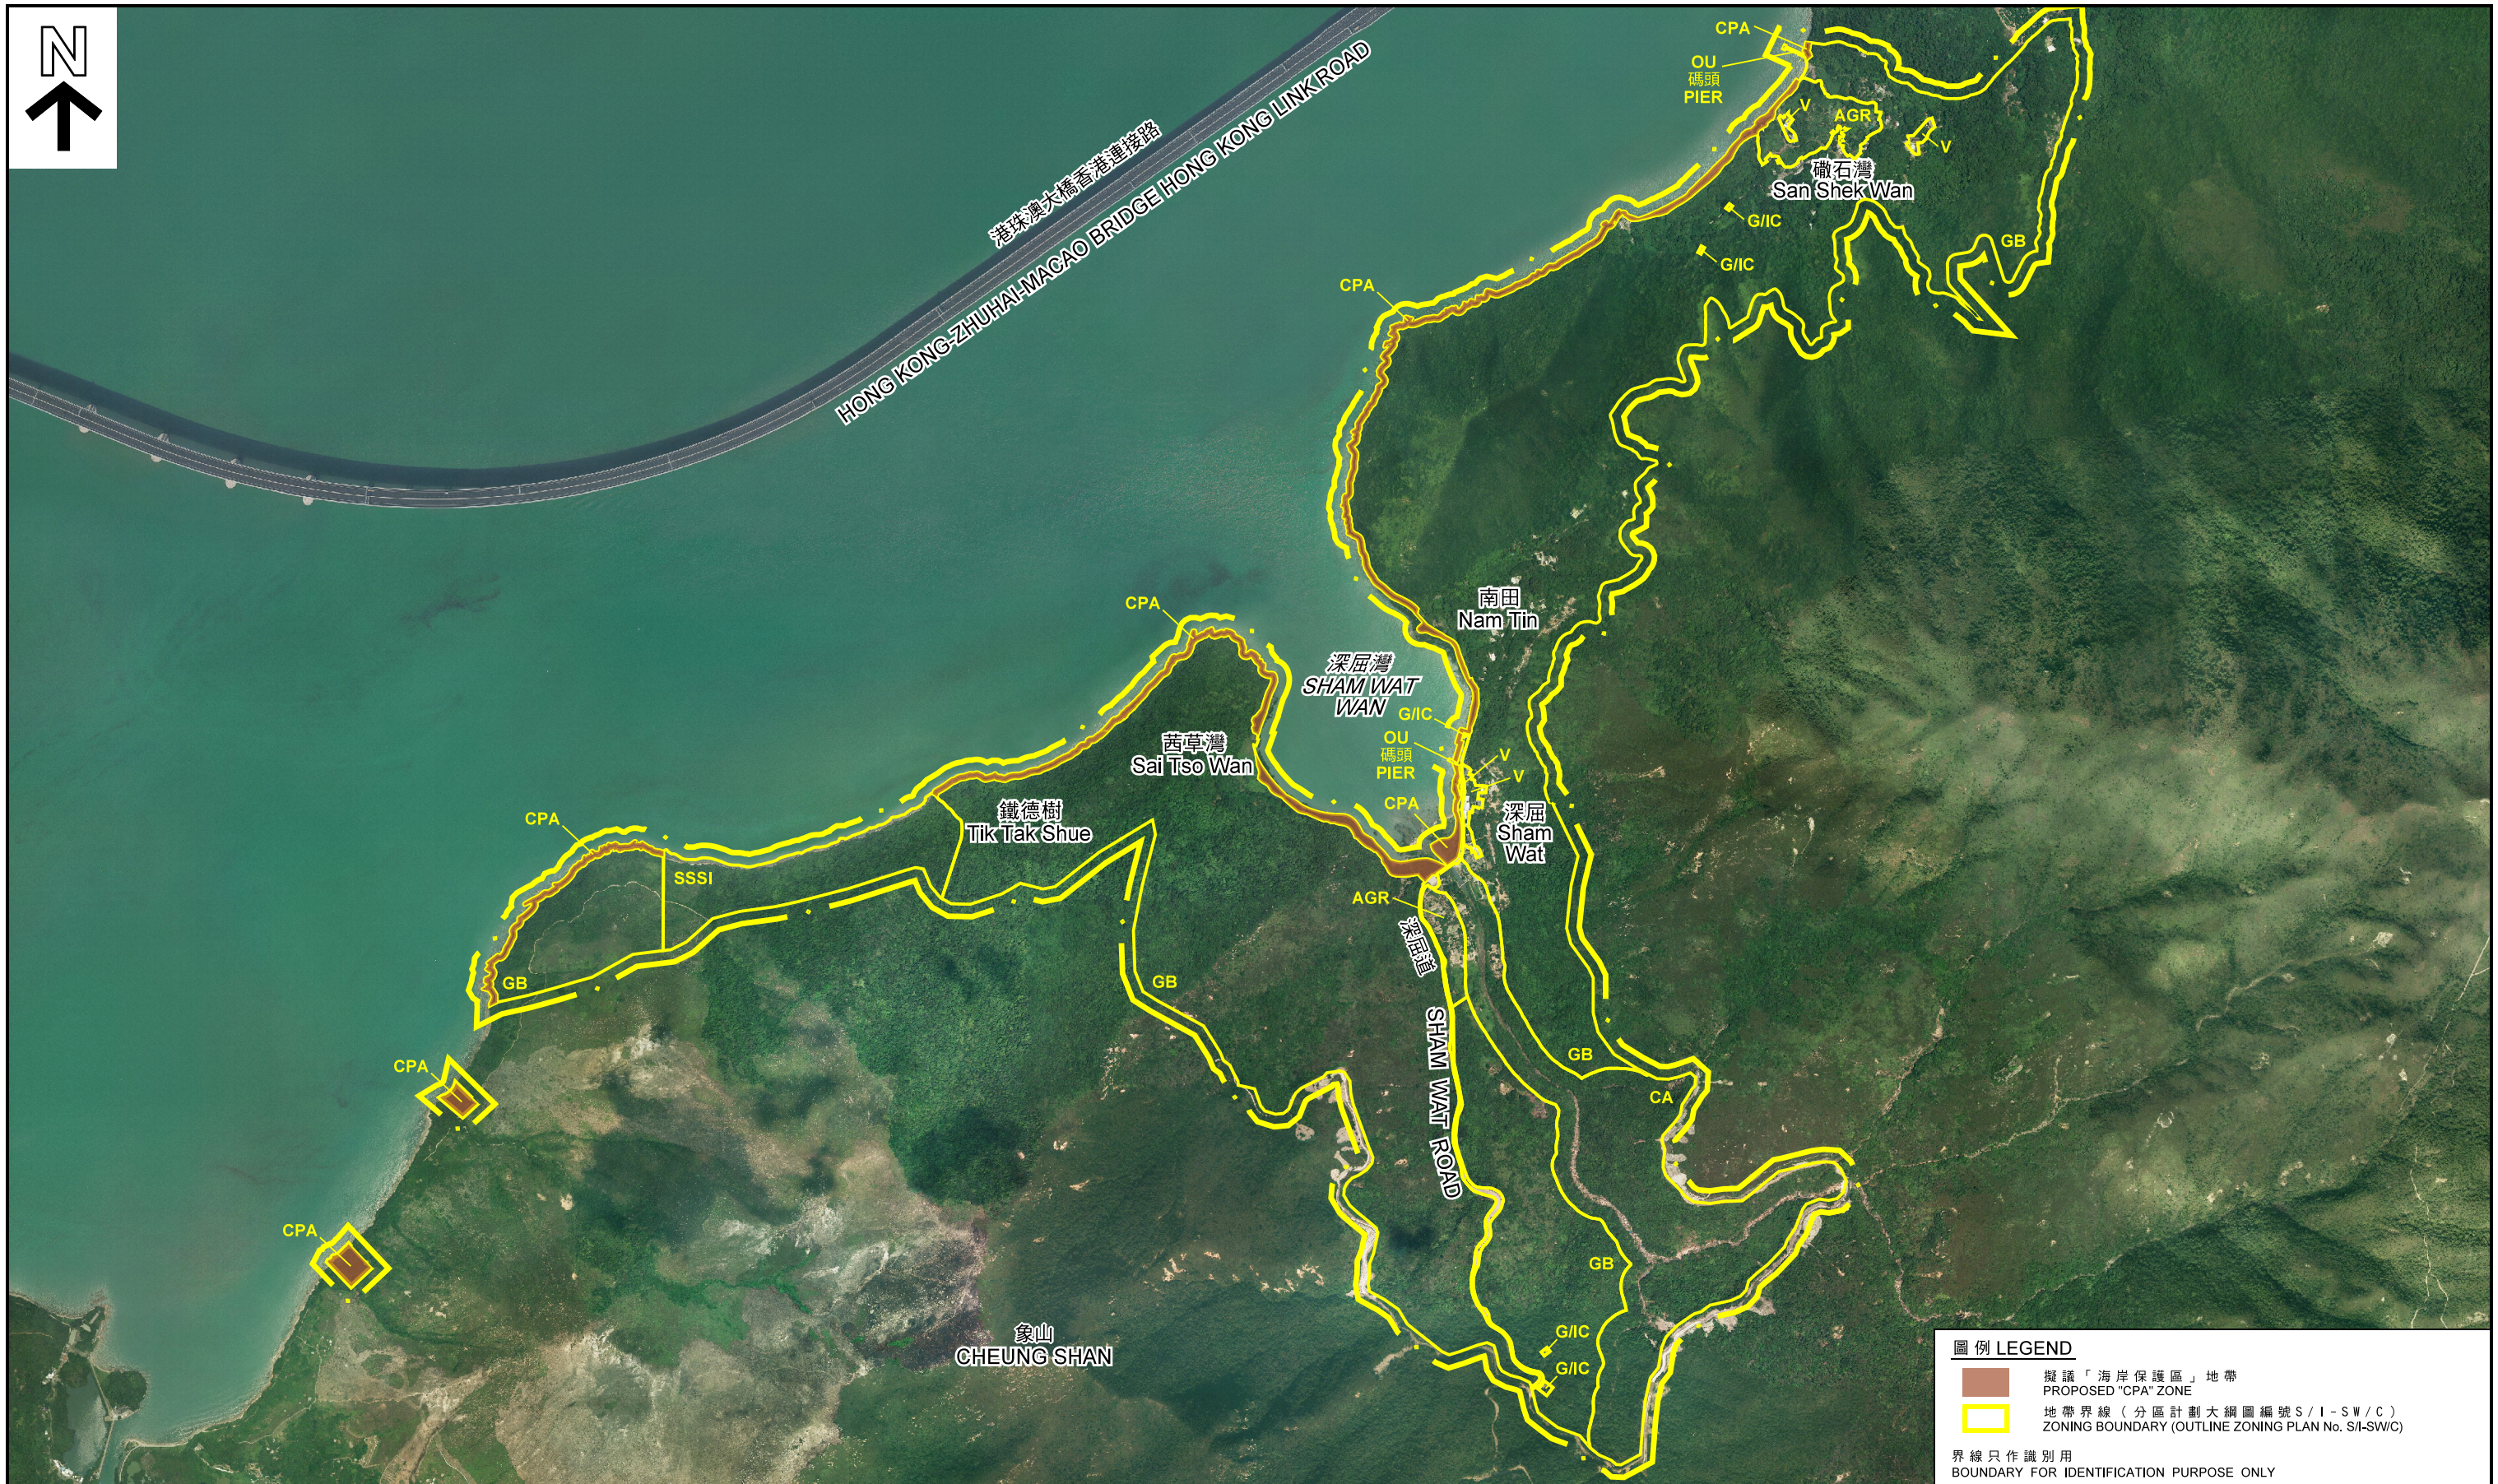

圖例 LEGEND

擬議「海岸保護區」地帶
PROPOSED "CPA" ZONE

地帶界線 (分區計劃大綱圖編號 S/I-SW/C)
ZONING BOUNDARY (OUTLINE ZONING PLAN No. S/I-SW/C)


界線只作識別用
BOUNDARY FOR IDENTIFICATION PURPOSE ONLY

航攝照片 AERIAL PHOTO

本摘要圖於2021年7月21日擬備，
所根據的資料為正射影像圖
DOP5000(2019年)
EXTRACT PLAN PREPARED ON 21.7.2021
BASED ON ORTHOPHOTO
DOP5000 (YEAR 2019)

深屈及礮石灣分區計劃大綱草圖編號 S / I - SW / C 擬議的「海岸保護區」地帶
PROPOSED "CPA" ZONE ON THE DRAFT SHAM WAT AND SAN SHEK WAN OZP No. S/I-SW/C

規劃署 PLANNING DEPARTMENT		
參考編號 REFERENCE No. M/LI/21/86	圖 PLAN 7b	

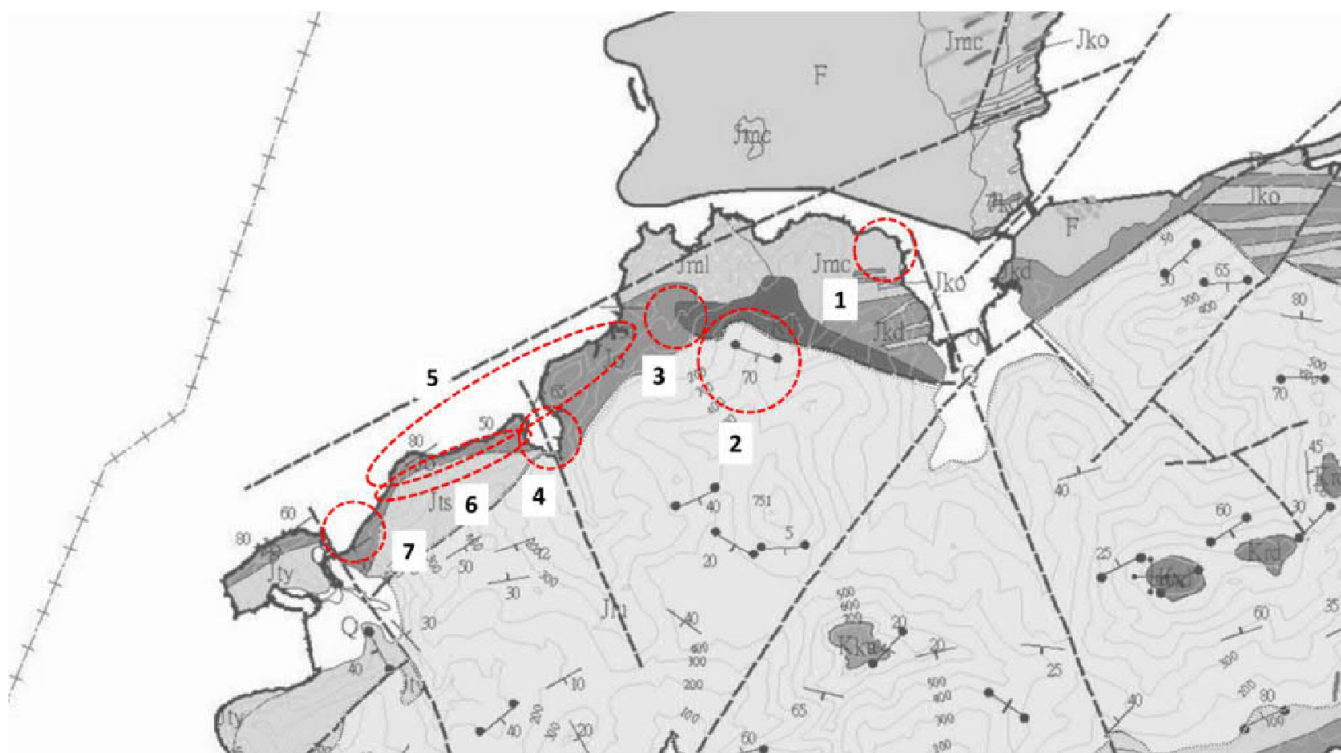


Selected geosites include:

1. Alluvial fan of San Tau
2. Old Sha Lo Wan Mine workings (mostly outside OZP)
3. Skarn deposit at contact zone between granite and sedimentary formation
5. Red beds sedimentary formation of the Tai O Formation
- 4.& 6. Thrust fault at boundary between volcanic formation and sedimentary formation
7. Outcrops of Quaternary sedimentation





沙螺灣
SHA LO WAN

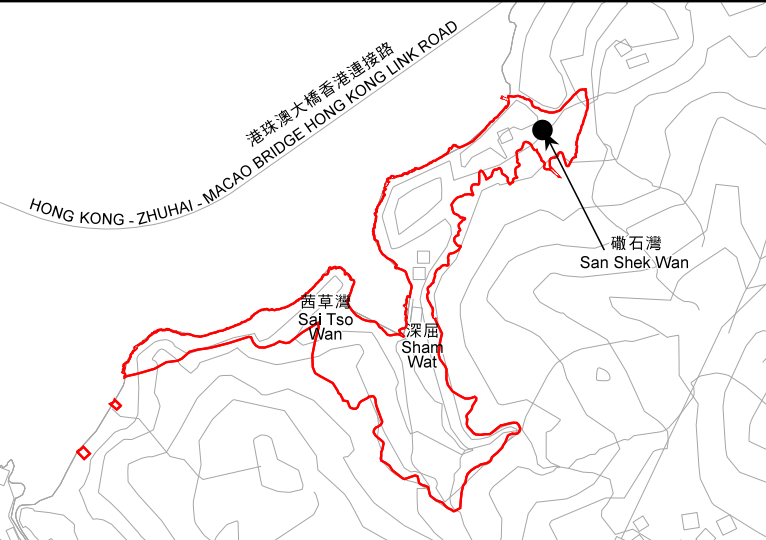

分區計劃大綱圖的擬議規劃範圍界線
PROPOSED PLANNING SCHEME AREA OF
OUTLINE ZONING PLAN

要覽圖 KEY PLAN



圖例 LEGEND

- 分區計劃大綱圖的擬議規劃範圍
PROPOSED PLANNING SCHEME AREA OF
OUTLINE ZONING PLAN
- 行人路和道路擴闊及削坡工程範圍
AREA OF FOOTPATH AND ROAD WIDENING
AND SLOPE CUTTING ACTIVITIES
- 東涌至大澳的現有行人徑
EXISTING TRAIL BETWEEN TUNG CHUNG AND TAI O
- 實地照片的觀景點
VIEWING POINT OF SITE PHOTO

界線只作識別用
BOUNDARY FOR IDENTIFICATION PURPOSE ONLY



平面圖和實地照片 SITE PLAN & SITE PHOTOS

近礮石灣路段所出現的行人路和道路擴闊及削坡工程
FOOTPATH AND ROAD WIDENING AND SLOPE CUTTING ACTIVITIES
AT THE EXISTING TRAIL NEAR SAN SHEK WAN

SCALE 1 : 2 000 比例尺
米 METRES 40 0 40 80 120 160 米 METRES

本摘要圖於2021年7月26日擬備，
所根據的資料為攝於2020年11月17日的實地照片
EXTRACT PLAN PREPARED ON 26.7.2021
BASED ON SITE PHOTOS TAKEN IN 17.11.2020

規劃署
PLANNING DEPARTMENT



參考編號
REFERENCE No.
M/LI/21/86

圖 PLAN
9



深屈灣
SHAM WAT WAN



深屈
Sham Wat

圖例 LEGEND

- 主題地點
SUBJECT SITE
- 規劃範圍界線
BOUNDARY OF PLANNING SCHEME
- 地帶界線 (分區計劃大綱圖編號 S/I-SW/C)
- ZONING BOUNDARY (OUTLINE ZONING PLAN No. S/I-SW/C)
- V** 鄉村式發展
VILLAGE TYPE DEVELOPMENT
- G/I/C** 政府、機構或社區
GOVERNMENT, INSTITUTION OR COMMUNITY
- OU** 其他指定用途
OTHER SPECIFIED USES
- GB** 綠化地帶
GREEN BELT
- CPA** 海岸保護區
COASTAL PROTECTION AREA
- ▶ 實地照片的觀景點
VIEWING POINT OF SITE PHOTO

界線只作識別用
BOUNDARY FOR IDENTIFICATION PURPOSE ONLY

本摘要圖於2021年7月26日擬備，
所根據的資料為攝於2021年1月8日
的實地照片

EXTRACT PLAN PREPARED ON 26.7.2021
BASED ON SITE PHOTOS TAKEN ON
8.1.2021

平面圖和實地照片
SITE PLAN & SITE PHOTOS

深屈以西的現有構築物
EXISTING STRUCTURES TO THE WEST OF
SHAM WAT

米 20 0 20 40 米
METRES SCALE 1:1 000 比例尺 METRES

規劃署
PLANNING
DEPARTMENT



參考編號
REFERENCE No.
M/LI/21/86

圖 PLAN
10a



深屈灣
SHAM WAT WAN

深屈
Sham Wat

CPA

G/IC

OU
碼頭
PIER

GB

V

V

GB

CPA

GB

圖例 LEGEND



主題地點
SUBJECT SITE



地帶界線 (分區計劃大綱圖
編號 S/I-SW/C)
ZONING BOUNDARY
(OUTLINE ZONING PLAN No. S/I-SW/C)

界線只作識別用
BOUNDARY FOR IDENTIFICATION PURPOSE ONLY

航攝照片 AERIAL PHOTO

深屈以西的現有構築物
EXISTING STRUCTURES TO THE WEST OF
SHAM WAT

規劃署
PLANNING
DEPARTMENT



參考編號
REFERENCE No.

M/LI/21/86

圖 PLAN

10b

本摘要圖於2021年7月26日擬備，
所根據的資料為地政總署
於2021年1月9日拍得的航攝照片
編號E120334C

EXTRACT PLAN PREPARED ON 26.7.2021
BASED ON AERIAL PHOTO No. E120334C
TAKEN ON 9.1.2021
BY LANDS DEPARTMENT



深屈灣 SHAM WAT WAN

CPA
G/C
1
OU
碼頭
PIER

深屈
Sham Wat

CPA
CPA
CA
GB

圖例 LEGEND



擬議把「道路」的地方修訂為
「政府、機構或社區」地帶
PROPOSED REVISION FROM
'ROAD' AREA TO 'G/C' ZONE

界線只作識別用
BOUNDARY FOR IDENTIFICATION PURPOSE ONLY

本摘要圖於2021年7月21日擬備，
所根據的資料為擬議的分區計劃大綱圖
編號S/I-SW/C

EXTRACT PLAN PREPARED ON 21.7.2021
BASED ON PROPOSED OUTLINE ZONING
PLAN No. S/I-SW/C

位置圖 LOCATION PLAN

深屈及磡石灣分區計劃大綱草圖
編號S/I-SW/C的擬議修訂
PROPOSED REVISION TO
THE DRAFT SHAM WAT AND SAN SHEK WAN
OUTLINE ZONING PLAN No. S/I-SW/C

米 40 0 40 80 米
METRES SCALE 1:2 000 比例尺 METRES

規劃署
PLANNING
DEPARTMENT



參考編號
REFERENCE No.
M/LI/21/86

圖 PLAN
11a



OU
碼頭
PIER

CPA

GB

CPA

AGR

礮石灣

San Shek Wan

GB

圖例 LEGEND

 擬議把「綠化地帶」
修訂為「農業」地帶
PROPOSED REVISION FROM
"GB" ZONE TO "AGR" ZONE

界線只作識別用
BOUNDARY FOR IDENTIFICATION PURPOSE ONLY

位置圖 LOCATION PLAN

深屈及礮石灣分區計劃大綱草圖
編號S/I-SW/C的擬議修訂

PROPOSED REVISION TO
THE DRAFT SHAM WAT AND SAN SHEK WAN
OUTLINE ZONING PLAN No. S/I-SW/C

本摘要圖於2021年7月21日擬備，
所根據的資料為擬議的分區計劃大綱圖
編號S/I-SW/C

EXTRACT PLAN PREPARED ON 21.7.2021
BASED ON PROPOSED OUTLINE ZONING
PLAN No. S/I-SW/C

SCALE 1:2 000 比例尺
米 METRES 40 0 40 80 米 METRES

規劃署
PLANNING
DEPARTMENT



參考編號
REFERENCE No.
M/LI/21/86

圖 PLAN
11b