



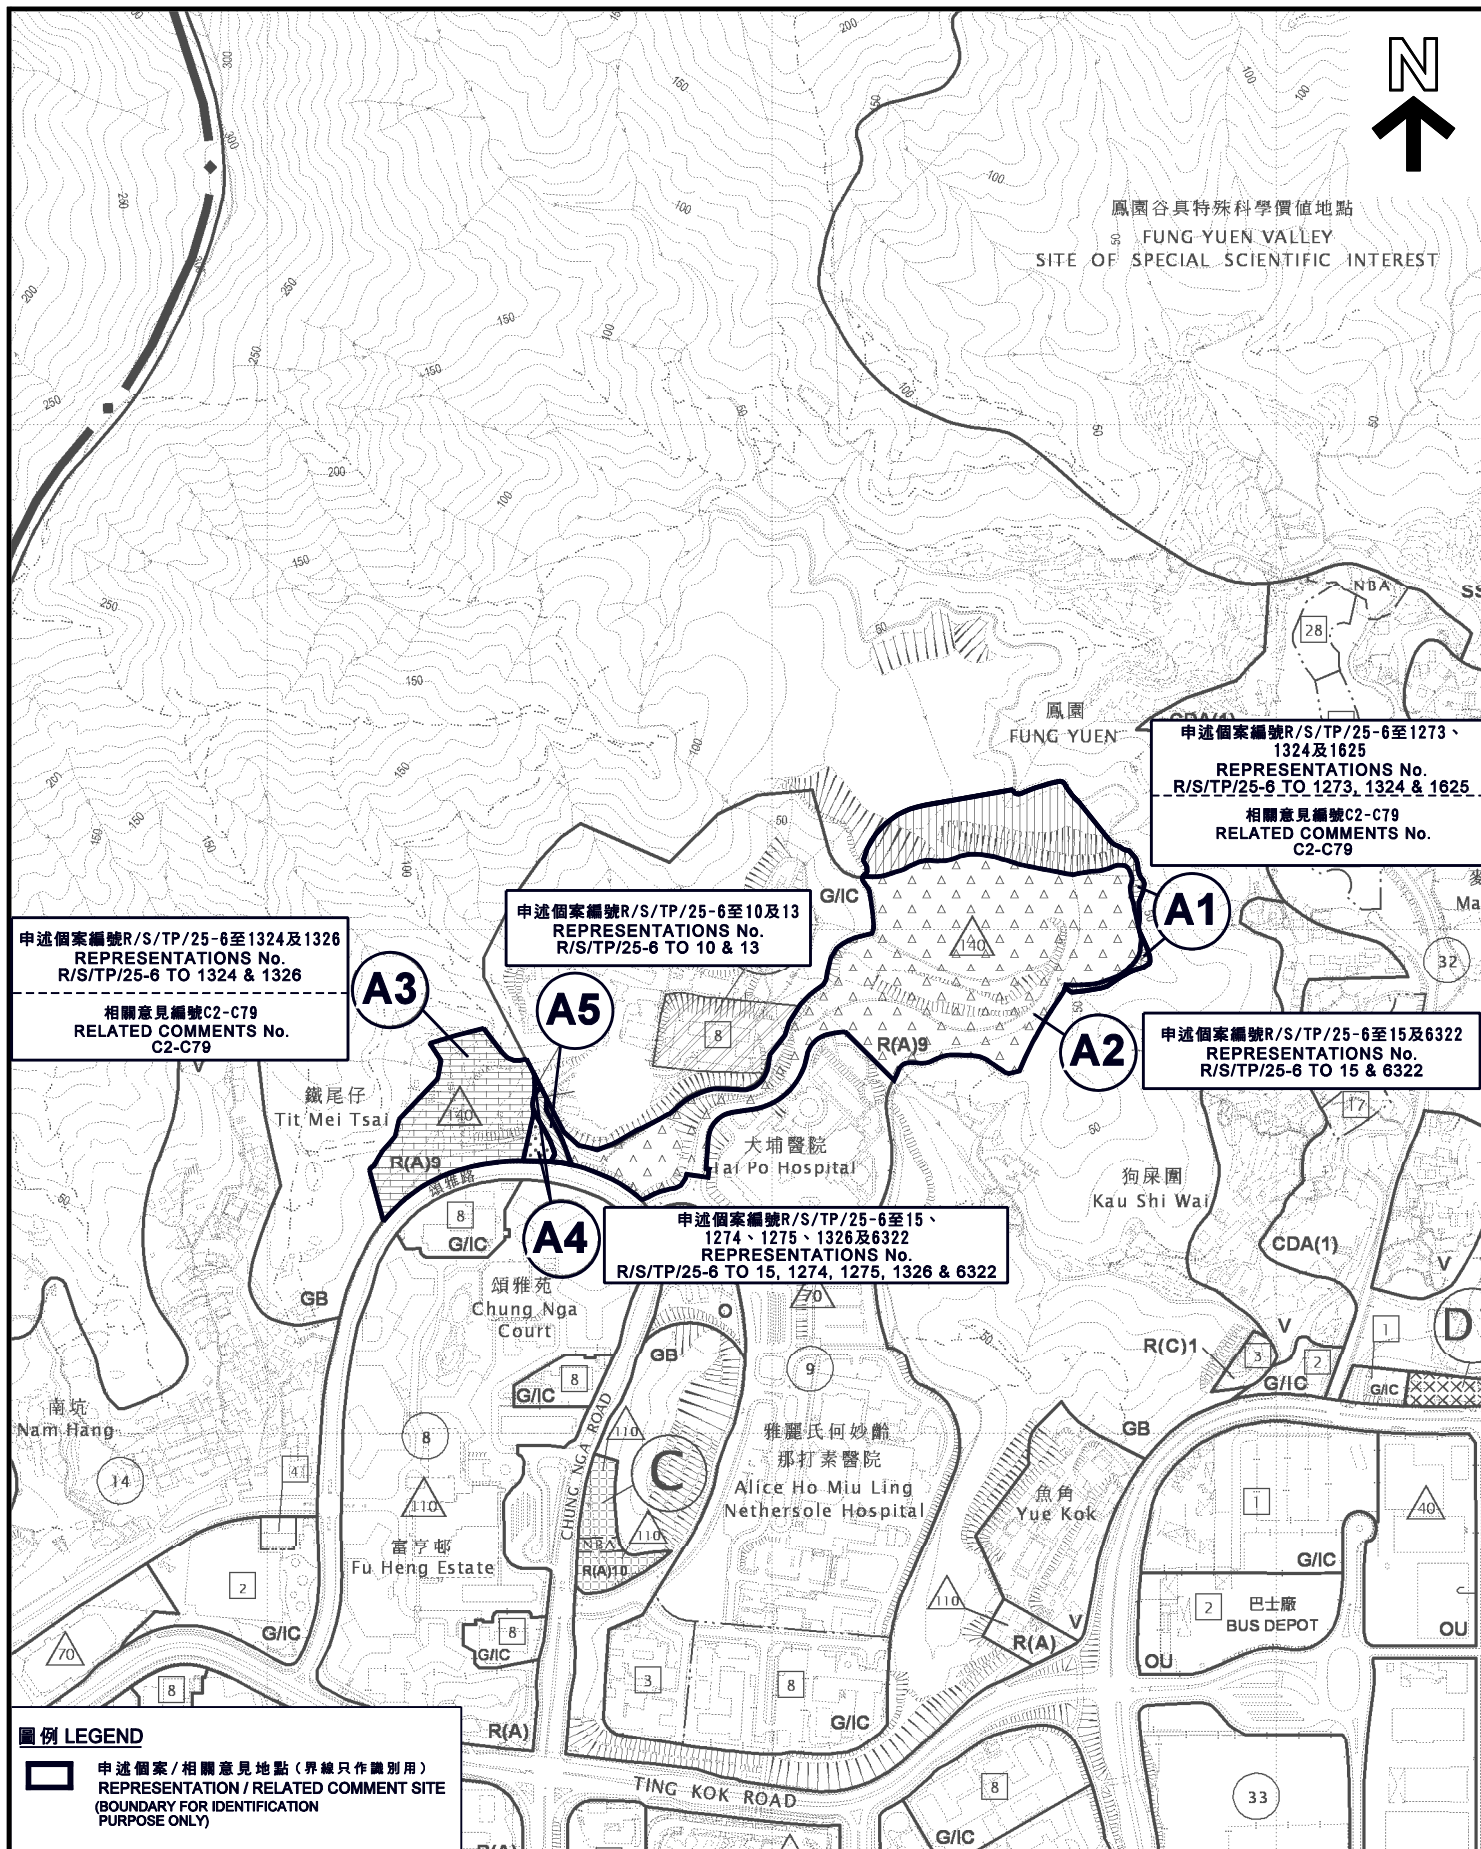


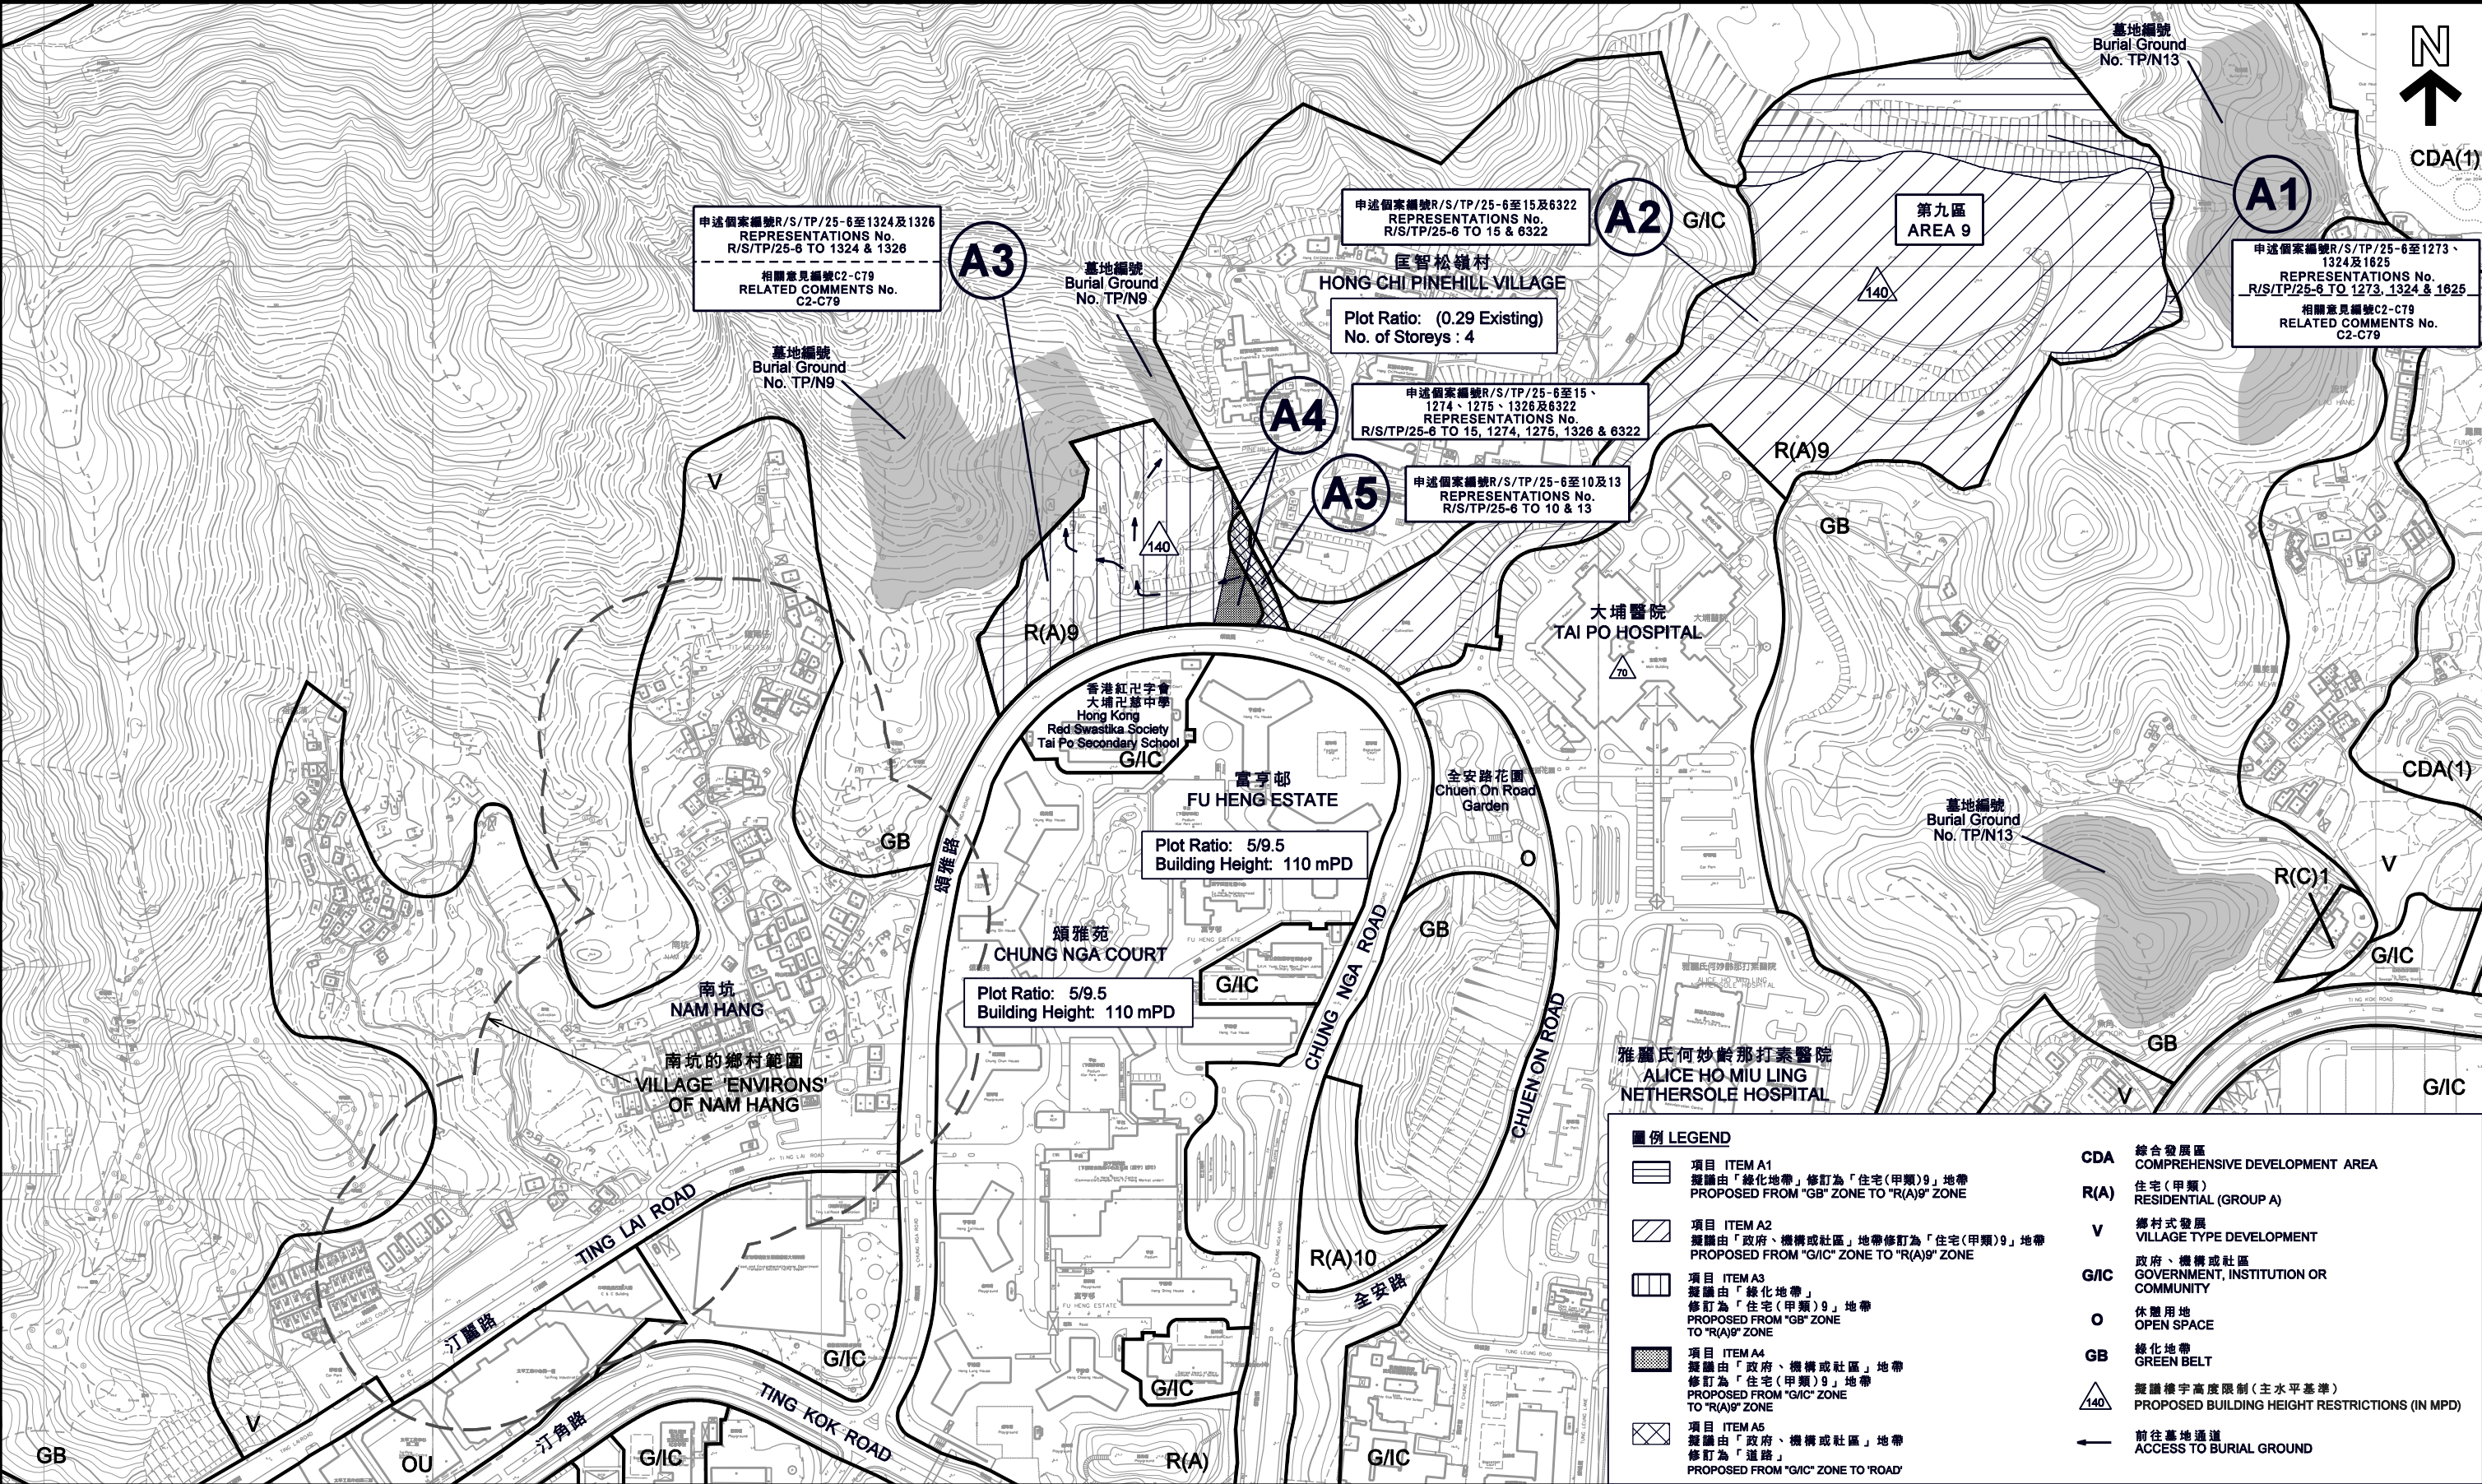



本摘要圖於2014年11月17日擬備，所根據的資料為測量圖編號 3-SW-24C、D、25C及7-NW-4A、B、C、D、5A、C  
EXTRACT PLAN PREPARED ON 17.11.2014 BASED ON SURVEY SHEETS No. 3-SW-24C, D, 25C & 7-NW-4A, B, C, D, 5A, C

就大埔分區計劃大綱草圖編號S/TP/25  
提出的申述個案編號6(部分)至1273(部分)、1274至1323、  
1324(部分)、1326(部分)、1625(部分)、6322(部分)  
及意見編號TPB/R/S/TP/25-C2(部分)至C79(部分)作出考慮  
CONSIDERATION OF REPRESENTATIONS No. 6(PART) TO 1273(PART),  
1274 TO 1323, 1324(PART), 1326(PART), 1625(PART), 6322(PART)  
AND COMMENTS No. TPB/R/S/TP/25-C2(PART) TO C79(PART)  
TO DRAFT TAI PO OUTLINE ZONING PLAN No. S/TP/25

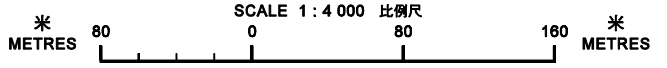


規劃署  
PLANNING  
DEPARTMENT

參考編號  
REFERENCE No.  
R/S/TP/25-6 to 6322

圖 PLAN  
H-2a-1



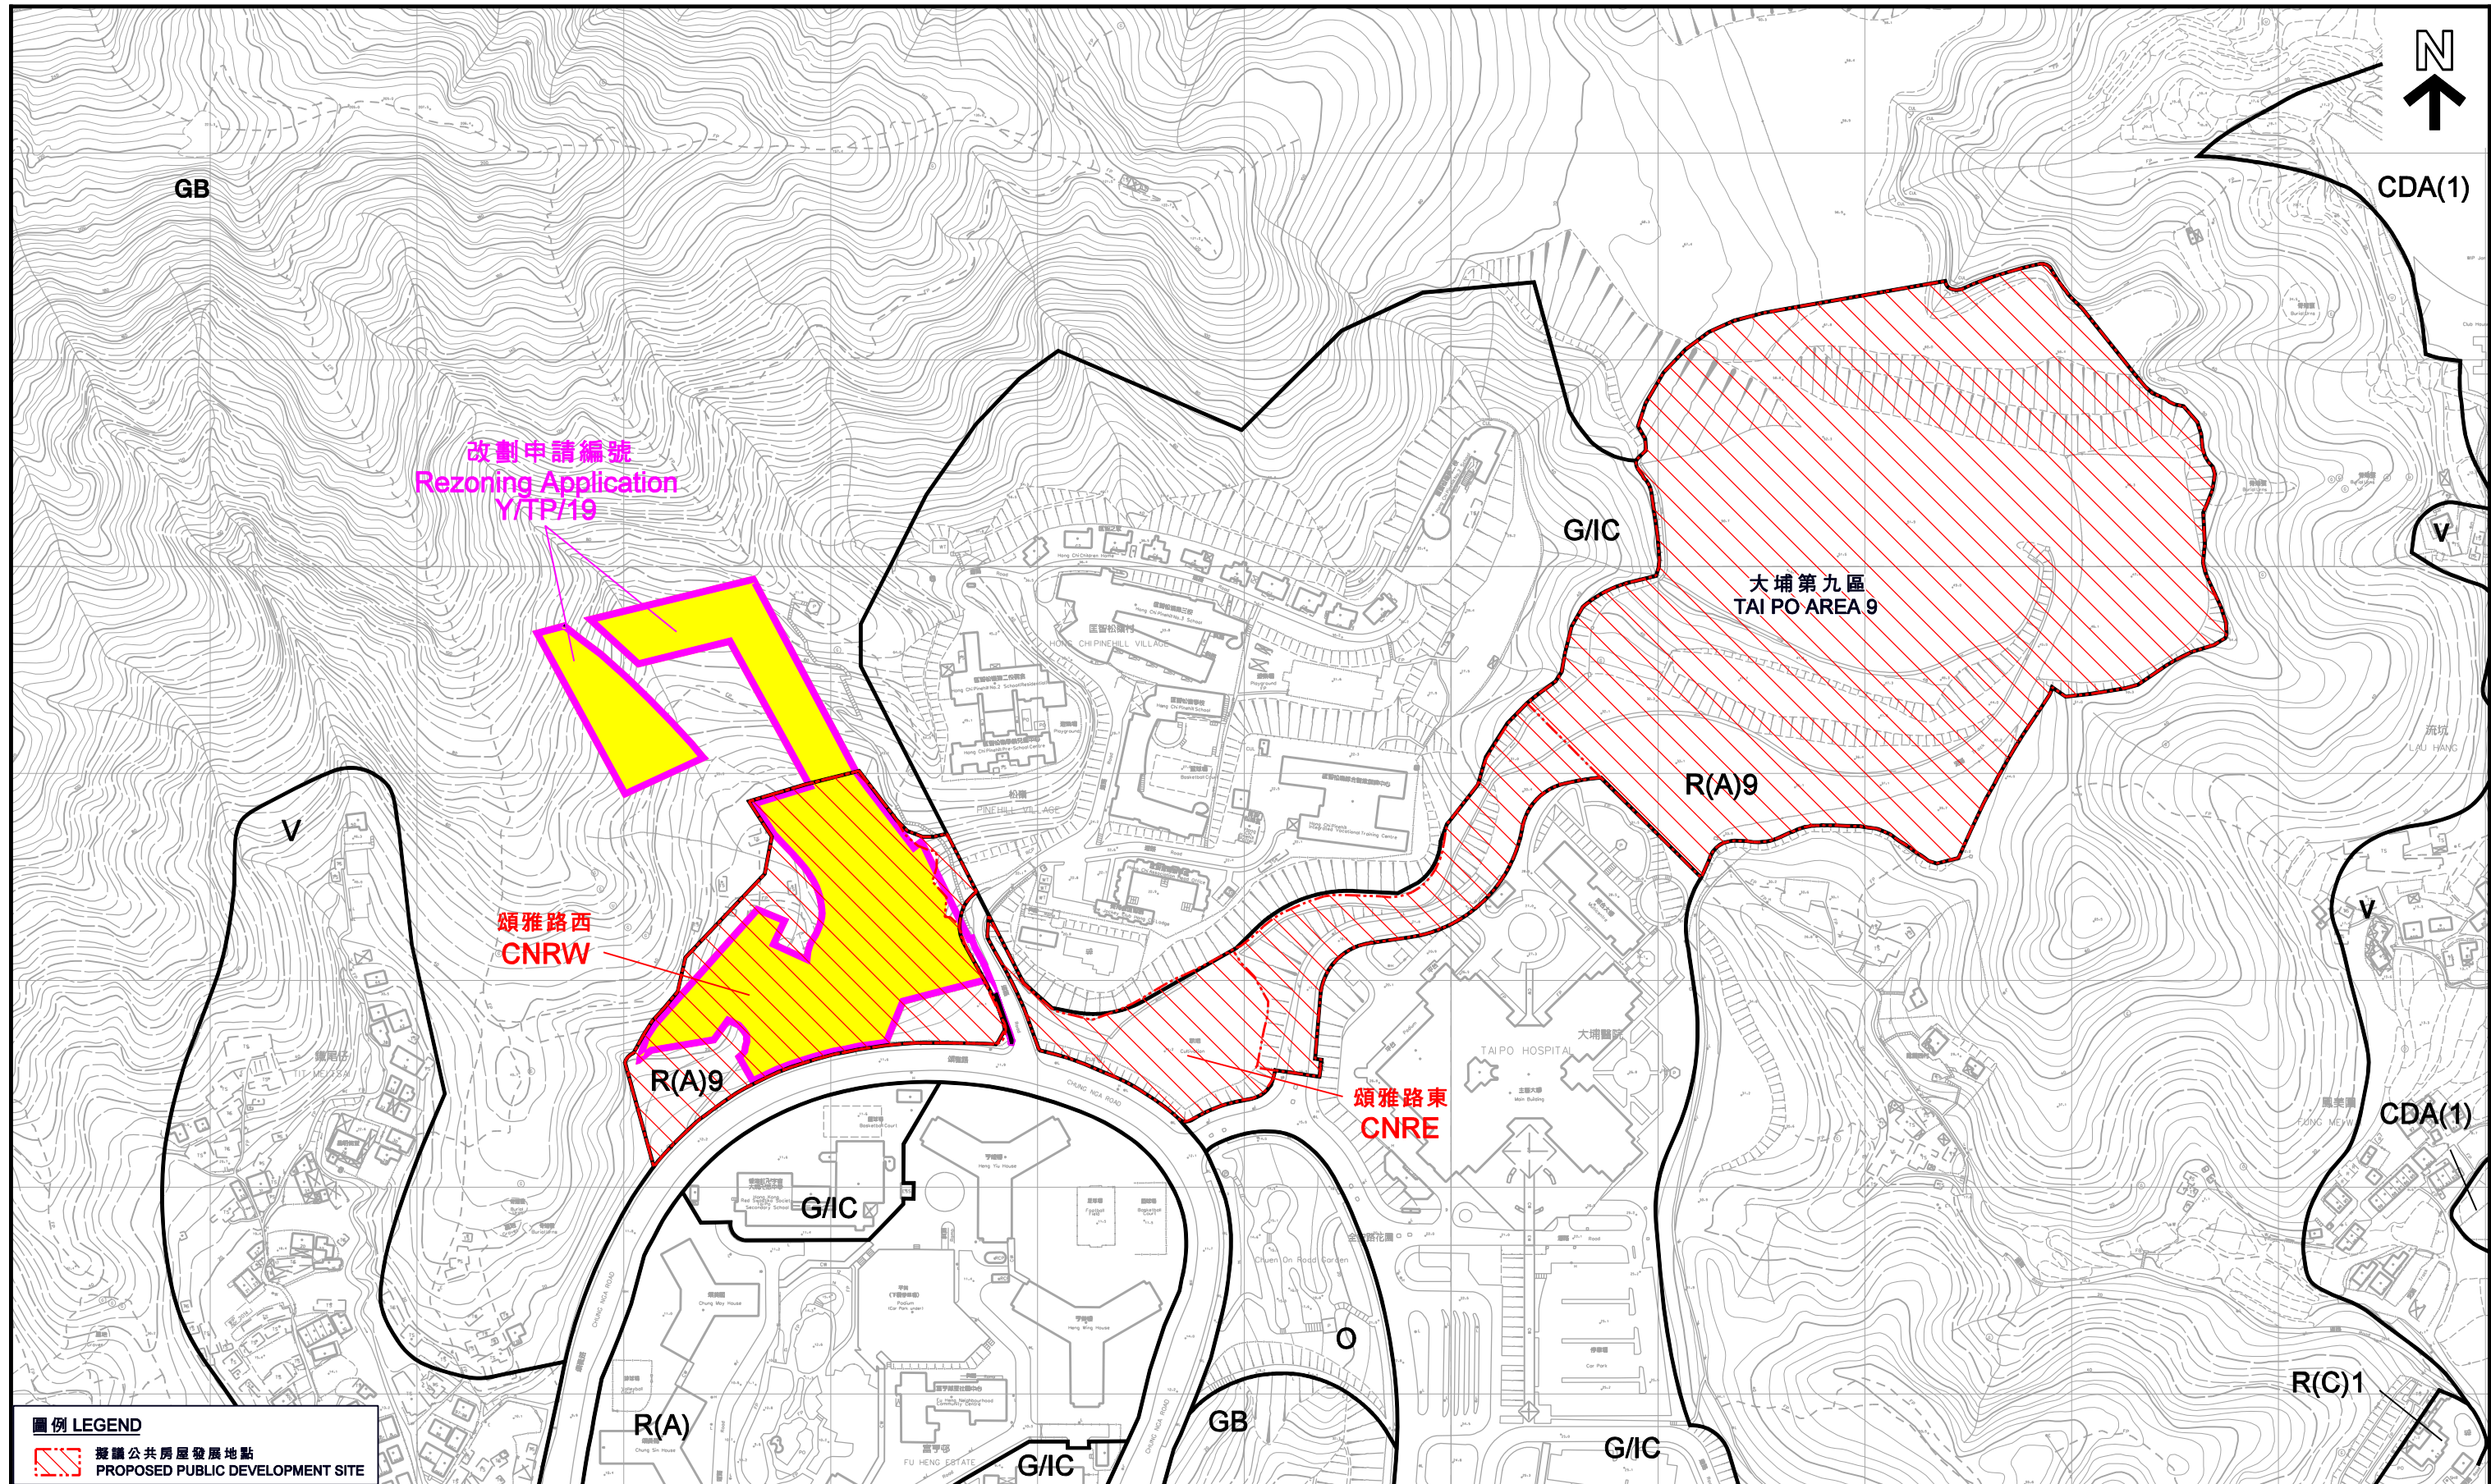


**圖例 LEGEND**  
擬議公共房屋發展地點  
PROPOSED PUBLIC DEVELOPMENT SITE

本摘要圖於2014年11月17日擬備，  
所根據的資料為測量圖編號  
7-NW-4B、5A、24D及25C  
EXTRACT PLAN PREPARED ON 17.11.2014  
BASED ON SURVEY SHEETS No.  
7-NW-4D, 5A, 24D & 25C

**平面圖 SITE PLAN**

就大埔分區計劃大綱草圖編號S/TP/25  
提出的申述個案編號6(部分)至1273(部分)、1274至1323、  
1324(部分)、1326(部分)、1625(部分)、6322(部分)  
及意見編號TPB/R/S/TP/25-C2(部分)至C79(部分)作出考慮  
CONSIDERATION OF REPRESENTATIONS No. 6(PART) TO 1273(PART),  
1274 TO 1323, 1324(PART), 1326(PART), 1625(PART), 6322(PART)  
AND COMMENTS No. TPB/R/S/TP/25-C2(PART) TO C79(PART)  
TO DRAFT TAI PO OUTLINE ZONING PLAN No. S/TP/25  
SCALE 1 : 3 000 比例尺

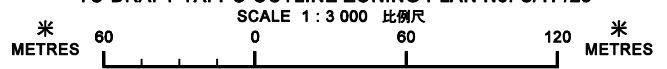


**規劃署  
PLANNING  
DEPARTMENT**



參考編號  
REFERENCE No.  
R/S/TP/25-6 to 6322

**圖 PLAN**  
H-2a-2



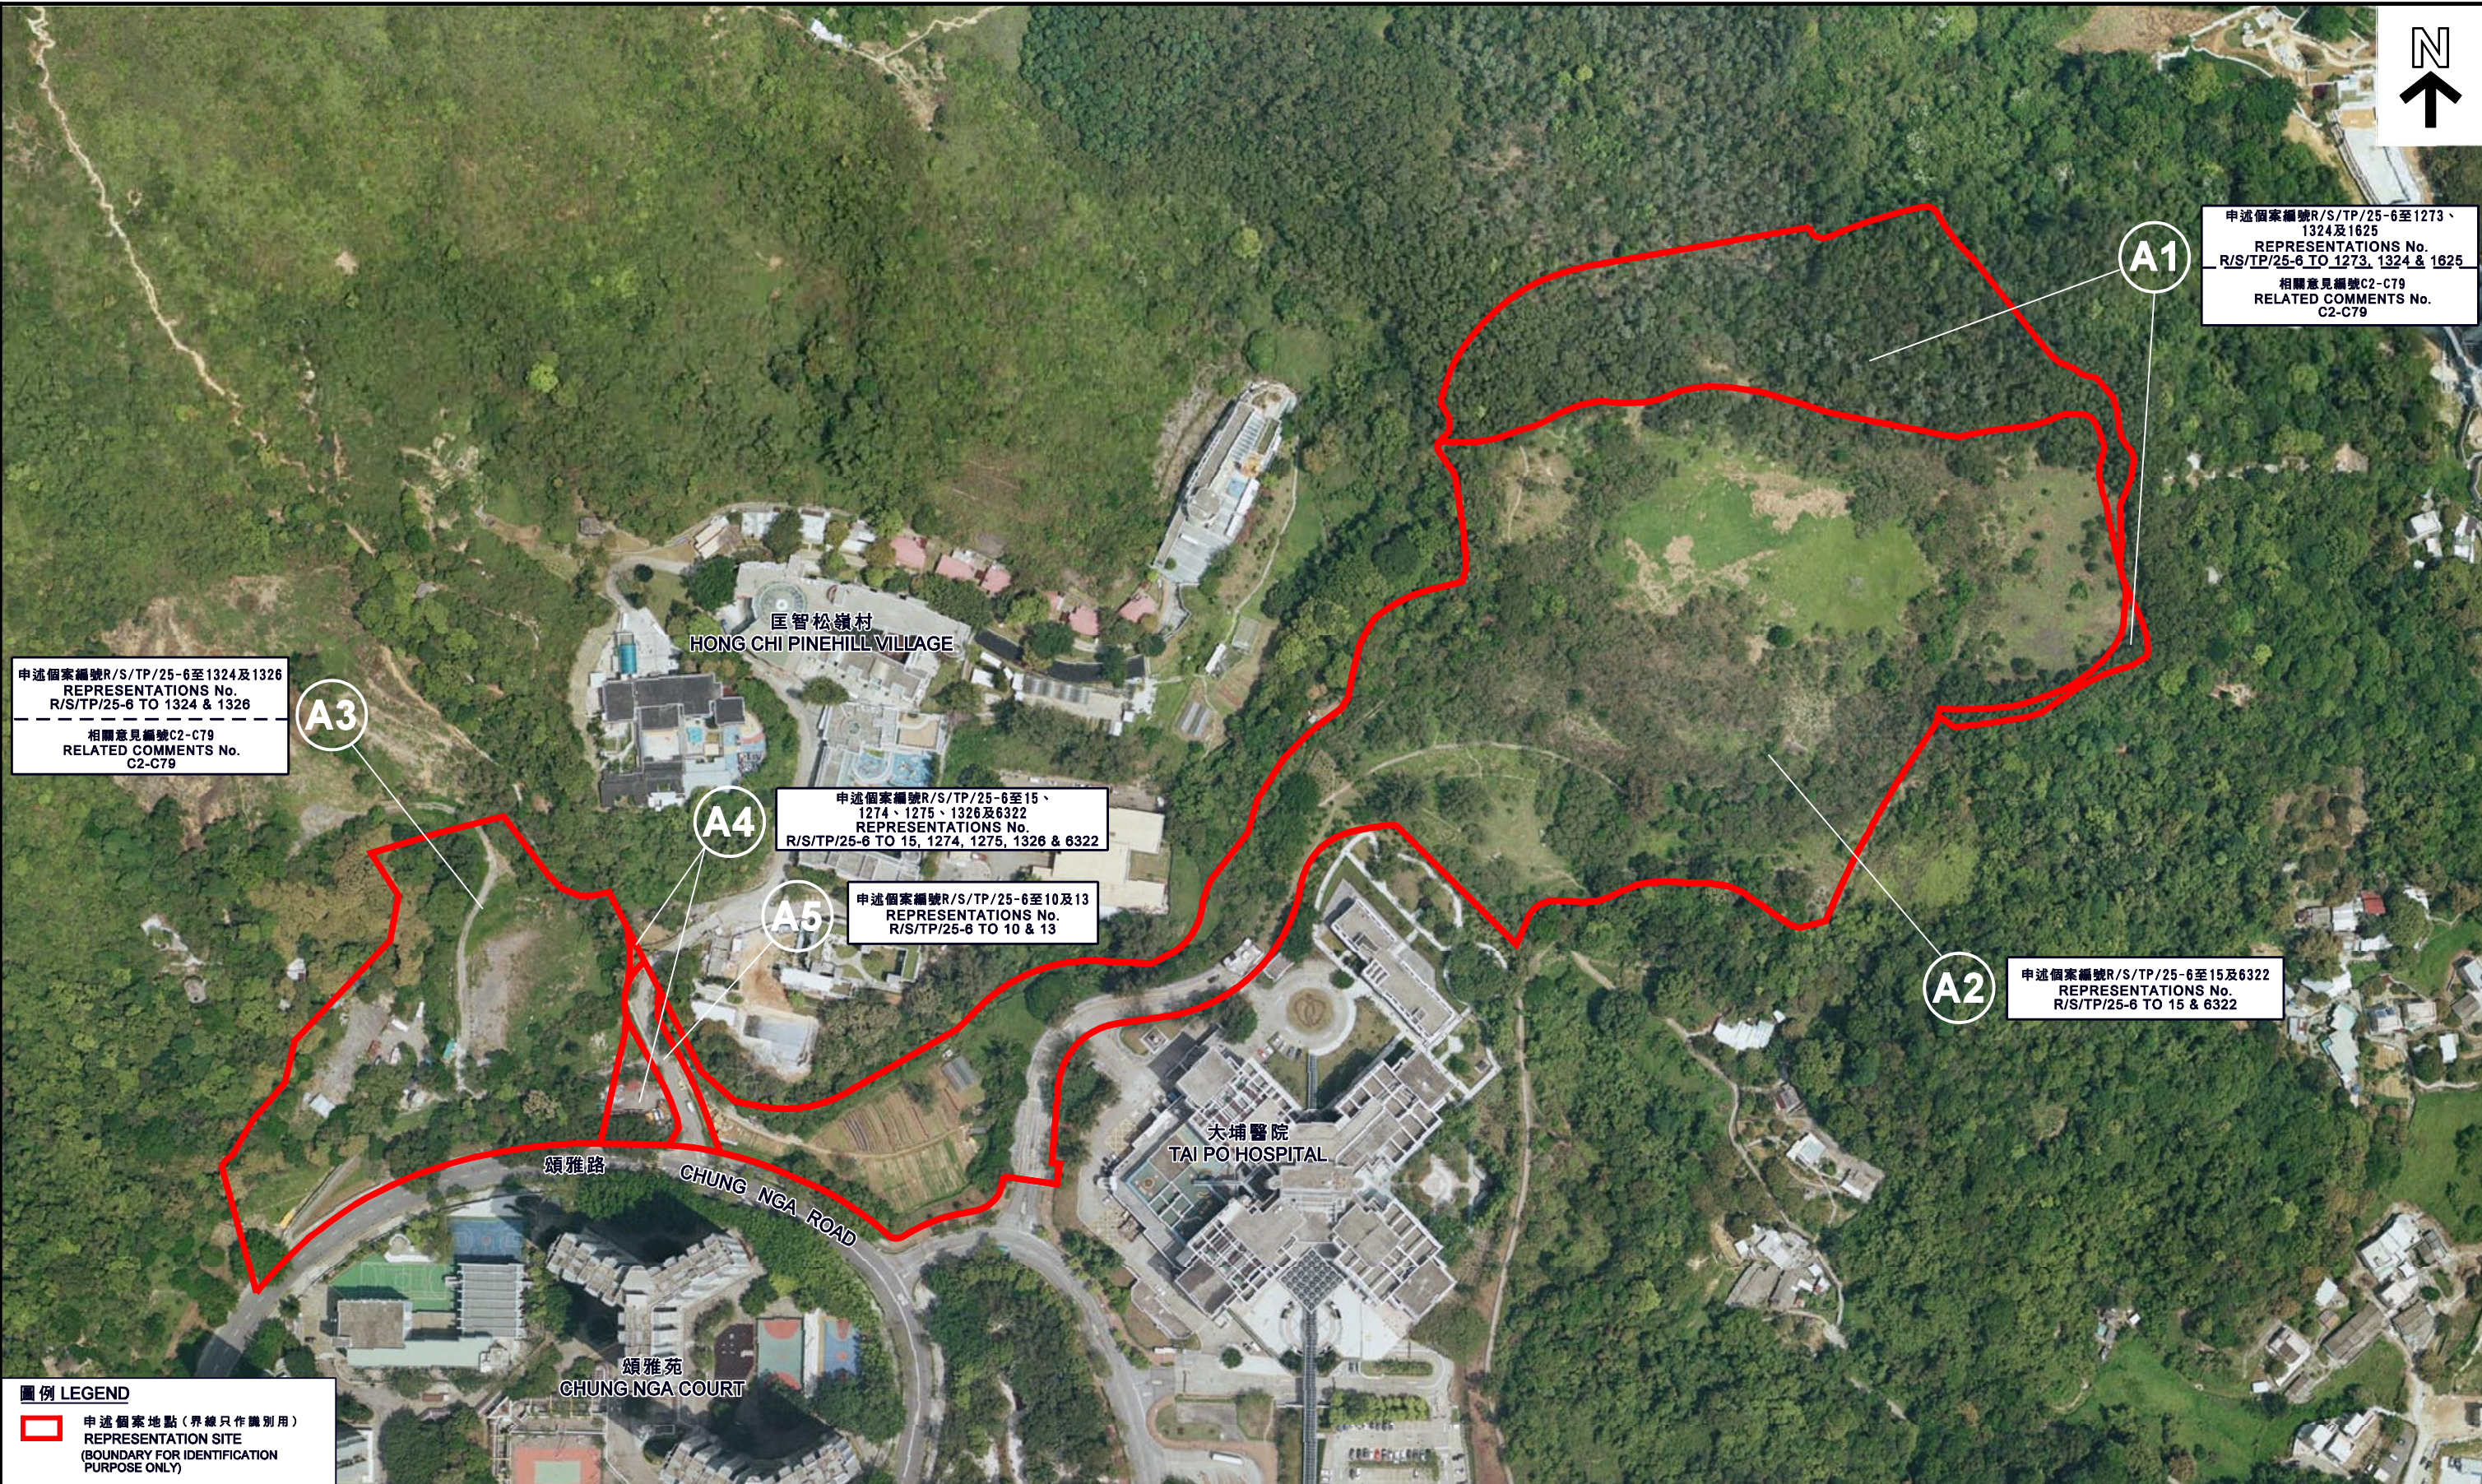

航攝照片 AERIAL PHOTO

本摘要圖於2014年11月13日擬備，  
所根據的資料為地政總署  
於2014年4月12日拍得的航攝照片  
編號CS51769  
EXTRACT PLAN PREPARED ON 13.11.2014  
BASED ON AERIAL PHOTO No. CS51769  
TAKEN ON 12.4.2014 BY  
LANDS DEPARTMENT

就大埔分區計劃大綱草圖編號S/TP/25  
提出的申述個案編號6(部分)至1273(部分)、1274至1323、  
1324(部分)、1326(部分)、1625(部分)、6322(部分)  
及意見編號TPB/R/S/TP/25-C2(部分)至C79(部分)作出考慮  
CONSIDERATION OF REPRESENTATIONS No. 6(PART) TO 1273(PART),  
1274 TO 1323, 1324(PART), 1326(PART), 1625(PART), 6322(PART)  
AND COMMENTS No. TPB/R/S/TP/25-C2(PART) TO C79(PART)  
TO DRAFT TAI PO OUTLINE ZONING PLAN No. S/TP/25

規劃署  
PLANNING  
DEPARTMENT



參考編號  
REFERENCE No.  
R/S/TP/25-6 to 6322

圖 PLAN  
H-3a-1





#### 航攝照片 AERIAL PHOTO

本摘要圖於2014年11月13日擬備，  
所根據的資料為地政總署  
於1983年6月5日拍得的航攝照片  
編號49039  
EXTRACT PLAN PREPARED ON 13.11.2014  
BASED ON AERIAL PHOTO No. 49039  
TAKEN ON 5.6.1983 BY LANDS DEPARTMENT

就大埔分區計劃大綱草圖編號S/TP/25  
提出的申述個案編號6(部分)至1273(部分)、1274至1323、  
1324(部分)、1326(部分)、1625(部分)、6322(部分)  
及意見編號TPB/R/S/TP/25-C2(部分)至C79(部分)作出考慮  
CONSIDERATION OF REPRESENTATIONS No. 6(PART) TO 1273(PART),  
1274 TO 1323, 1324(PART), 1326(PART), 1625(PART), 6322(PART)  
AND COMMENTS No. TPB/R/S/TP/25-C2(PART) TO C79(PART)  
TO DRAFT TAI PO OUTLINE ZONING PLAN No. S/TP/25

規劃署  
PLANNING  
DEPARTMENT



參考編號  
REFERENCE No.  
R/S/TP/25-6 to 6322

圖 PLAN  
H-3a-2



鳳園綜合發展區  
FUNG YUEN COMPREHENSIVE  
DEVELOPMENT AREA

匡智松嶺村  
HONG CHI PINEHILL VILLAGE

大埔醫院  
TAI PO HOSPITAL



大埔第九區及頌雅路東(項目A1及A2)

TAI PO AREA 9 AND CHUNG NGA ROAD EAST (ITEMS A1 & A2)

地點界線只作識別用

SITE BOUNDARY FOR IDENTIFICATION PURPOSE ONLY

實地照片 SITE PHOTO

本圖於2014年11月17日擬備，所根據  
的資料為攝於2014年10月29日  
的實地照片

PLAN PREPARED ON 17.11.2014 BASED ON  
SITE PHOTO TAKEN ON 29.10.2014

就大埔分區計劃大綱草圖編號S/TP/25  
提出的申述個案編號6(部分)至1273(部分)、1274至1323、  
1324(部分)、1326(部分)、1625(部分)、6322(部分)  
及意見編號TPB/R/S/TP/25-C2(部分)至C79(部分)作出考慮  
CONSIDERATION OF REPRESENTATIONS No. 6(PART) TO 1273(PART),  
1274 TO 1323, 1324(PART), 1326(PART), 1625(PART), 6322(PART)  
AND COMMENTS No. TPB/R/S/TP/25-C2(PART) TO C79(PART)  
TO DRAFT TAI PO OUTLINE ZONING PLAN No. S/TP/25

規劃署

PLANNING  
DEPARTMENT



參考編號  
REFERENCE No.

R/S/TP/25-6 to 6322

圖 PLAN  
H-3a-3





頌雅路東(項目A2)  
CHUNG NGA ROAD EAST (ITEM A2)

地點界線只作識別用  
SITE BOUNDARY FOR IDENTIFICATION PURPOSE ONLY

### 實地照片 SITE PHOTO

本圖於2014年11月17日擬備，所根據的資料為攝於2014年10月29日的實地照片

PLAN PREPARED ON 17.11.2014 BASED ON SITE PHOTO TAKEN ON 29.10.2014

就大埔分區計劃大綱草圖編號S/TP/25  
提出的申述個案編號6(部分)至1273(部分)、1274至1323、  
1324(部分)、1326(部分)、1625(部分)、6322(部分)  
及意見編號TPB/R/S/TP/25-C2(部分)至C79(部分)作出考慮  
CONSIDERATION OF REPRESENTATIONS No. 6(PART) TO 1273(PART),  
1274 TO 1323, 1324(PART), 1326(PART), 1625(PART), 6322(PART)  
AND COMMENTS No. TPB/R/S/TP/25-C2(PART) TO C79(PART)  
TO DRAFT TAI PO OUTLINE ZONING PLAN No. S/TP/25

規劃署  
PLANNING  
DEPARTMENT



參考編號  
REFERENCE No.  
R/S/TP/25-6 to 6322

圖 PLAN  
H-3a-4





地點界線只作識別用  
SITE BOUNDARY FOR IDENTIFICATION PURPOSE ONLY

頌雅路西(項目A3至A5)  
CHUNG NGA ROAD WEST (ITEMS A3 TO A5)

實地照片 SITE PHOTO

本圖於2014年11月17日擬備，所根據的資料為攝於2014年10月29日的實地照片  
PLAN PREPARED ON 17.11.2014 BASED ON SITE PHOTO TAKEN ON 29.10.2014

就大埔分區計劃大綱草圖編號S/TP/25  
提出的申述個案編號6(部分)至1273(部分)、1274至1323、  
1324(部分)、1326(部分)、1625(部分)、6322(部分)  
及意見編號TPB/R/S/TP/25-C2(部分)至C79(部分)作出考慮  
CONSIDERATION OF REPRESENTATIONS No. 6(PART) TO 1273(PART),  
1274 TO 1323, 1324(PART), 1326(PART), 1625(PART), 6322(PART)  
AND COMMENTS No. TPB/R/S/TP/25-C2(PART) TO C79(PART)  
TO DRAFT TAI PO OUTLINE ZONING PLAN No. S/TP/25

規劃署  
PLANNING  
DEPARTMENT



參考編號  
REFERENCE No.  
R/S/TP/25-6 to 6322

圖 PLAN  
H-3a-5





**圖例 LEGEND**

項目 ITEM A

地點界線只作識別用

SITE BOUNDARY FOR IDENTIFICATION PURPOSE ONLY

本圖於2014年11月17日擬備，所根據的資料為攝於2014年10月29日的實地照片

PLAN PREPARED ON 17.11.2014 BASED ON SITE PHOTO TAKEN ON 29.10.2014

**實地照片 SITE PHOTO**

就大埔分區計劃大綱草圖編號S/TP/25  
提出的申述個案編號6(部分)至1273(部分)、1274至1323、  
1324(部分)、1326(部分)、1625(部分)、6322(部分)  
及意見編號TPB/R/S/TP/25-C2(部分)至C79(部分)作出考慮  
CONSIDERATION OF REPRESENTATIONS No. 6(PART) TO 1273(PART),  
1274 TO 1323, 1324(PART), 1326(PART), 1625(PART), 6322(PART)  
AND COMMENTS No. TPB/R/S/TP/25-C2(PART) TO C79(PART)  
TO DRAFT TAI PO OUTLINE ZONING PLAN No. S/TP/25

**規 劃 署**

**PLANNING  
DEPARTMENT**



參考編號  
REFERENCE No.  
R/S/TP/25-6 to 6322

圖 PLAN  
H-3a-6





**圖例 LEGEND**

項目 ITEM A

地點界線只作識別用

SITE BOUNDARY FOR IDENTIFICATION PURPOSE ONLY

本圖於2014年11月17日擬備，所根據的資料為攝於2014年10月29日的實地照片

PLAN PREPARED ON 17.11.2014 BASED ON SITE PHOTO TAKEN ON 29.10.2014

**實地照片 SITE PHOTO**

就大埔分區計劃大綱草圖編號S/TP/25  
提出的申述個案編號6(部分)至1273(部分)、1274至1323、  
1324(部分)、1326(部分)、1625(部分)、6322(部分)  
及意見編號TPB/R/S/TP/25-C2(部分)至C79(部分)作出考慮  
CONSIDERATION OF REPRESENTATIONS No. 6(PART) TO 1273(PART),  
1274 TO 1323, 1324(PART), 1326(PART), 1625(PART), 6322(PART)  
AND COMMENTS No. TPB/R/S/TP/25-C2(PART) TO C79(PART)  
TO DRAFT TAI PO OUTLINE ZONING PLAN No. S/TP/25

**規 劃 署**


**PLANNING  
DEPARTMENT**



參考編號  
REFERENCE No.  
R/S/TP/25-6 to 6322

圖 PLAN  
H-3a-7



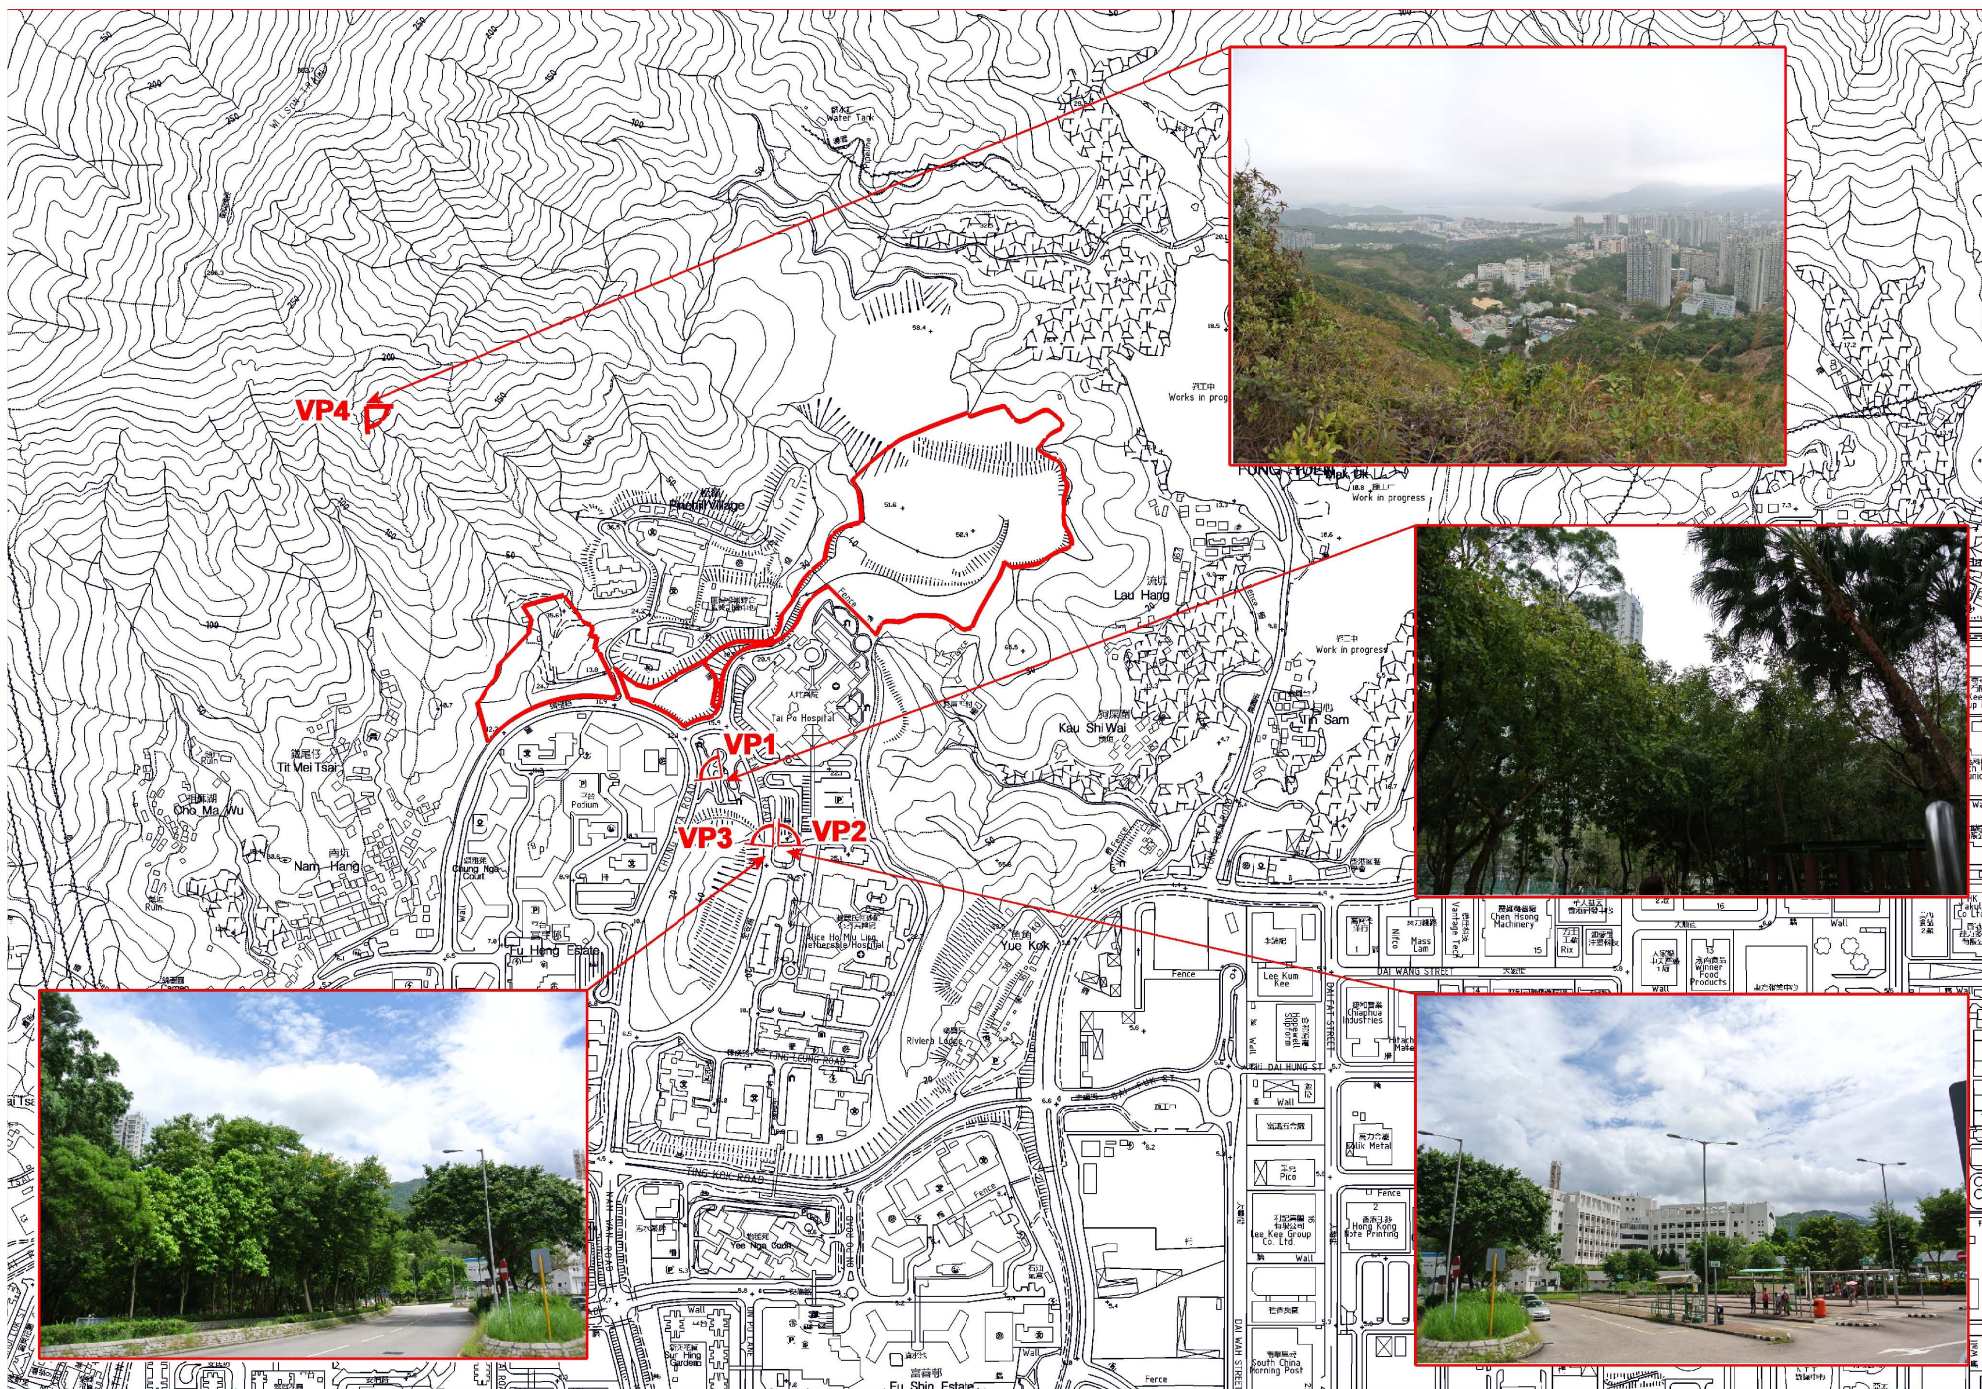

VIEWPOINT LOCATION PLAN


參考編號  
REFERENCE No. R/S/TP/25-6 to 6322

PLAN

H-4a



VP1

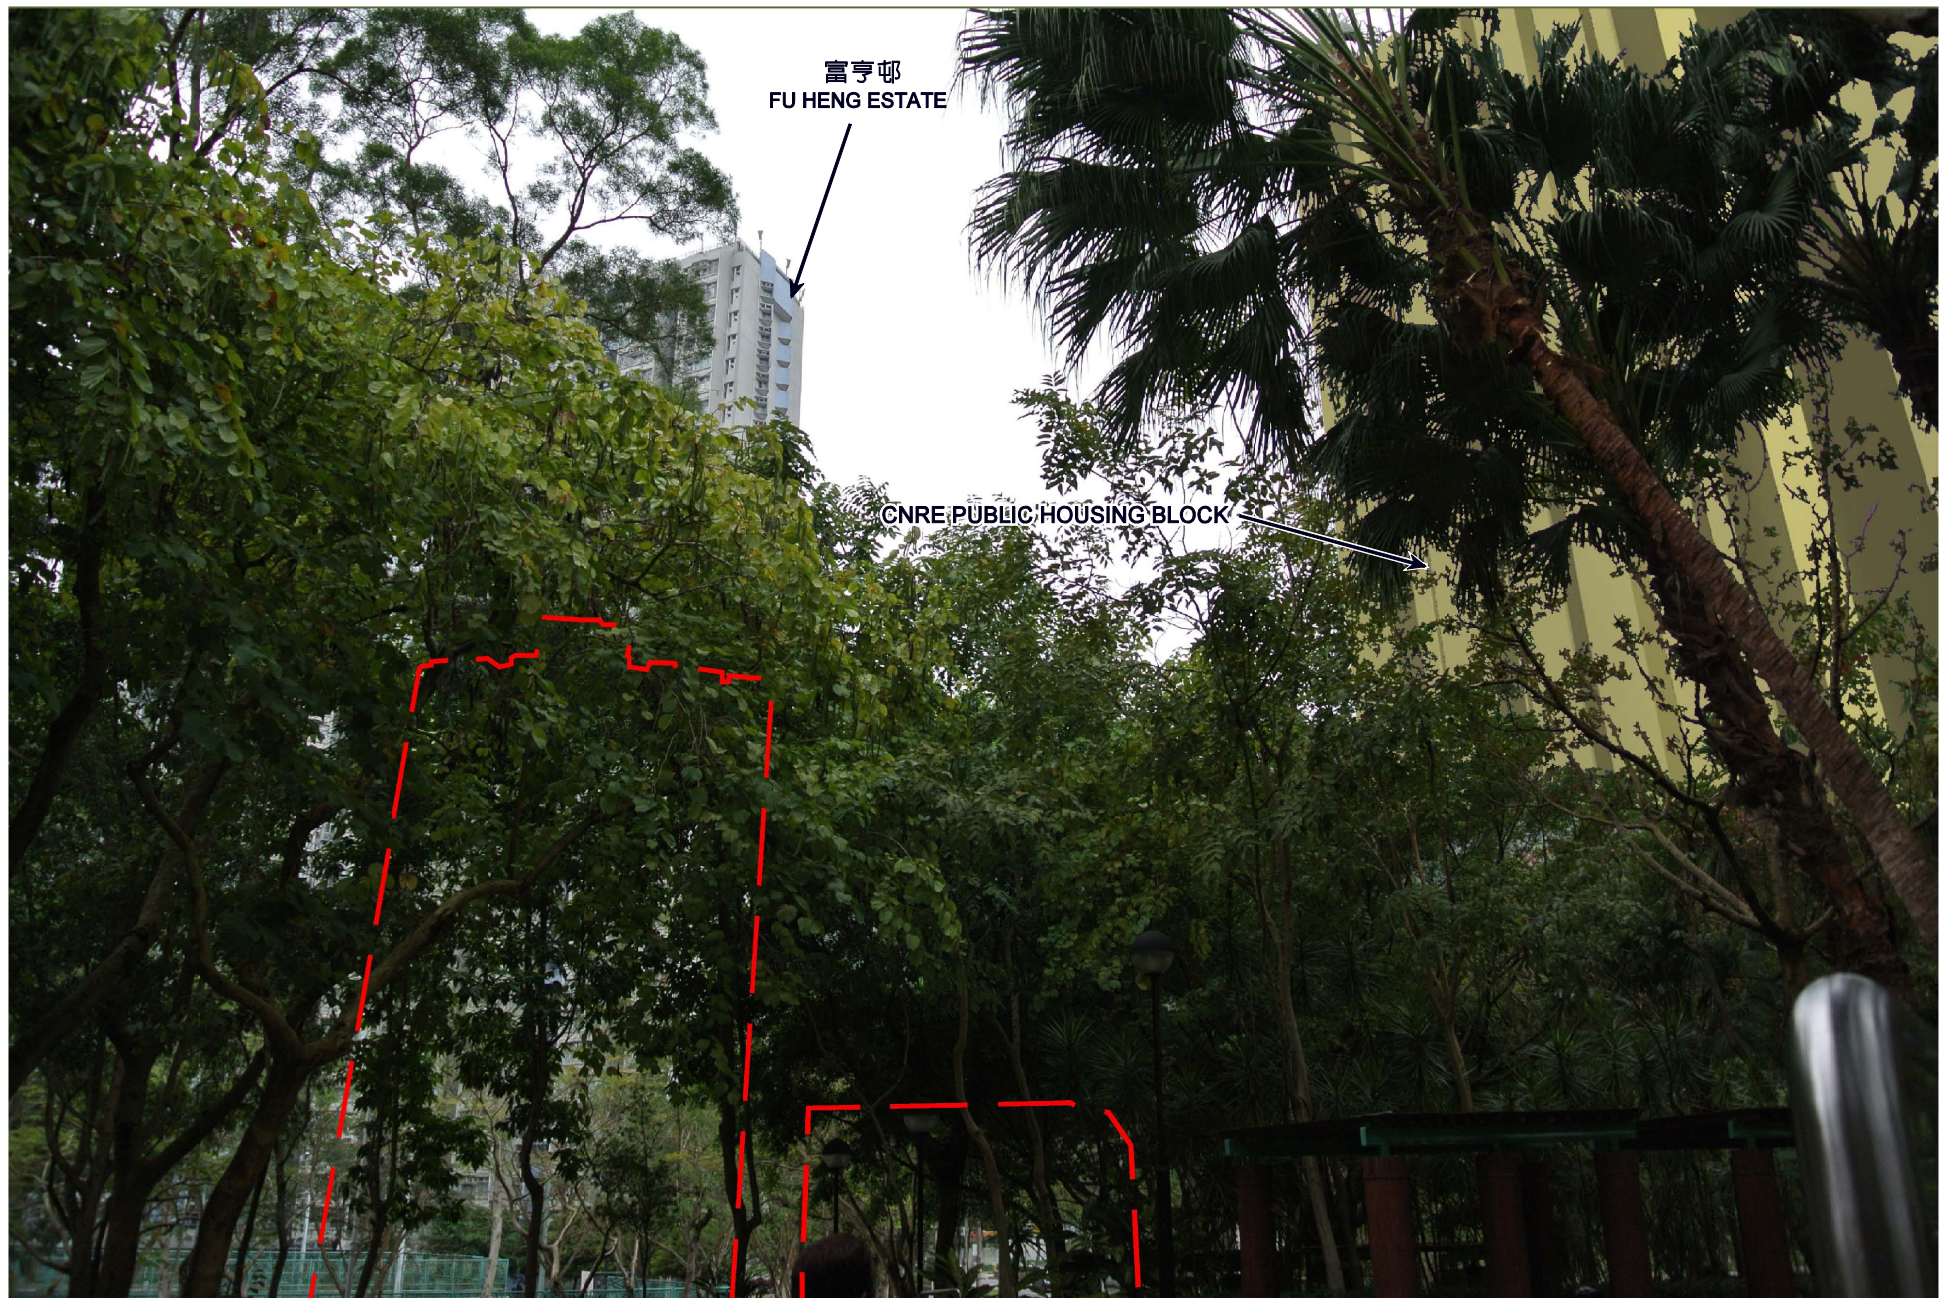

PHOTOMONTAGE FOR VP1

參考編號  
REFERENCE No. R/S/TP/25-6 to 6322

圖  
PLAN

H-4b



VP2



PHOTOMONTAGE FOR VP2

參考編號  
REFERENCE No. R/S/TP/25-6 to 6322

圖  
PLAN

H-4c



VP3




PHOTOMONTAGE FOR VP3

參考編號  
REFERENCE No. R/S/TP/25-6 to 6322

圖  
PLAN

H-4d



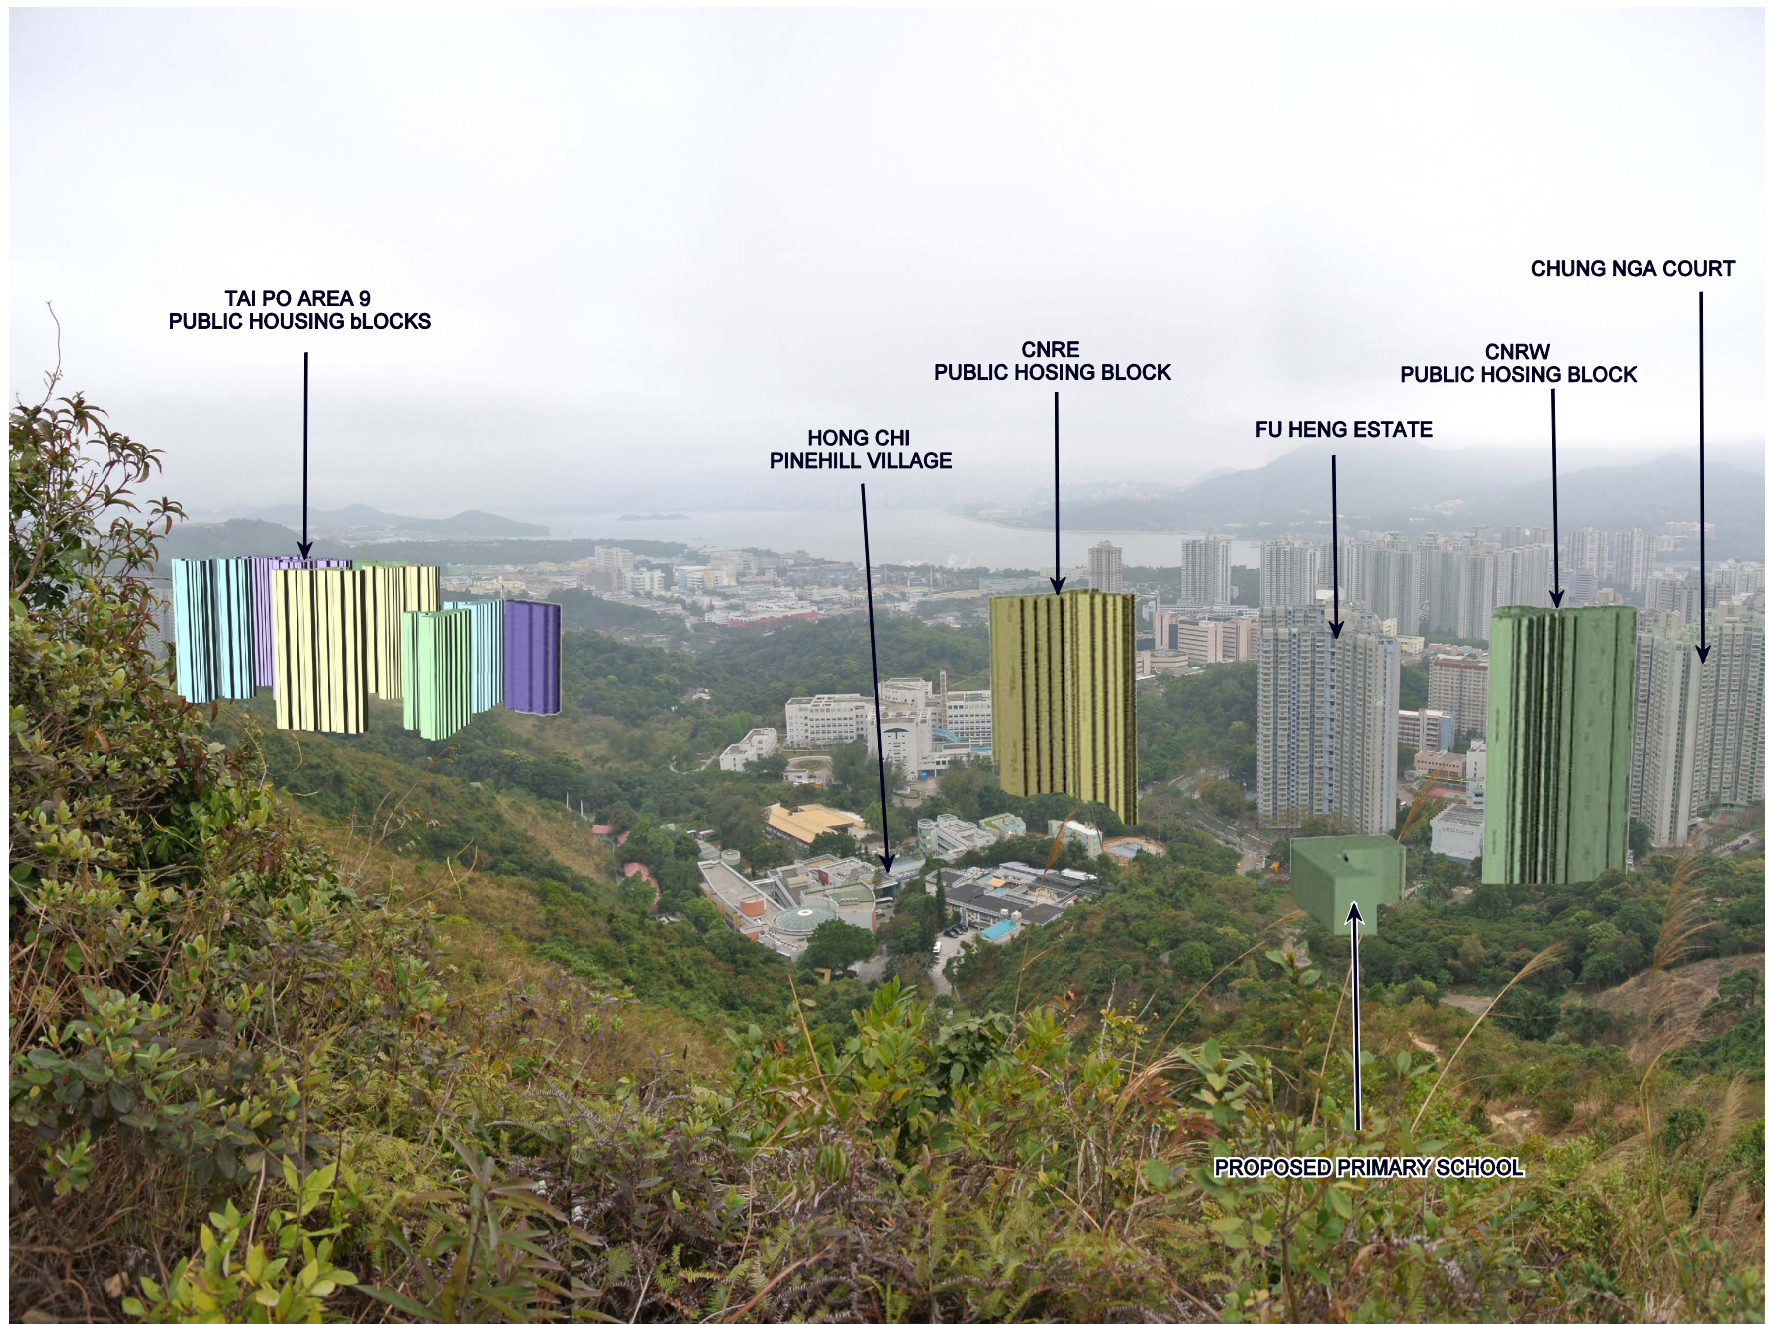


PHOTOMONTAGE FOR VP4

參考編號  
REFERENCE No. R/S/TP/25-6 to 6322

圖  
PLAN

H-4e



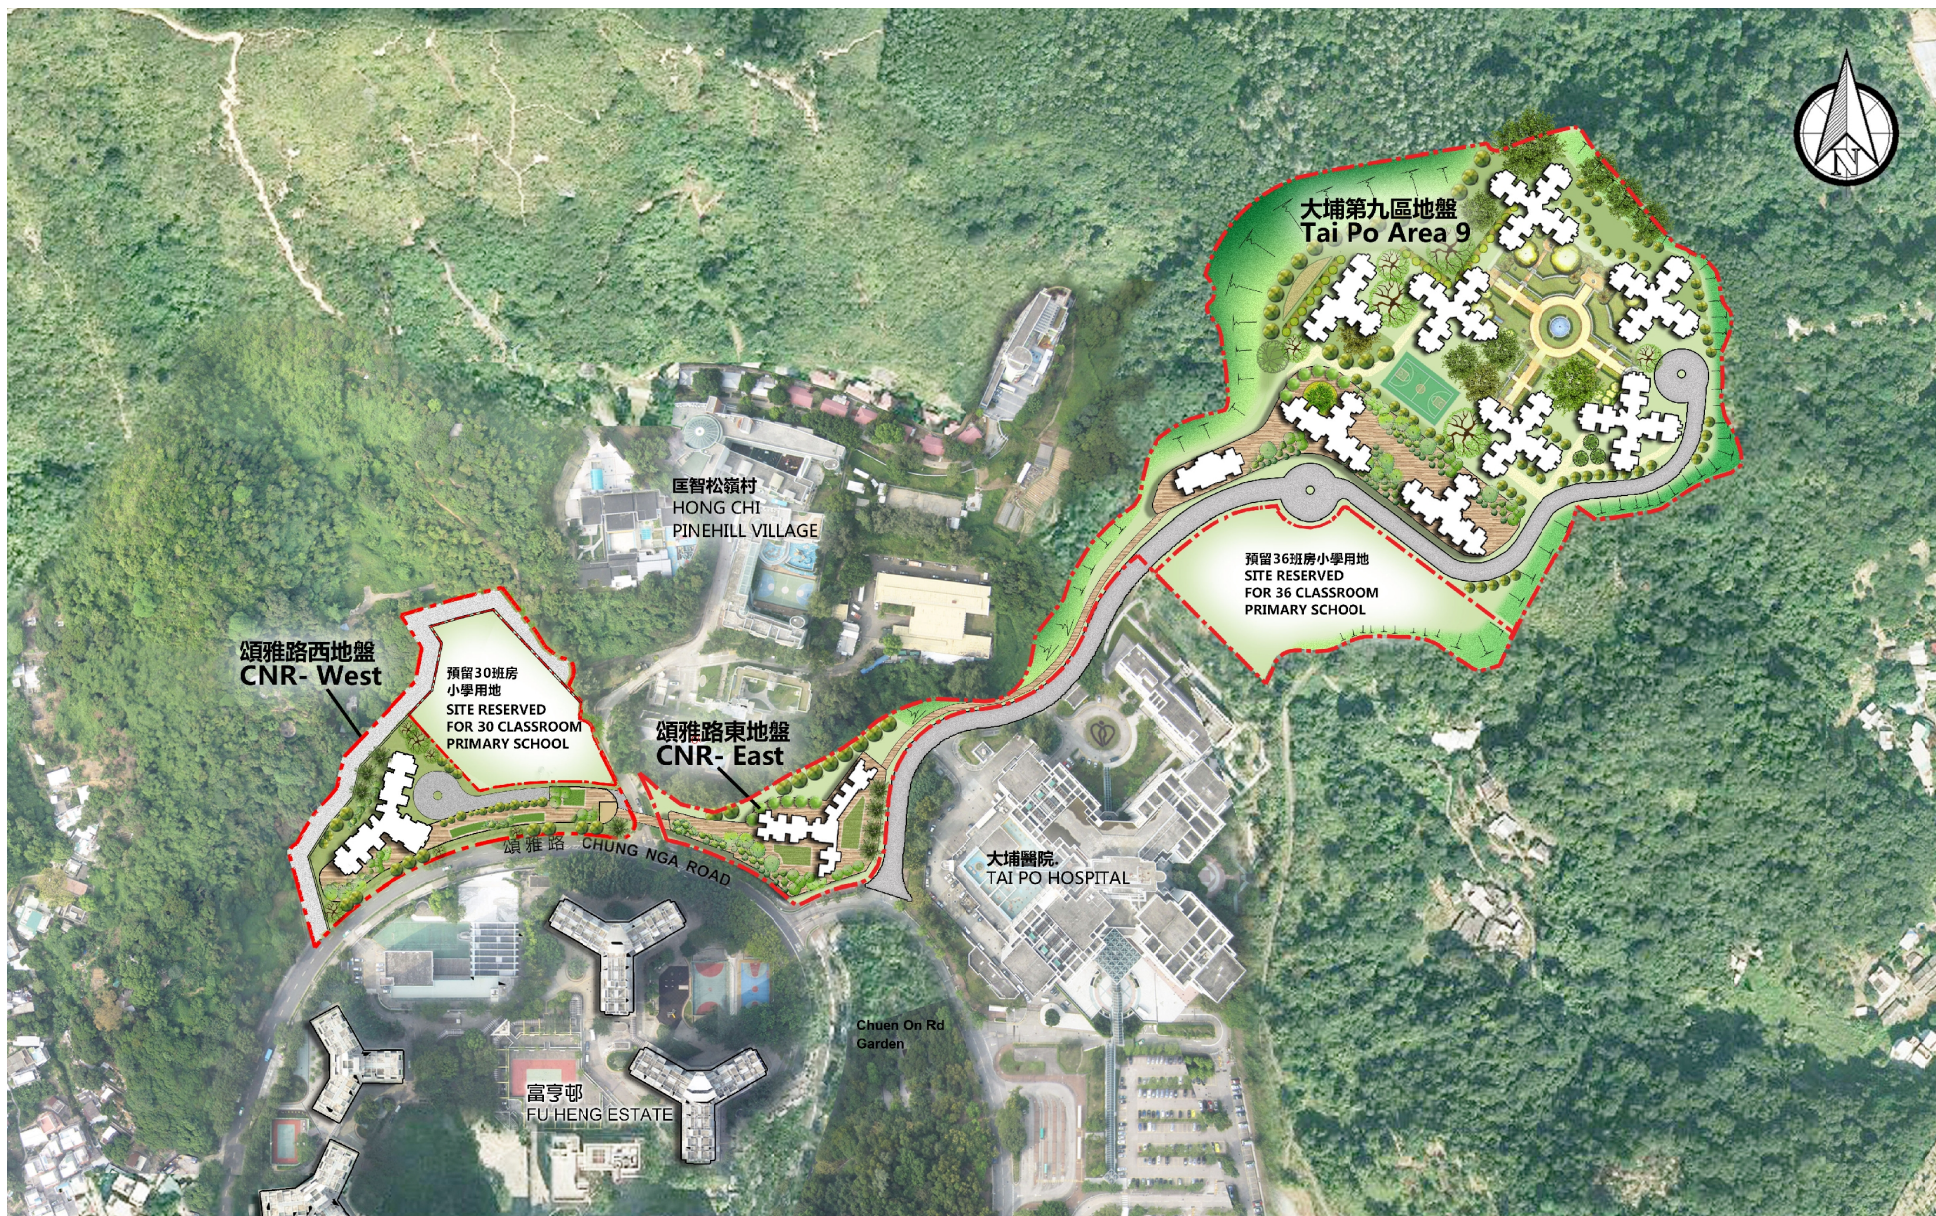

## CONCEPTUAL LAYOUT PLAN

Proposed Public Housing Development at Tai Po Area 9,  
Chung Nga Road East and Chung Nga Road West

(Subject to Design Review)



HOUSING DEPARTMENT

Dwg no. : TP9/SITE/A/PS/SK-01/A  
Date : 28/3/2014

參考編號

REFERENCE No. R/S/TP/25-6 to 6322

PLAN

H-5