


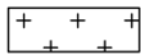

SITE PLAN (SCALE)

COLOUR INDICATION

-  車位
-  申請範圍
-  現有車路

Lot 694 RP (Part) Area about 414 s.q.m.
 Lot 695 RP Area about 165 s.q.m.
 Total About 579 s.q.m.

LOT NO. 694 RP (Part) & 695 RP in D.D. 19,
 SHE SHAN TSUEN, TAI PO, N.T.

參考編號
 REFERENCE No. A/NE-LT/778

繪圖 DRAWING A-1


(來源：申請人建議書)
 (SOURCE: APPLICANT'S SUBMISSION PLAN)



申請地點
APPLICATION SITE

要覽圖 KEY PLAN

SCALE 1 : 50 000 比例尺

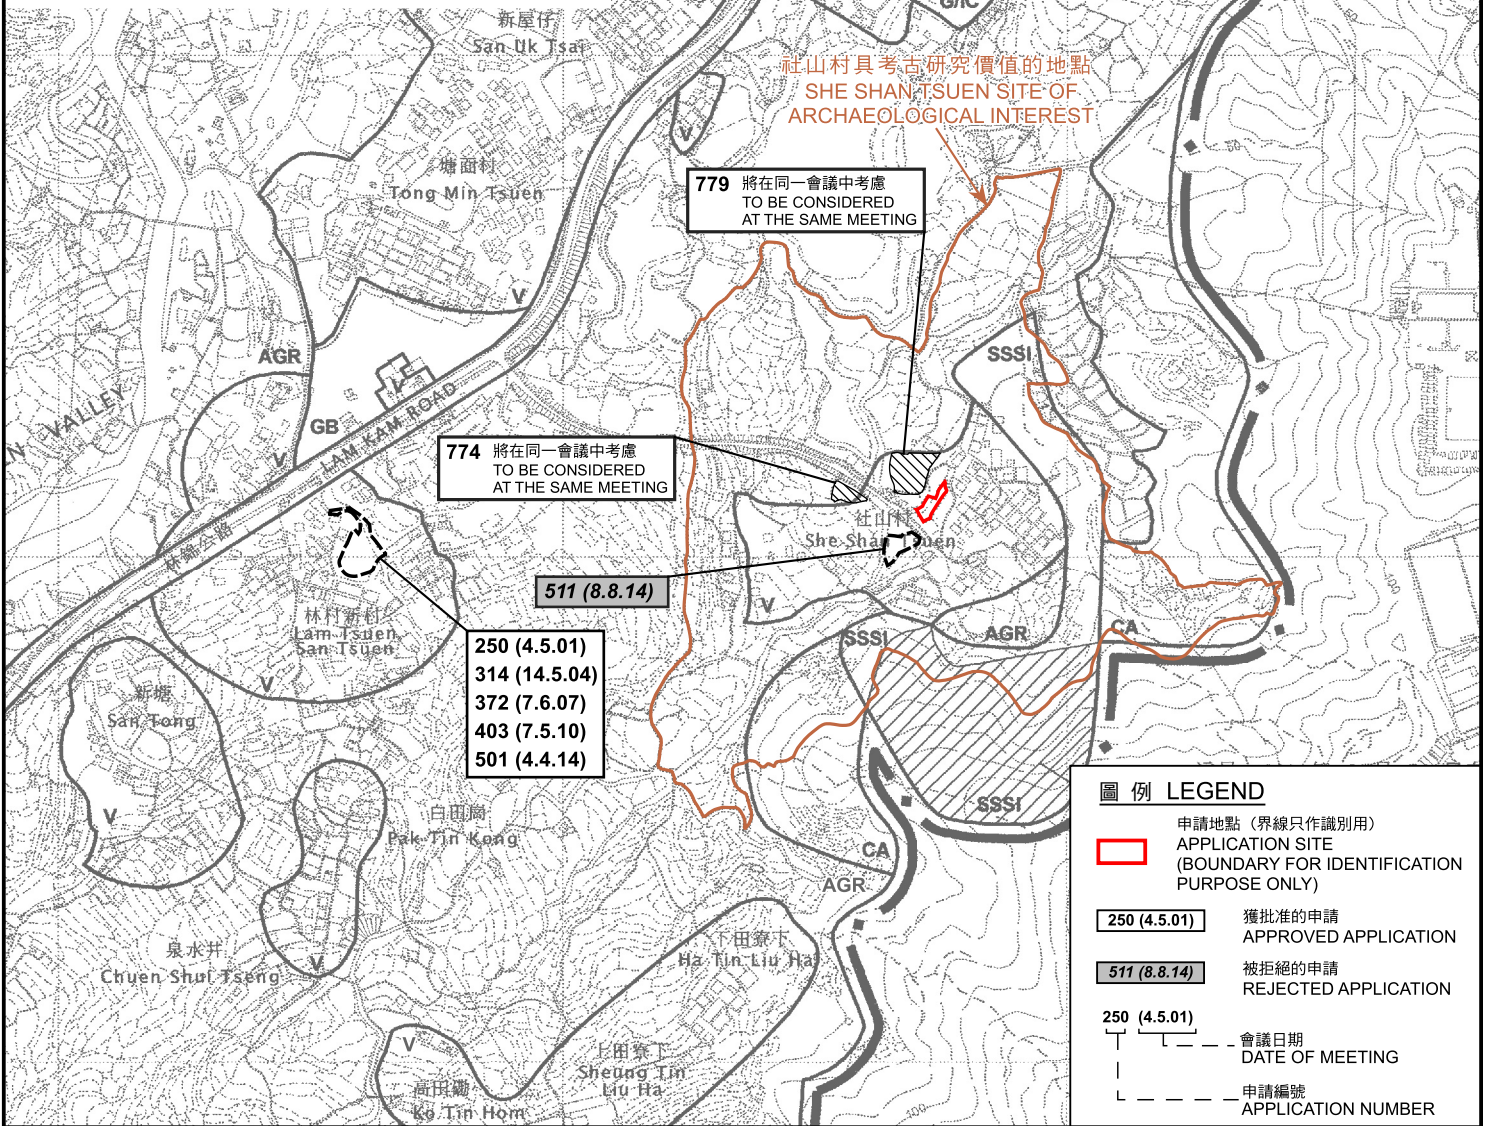

圖例 LEGEND

申請地點 (界線只作識別用)
APPLICATION SITE
(BOUNDARY FOR IDENTIFICATION
PURPOSE ONLY)

250 (4.5.01) 獲批准的申請
APPROVED APPLICATION

511 (8.8.14) 被拒絕的申請
REJECTED APPLICATION

250 (4.5.01)
會議日期
DATE OF MEETING

511 (8.8.14)
申請編號
APPLICATION NUMBER

位置圖 LOCATION PLAN

本摘要圖於2025年4月25日擬備，
所根據的資料為於2006年10月31日
核准的分區計劃大綱圖編號S/NE-LT/11
EXTRACT PLAN PREPARED ON 25.4.2025
BASED ON OUTLINE ZONING PLAN
No. S/NE-LT/11 APPROVED ON 31.10.2006

臨時私人停車場 (只限私家車) (為期3年)
新界大埔社山村丈量約份第19約
地段第694號餘段 (部分) 及第695號餘段
TEMPORARY PRIVATE VEHICLE PARK (PRIVATE CARS ONLY)
FOR A PERIOD OF 3 YEARS
LOTS 694 RP (PART) AND 695 RP IN D.D. 19,
SHE SHAN TSUEN, TAI PO, NEW TERRITORIES


米 100 0 100 200 300 米
METRES SCALE 1 : 7 500 比例尺

規劃署
PLANNING
DEPARTMENT



參考編號
REFERENCE No.
A/NE-LT/778

圖 PLAN
A-1

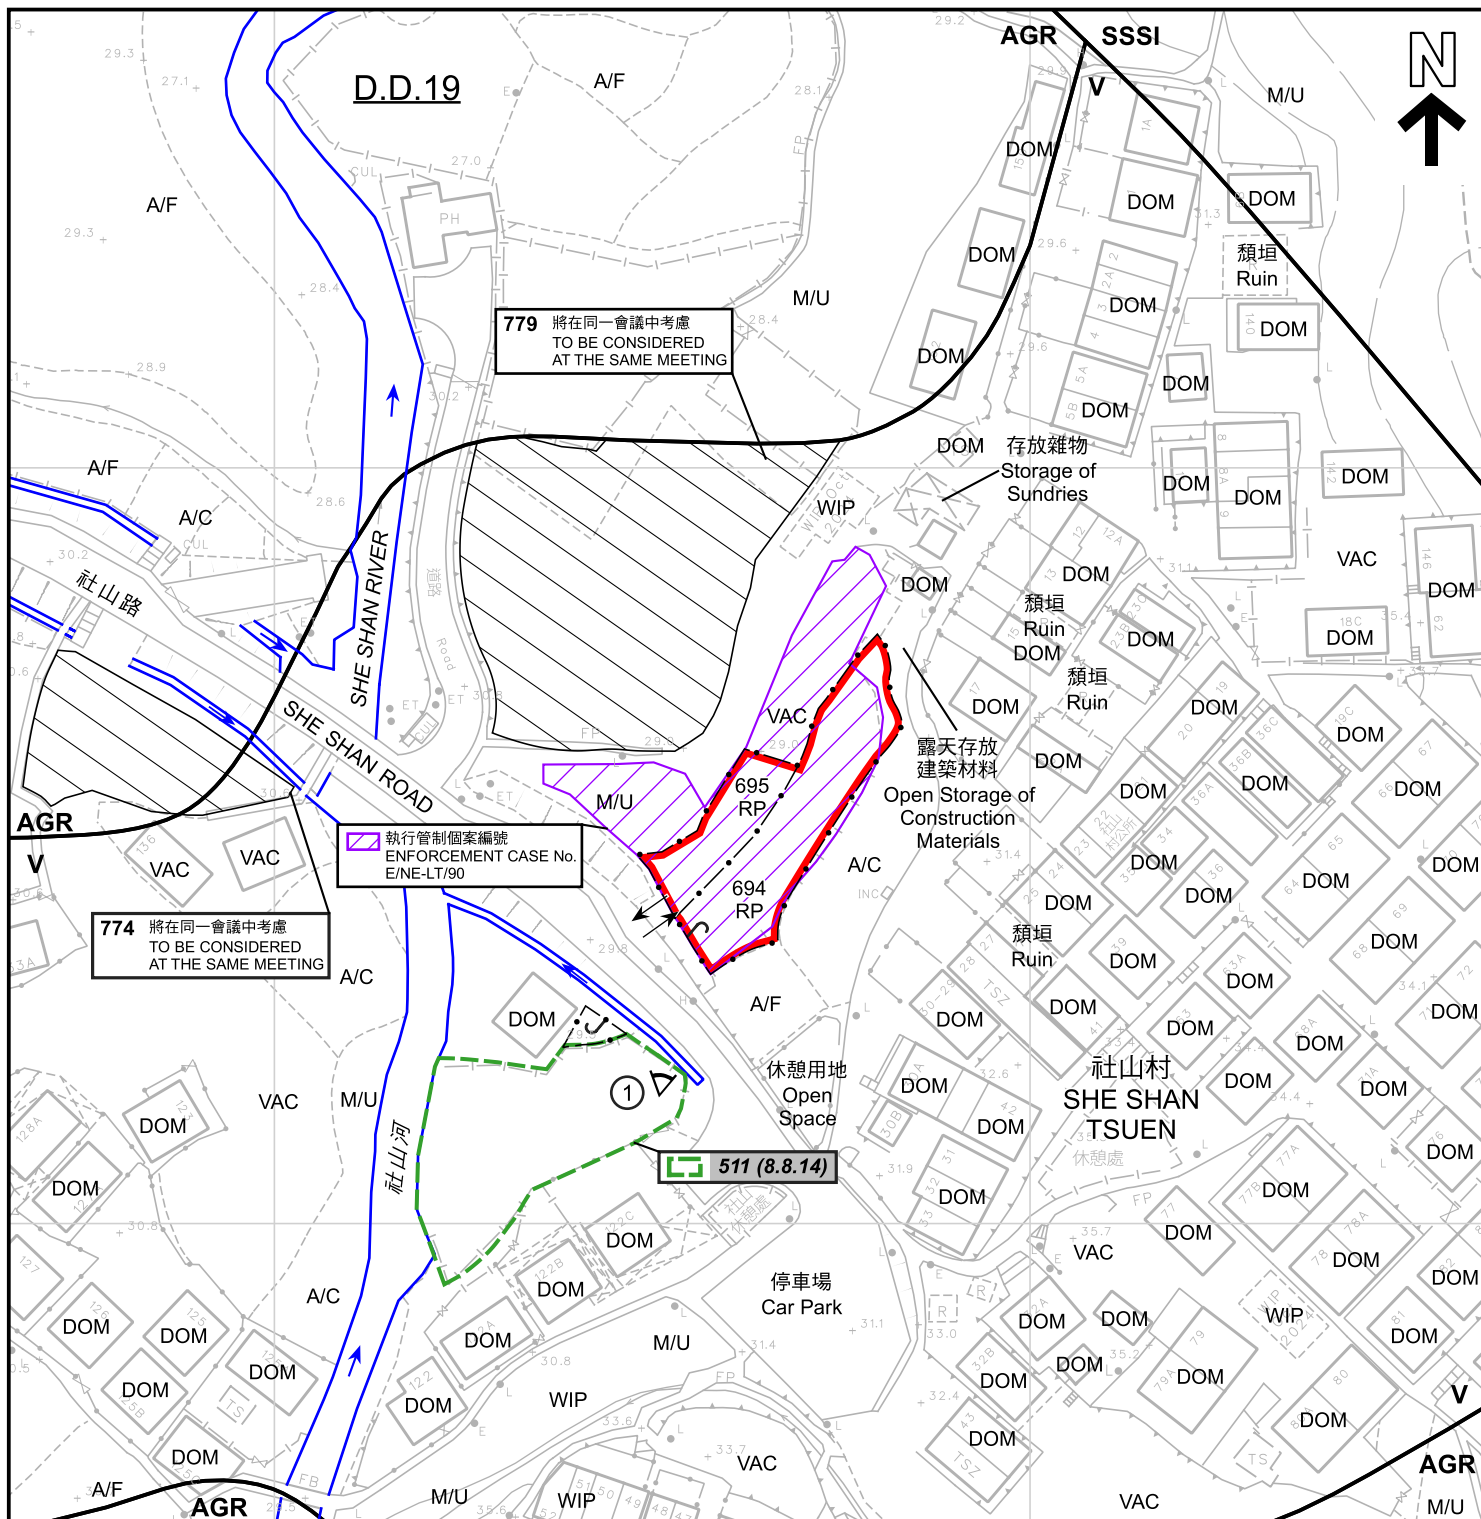

圖例 LEGEND

- 申請地點 (界線只作識別用)
APPLICATION SITE
(BOUNDARY FOR IDENTIFICATION
PURPOSE ONLY)
- V 鄉村式發展
VILLAGE TYPE DEVELOPMENT
- AGR 農業
AGRICULTURE
- SSSI 具特殊科學價值地點
SITE OF SPECIAL SCIENTIFIC
INTEREST

- WIP 工程進行中
WORK IN PROGRESS
- A/C 常耕農地
ACTIVE AGRICULTURAL LAND
- A/F 休耕農地
FALLOW AGRICULTURAL LAND
- DOM 住用構築物
DOMESTIC STRUCTURE
- M/U 荒地
UNUSED LAND
- VAC 空置
VACANT

- 河道
STREAM COURSE
- 入口/出口
INGRESS / EGRESS
- 實地照片的觀景點
VIEWING POINT OF SITE PHOTO

- 511 (8.8.14) 被拒絕的申請
REJECTED APPLICATION
- 511 (8.8.14) 會議日期
DATE OF MEETING
- 申請編號
APPLICATION NUMBER

註釋 Note :

- (1) 2025年3月10日勘測的土地用途
Land uses shown on this plan are in accordance with the land use survey
conducted by the Planning Department on 10.3.2025

平面圖 SITE PLAN

臨時私人停車場 (只限私家車) (為期3年)
新界大埔社山村丈量約份第19約
地段第694號餘段 (部分) 及第695號餘段
TEMPORARY PRIVATE VEHICLE PARK (PRIVATE CARS ONLY)
FOR A PERIOD OF 3 YEARS
LOTS 694 RP (PART) AND 695 RP IN D.D. 19,
SHE SHAN TSUEN, TAI PO, NEW TERRITORIES

米 20 0 20 40 米
METRES SCALE 1 : 1 000 比例尺


規劃署
PLANNING
DEPARTMENT



參考編號
REFERENCE No.
A/NE-LT/778

圖 PLAN
A-2

本摘要圖於2025年4月25日擬備，
所根據的資料為測量圖編號
7-NW-7B
EXTRACT PLAN PREPARED ON 25.4.2025
BASED ON SURVEY SHEET No.
7-NW-7B

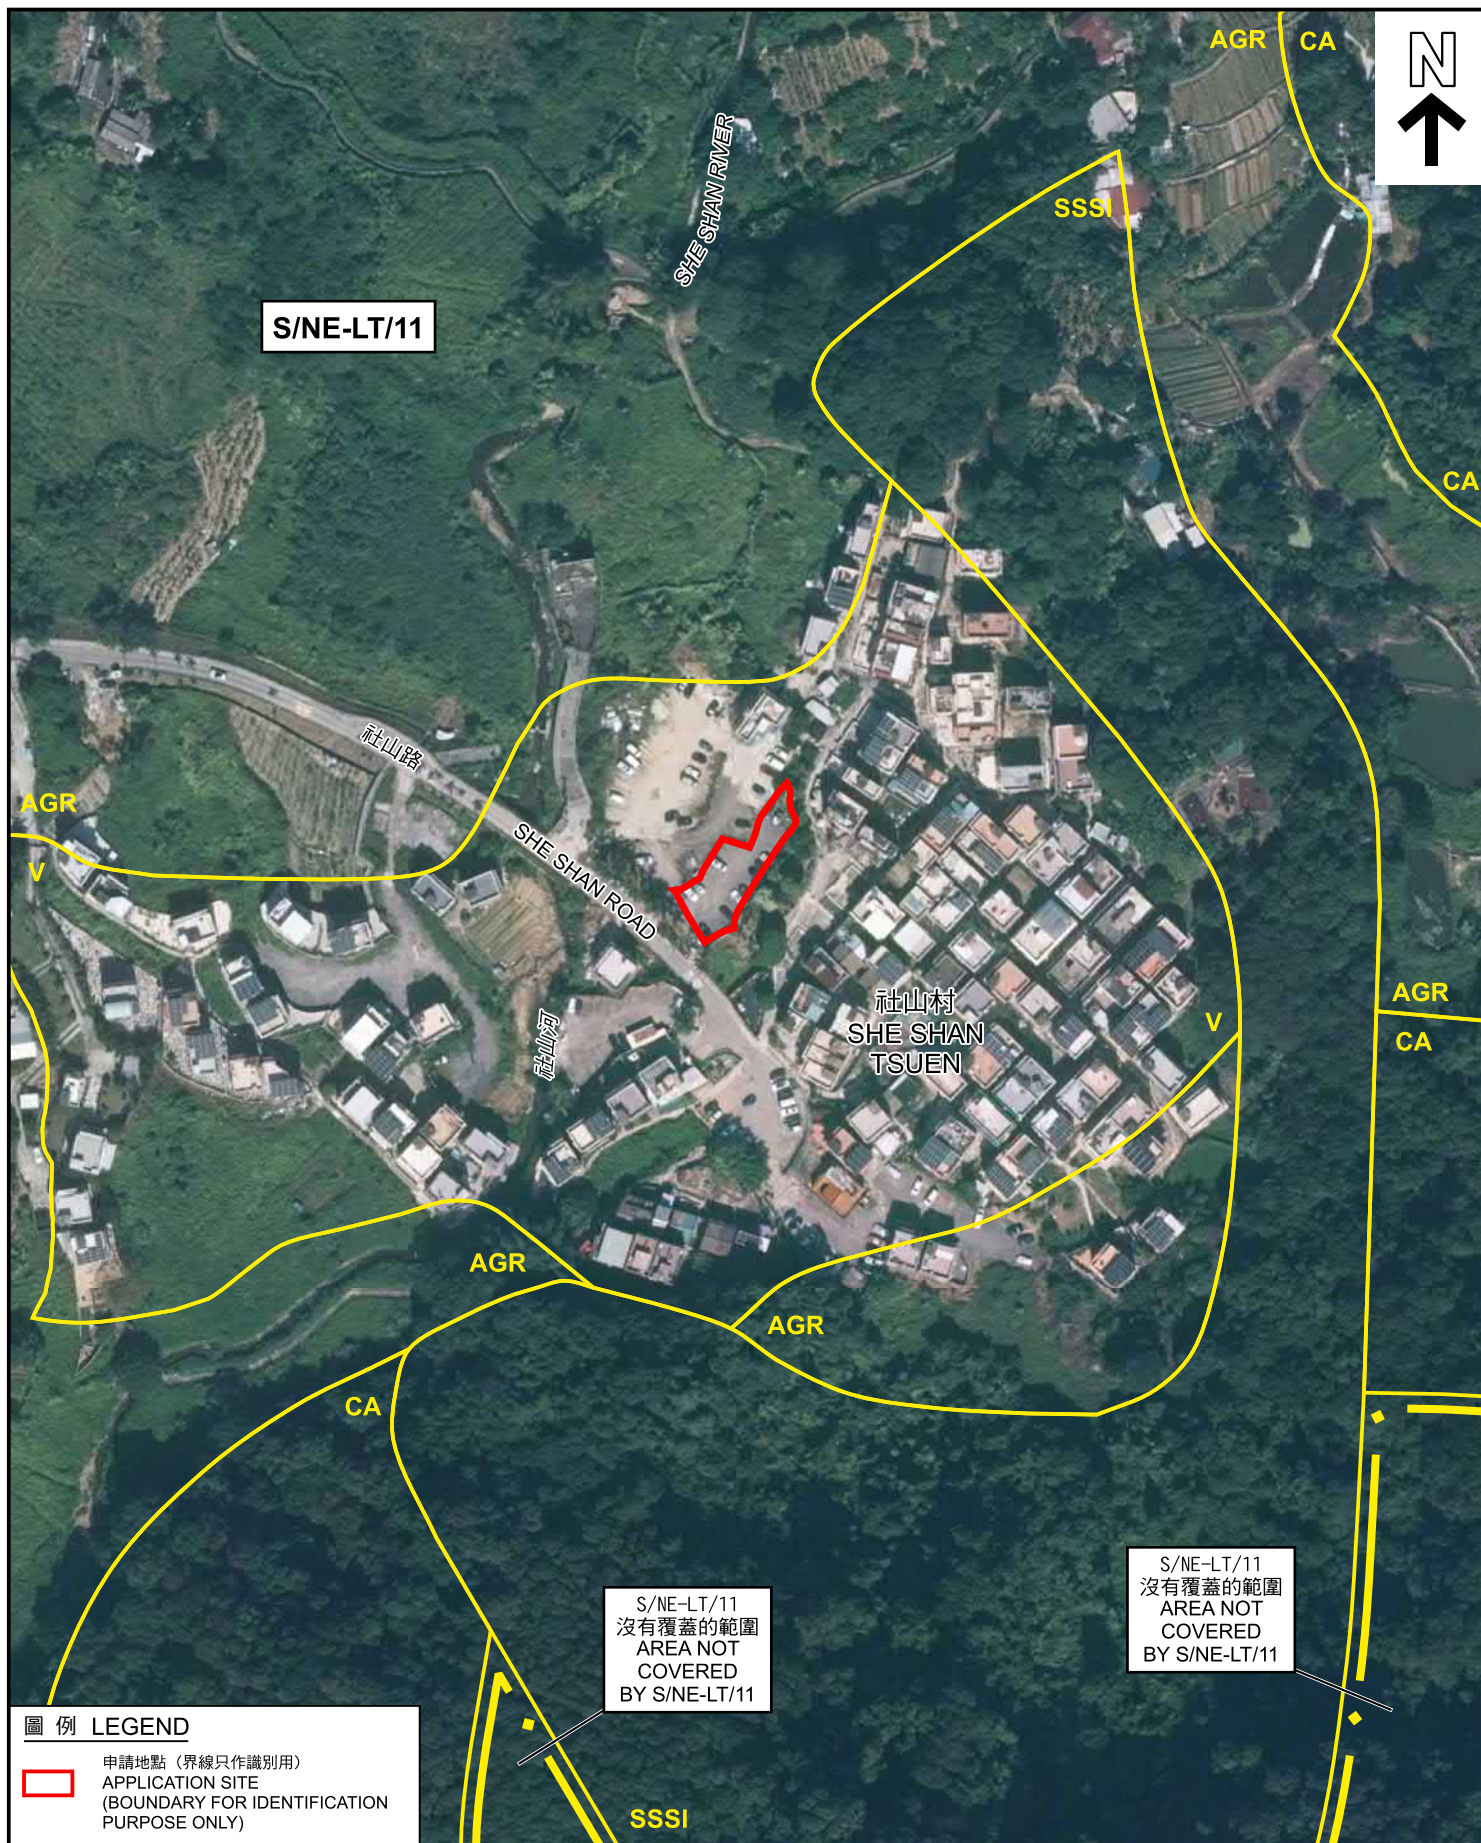

圖例 LEGEND

申請地點 (界線只作識別用)
APPLICATION SITE
(BOUNDARY FOR IDENTIFICATION
PURPOSE ONLY)

本摘要圖於2025年4月28日擬備，
所根據的資料為地政總署
於2023年11月17日拍得的航攝照片
編號E210477C

EXTRACT PLAN PREPARED ON 28.4.2025
BASED ON AERIAL PHOTO No. E210477C
TAKEN ON 17.11.2023 BY
LANDS DEPARTMENT

航攝照片 AERIAL PHOTO

臨時私人停車場 (只限私家車) (為期3年)
新界大埔社山村丈量約份第19約
地段第694號餘段 (部分) 及第695號餘段
TEMPORARY PRIVATE VEHICLE PARK (PRIVATE CARS ONLY)
FOR A PERIOD OF 3 YEARS
LOTS 694 RP (PART) AND 695 RP IN D.D. 19,
SHE SHAN TSUEN, TAI PO, NEW TERRITORIES

規劃署
PLANNING
DEPARTMENT



參考編號
REFERENCE No.

A/NE-LT/778

圖 PLAN

A-3

1



申請地點界線只作識別用
APPLICATION SITE BOUNDARY FOR IDENTIFICATION PURPOSE ONLY

實地照片 SITE PHOTO

本圖於2025年4月25日擬備，所根據的資料為攝於2025年3月10日的實地照片
PLAN PREPARED ON 25.4.2025 BASED ON SITE PHOTO TAKEN ON 10.3.2025

臨時私人停車場（只限私家車）（為期3年）
新界大埔社山村丈量約份第19約
地段第694號餘段（部分）及第695號餘段
TEMPORARY PRIVATE VEHICLE PARK (PRIVATE CARS ONLY)
FOR A PERIOD OF 3 YEARS
LOTS 694 RP (PART) AND 695 RP IN D.D. 19,
SHE SHAN TSUEN, TAI PO, NEW TERRITORIES

規劃署
PLANNING
DEPARTMENT



參考編號
REFERENCE No.
A/NE-LT/778

圖 PLAN
A-4