


LAYOUT PLAN

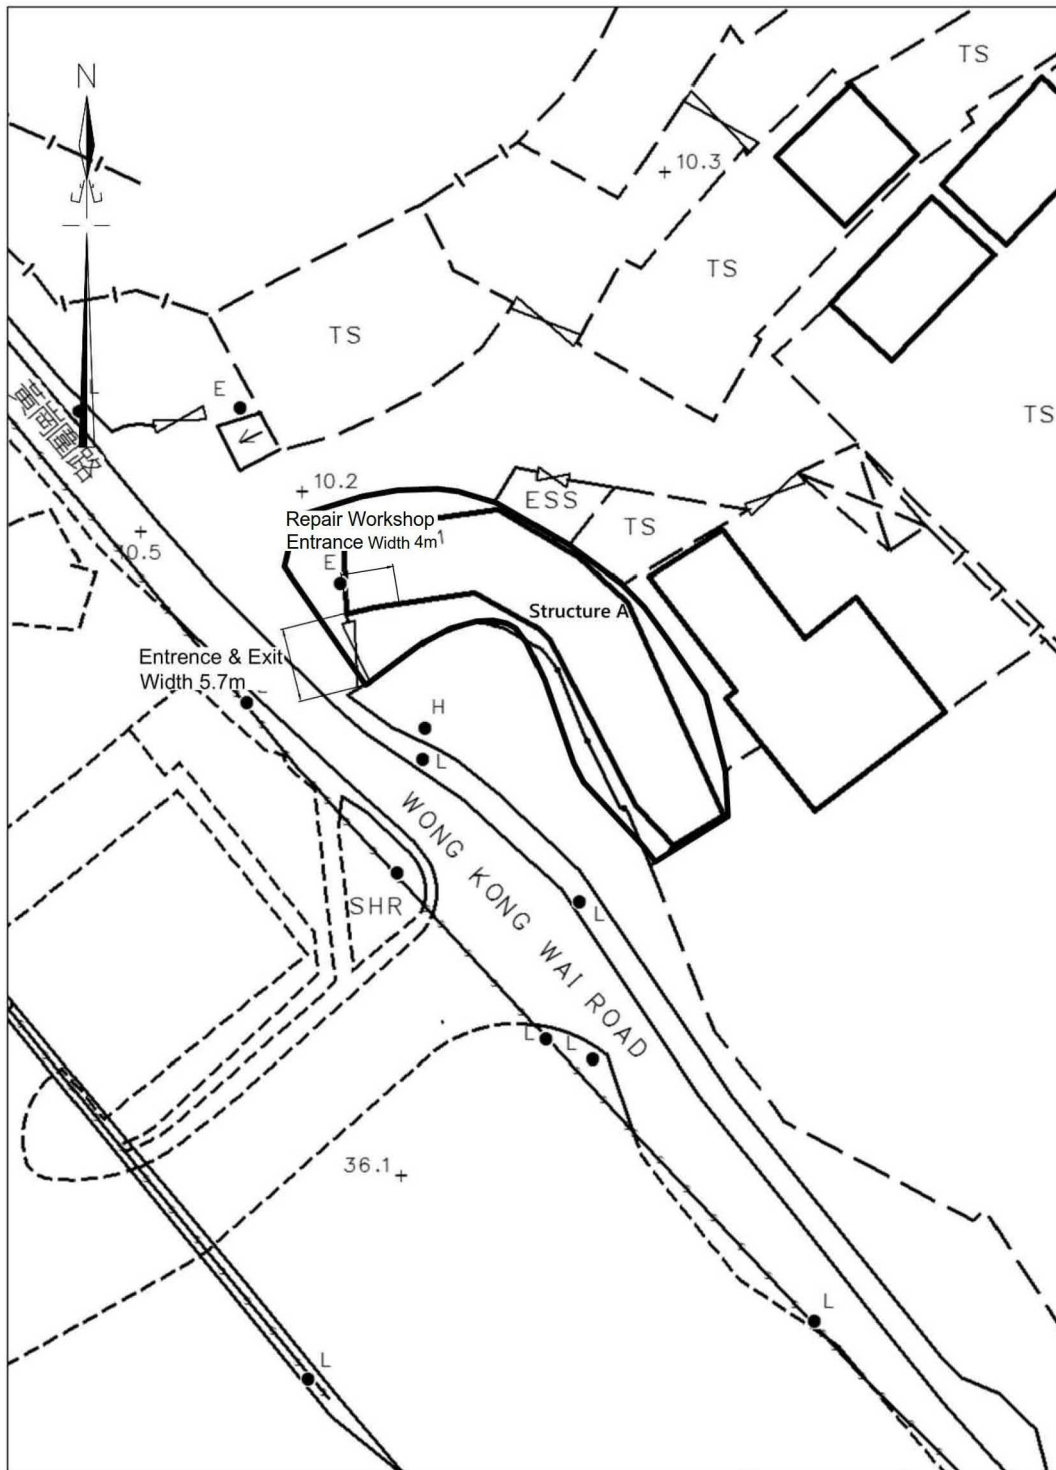

卓 弘 測 量 服 務 公 司
CHUO WANG SURVEY SERVICES COMPANY

Scale :

1:500

Survey Sheet No. :

6-NW-17C

Date :

20-09-2024

Figure No. :


LAP/01

參考編號
REFERENCE No.
A/TM-LTYT/482

繪圖 DRAWING
A-1

(摘錄自申請人於10. 3. 2025呈交的進一步資料)
(Extract from Applicant's Further
Information Submitted on 10.3.2025)

GROUND FLOOR

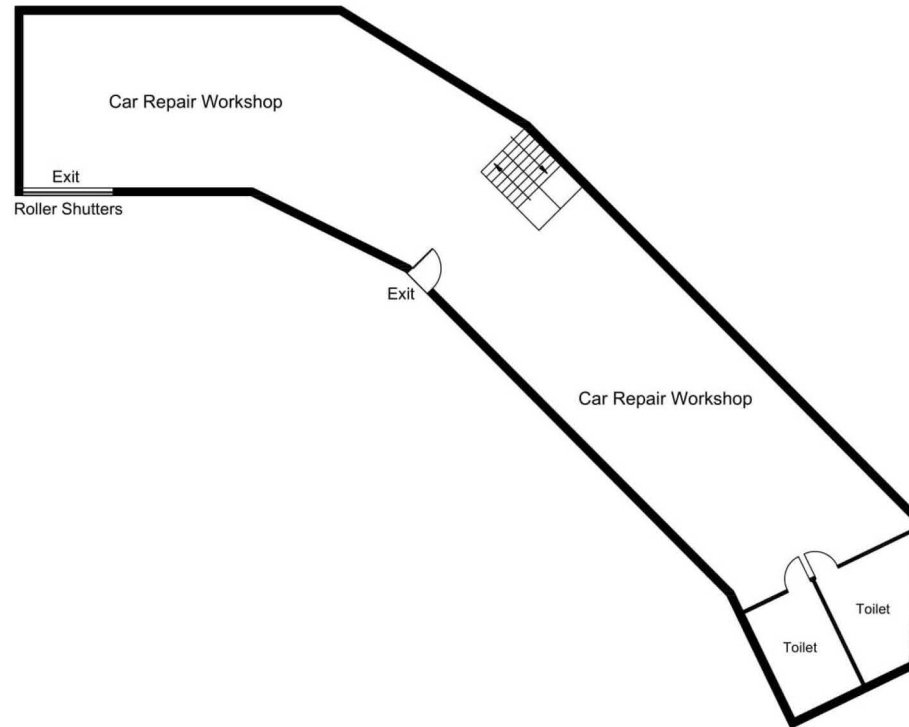


Scale :	Survey Sheet No. :
Not to scale	6-NW-17C
Date :	Figure No. :
20-09-2024	FP/01

參考編號
REFERENCE No.
A/TM-LTYT/482

繪圖 DRAWING
A-2

(摘錄自申請人於19. 11. 2024呈交的申請書)
(Extract from Applicant's
Submission of 19.11.2024)

FIRST FLOOR

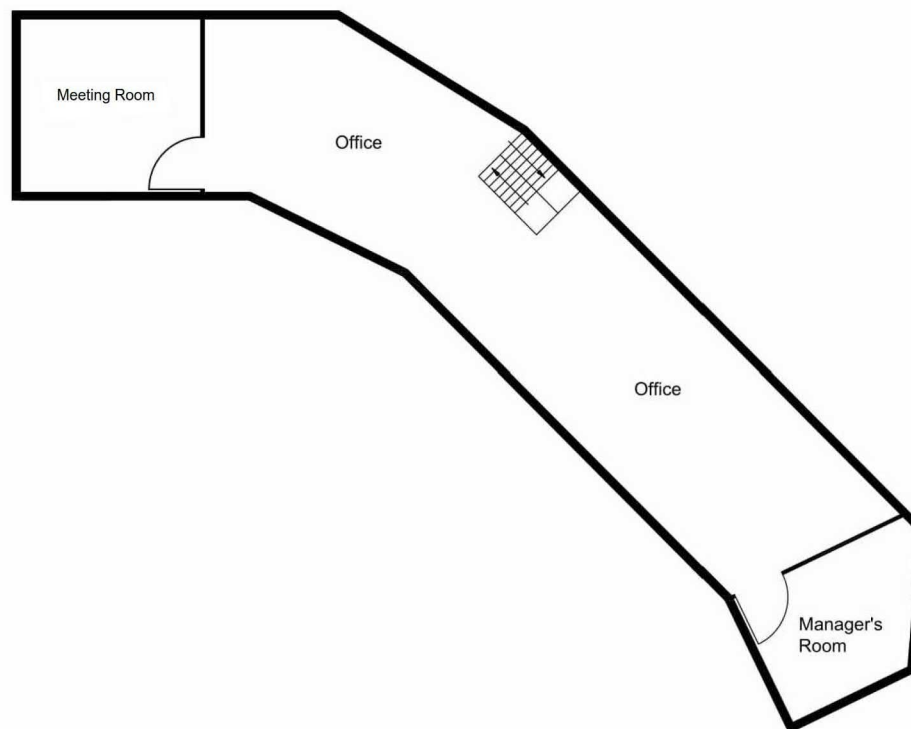


Scale :	Survey Sheet No. :
Not to scale	6-NW-17C
Date :	Figure No. :
20-09-2024	FP/02

參考編號
REFERENCE No.
A/TM-LTYT/482

繪圖 DRAWING
A-3

(摘錄自申請人於19. 11. 2024呈交的申請書)
(Extract from Applicant's
Submission of 19.11.2024)


ROUTING PLAN

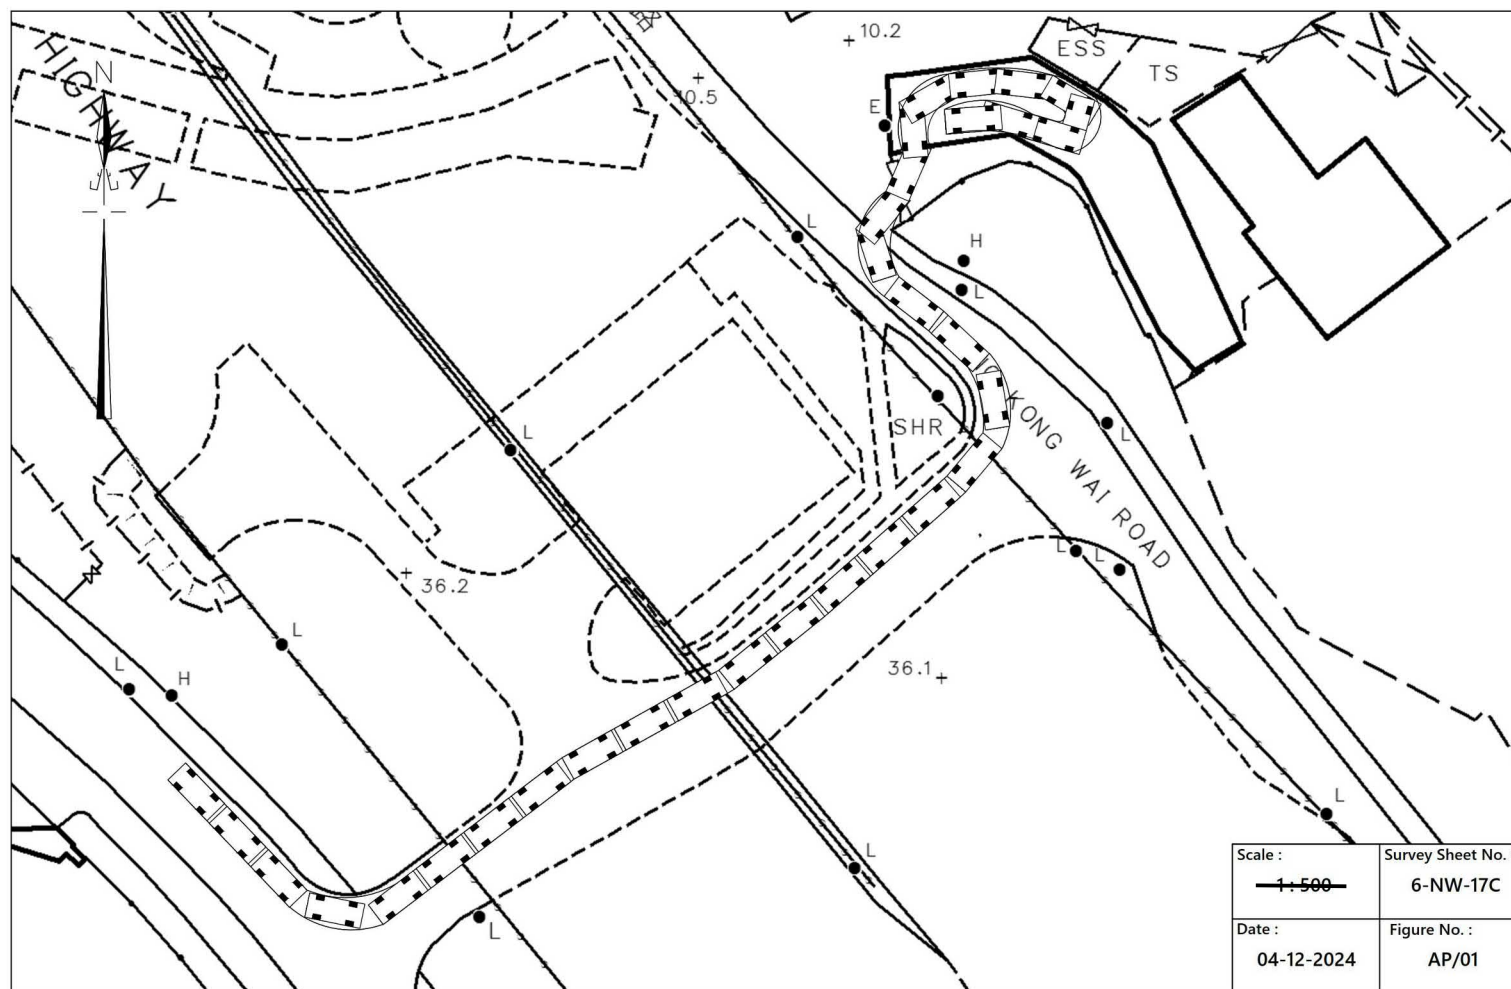

參考編號
REFERENCE No.
A/TM-LTTY/482

繪圖 DRAWING
A-4

(摘錄自申請人於10. 3. 2025呈交的進一步資料)
(Extract from Applicant's Further
Information Submitted on 10.3.2025)

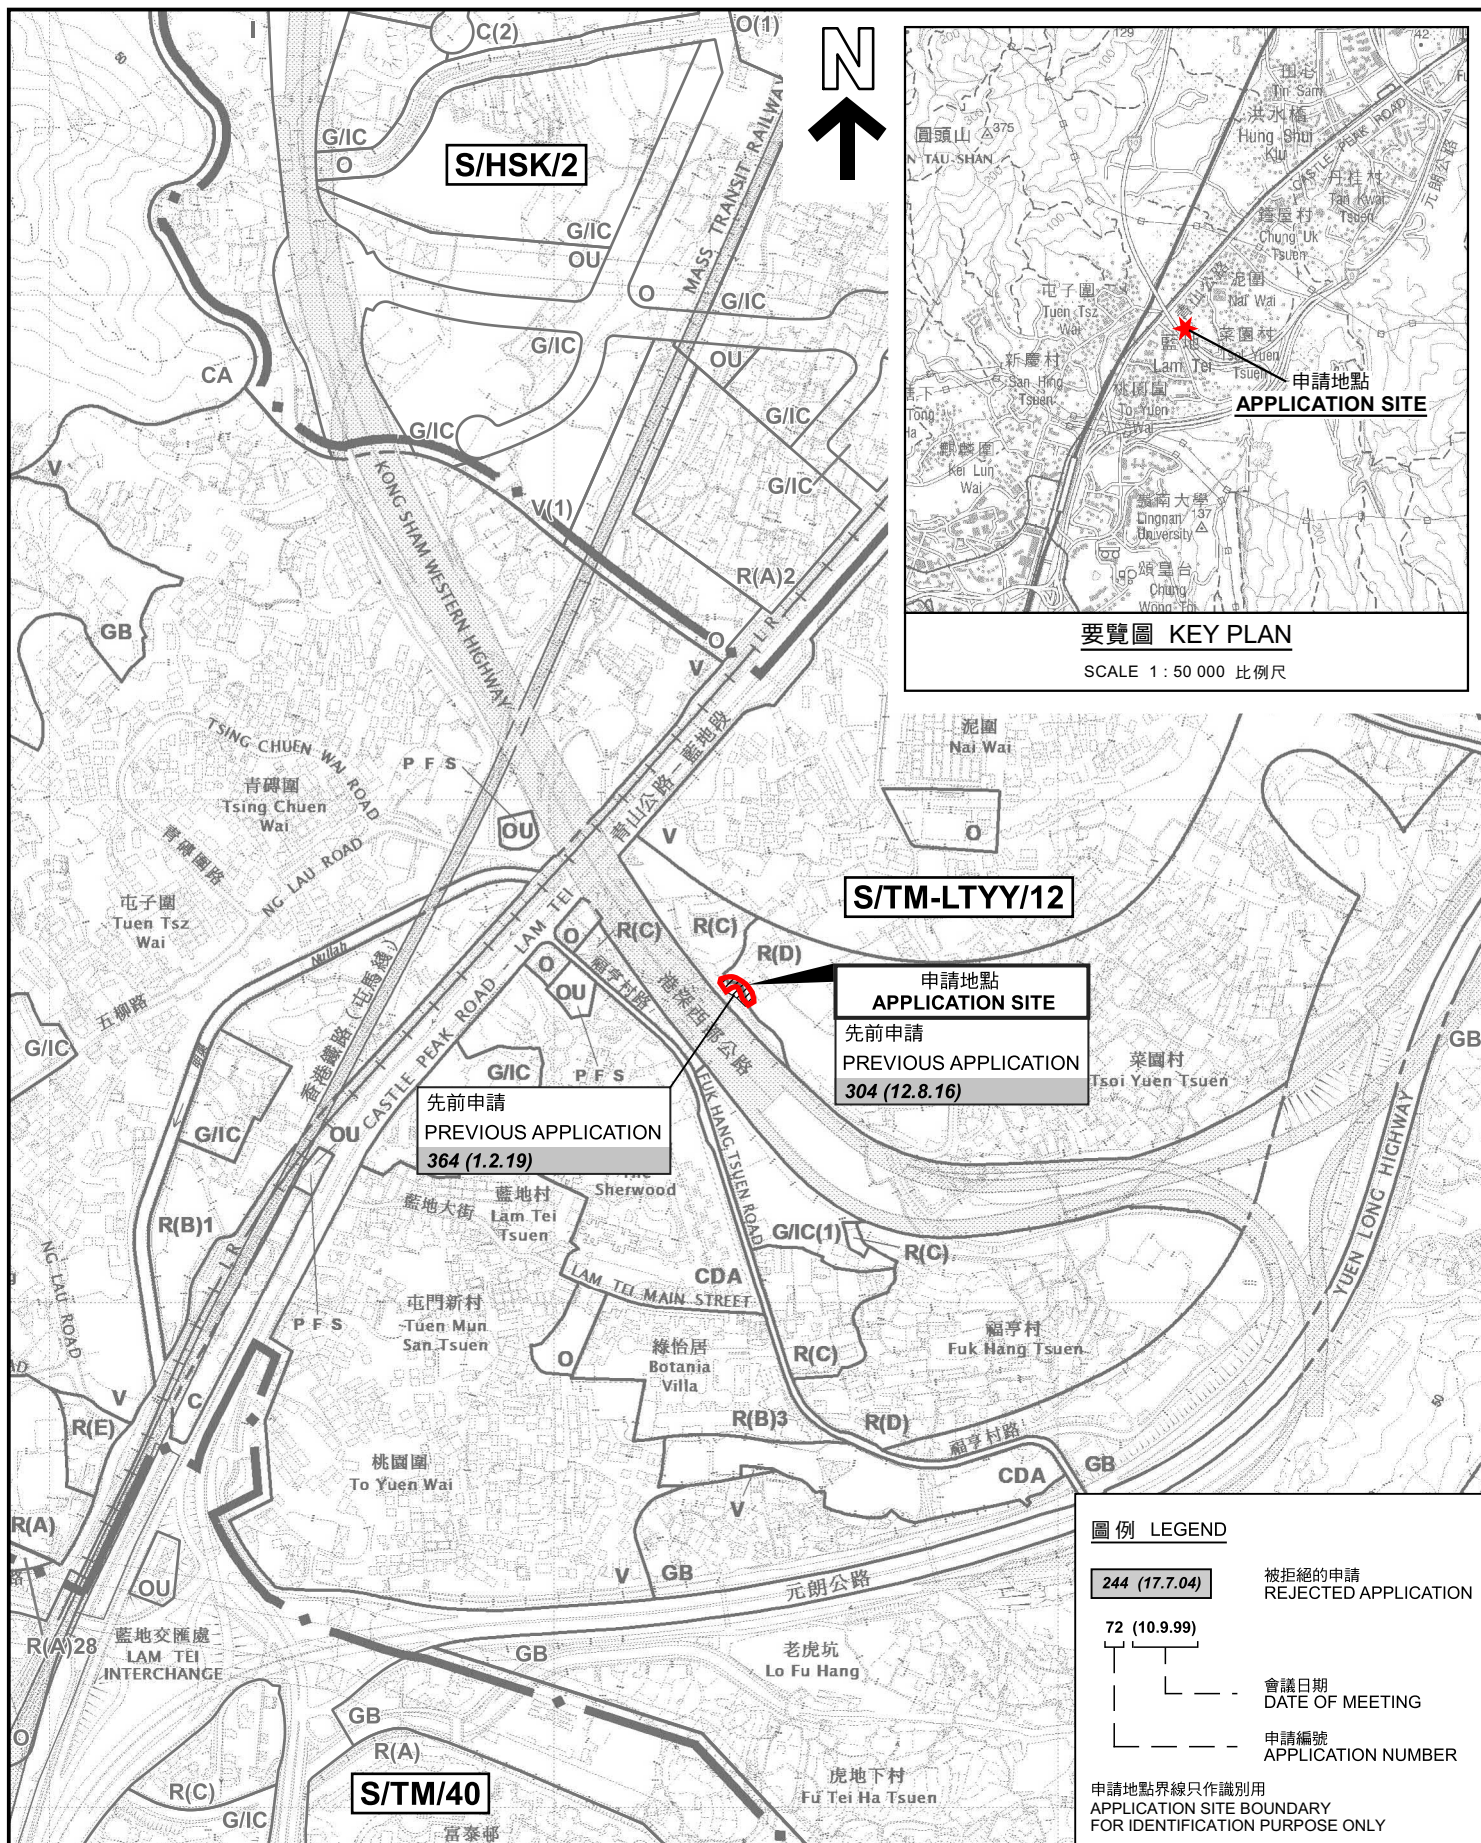

位置圖 LOCATION PLAN

臨時汽車修理工場連附屬辦公室(為期3年)
新界屯門藍地黃崗圍路丈量約份第130約地段第1150號B分段及第1150號餘段
TEMPORARY VEHICLE REPAIR WORKSHOP
WITH ANCILLARY OFFICE FOR A PERIOD OF 3 YEARS
LOTS 1150 S.B AND 1150 RP IN D.D.130, WONG KONG WAI ROAD,
LAM TEI, TUEN MUN, NEW TERRITORIES

SCALE 1 : 7 500 比例尺

米 100 0 100 200 300 米
METRES


規劃署
PLANNING
DEPARTMENT



參考編號
REFERENCE No.
A/TM-LTY/482

圖 PLAN
A-1

本摘要圖於2025年4月7日擬備，
所根據的資料為於2022年11月8日
核准的分區計劃大綱圖編號 S/TM-LTY/12
EXTRACT PLAN PREPARED ON 7.4.2025
BASED ON OUTLINE ZONING PLAN No.
S/TM-LTY/12 APPROVED ON 8.11.2022

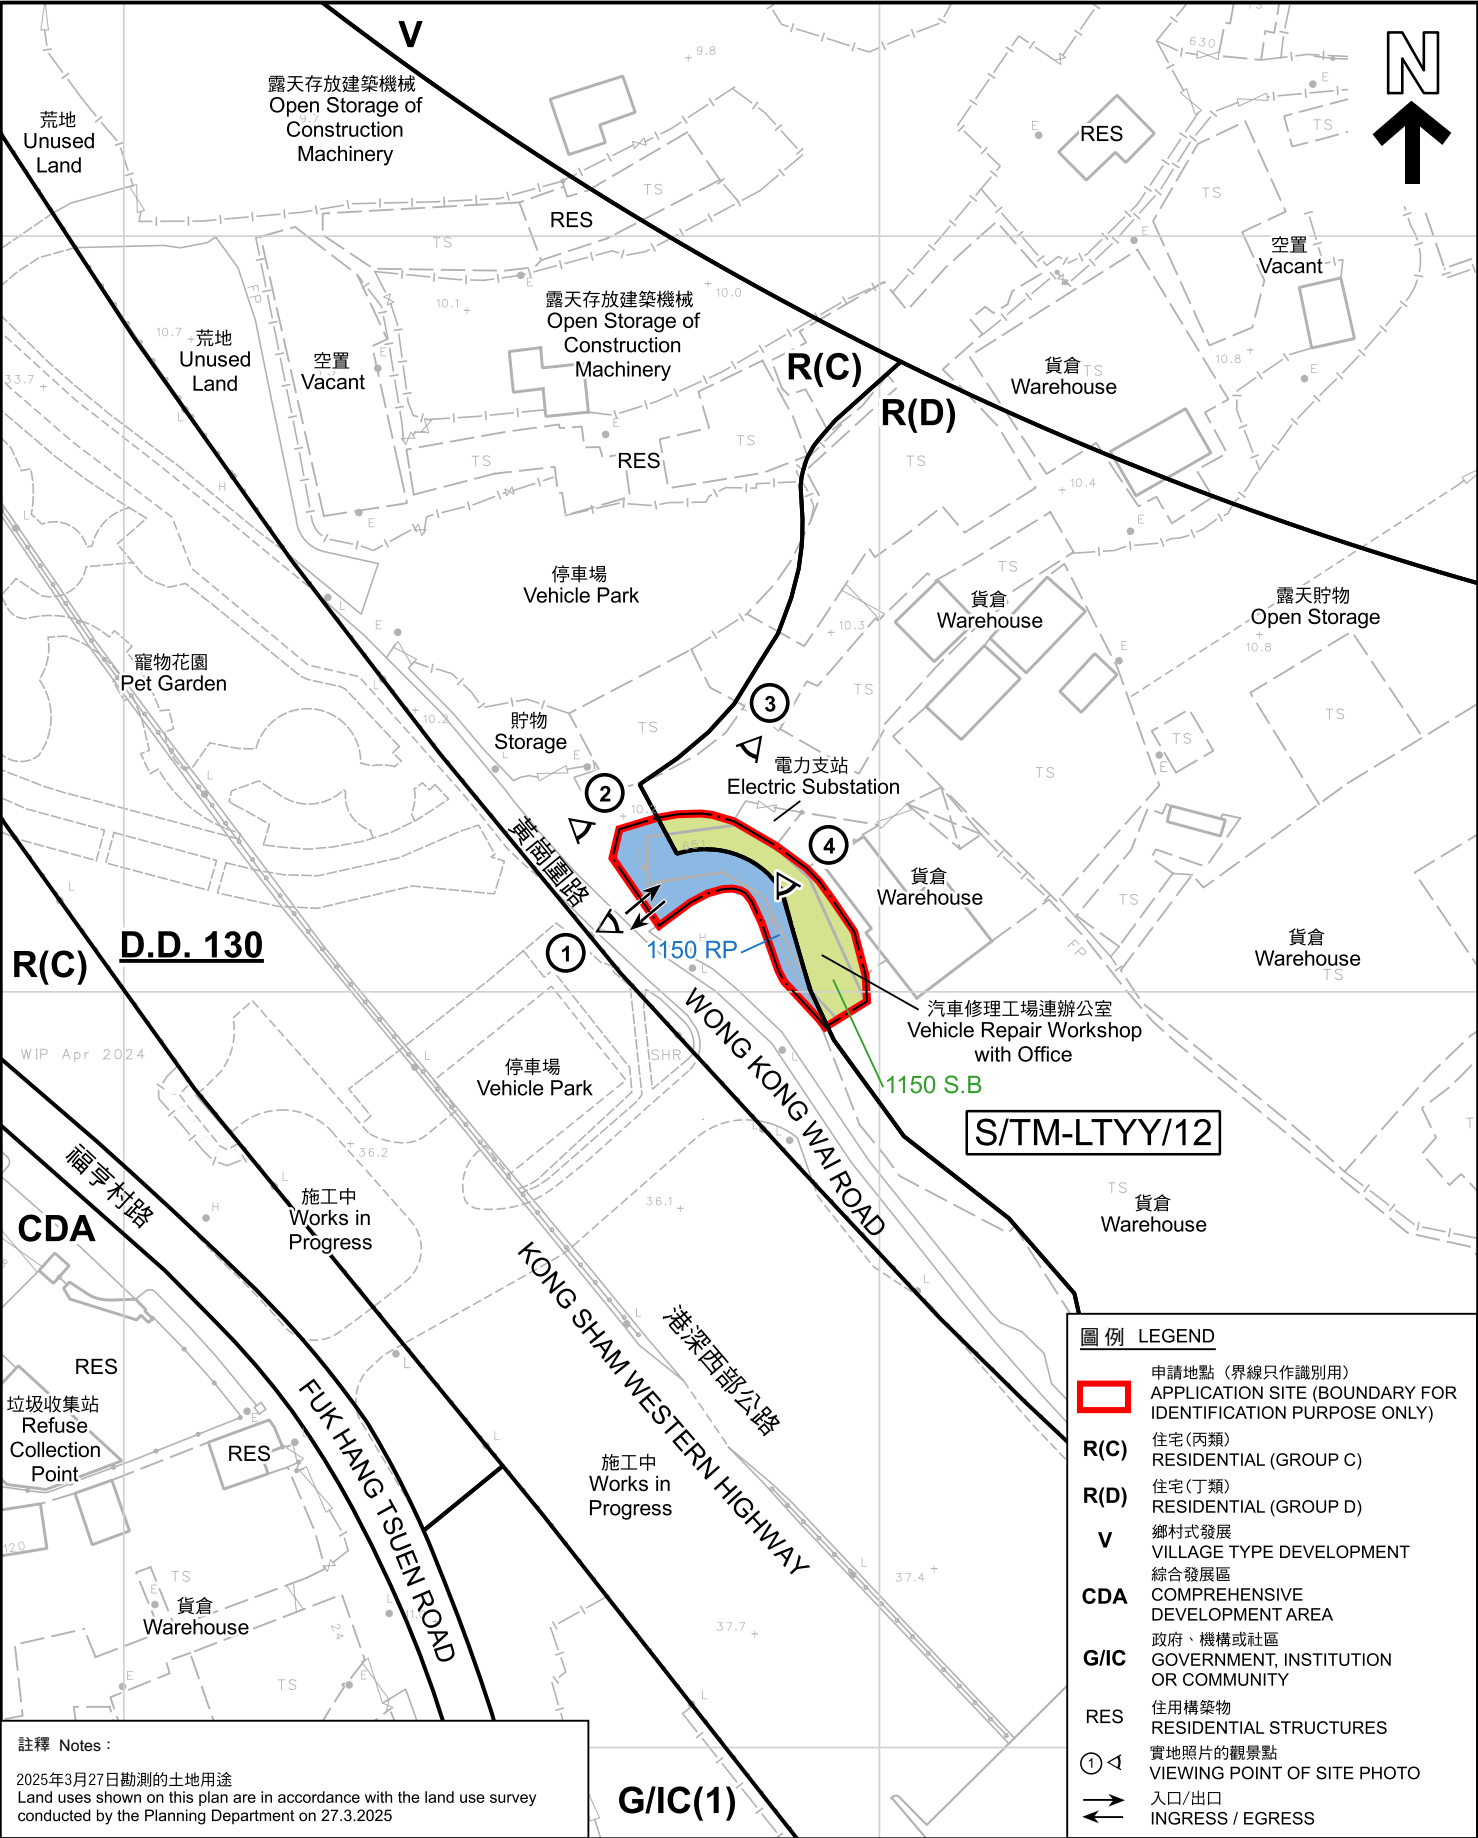

註釋 Notes :
2025年3月27日勘測的土地用途
Land uses shown on this plan are in accordance with the land use survey conducted by the Planning Department on 27.3.2025

平面圖 SITE PLAN

本摘要圖於2025年4月23日擬備，所根據的資料為測量圖編號 6-NW-17C
EXTRACT PLAN PREPARED ON 23.4.2025 BASED ON SURVEY SHEET No. 6-NW-17C

臨時汽車修理工場連附屬辦公室(為期3年)
新界屯門藍地黃崗圍路丈量約份第130約地段第1150號B分段及第1150號餘段
TEMPORARY VEHICLE REPAIR WORKSHOP WITH ANCILLARY OFFICE FOR A PERIOD OF 3 YEARS
LOTS 1150 S.B AND 1150 RP IN D.D.130, WONG KONG WAI ROAD, LAM TEI, TUEN MUN, NEW TERRITORIES

SCALE 1:1 000 比例尺
米 METRES 20 0 20 40 米 METRES

規劃署
PLANNING
DEPARTMENT



參考編號
REFERENCE No.
A/TM-LTYT/482

圖 PLAN
A-2



圖例 LEGEND



申請地點(界線只作識別用)
APPLICATION SITE
(BOUNDARY FOR IDENTIFICATION
PURPOSE ONLY)

航攝照片 AERIAL PHOTO

本摘要圖於2025年4月23日擬備，所根據的資料為地政總署於2023年9月20日拍得的航攝照片編號 E207263C
EXTRACT PLAN PREPARED ON 23.4.2025
BASED ON AERIAL PHOTO No.
E207263C TAKEN ON 20.9.2023
BY LANDS DEPARTMENT


臨時汽車修理工場連附屬辦公室(為期3年)
新界屯門藍地黃崗圍路丈量約份第130約地段第1150號B分段及第1150號餘段
TEMPORARY VEHICLE REPAIR WORKSHOP
WITH ANCILLARY OFFICE FOR A PERIOD OF 3 YEARS
LOTS 1150 S.B AND 1150 RP IN D.D.130, WONG KONG WAI ROAD,
LAM TEI, TUEN MUN, NEW TERRITORIES

規 劃 署
PLANNING
DEPARTMENT



參考編號
REFERENCE No.
A/TM-LTYYY/482

圖 PLAN
A-3

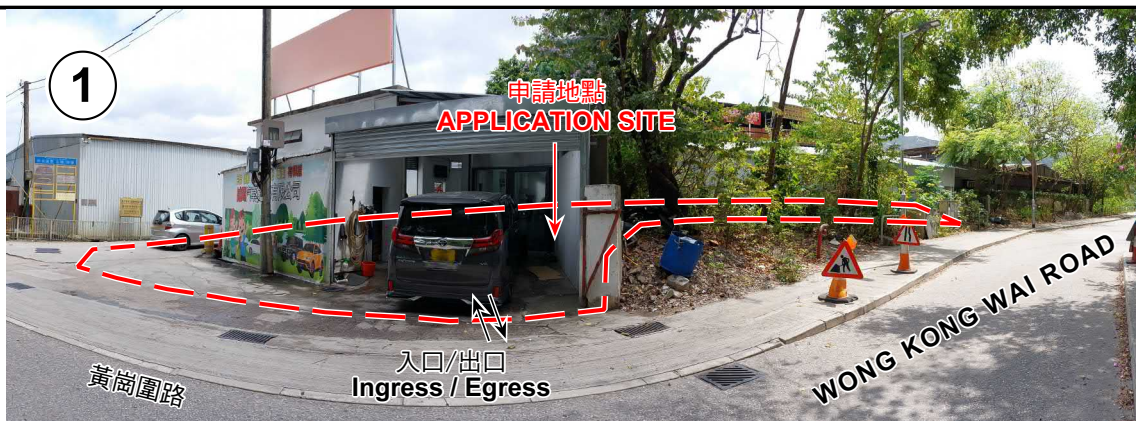

申請地點界線只作識別用 APPLICATION SITE BOUNDARY FOR IDENTIFICATION PURPOSE ONLY

實地照片 SITE PHOTOS

臨時汽車修理工場連附屬辦公室(為期3年)
新界屯門藍地黃崗圍路丈量約份第130約地段第1150號B分段及第1150號餘段
WITH ANCILLARY OFFICE FOR A PERIOD OF 3 YEARS
LOTS 1150 S.B AND 1150 RP IN D.D.130, WONG KONG WAI ROAD,
LAM TEI, TUEN MUN, NEW TERRITORIES

規劃署
PLANNING
DEPARTMENT



參考編號
REFERENCE No.
A/TM-LTYT/482

圖 PLAN
A-4

本圖於2025年4月11日擬備，所根據的資料為攝於2025年3月27日的實地照片
PLAN PREPARED ON 11.4.2025
BASED ON SITE PHOTOS
TAKEN ON 27.3.2025