



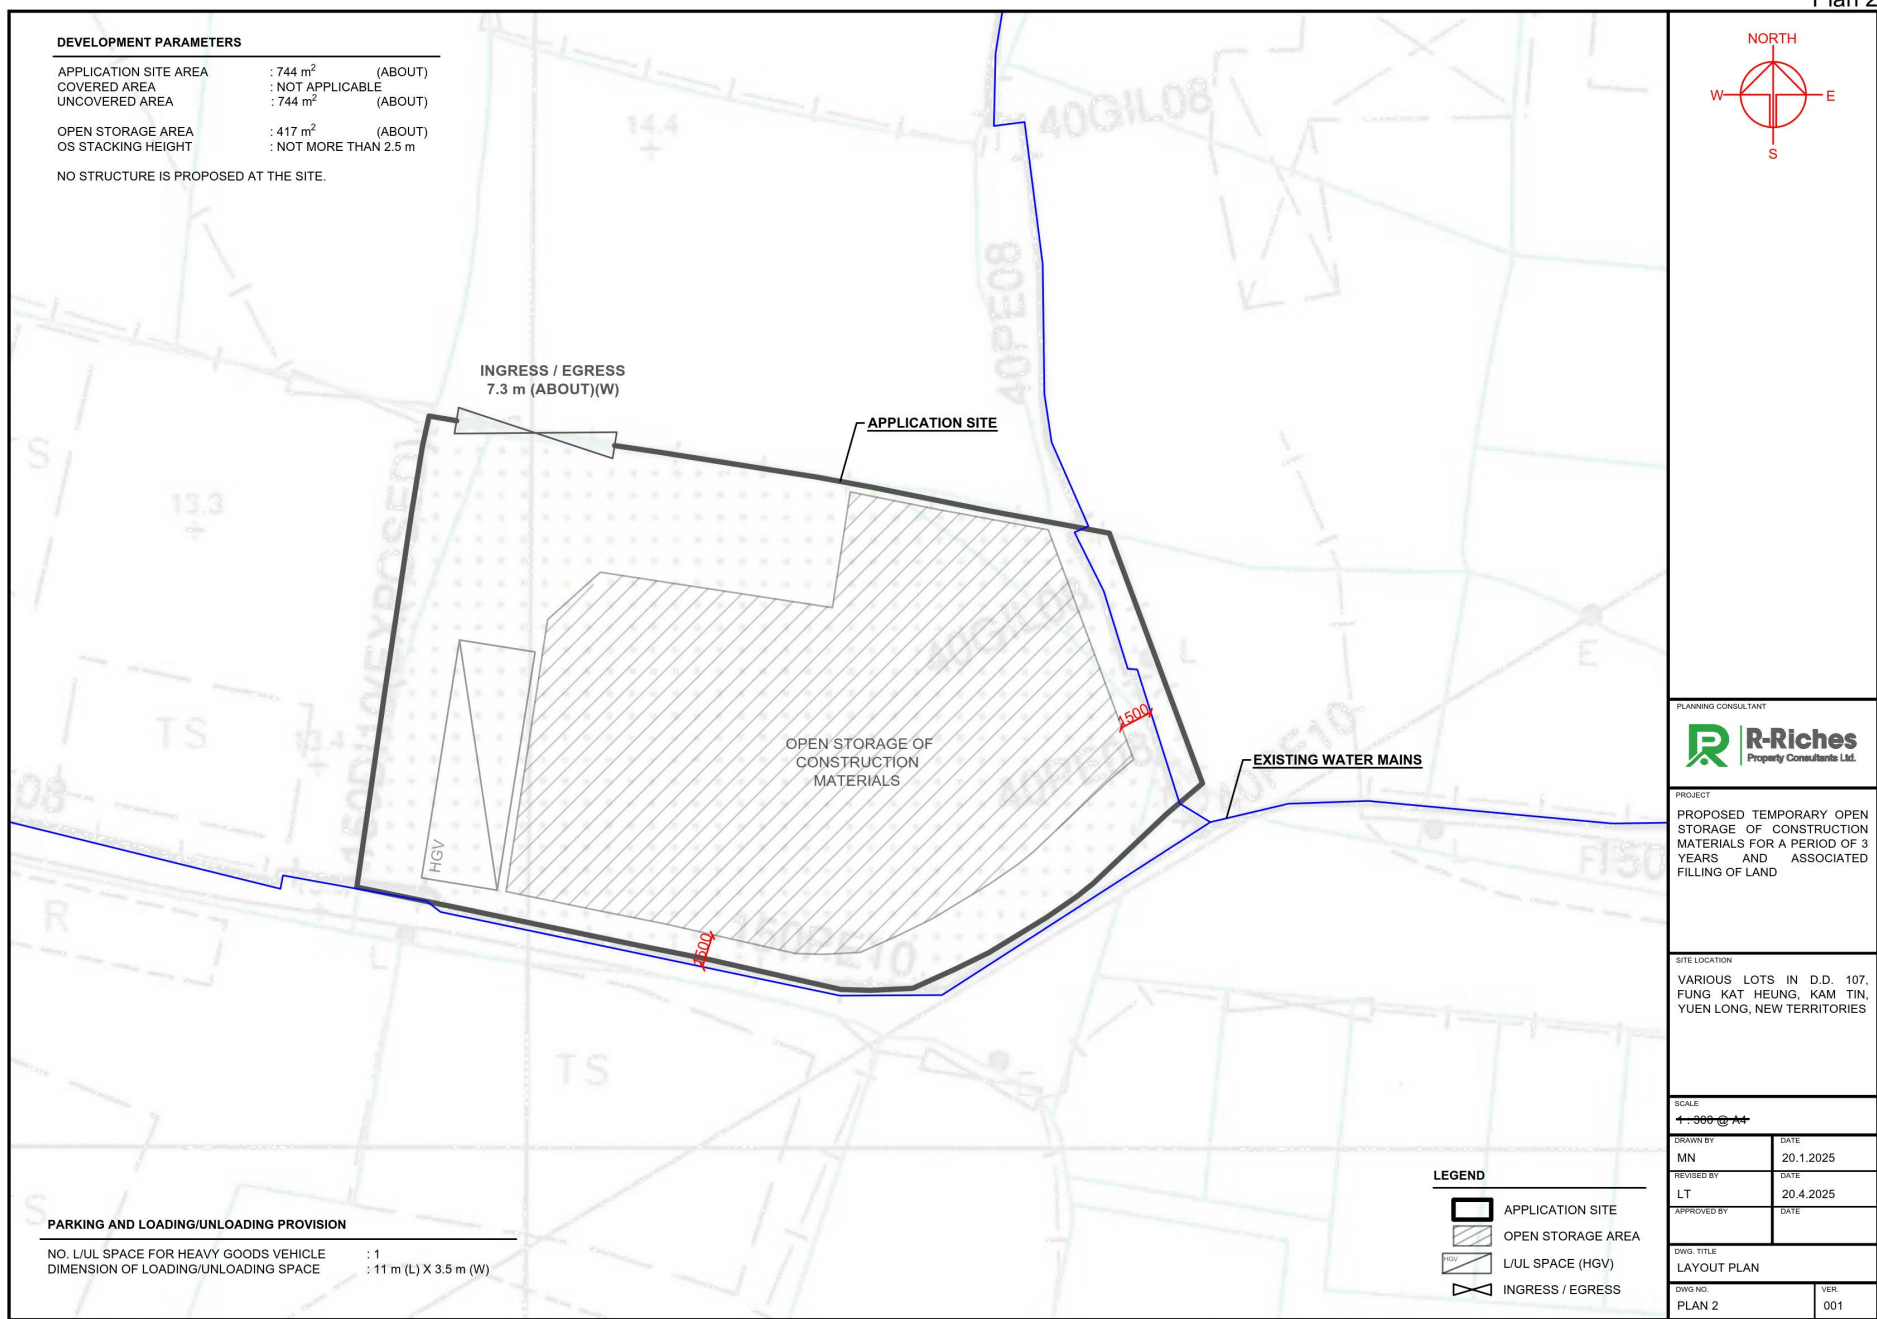

(摘錄自申請人於 25. 4. 2025 呈交的進一步資料)
(Extract from Applicant's Further
Information Submitted on 25.4.2025)

參考編號
REFERENCE No.
A/YL-KTN/1101


繪圖
DRAWING
A - 1

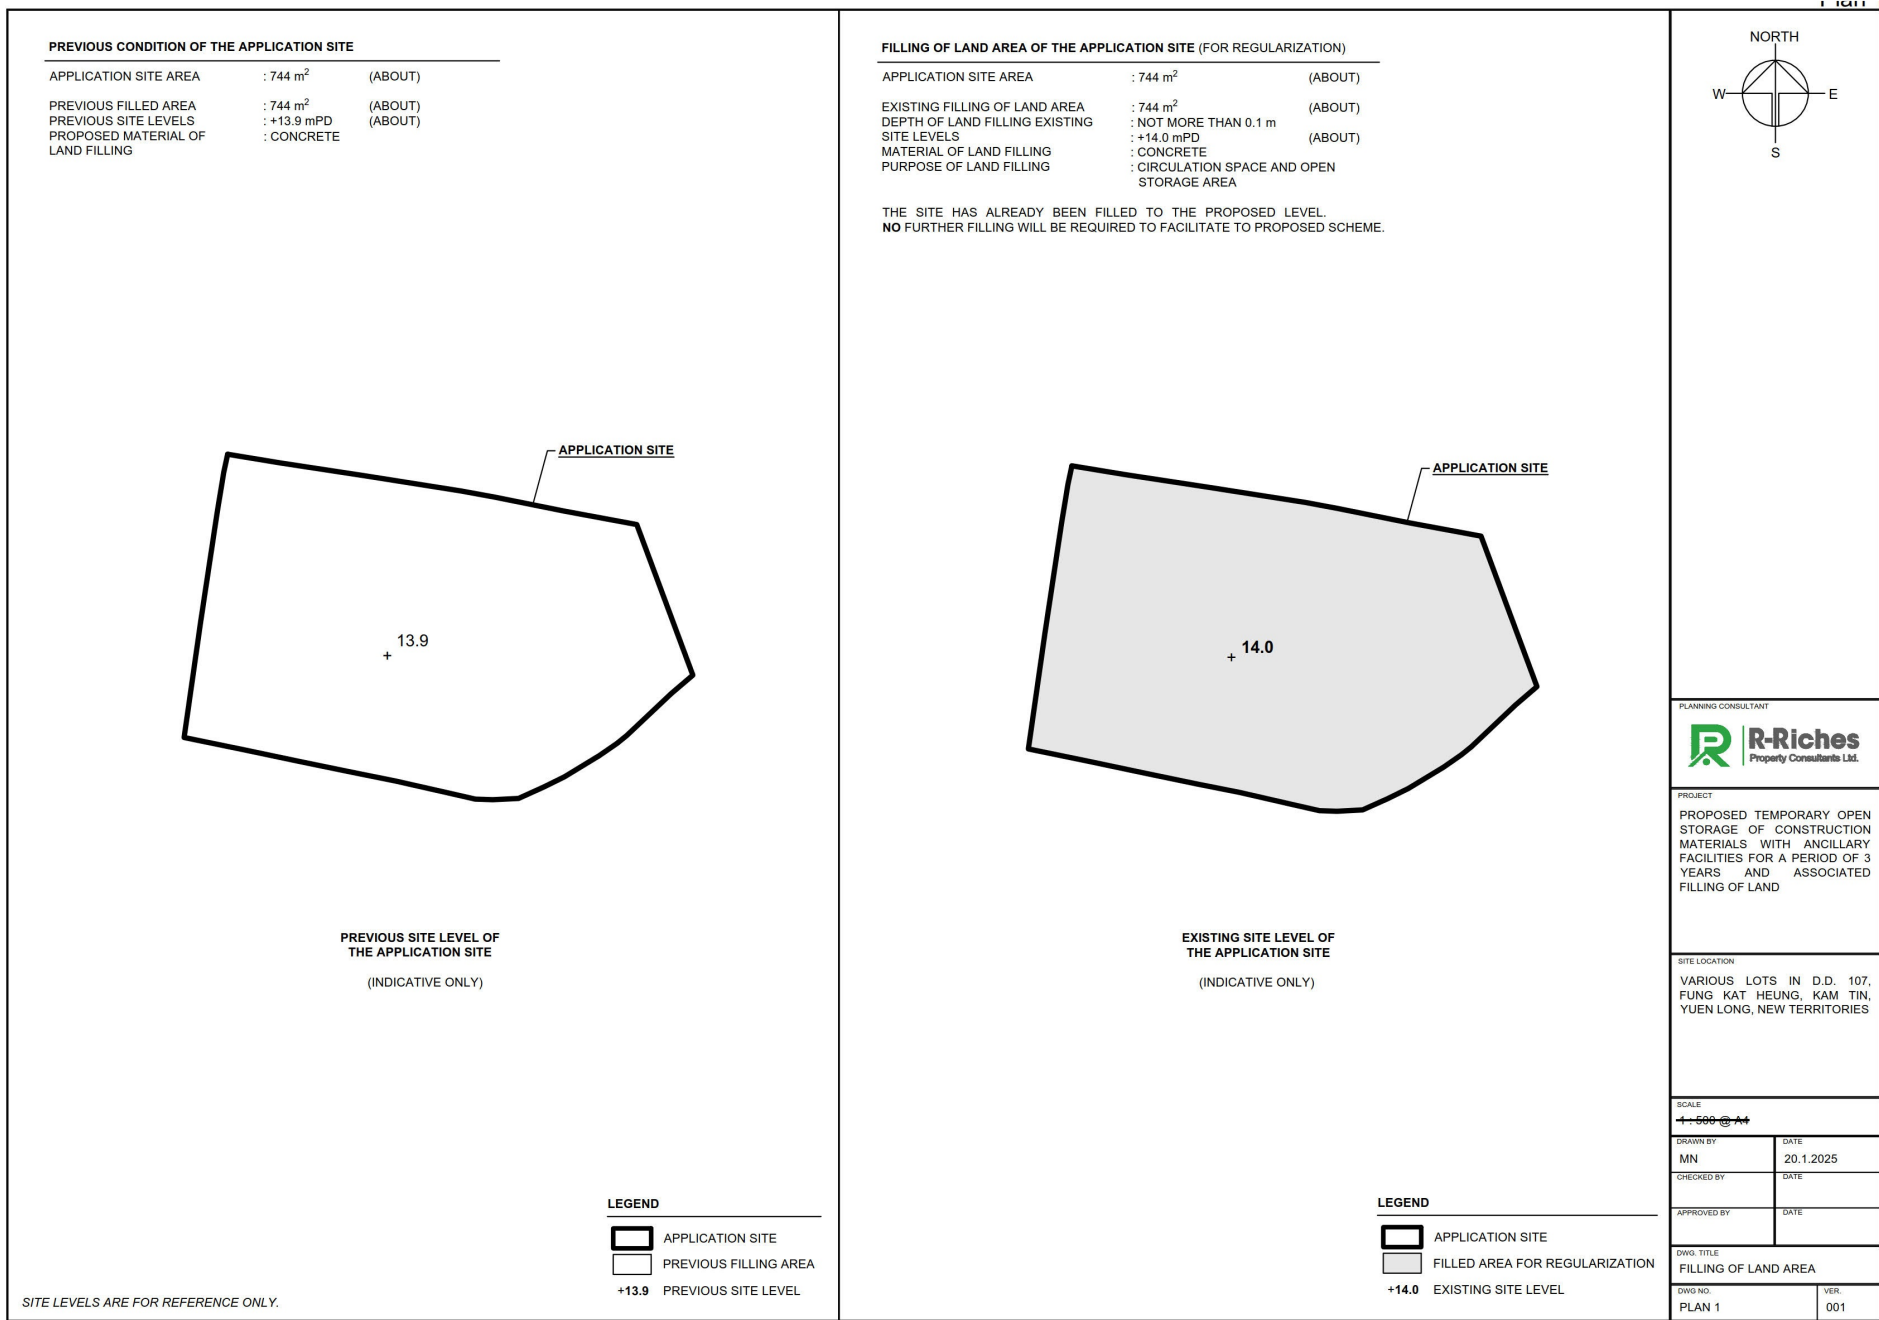


(摘錄自申請人於 25. 4. 2025 呈交的進一步資料)
(Extract from Applicant's Further
Information Submitted on 25.4.2025)

參考編號
REFERENCE No.
A/YL-KTN/1101

繪圖
DRAWING
A - 2

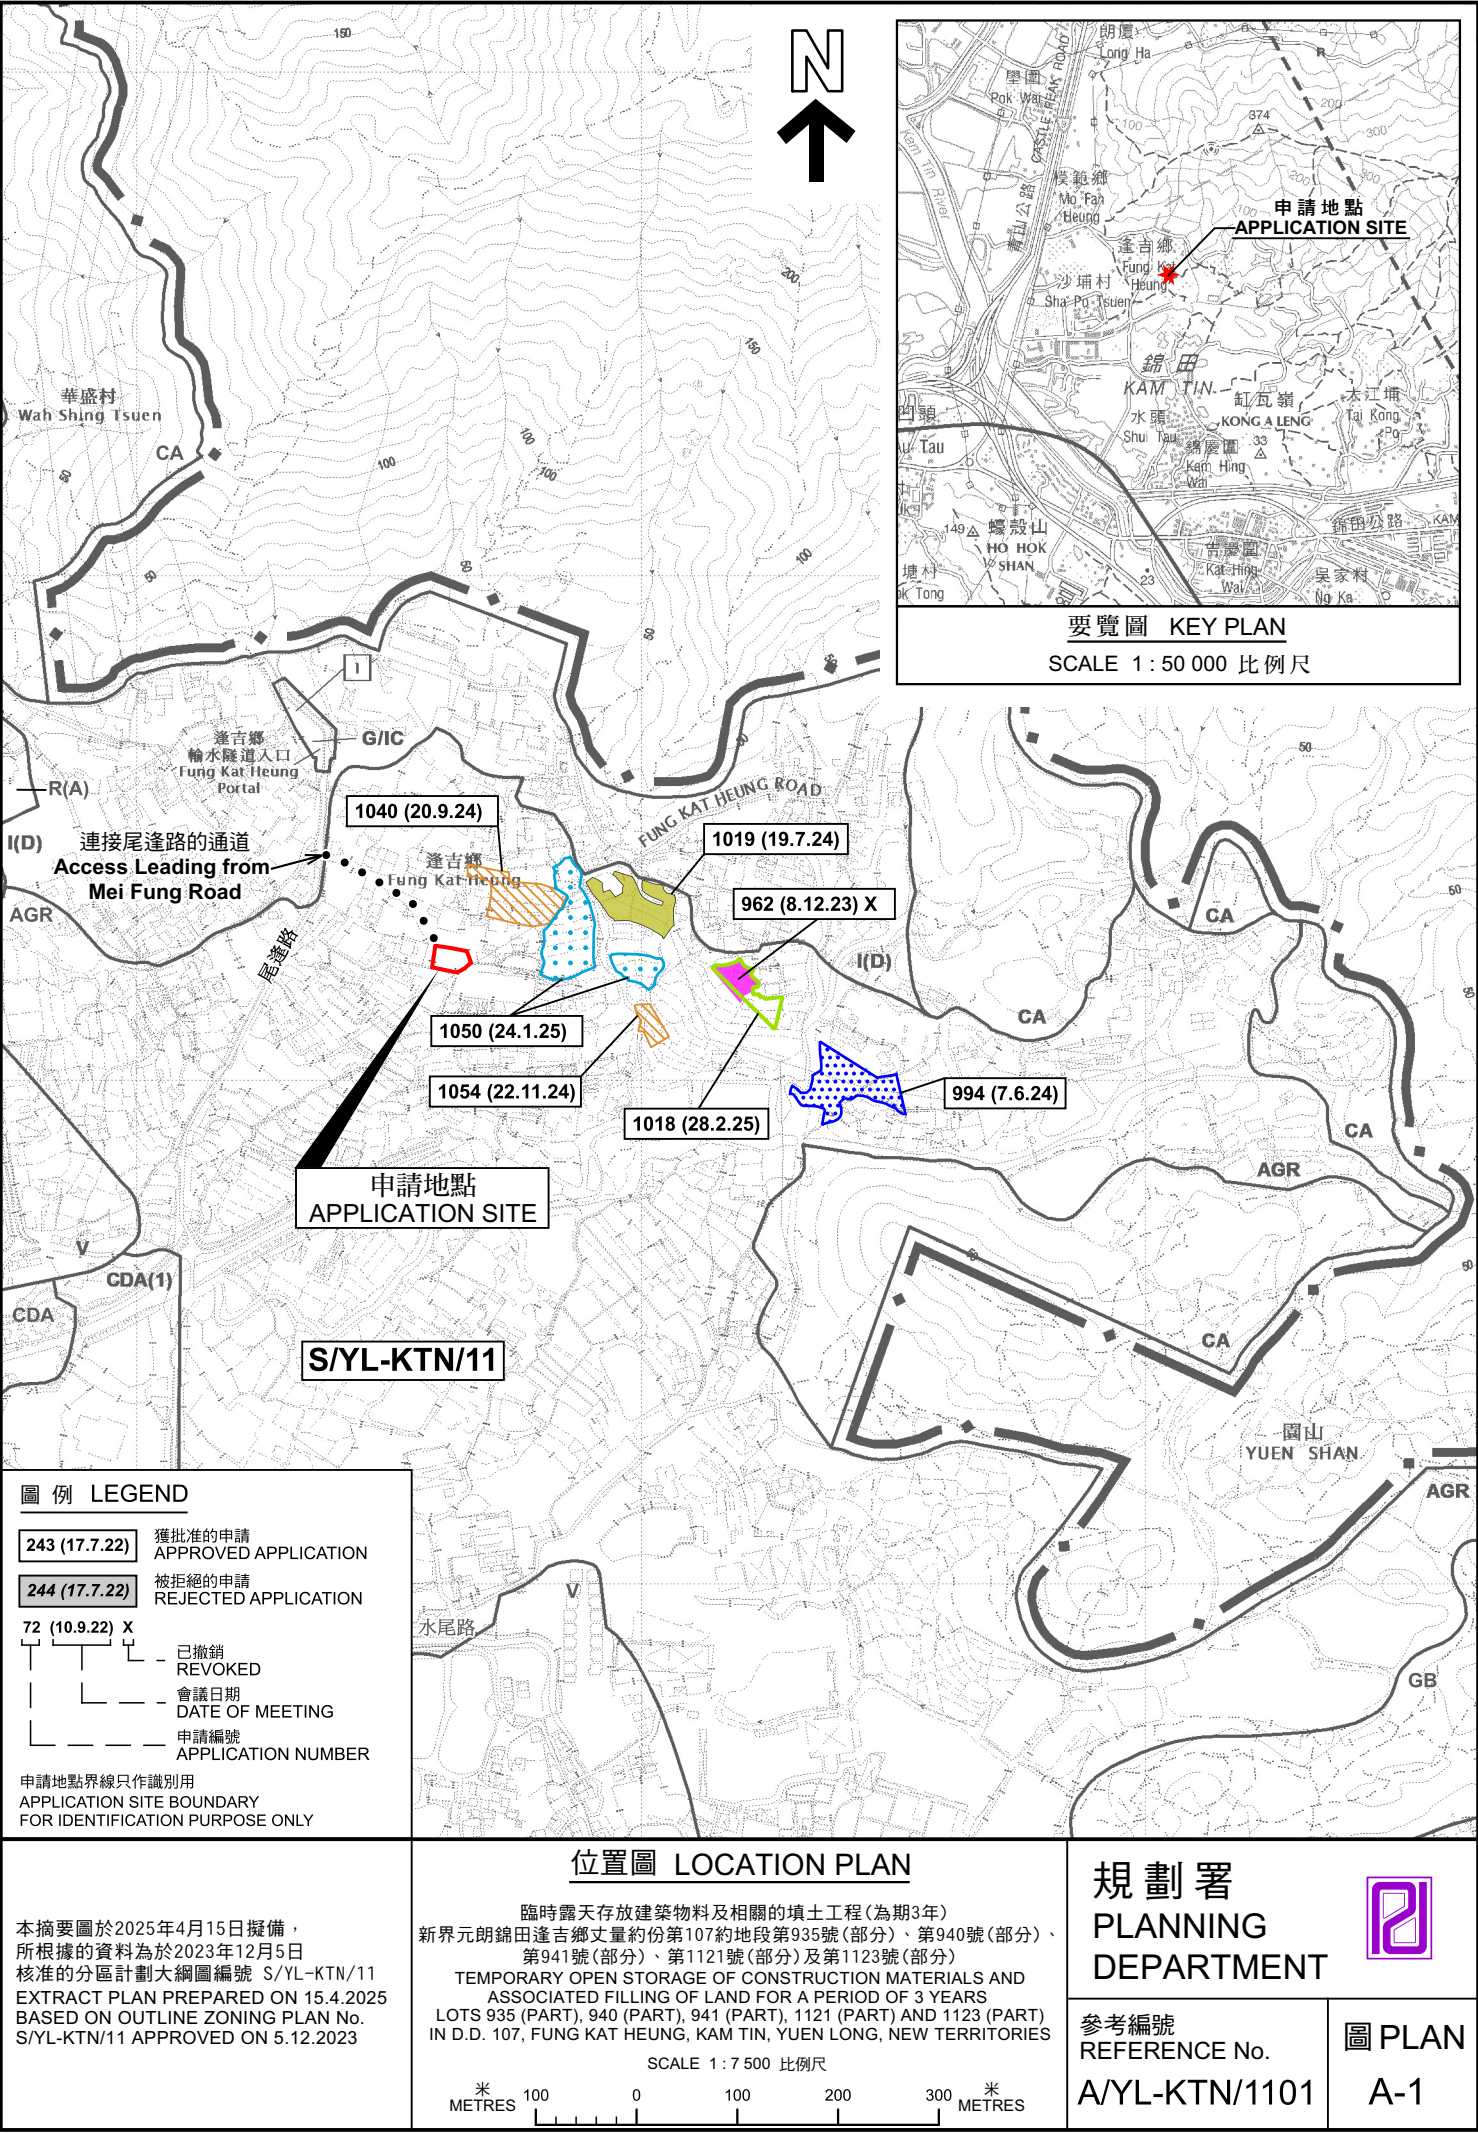

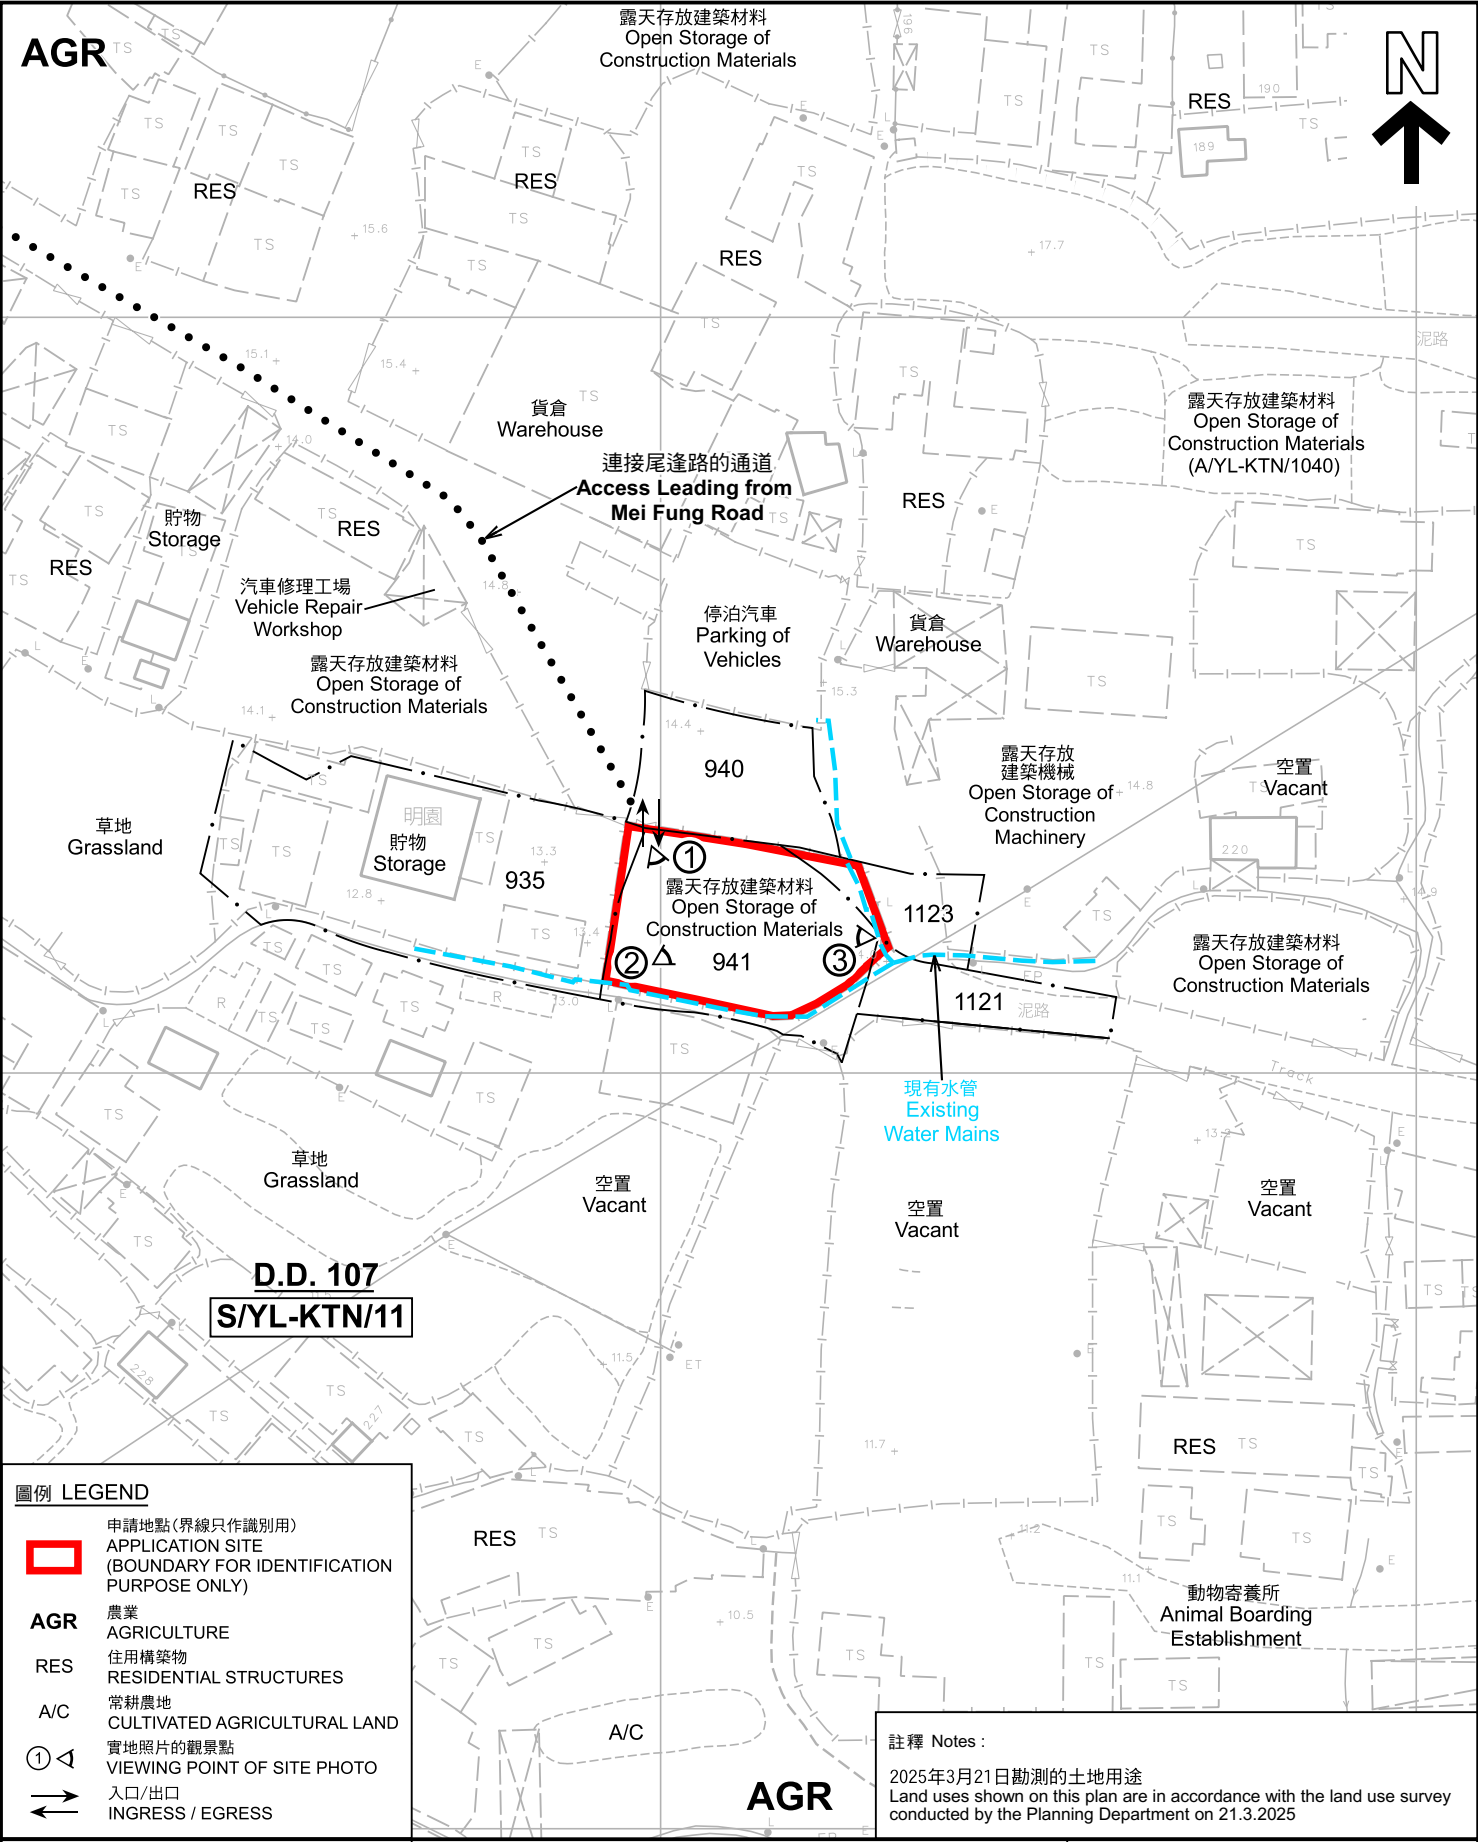

圖例 LEGEND

申請地點(界線只作識別用)
APPLICATION SITE
(BOUNDARY FOR IDENTIFICATION
PURPOSE ONLY)

AGR 農業
AGRICULTURE

RES 住用構築物
RESIDENTIAL STRUCTURES

A/C 常耕農地
CULTIVATED AGRICULTURAL LAND

實地照片的觀景點
VIEWING POINT OF SITE PHOTO

入口/出口
INGRESS / EGRESS

註釋 Notes :

2025年3月21日勘测的土地用途
Land uses shown on this plan are in accordance with the land use survey
conducted by the Planning Department on 21.3.2025

本摘要圖於2025年4月16日擬備，
所根據的資料為測量圖編號
6-NE-2C
EXTRACT PLAN PREPARED ON 16.4.2025
BASED ON SURVEY SHEET No.
6-NE-2C

平面圖 SITE PLAN

臨時露天存放建築物料及相關的填土工程(為期3年)
新界元朗錦田達吉鄉丈量約份第107約地段第935號(部分)、第940號(部分)、
第941號(部分)、第1121號(部分)及第1123號(部分)
TEMPORARY OPEN STORAGE OF CONSTRUCTION MATERIALS AND
ASSOCIATED FILLING OF LAND FOR A PERIOD OF 3 YEARS
LOTS 935 (PART), 940 (PART), 941 (PART), 1121 (PART) AND 1123 (PART)
IN D.D. 107, FUNG KAT HEUNG, KAM TIN, YUEN LONG, NEW TERRITORIES


SCALE 1 : 1 000 比例尺

米 METRES 20 0 20 40 米 METRES

**規劃署
PLANNING
DEPARTMENT**

參考編號
REFERENCE No.
A/YL-KTN/1101

圖 PLAN
A-2

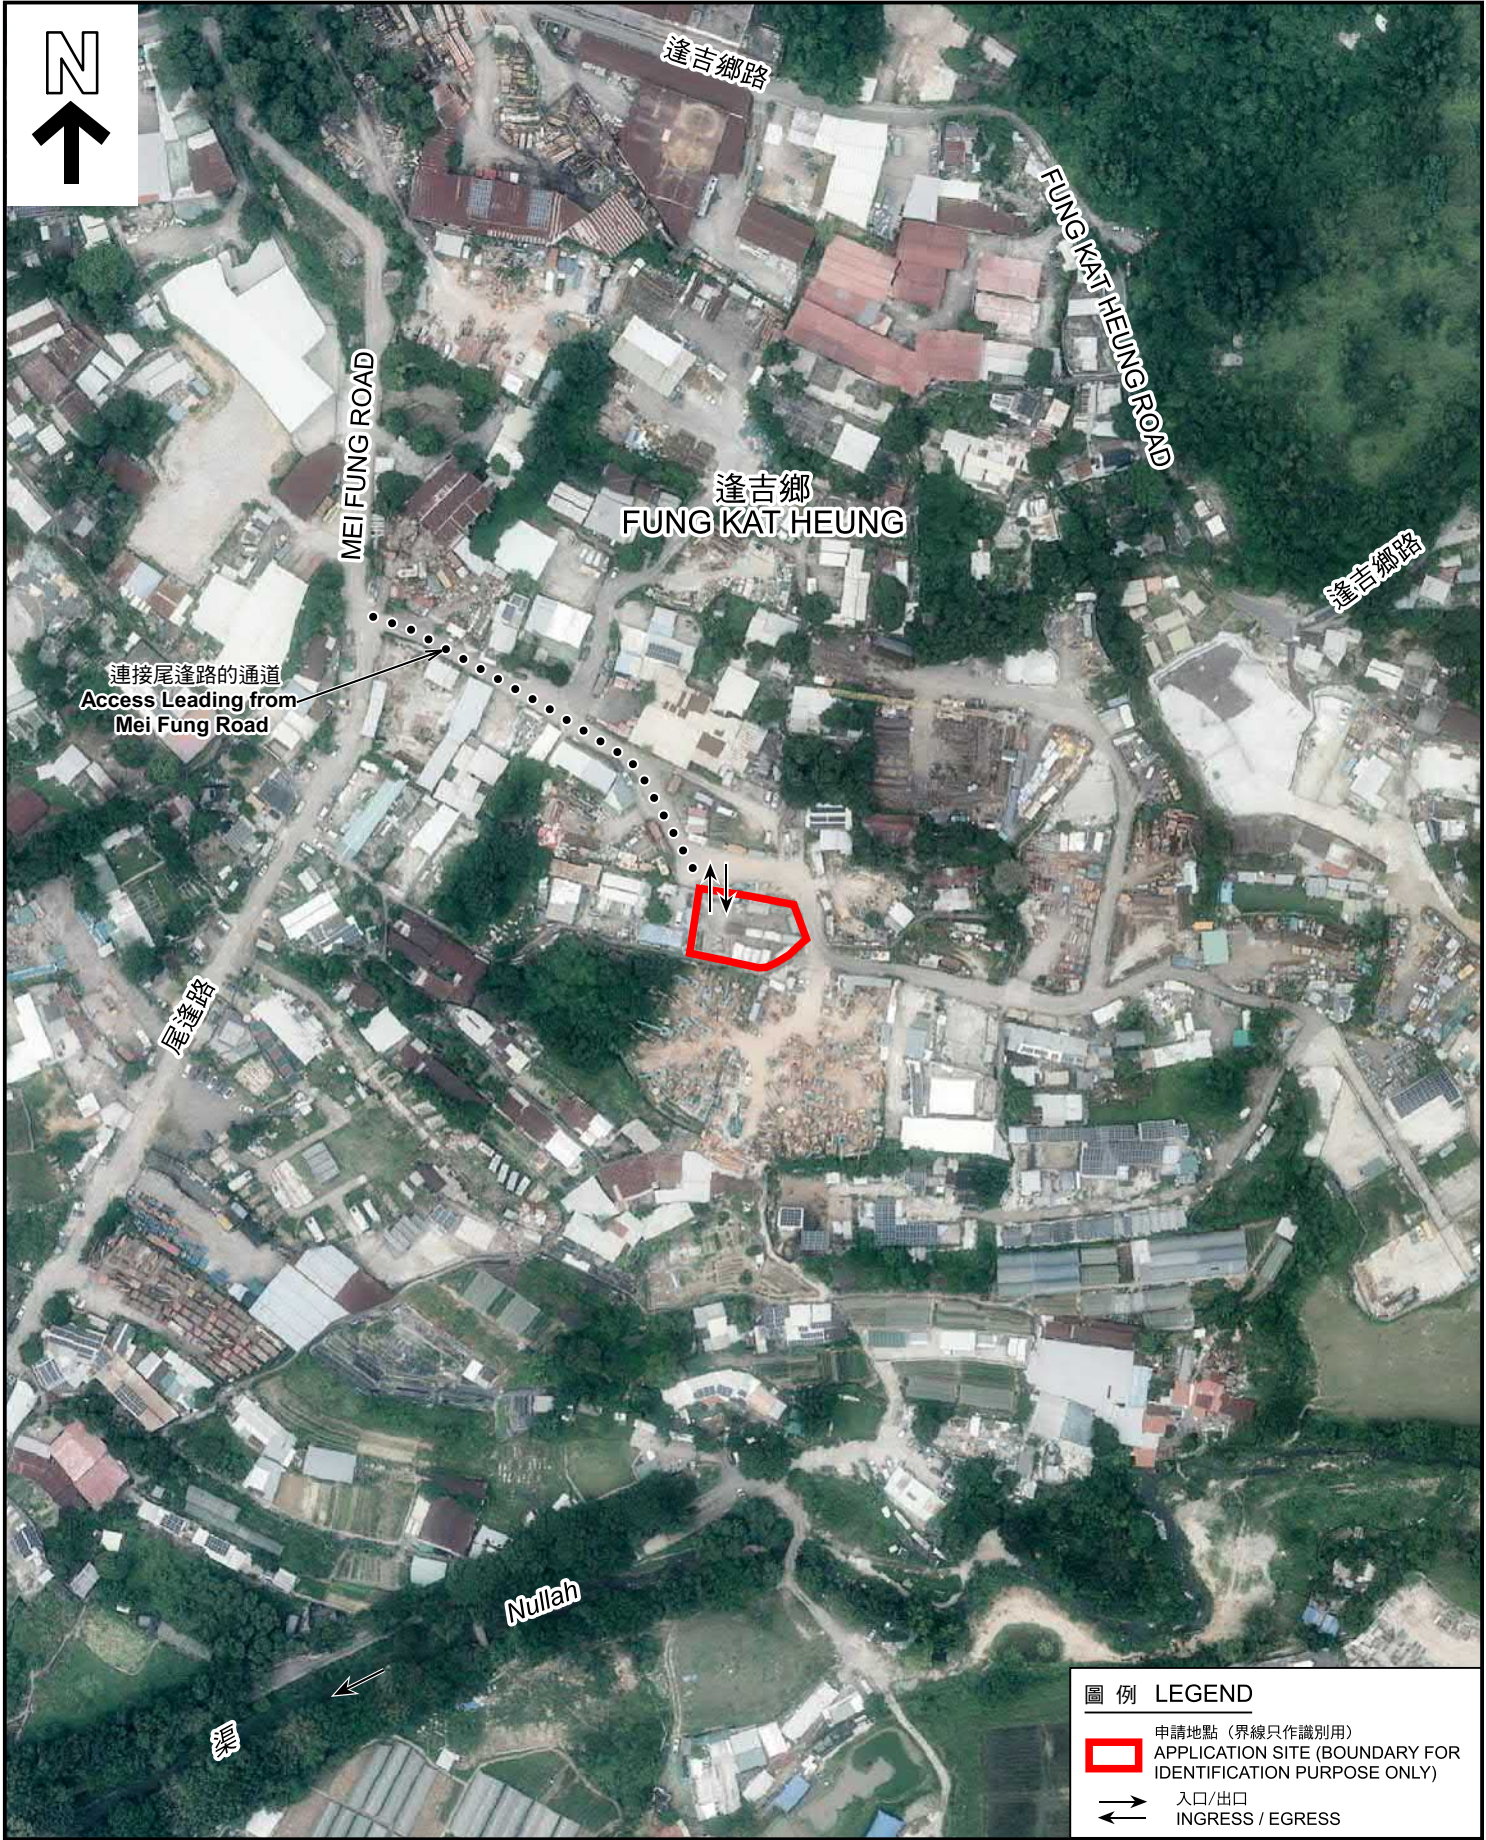

圖例 LEGEND

-  申請地點 (界線只作識別用)
APPLICATION SITE (BOUNDARY FOR IDENTIFICATION PURPOSE ONLY)
-  入口/出口
INGRESS / EGRESS

航攝照片 AERIAL PHOTO

本摘要圖於2025年4月15日擬備，
所根據的資料為地政總署於2024年8月11日
拍得的航攝照片編號 E228780C
EXTRACT PLAN PREPARED ON 15.4.2025
BASED ON AERIAL PHOTO No.
E228780C TAKEN ON
11.8.2024 BY LANDS DEPARTMENT

臨時露天存放建築物料及相關的填土工程 (為期3年)
新界元朗錦田蓬吉鄉丈量約份第107約地段第935號(部分)、第940號(部分)、
第941號(部分)、第1121號(部分)及第1123號(部分)
TEMPORARY OPEN STORAGE OF CONSTRUCTION MATERIALS AND
ASSOCIATED FILLING OF LAND FOR A PERIOD OF 3 YEARS
LOTS 935 (PART), 940 (PART), 941 (PART), 1121 (PART) AND 1123 (PART)
IN D.D. 107, FUNG KAT HEUNG, KAM TIN, YUEN LONG, NEW TERRITORIES

規劃署
PLANNING
DEPARTMENT



參考編號
REFERENCE No.
A/YL-KTN/1101

圖 PLAN
A-3

1



2



3



申請地點界線只作識別用 APPLICATION SITE BOUNDARY FOR IDENTIFICATION PURPOSE ONLY

實地照片 SITE PHOTOS

本圖於2025年4月15日擬備，所根據的資料為攝於2025年3月21日的實地照片
PLAN PREPARED ON 15.4.2025
BASED ON SITE PHOTOS
TAKEN ON 21.3.2025

臨時露天存放建築物料及相關的填土工程(為期3年)
新界元朗錦田逢吉鄉丈量約份第107約地段第935號(部分)、第940號(部分)、
第941號(部分)、第1121號(部分)及第1123號(部分)
TEMPORARY OPEN STORAGE OF CONSTRUCTION MATERIALS AND
ASSOCIATED FILLING OF LAND FOR A PERIOD OF 3 YEARS
LOTS 935 (PART), 940 (PART), 941 (PART), 1121 (PART) AND 1123 (PART)
IN D.D. 107, FUNG KAT HEUNG, KAM TIN, YUEN LONG, NEW TERRITORIES

規劃署
PLANNING
DEPARTMENT



參考編號
REFERENCE No.
A/YL-KTN/1101

圖 PLAN
A-4