



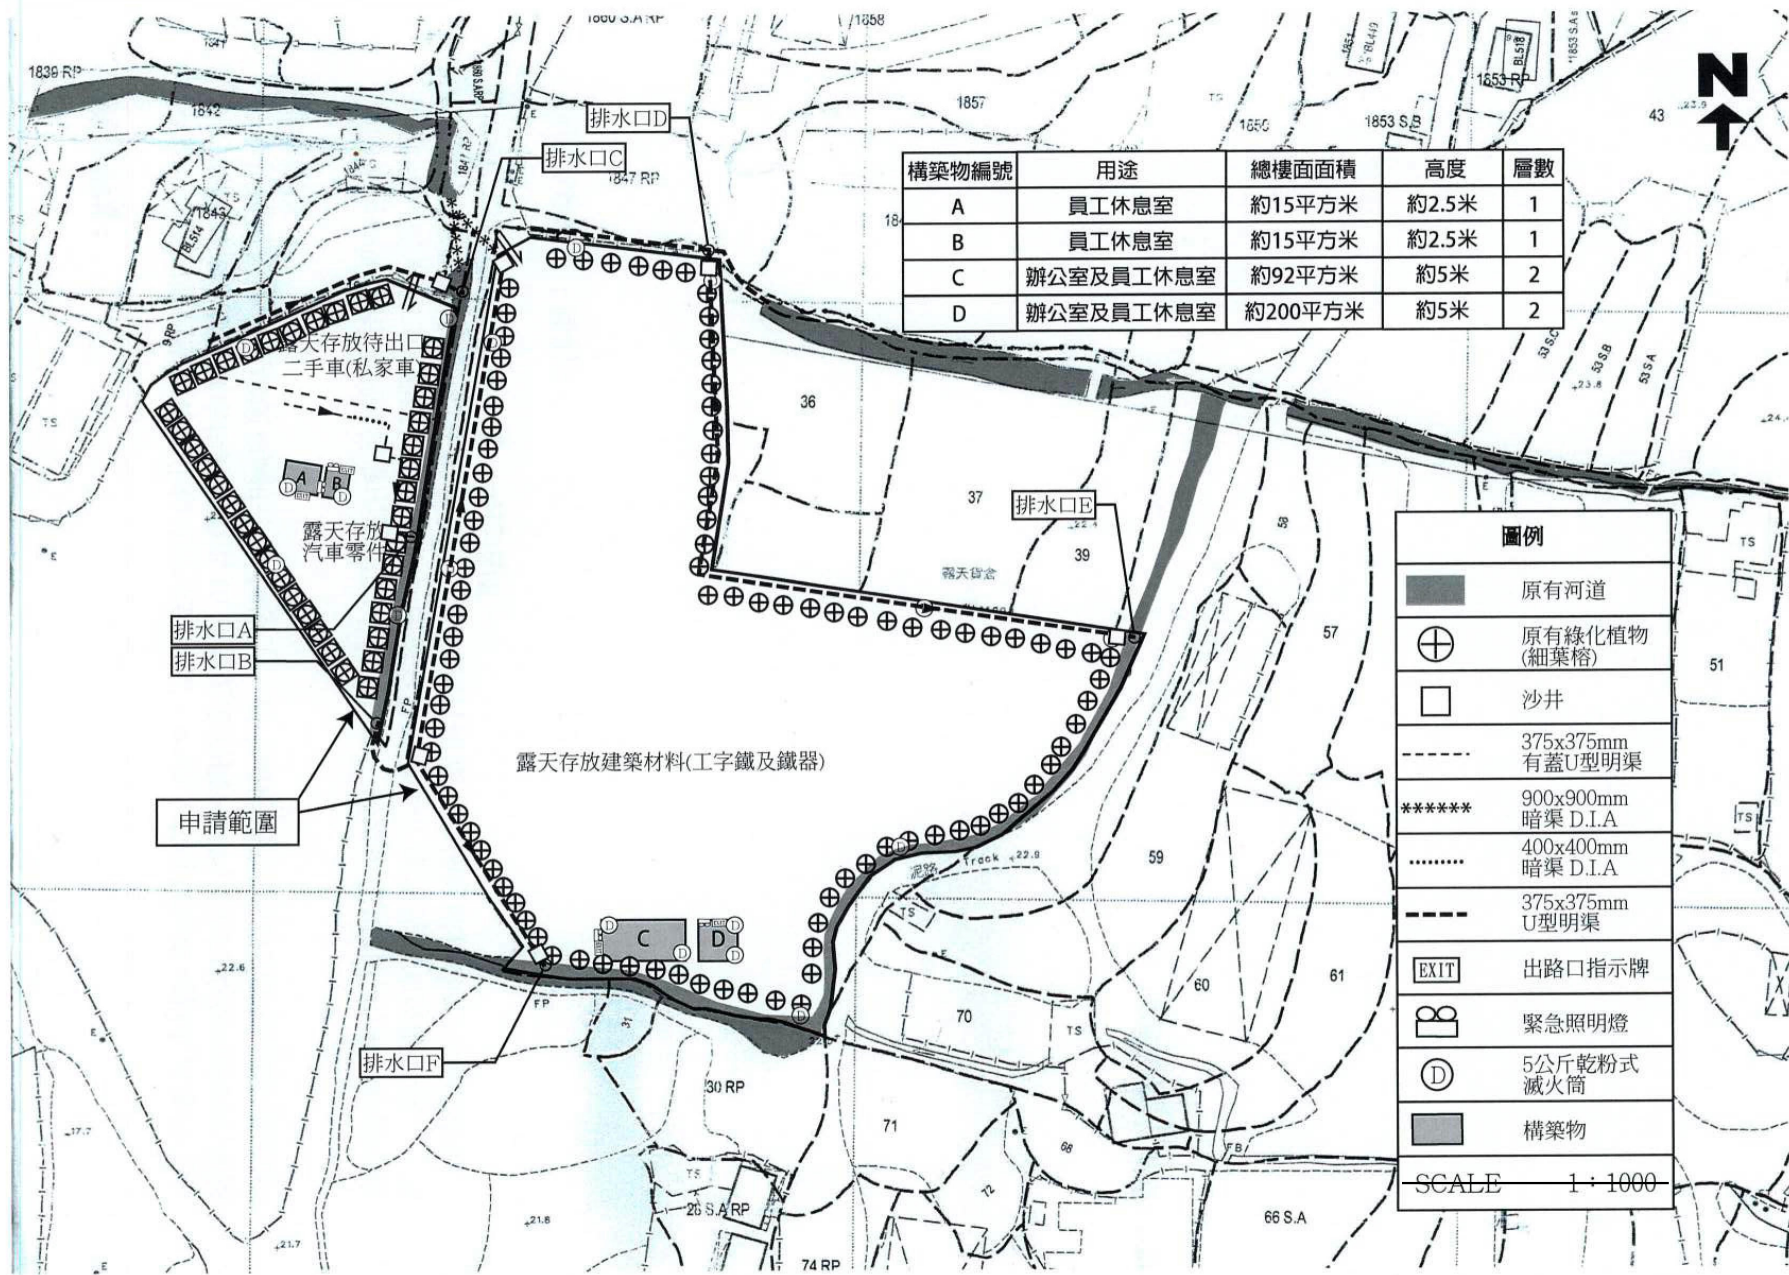

(摘錄自申請人於 29.4.2025 呈交的進一步資料)
(Extract from Applicant's Further
Information Submitted on 29.4.2025)

參考編號
REFERENCE No.
AYL-PH/1057


繪圖
DRAWING
A - 1

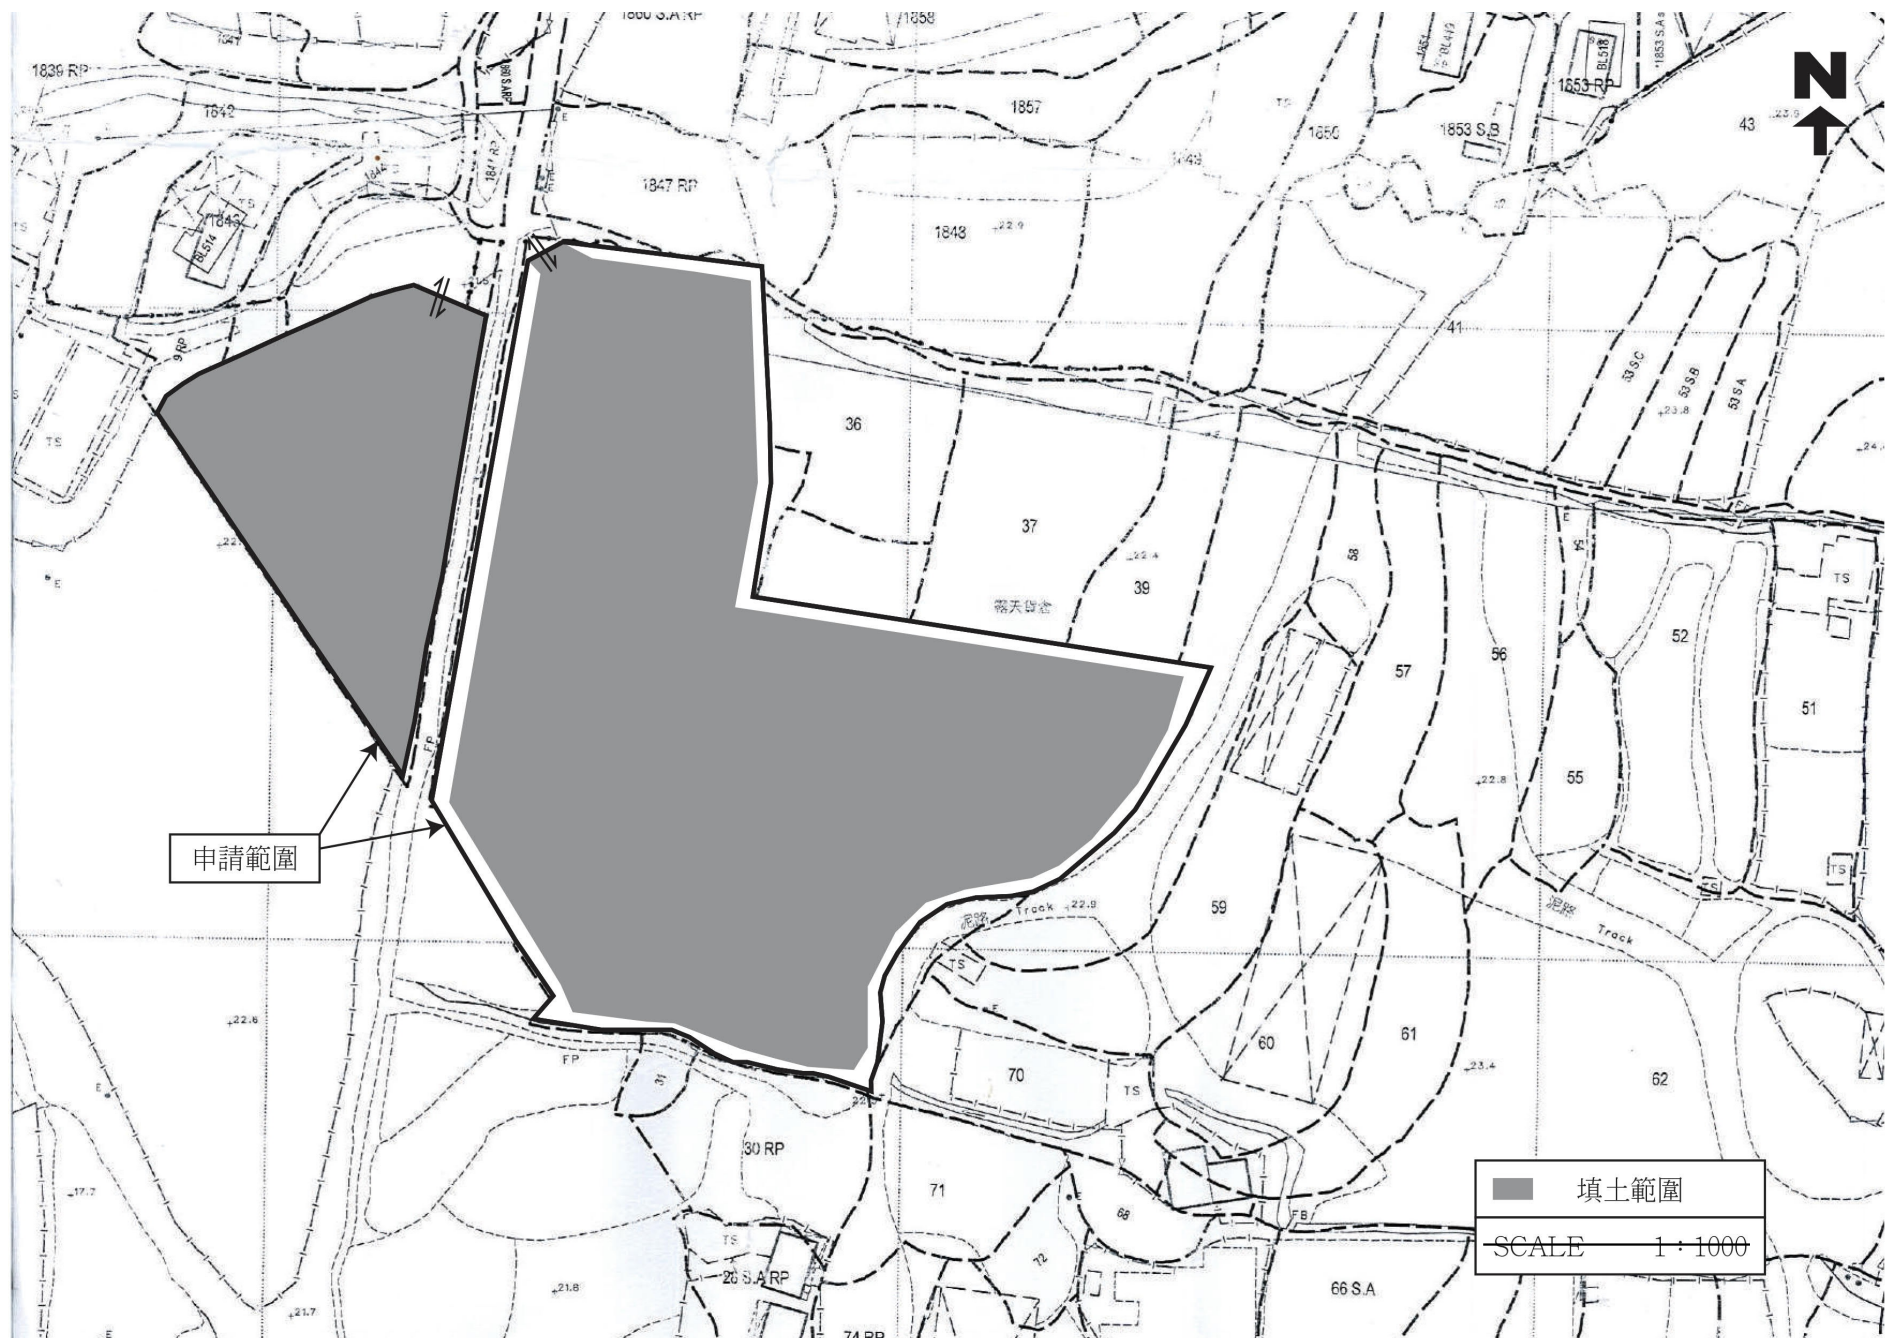

(摘錄自申請人於 13. 3. 2025 呈交的申請書)
(Extract from Applicant's
Submission of 13.3.2025)

參考編號
REFERENCE No.
AYL-PH/1057

繪圖
DRAWING
A - 2

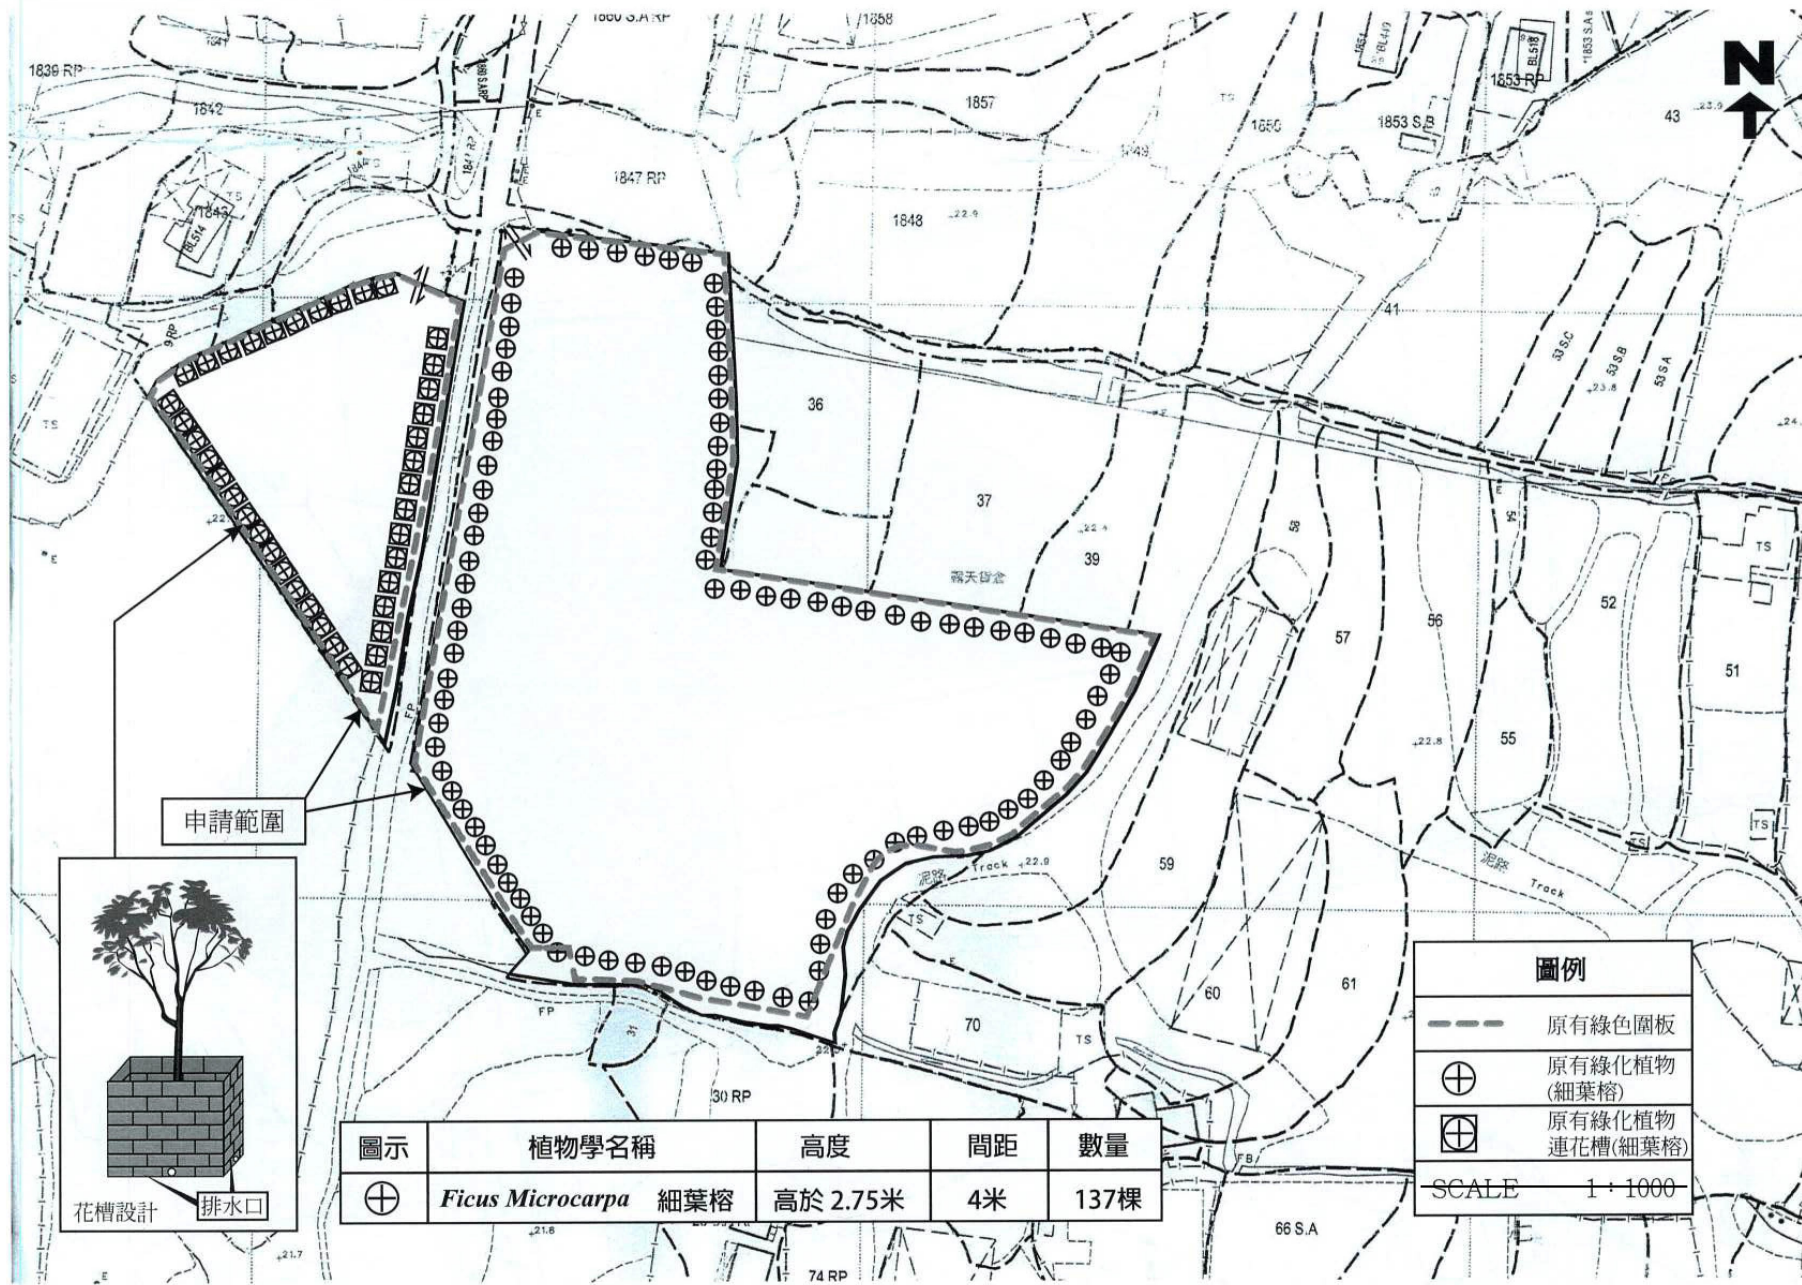


圖示	植物學名稱	高度	間距	數量
⊕	<i>Ficus Microcarpa</i> 細葉榕	高於 2.75米	4米	137棵

圖例	
---	原有綠色圍板
⊕	原有綠化植物 (細葉榕)
⊕	原有綠化植物 連花槽(細葉榕)
SCALE 1:1000	

(摘錄自申請人於 29. 4. 2025 呈交的進一步資料)
(Extract from Applicant's Further
Information Submitted on 29.4.2025)

參考編號
REFERENCE No.
AYL-PH/1057

繪圖
DRAWING
A - 3

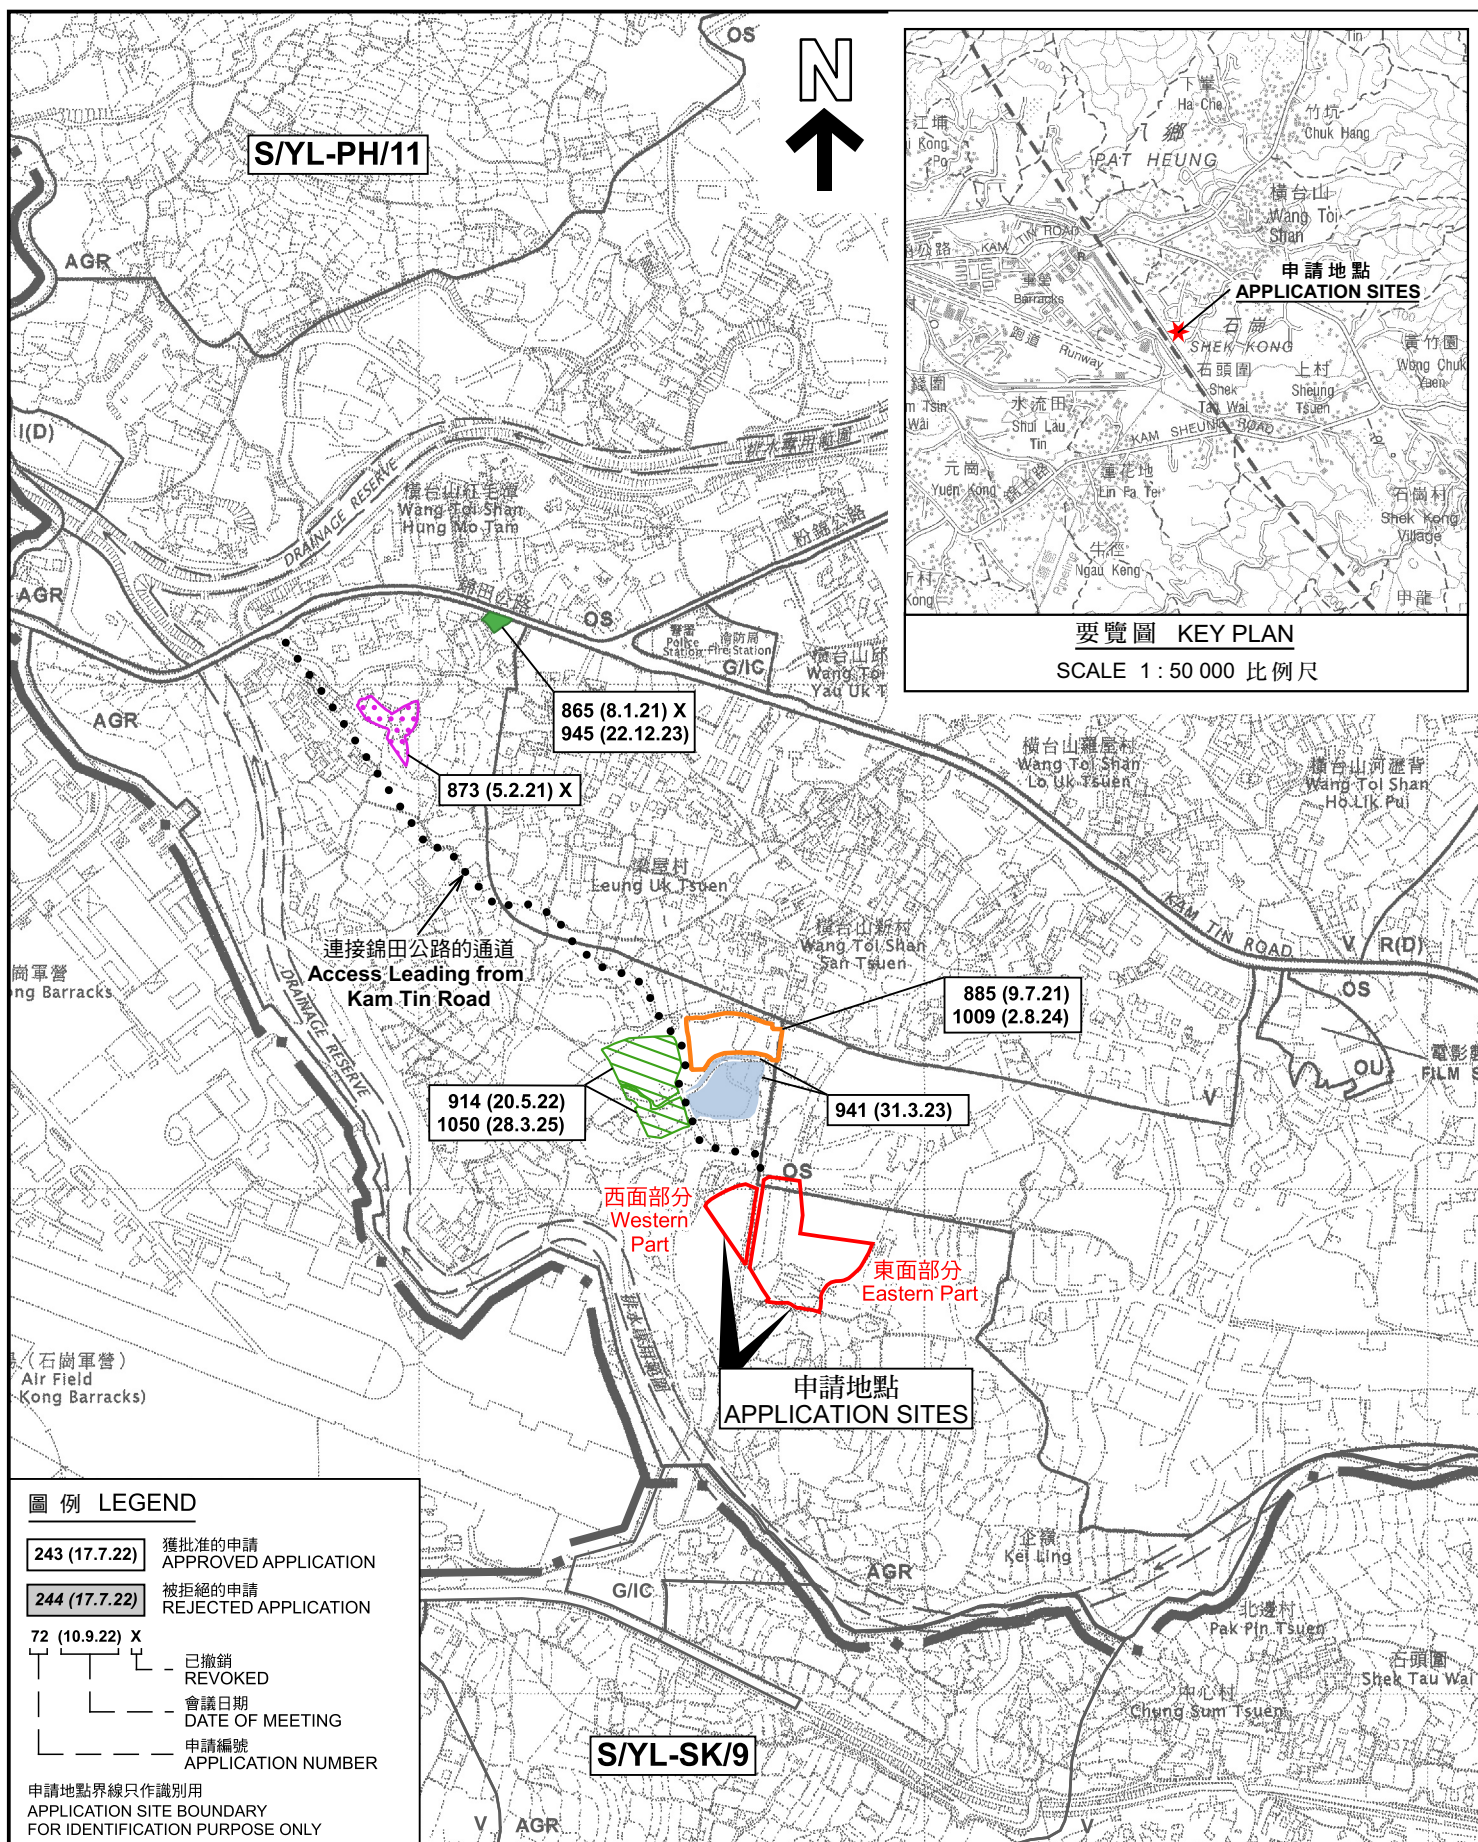

位置圖 LOCATION PLAN

臨時露天存放待出口二手車輛、汽車零件及建築材料(危險品除外)
連附屬設施及相關填土工程(為期3年)

新界元朗人鄉文錦村及附近地段第1845號(部分)、第1846號(部分)及丈量約份第114號的地段第9號餘段(部分)、第10號餘段(部分)、第11號餘段(部分)、第12號餘段(部分)、第13號餘段(部分)、第14號(部分)、第32號(部分)、第33號餘段(部分)、第34號(部分)、第35號A段(部分)、第35號B段(部分)、第35號C段(部分)、第36號(部分)、第37號(部分)、第38號(部分)、第39號(部分)及第40號(部分)和毗連政府土地

TEMPORARY OPEN STORAGE OF MOTOR VEHICLES FOR EXPORT, VEHICLE PARTS AND CONSTRUCTION MATERIAL, EXCEPTED FROM THE PROHIBITION OF ANCILLARY AND ASSOCIATED FILLING OF LAND FOR A PERIOD OF YEARS

LOT 1845 (PART) IN D.D. 11 AND LOTS 9, 39 (PART), 10, 13, 14, 15, 16, 17, 18, 19, 20, 21, 22, 23, 24, 25, 26, 27, 28, 29, 30, 31, 32, 33, 34 (PART), 35, 36 (PART), 37 (PART), 38, 39 (PART) AND 40 (PART) IN D.D. 114 AND ADJOINING GOVERNMENT LAND,

PAT HEUNG, YUEN LONG, NEW TERRITORIES

SCALE 1 : 7 500 比例尺

SCALE 1:7 500 比例尺

SCALE 1:7500 比例尺

米 100 0 100 200 300 米
METRES METRES


規劃署
PLANNING
DEPARTMENT



參考編號
REFERENCE No.
A/YL-PH/1057

PLAN
A-1a

本摘要圖於2025年4月14日擬備，
所根據的資料為於2006年10月17日
核准的分區計劃大綱圖編號 S/YL-PH/11
EXTRACT PLAN PREPARED ON 14.4.2025
BASED ON OUTLINE ZONING PLAN No.
S/YL-PH/11 APPROVED ON 17.10.2006

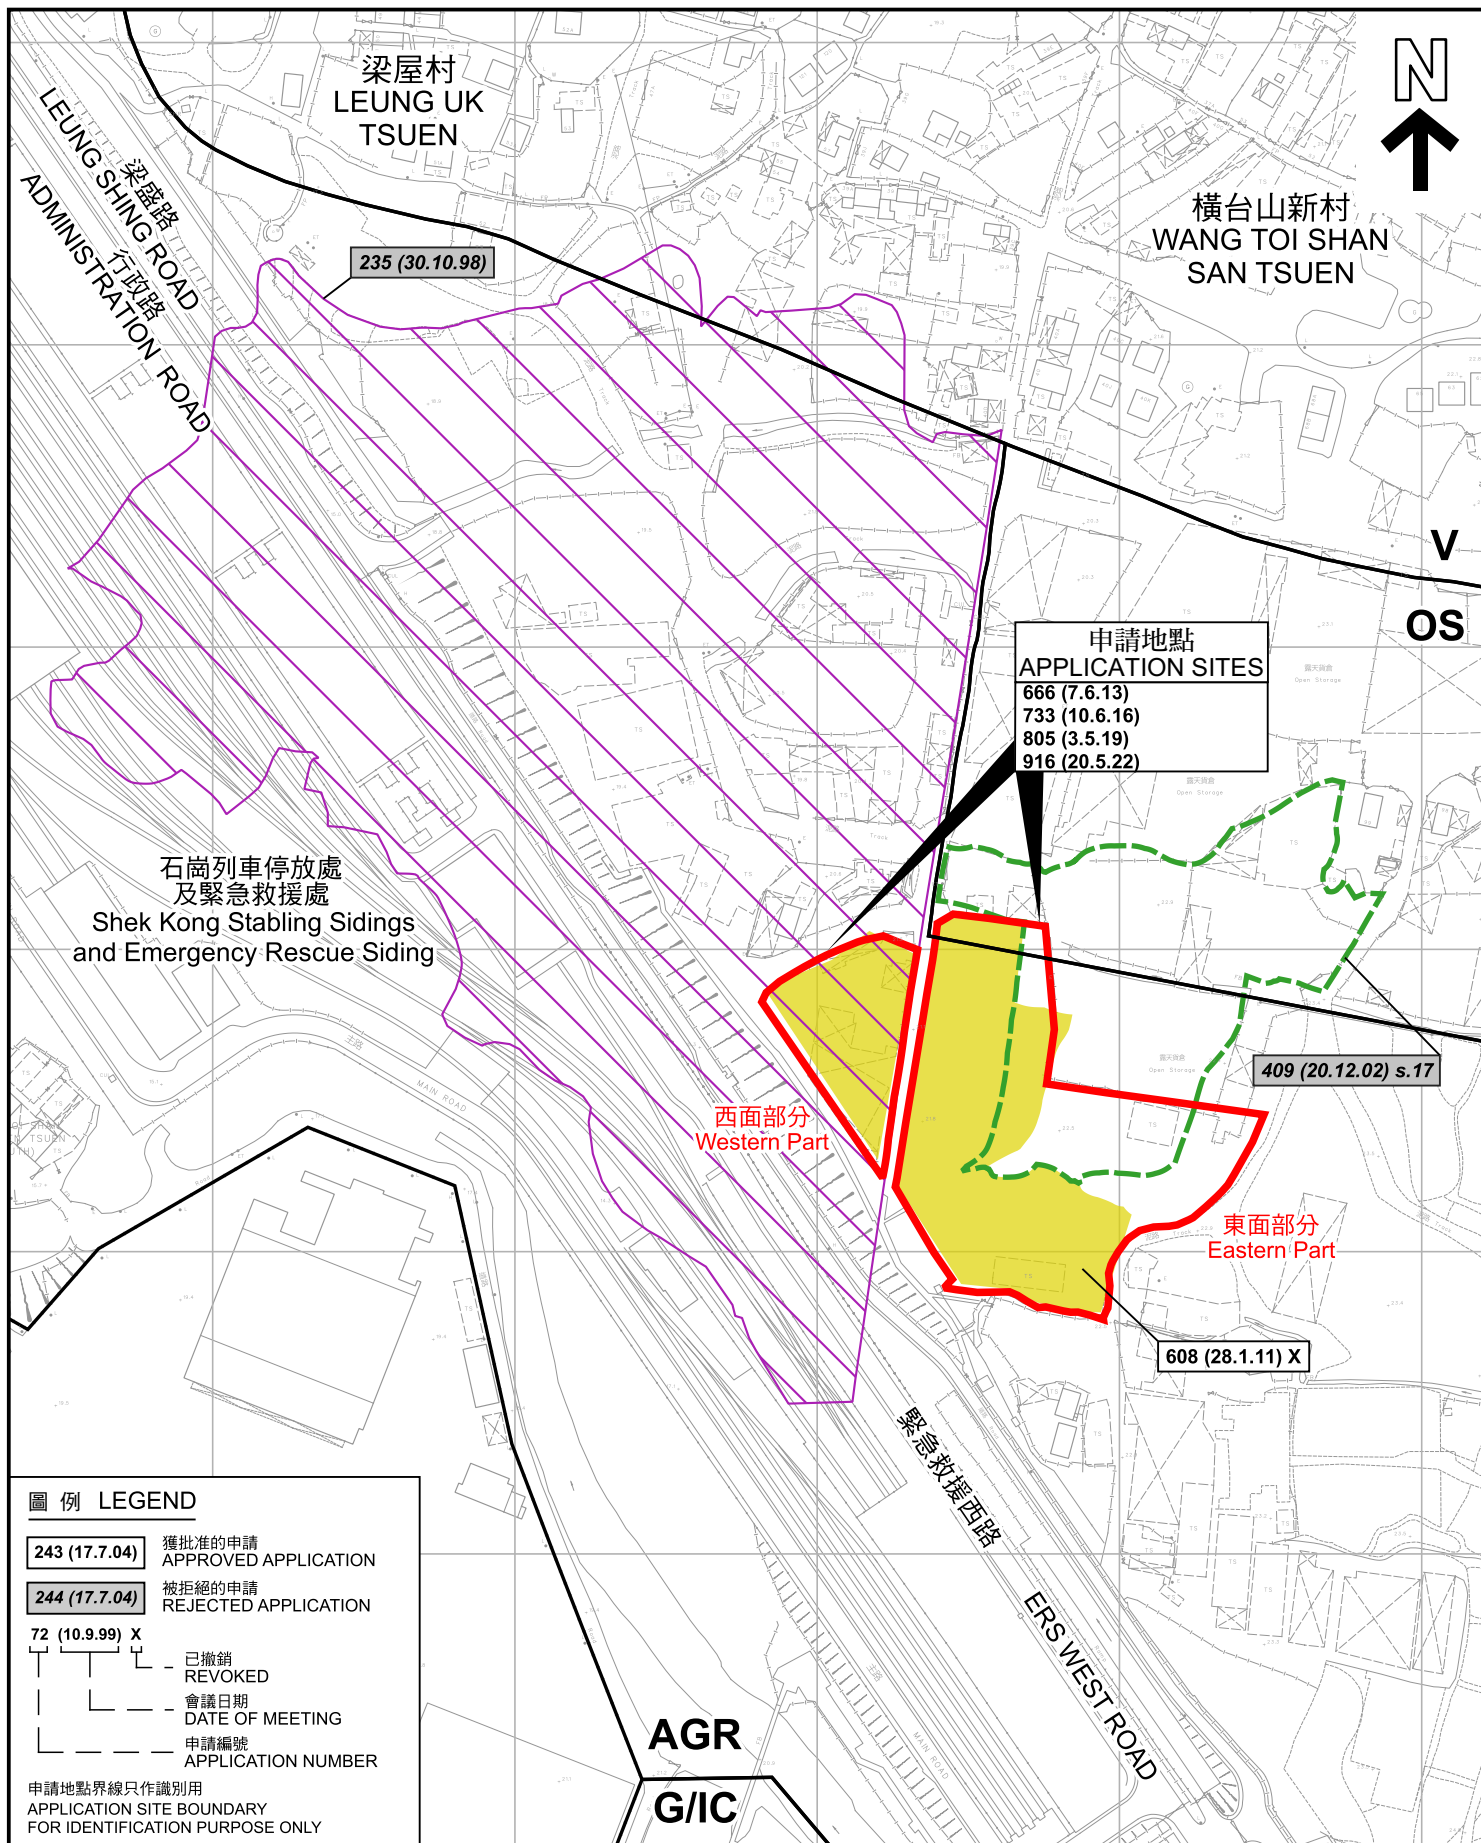

先前申請圖 PREVIOUS APPLICATION PLAN

臨時露天存放待出口二手車輛、汽車零件及建築材料(危險品除外)
連附屬設施及相關填土工程(為期3年)

新界元朗八鄉丈量約份第111約地段第1845號(部分)及丈量約份第114約地段第9號
餘段(部分)、第10號餘段(部分)、第12號餘段、第13號餘段(部分)、第14號(部分)、
第32號(部分)、第33號餘段、第34號(部分)、第35號A分段(部分)、第35號B分段、
第36號(部分)、第37號(部分)、第38號、第39號(部分)及第40號(部分)和毗連政府土地
TEMPORARY OPEN STORAGE OF SECOND-HAND VEHICLES FOR EXPORT, VEHICLE PARTS
AND CONSTRUCTION MATERIALS (EXCLUDING DANGEROUS GOODS) WITH
ANCILLARY FACILITIES AND ASSOCIATED FILLING OF LAND FOR A PERIOD OF 3 YEARS
LOT 1845 (PART) IN D.D.111 AND LOTS 9 RP (PART), 10 RP (PART), 12 RP (PART), 13 RP (PART),
14 (PART), 32 (PART), 33 RP, 34 (PART), 35 S.A (PART), 35 S.B, 36 (PART), 37 (PART),
38, 39 (PART) AND 40 (PART) IN D.D. 114 AND ADJOINING GOVERNMENT LAND,
PAT HEUNG, YUEN LONG, NEW TERRITORIES
SCALE 1 : 2 500 比例尺

米 METRES 50 0 50 100 米 METRES

規劃署
PLANNING
DEPARTMENT




參考編號
REFERENCE No.
A/YL-PH/1057


圖 PLAN
A-1b

本摘要圖於2025年4月14日擬備，
所根據的資料為測量圖編號
6-NE-14A 及 14C

EXTRACT PLAN PREPARED ON 14.4.2025
BASED ON SURVEY SHEETS No.
6-NE-14A & 14C

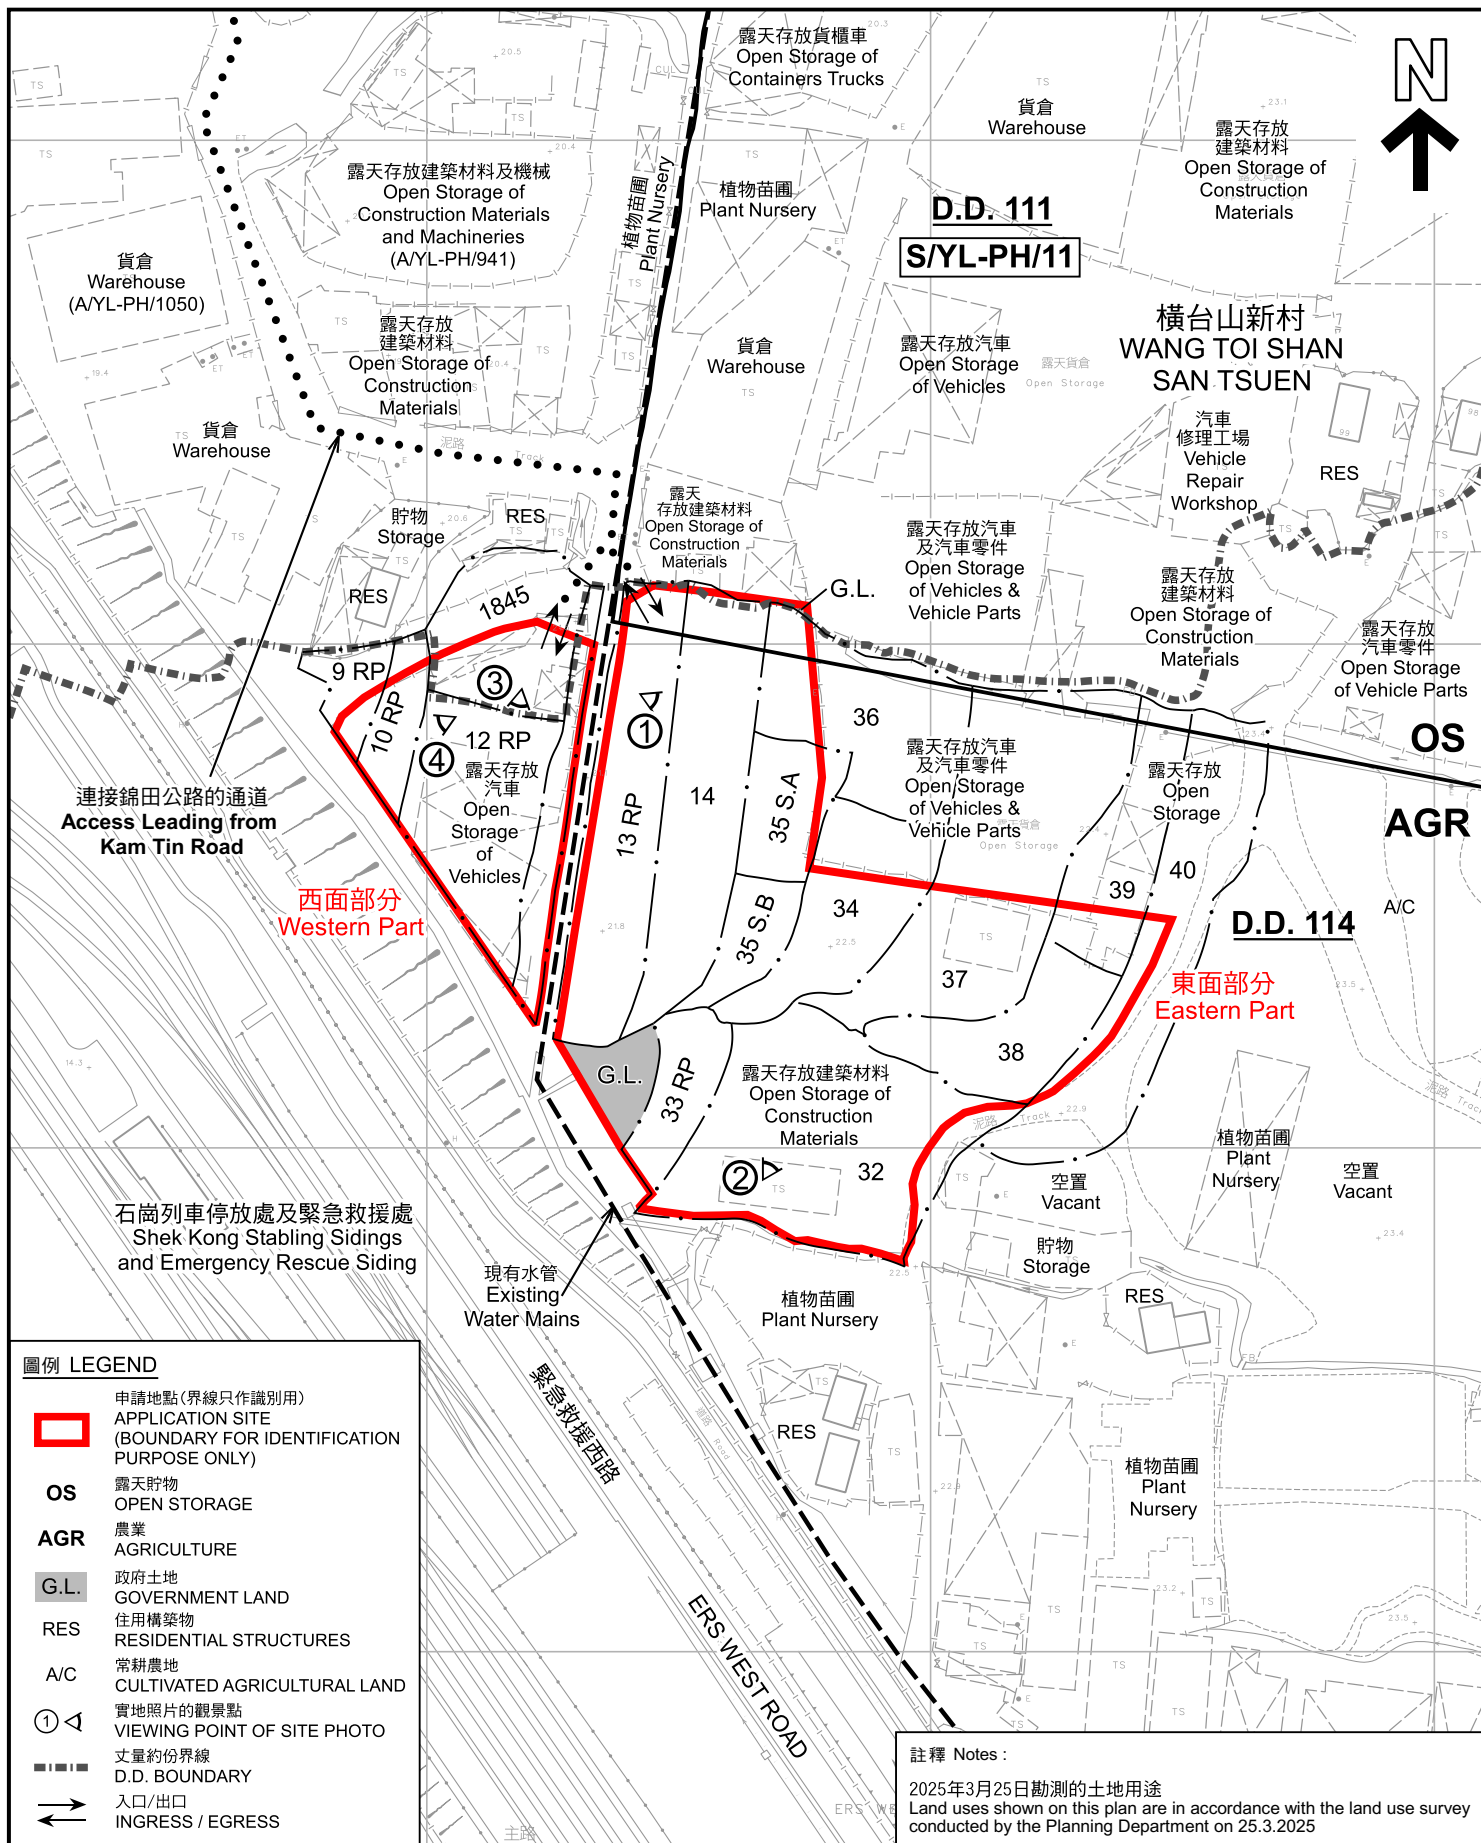

本摘要圖於2025年4月23日擬備， 所根據的資料為測量圖編號 6-NE-14A 及 14C EXTRACT PLAN PREPARED ON 23.4.2025 BASED ON SURVEY SHEETS No. 6-NE-14A & 14C	平面圖 SITE PLAN 臨時露天存放出口二手車輛、汽車零件及建築材料(危險品除外) 連附屬設施及相關填土工程(為期3年) 新界元朗八鄉丈量約份第111約地段第1845號(部分)及丈量約份第114約地段第9號 餘段(部分)、第10號餘段(部分)、第12號餘段、第13號餘段(部分)、第14號(部分)、 第32號(部分)、第33號餘段、第34號(部分)、第35號A分段(部分)、第35號B分段、 第36號(部分)、第37號(部分)、第38號、第39號(部分)及第40號(部分)和毗連政府土地 TEMPORARY OPEN STORAGE OF SECOND-HAND VEHICLES FOR EXPORT, VEHICLE PARTS AND CONSTRUCTION MATERIALS (EXCLUDING DANGEROUS GOODS) WITH ANCILLARY FACILITIES AND ASSOCIATED FILLING OF LAND FOR A PERIOD OF 3 YEARS LOT 1845 (PART) IN D.D. 111 AND LOTS 9 RP (PART), 10 RP (PART), 12 RP, 13 RP (PART), 14 (PART), 32 (PART), 33 RP, 34 (PART), 35 S.A (PART), 35 S.B, 36 (PART), 37 (PART), 38, 39 (PART) AND 40 (PART) IN D.D. 114 AND ADJOINING GOVERNMENT LAND, PAT HEUNG, YUEN LONG, NEW TERRITORIES SCALE 1:1 500 比例尺 米 METRES 25 0 25 50 米 METRES	規劃署 PLANNING DEPARTMENT 參考編號 REFERENCE No. AYL-PH/1057 圖 PLAN A-2
---	---	--

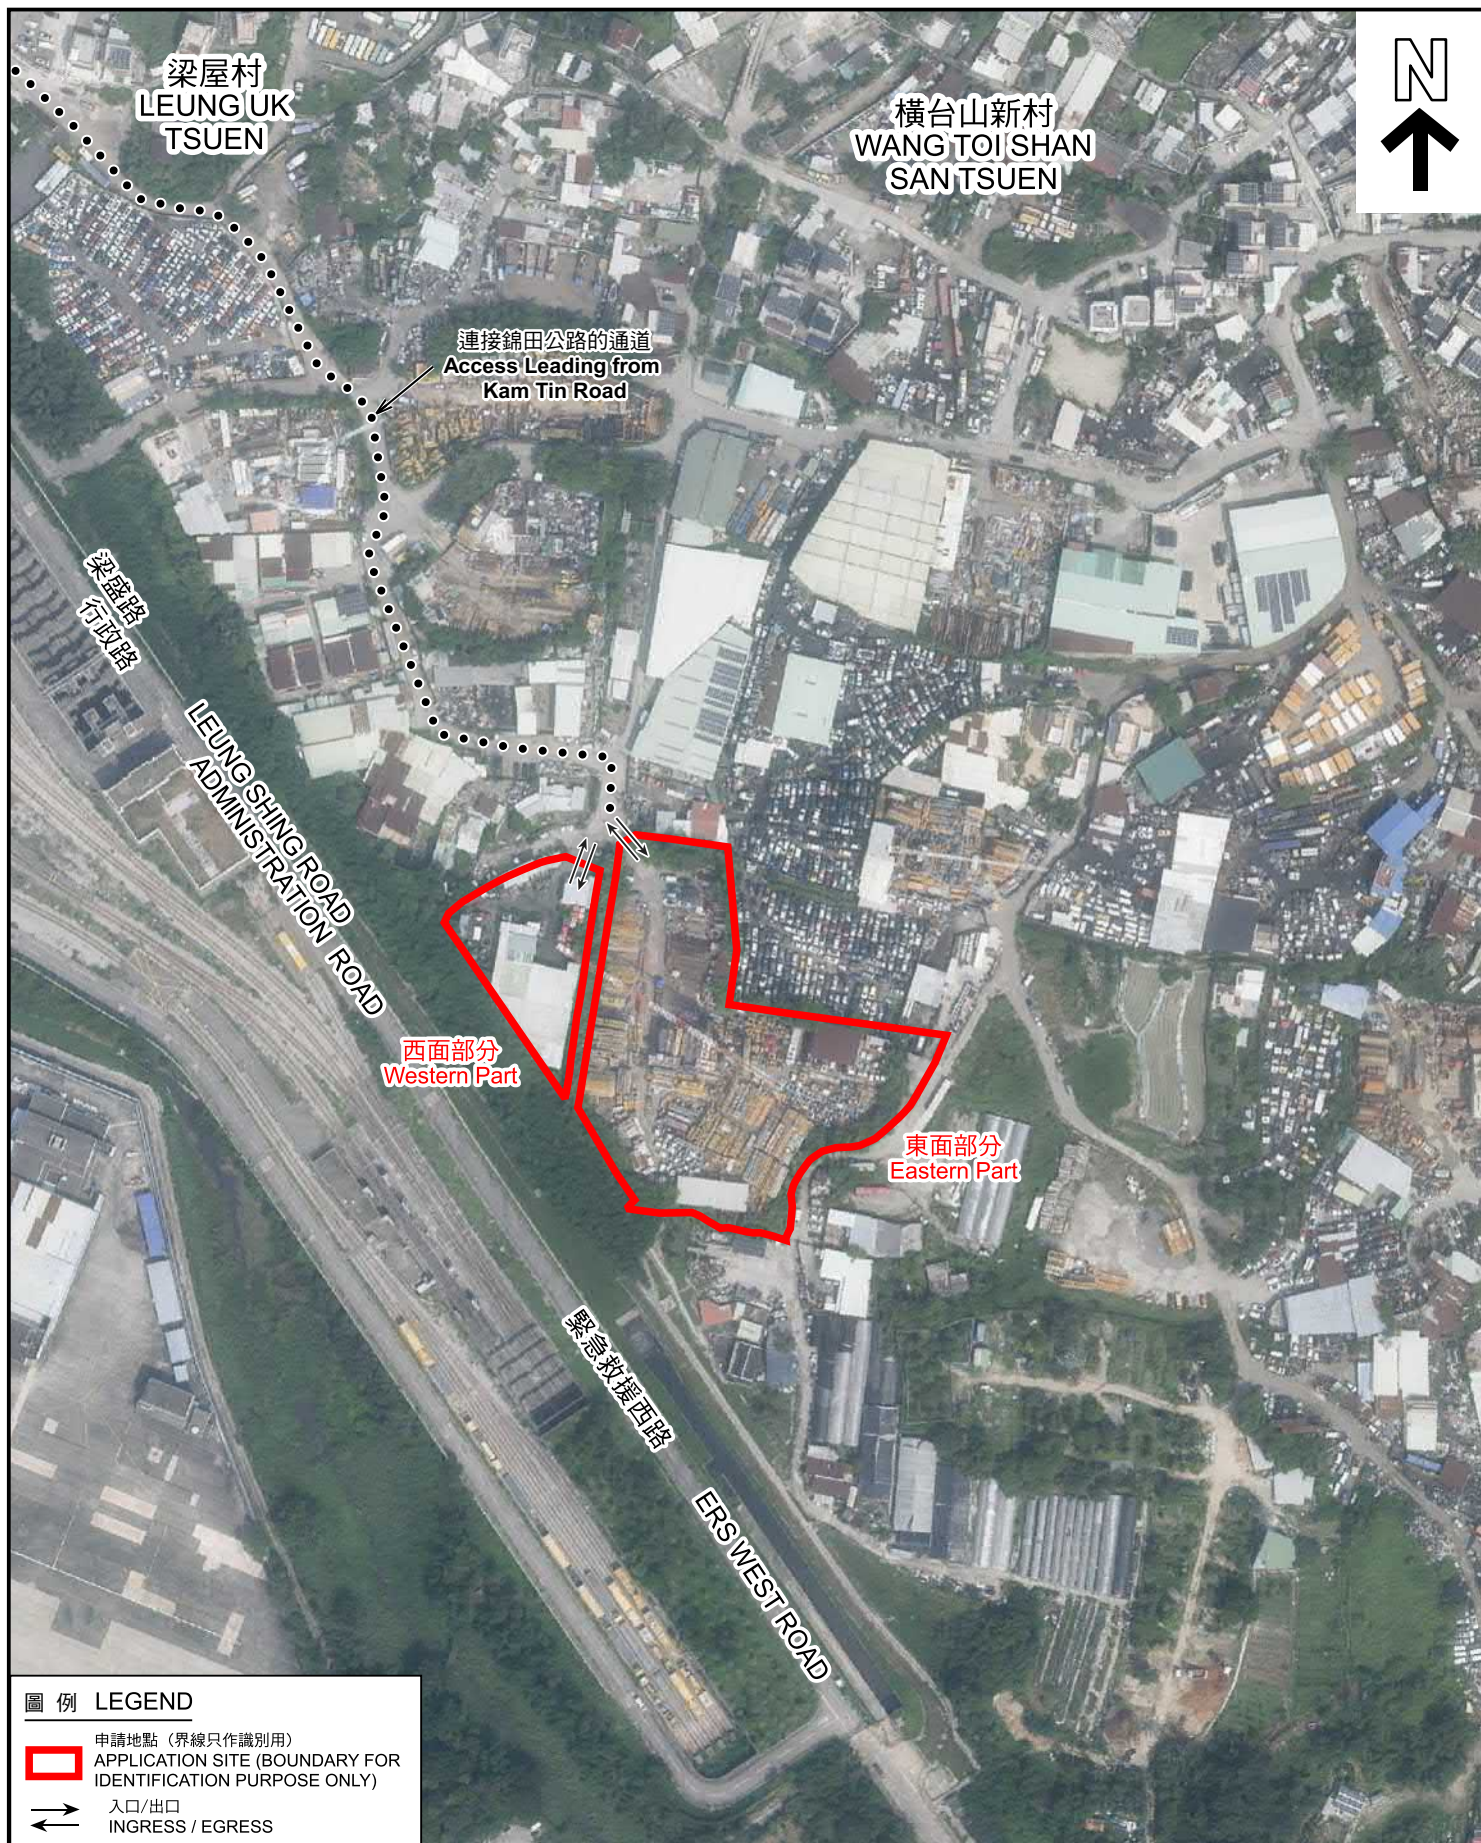

圖例 LEGEND

-  申請地點 (界線只作識別用)
APPLICATION SITE (BOUNDARY FOR IDENTIFICATION PURPOSE ONLY)
-  入口/出口
INGRESS / EGRESS

本摘要圖於2025年4月14日擬備，
所根據的資料為地政總署於2023年10月5日
拍得的航攝照片編號 E209493C
EXTRACT PLAN PREPARED ON 14.4.2025
BASED ON AERIAL PHOTO No.
E209493C TAKEN ON 5.10.2023
BY LANDS DEPARTMENT

航攝照片 AERIAL PHOTO

臨時露天存放待出口二手車輛、汽車零件及建築材料(危險品除外)
連附屬設施及相關填土工程(為期3年)
新界元朗八鄉丈量約份第111約地段第1845號(部分)及丈量約份第114約地段第9號
餘段(部分)、第10號餘段(部分)、第12號餘段、第13號餘段(部分)、第14號(部分)、
第32號(部分)、第33號餘段、第34號(部分)、第35號4分段(部分)、第35號B分段、
第36號(部分)、第37號(部分)、第38號、第39號(部分)及第40號(部分)和毗連政府土地
TEMPORARY OPEN STORAGE OF SECOND-HAND VEHICLES FOR EXPORT, VEHICLE PARTS
AND CONSTRUCTION MATERIALS (EXCLUDING DANGEROUS GOODS) WITH
ANCILLARY FACILITIES AND ASSOCIATED FILLING OF LAND FOR A PERIOD OF 3 YEARS
LOT 1845 (PART) IN D.D.111 AND LOTS 9 RP (PART), 10 RP (PART), 12 RP, 13 RP (PART),
14 (PART), 32 (PART), 33 RP, 34 (PART), 35 A (PART), 35 S.B., 36 (PART), 37 (PART),
38, 39 (PART) AND 40 (PART) IN D.D. 114 AND ADJOINING GOVERNMENT LAND,
PAT HEUNG, YUEN LONG, NEW TERRITORIES

規劃署
PLANNING
DEPARTMENT



參考編號
REFERENCE No.
A/YL-PH/1057

圖 PLAN
A-3



申請地點(東面部分)
APPLICATION SITE
(EASTERN PART)



申請地點(東面部分)
APPLICATION SITE
(EASTERN PART)

申請地點界線只作識別用 APPLICATION SITE BOUNDARY FOR IDENTIFICATION PURPOSE ONLY

實地照片 SITE PHOTOS

本圖於2025年4月23日擬備，所根據的資料為攝於2025年3月25日的實地照片
PLAN PREPARED ON 23.4.2025
BASED ON SITE PHOTOS
TAKEN ON 25.3.2025

臨時露天存放待出口二手車輛、汽車零件及建築材料(危險品除外)
連附屬設施及相關填土工程(為期3年)
新界元朗八鄉丈量約份第111約地段第1845號(部分)及丈量約份第114約地段第9號
餘段(部分)、第10號餘段(部分)、第12號餘段、第13號餘段(部分)、第14號(部分)、
第32號(部分)、第33號餘段、第34號(部分)、第35號4分段(部分)、第35號B分段、
第36號(部分)、第37號(部分)、第38號、第39號(部分)及第40號(部分)和毗連政府土地
TEMPORARY OPEN STORAGE OF SECOND-HAND VEHICLES FOR EXPORT, VEHICLE PARTS
AND CONSTRUCTION MATERIALS (EXCLUDING DANGEROUS GOODS) WITH
ANCILLARY FACILITIES AND ASSOCIATED FILLING OF LAND FOR A PERIOD OF 3 YEARS
LOT 1845 (PART) IN D.D.111 AND LOTS 9 RP (PART), 10 RP (PART), 12 RP, 13 RP (PART),
14 (PART), 32 (PART), 33 RP, 34 (PART), 35 S.A (PART), 35 S.B, 36 (PART), 37 (PART),
38, 39 (PART) AND 40 (PART) IN D.D. 114 AND ADJOINING GOVERNMENT LAND,
PAT HEUNG, YUEN LONG, NEW TERRITORIES

規劃署
PLANNING
DEPARTMENT



參考編號
REFERENCE No.
A/YL-PH/1057

圖 PLAN
A-4a



申請地點(西面部分)
APPLICATION SITE
(WESTERN PART)



申請地點(西面部分)
APPLICATION SITE
(WESTERN PART)

申請地點界線只作識別用 APPLICATION SITE BOUNDARY FOR IDENTIFICATION PURPOSE ONLY

實地照片 SITE PHOTOS

本圖於2025年4月23日擬備，所根據的資料為攝於2025年4月22日的實地照片
PLAN PREPARED ON 23.4.2025
BASED ON SITE PHOTOS
TAKEN ON 22.4.2025

臨時露天存放待出口二手車輛、汽車零件及建築材料(危險品除外)
連附屬設施及相關填土工程(為期3年)
新界元朗八鄉丈量約份第111約地段第1845號(部分)及丈量約份第114約地段第9號
餘段(部分)、第10號餘段(部分)、第12號餘段、第13號餘段(部分)、第14號(部分)、
第32號(部分)、第33號餘段、第34號(部分)、第35號4分段(部分)、第35號B分段、
第36號(部分)、第37號(部分)、第38號、第39號(部分)及第40號(部分)和毗連政府土地
TEMPORARY OPEN STORAGE OF SECOND-HAND VEHICLES FOR EXPORT, VEHICLE PARTS
AND CONSTRUCTION MATERIALS (EXCLUDING DANGEROUS GOODS) WITH
ANCILLARY FACILITIES AND ASSOCIATED FILLING OF LAND FOR A PERIOD OF 3 YEARS
LOT 1845 (PART) IN D.D. 111 AND LOTS 9 RP (PART), 10 RP (PART), 12 RP, 13 RP (PART),
14 (PART), 32 (PART), 33 RP, 34 (PART), 35 S.A (PART), 35 S.B, 36 (PART), 37 (PART),
38, 39 (PART) AND 40 (PART) IN D.D. 114 AND ADJOINING GOVERNMENT LAND,
PAT HEUNG, YUEN LONG, NEW TERRITORIES

規劃署
PLANNING
DEPARTMENT



參考編號
REFERENCE No.
A/YL-PH/1057

圖 PLAN
A-4b