




Project 項目名稱: Proposed Temporary Public Vehicle Park for Private Car for a Period of 3 Years at Lots 20 RP (Part), 21 RP (Part) & 22 RP (Part) in D.D. 121, Ping Shan, Yuen Long, N.T.	Drawing Title 圖目: Site Plan Drawing No. 圖號: Figure 1	Remarks 備註: Scale 比例: 4:1000
--	--	---

(摘錄自申請人於 3. 3. 2025 呈交的申請書)
(Extract from Applicant's Submission of 3.3.2025)

參考編號
REFERENCE No.
A/YL-PS/747

繪圖 DRAWING
A-1

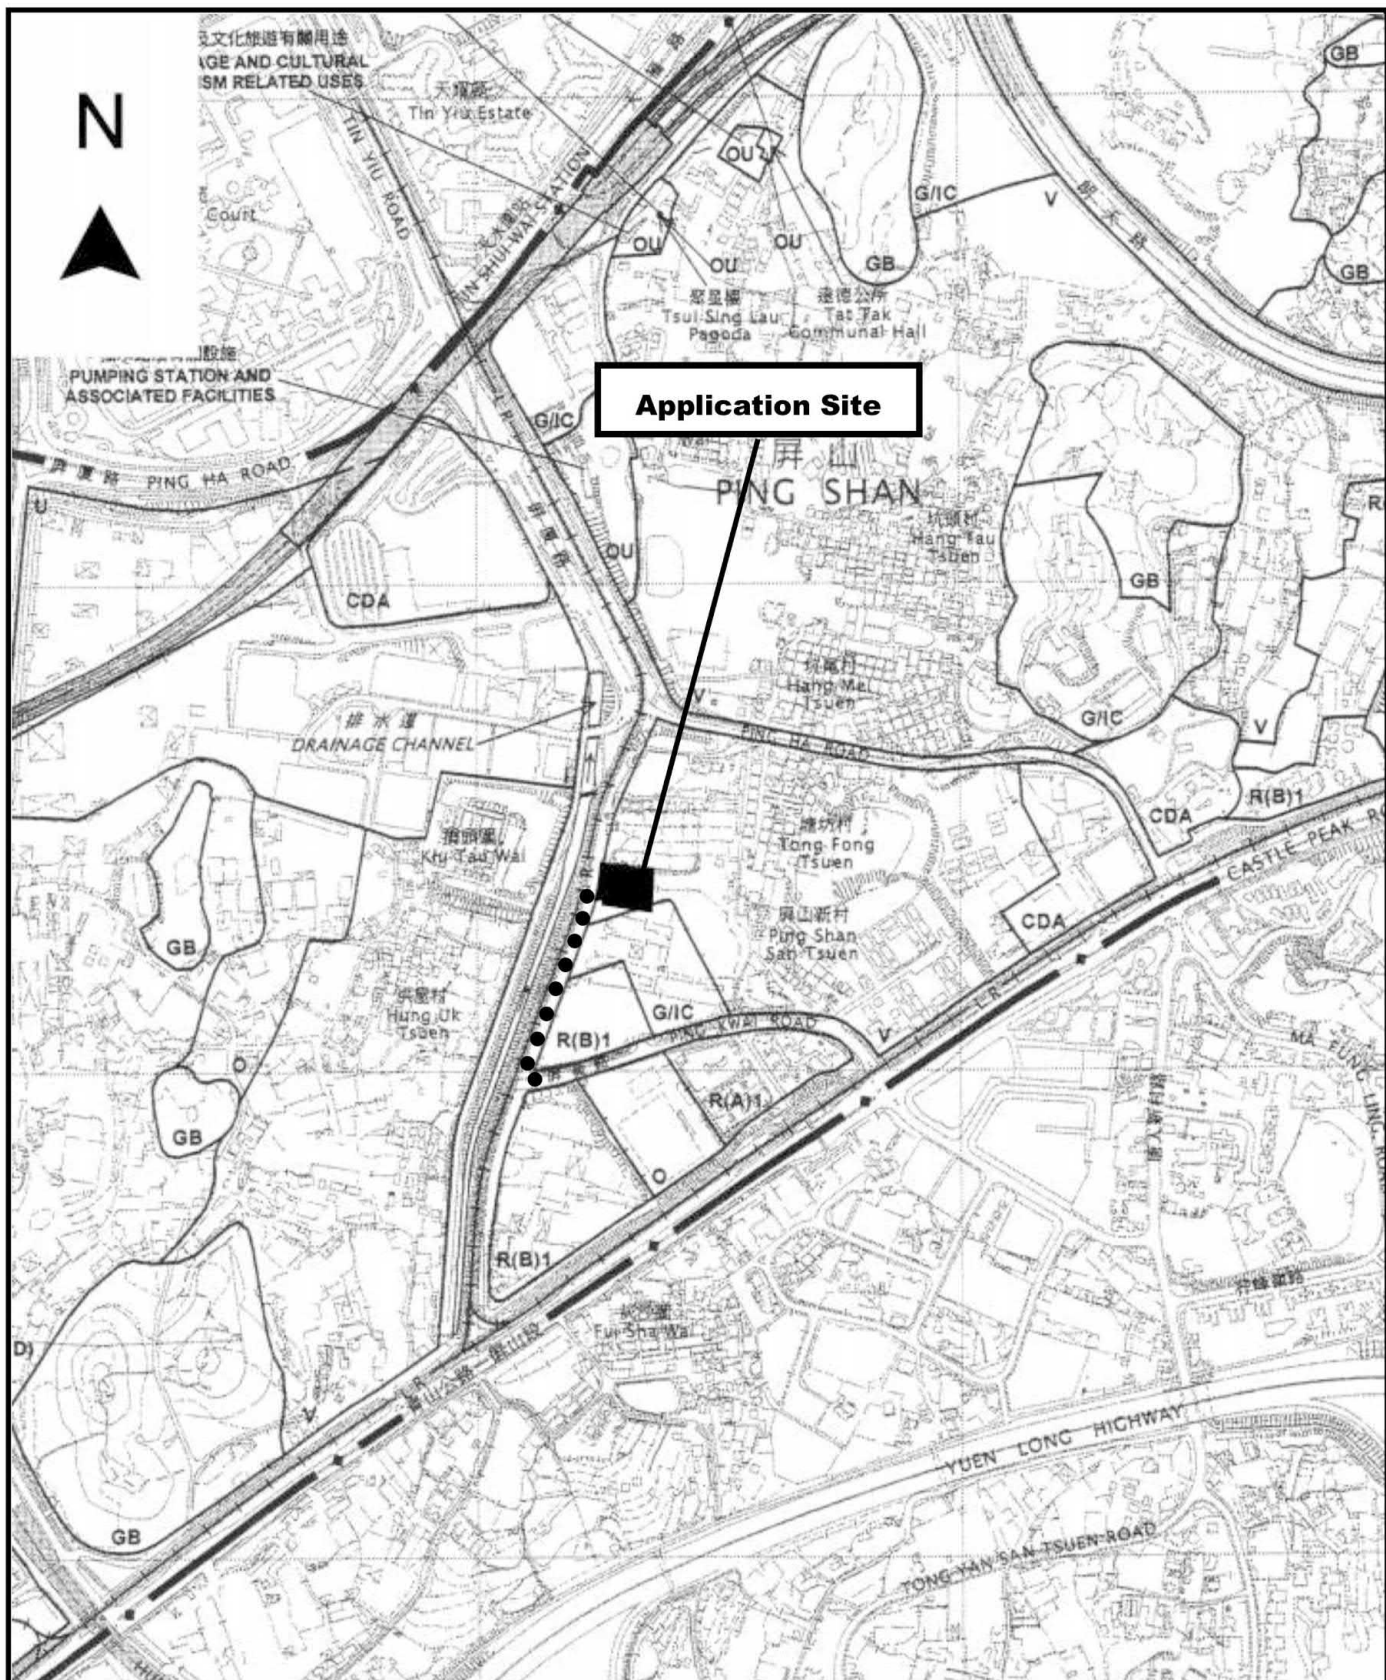


Project 項目名稱: Proposed Temporary Public Vehicle Park for Private Car for a Period of 3 Years at Lots 20 RP (Part), 21 RP (Part) & 22 RP (Part) in D.D. 121, Ping Shan, Yuen Long, N.T.	Drawing Title 圖目: Location Plan Drawing No. 圖號: Figure 2	Remarks 備註: ● ● ● Vehicular access leading from Ping Kwai Road Scale 比例: 1:7500
--	--	---

(摘錄自申請人於 3.3.2025 呈交的申請書)
(Extract from Applicant's Submission of 3.3.2025)

參考編號
REFERENCE No.
A/YL-PS/747

繪圖 DRAWING
A-2

N

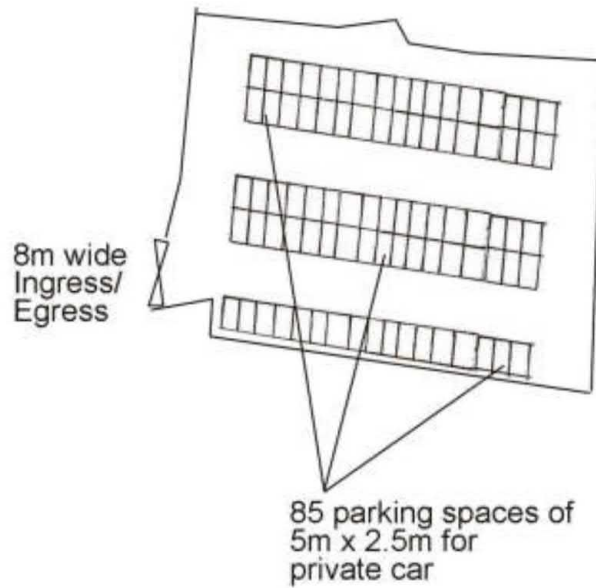


Project 項目名稱: Proposed Temporary Public Vehicle Park for Private Car for a Period of 3 Years at Lots 20 RP (Part), 21 RP (Part) & 22 RP (Part) in D.D. 121, Ping Shan, Yuen Long, N.T.	Drawing Title 圖目: Proposed Layout Plan Drawing No. 圖號: Figure 3	Remarks 備註: Scale 比例: 1:1000
--	---	---

(摘錄自申請人於 3.3.2025 呈交的申請書)
(Extract from Applicant's Submission of 3.3.2025)

參考編號
REFERENCE No.
A/YL-PS/747

繪圖 DRAWING
A-3

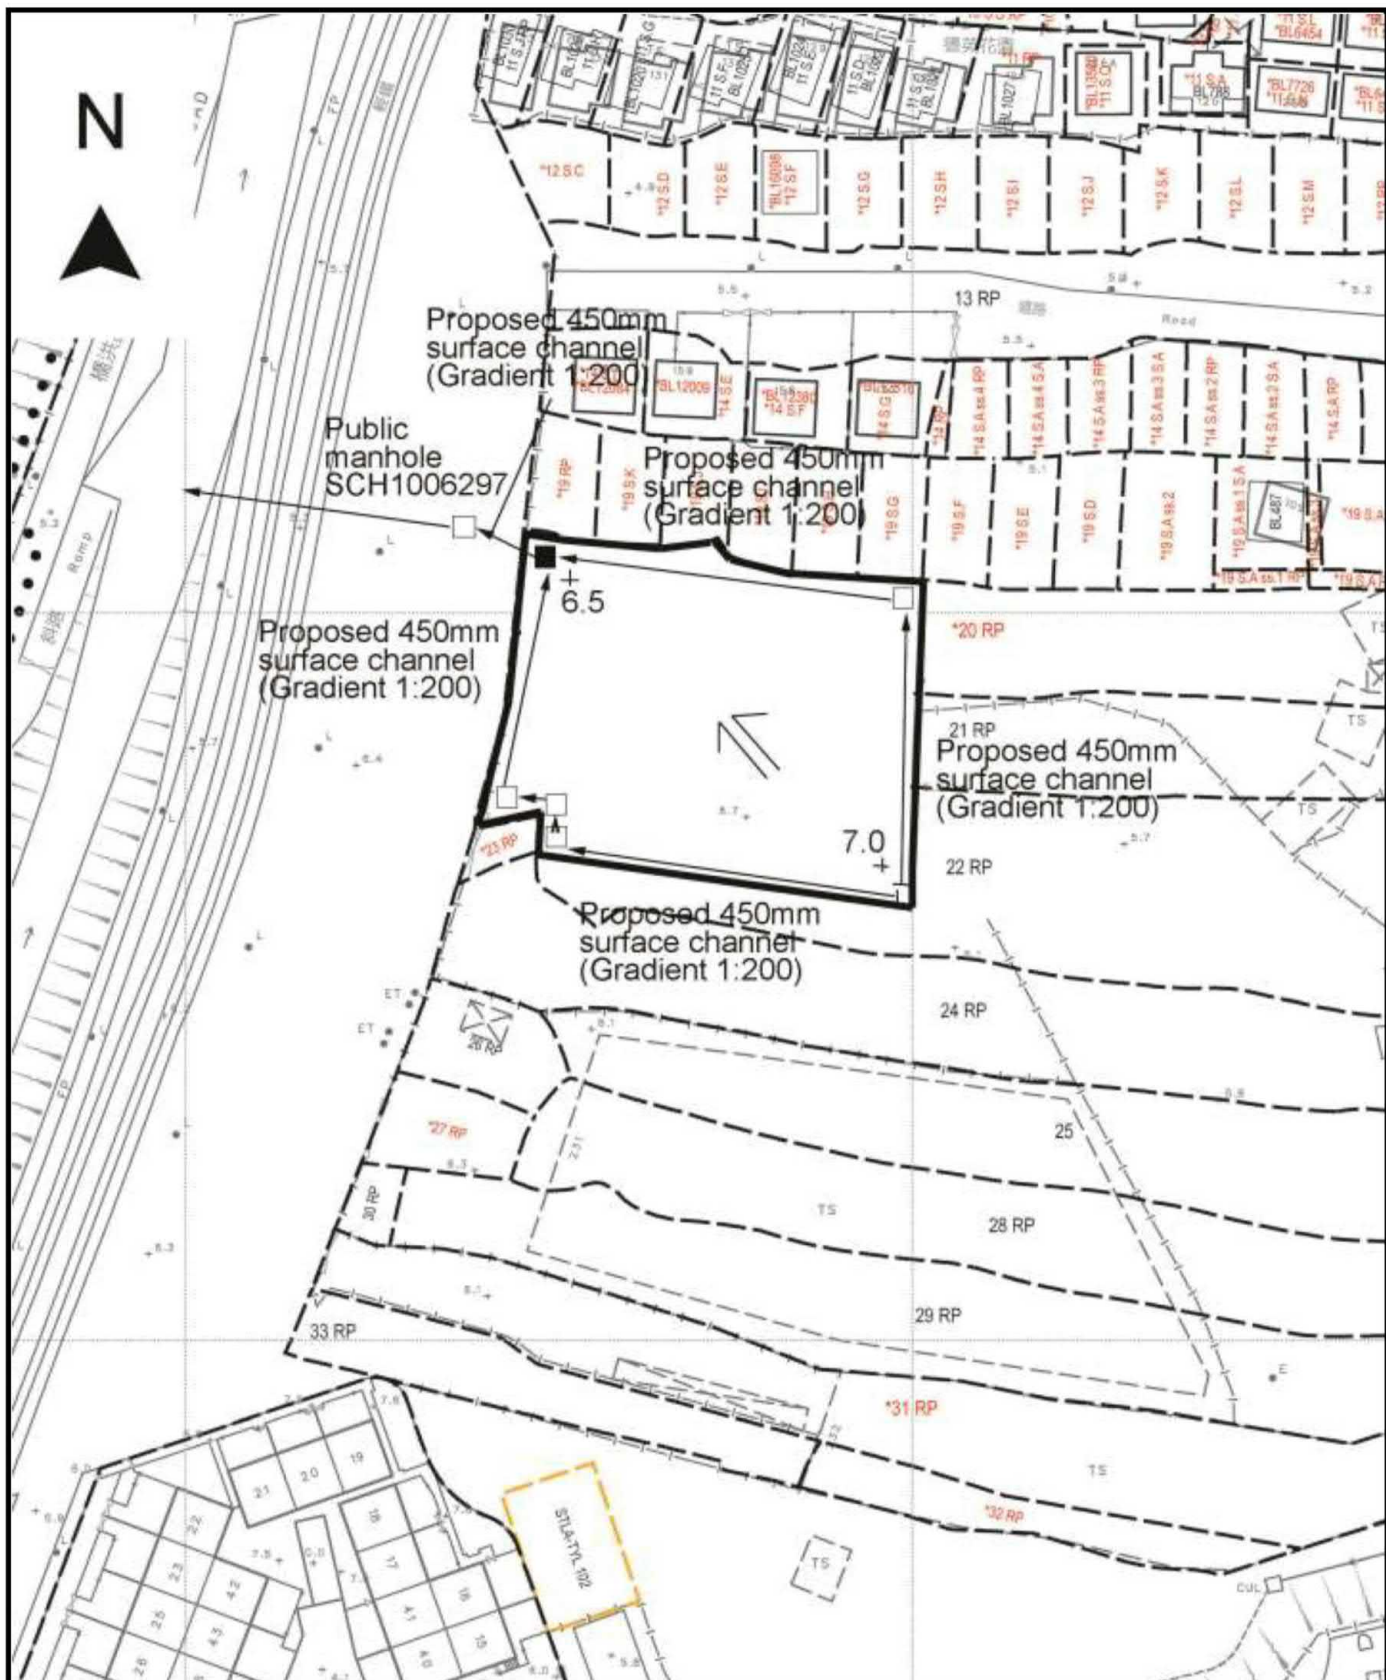

Project 項目名稱:

Proposed Temporary Public Vehicle Park for Private Car for a Period of 3 Years at Lots 20 RP (Part), 21 RP (Part) & 22 RP (Part) in D.D. 121, Ping Shan, Yuen Long, N.T.

Drawing Title 圖目:

Proposed Drainage Plan

Drawing No. 圖號:


Figure 4

Remarks 備註:

- ☐ Proposed catchpit
- ☒ Catchpit with sand trap
- Flow of surface runoff
- +7.0 Level (in mPD)

Scale 比例:

4:1000

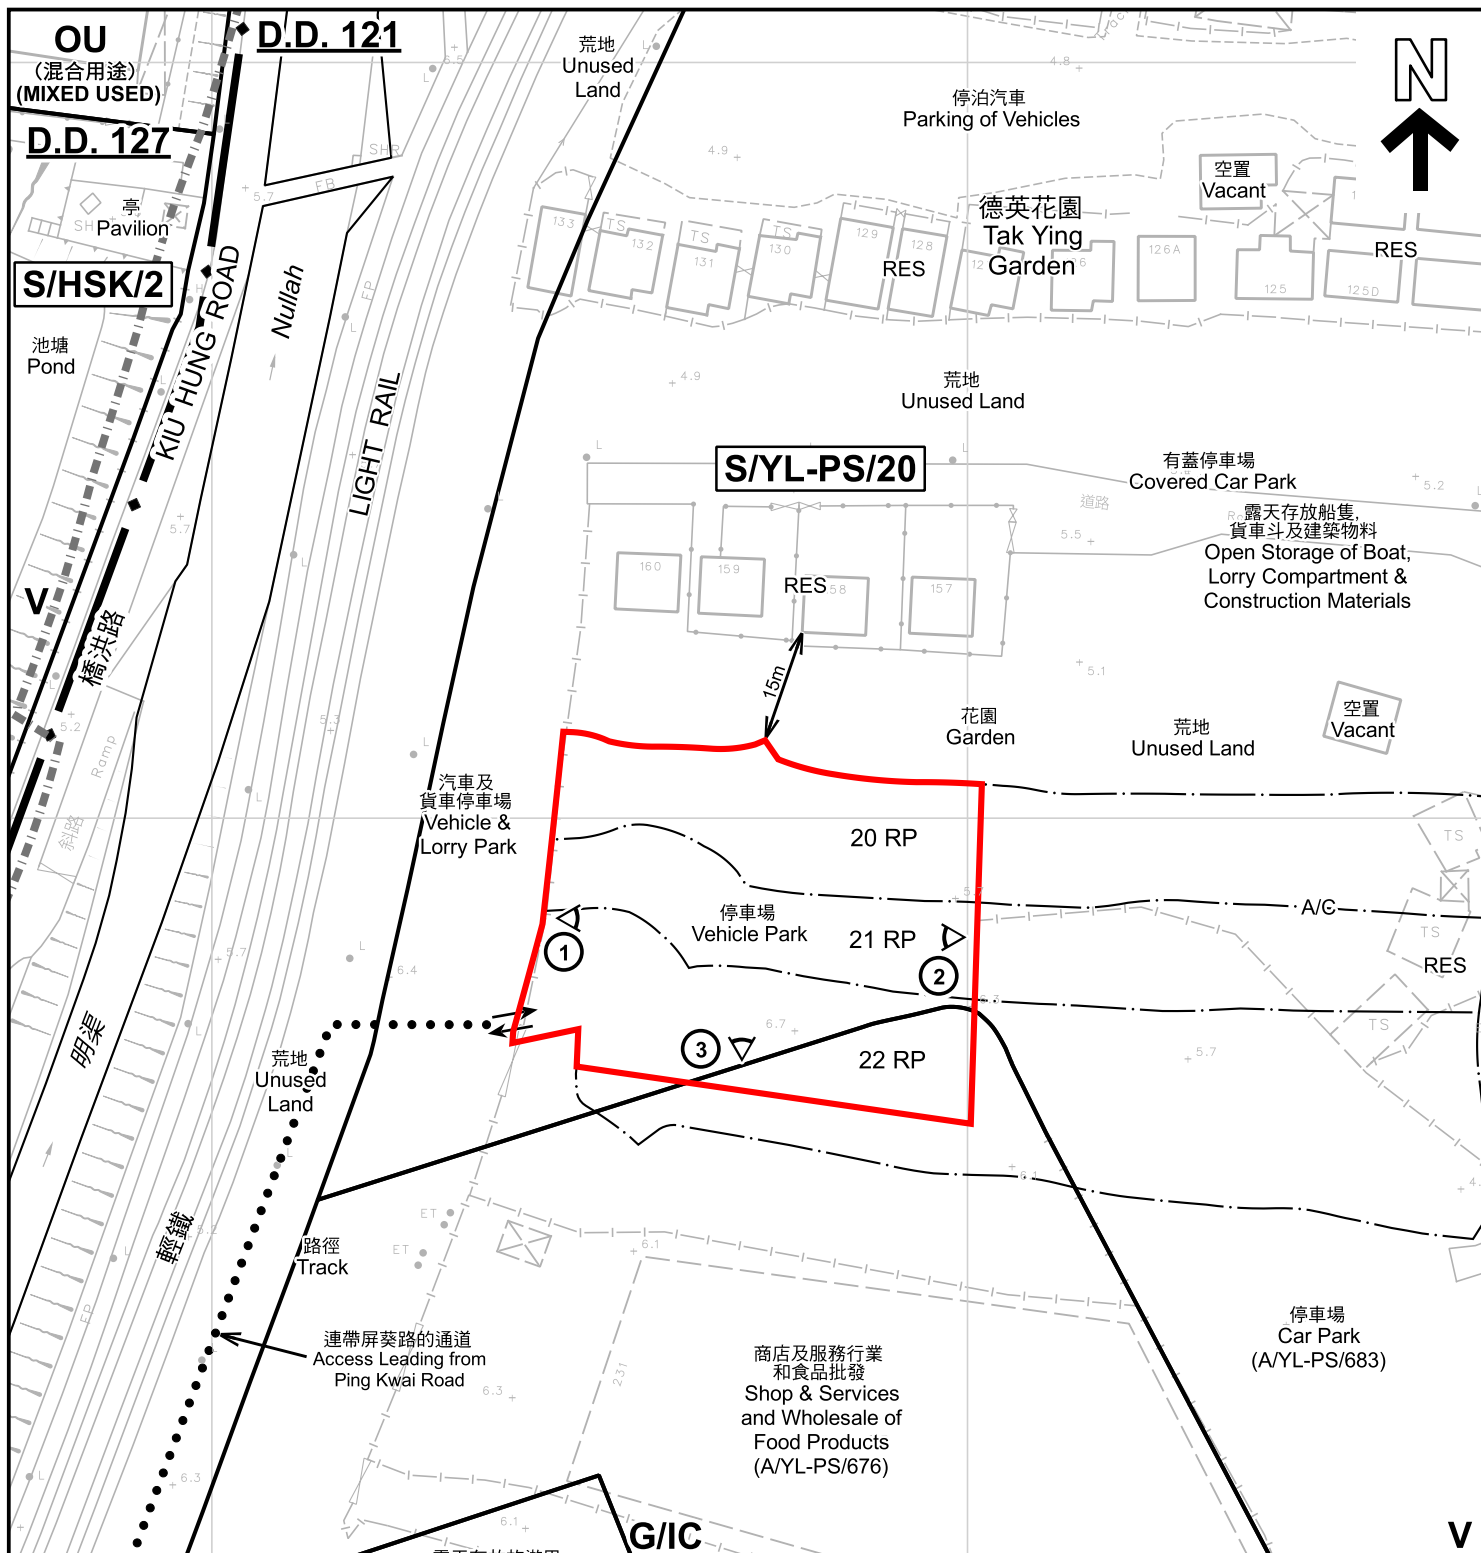

註釋 Notes :

2025年3月11日勘測的土地用途
Land uses shown on this plan are in accordance with the land use survey conducted by the Planning Department on 11.3.2025

本摘要圖於2025年4月22日擬備，所根據的資料為測量圖編號 6-NW-8C
EXTRACT PLAN PREPARED ON 22.4.2025 BASED ON SURVEY SHEET No. 6-NW-8C

圖例 LEGEND

- 申請地點 (界線只作識別用)
APPLICATION SITE (BOUNDARY FOR IDENTIFICATION PURPOSE ONLY)
- R(B) 住宅(乙類)
RESIDENTIAL (GROUP B)
- V 鄉村式發展
VILLAGE TYPE DEVELOPMENT
- G/I/C 政府、機構或社區
GOVERNMENT, INSTITUTION OR COMMUNITY
- OU 其他指定用途
OTHER SPECIFIED USES
- RES 住用構築物
RESIDENTIAL STRUCTURES
- A/C 常耕農地
CULTIVATED AGRICULTURAL LAND
- ① 實地照片的觀景點
VIEWING POINT OF SITE PHOTO
- 丈量約份界線
D.D. BOUNDARY
- 入口/出口
INGRESS / EGRESS

平面圖 SITE PLAN

臨時公眾停車場 (私家車) (為期3年)
新界元朗屏山塘坊村丈量約份第121約地段第20號餘段 (部分)、
第21號餘段 (部分) 及第22號餘段 (部分)
TEMPORARY PUBLIC VEHICLE PARK (PRIVATE CARS)
FOR A PERIOD OF 3 YEARS

LOTS 20 RP (PART), 21 RP (PART) AND 22 RP (PART) IN D.D.121,
TONG FONG TSUEN, PING SHAN, YUEN LONG, NEW TERRITORIES

SCALE 1:1 000 比例尺

米 20 0 20 40 米
METRES

規劃署

PLANNING
DEPARTMENT



參考編號

REFERENCE No.
A/YL-PS/747

圖 PLAN

A-2



圖例 LEGEND



申請地點 (界線只作識別用途)
APPLICATION SITE
(BOUNDARY FOR IDENTIFICATION
PURPOSE ONLY)

本摘要圖於2025年3月18日擬備，所根據的資料為地政總署於2023年2月24日拍得的航攝照片編號 E188275C
EXTRACT PLAN PREPARED ON 18.3.2025
BASED ON AERIAL PHOTO No.
E188275C TAKEN ON 24.2.2023
BY LANDS DEPARTMENT

航攝照片 AERIAL PHOTO

臨時公眾停車場 (私家車) (為期3年)
新界元朗屏山塘坊村丈量約份第121約地段第20號餘段 (部分)、
第21號餘段 (部分) 及第22號餘段 (部分)
TEMPORARY PUBLIC VEHICLE PARK (PRIVATE CARS)
FOR A PERIOD OF 3 YEARS
LOTS 20 RP (PART), 21 RP (PART) AND 22 RP (PART) IN D.D.121,
TONG FONG TSUEN, PING SHAN, YUEN LONG, NEW TERRITORIES

規劃署
PLANNING
DEPARTMENT



參考編號
REFERENCE No.
A/YL-PS/747

圖 PLAN
A-3



實地照片 SITE PHOTOS

臨時公眾停車場（私家車）（為期3年）
新界元朗屏山塘坊村丈量約份第121約地段第20號餘段（部分）、
第21號餘段（部分）及第22號餘段（部分）
TEMPORARY PUBLIC VEHICLE PARK (PRIVATE CARS)
FOR A PERIOD OF 3 YEARS
LOTS 20 RP (PART), 21 RP (PART) AND 22 RP (PART) IN D.D.121,
TONG FONG TSUEN, PING SHAN, YUEN LONG, NEW TERRITORIES

規劃署
PLANNING
DEPARTMENT



參考編號
REFERENCE No.
A/YL-PS/747

圖 PLAN
A-4

本圖於2025年3月18日擬備，所根據的
資料為攝於2025年3月11日的實地照片
PLAN PREPARED ON 18.3.2025
BASED ON SITE PHOTOS
TAKEN ON 11.3.2025