


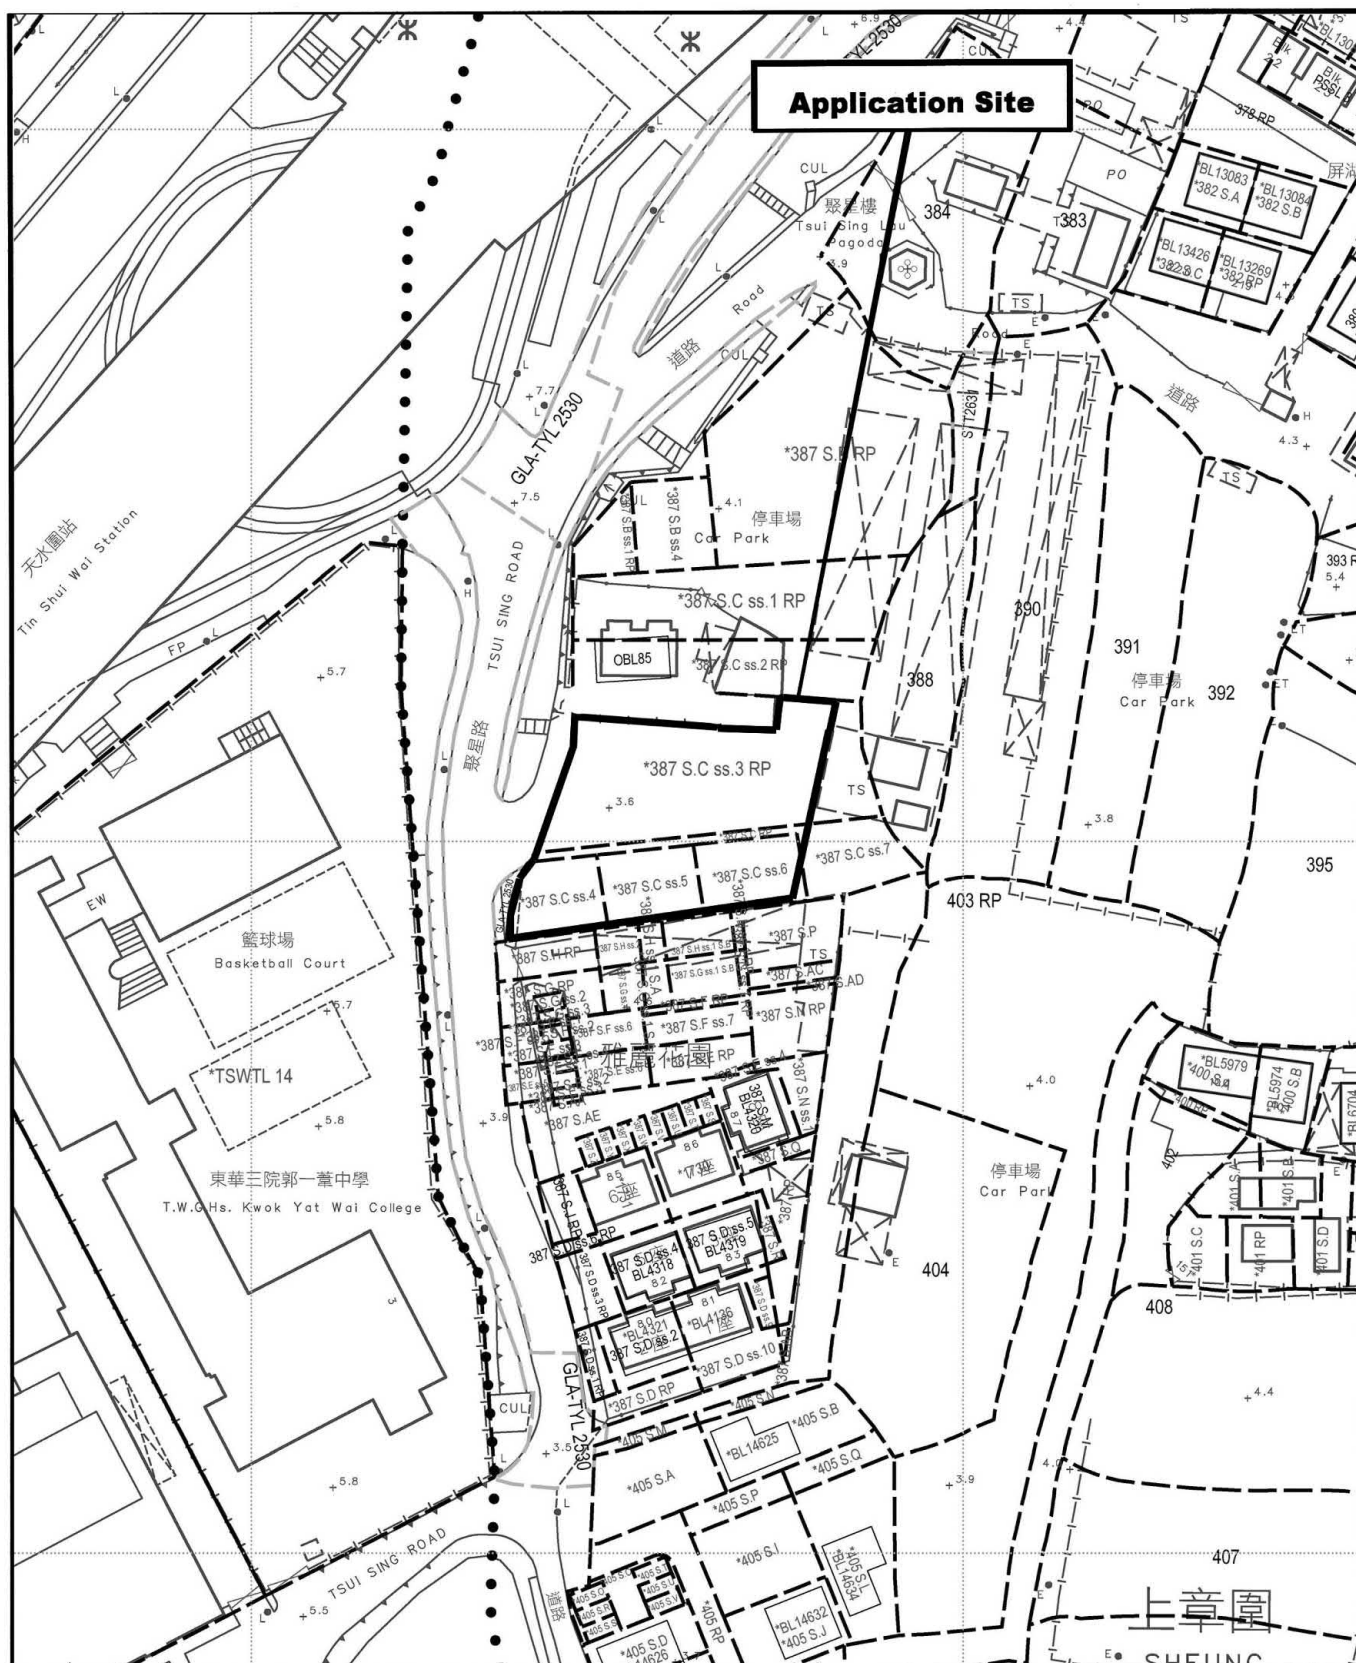

Project 項目名稱:

Proposed Temporary Public Vehicle Park for Private Car for a Period of 3 Years at Lots 387 S.C ss.3 RP (Part), 387 S.C ss.4, 387 S.C ss.5, 387 S.C ss.6 (Part), 387 S.C ss.7 (Part) & 387 S.C RP in D.D. 122, Sheung Cheung Wai, Ping Shan, Yuen Long, N.T.

Drawing Title 圖目:

Site Plan

Drawing No. 圖號:

Figure 1

Remarks 備註:


Scale 比例:

1:1000

(摘錄自申請人於 6.3.2025 呈交的申請書)
(Extract from Applicant's
Submission of 6.3.2025)

參考編號
REFERENCE No.
A/YL-PS/748

繪圖 DRAWING
A-1

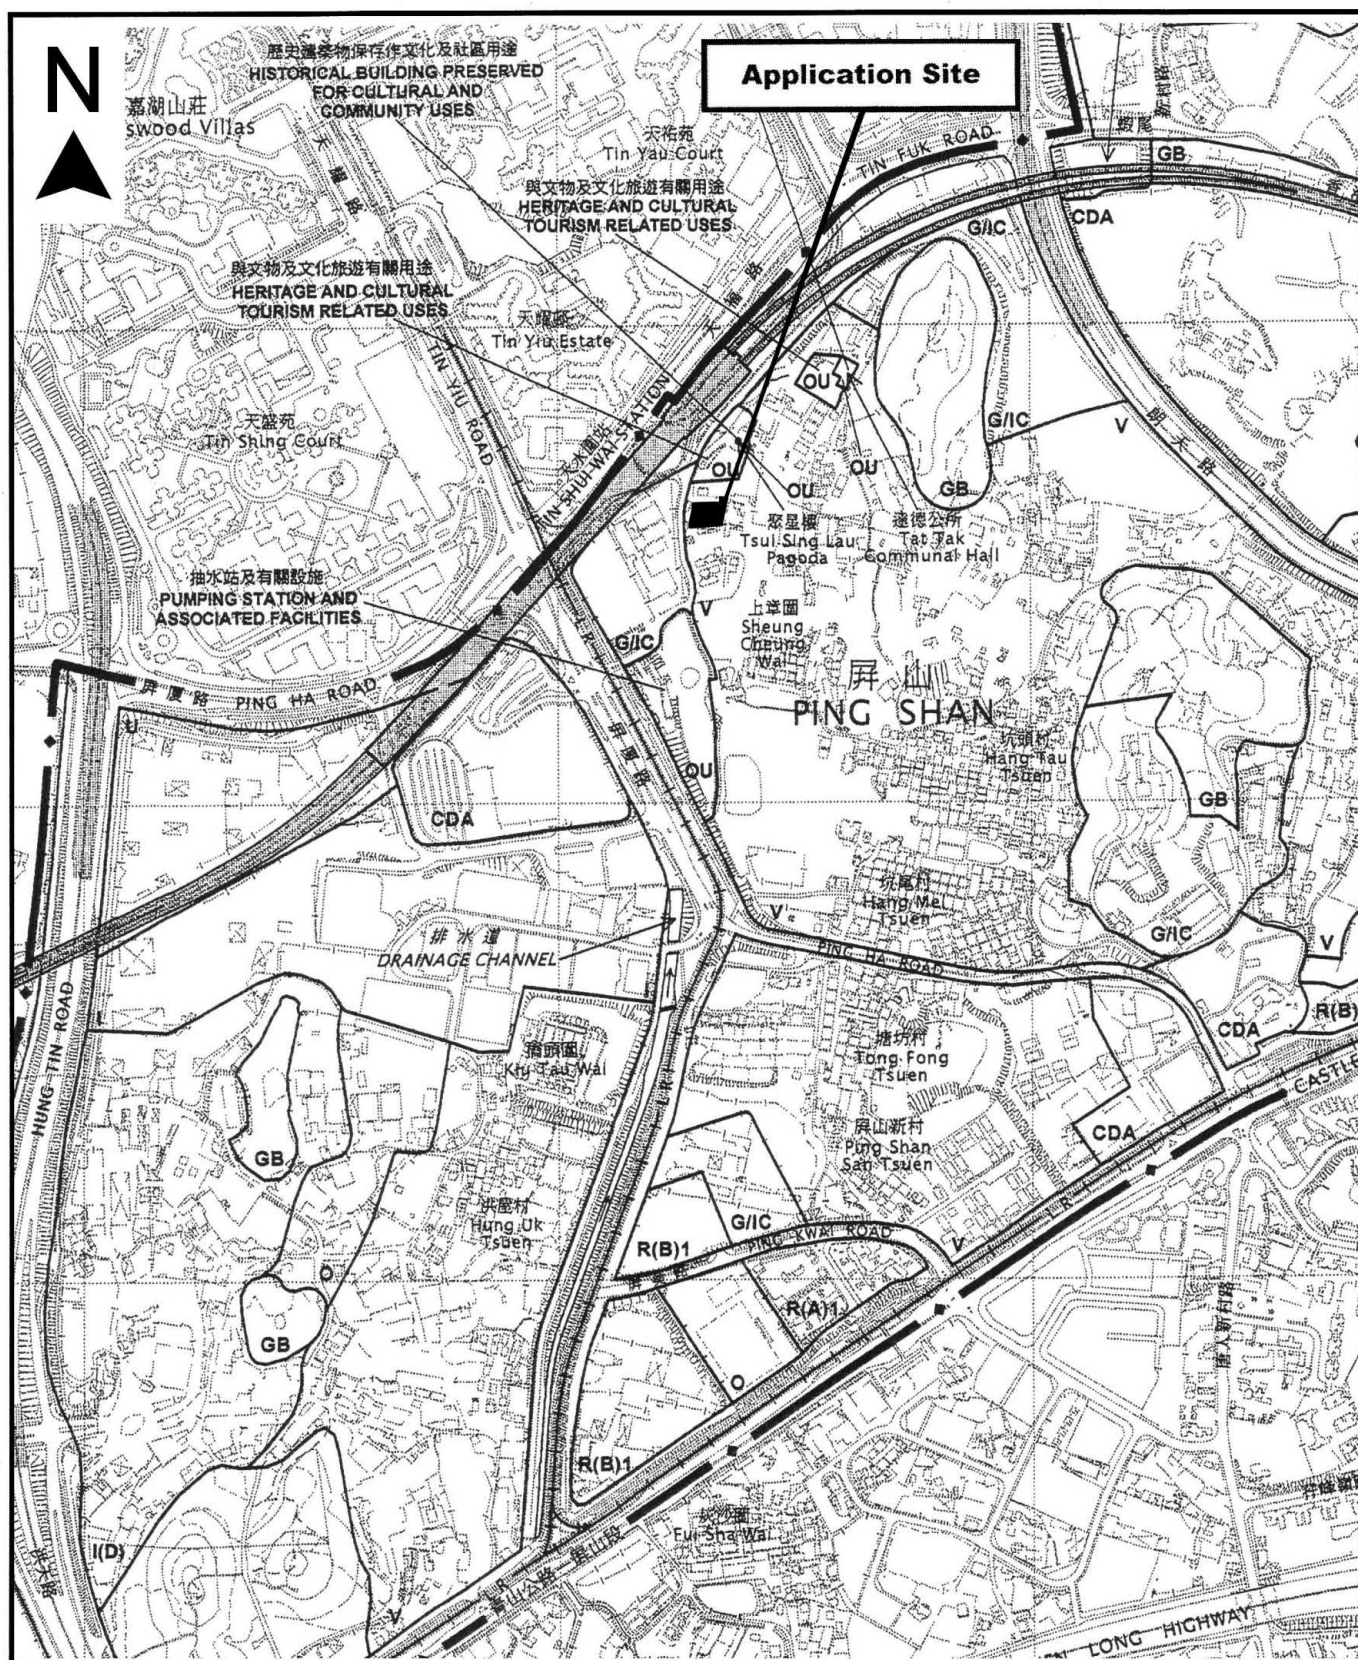

Project 項目名稱:

Drawing Title 圖目:


Drawing No. 圖號:

Remarks 備註:

~~1:7500~~

繪圖 DRAWING
A-2

(摘錄自申請人於 6.3.2025 呈交的申請書)
(Extract from Applicant's Submission of 6.3.2025)

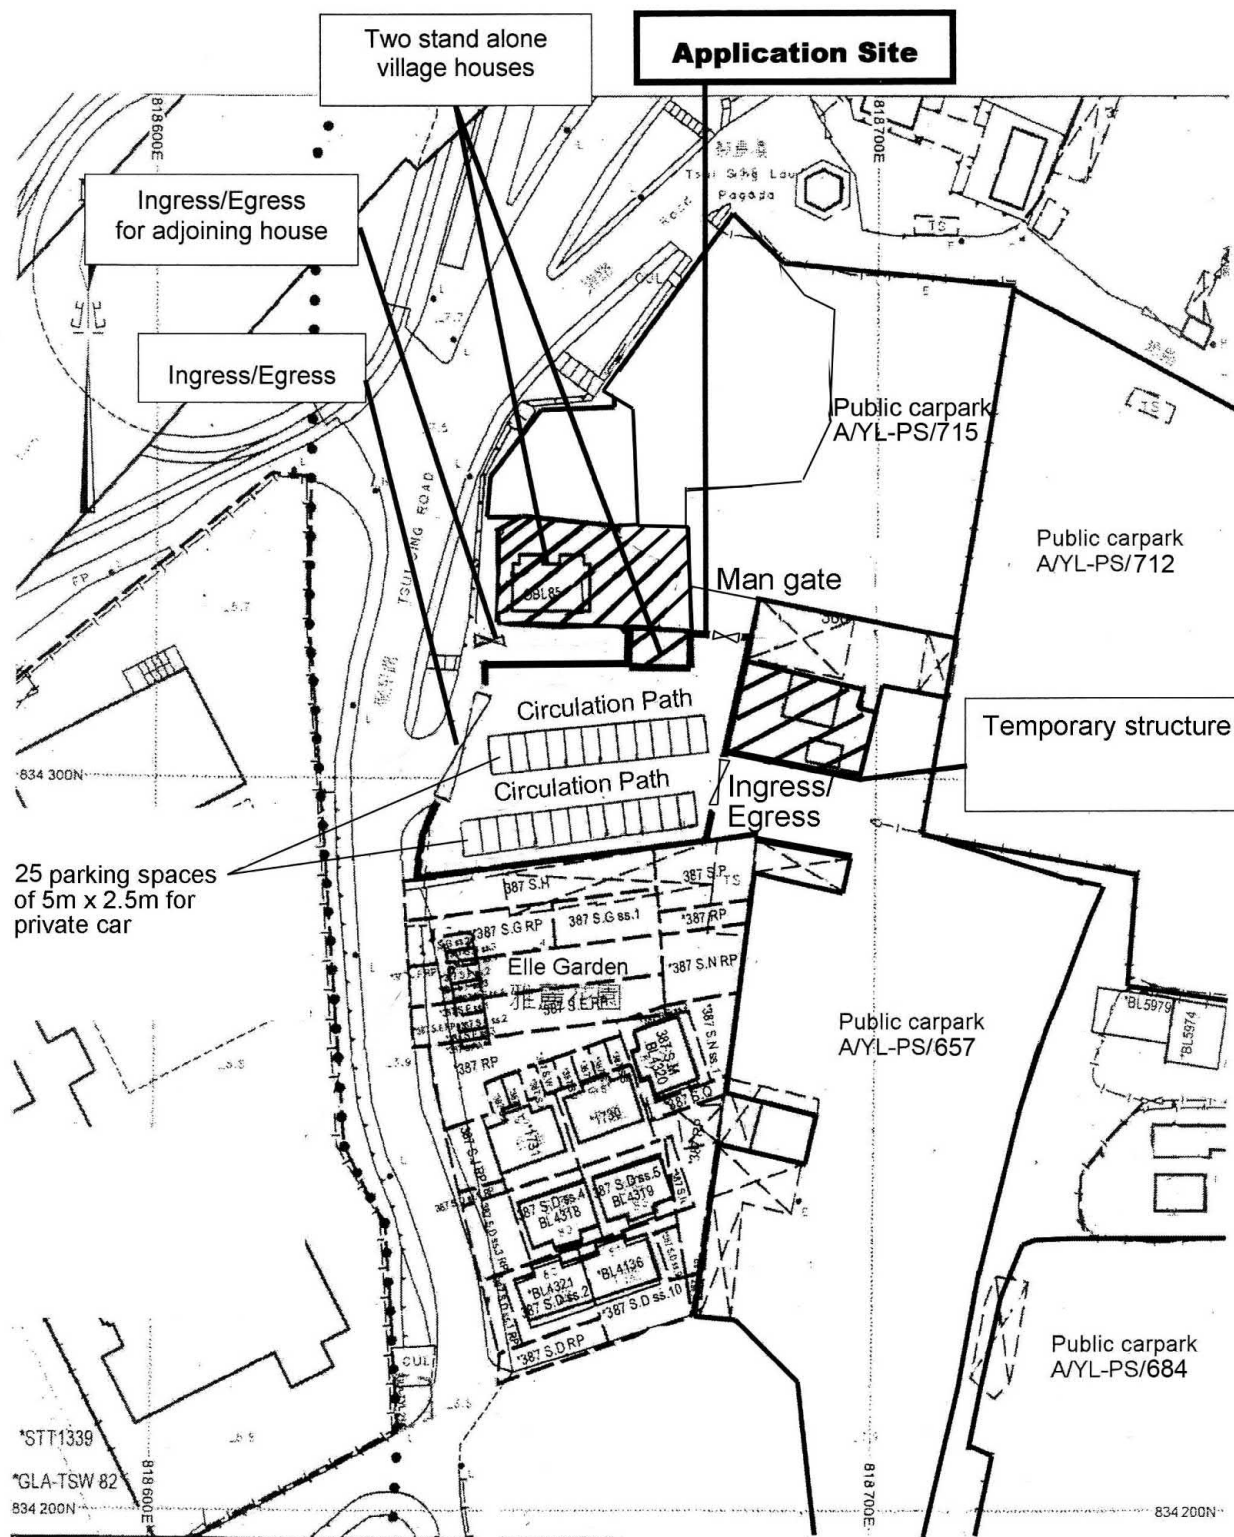

Project 項目名稱:

Proposed Temporary Public Vehicle Park for Private Car for a Period of 3 Years at Lots 387 S.C ss.3 RP (Part), 387 S.C ss.4, 387 S.C ss.5, 387 S.C ss.6 (Part), 387 S.C ss.7 (Part) & 387 S.C RP in D.D. 122, Sheung Cheung Wai, Ping Shan, Yuen Long, N.T.

Drawing Title 圖目:

Proposed Layout Plan

Remarks 備註:

Drawing No. 圖號:

Figure 3

Scale 比例:


1:4000


(摘錄自申請人於 6.3.2025 呈交的申請書)
(Extract from Applicant's
Submission of 6.3.2025)

參考編號
REFERENCE No.
AYL-PS/748

繪圖 DRAWING
A-3

繪圖 DRAWING
A-4

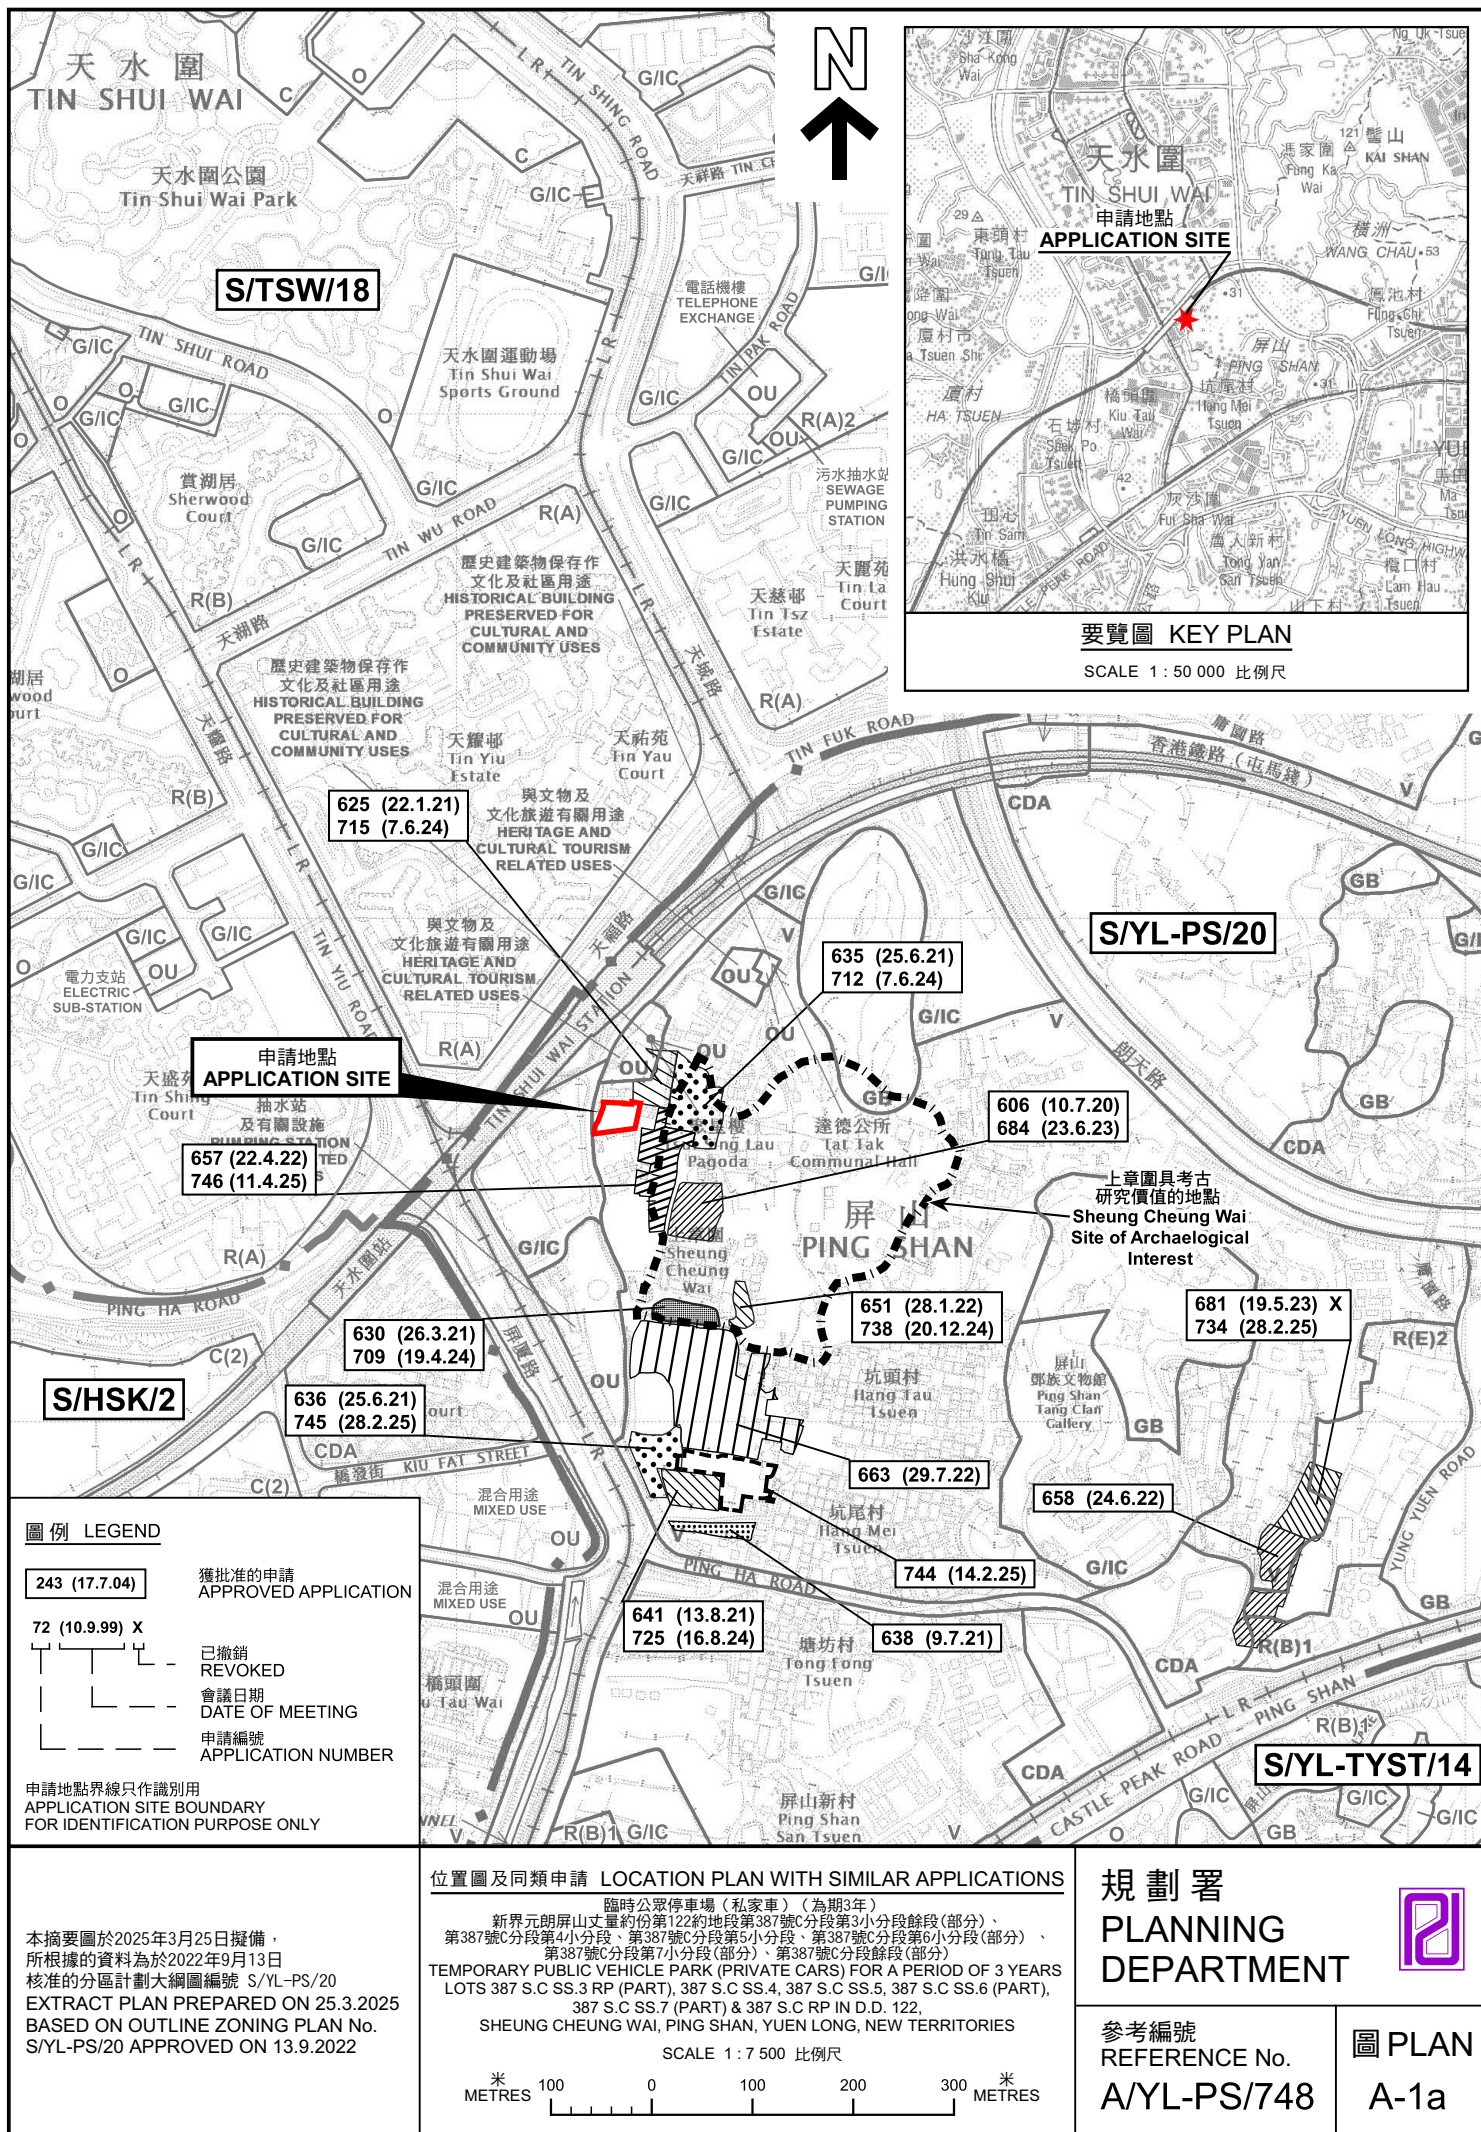

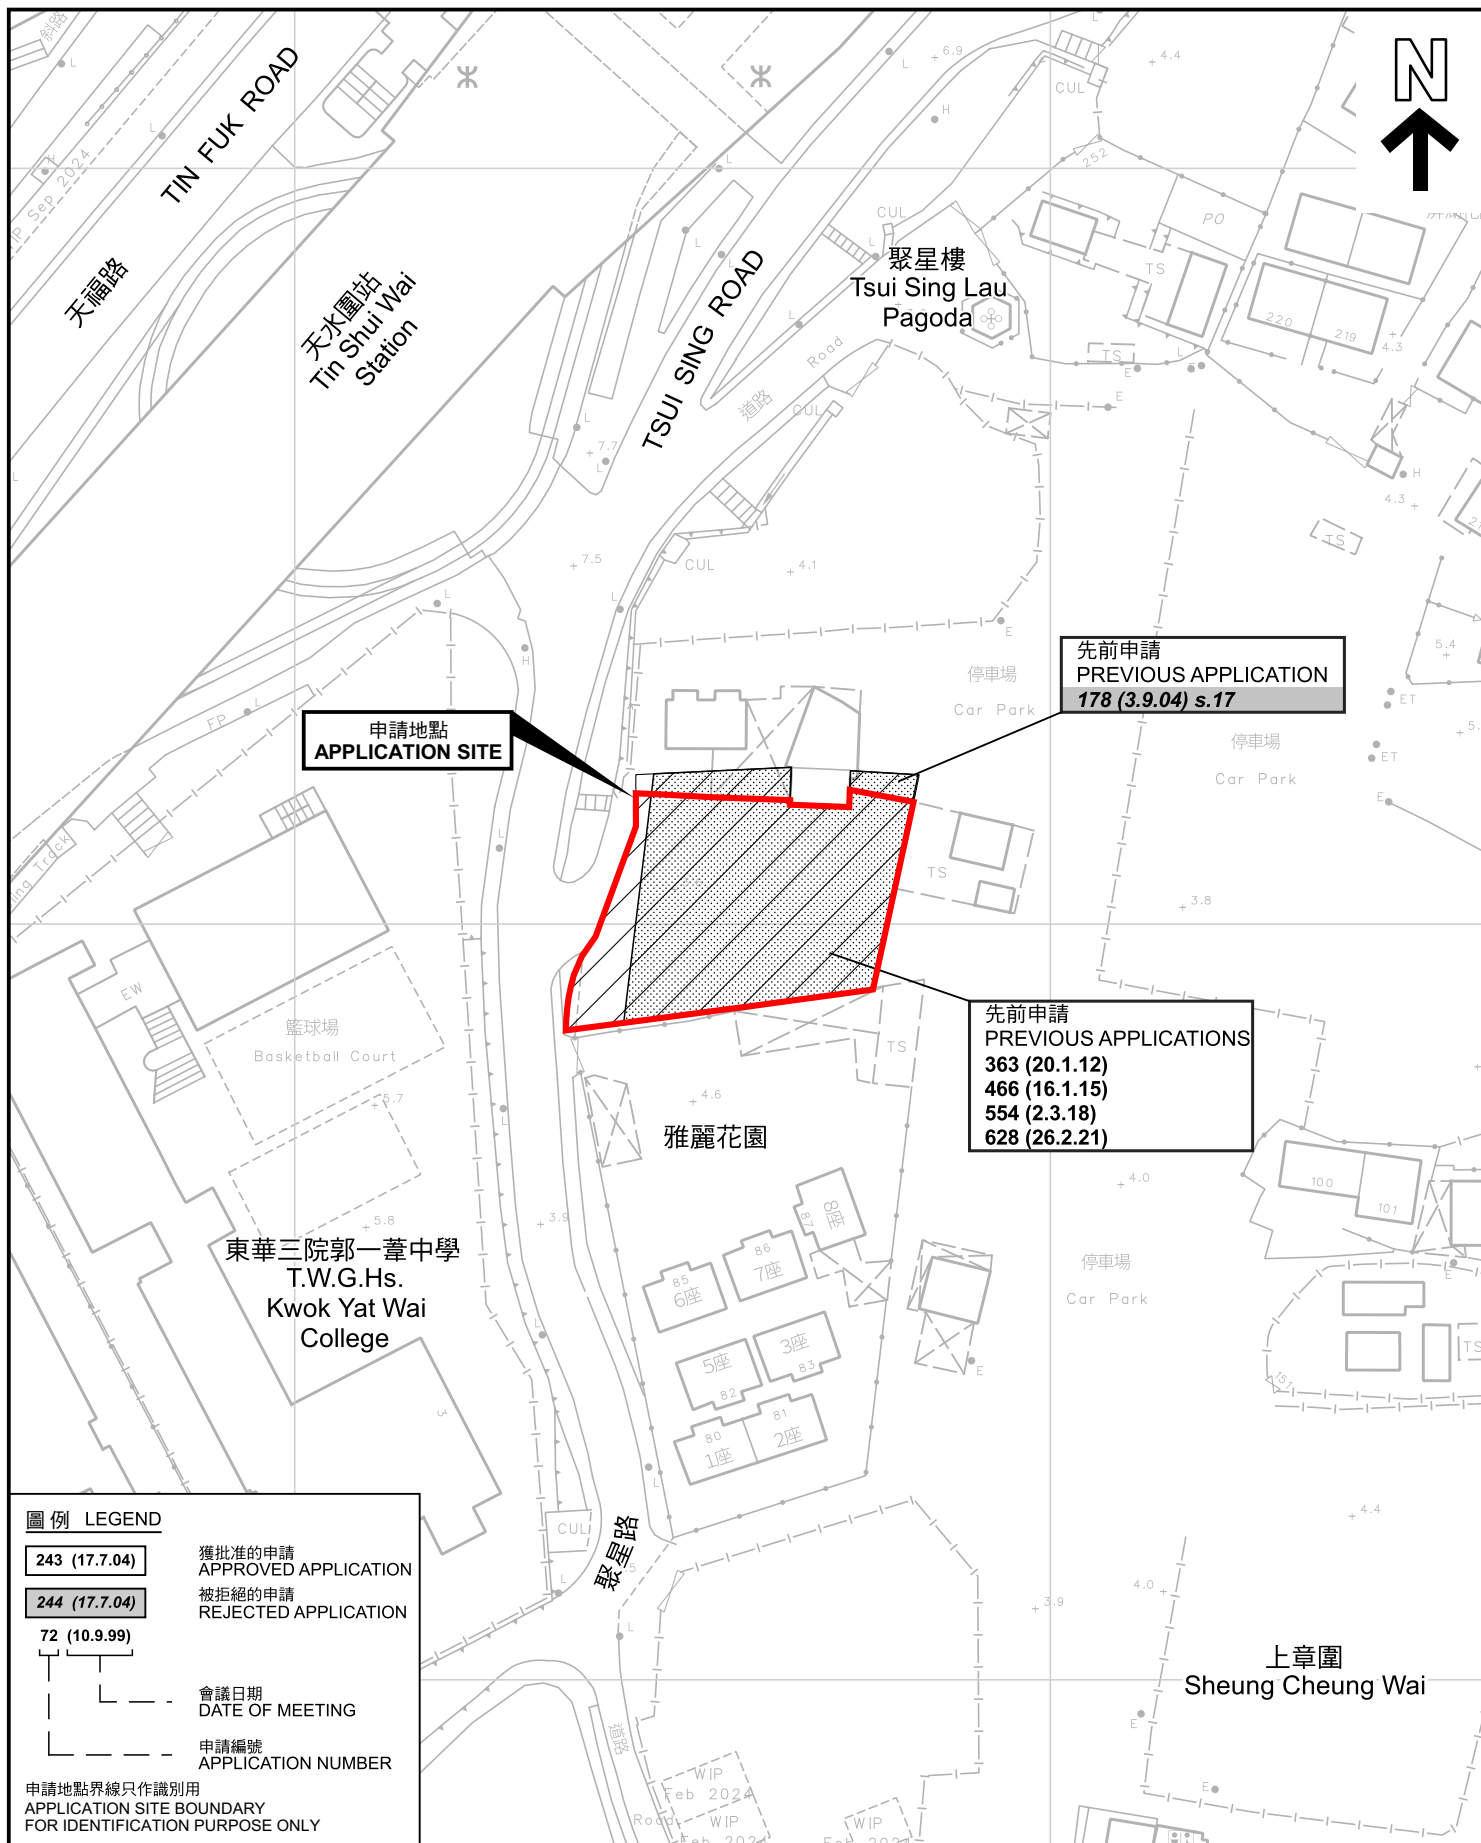

先前申請圖 PREVIOUS APPLICATIONS PLAN

臨時公眾停車場(私家車)(為期3年)

新界元朗屏山丈量約份第122約地段第387號C分段第3小分段餘段(部分)、
第387號C分段第4小分段、第387號C分段第5小分段、第387號C分段第6小分段(部分)、
第387號C分段第7小分段(部分)、第387號C分段餘段(部分)
TEMPORARY PUBLIC VEHICLE PARK (PRIVATE CARS) FOR A PERIOD OF 3 YEARS
LOTS 387 S.C SS.3 RP (PART), 387 S.C SS.4, 387 S.C SS.5, 387 S.C SS.6 (PART),
387 S.C SS.7 (PART) & 387 S.C RP IN D.D. 122,
SHEUNG CHEUNG WAI, PING SHAN, YUEN LONG, NEW TERRITORIES

SCALE 1:1 000 比例尺

米 20 0 20 40 米
METRES


規劃署
PLANNING
DEPARTMENT



參考編號
REFERENCE No.
A/YL-PS/748

圖 PLAN
A-1b

本摘要圖於2025年3月20日擬備，所根據的
資料為測量圖編號 6-NW-8A, B, C及D
EXTRACT PLAN PREPARED ON 20.3.2025
BASED ON SURVEY SHEETS No.
6-NW-8A,B,C&D

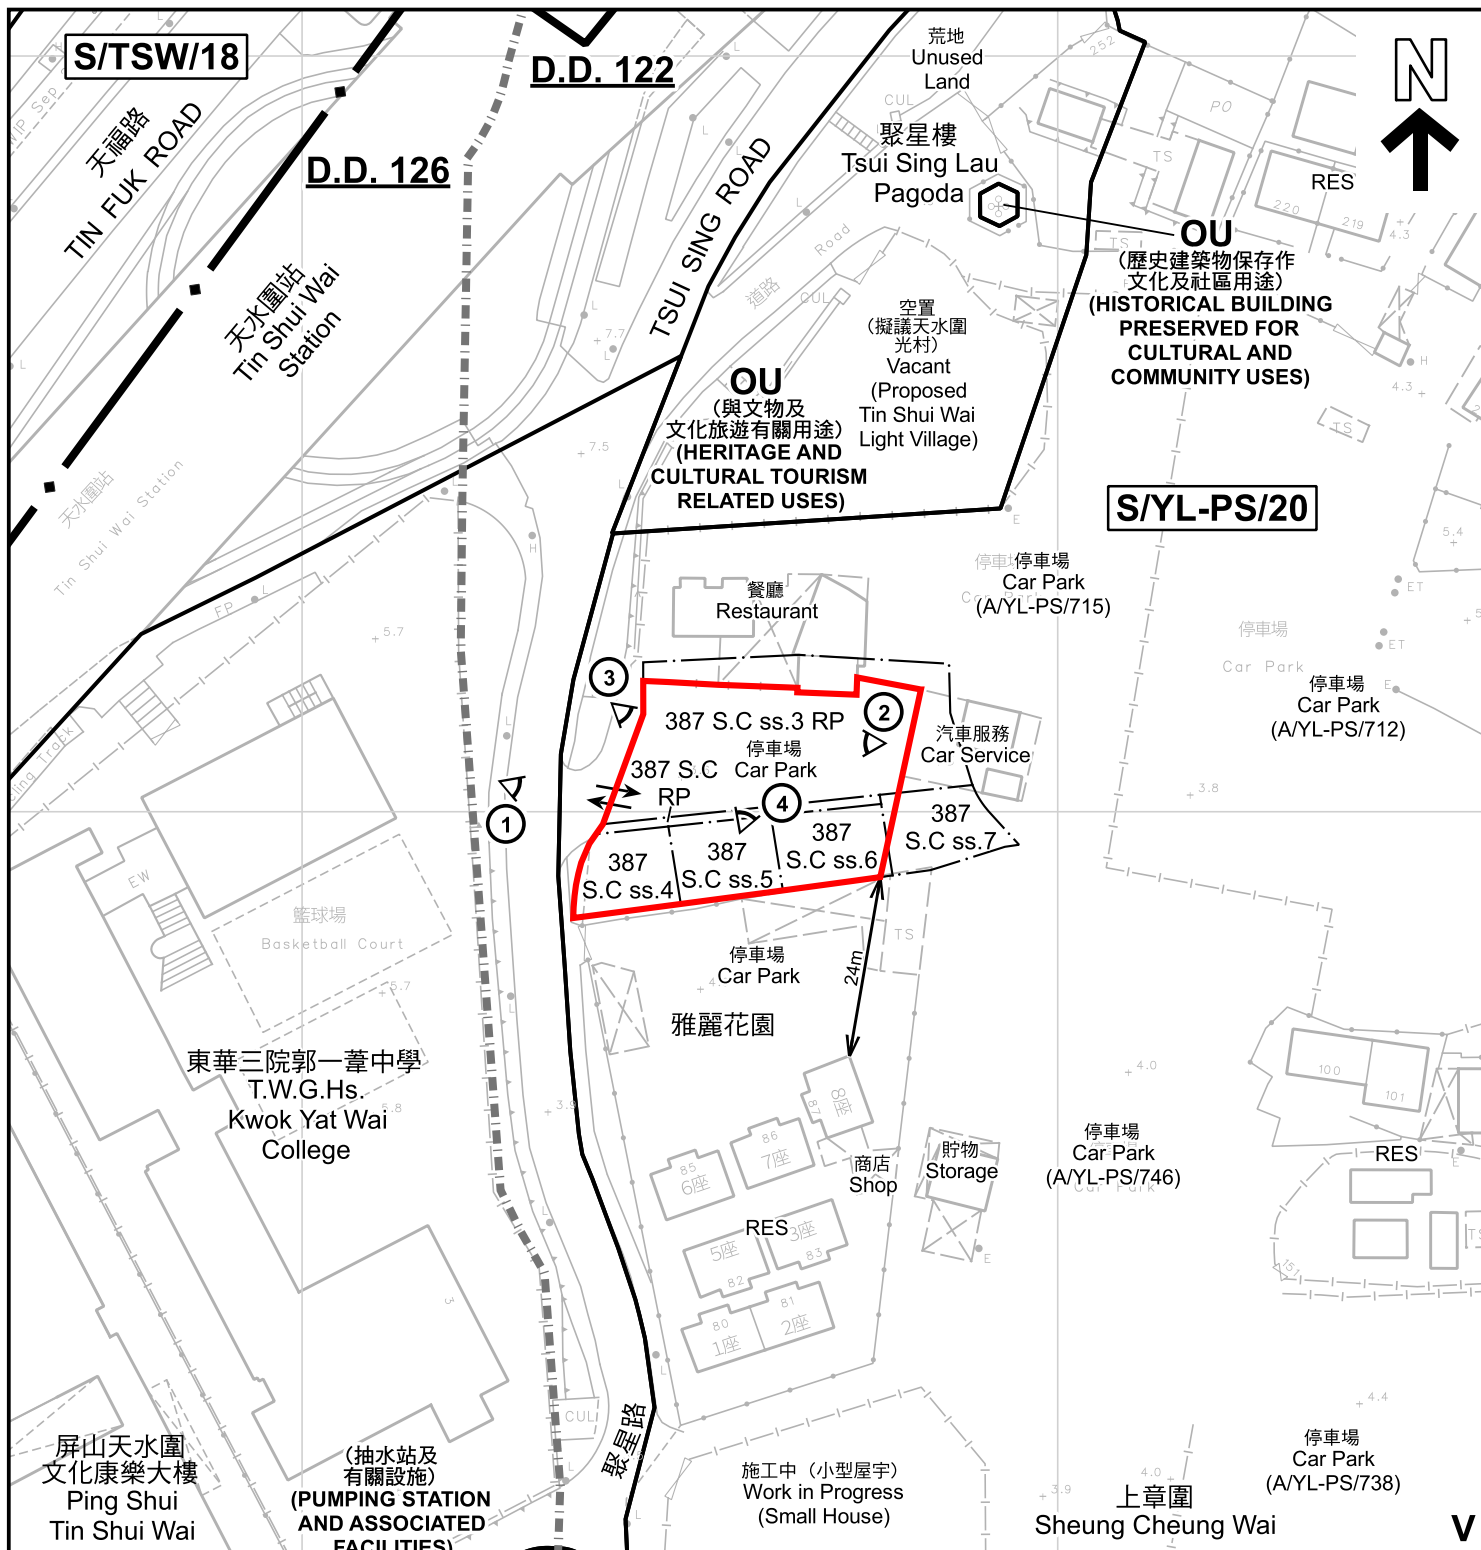

圖例 LEGEND

- 申請地點 (界線只作識別用)
APPLICATION SITE (BOUNDARY FOR IDENTIFICATION PURPOSE ONLY)
- V** 鄉村式發展
VILLAGE TYPE DEVELOPMENT
- G/IC** 政府、機構或社區
GOVERNMENT, INSTITUTION OR COMMUNITY
- OU** 其他指定用途
OTHER SPECIFIED USES

- RES** 住用構築物
RESIDENTIAL STRUCTURES
- 實地照片的觀景點
VIEWING POINT OF SITE PHOTO
- 丈量約份界線
D.D. BOUNDARY
- 入口/出口
INGRESS / EGRESS

註釋 Notes :


2025年3月14日勘測的土地用途
Land uses shown on this plan are in accordance with the land use survey conducted by the Planning Department on 14.3.2025

平面圖 SITE PLAN

本摘要圖於2025年3月25日擬備，所根據的資料為測量圖編號 6-NW-8A, B, C及D
EXTRACT PLAN PREPARED ON 25.3.2025 BASED ON SURVEY SHEETS No. 6-NW-8A,B,C&D

臨時公眾停車場 (私家車) (為期3年)
新界元朗屏山丈量約份第122約地段第387號C分段第3小分段餘段 (部分)、第387號C分段第4小分段、第387號C分段第5小分段、第387號C分段第6小分段 (部分)、第387號C分段第7小分段 (部分)、第387號C分段餘段 (部分)
TEMPORARY PUBLIC VEHICLE PARK (PRIVATE CARS) FOR A PERIOD OF 3 YEARS
LOTS 387 S.C SS.3 RP (PART), 387 S.C SS.4, 387 S.C SS.5, 387 S.C SS.6 (PART), 387 S.C SS.7 (PART) & 387 S.C RP IN D.D. 122,
SHEUNG CHEUNG WAI, PING SHAN, YUEN LONG, NEW TERRITORIES

SCALE 1:1 000 比例尺

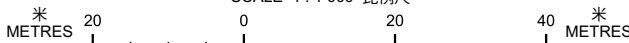


規劃署
PLANNING
DEPARTMENT



參考編號
REFERENCE No.
A/YL-PS/748

圖 PLAN
A-2

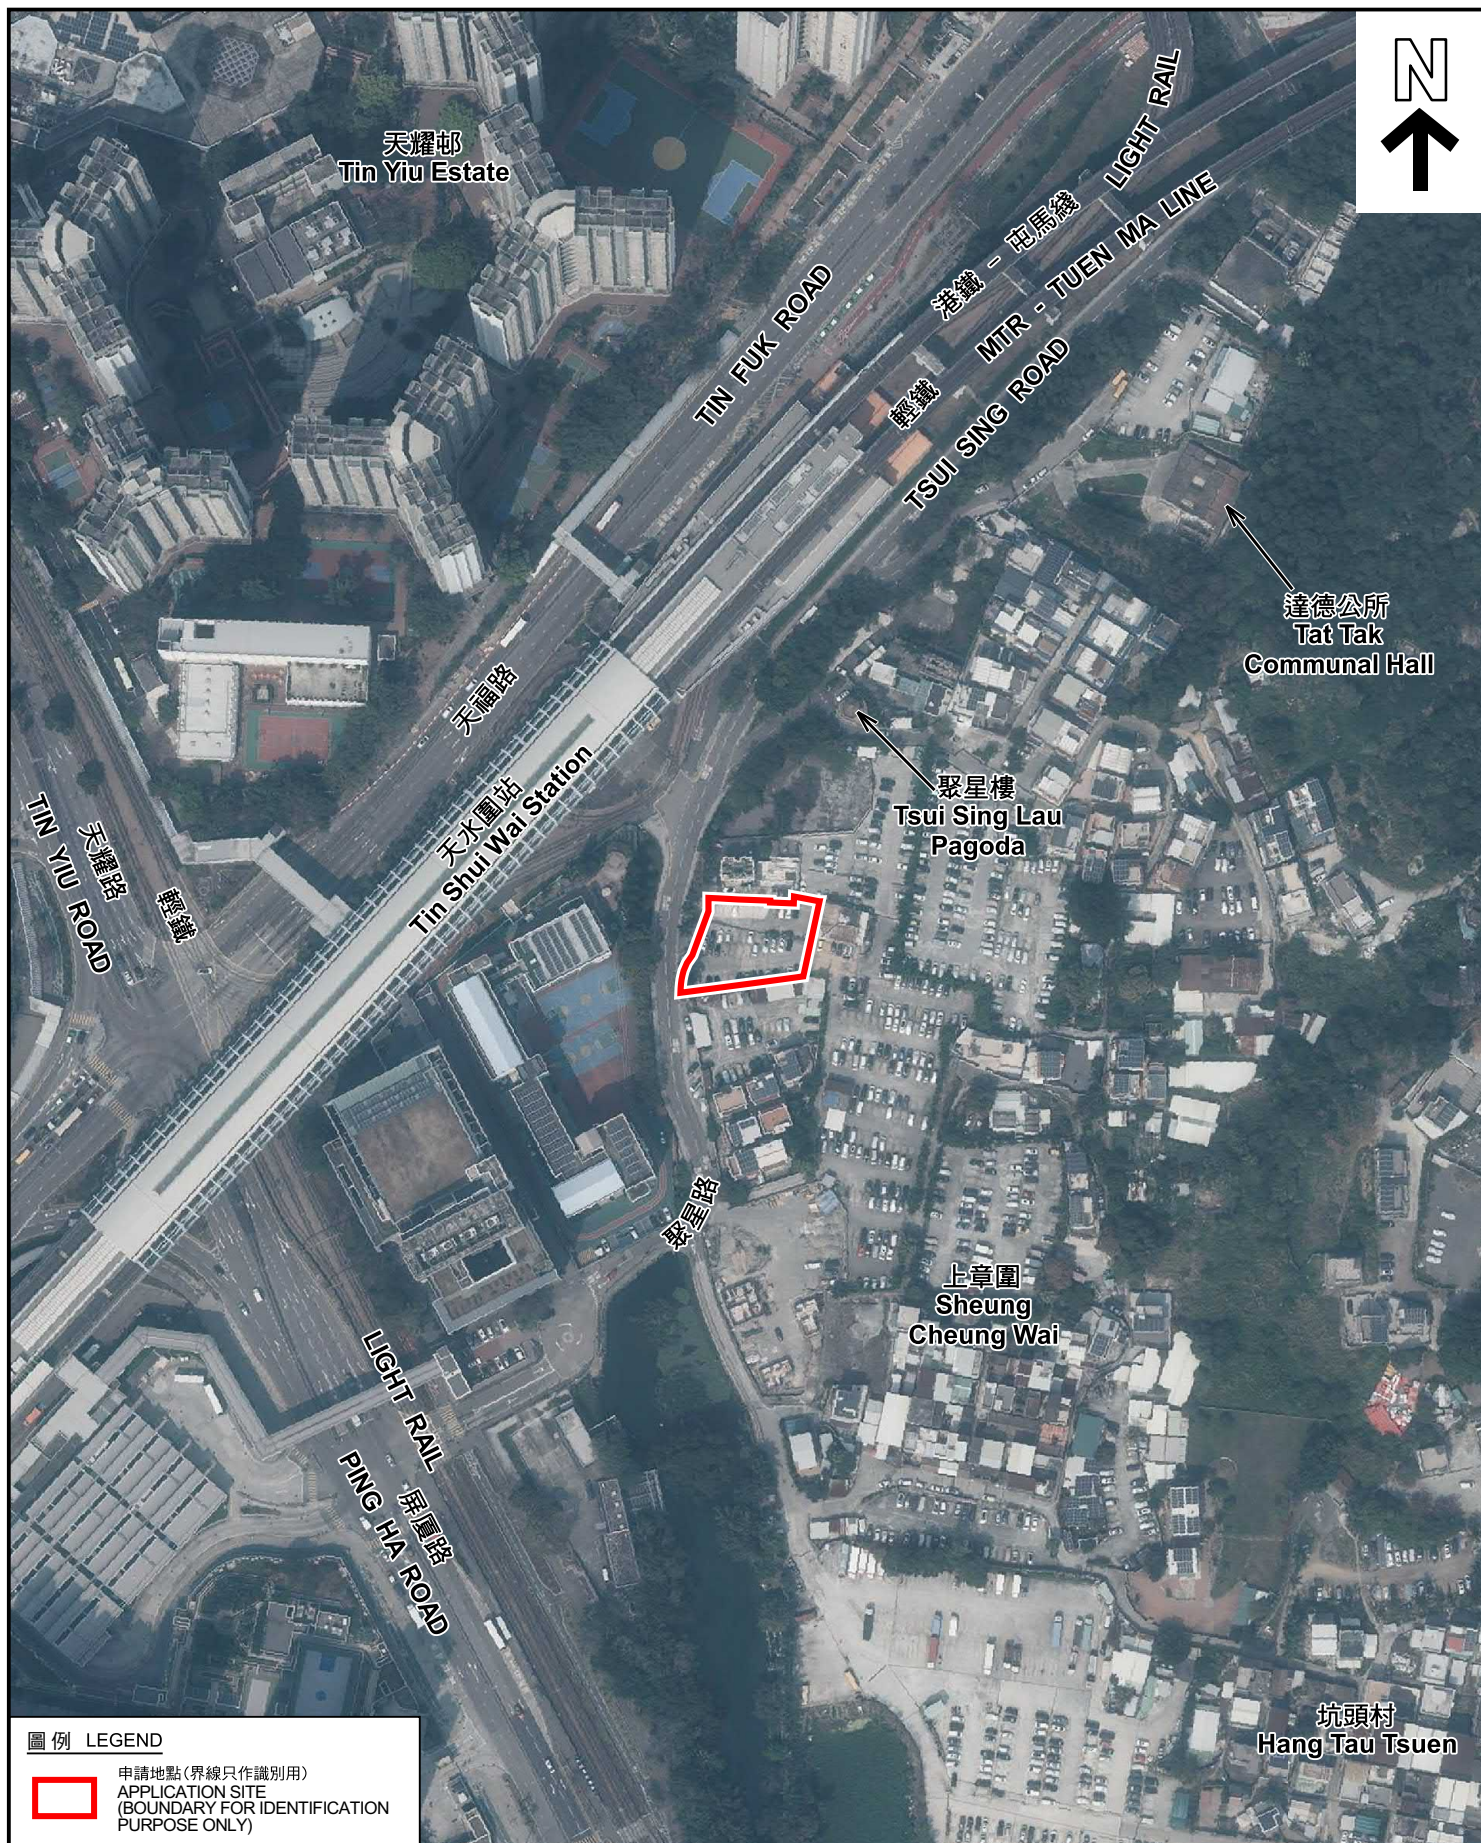

圖例 LEGEND

 申請地點(界線只作識別用)
APPLICATION SITE
(BOUNDARY FOR IDENTIFICATION
PURPOSE ONLY)

航攝照片 AERIAL PHOTO

本摘要圖於2025年3月20日擬備，所根據的資料為地政總署於2023年2月24日拍得的航攝照片編號 E187788C
EXTRACT PLAN PREPARED ON 20.3.2025
BASED ON AERIAL PHOTO No.
E187788C TAKEN ON 24.2.2023
BY LANDS DEPARTMENT

臨時公眾停車場(私家車)(為期3年)
新界元朗屏山丈量約份第122約地段第387號C分段第3小分段餘段(部分)、
第387號C分段第4小分段、第387號C分段第5小分段、第387號C分段第6小分段(部分)、
第387號C分段第7小分段(部分)、第387號C分段餘段(部分)
TEMPORARY PUBLIC VEHICLE PARK (PRIVATE CARS) FOR A PERIOD OF 3 YEARS
LOTS 387 S.C SS.3 RP (PART), 387 S.C SS.4, 387 S.C SS.5, 387 S.C SS.6 (PART),
387 S.C SS.7 (PART) & 387 S.C RP IN D.D. 122,
SHEUNG CHEUNG WAI, PING SHAN, YUEN LONG, NEW TERRITORIES

規劃署
PLANNING
DEPARTMENT



參考編號
REFERENCE No.
A/YL-PS/748

圖 PLAN
A-3



申請地點界線只作識別用 APPLICATION SITE BOUNDARY FOR IDENTIFICATION PURPOSE ONLY

實地照片 SITE PHOTOS

本圖於2025年3月19日擬備，所根據的資料為攝於2025年3月14日的實地照片
PLAN PREPARED ON 19.3.2025
BASED ON SITE PHOTOS
TAKEN ON 14.3.2025

臨時公眾停車場（私家車）（為期3年）
新界元朗屏山丈量約份第122約地段第387號C分段第3小分段餘段（部分）、
第387號C分段第4小分段、第387號C分段第5小分段、第387號C分段第6小分段（部分）、
第387號C分段第7小分段（部分）、第387號C分段餘段（部分）
TEMPORARY PUBLIC VEHICLE PARK (PRIVATE CARS) FOR A PERIOD OF 3 YEARS
LOTS 387 S.C SS.3 RP (PART), 387 S.C SS.4, 387 S.C SS.5, 387 S.C SS.6 (PART),
387 S.C SS.7 (PART) & 387 S.C RP IN D.D. 122,
SHEUNG CHEUNG WAI, PING SHAN, YUEN LONG, NEW TERRITORIES

規劃署
PLANNING
DEPARTMENT



參考編號
REFERENCE No.
A/YL-PS/748

圖 PLAN
A-4