


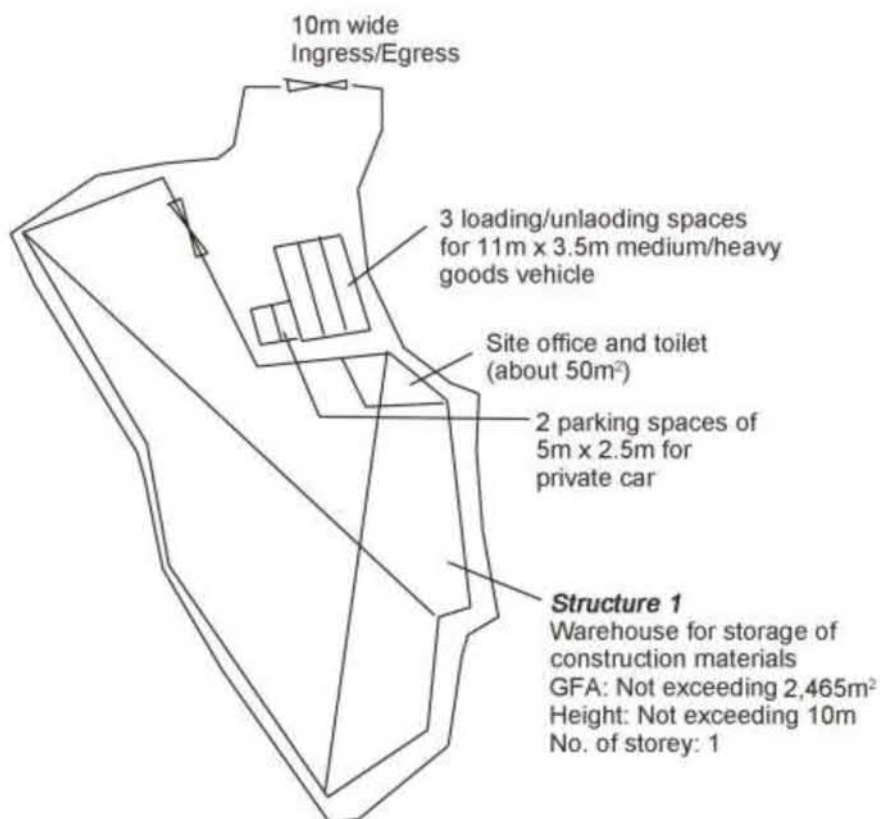

Project 項目名稱:

Proposed Temporary Warehouse for Storage of Construction Materials (Excluding Dangerous Goods) for a Period of 3 Years and Filling of Land at Lots 992 and 998 S.B ss.1 in D.D. 106, Kam Tin, Yuen Long, New Territories

Drawing Title 圖目:

Proposed Layout Plan

Drawing No. 圖號:

Figure 3

Remarks 備註:


Scale 比例:

1:1000

(摘錄自申請人於 15. 7. 2024 呈交的申請書)
(Extract from Applicant's
Submission of 15.7.2024)

參考編號
REFERENCE No.
A/YL-SK/383

繪圖
DRAWING
A - 1

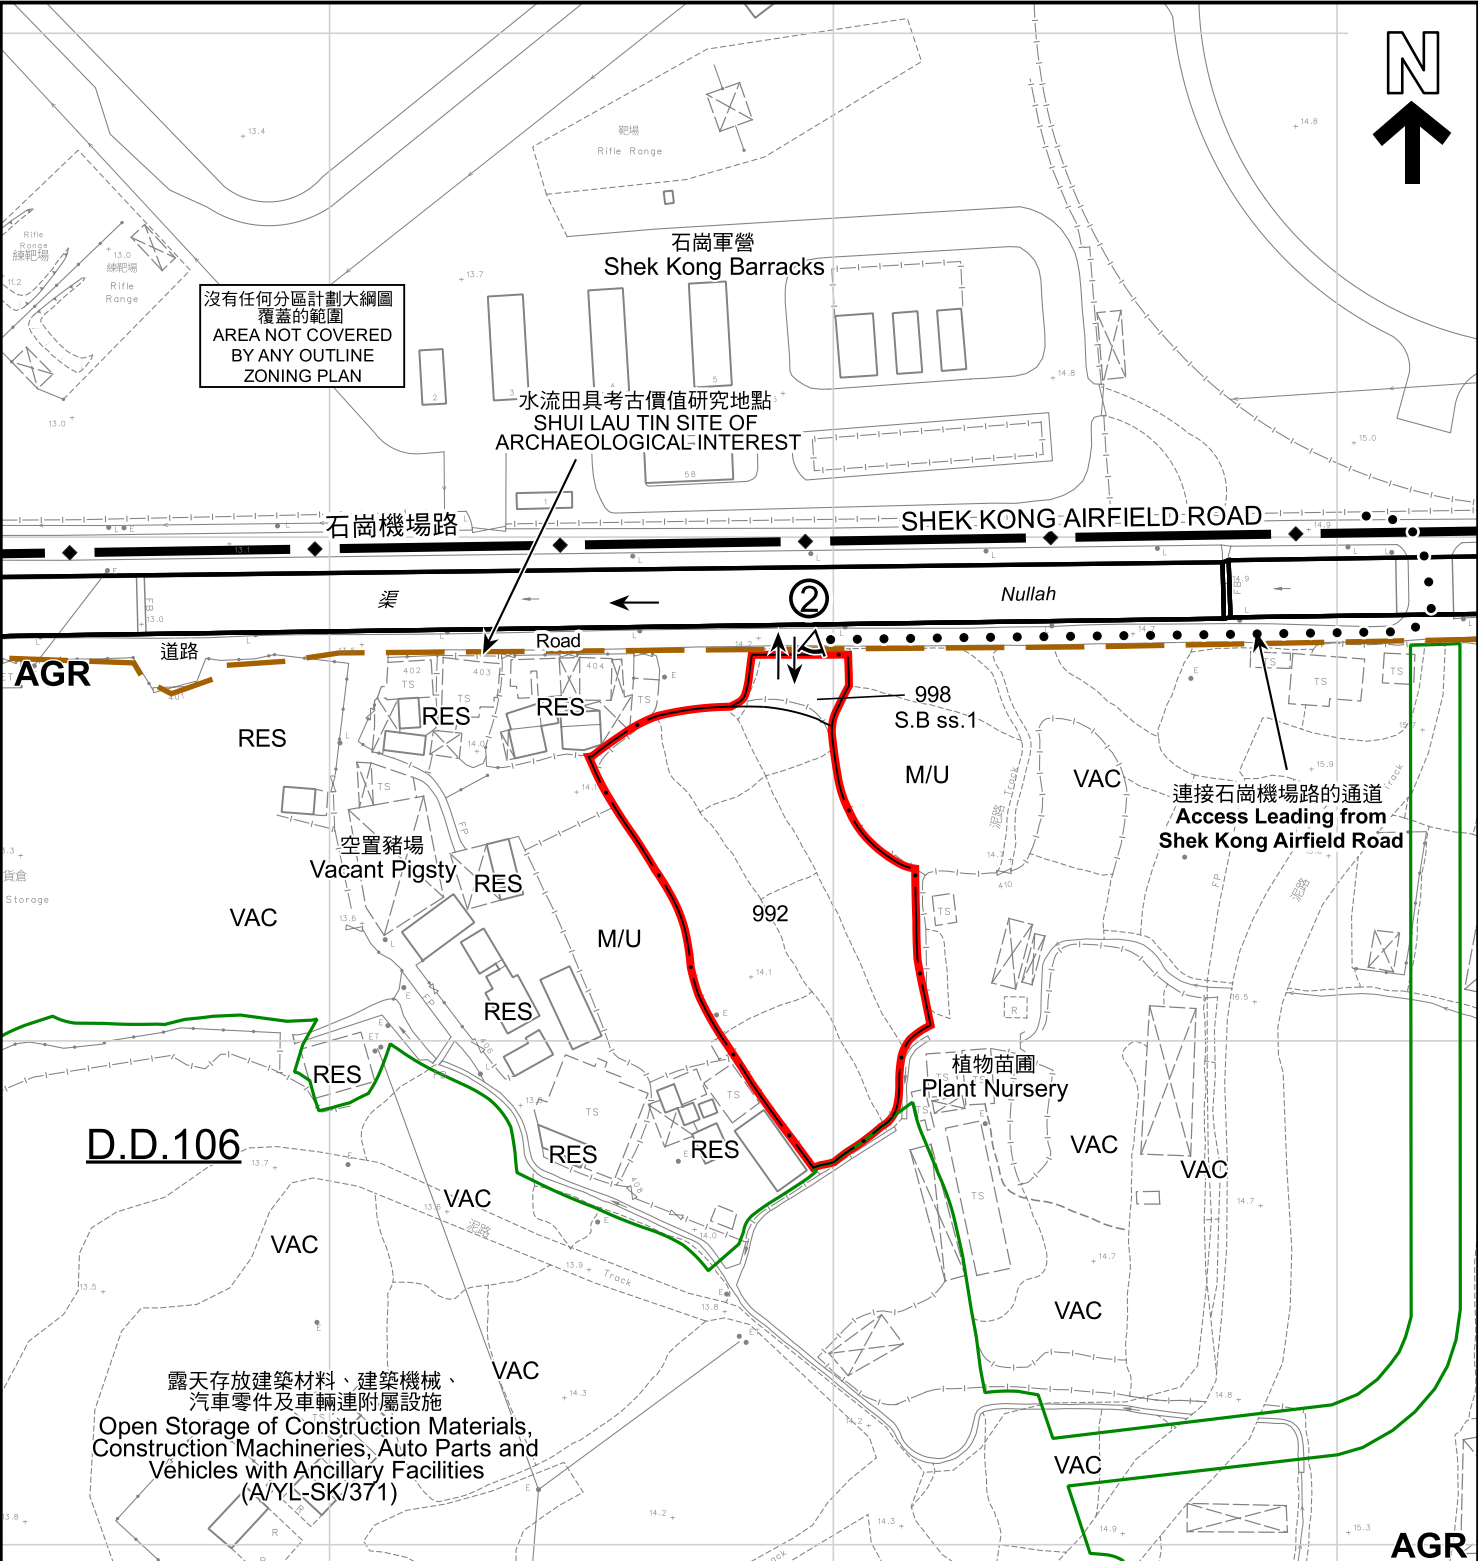

圖例 LEGEND

- 申請地點 (界線只作識別用)
APPLICATION SITE (BOUNDARY FOR IDENTIFICATION PURPOSE ONLY)
- RES 住用構築物
RESIDENTIAL STRUCTURES
- M/U 荒地
UNUSED LAND
- VAC 空置
VACANT
- AGR 農業
AGRICULTURE
- 入口/出口
INGRESS / EGRESS
- 實地照片的觀景點
VIEWING POINT OF SITE PHOTO

註釋 Note :
2024年7月26日勘測的土地用途
Land uses shown on this plan are in accordance with the land use survey conducted by the Planning Department on 26.7.2024

本摘要圖於2025年4月28日擬備，
所根據的資料為測量圖編號
6-NE-13C、13D、18A及18B
EXTRACT PLAN PREPARED ON
28.4.2025 BASED ON SURVEY SHEET
No. 6-NE-13C, 13D, 18A & 18B

平面圖 SITE PLAN

擬議臨時貨倉(危險品倉庫除外)連附屬設施(為期3年)及相關填土工程
元朗錦田丈量約份第106約地段第992號及第998號B分段第1小分段
PROPOSED TEMPORARY WAREHOUSE
(EXCLUDING DANGEROUS GOODS GODOWN) WITH ANCILLARY FACILITIES
FOR A PERIOD OF 3 YEARS AND ASSOCIATED FILLING OF LAND
LOTS 992 AND 998 S.B ss.1 IN D.D.106, KAM TIN, YUEN LONG


SCALE 1:1 500 比例尺

米 25 0 25 50 米
METRES

規劃署
PLANNING
DEPARTMENT

參考編號
REFERENCE No.
A/YL-SK/383

圖 PLAN
A-2

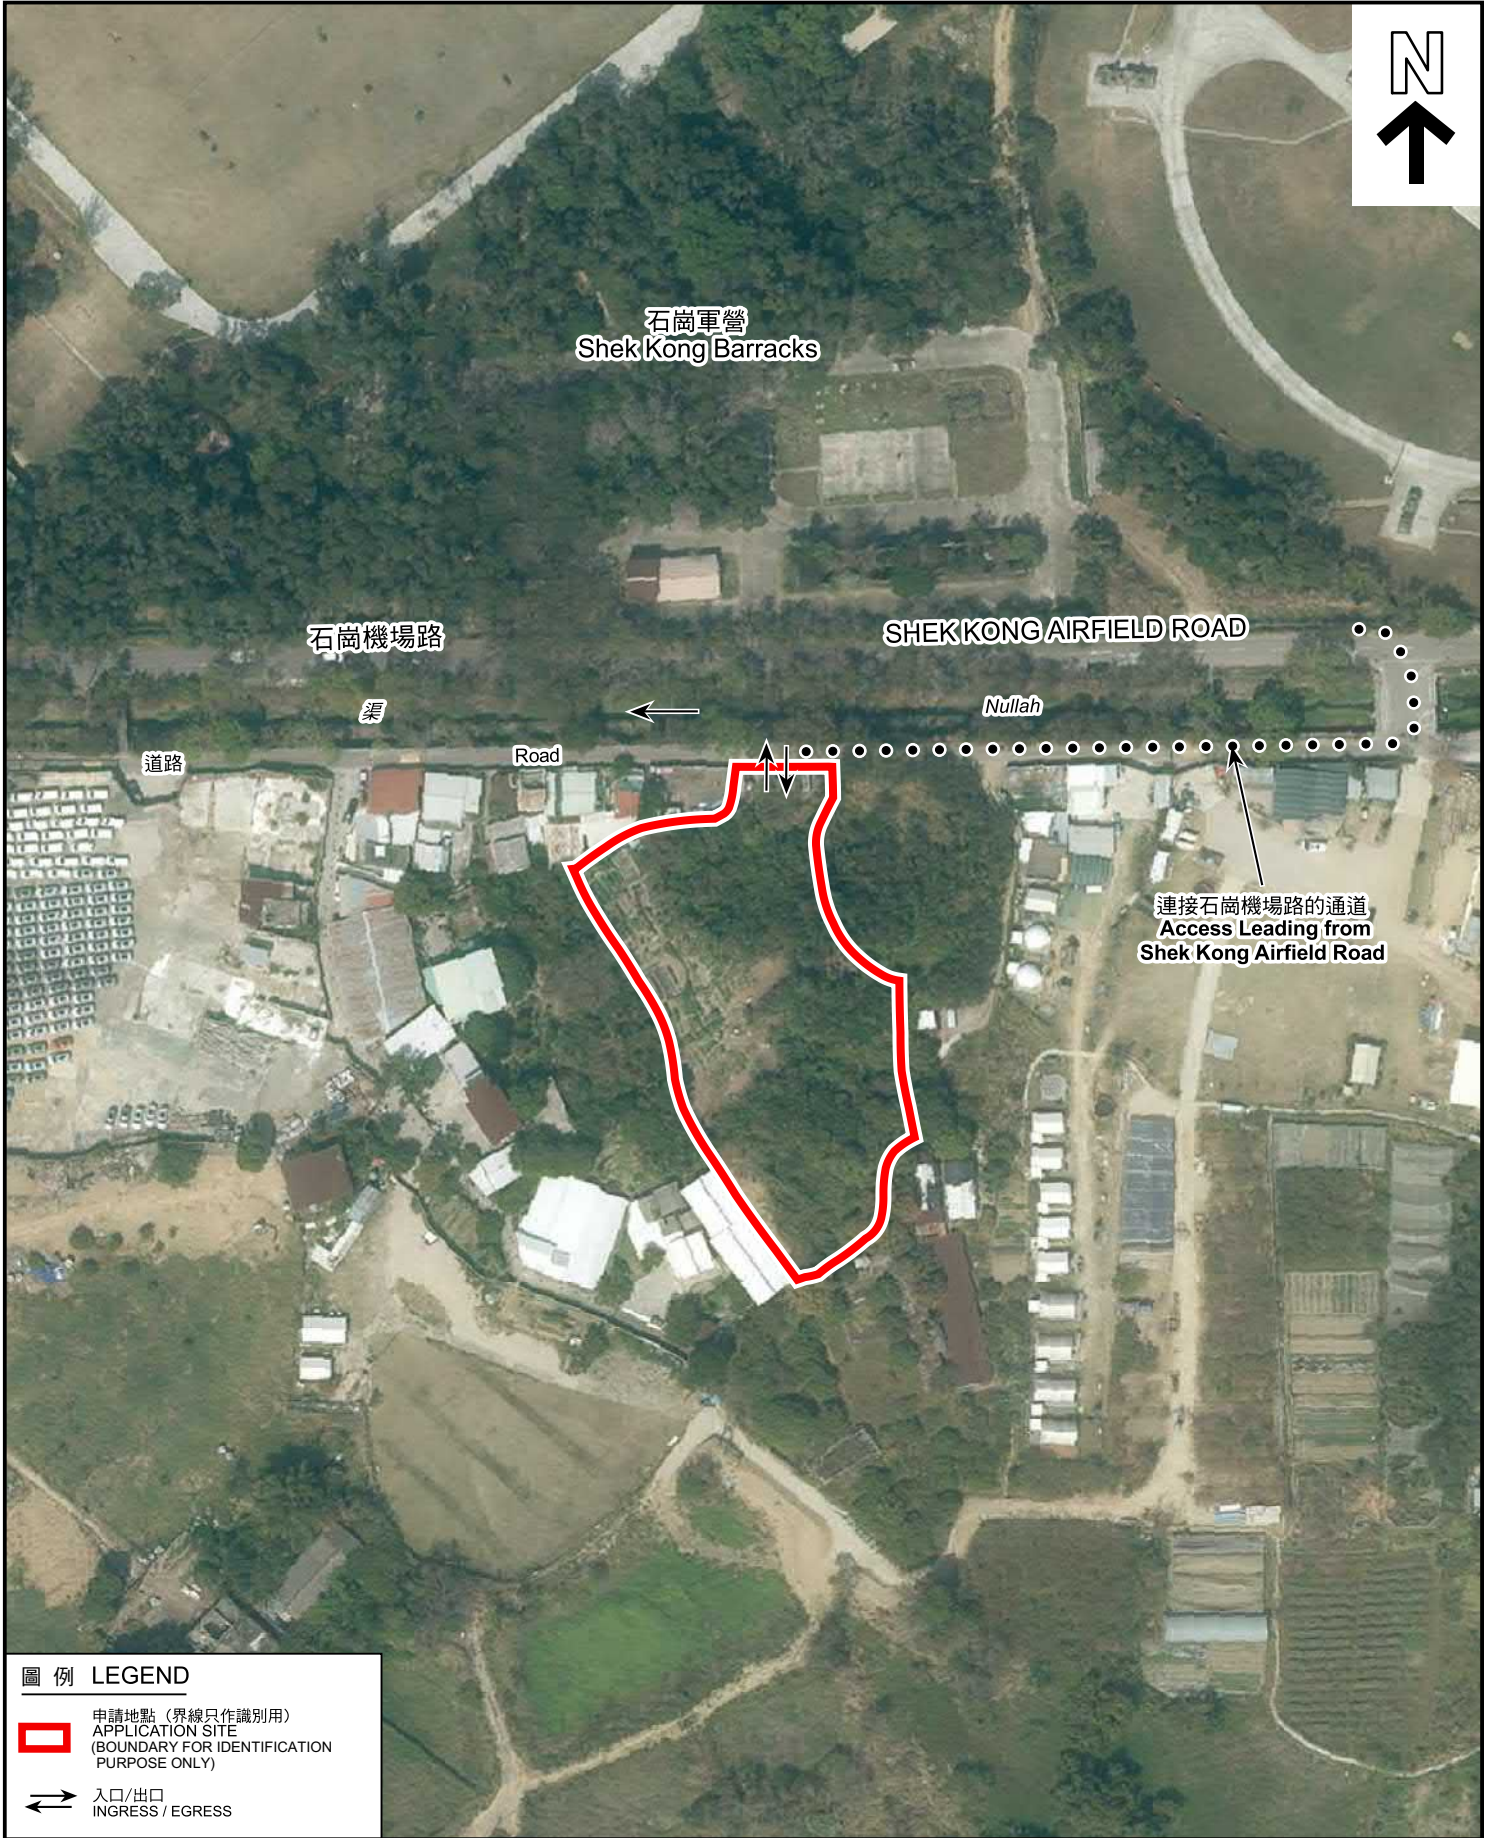

圖例 LEGEND

-  申請地點（界線只作識別用）
APPLICATION SITE
(BOUNDARY FOR IDENTIFICATION
PURPOSE ONLY)
-  入口/出口
INGRESS / EGRESS

本摘要圖於2025年4月28日擬備，所根據的資料為地政總署於2023年2月27日拍得的航攝照片編號E189359C

EXTRACT PLAN PREPARED ON
28.4.2025 BASED ON AERIAL PHOTO No.
E189359C TAKEN ON 27.2.2023 BY
LANDS DEPARTMENT

航攝照片 AERIAL PHOTO

擬議臨時貨倉（危險品倉庫除外）連附屬設施（為期3年）及相關填土工程
元朗錦田丈量約份第106約地段第992號及第998號B分段第1小分段
PROPOSED TEMPORARY WAREHOUSE
(EXCLUDING DANGEROUS GOODS GODOWN) WITH ANCILLARY FACILITIES
FOR A PERIOD OF 3 YEARS AND ASSOCIATED FILLING OF LAND
LOTS 992 AND 998 S.B ss.1 IN D.D.106, KAM TIN, YUEN LONG

規劃署
PLANNING
DEPARTMENT




參考編號
REFERENCE No.
A/YL-SK/383

圖 PLAN
A-3



拍攝日期 Date Taken : 17.4.2025

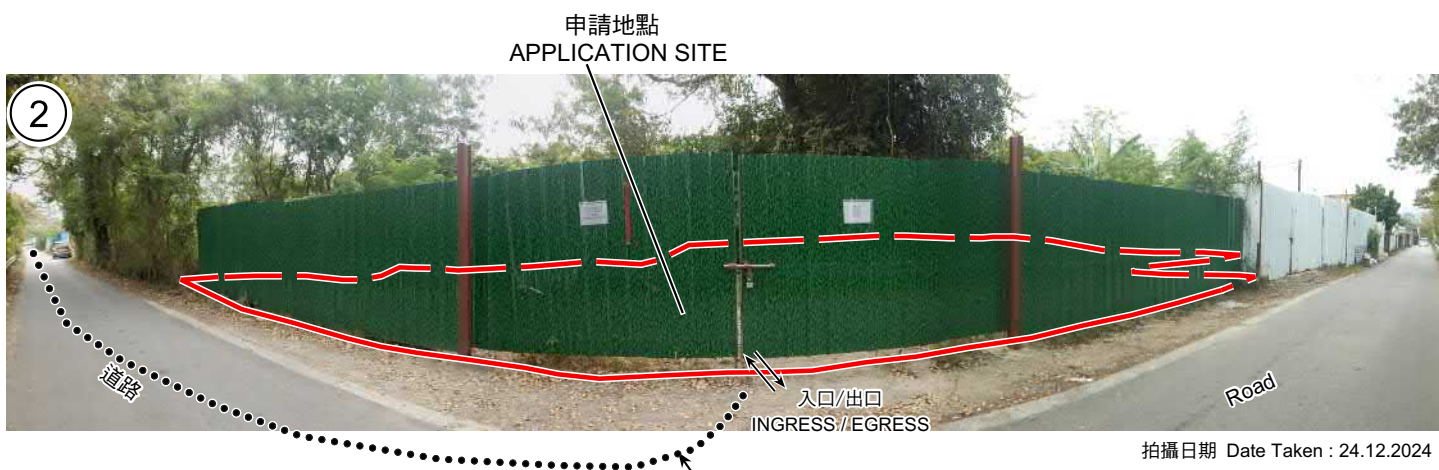

拍攝日期 Date Taken : 24.12.2024

連接石崗機場路的通道
Access Leading from
Shek Kong Airfield Road

申請地點界線只作識別用
APPLICATION SITE BOUNDARY FOR IDENTIFICATION PURPOSE ONLY

實地照片 SITE PHOTOS

本圖於2025年4月28日擬備，所根據的資料為攝於2024年12月24日及2025年4月17日的實地照片
PLAN PREPARED ON 28.4.2025
BASED ON SITE PHOTOS
TAKEN ON 24.12.2024 & 17.4.2025

擬議臨時貨倉（危險品倉庫除外）連附屬設施（為期3年）及相關填土工程
元朗錦田丈量約份第106約地段第992號及第998號B分段第1小分段
PROPOSED TEMPORARY WAREHOUSE
(EXCLUDING DANGEROUS GOODS GODOWN) WITH ANCILLARY FACILITIES
FOR A PERIOD OF 3 YEARS AND ASSOCIATED FILLING OF LAND
LOTS 992 AND 998 S.B ss.1 IN D.D.106, KAM TIN, YUEN LONG

規劃署
PLANNING
DEPARTMENT



參考編號
REFERENCE No.
A/YL-SK/383

圖 PLAN
A-4